საქართველო

№

№

ქ. თბილისის მერიის
საჯარო სამართლის იურიდიული პირი
თბილისის არქიტექტურის სამსახური

მისამართი: ქ. თბილისი, ქუჩა ძმ. ზუბალაშვილები №42 / ქ. თბილისი, ქუჩა რიწა №1

ფართობი: 2736 კვ.მ. არასასოფლო-სამეურნეო საკ.კ 01.15.05.005.048

მოსარგებლე: შ.პ.ს. "საქართველოს ეროვნული უნივერსიტეტი სეუ"

სიტუაციური ნახაზი



განყოფილების უფროსი		
მთავარი სპეციალისტი		

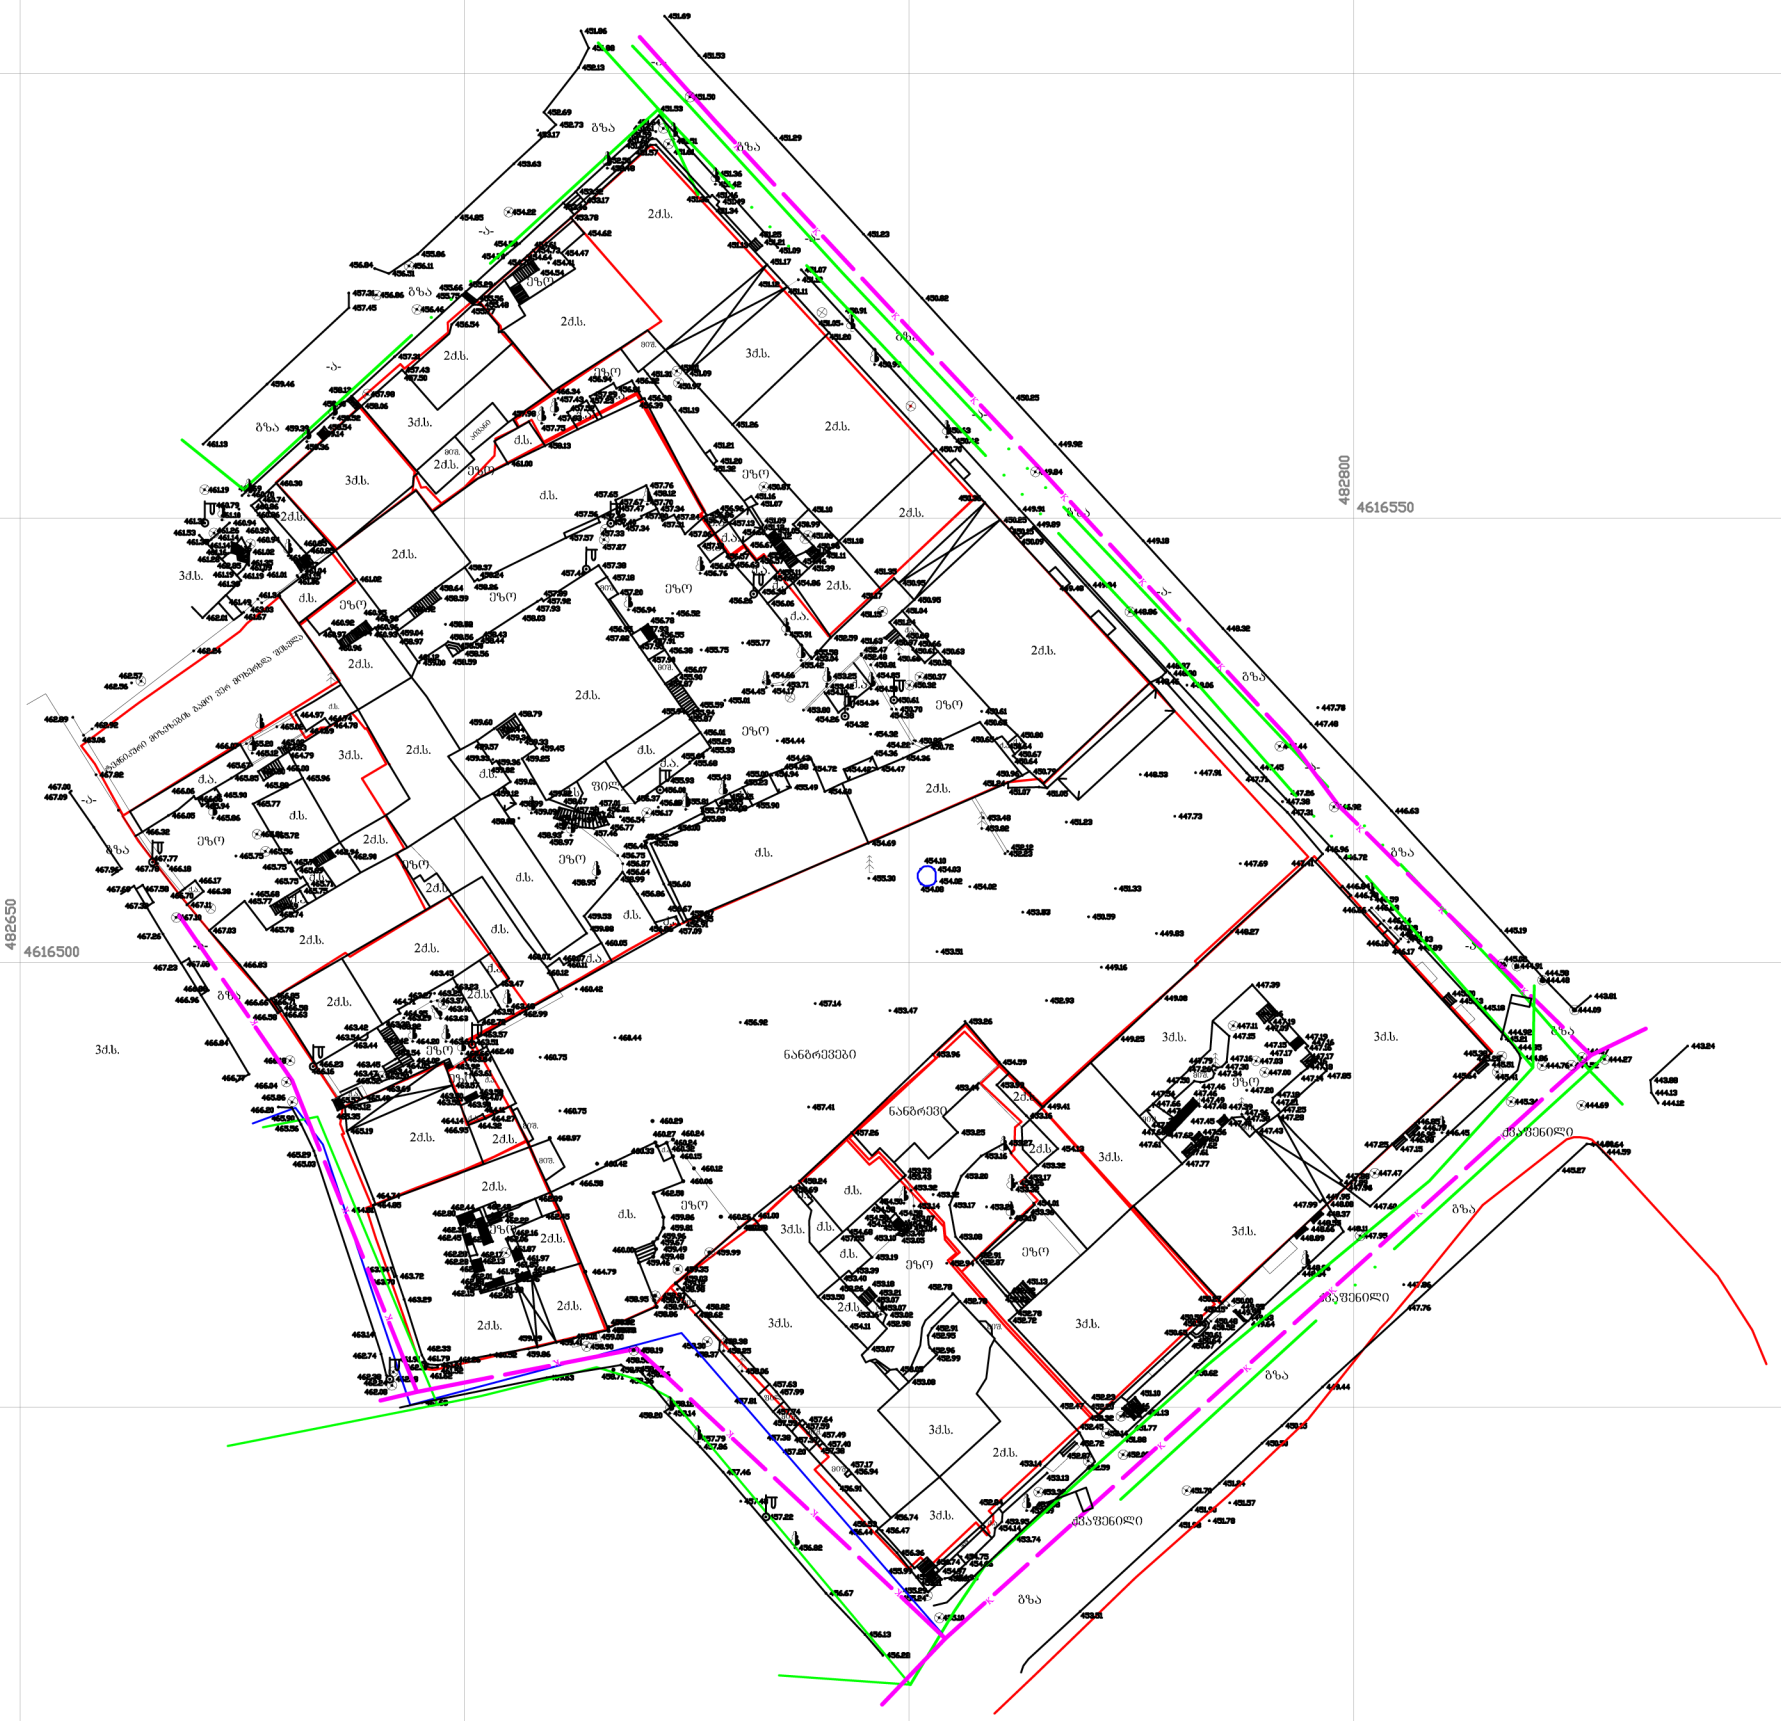
482800
4616550
482650
4616500
2d.b.
3d.b.
d.b.
ეზო
ნანგრევები
ბაზა
ბაზა
ბაზა