
მრავალფუნქციური საცხოვრებელი სახლი
მისამართი: თბილისი, ი. ჯავჯავაძის ქ. №29-31-33

არქიტექტურული ნაწილი

შენიშვნები:

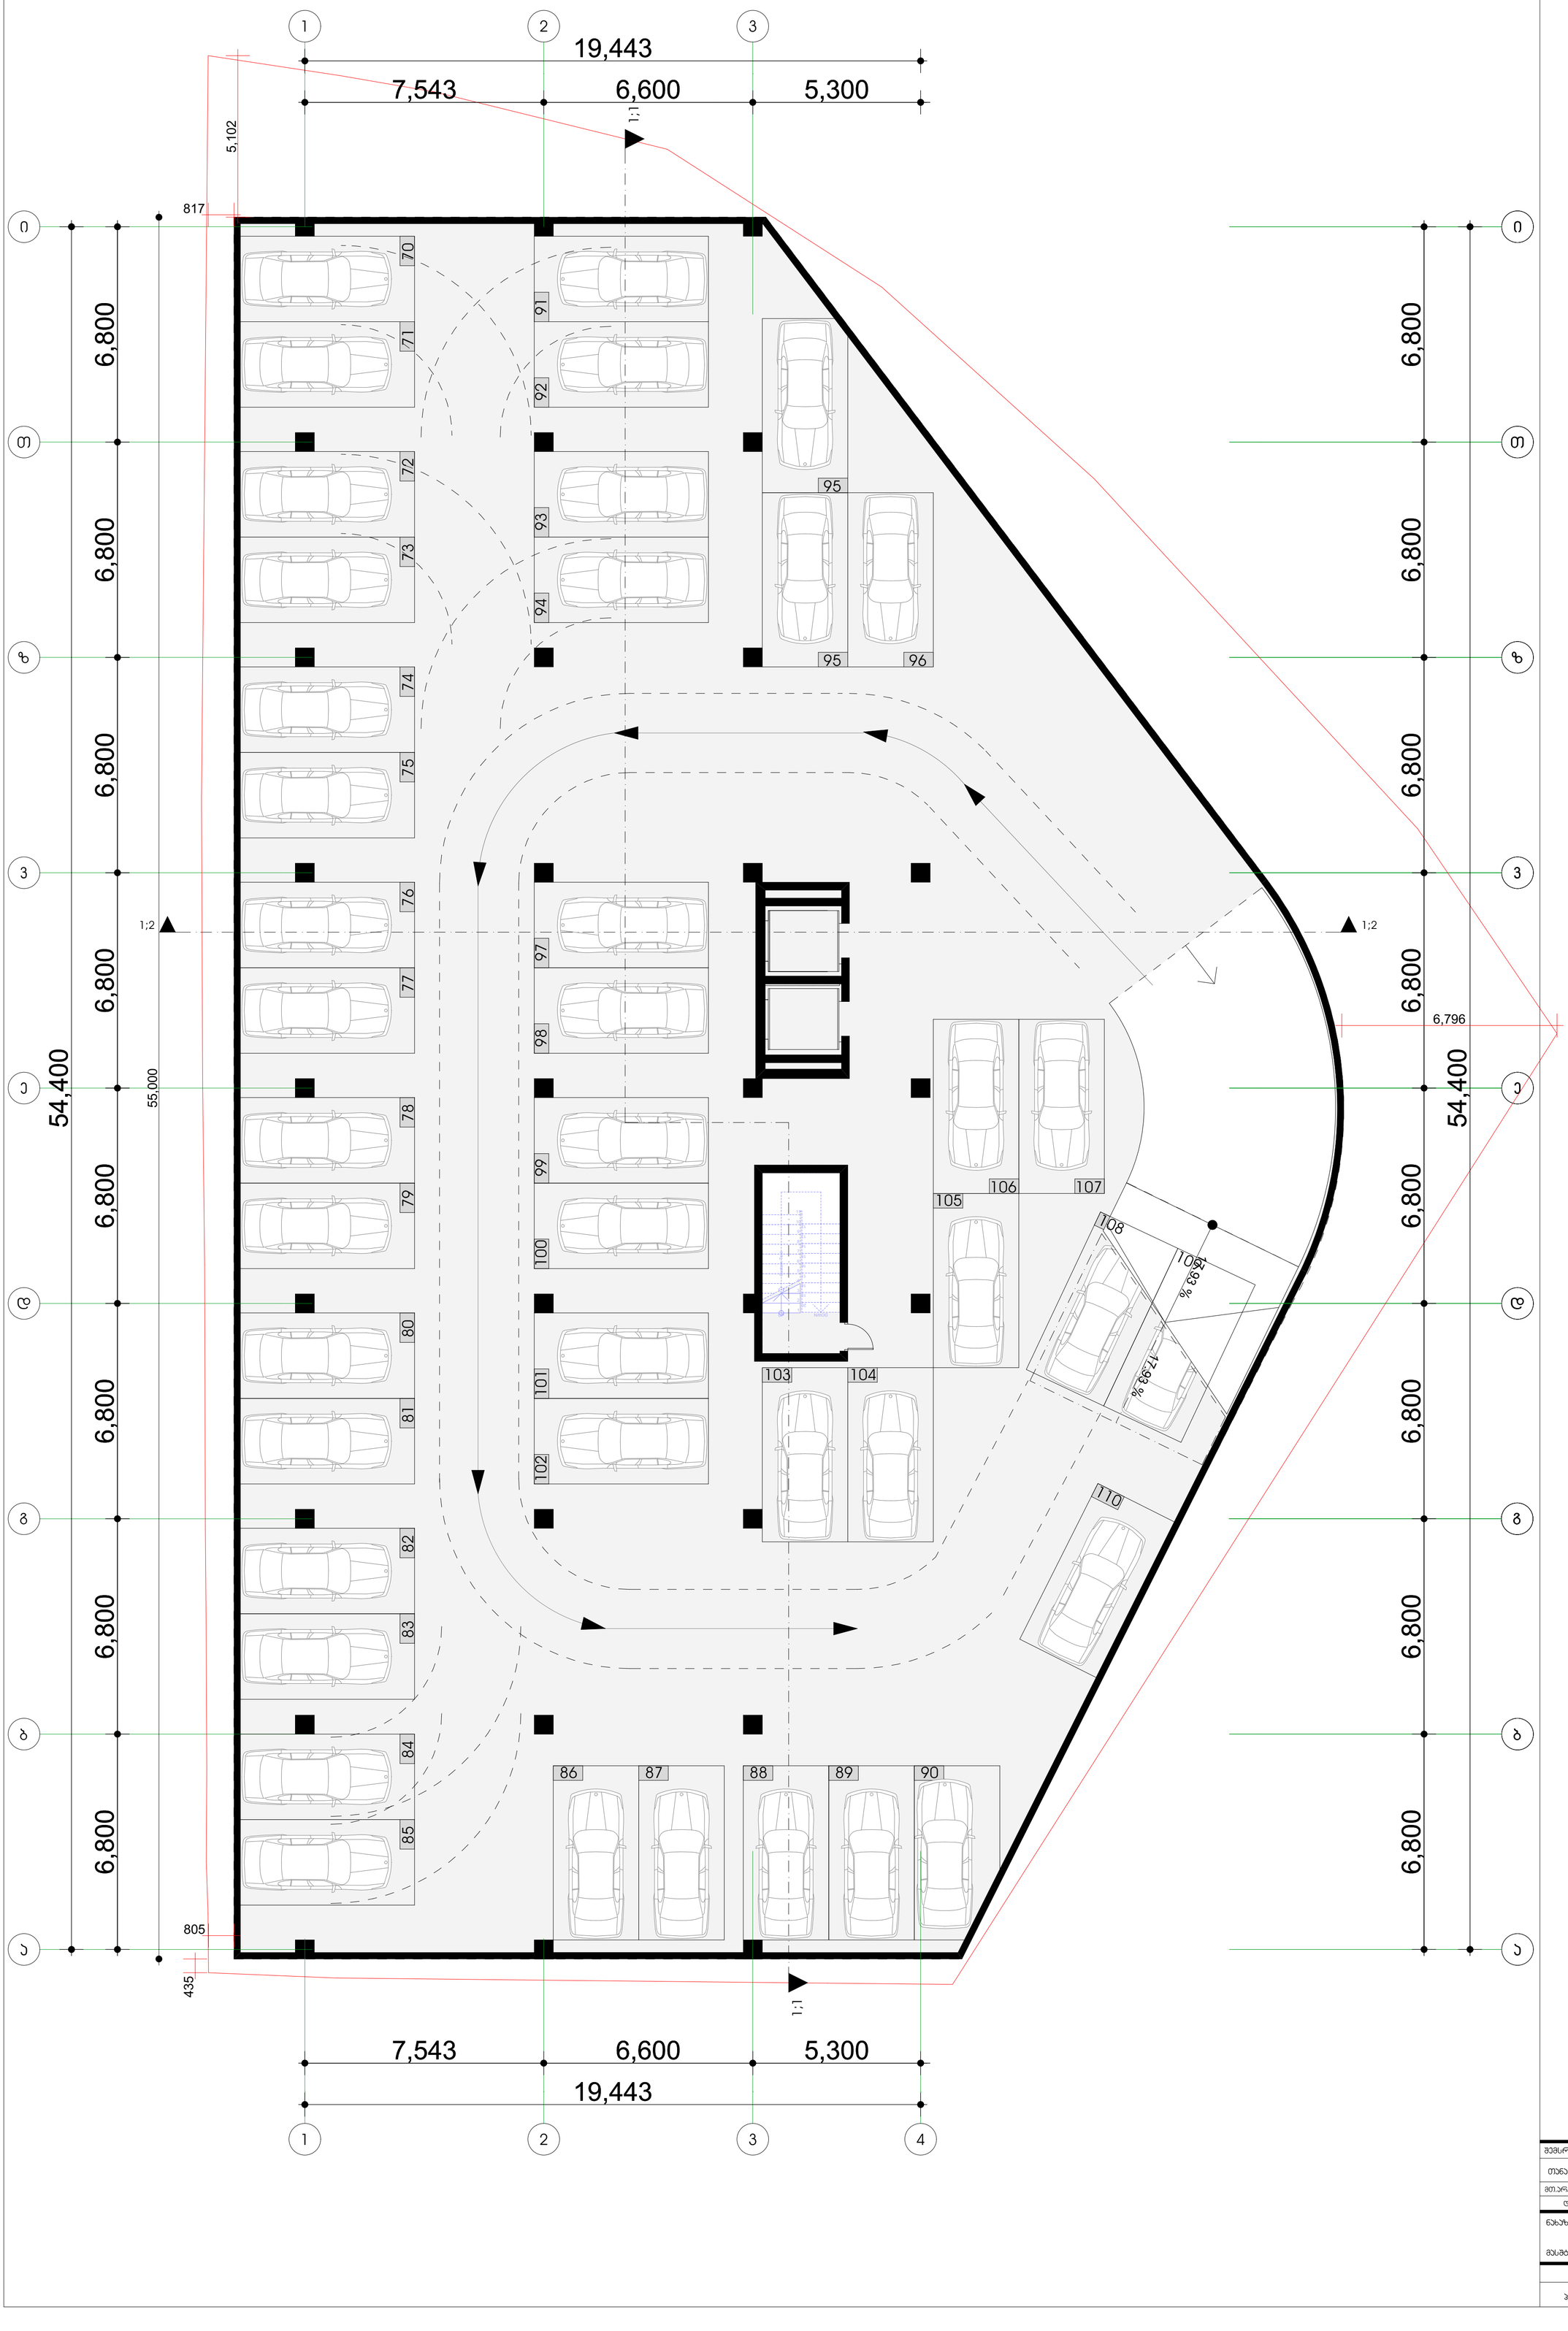

შემსრულებელი

თანამდებობა	გვარი	ხელმოწერა
მთ.არქიტექტორი	მ. ევგენიძე	
დახაზა	გ. აბზიანიძე	

ნახაზი: გეგმა -9.30 ნიშნულზე


მასშტაბი: 1:100

სტადია	ფორმატი	ფერცელი
პროექტი	A1	

მრავალფუნქციური საცხოვრებელი სახლი
მისამართი: თბილისი, ი. ჯავჯავაძის ქ. №29-31-33

არქიტექტურული ნაწილი

შენიშვნები:

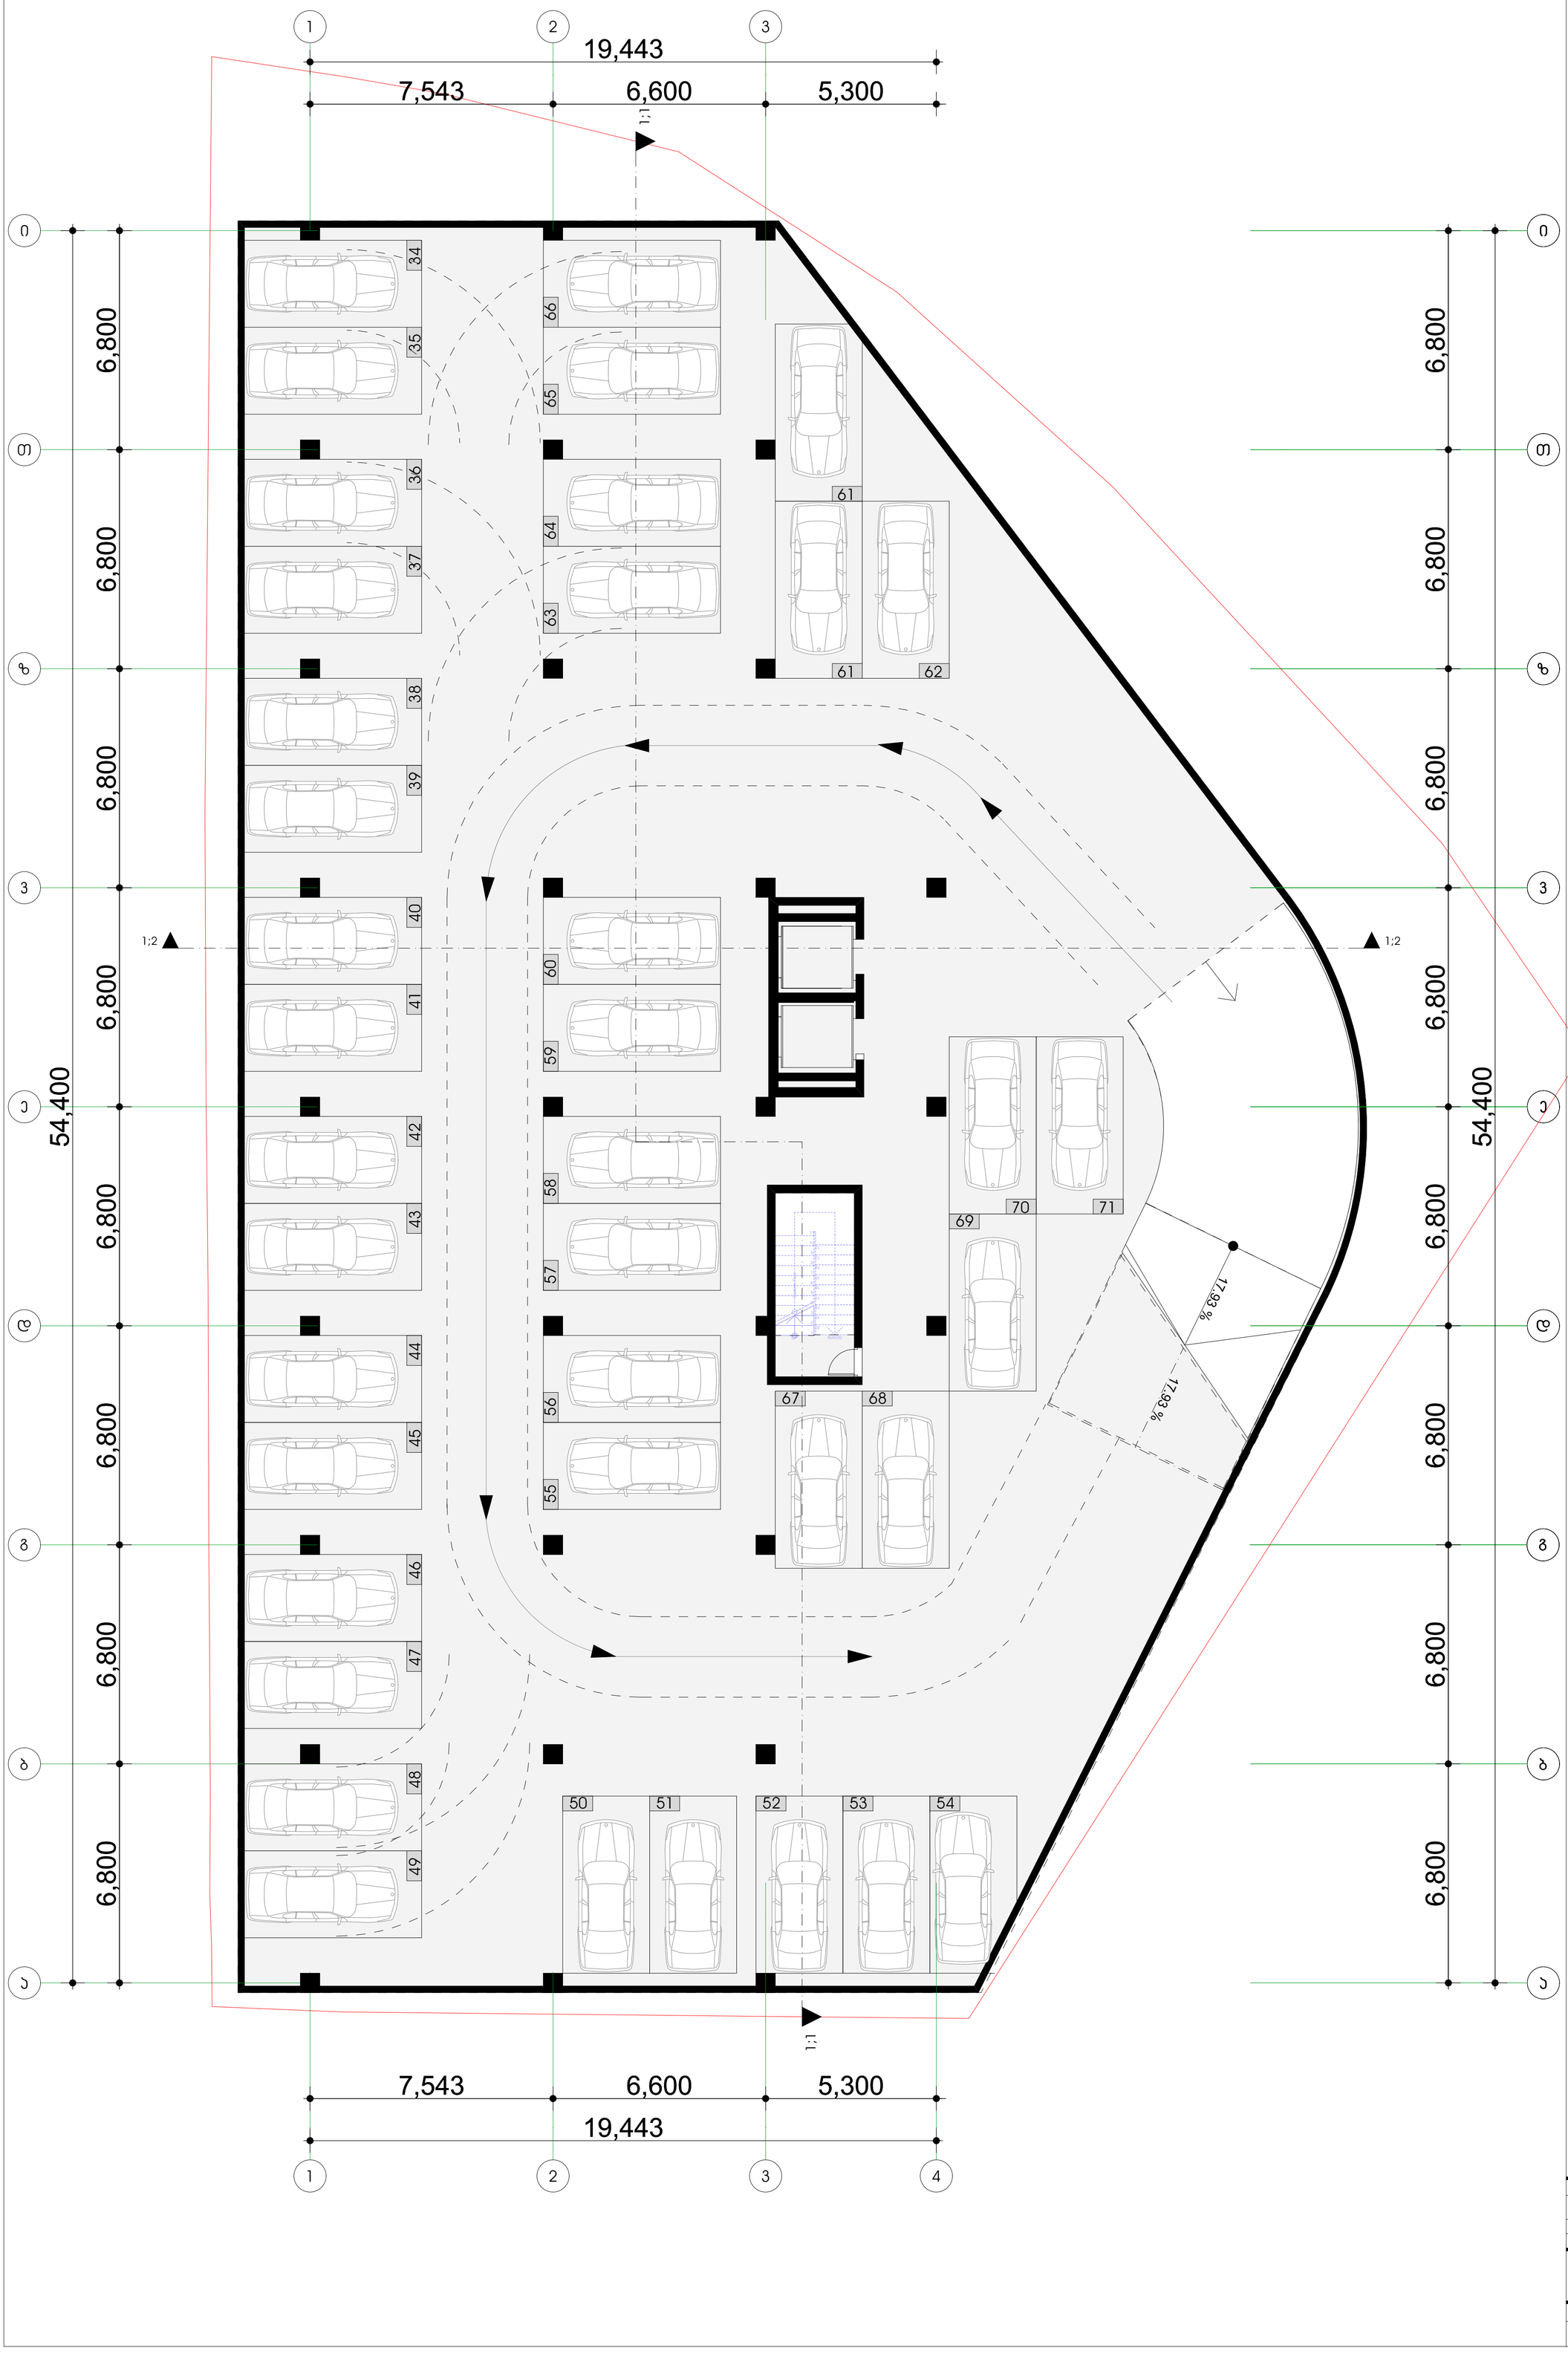

შემსრულებელი		
თანამდებობა	გვარი	ხელმოწერა
მთ.არქიტექტორი	მ. ევგენიძე	
დახაზა	გ. აბზიანიძე	

ნახაზი: გეგმა -3.10 ნიშნულზე


მასშტაბი: 1:100

სტადია	ფორმატი	ფერცელი
პროექტი	A1	

მრავალფუნქციური საცხოვრებელი სახლი
მისამართი: თბილისი, ი. ჯავჯავაძის ქ. №29-31-33

არქიტექტურული ნაწილი

შენიშვნები:

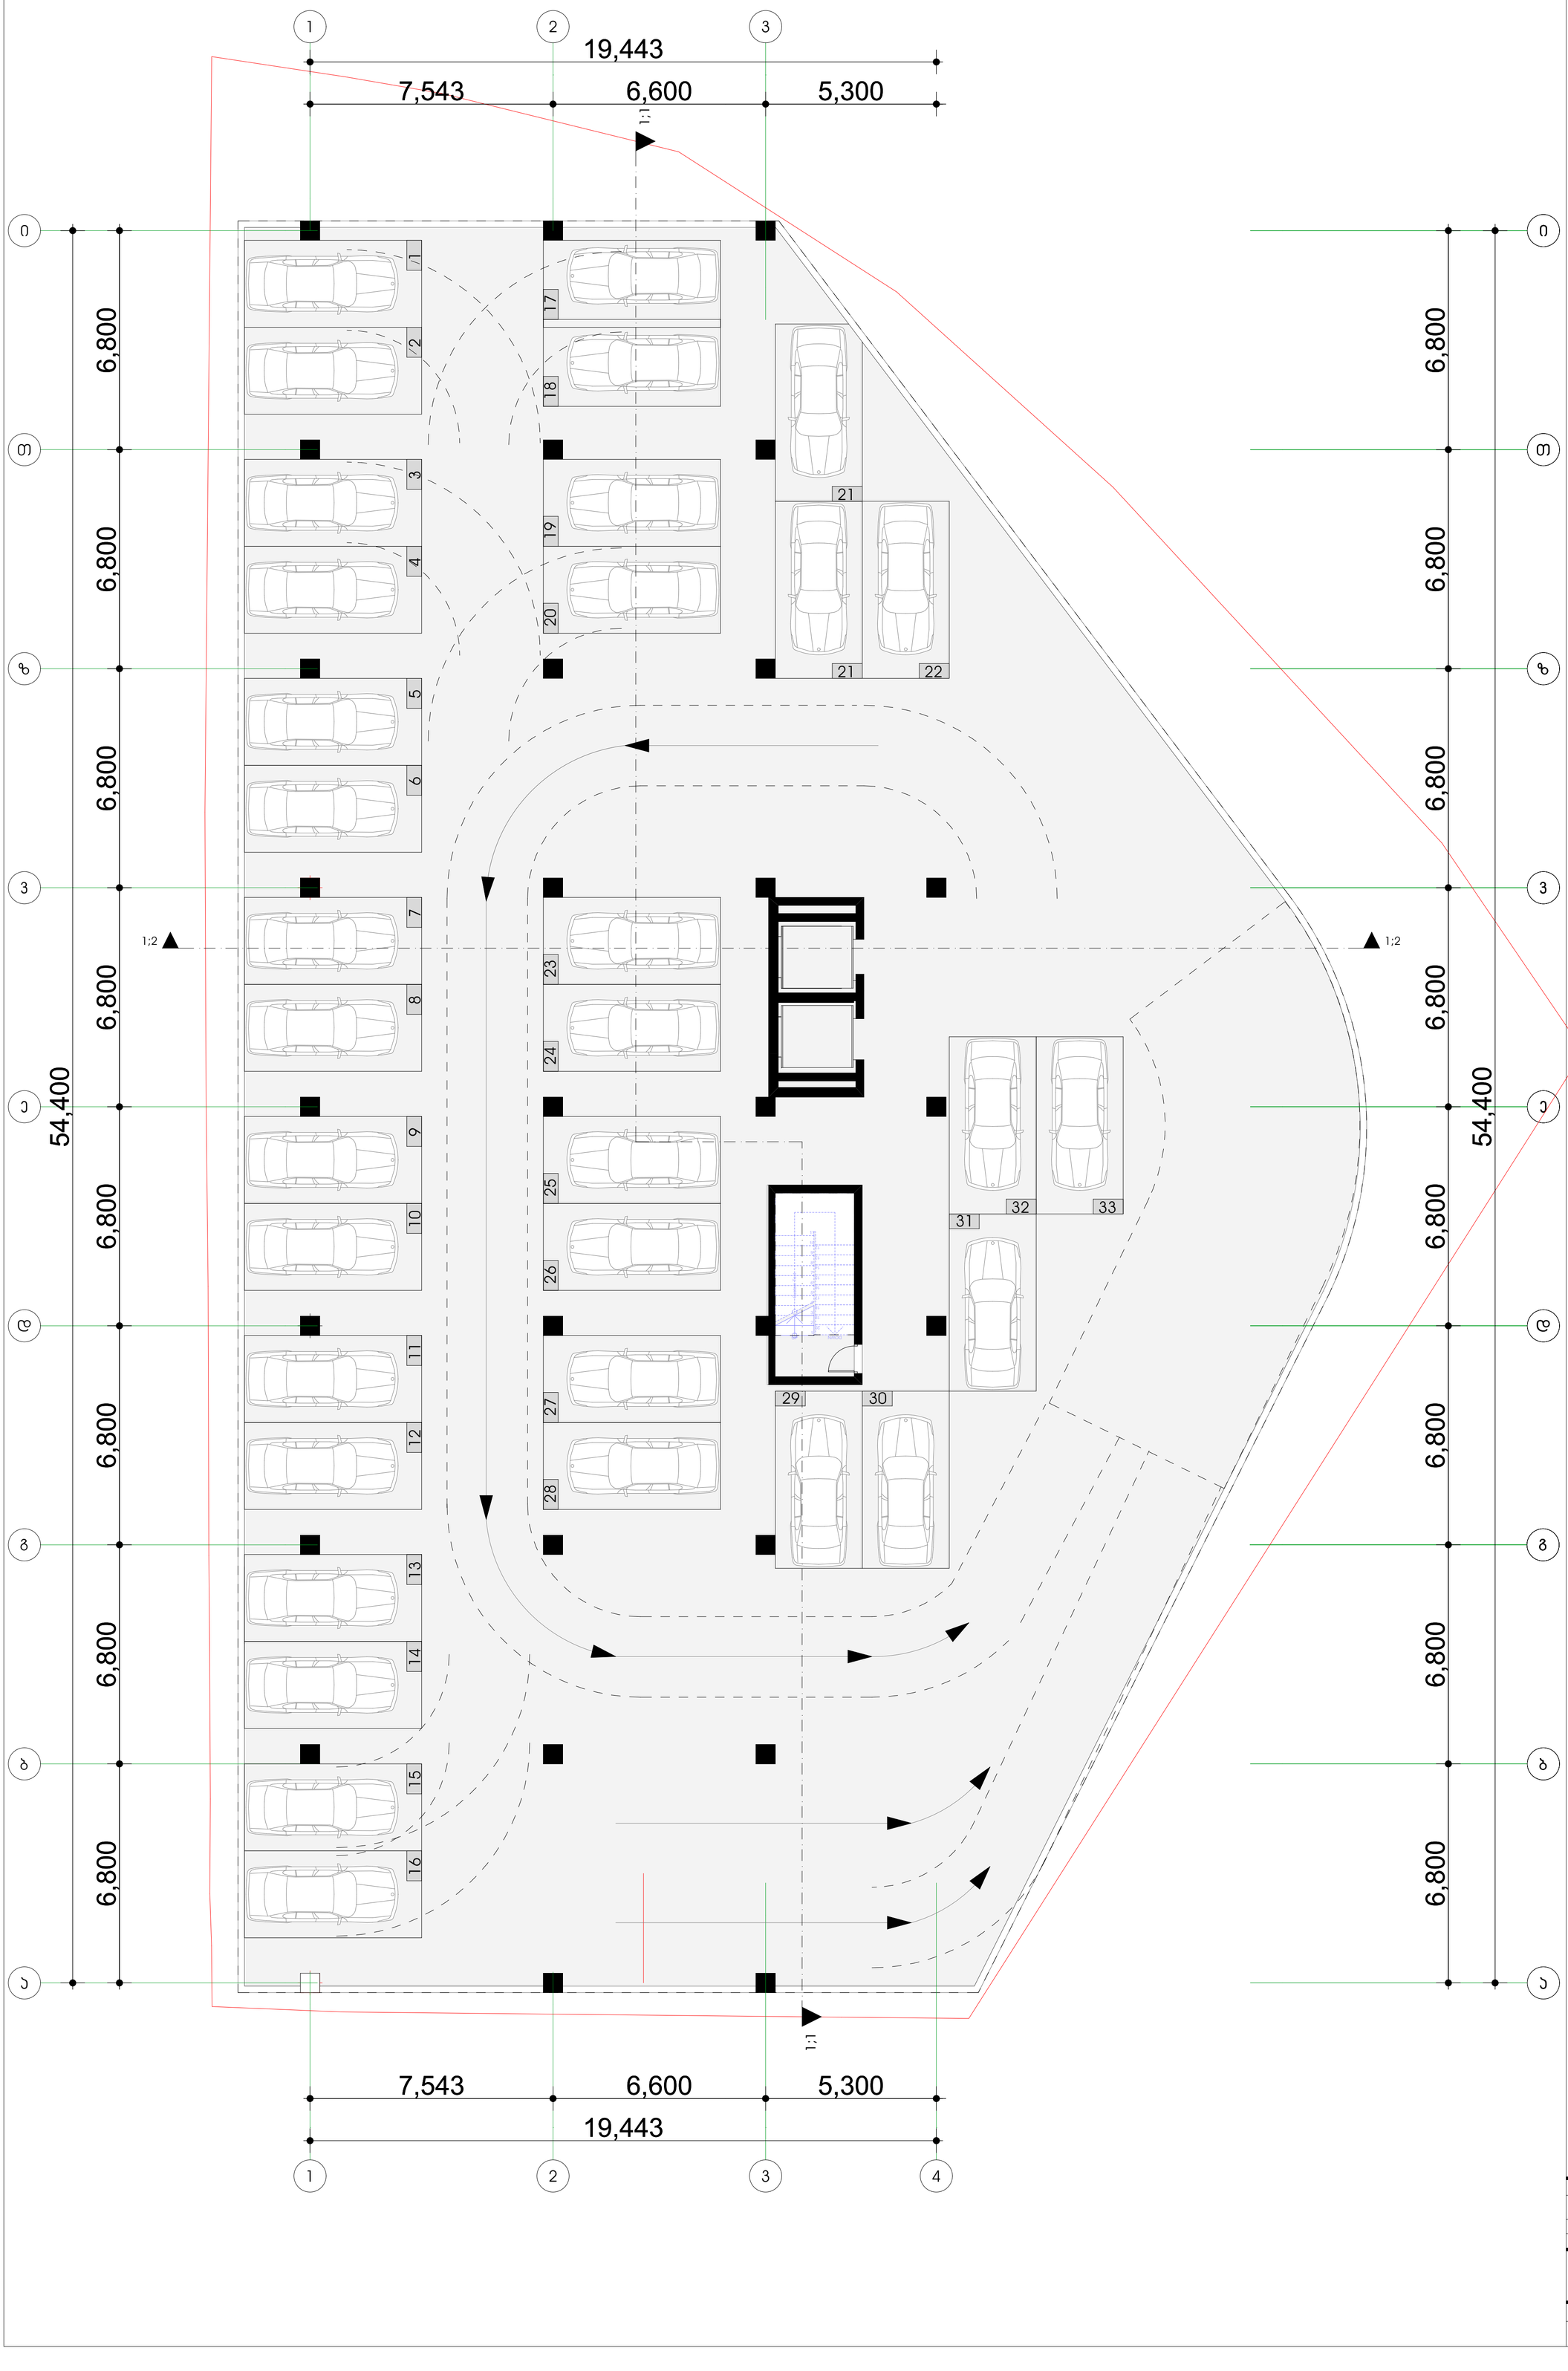

შემსრულებელი

თანამდებობა	გვარი	ხელმოწერა
მთ.არქიტექტორი	მ. ევგენიძე	
დახაზა	გ. აბზიანიძე	

ნახაზი: გეგმა -3.10 ნიშნულზე


მასშტაბი: 1:100

სტადია	ფორმატი	ფურცელი
პროექტი	A1	

მრავალფუნქციური საცხოვრებელი სახლი
მისამართი: თბილისი, ი. ჯავჯავაძის ქ. №29-31-33

არქიტექტურული ნაწილი

შენიშვნები:

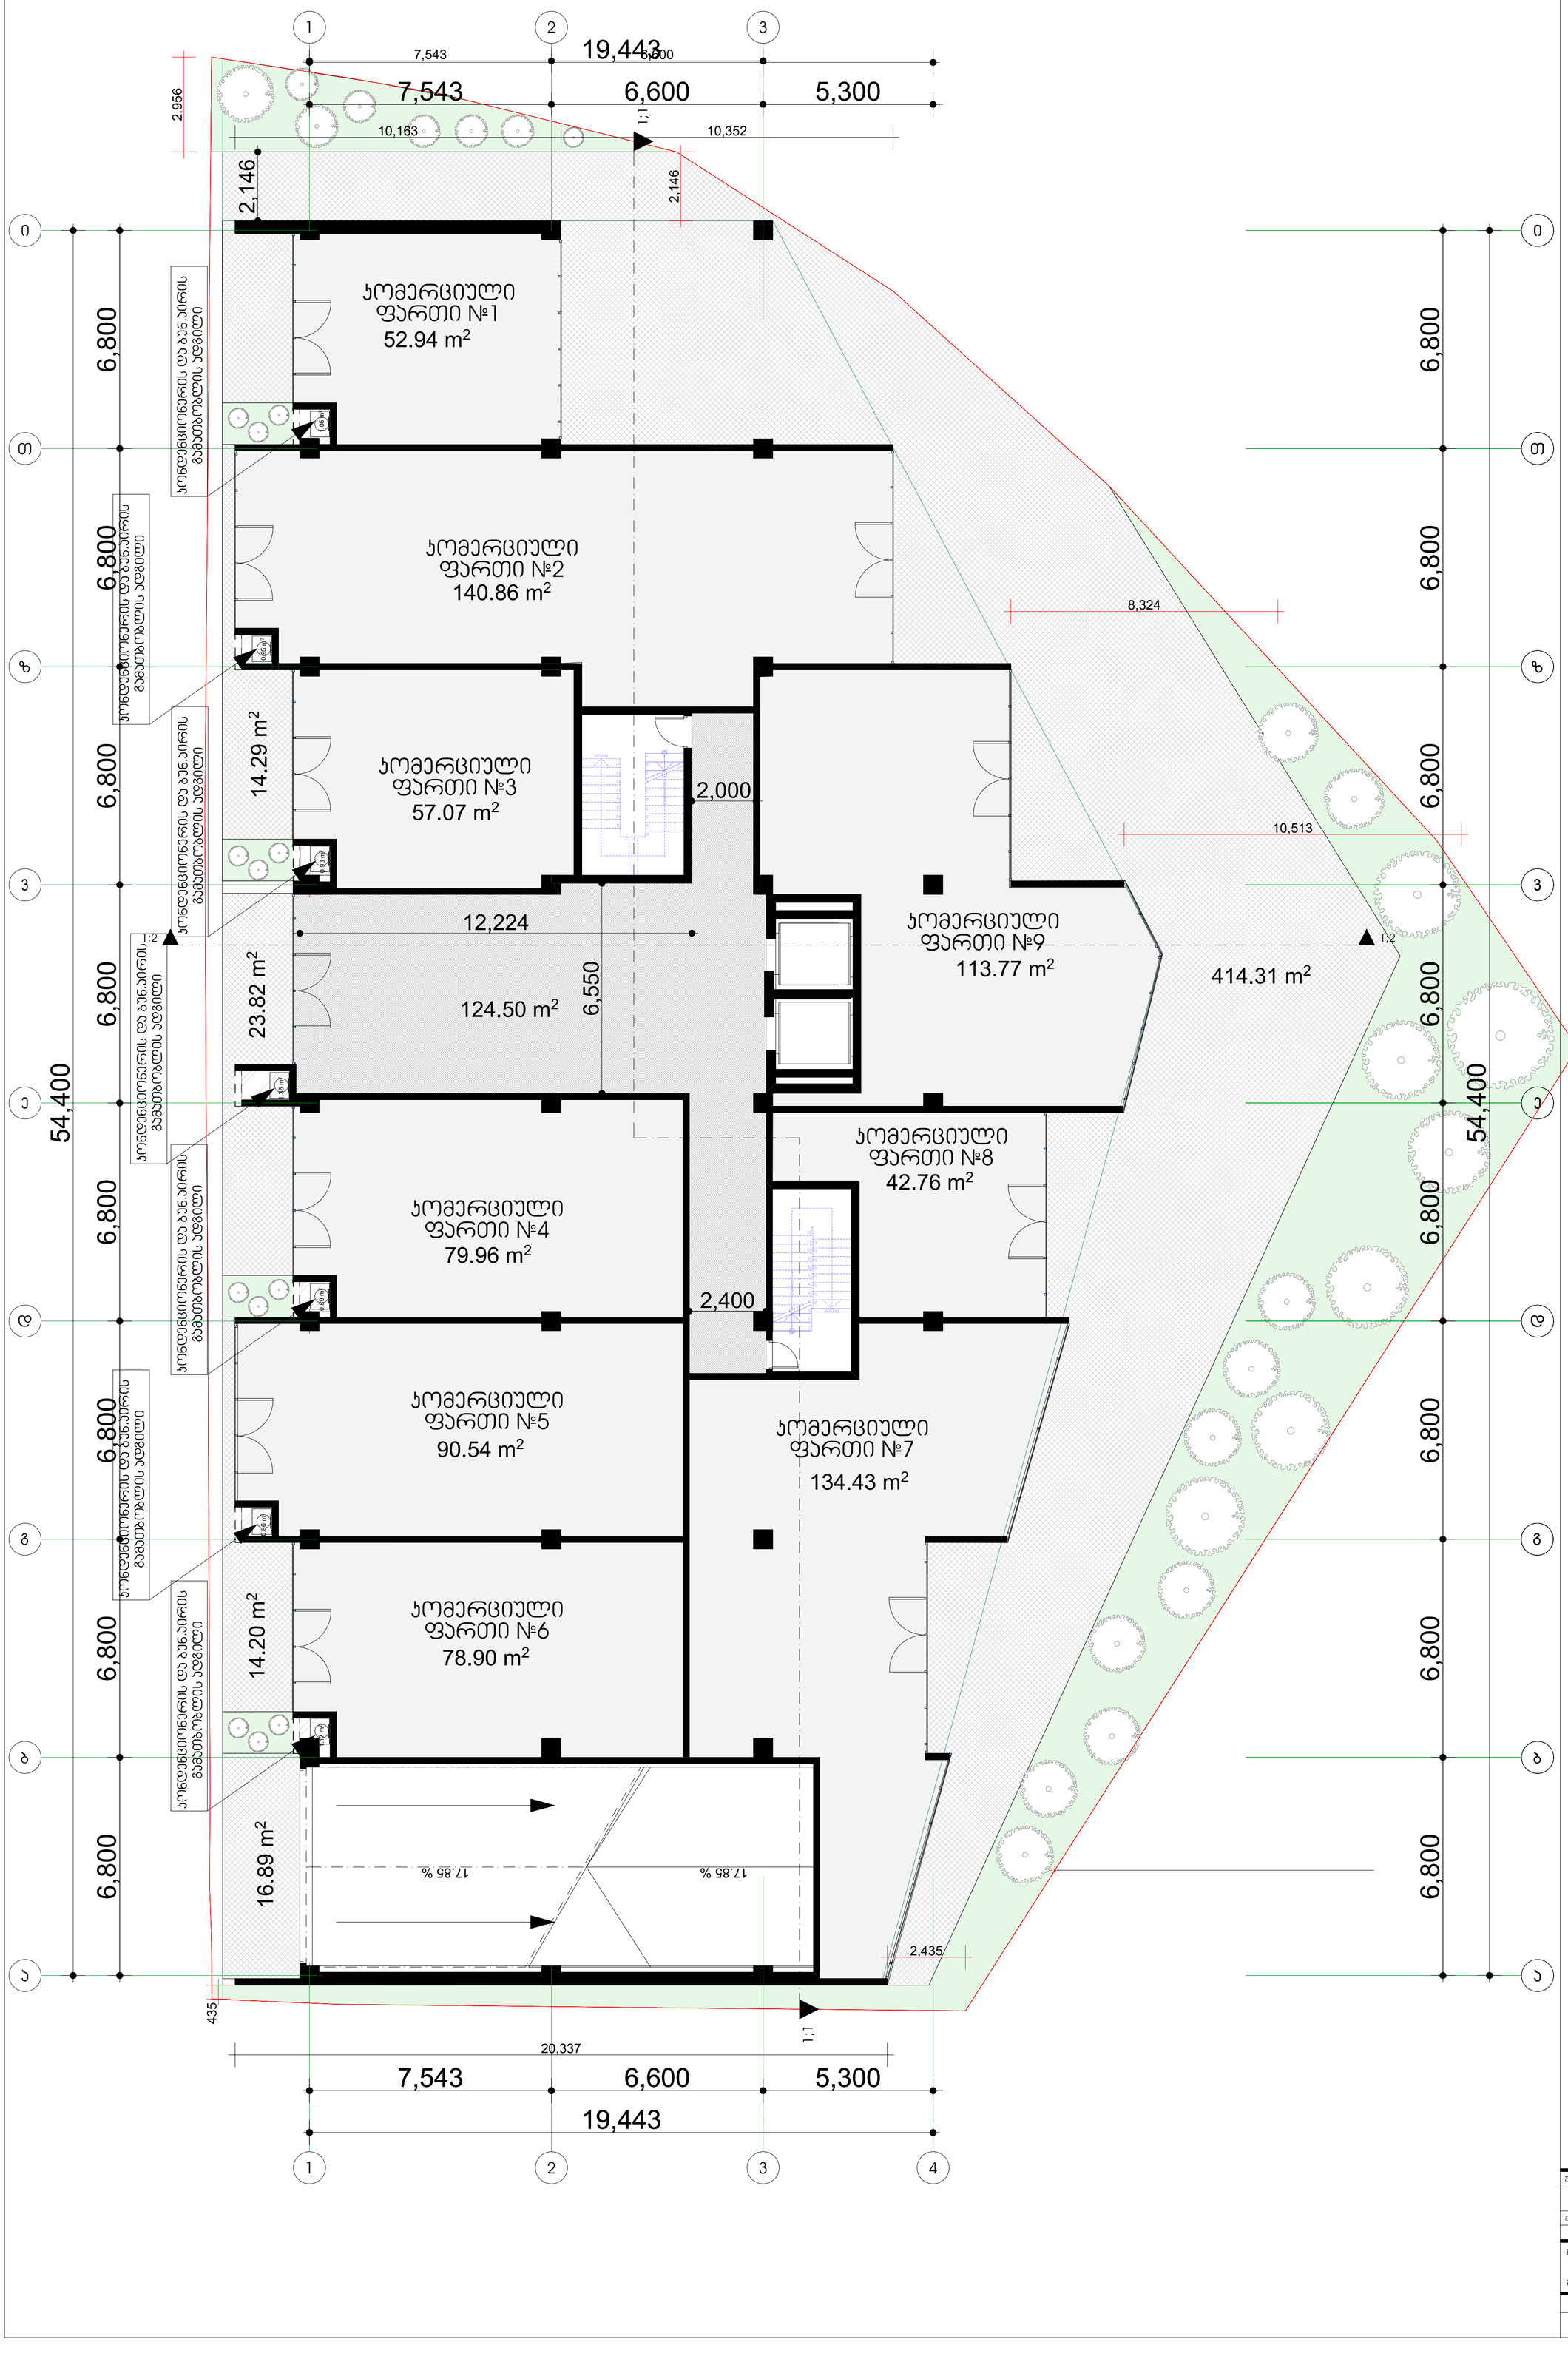

შემსრულებელი		
თანამდებობა	გვარი	ხელმოწერა
მთ.არქიტექტორი	გ. ევგენიძე	
დახაზა	გ. აბზიანიძე	

ნახაზი: გეგმა ±0.00 ნიშნულზე


მასშტაბი: 1:100

სტადია	ფორმატი	ფურცელი
პროექტი	A1	

მრავალფუნქციური საცხოვრებელი სახლი
მისამართი: თბილისი, ი. ჯავჯავაძის ქ. №29-31-33

არქიტექტურული ნაწილი

შენიშვნები:

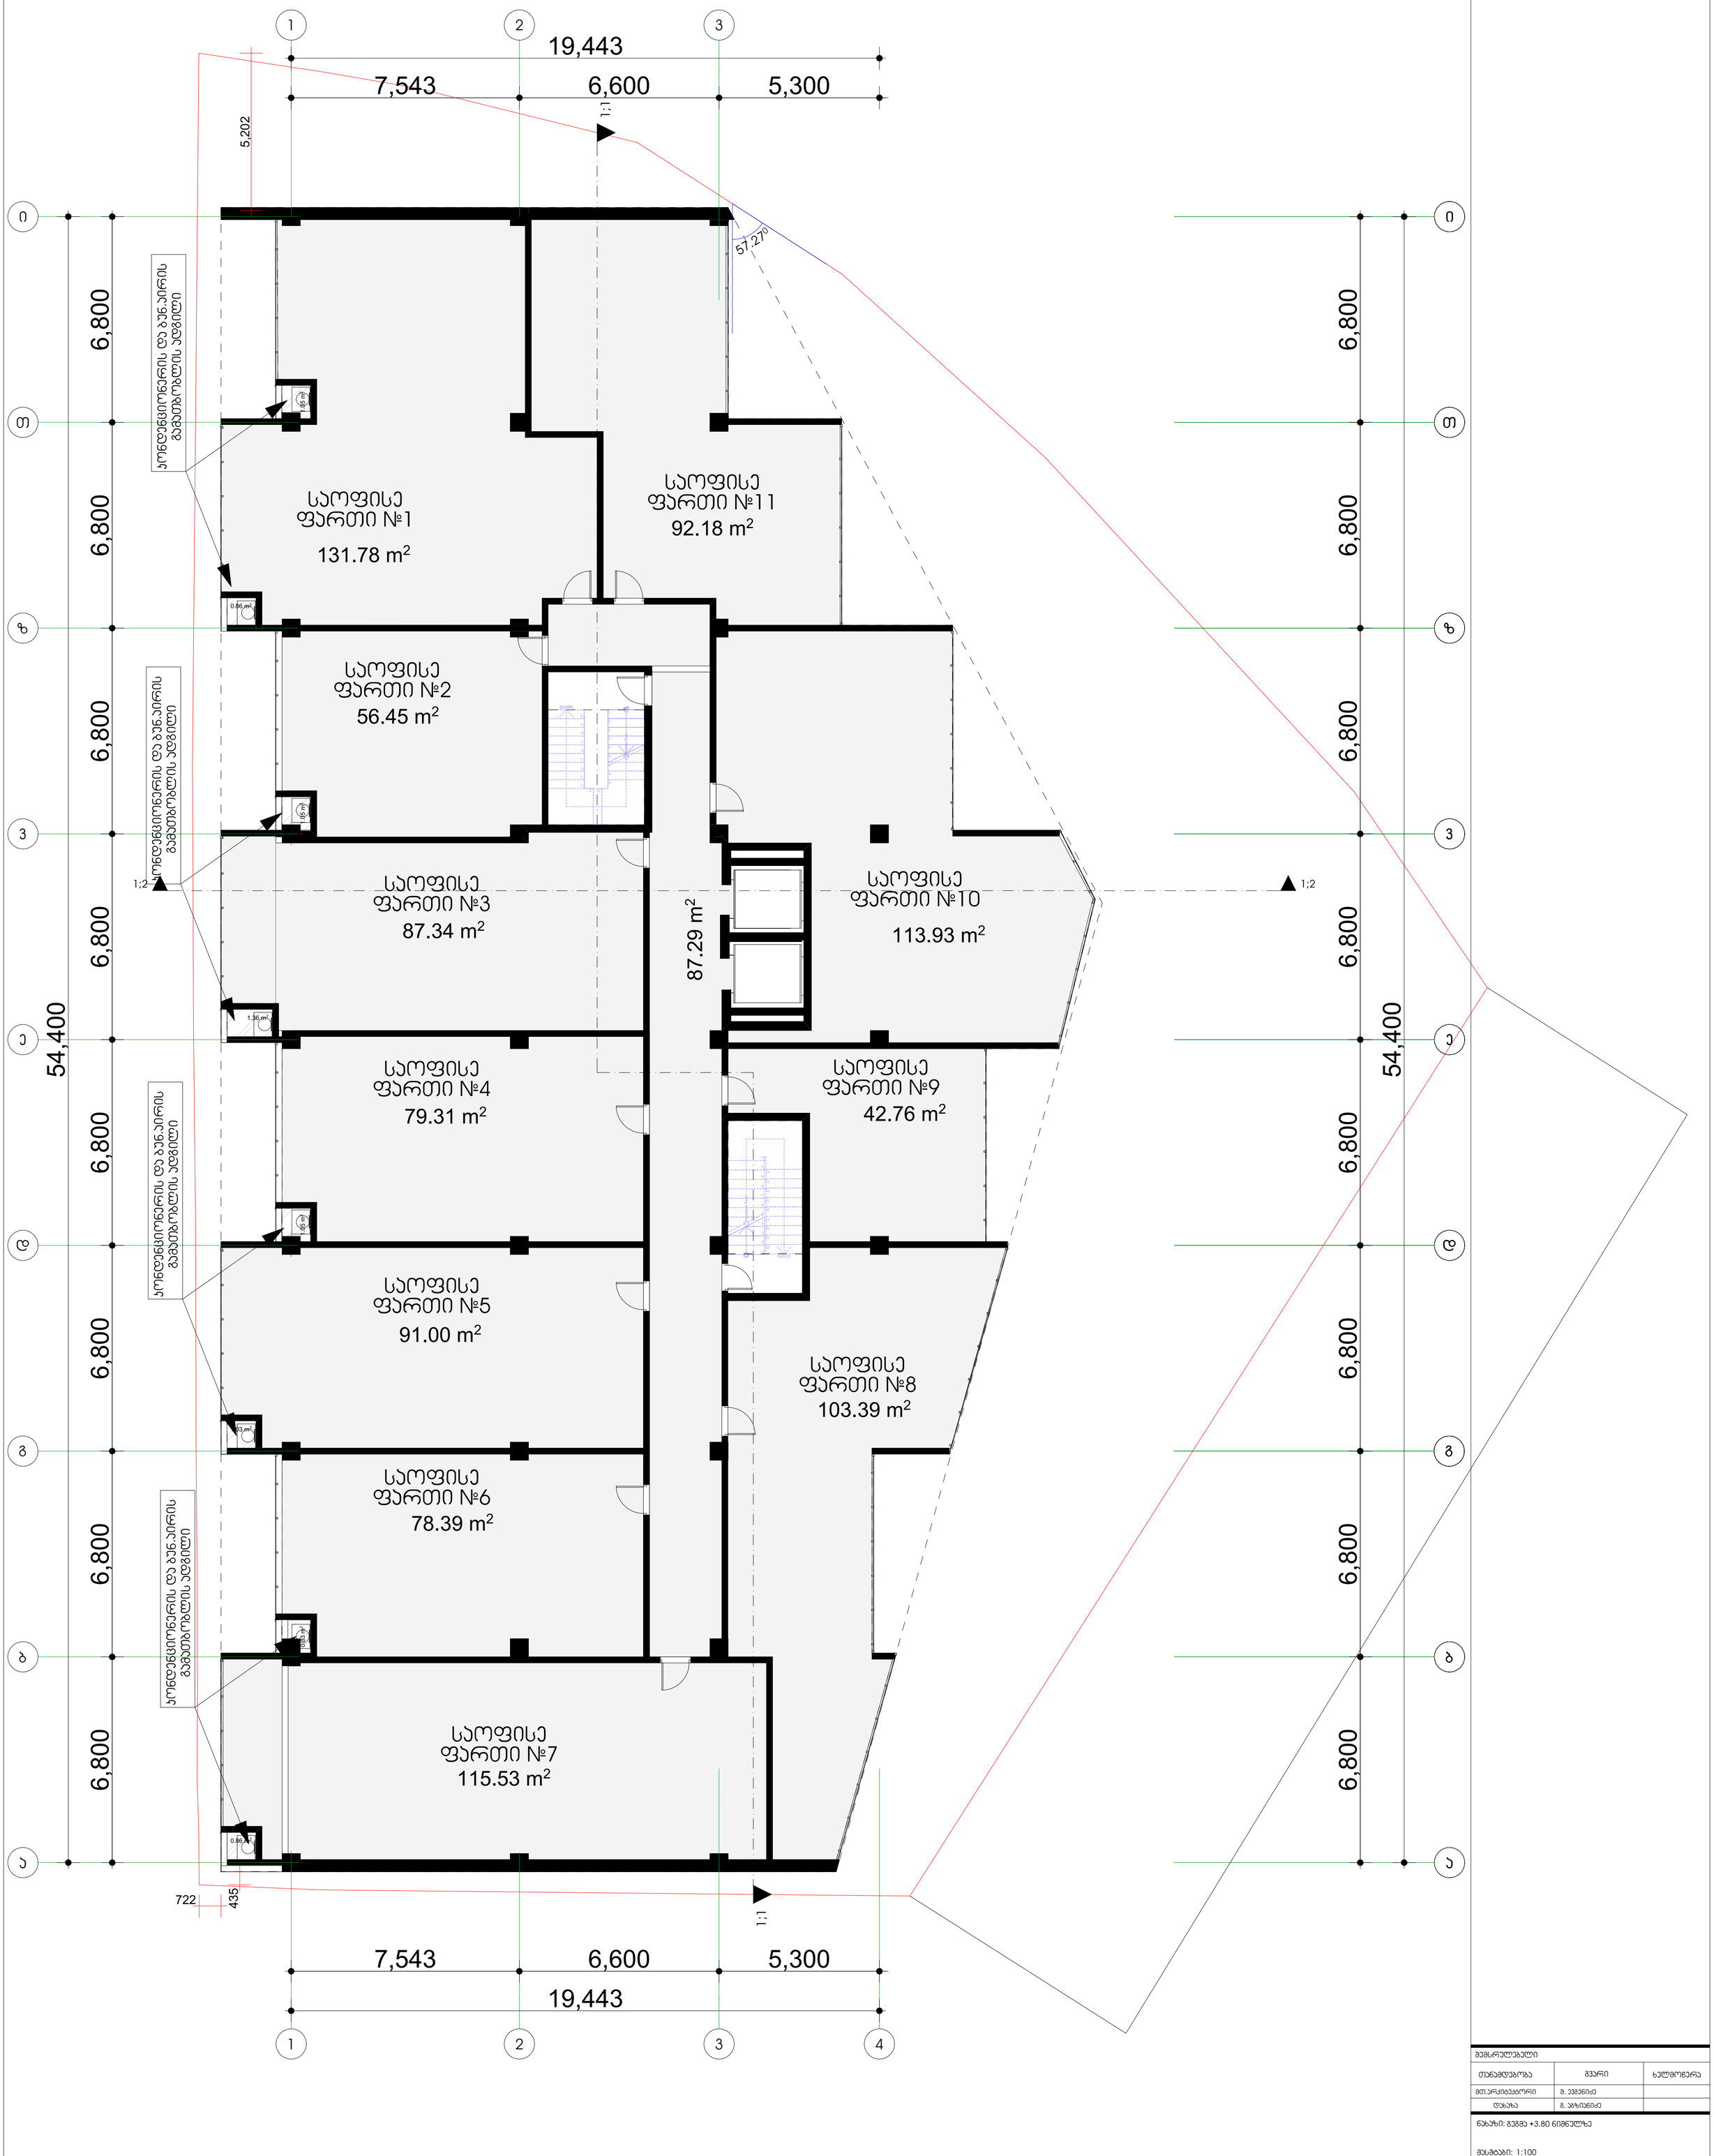

შემსრულებელი

თანამდებობა	გვარი	ხელმოწერა
მთ.არქიტექტორი	მ. ევგენიძე	
დახაზა	მ. აზიანიძე	

ნახაზი: გეგმა +3.80 ნიშნულზე

მასშტაბი: 1:100

სტადია	ფორმატი	ფურცელი
პროექტი	A1	

მრავალფუნქციური საცხოვრებელი სახლი
მისამართი: თბილისი, ი. ჯავჯავაძის ქ. №29-31-33

არქიტექტურული ნაწილი

შენიშვნები:

15,112
7,185
6,600
5,300
1;1
1;2
0
6,800
54,400
ა
ბ
გ
დ
ე
ვ
ზ
თ
1
2
3
4
722
435
ბინა №1
151.85 m²
ბინა №9
91.31 m²
ბინა №2
66.53 m²
ბინა №8
89.73 m²
ბინა №3
89.97 m²
ბინა №7
101.83 m²
ბინა №4
78.07 m²
ბინა №6
113.70 m²
ბინა №5
89.68 m²
ბინა №5
126.61 m²
12.06 m²
15.90 m²
1.35 m²
0.63 m²
0.97 m²
3.23 m²
12.40 m²
12.16 m²
77.67 m²
12.12 m²
13.97 m²
6.38 m²
5.929 m²
11.62 m²
ჯონდენციონერის და ბუნ.აირის გამათბობლის ადგილი

შემსრულებელი		
თანამდებობა	გვარი	ხელმოწერა
მთ.არქიტექტორი	მ. ევგენიძე	
დახაზა	მ. აზნიაშვილი	

ნახაზი: გეგმა +7.30 ნიშნულზე


მასშტაბი: 1:100

სტადია	ფორმატი	ფურცელი
პროექტი	A1	

მრავალფუნქციური საცხოვრებელი სახლი
მისამართი: თბილისი, ი. ჯავჯავაძის ქ. №29-31-33

არქიტექტურული ნაწილი

შენიშვნები:

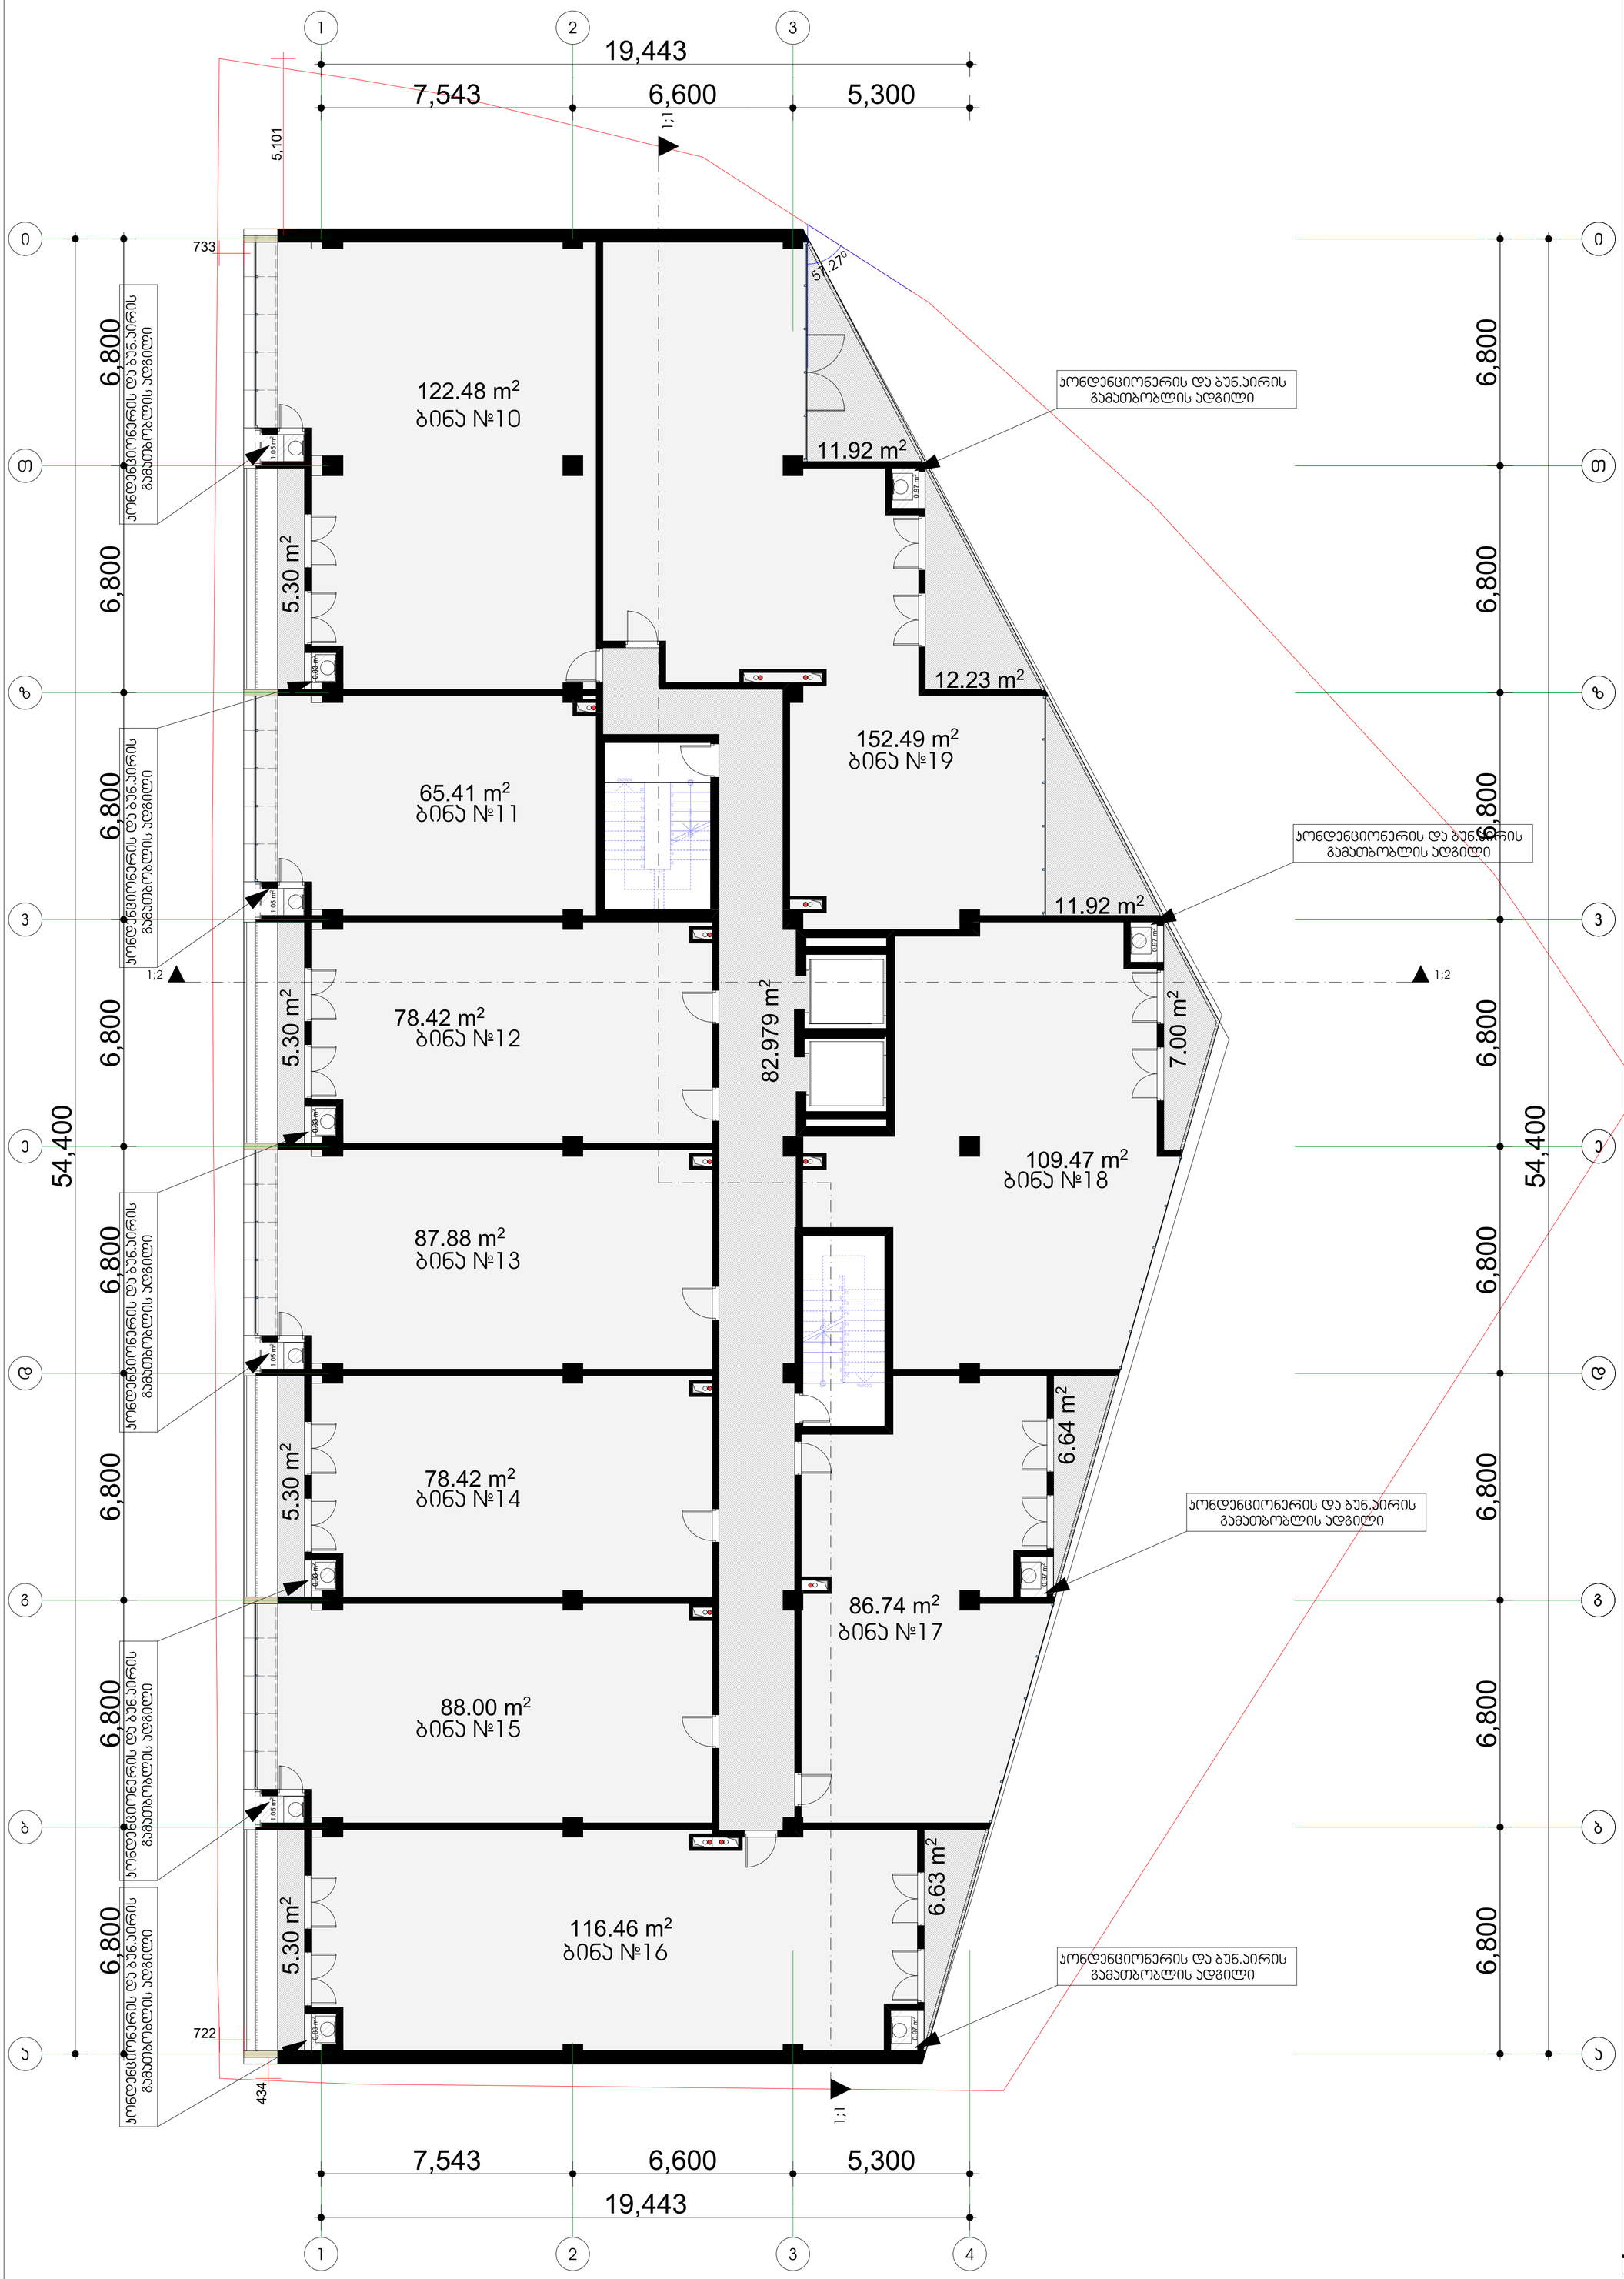

შემსრულებელი		
თანამდებობა	გვარი	ხელმოწერა
მთ.არქიტექტორი	გ. ევგენიძე	
დახაზა	გ. აბზიანიძე	

ნახაზი: გეგმა +10.70 ნიშნულზე


მასშტაბი: 1:100

სტადია	ფორმატი	ფურცელი
პროექტი	A1	

მრავალფუნქციური საცხოვრებელი სახლი
მისამართი: თბილისი, ი. ჯავახიშვილის ქ. №29-31-33

არქიტექტურული ნაწილი

შენიშვნები:

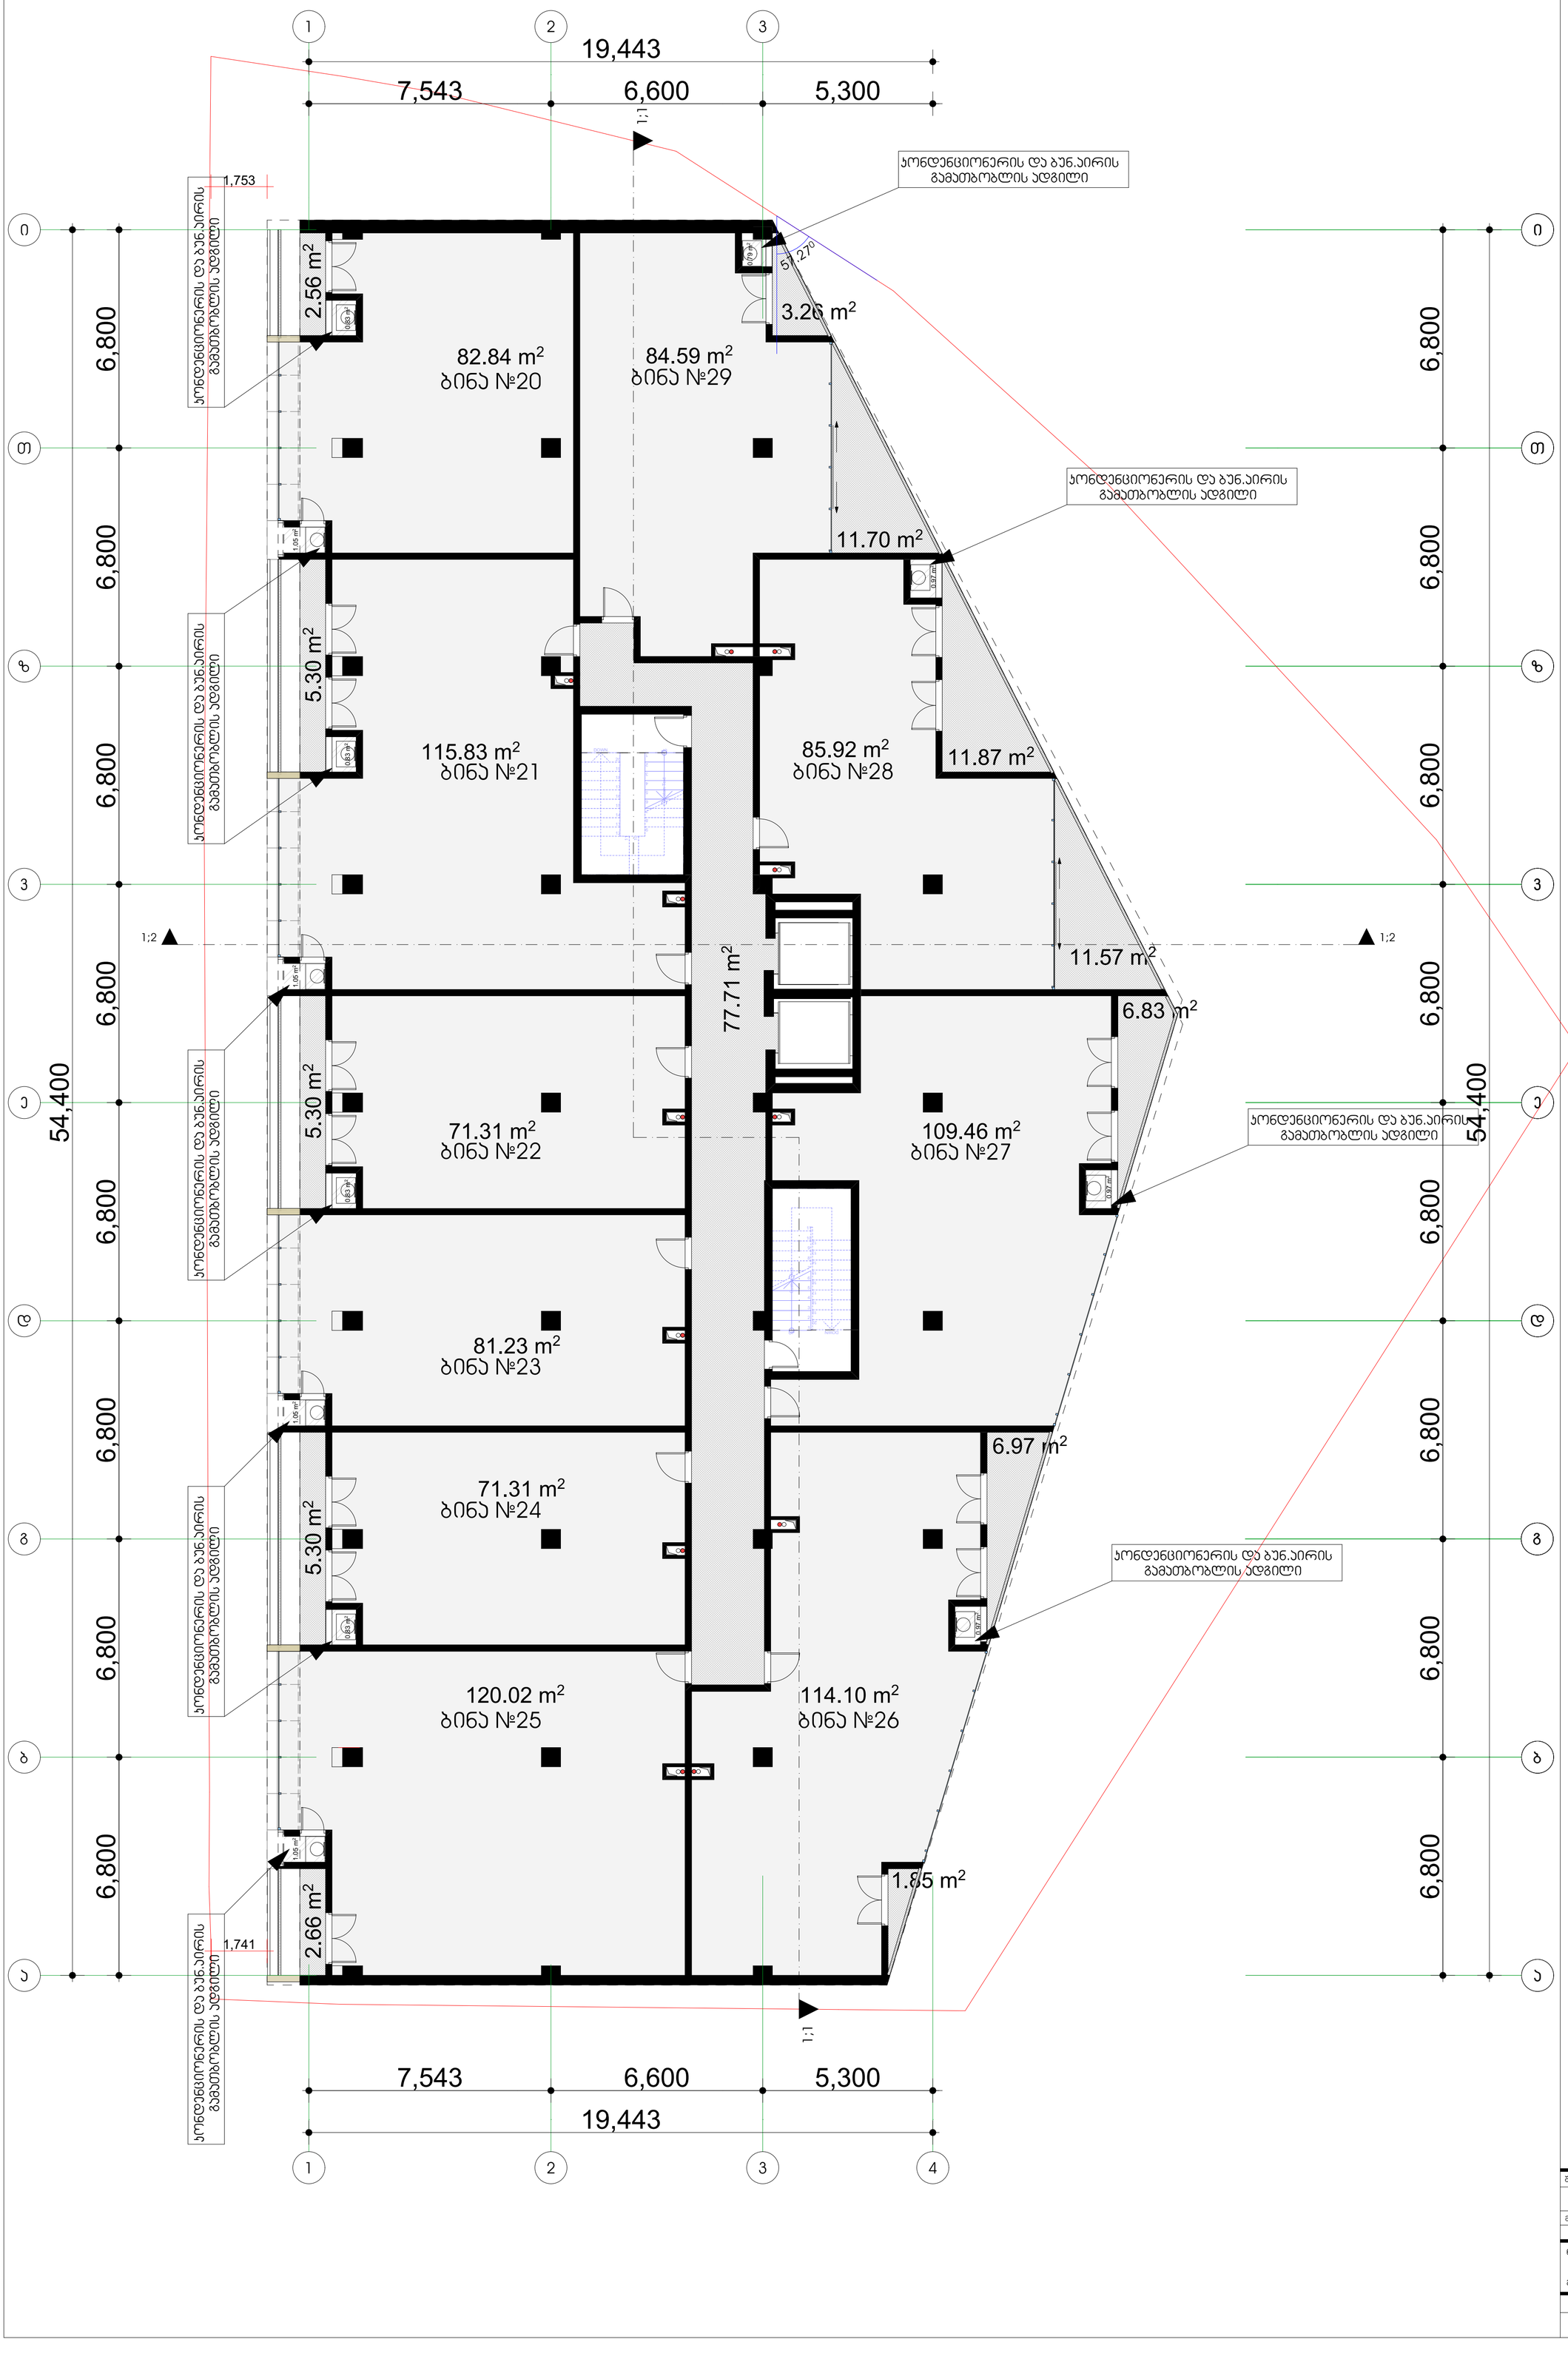

შემსრულებელი		
თანამდებობა	გვარი	ხელმოწერა
მთ.არქიტექტორი	მ. ევგენიძე	
დახაზა	მ. აზიანიძე	

ნახაზი: გეგმა +14.10 ნიშნულზე


მასშტაბი: 1:100

სტადია	ფორმატი	ფერცელი
პროექტი	A1	

მრავალფუნქციური საცხოვრებელი სახლი
მისამართი: თბილისი, ი. ჯავჯავაძის ქ. №29-31-33

არქიტექტურული ნაწილი

შენიშვნები:

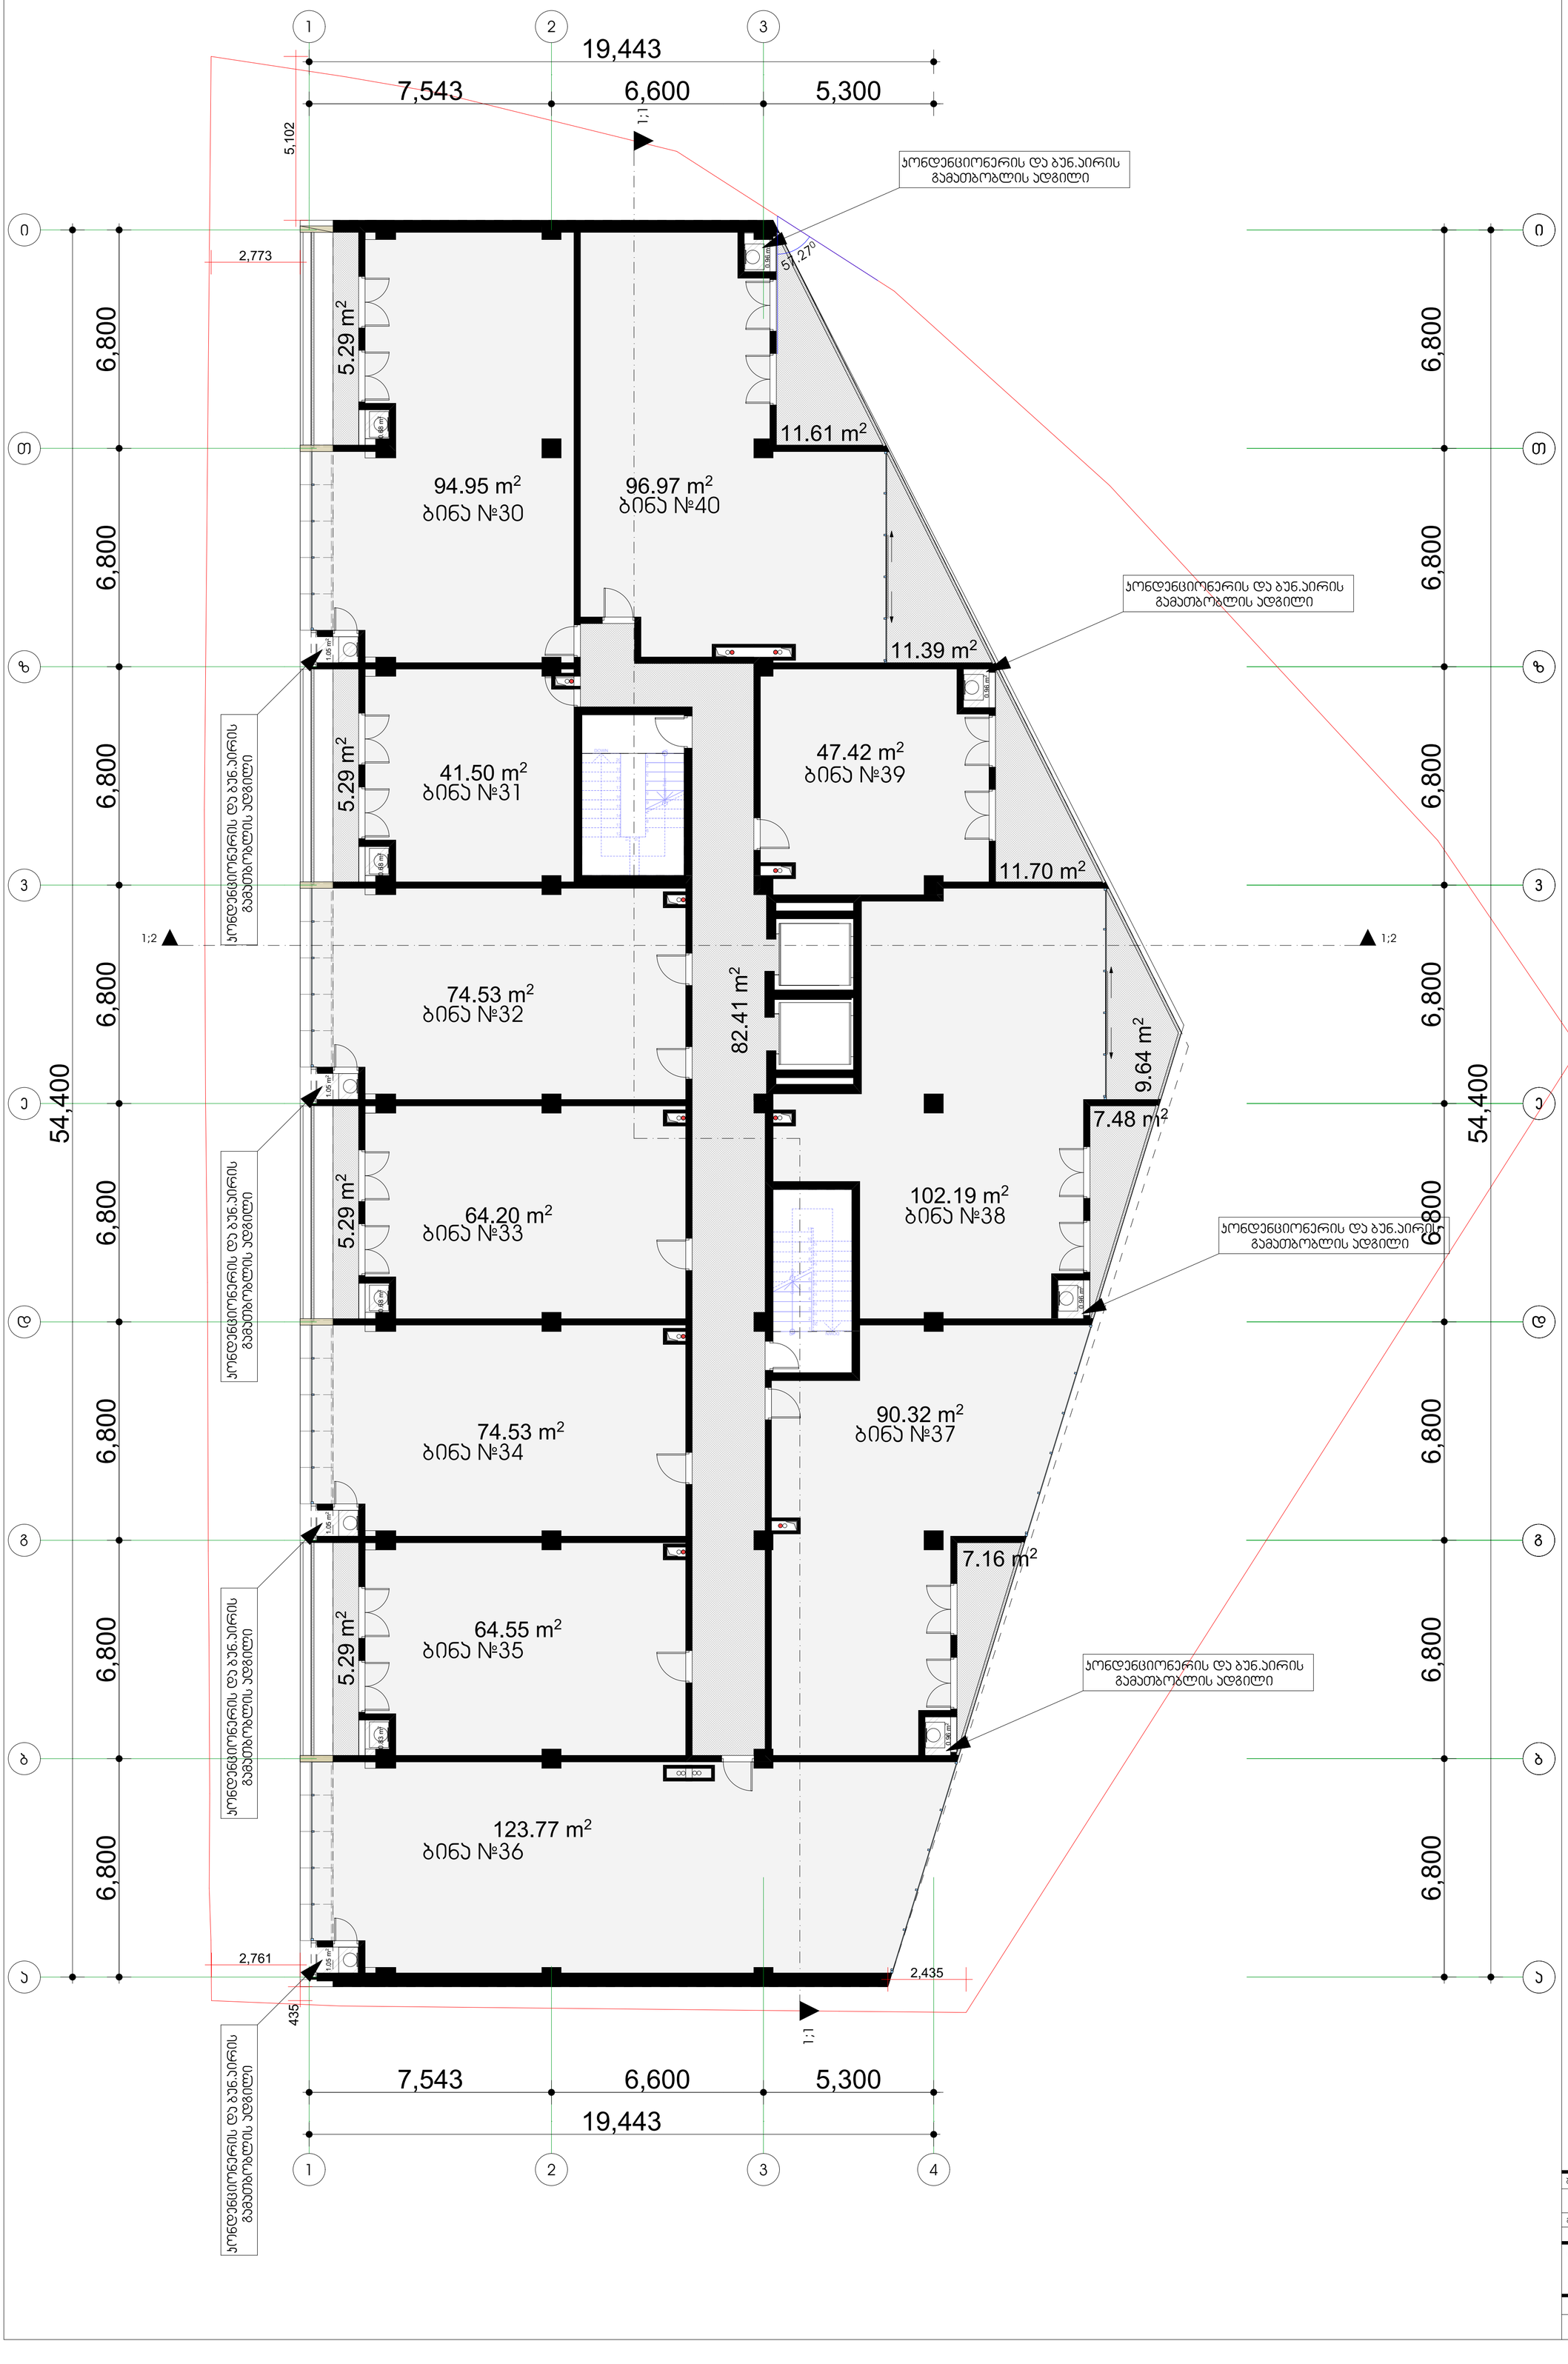

შემსრულებელი		
თანამდებობა	გვარი	ხელმოწერა
მთ.არქიტექტორი	გ. ევგენიძე	
დახაზა	გ. აბზიანიძე	

ნახაზი: გეგმა +17.50 ნიშნულზე


მასშტაბი: 1:100

სტადია	ფორმატი	ფერცელი
პროექტი	A1	

მრავალფუნქციური საცხოვრებელი სახლი
მისამართი: თბილისი, ი. ჯავჯავაძის ქ. №29-31-33

არქიტექტურული ნაწილი

შენიშვნები:

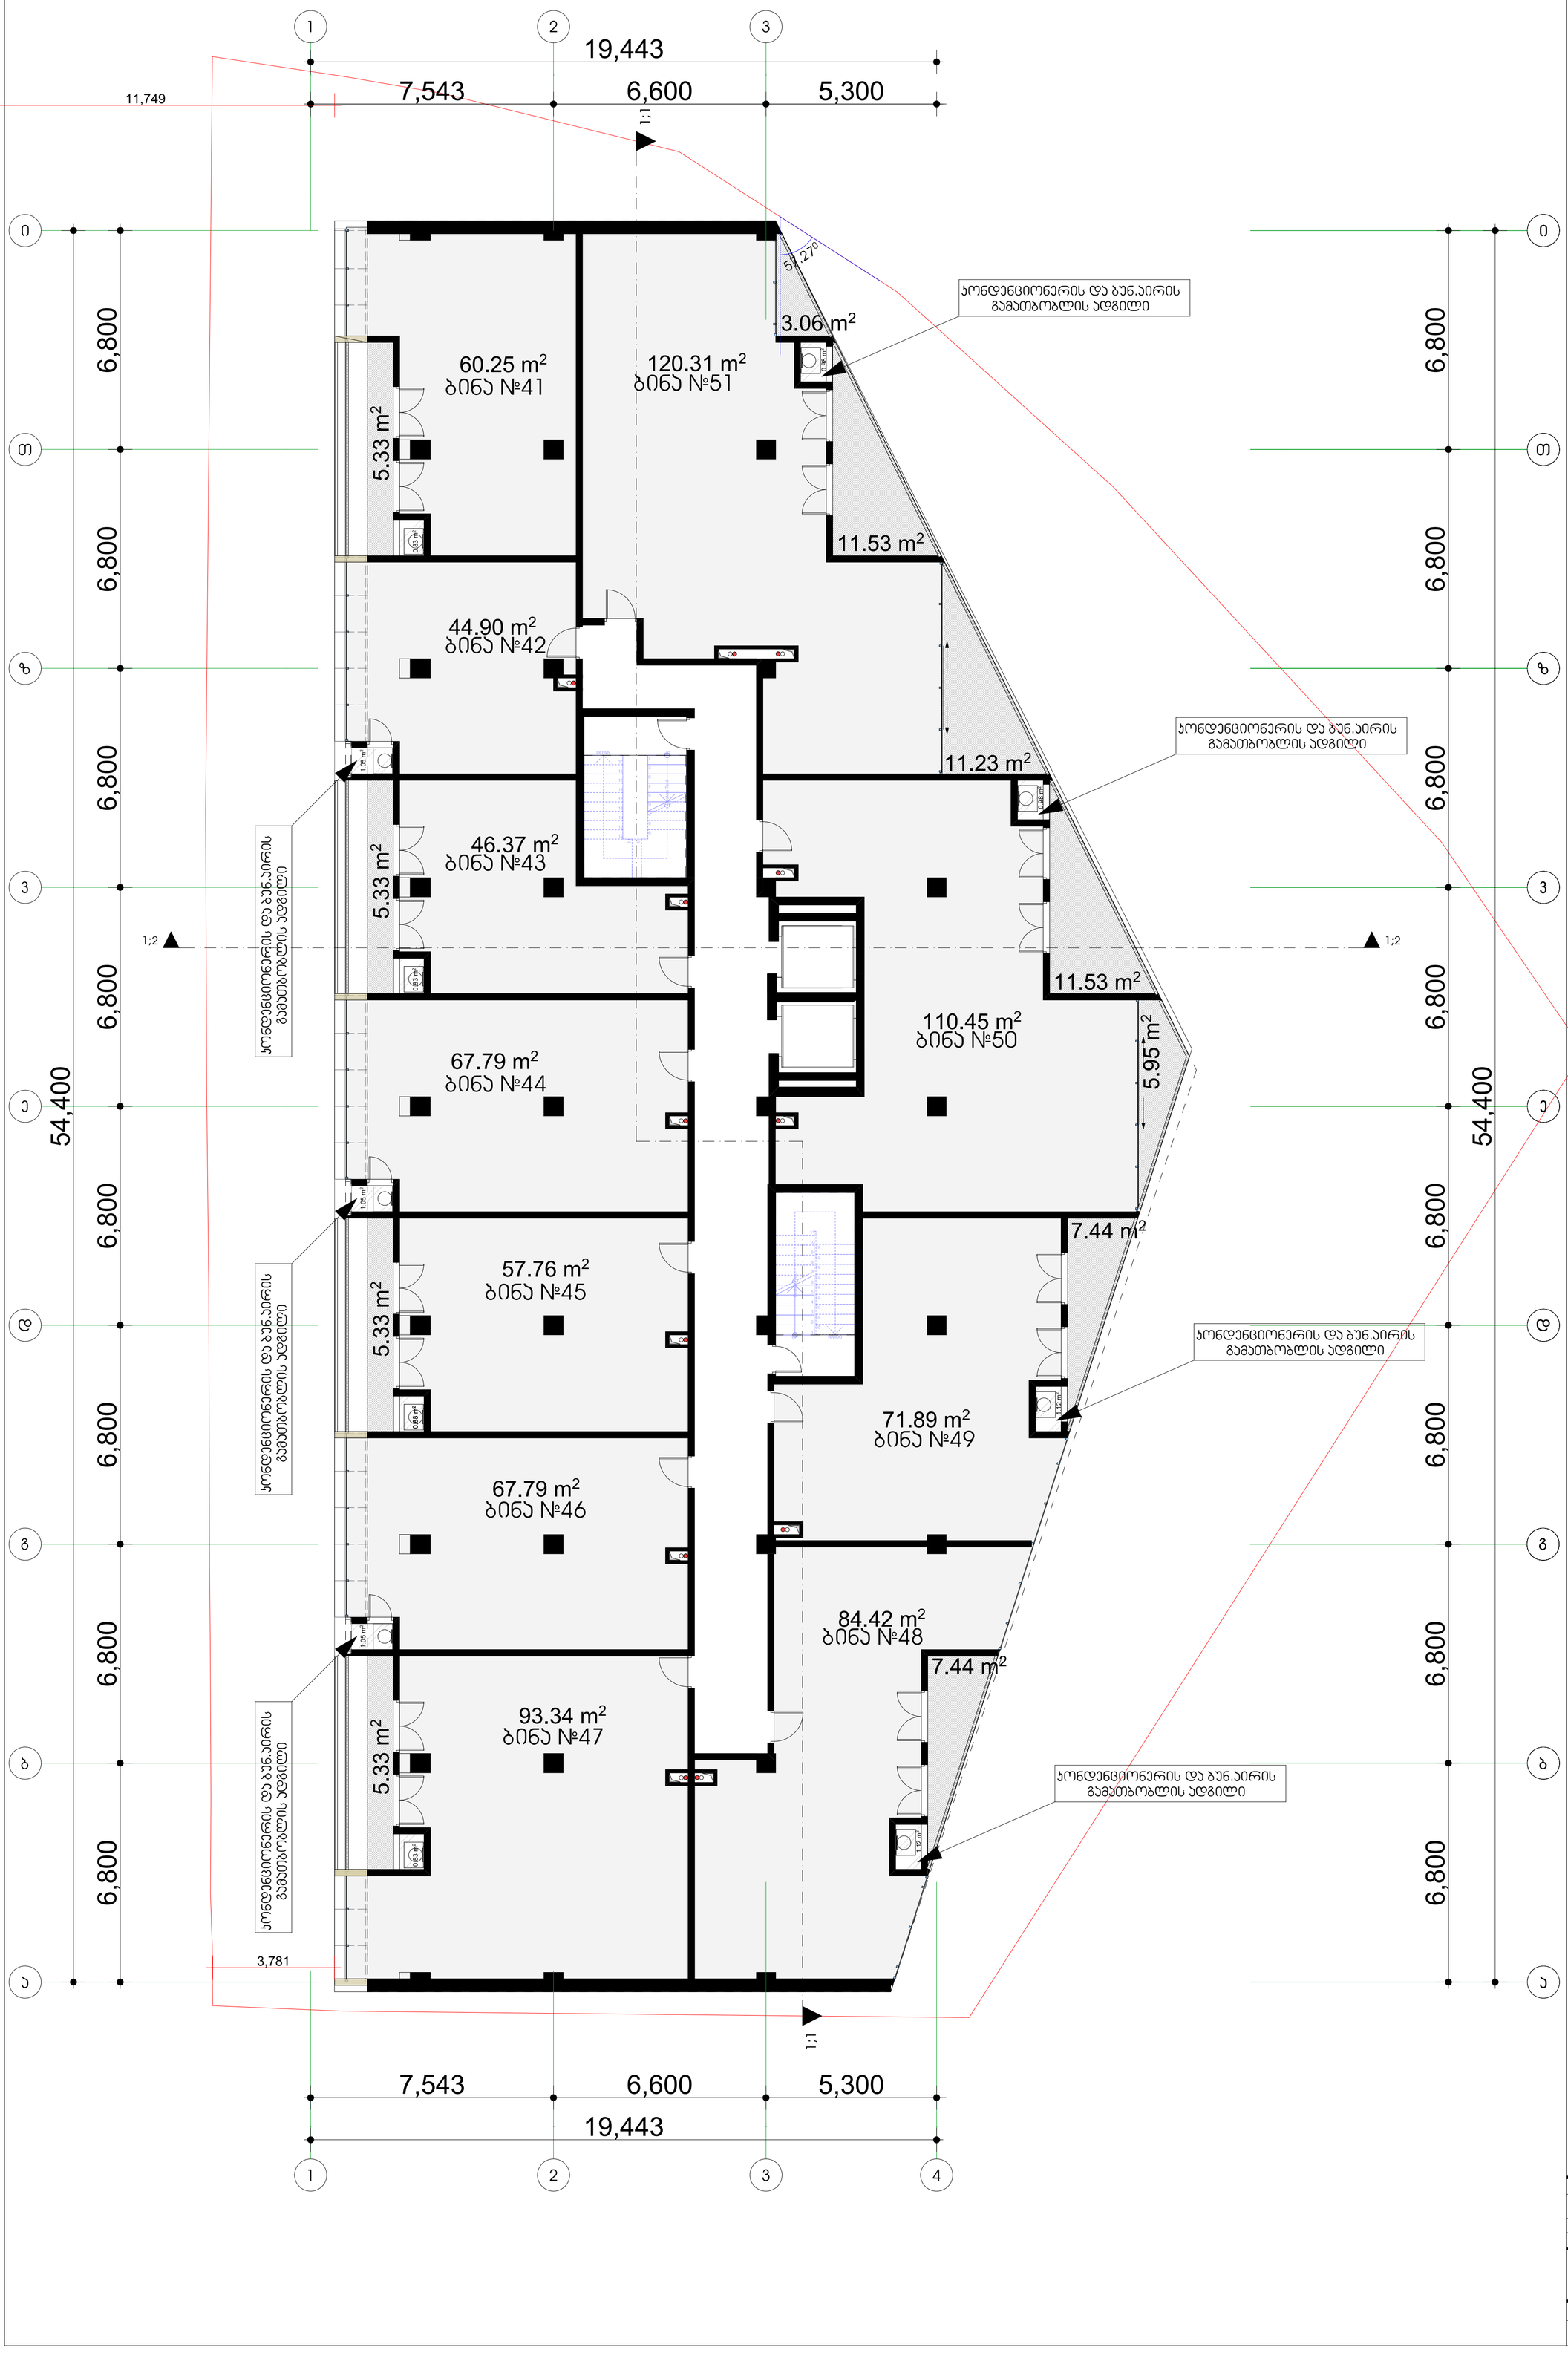

შემსრულებელი

თანამდებობა	გვარი	ხელმოწერა
მთ.არქიტექტორი	მ. ევგენიძე	
დახაზა	გ. აბზიანიძე	

ნახაზი: გეგმა +20.90 ნიშნულზე


მასშტაბი: 1:100

სტადია	ფორმატი	ფერცელი
პროექტი	A1	

მრავალფუნქციური საცხოვრებელი სახლი
მისამართი: თბილისი, ი. ჯავჯავაძის ქ. №29-31-33

არქიტექტურული ნაწილი

შენიშვნები:

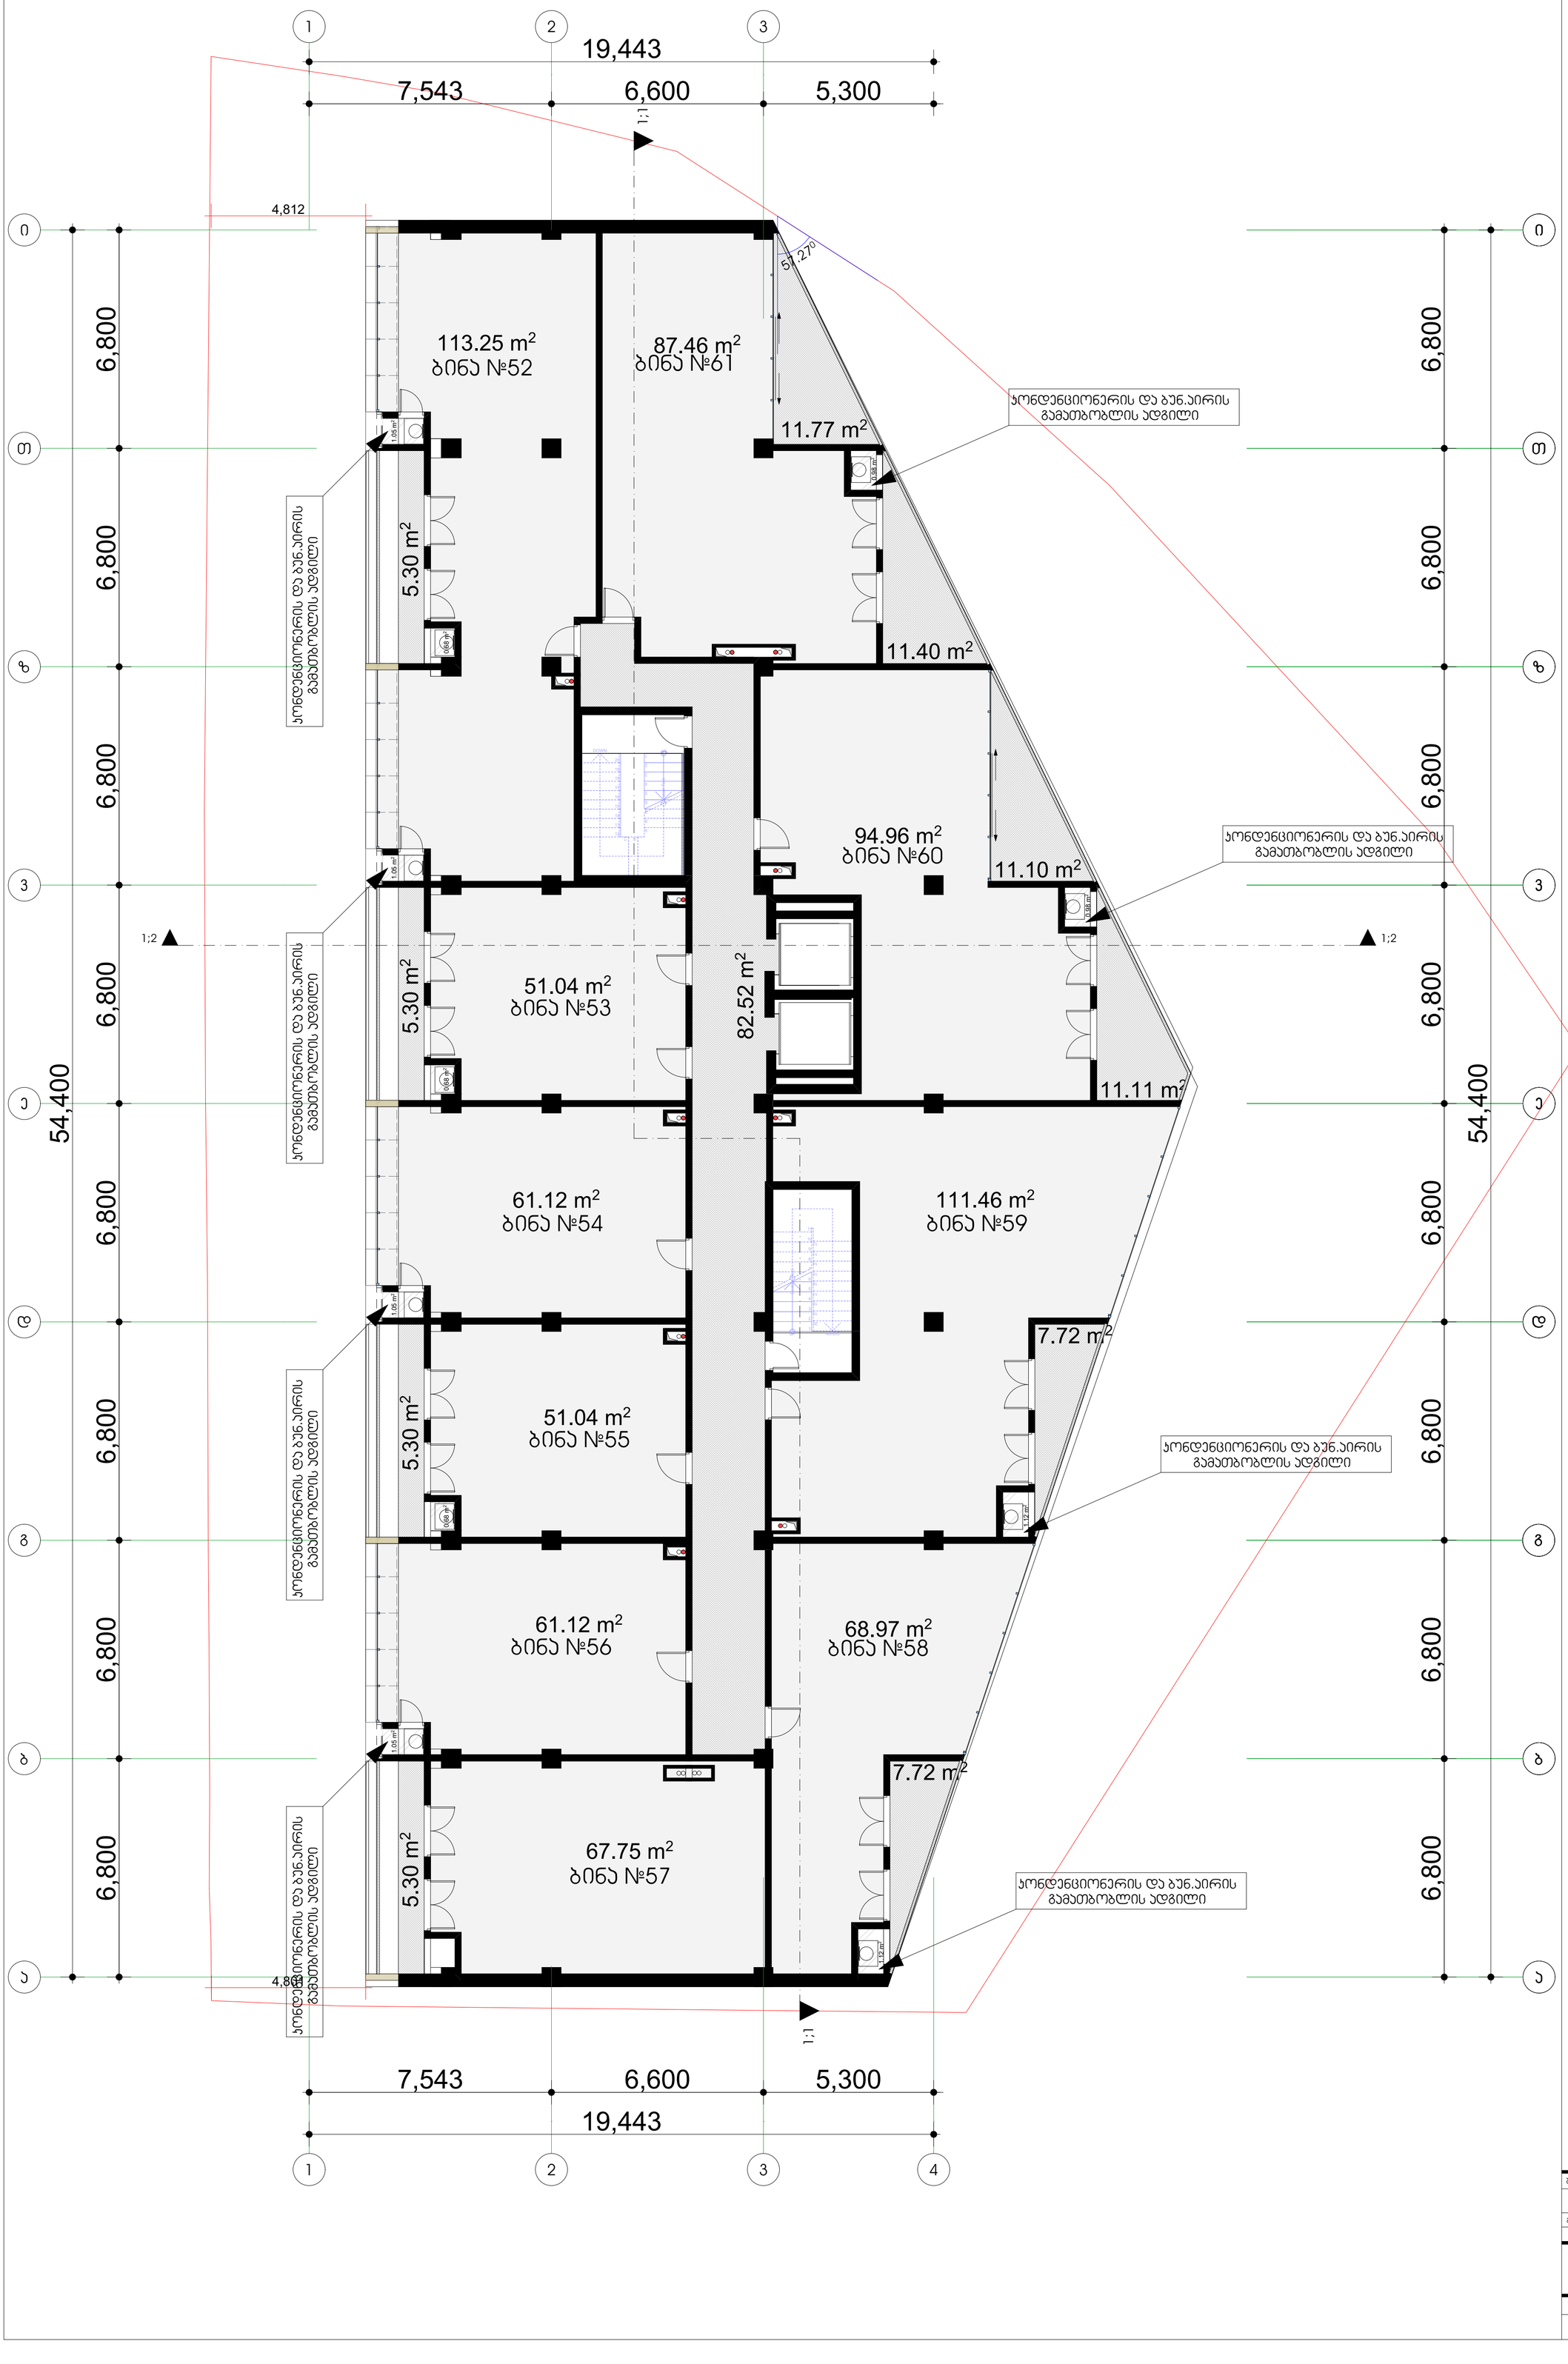

შემსრულებელი		
თანამდებობა	გვარი	ხელმოწერა
მთ.არქიტექტორი	გ. ევგენიძე	
დახაზა	გ. ჯაზიანიძე	

ნახაზი: გეგმა +24.30 ნიშნულზე


მასშტაბი: 1:100

სტადია	ფორმატი	ფერცელი
პროექტი	A1	

მრავალფუნქციური საცხოვრებელი სახლი
მისამართი: თბილისი, ი. ჯავჯავაძის ქ. №29-31-33

არქიტექტურული ნაწილი

შენიშვნები:

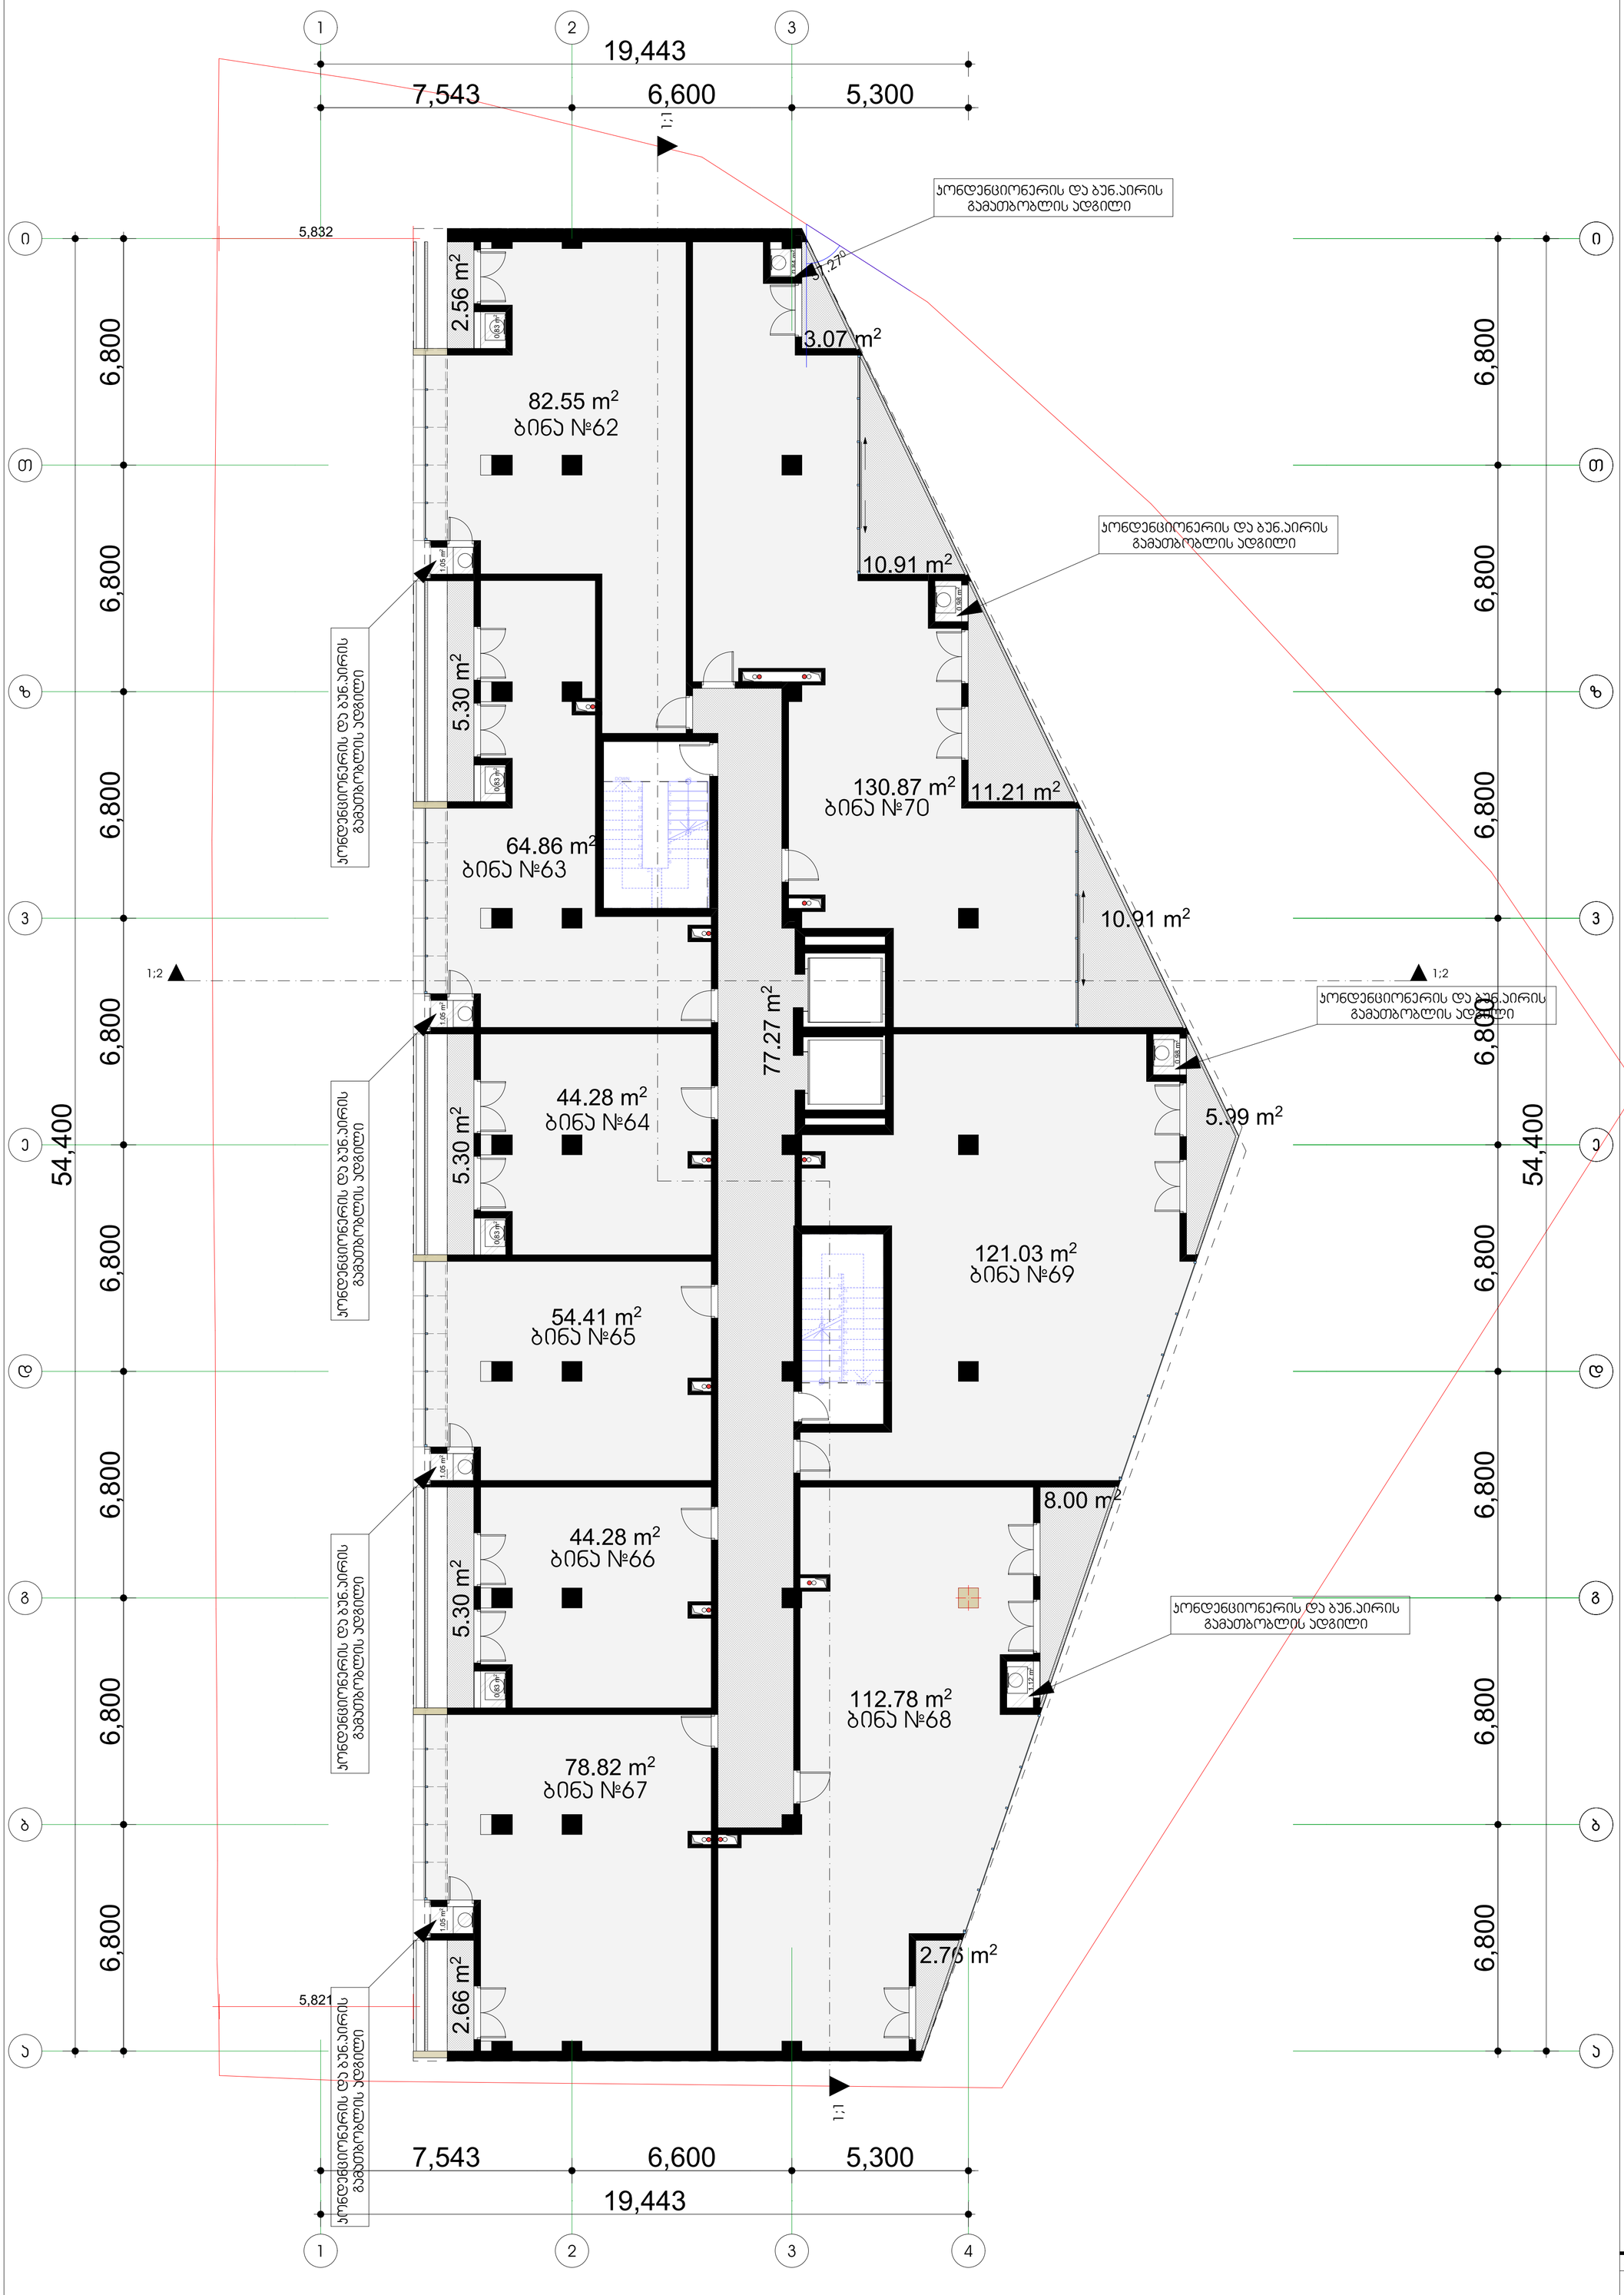

შემსრულებელი

თანამდებობა	გვარი	ხელმოწერა
მთ.არქიტექტორი	მ. ევგენიძე	
დახაზა	გ. აზნიაშვილი	

ნახაზი: გეგმა +27.70 ნიშნულზე


მასშტაბი: 1:100

სტადია	ფორმატი	ფურცელი
პროექტი	A1	

მრავალფუნქციური საცხოვრებელი სახლი
მისამართი: თბილისი, ი. ჯავჯავაძის ქ. №29-31-33

არქიტექტურული ნაწილი

შენიშვნები:

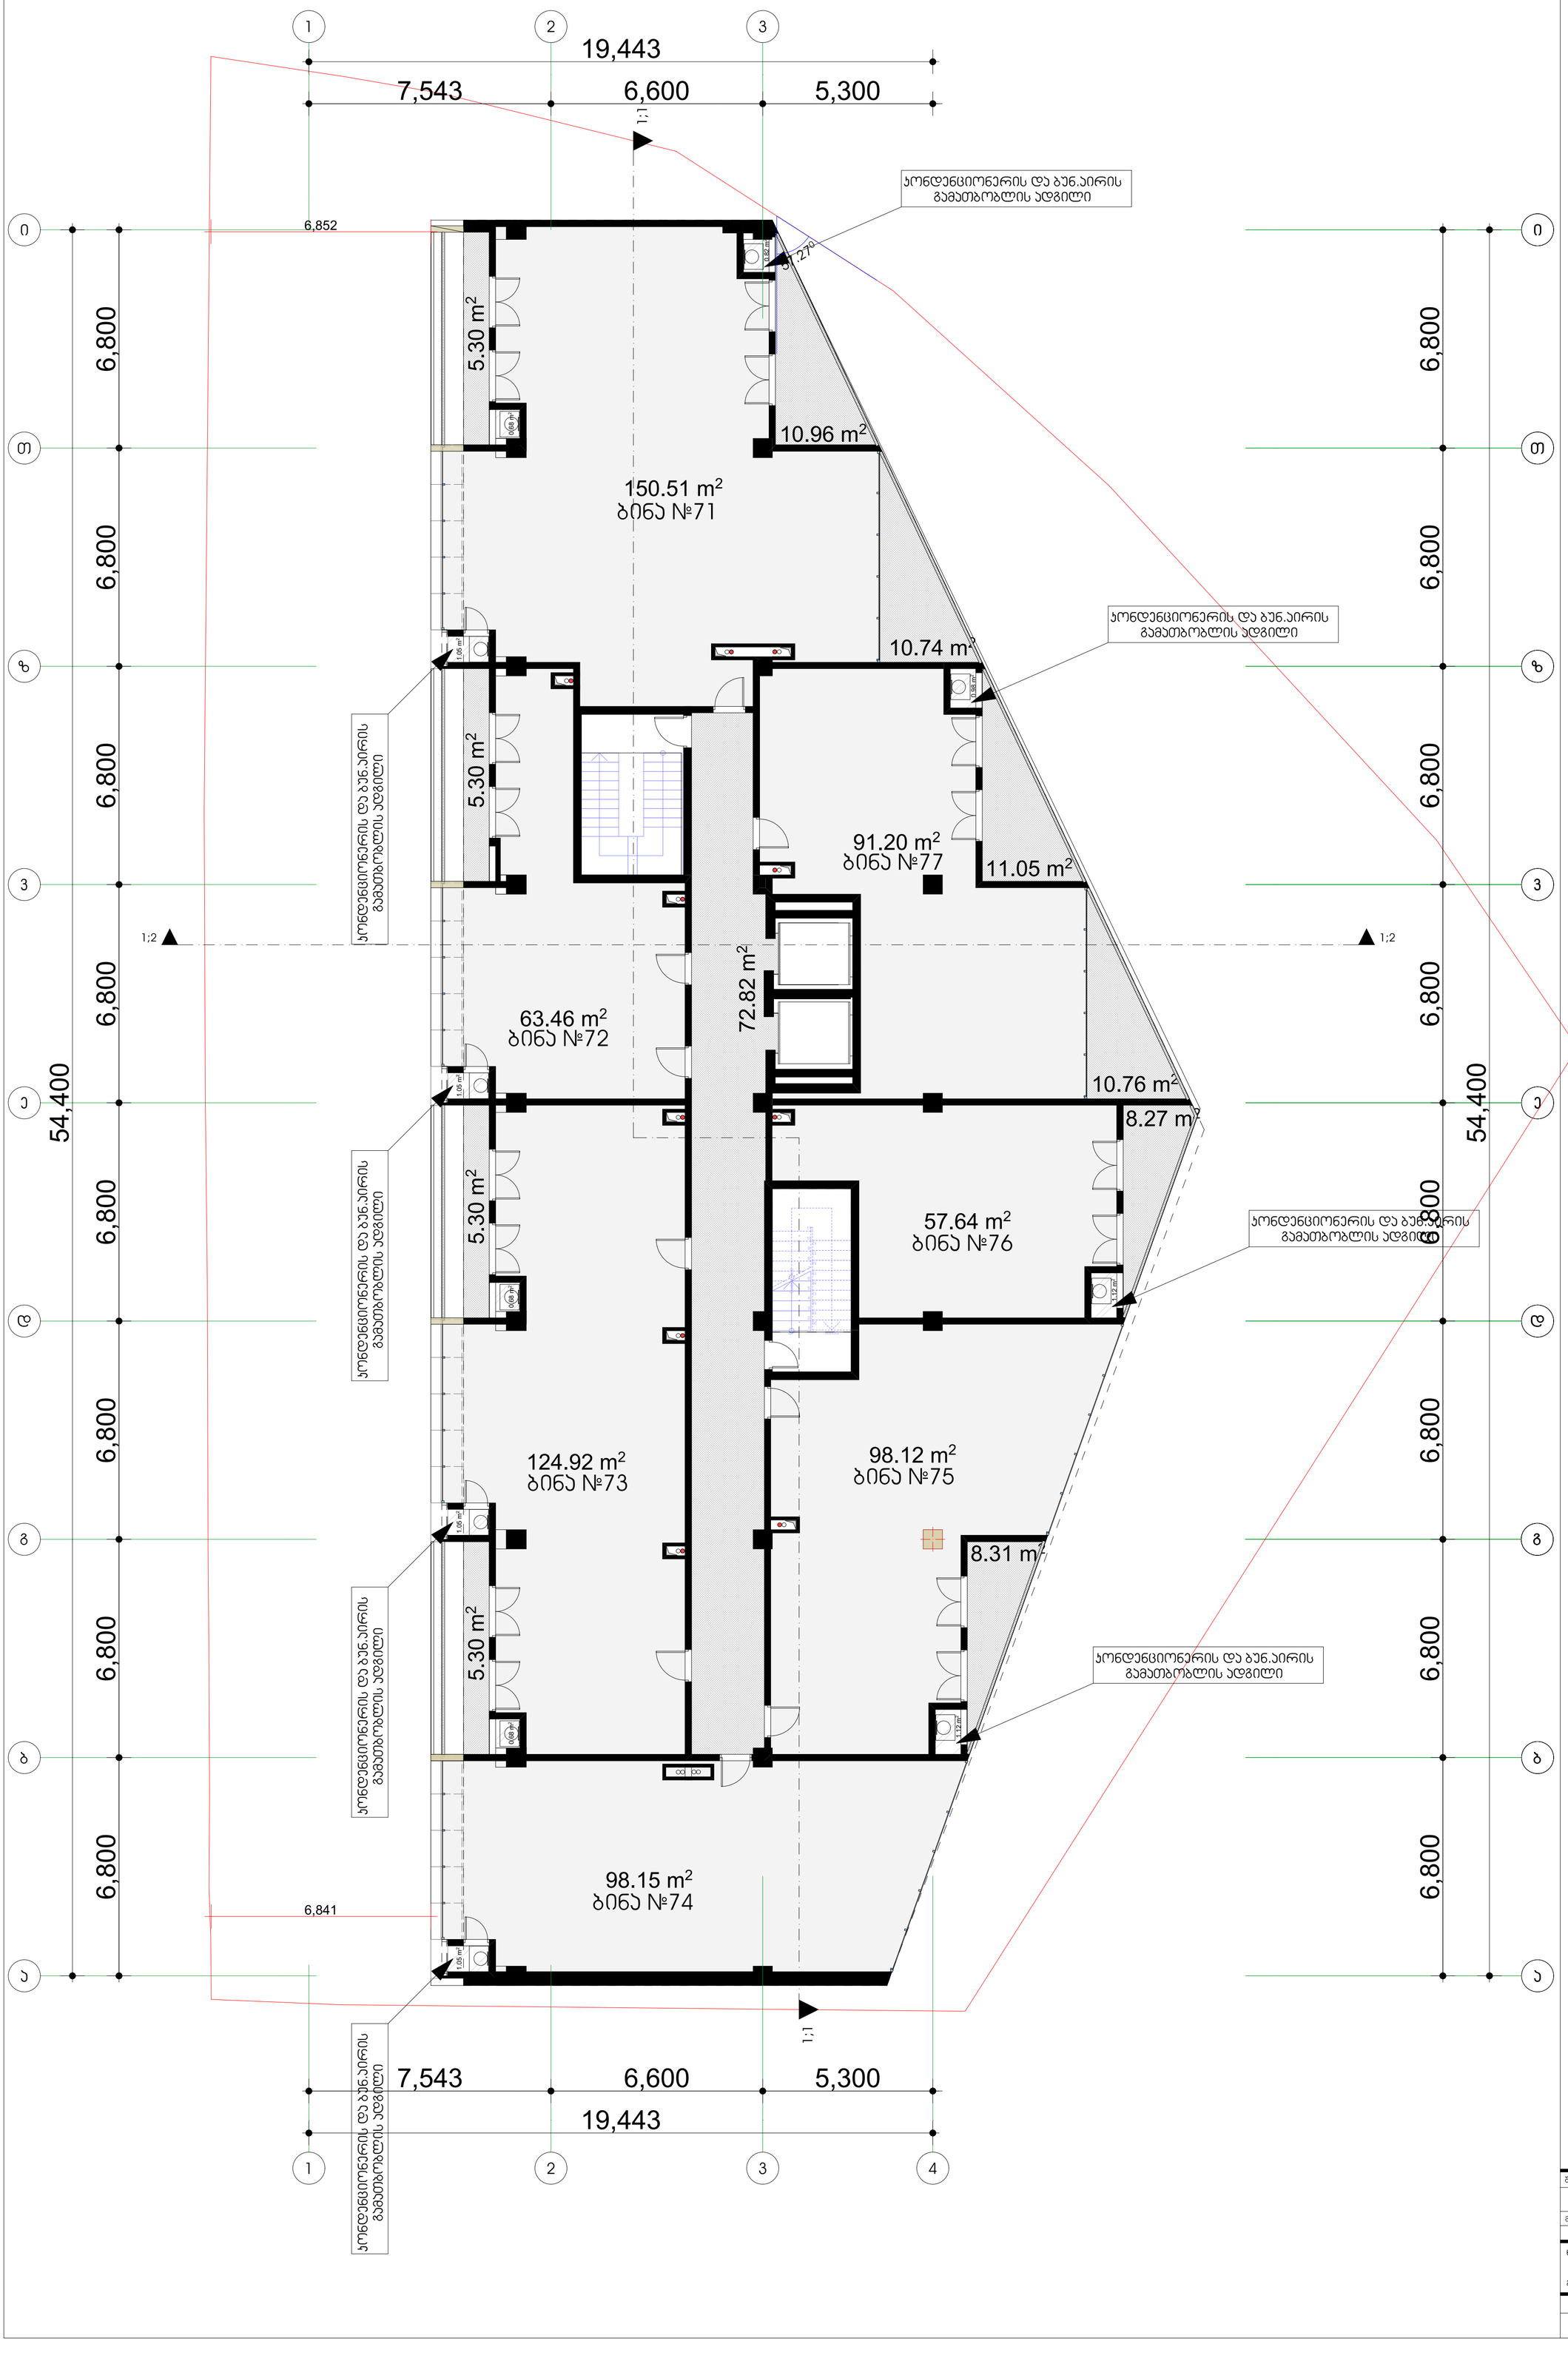

შემსრულებელი		
თანამდებობა	გვარი	ხელმოწერა
მთ.არქიტექტორი	შ. ევგენიძე	
დახაზა	მ. აზნივინიძე	

ნახაზი: გეგმა +31.10 ნიშნულზე


მასშტაბი: 1:100

სტადია	ფორმატი	ფურცელი
პროექტი	A1	

მრავალფუნქციური საცხოვრებელი სახლი
მისამართი: თბილისი, ი. ჯავჯავაძის ქ. №29-31-33

არქიტექტურული ნაწილი

შენიშვნები:

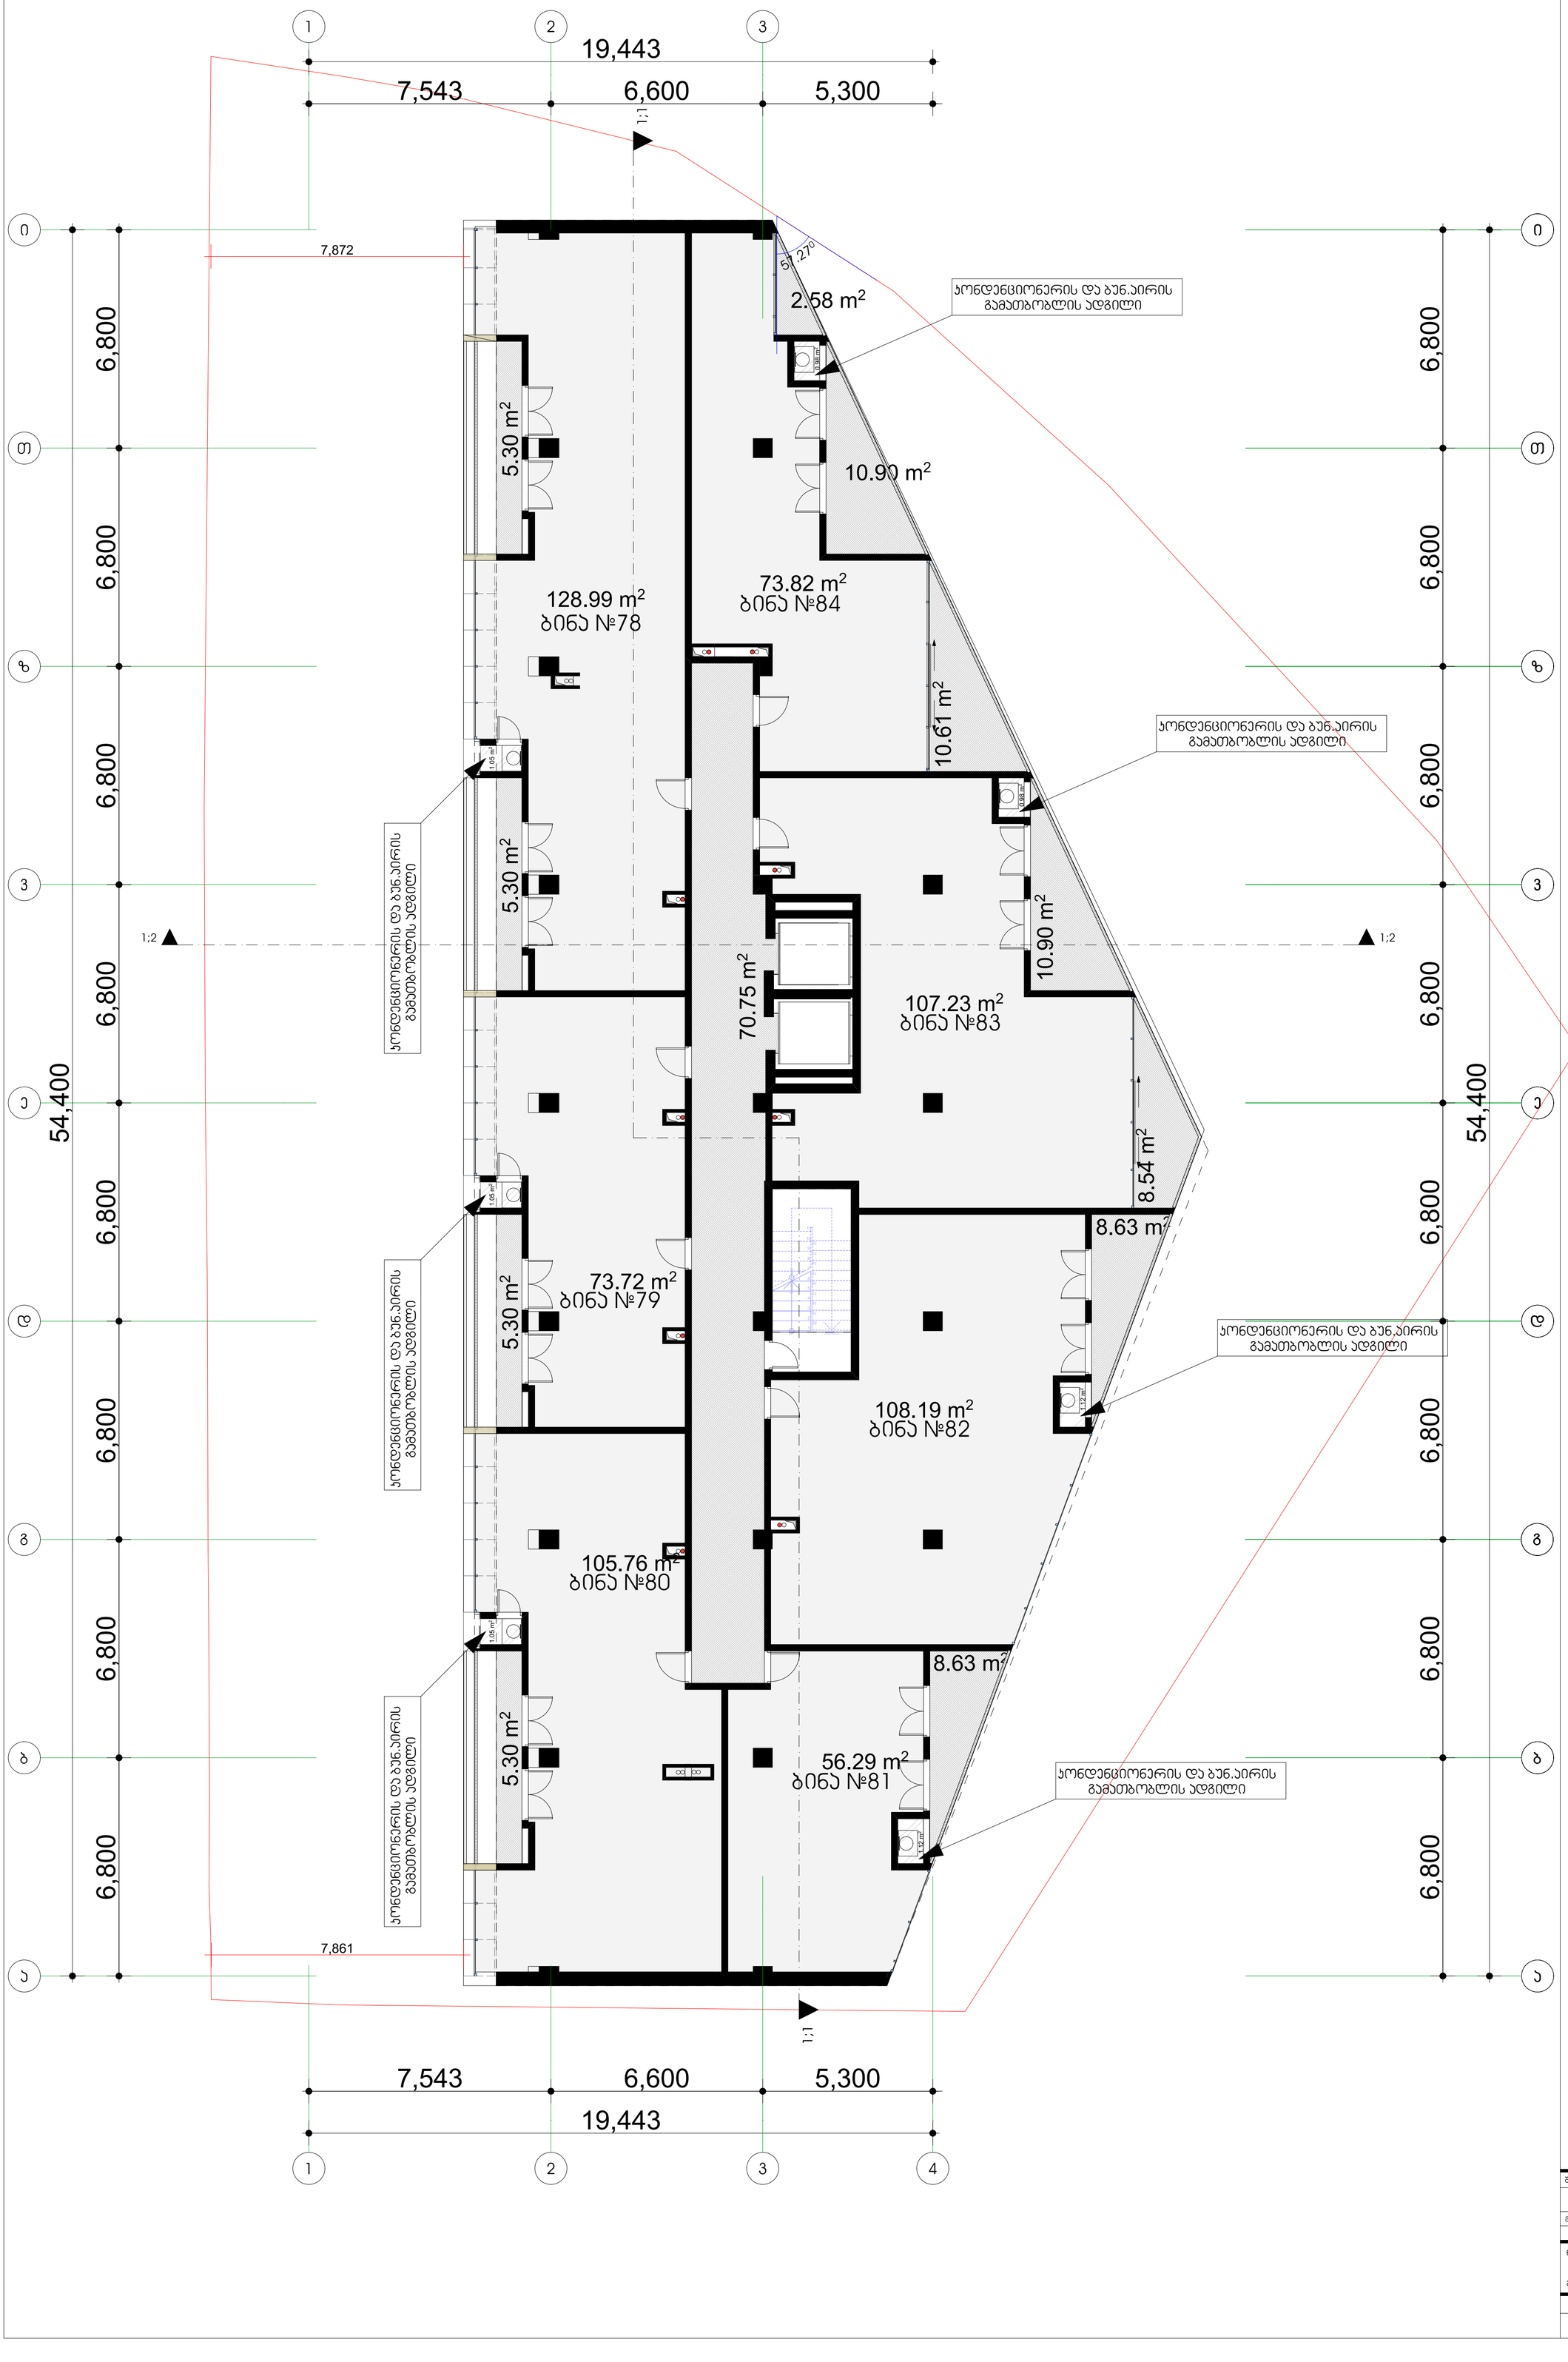

შემსრულებელი		
თანამდებობა	გვარი	ხელმოწერა
მთ.არქიტექტორი	მ. ესვენიძე	
დახაზა	გ. ჯაზიანიძე	

ნახაზი: გეგმა +34.50 ნიშნულზე


მასშტაბი: 1:100

სტადია	ფორმატი	ფერცელი
პროექტი	A1	

მრავალფუნქციური საცხოვრებელი სახლი
მისამართი: თბილისი, ი. ჭავჭავაძის ქ. №29-31-33

არქიტექტურული ნაწილი

შენიშვნები:

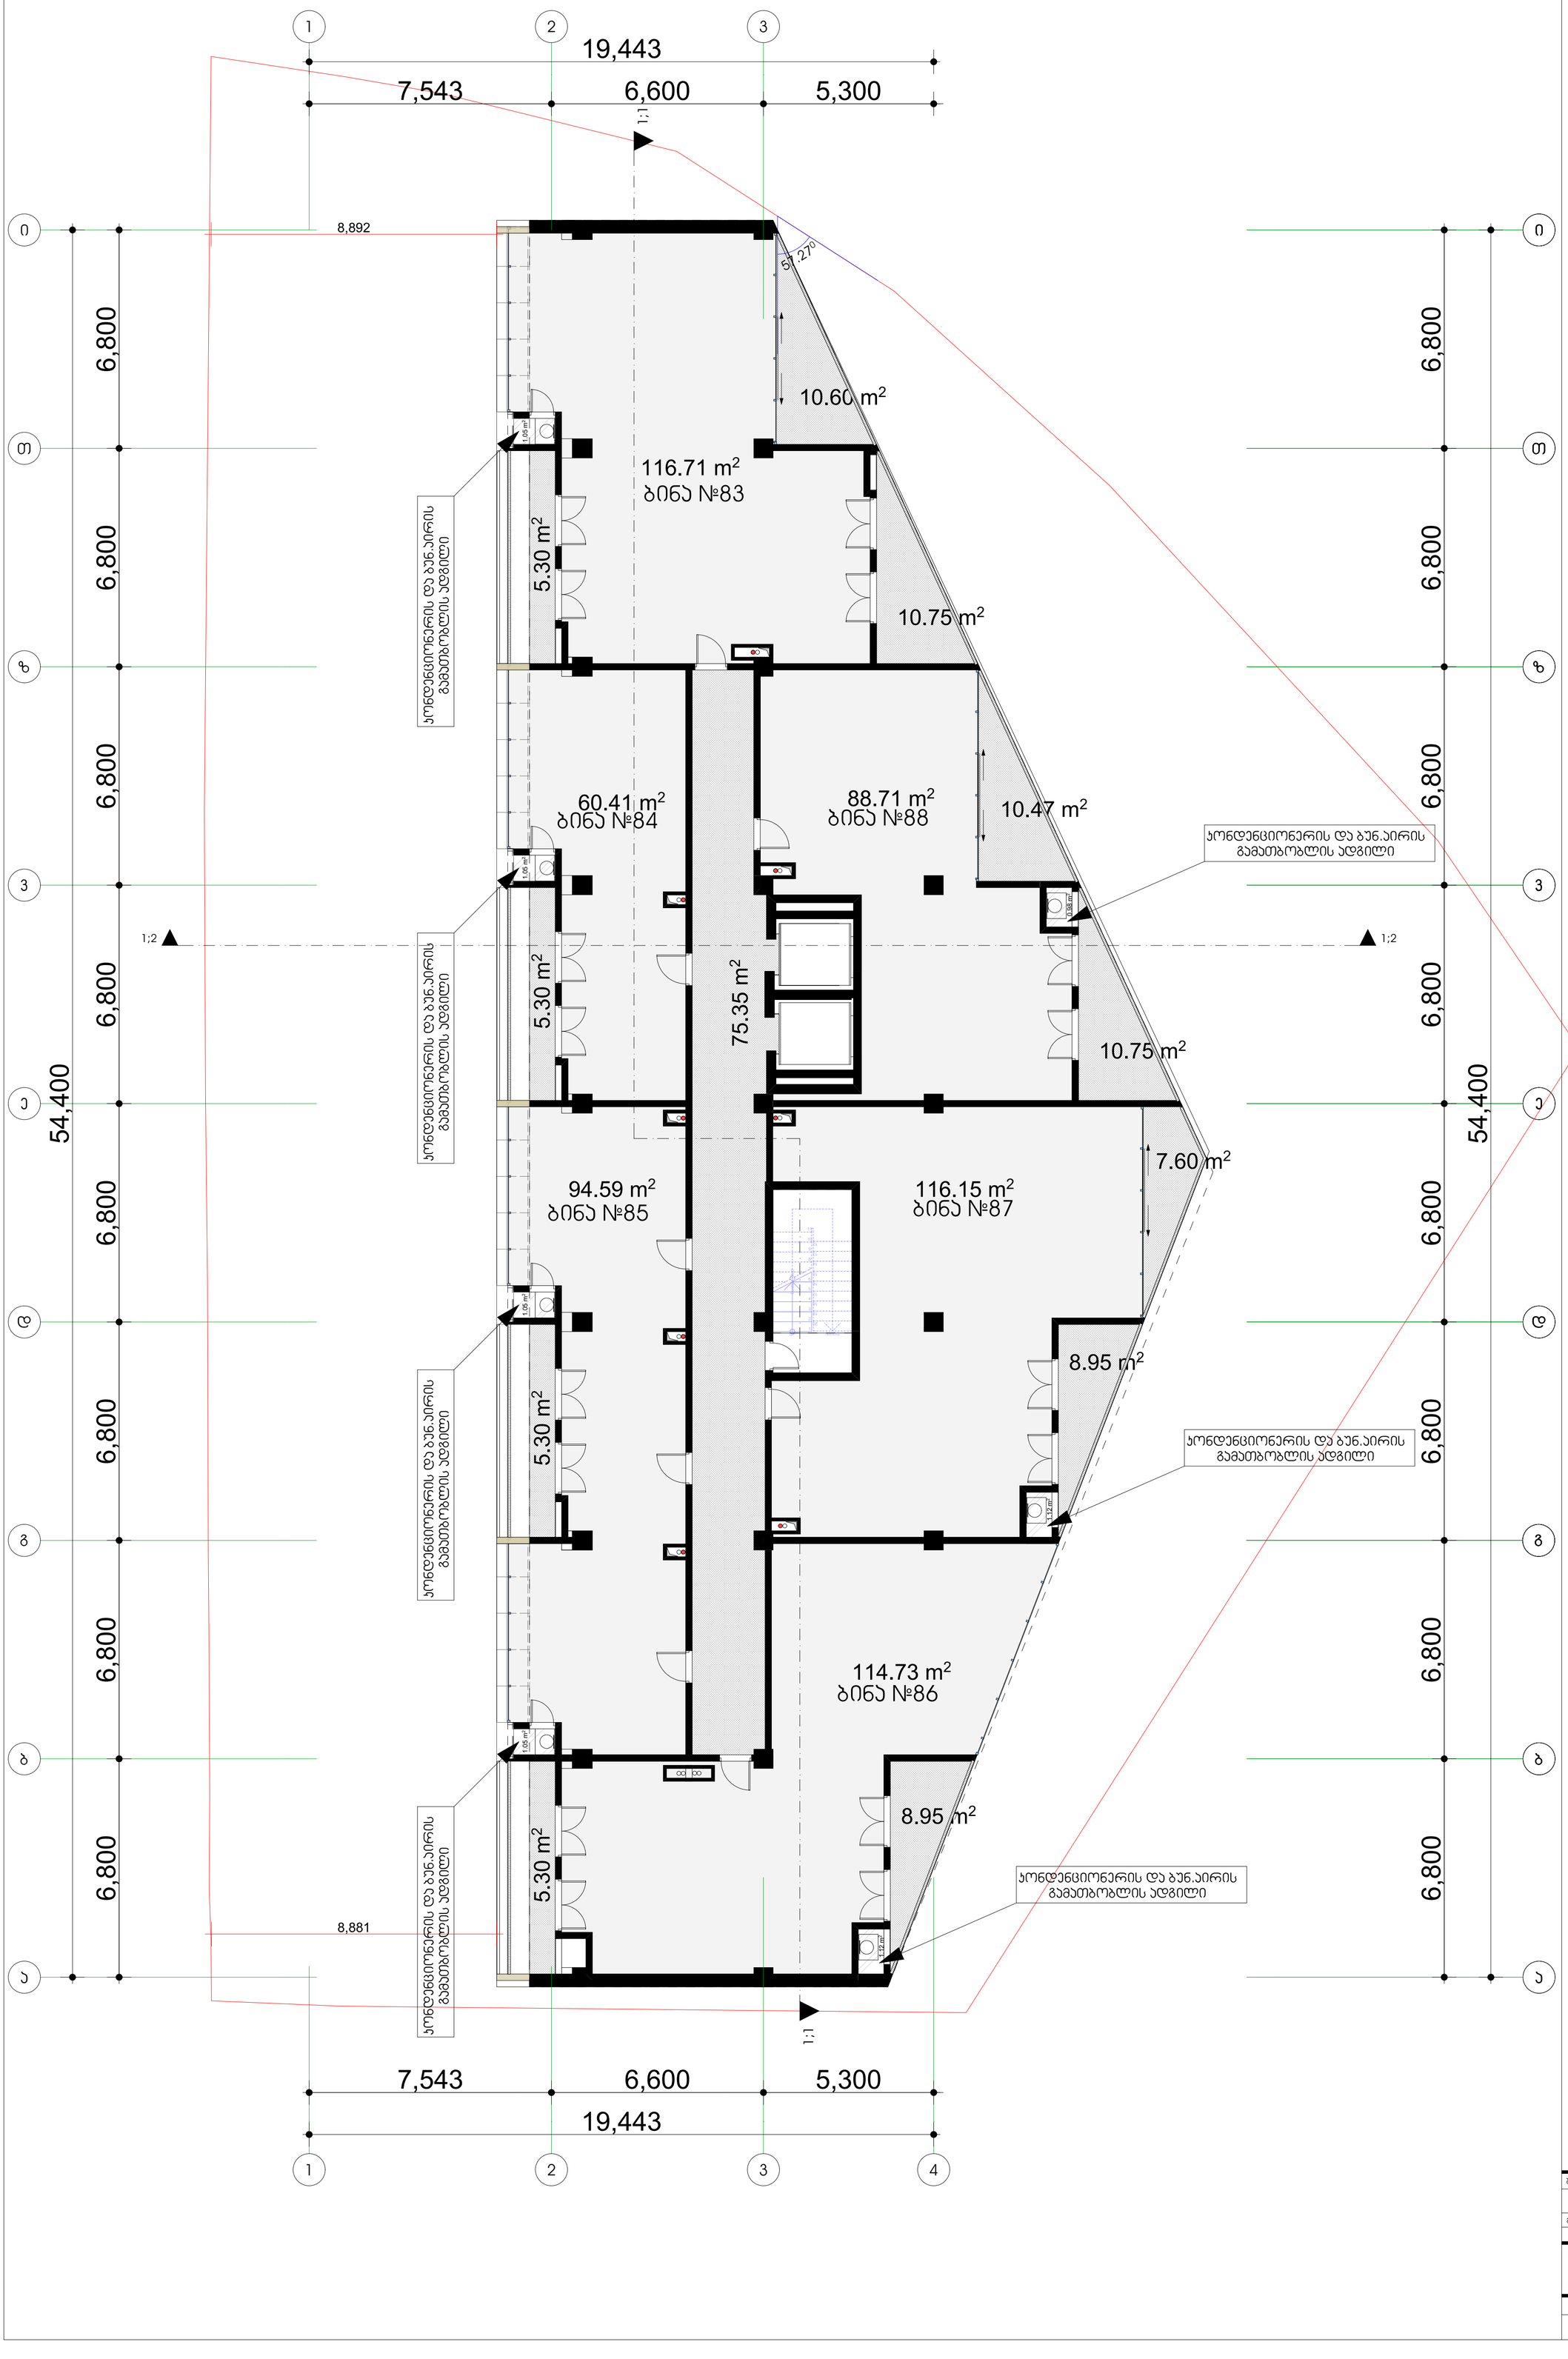

შემსრულებელი		
თანამდებობა	გვარი	ხელმოწერა
მთ.არქიტექტორი	მ. ევგენიძე	
დახაზა	მ. აბზიანიძე	

ნახაზი: გეგმა +37.90 ნიშნულზე


მასშტაბი: 1:100

სტადია	ფორმატი	ფურცელი
პროექტი	A1	

მრავალფუნქციური საცხოვრებელი სახლი
მისამართი: თბილისი, ი. ჭავჭავაძის ქ. №29-31-33

არქიტექტურული ნაწილი

შენიშვნები:

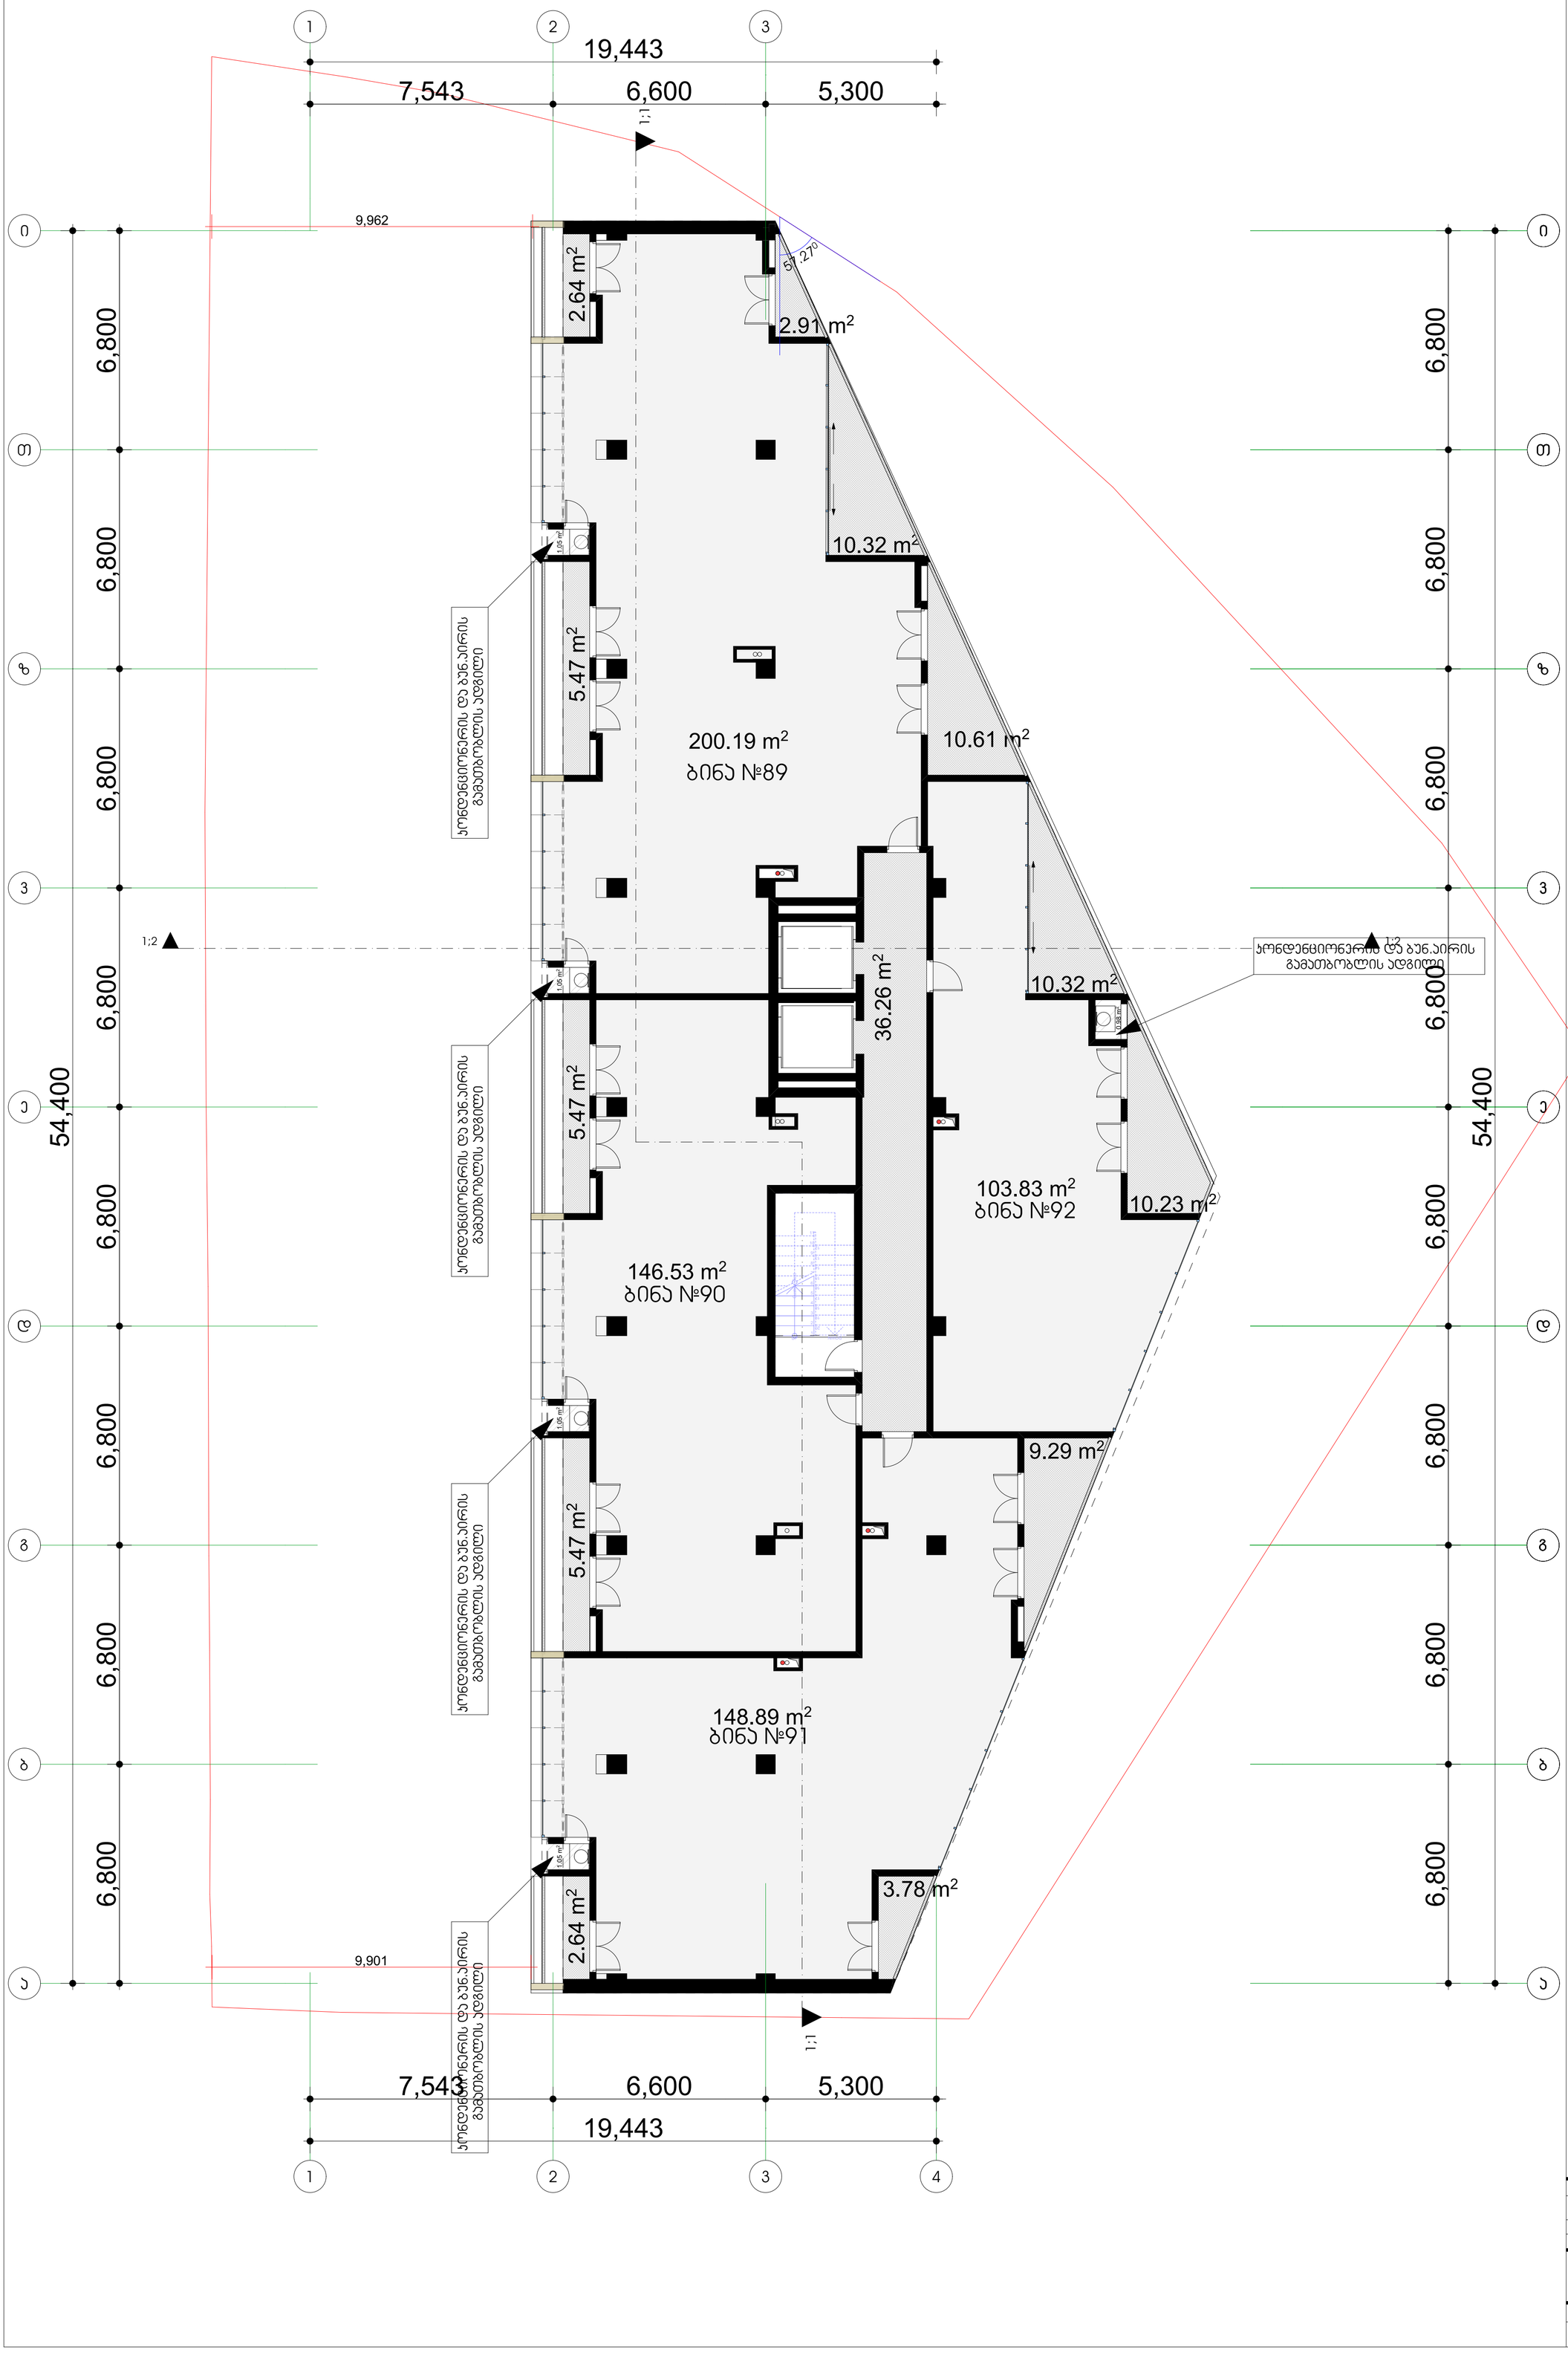

შემსრულებელი		
თანამდებობა	გვარი	ხელმოწერა
მთ.არქიტექტორი	მ. ევგენიძე	
დახაზა	მ. აზიანიძე	

ნახაზი: გეგმა +41.30 ნიშნულზე


მასშტაბი: 1:100

სტადია	ფორმატი	ფურცელი
პროექტი	A1	

მრავალფუნქციური საცხოვრებელი სახლი
მისამართი: თბილისი, ი. ჭავჭავაძის ქ. №29-31-33

არქიტექტურული ნაწილი

შენიშვნები:

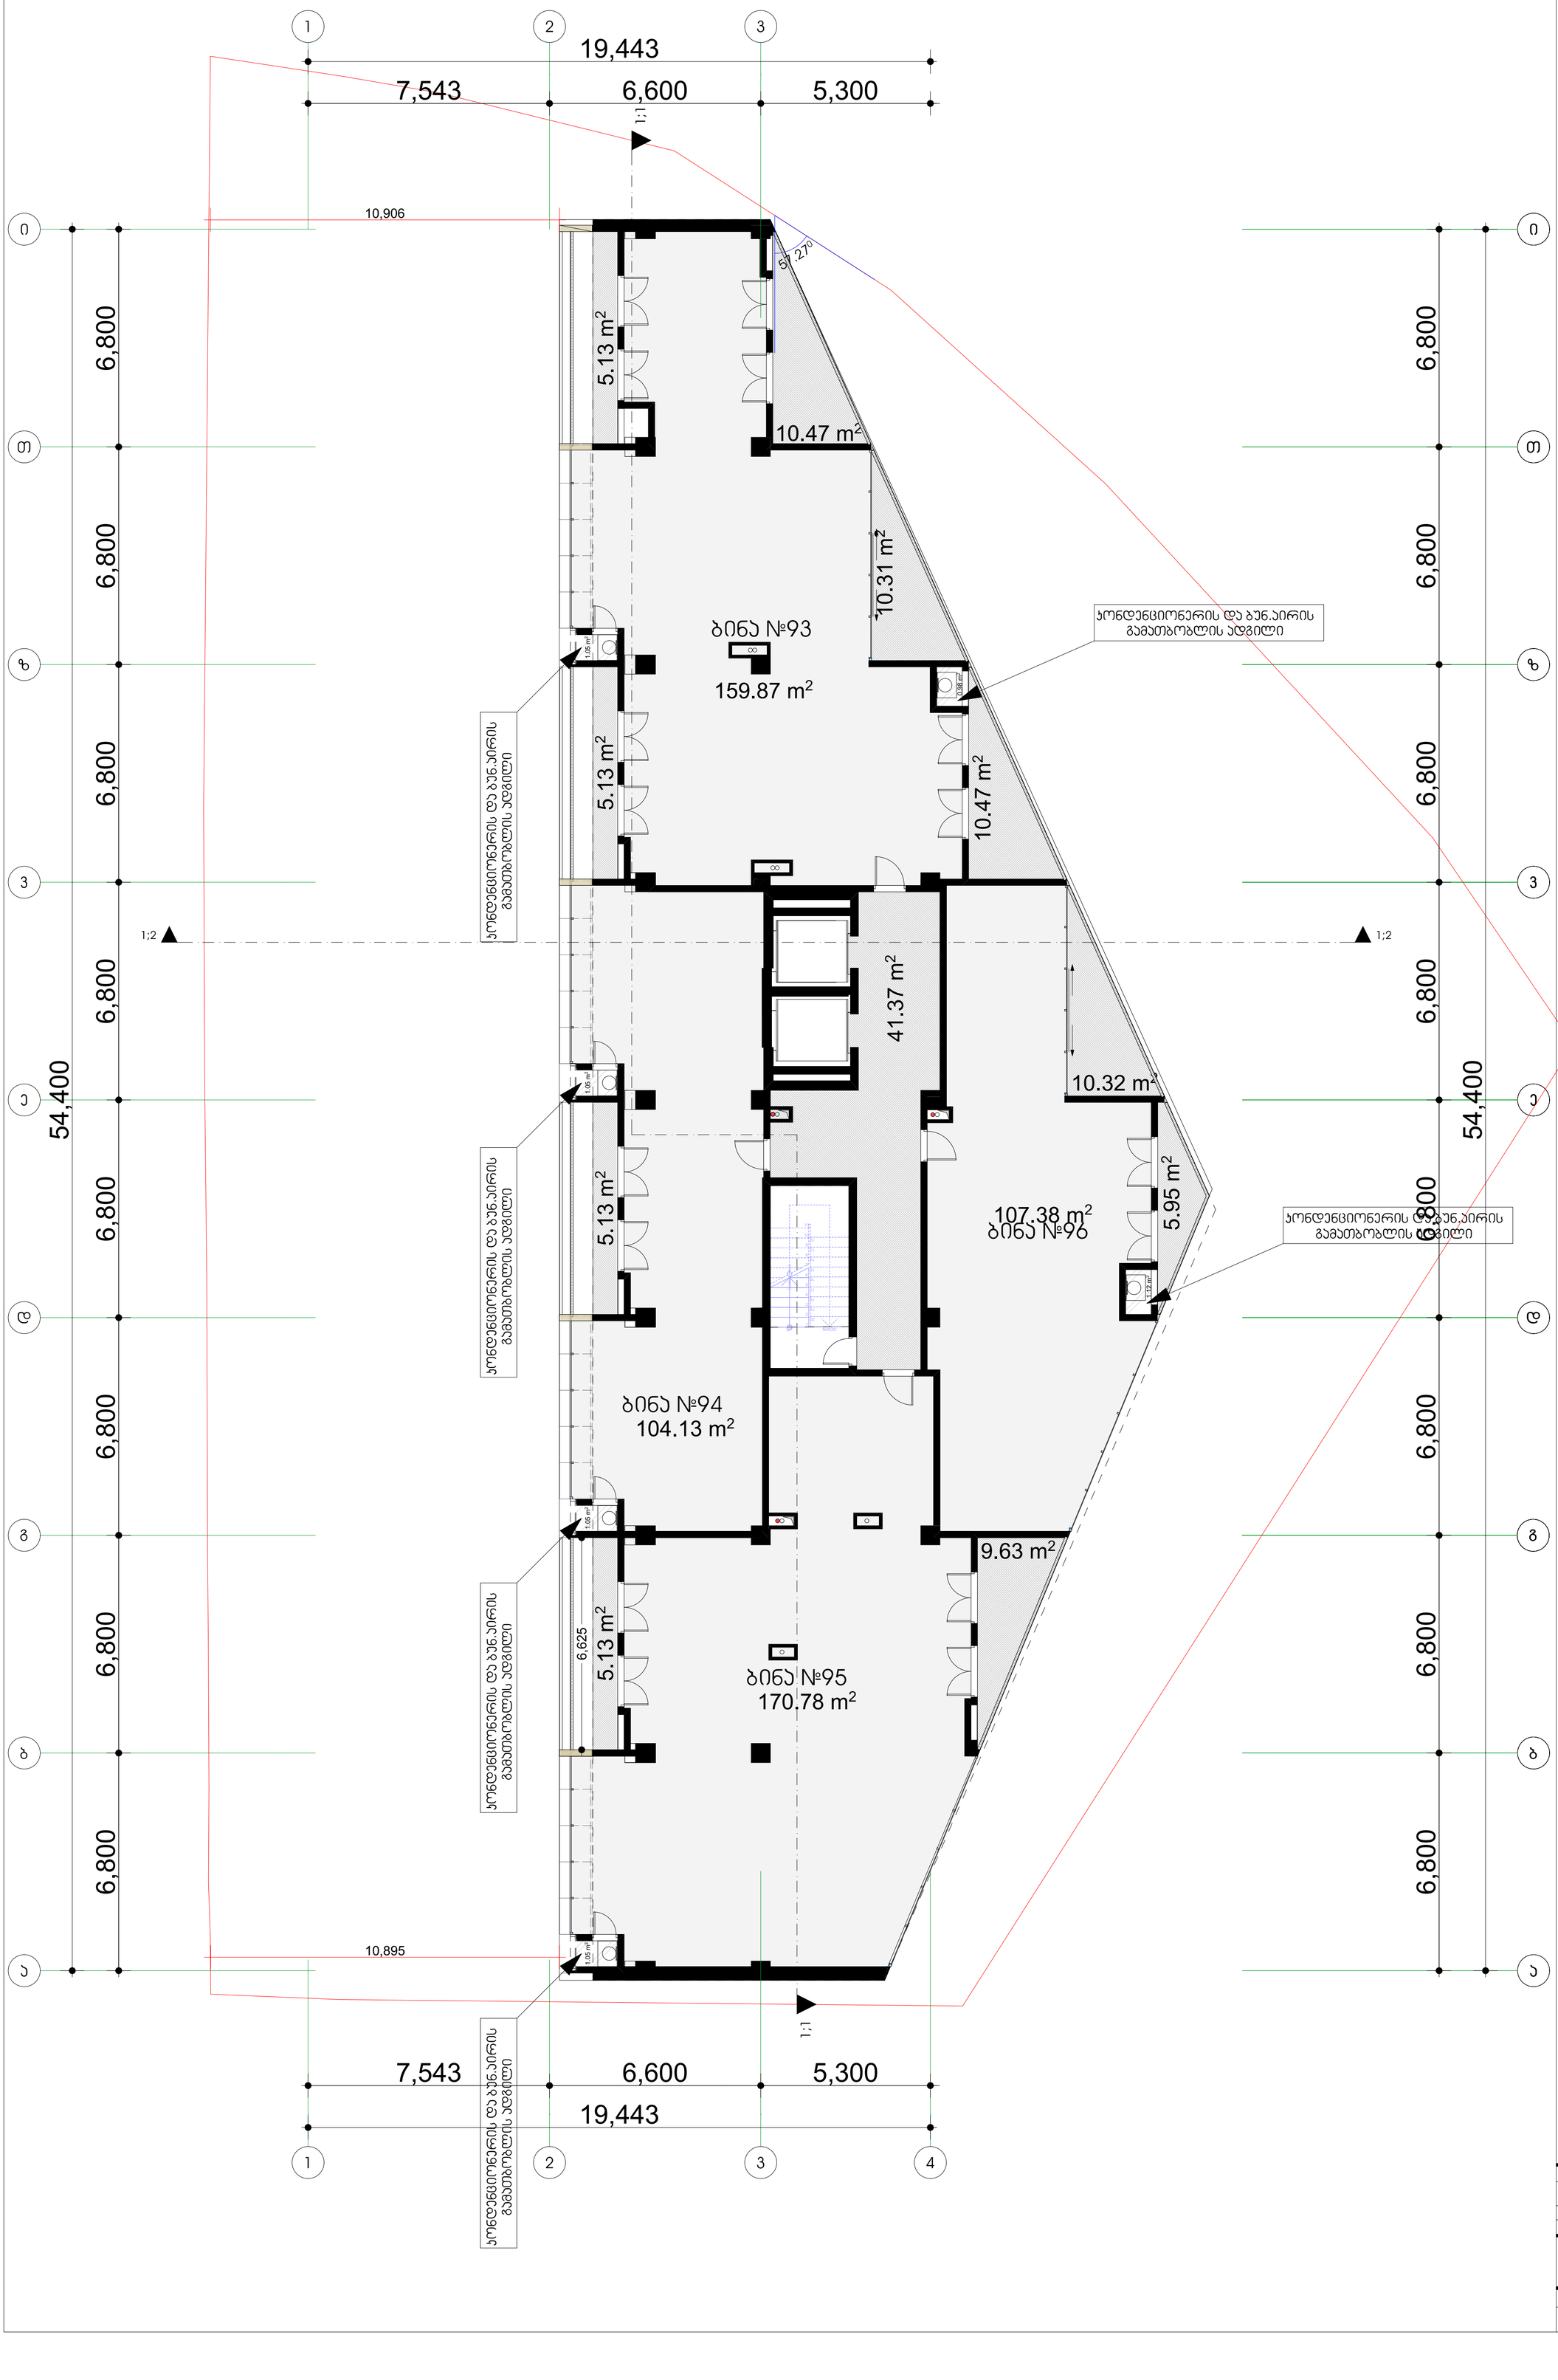

შემსრულებელი		
თანამდებობა	გვარი	ხელმოწერა
მთ.არქიტექტორი	შ. ევგენიძე	
დახაზა	მ. აბზიანიძე	

ნახაზი: გეგმა +44.70 ნიშნულზე


მასშტაბი: 1:100

სტადია	ფორმატი	ფურცელი
პროექტი	A1	

მრავალფუნქციური საცხოვრებელი სახლი
მისამართი: თბილისი, ი. ჭავჭავაძის ქ. №29-31-33

არქიტექტურული ნაწილი

შენიშვნები:

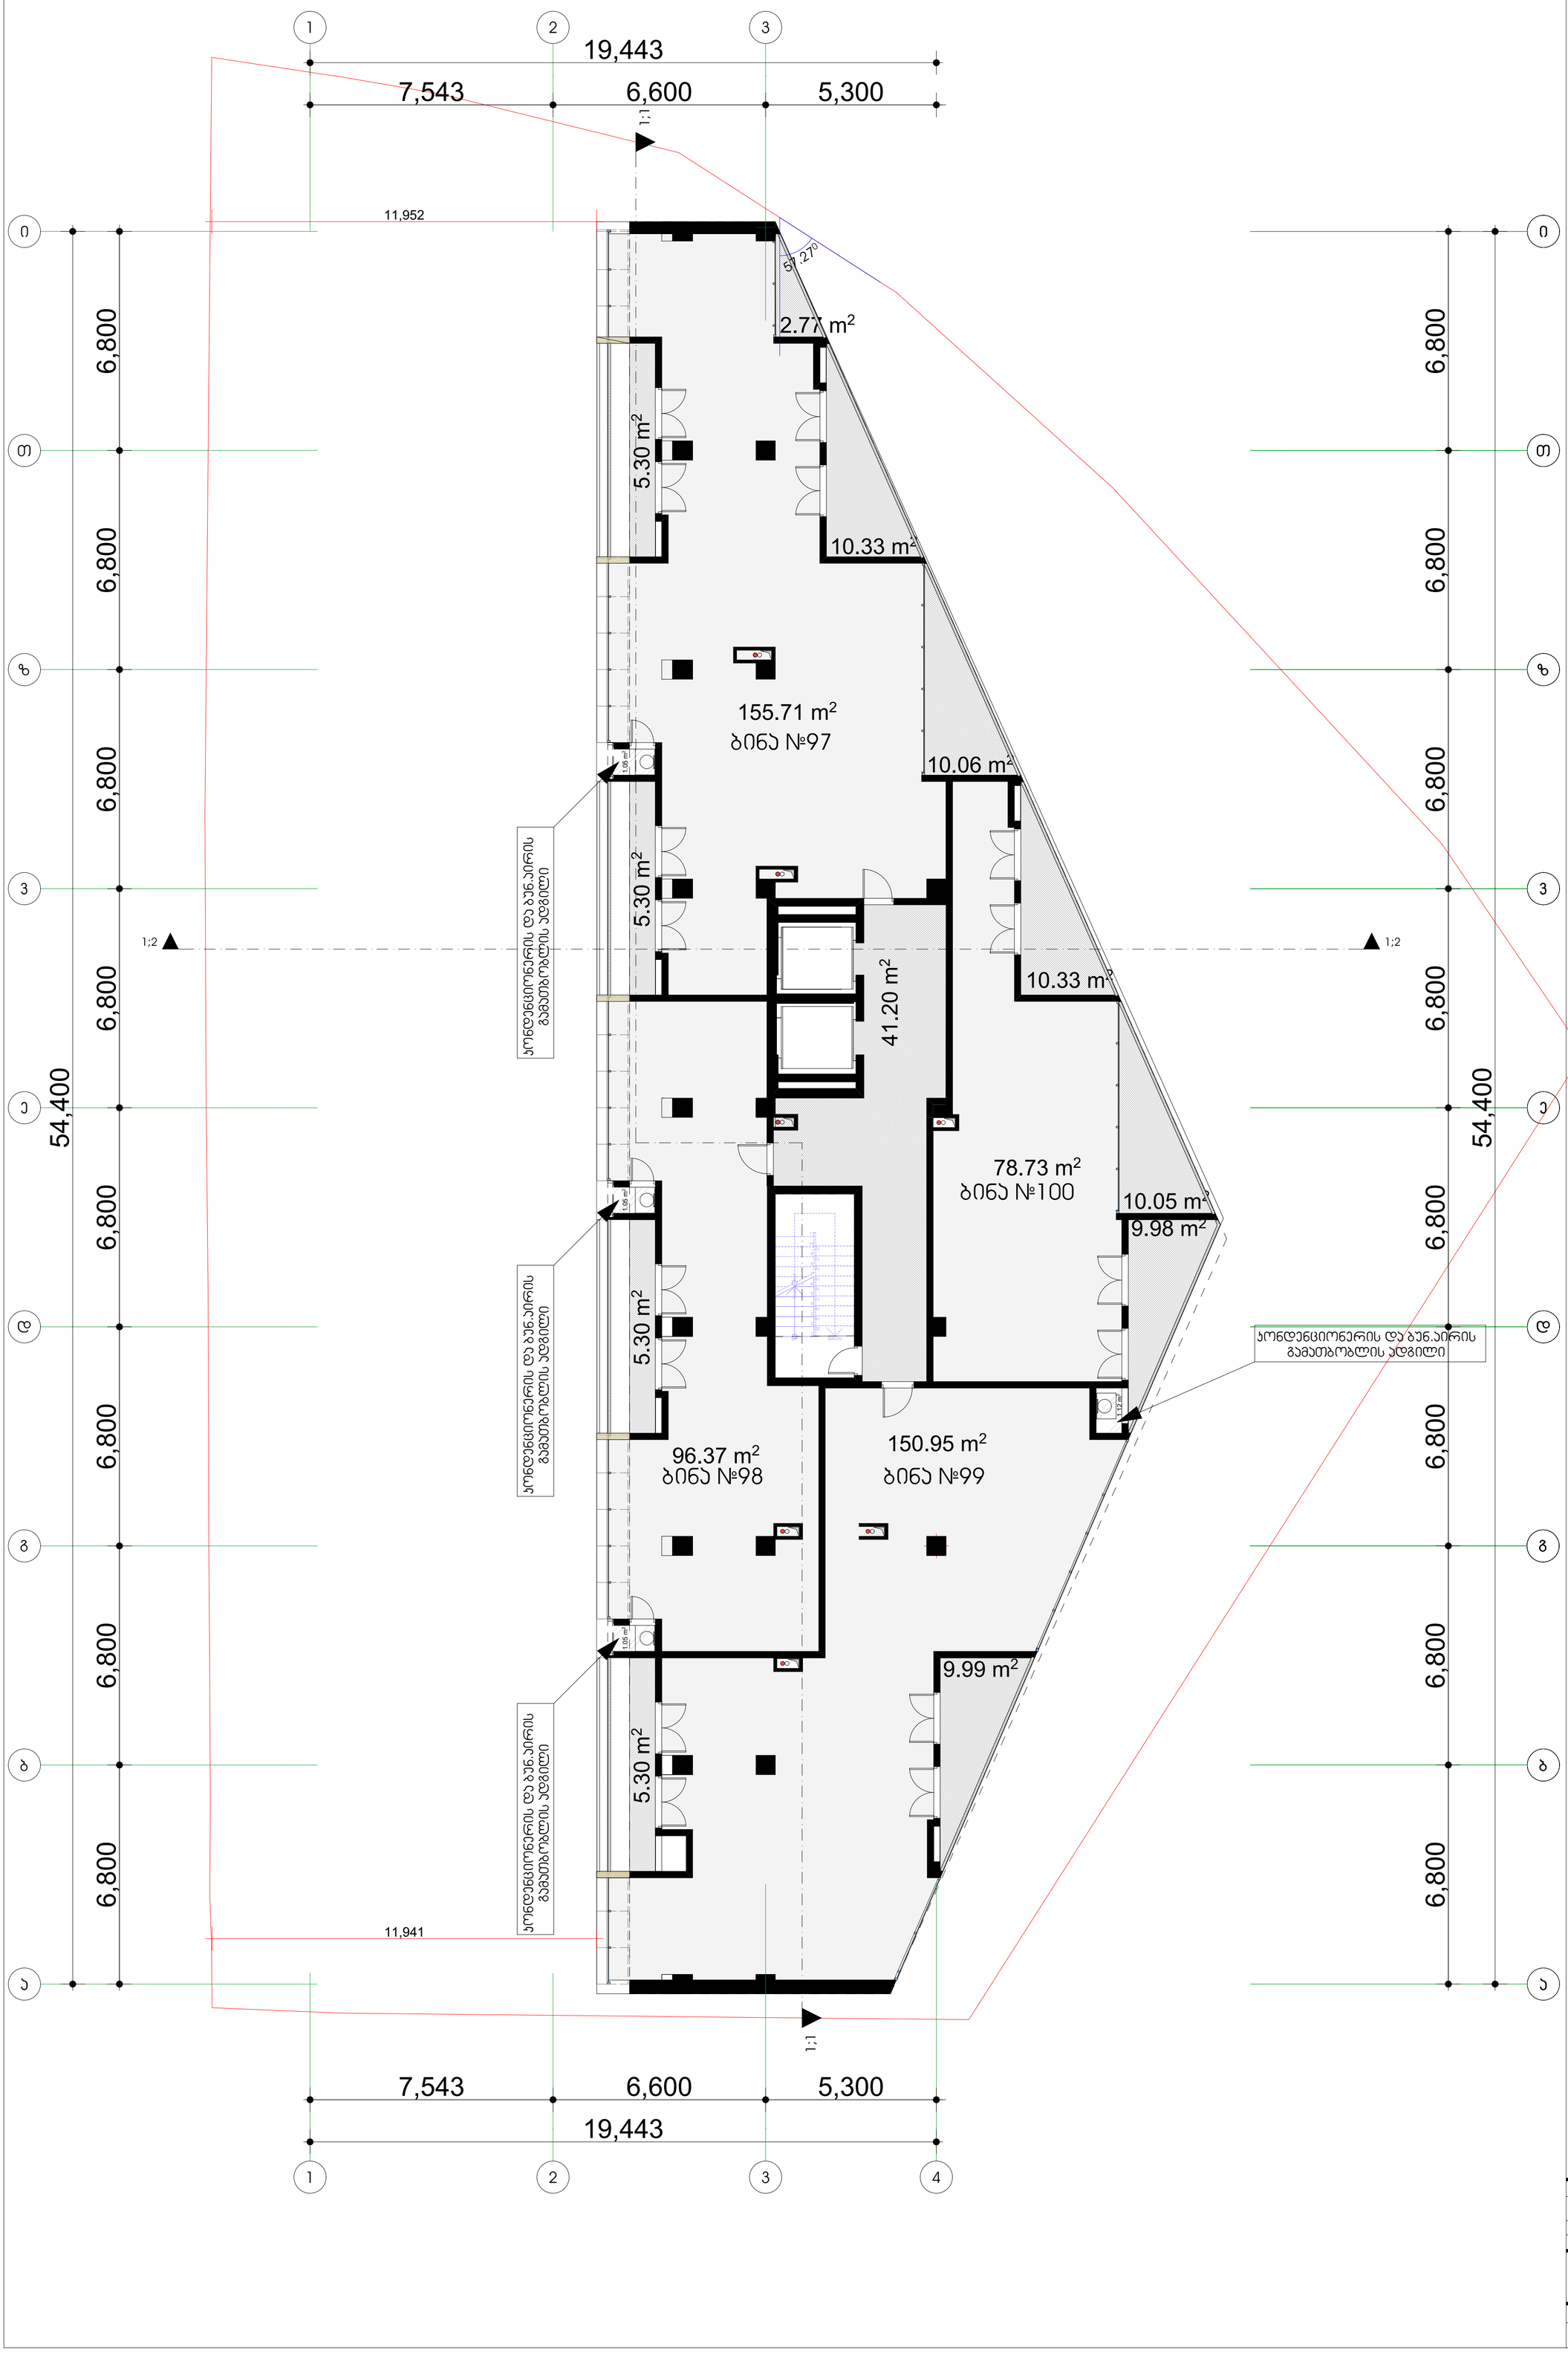

შემსრულებელი		
თანამდებობა	გვარი	ხელმოწერა
მთ.არქიტექტორი	მ. ევგენიძე	
დახაზა	მ. აბზიანიძე	

ნახაზი: გეგმა +48.10 ნიშნულზე


მასშტაბი: 1:100

სტადია	ფორმატი	ფურცელი
პროექტი	A1	

მრავალფუნქციური საცხოვრებელი სახლი
მისამართი: თბილისი, ი. ჯავჯავაძის ქ. №29-31-33

არქიტექტურული ნაწილი

შენიშვნები:

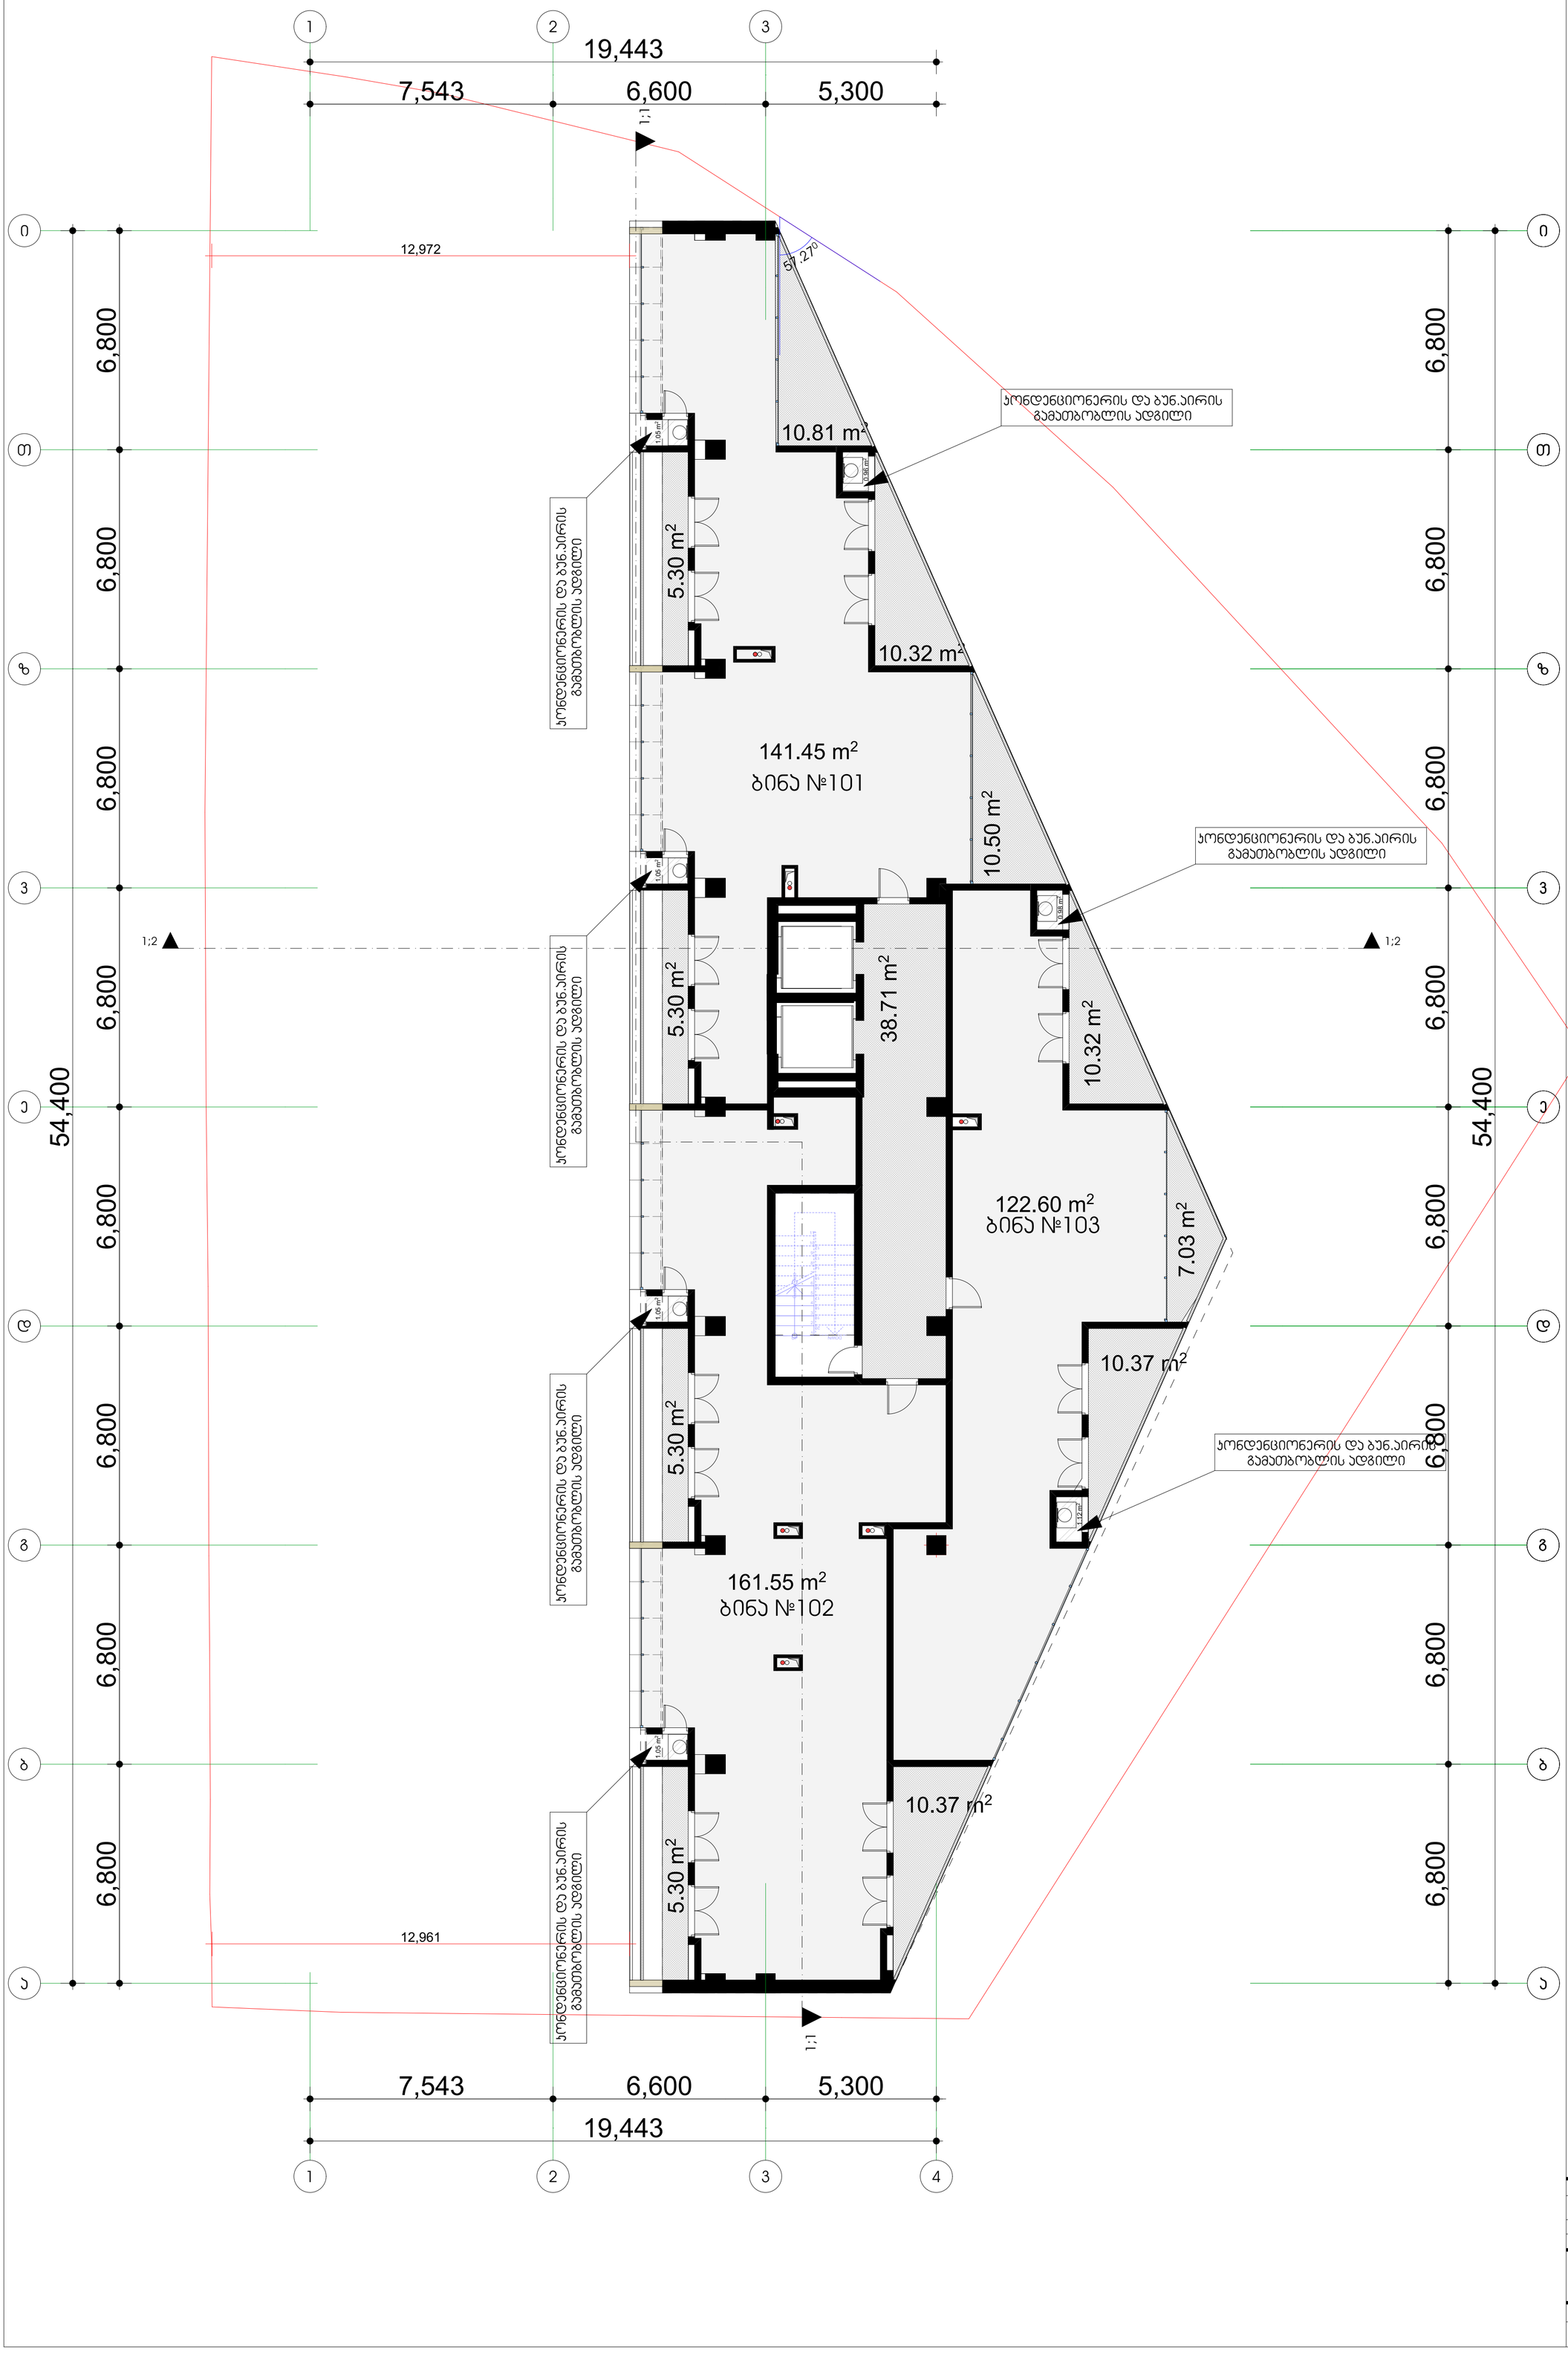

შემსრულებელი

თანამდებობა	გვარი	ხელმოწერა
მთ.არქიტექტორი	მ. ევგენიძე	
დახაზა	გ. ჯაზიანიძე	

ნახაზი: გეგმა +51.50 ნიშნულზე


მასშტაბი: 1:100

სტადია	ფორმატი	ფერცელი
პროექტი	A1	

მრავალფუნქციური საცხოვრებელი სახლი
მისამართი: თბილისი, ი. ჭავჭავაძის ქ. №29-31-33

არქიტექტურული ნაწილი

შენიშვნები:

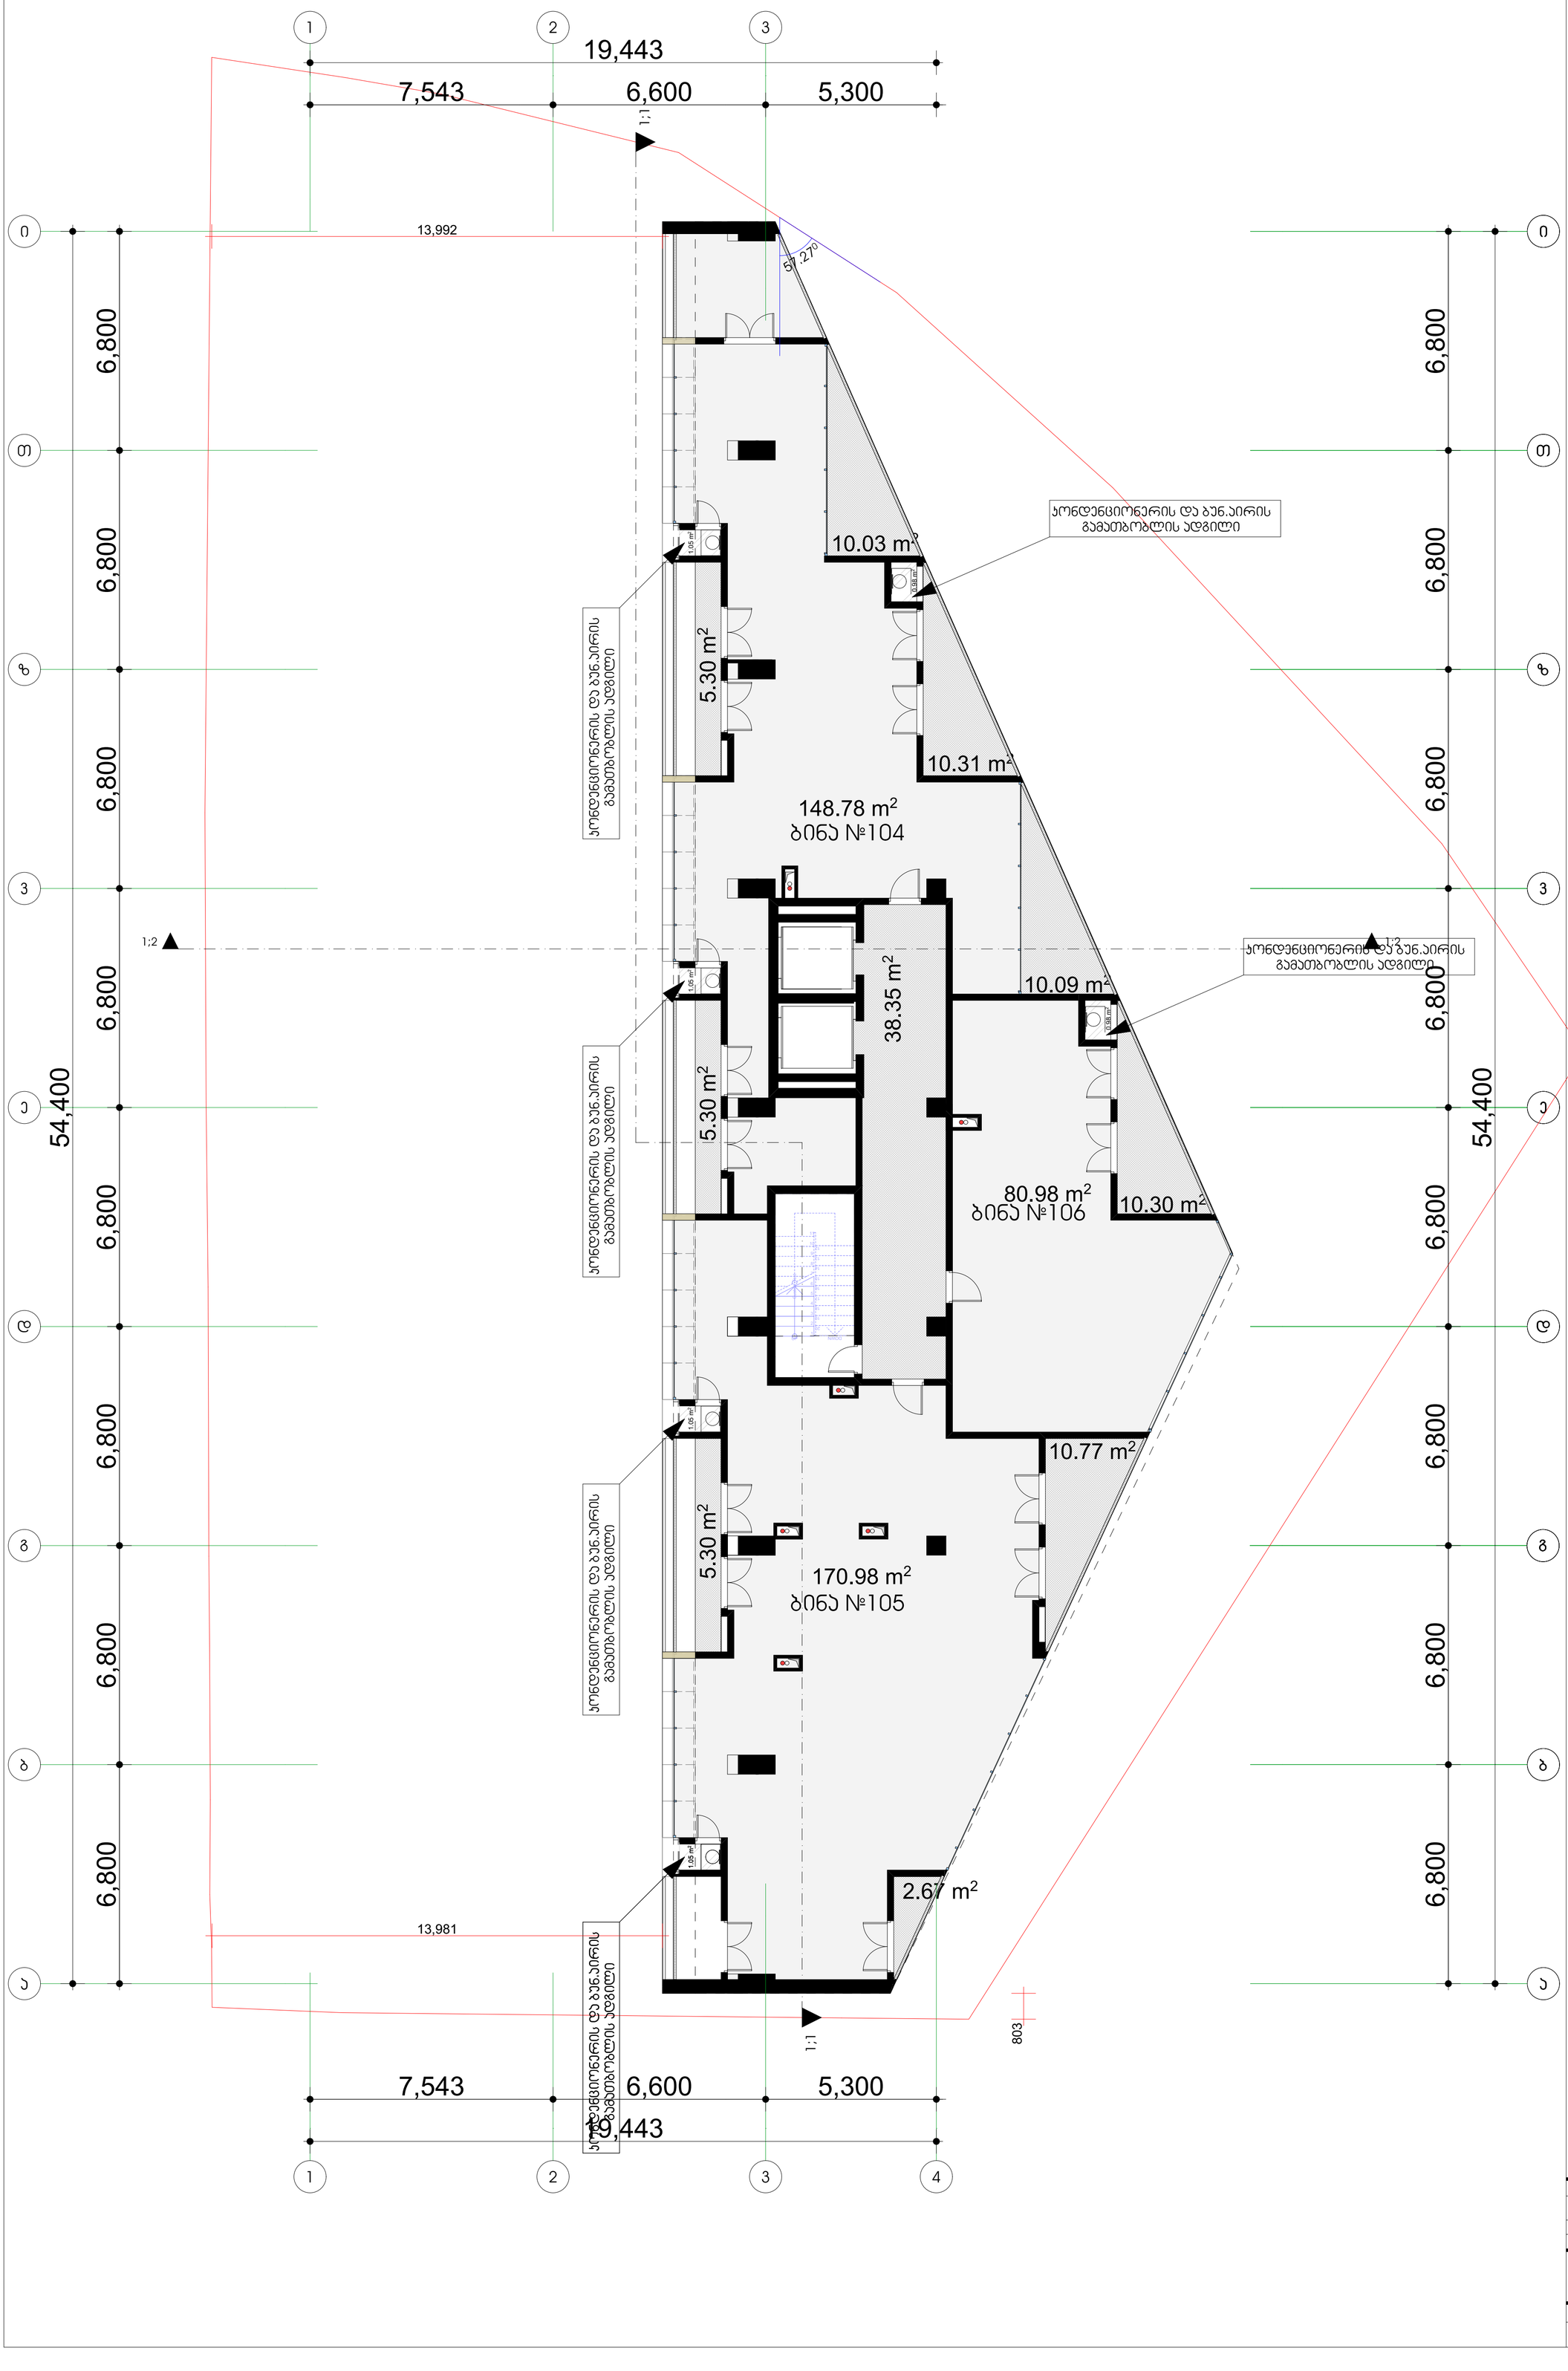

შემსრულებელი		
თანამდებობა	გვარი	ხელმოწერა
მთ.არქიტექტორი	მ. ევგენიძე	
დახაზა	მ. აზიზიანიძე	

ნახაზი: გეგმა +54.90 ნიშნულზე


მასშტაბი: 1:100

სტადია	ფორმატი	ფურცელი
პროექტი	A1	

მრავალფუნქციური საცხოვრებელი სახლი
მისამართი: თბილისი, ი. ჯავახიშვილის ქ. №29-31-33

არქიტექტურული ნაწილი

შენიშვნები:

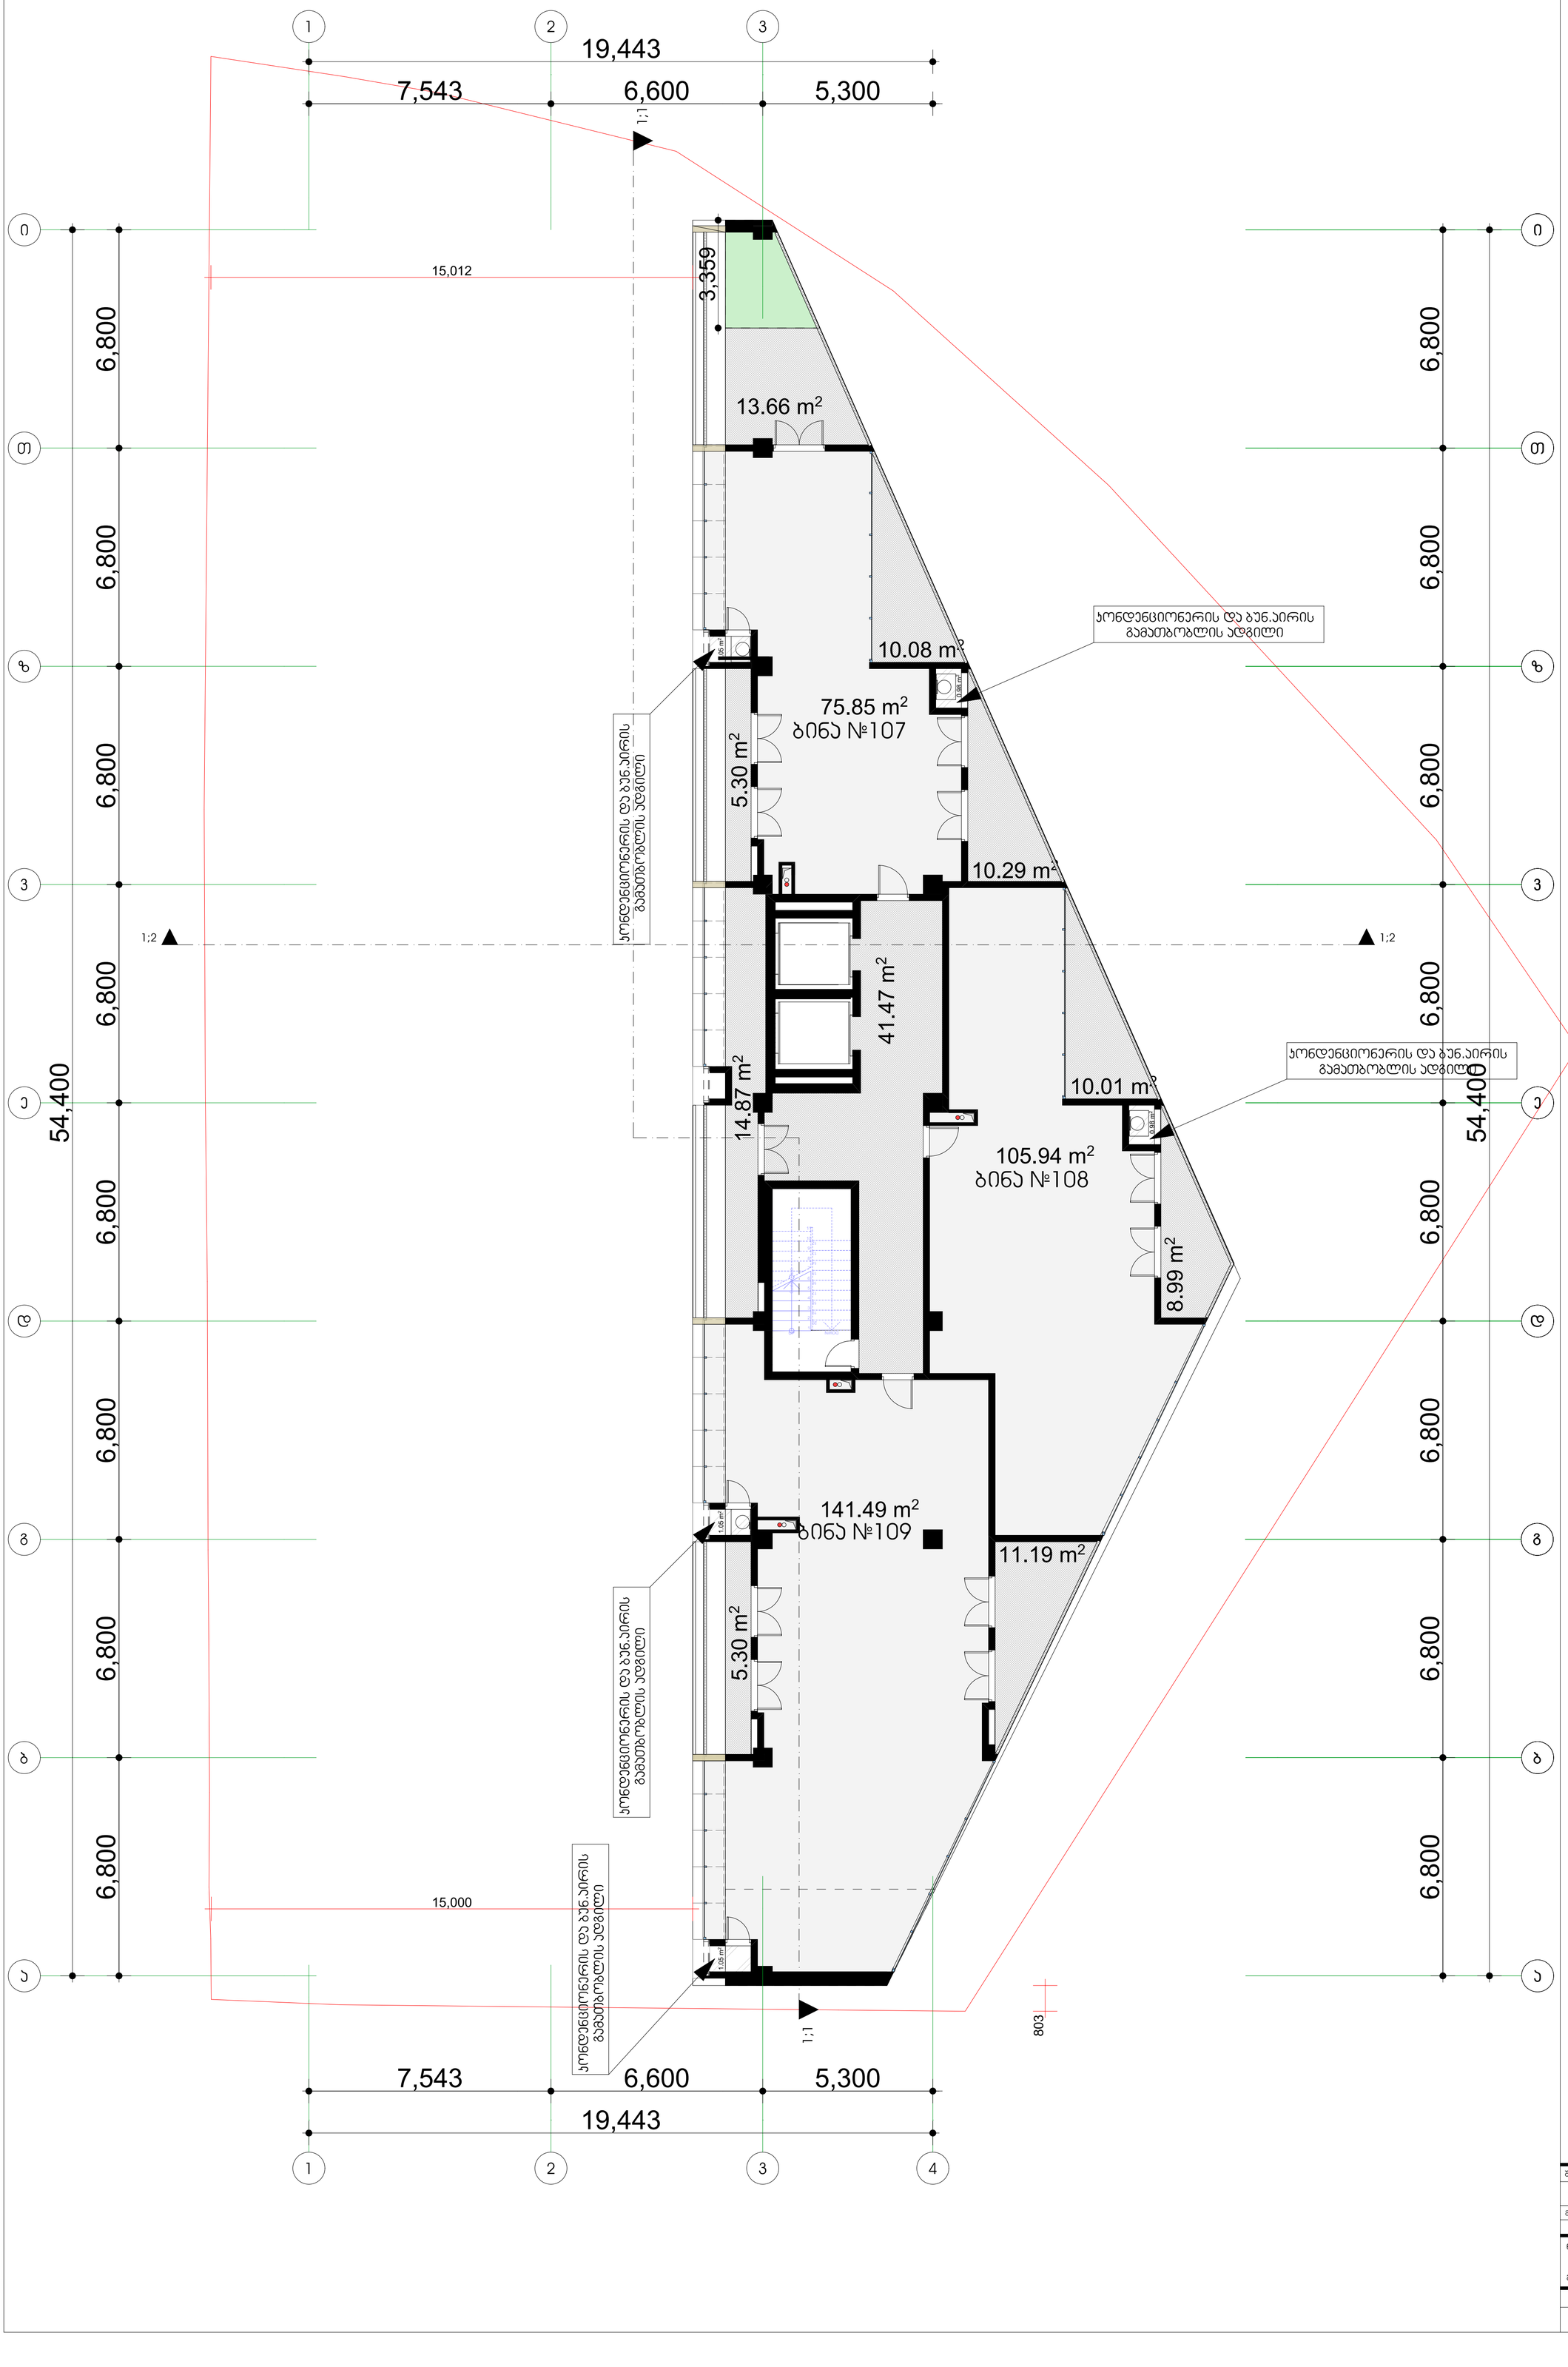

შემსრულებელი

თანამდებობა	გვარი	ხელმოწერა
მთ.არქიტექტორი	მ. ესებუნიძე	
დახაზა	მ. აბზიანიძე	

ნახაზი: გეგმა +58.30 ნიშნულზე


მასშტაბი: 1:100

სტადია	ფორმატი	ფურცელი
პროექტი	A1	

მრავალფუნქციური საცხოვრებელი სახლი
მისამართი: თბილისი, ი. ჯავახიშვილის ქ. №29-31-33

არქიტექტურული ნაწილი

შენიშვნები:

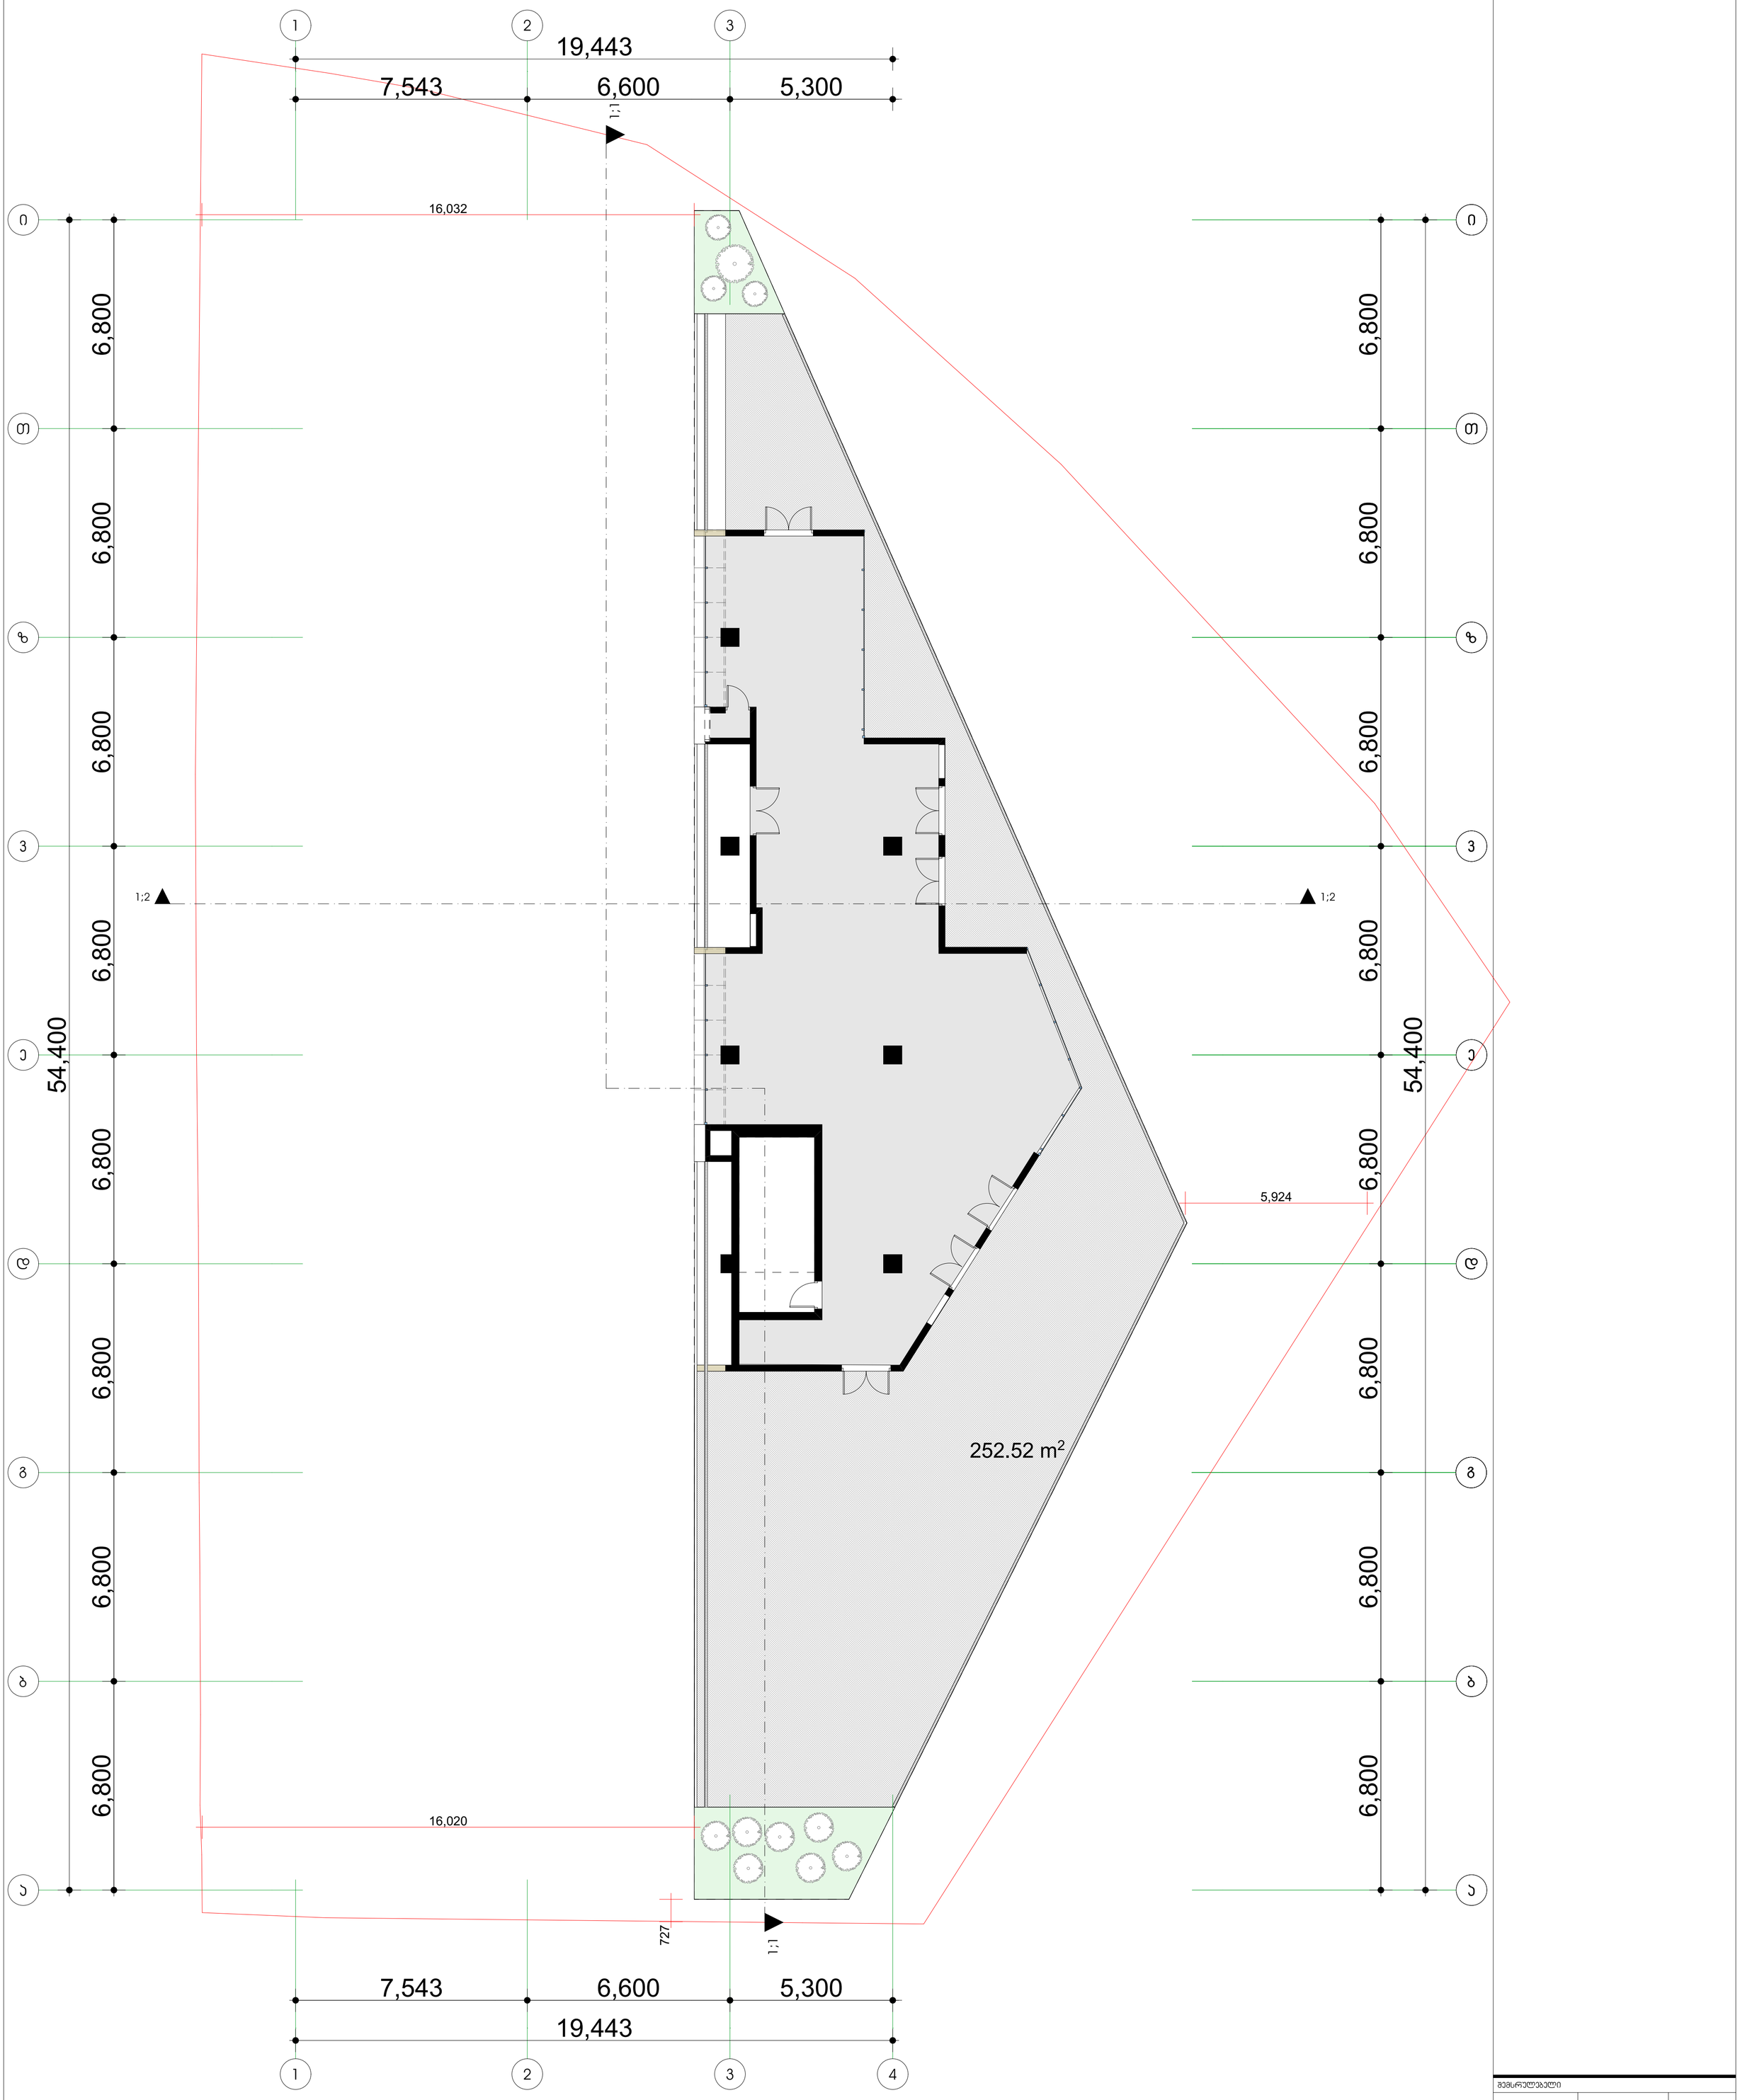

შემსრულებელი		
თანამდებობა	გვარი	ხელმოწერა
მთ.არქიტექტორი	შ. ევგენიძე	
დახაზა	მ. აზნიაშვილი	

ნახაზი: გეგმა +61.70 ნიშნულზე


მასშტაბი: 1:100

სტადია	ფორმატი	ფურცელი
პროექტი	A1	

მრავალფუნქციური საცხოვრებელი სახლი
მისამართი: თბილისი, ი. ჯავახიშვილის ქ. №29-31-33

არქიტექტურული ნაწილი

შენიშვნები:

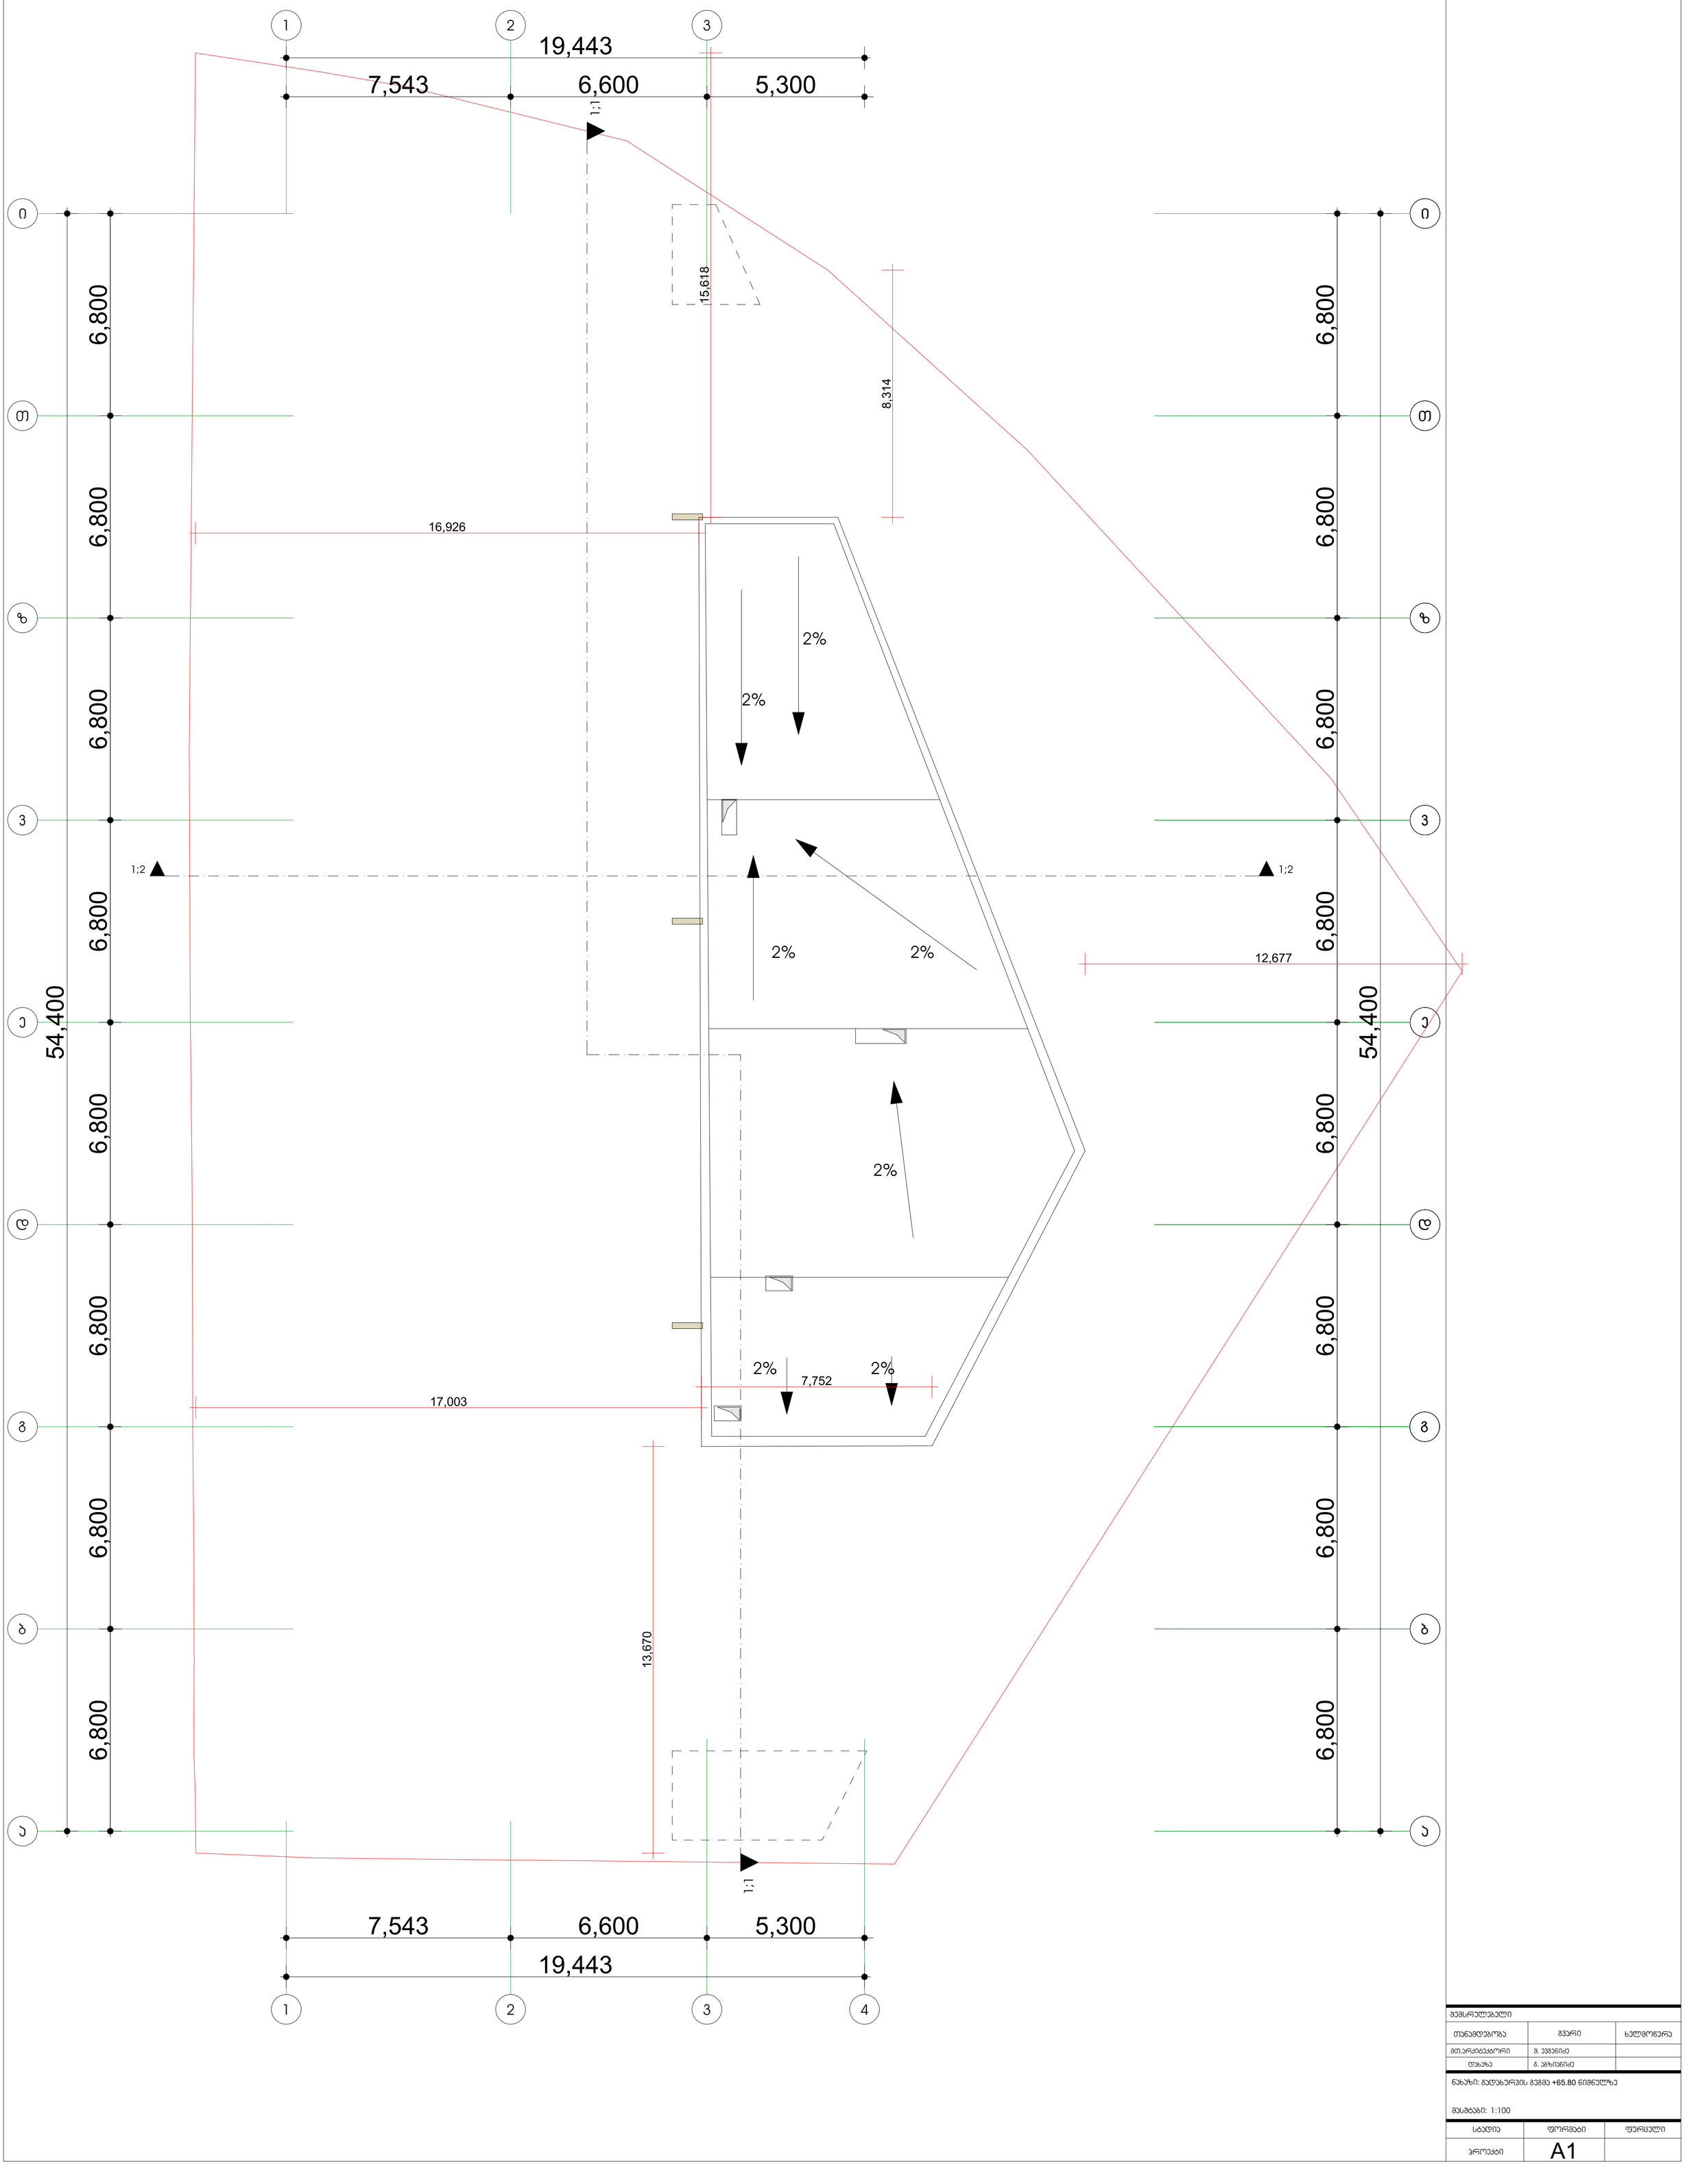

შემსრულებელი		
თანამდებობა	გვარი	ხელმოწერა
მთ.არქიტექტორი	მ. ევგენიძე	
დახაზა	გ. აბზიანიძე	

ნახაზი: გულახერვის გეგმა +65.80 ნიშნულზე

მასშტაბი: 1:100

სტადია	ფორმატი	ფერცელი
პროექტი	A1	