0.00 შეესაბამება 483.00

I სართული

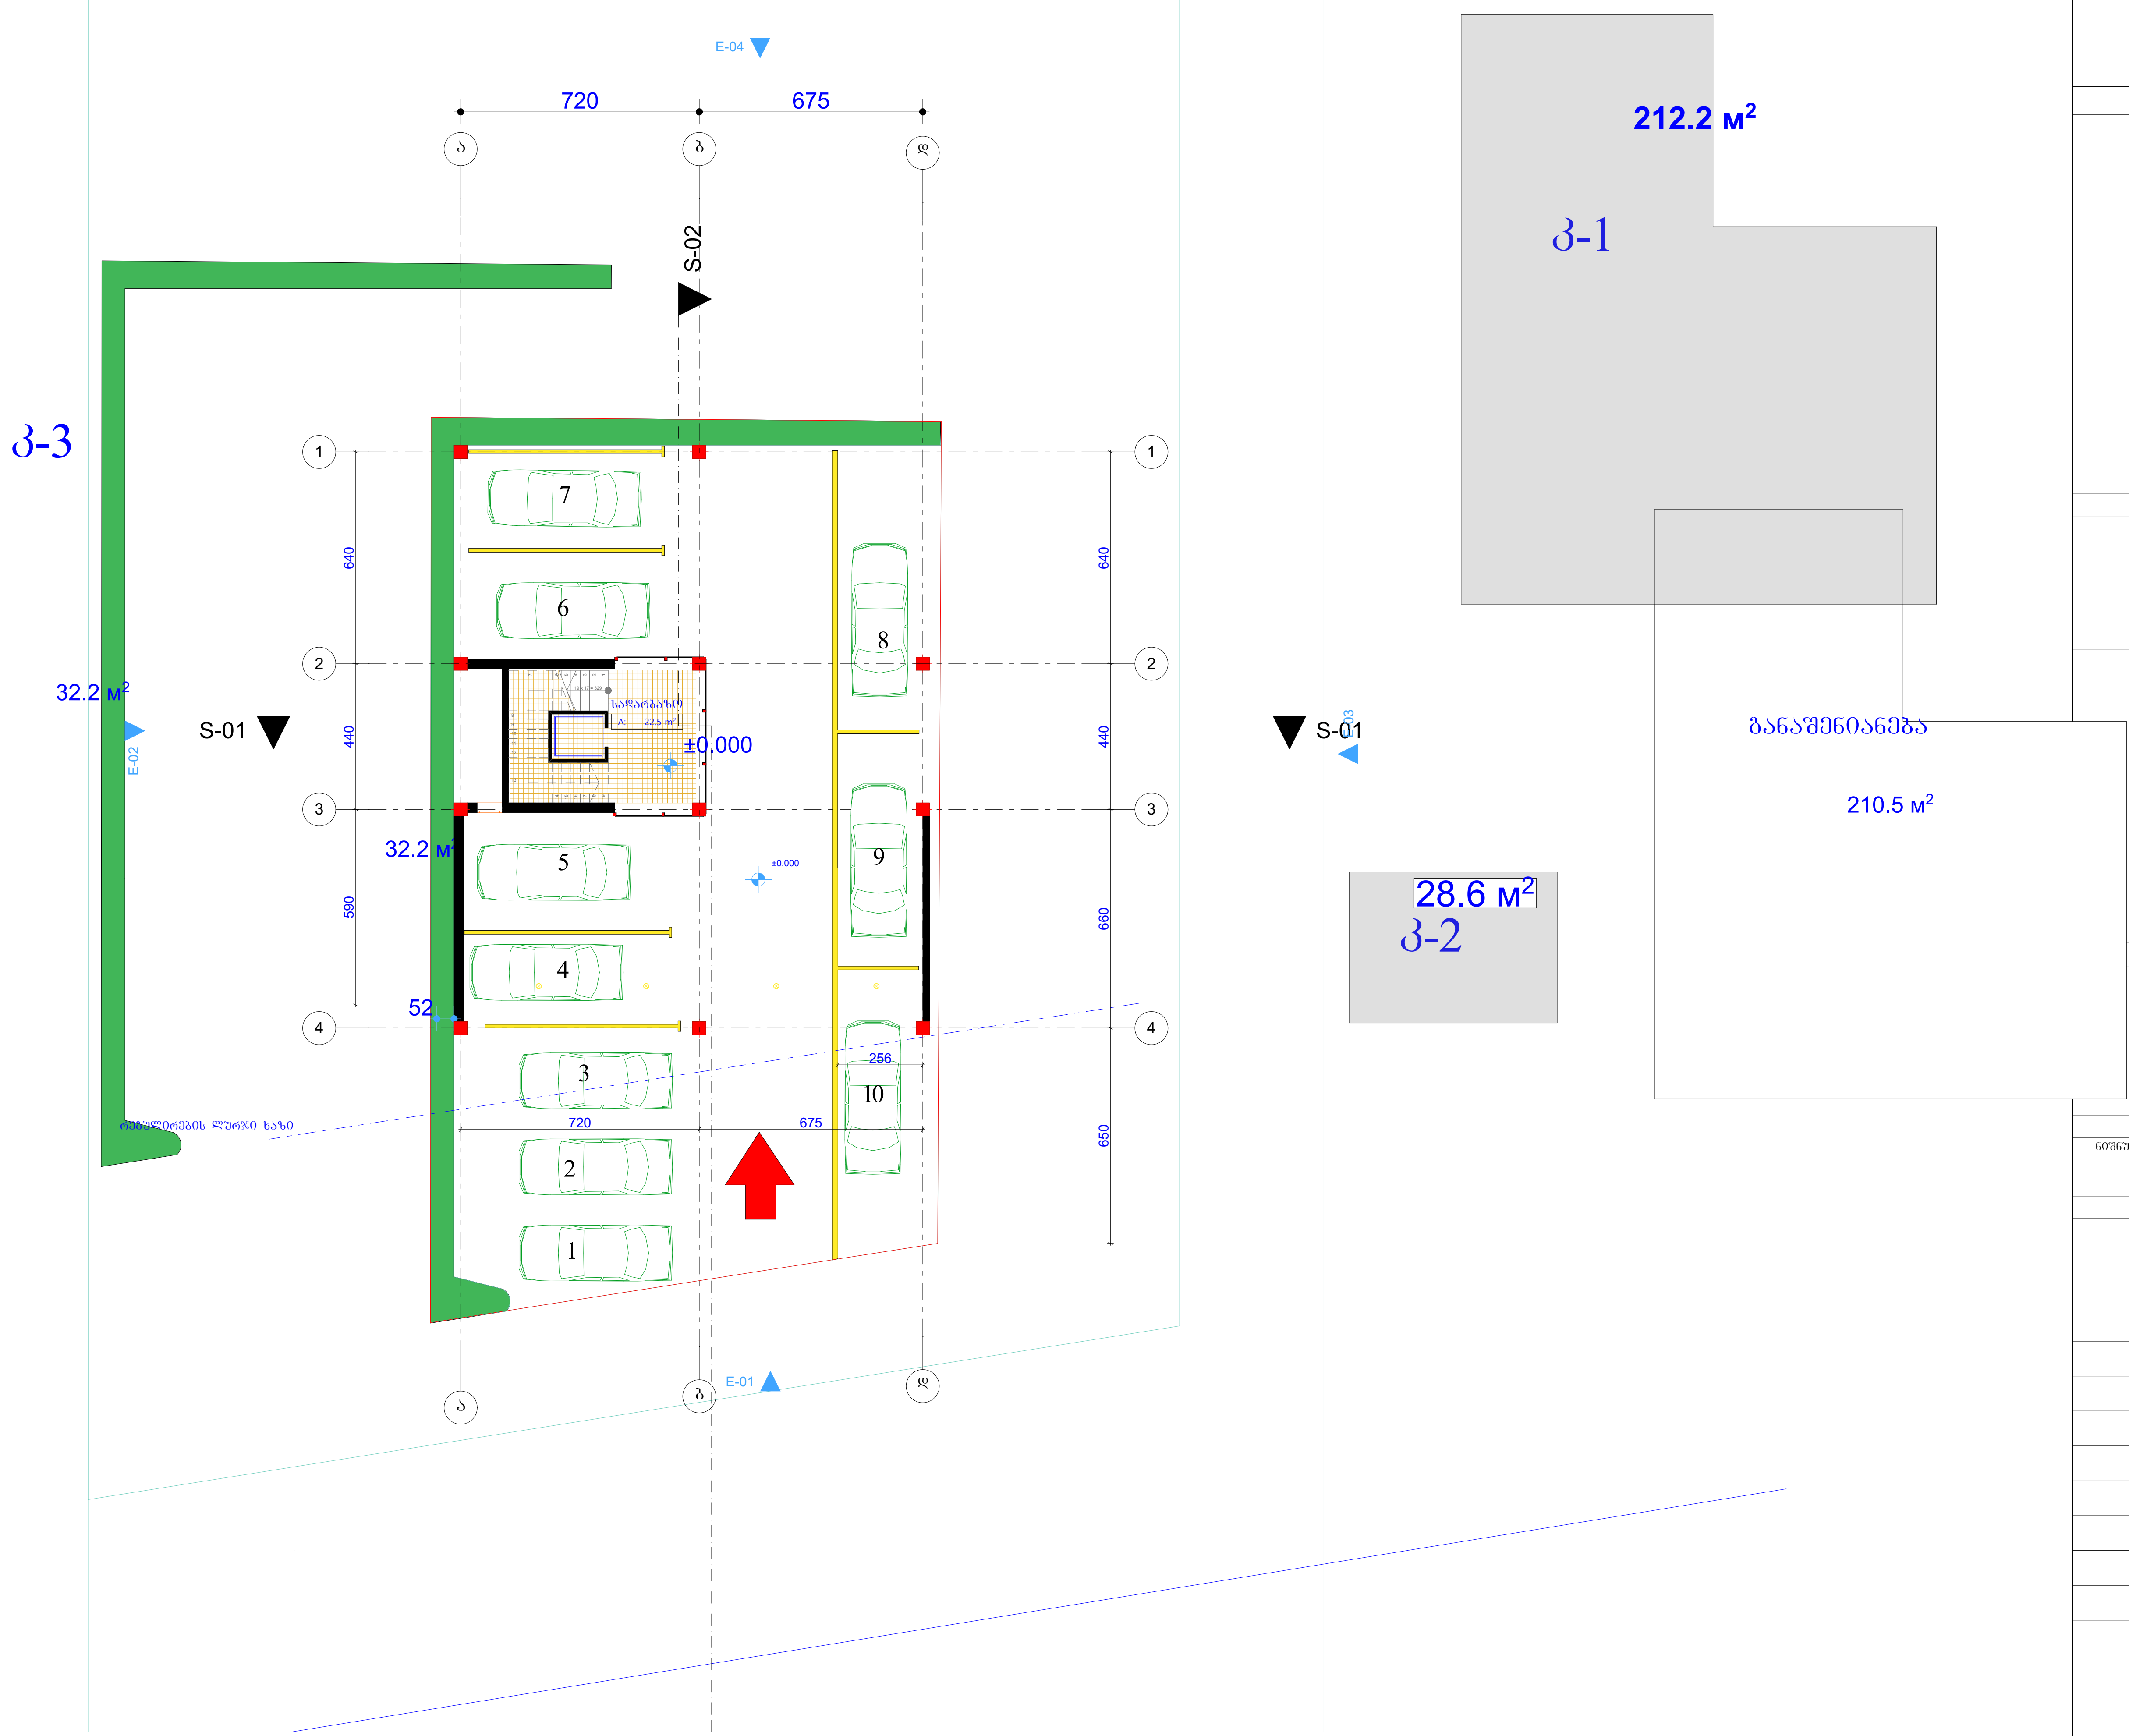

სართულის ტექნიკური მაჩვენებლები

სადარბაზო	22.5
ჯაბა	22.5

ექსპლიკაცია

- დიაფრაგმა
- კედელი
- კოლონა
- 9.990 შენობის , იატაკის ნიშნული

პირობითი ნიშნები

ფართი კვ.მ - ში 29.5 m2

- ჭრის აღმნიშვნელი

±0.000 - ნიშნული მეტრებში

შენობის 0.0 შეესაბამება აბსოლიტური ნიშნულის 467.0

შენიშვნები

ნიშნულები მოცემულია მეტრებში

ზომები მოცემულია სანტიმეტრებში

პროექტის სახელწოდება

მრავალბინიანი საცხოვრებელი სახლი

ვაზისუბნის ქ. №31

ს/კ 01.10.12.017.009

თანამდებობა	გვარი	ხელმოწერა
მთ.არქიტექტორი	კ.მოდრეკილაძე	
პროექტის ავტორი	კ.მოდრეკილაძე	
დამუშავება	კ.მოდრეკილაძე	
კონსტრუქტორი	ზ. კიზირია	
შემოწმა	კ. მოდრეკილაძე	
მასშტაბი	1:200	
თარიღი	6/28/2012	
სტადია	არქიტექტურა	ფურცლები

გეგმა 0.00 № 1

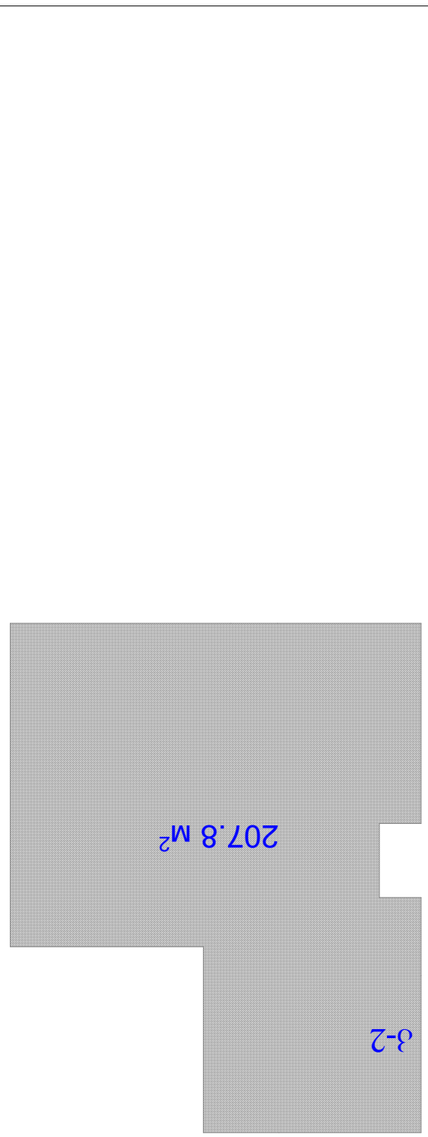

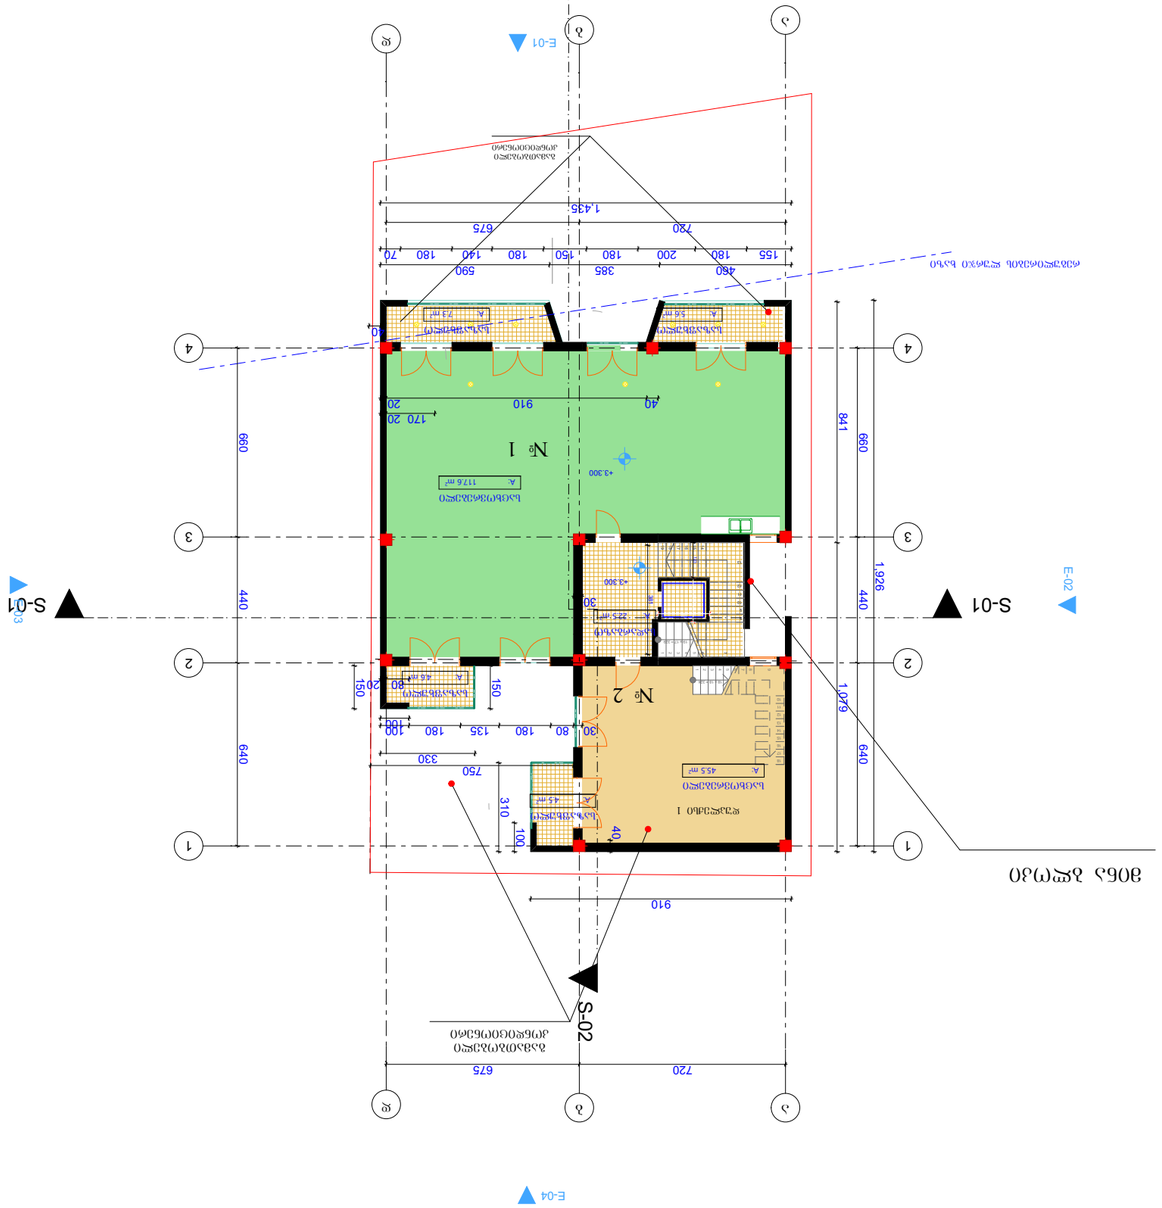
№ 1
№ 2
S-01
S-02
E-01
E-02
E-03
E-04
910
720
675
640
660
440
841
1,079
1,926
150
100
330
750
310
40
30
20
80
180
135
910
40
170 20
590
385
460
180
200
150
140
70
155
730
675
1,435
117.6 m²
45.5 m²

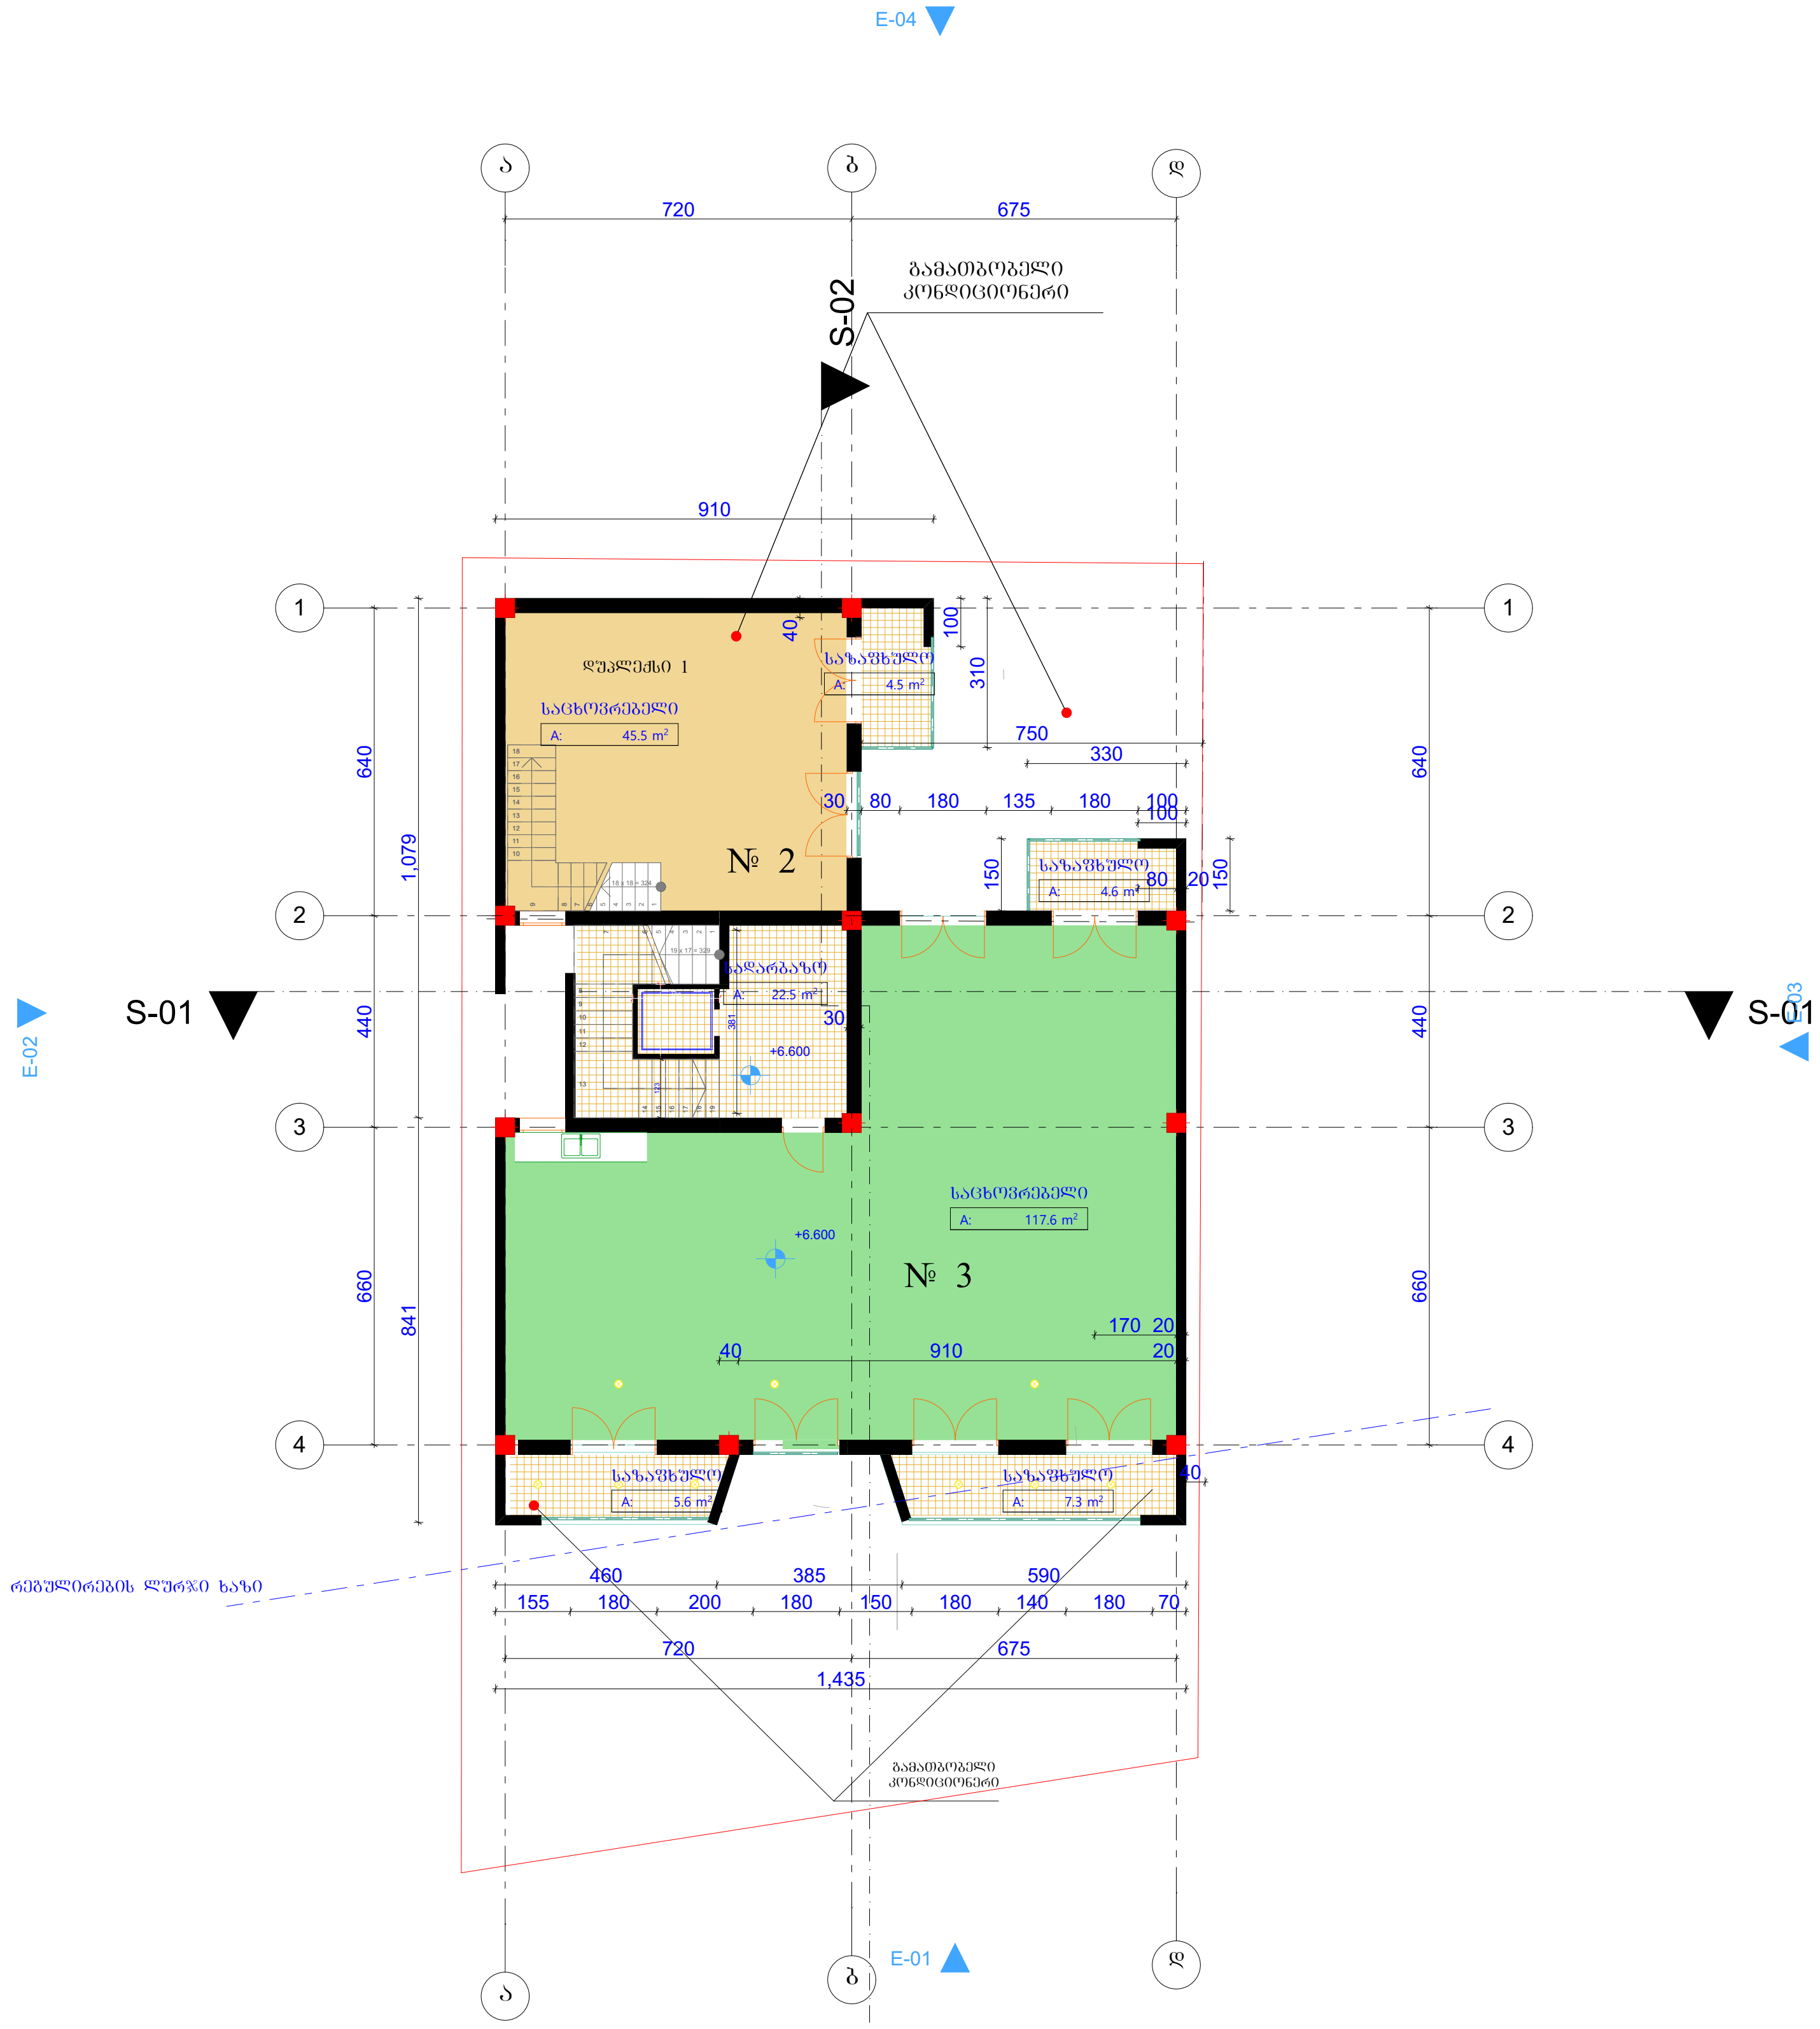

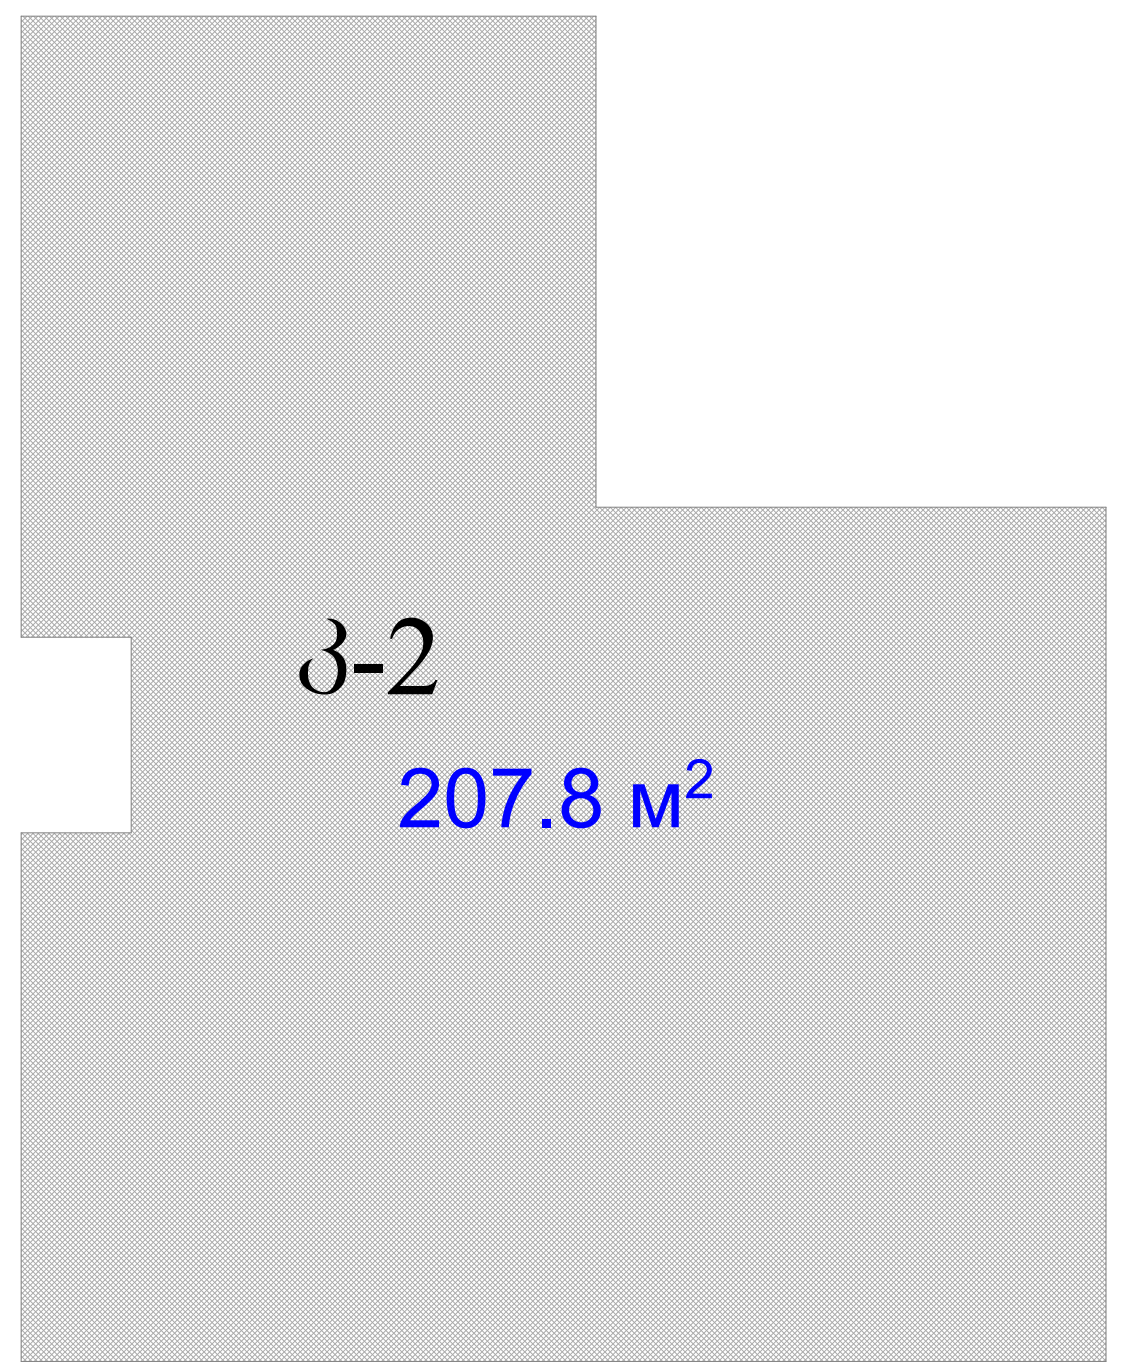

სართულის ტექნიკური მაჩვენებლები

საცხოვრებელი	163.1
საზაფხულო	22
სადარბაზო	22.5
ჯამი	207.6

ექსპლიკაცია

- დიაფრაგმა
- კედელი
- კოლონა
- 9.990 შენობის , იატაკის ნიშნული

პირობითი ნიშნები

ფართი კვ.მ - ში 29.5 m2

- ჭრის აღმნიშვნელი

±0.000 - ნიშნული მეტრებში

შენობის 0.0 შეესაბამება აბსოლიტური ნიშნულის 467.0

შენიშვნები

ნიშნულები მოცემულია მეტრებში | ზომები მოცემულია სანტიმეტრებში

პროექტის სახელწოდება

მრავალბინიანი საცხოვრებელი სახლი

ვაზისუბნის ქ. №31

ს/კ 01.10.12.017.009

თანამდებობა	გვარი	ხელმოწერა
მთ.არქიტექტორი	კ.მოდრეკილაძე	
პროექტის ავტორი	კ.მოდრეკილაძე	
დაამუშავა	კ.მოდრეკილაძე	
კონსტრუქტორი	ზ. კიზირია	
შეამოწმა	კ. მოდრეკილაძე	
მასშტაბი	1:200	
თარიღი	6/28/2012	
სტადია	არქიტექტურა	ფურცლები

გეგმა +6.6 | № 3

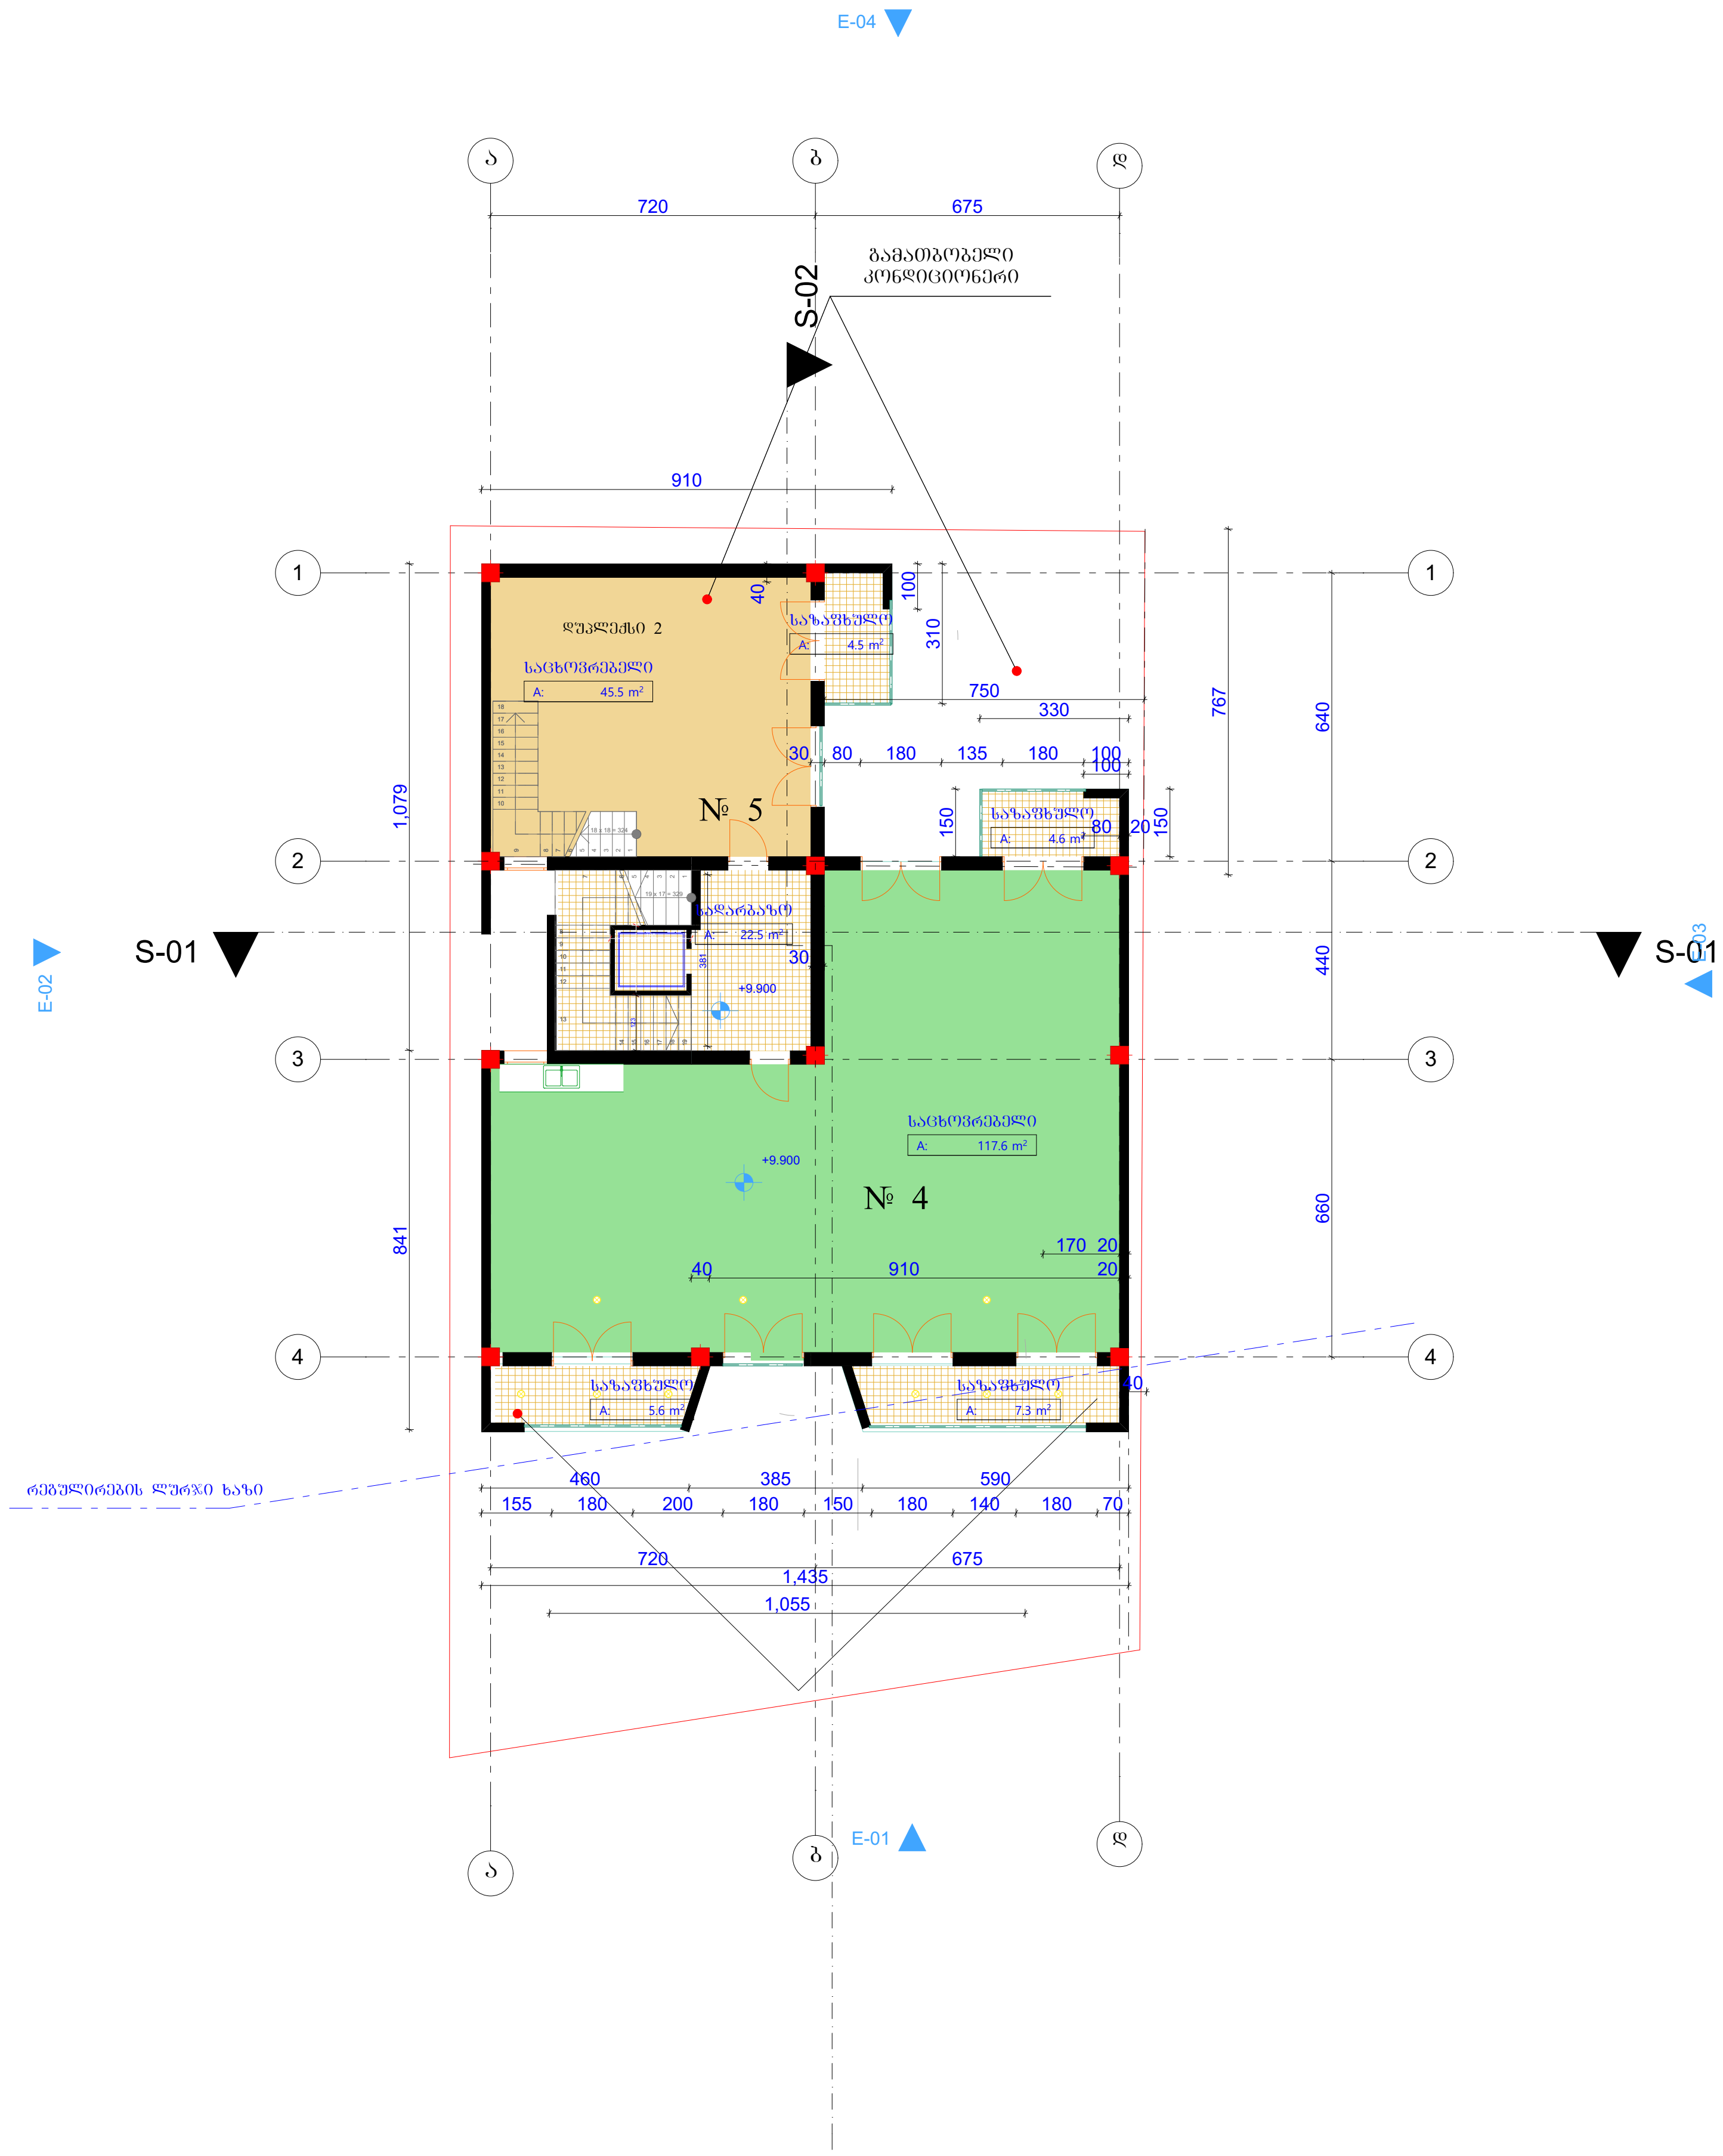

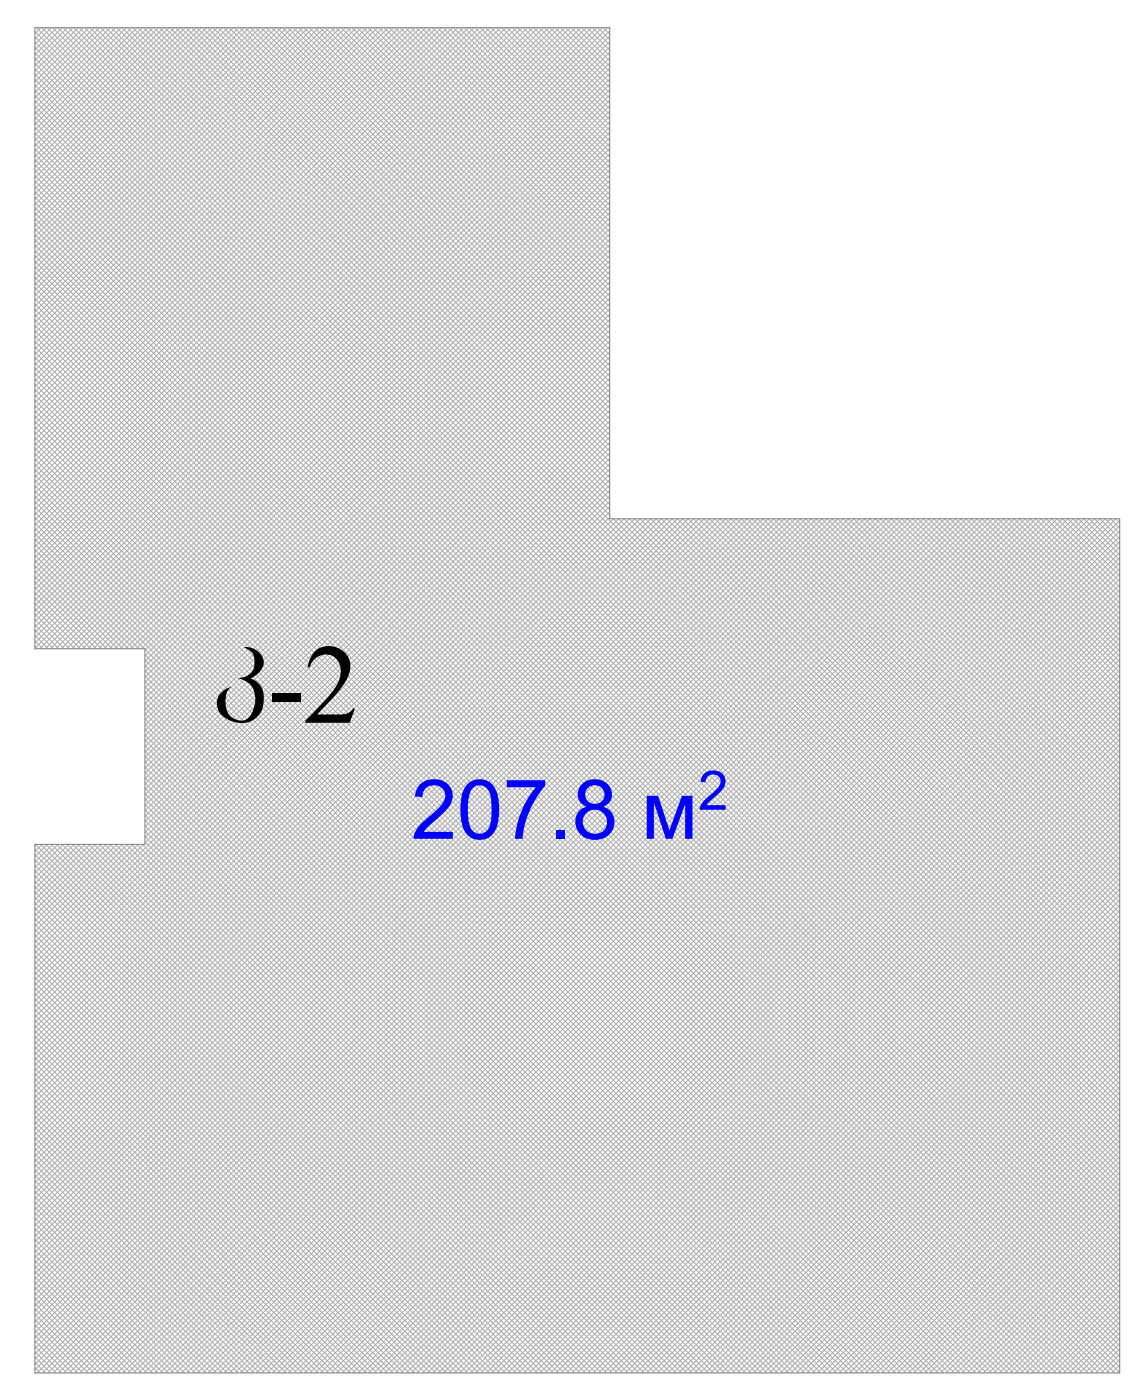

სართულის ტექნიკური მაჩვენებლები

საცხოვრებელი	163.1
საზაფხულო	22
სადაბაზო	22.5
ჯამი	207.6

ექსპლიკაცია

დიაფრაგმა
კედელი
კოლონა
9.990 შენობის , იატაკის ნიშნული

პირობითი ნიშნები

ფართი კვ.მ - ში 29.5 m2
- ჭრის აღმნიშვნელი
±0.000 - ნიშნული მეტრებში
შენობის 0.0 შეესაბამება აბსოლიტური ნშნულის 467.0

შენიშვნები

ნიშნულები მოცემულია მეტრებში
ზომები მოცემულია სანტიმეტრებში

პროექტის სახელწოდება

მრავალბინიანი საცხოვრებელი სახლი
ვაზისუბნი ქ. №31
ს/კ 01.10.12.017.009

თანამდებობა	გვარი	ხელმოწერა
მთ.არქიტექტორი	კ.მოდრეკილაძე	
პროექტის ავტორი	კ.მოდრეკილაძე	
დაამუშავა	კ.მოდრეკილაძე	
კონსტრუქტორი	ზ. კიზირია	
შეამოწმა	კ. მოდრეკილაძე	
მასშტაბი	1:200	
თარიღი	6/28/2012	
სტადია	არქიტექტურა	ფურცლები

გეგმა +9.90 № 4




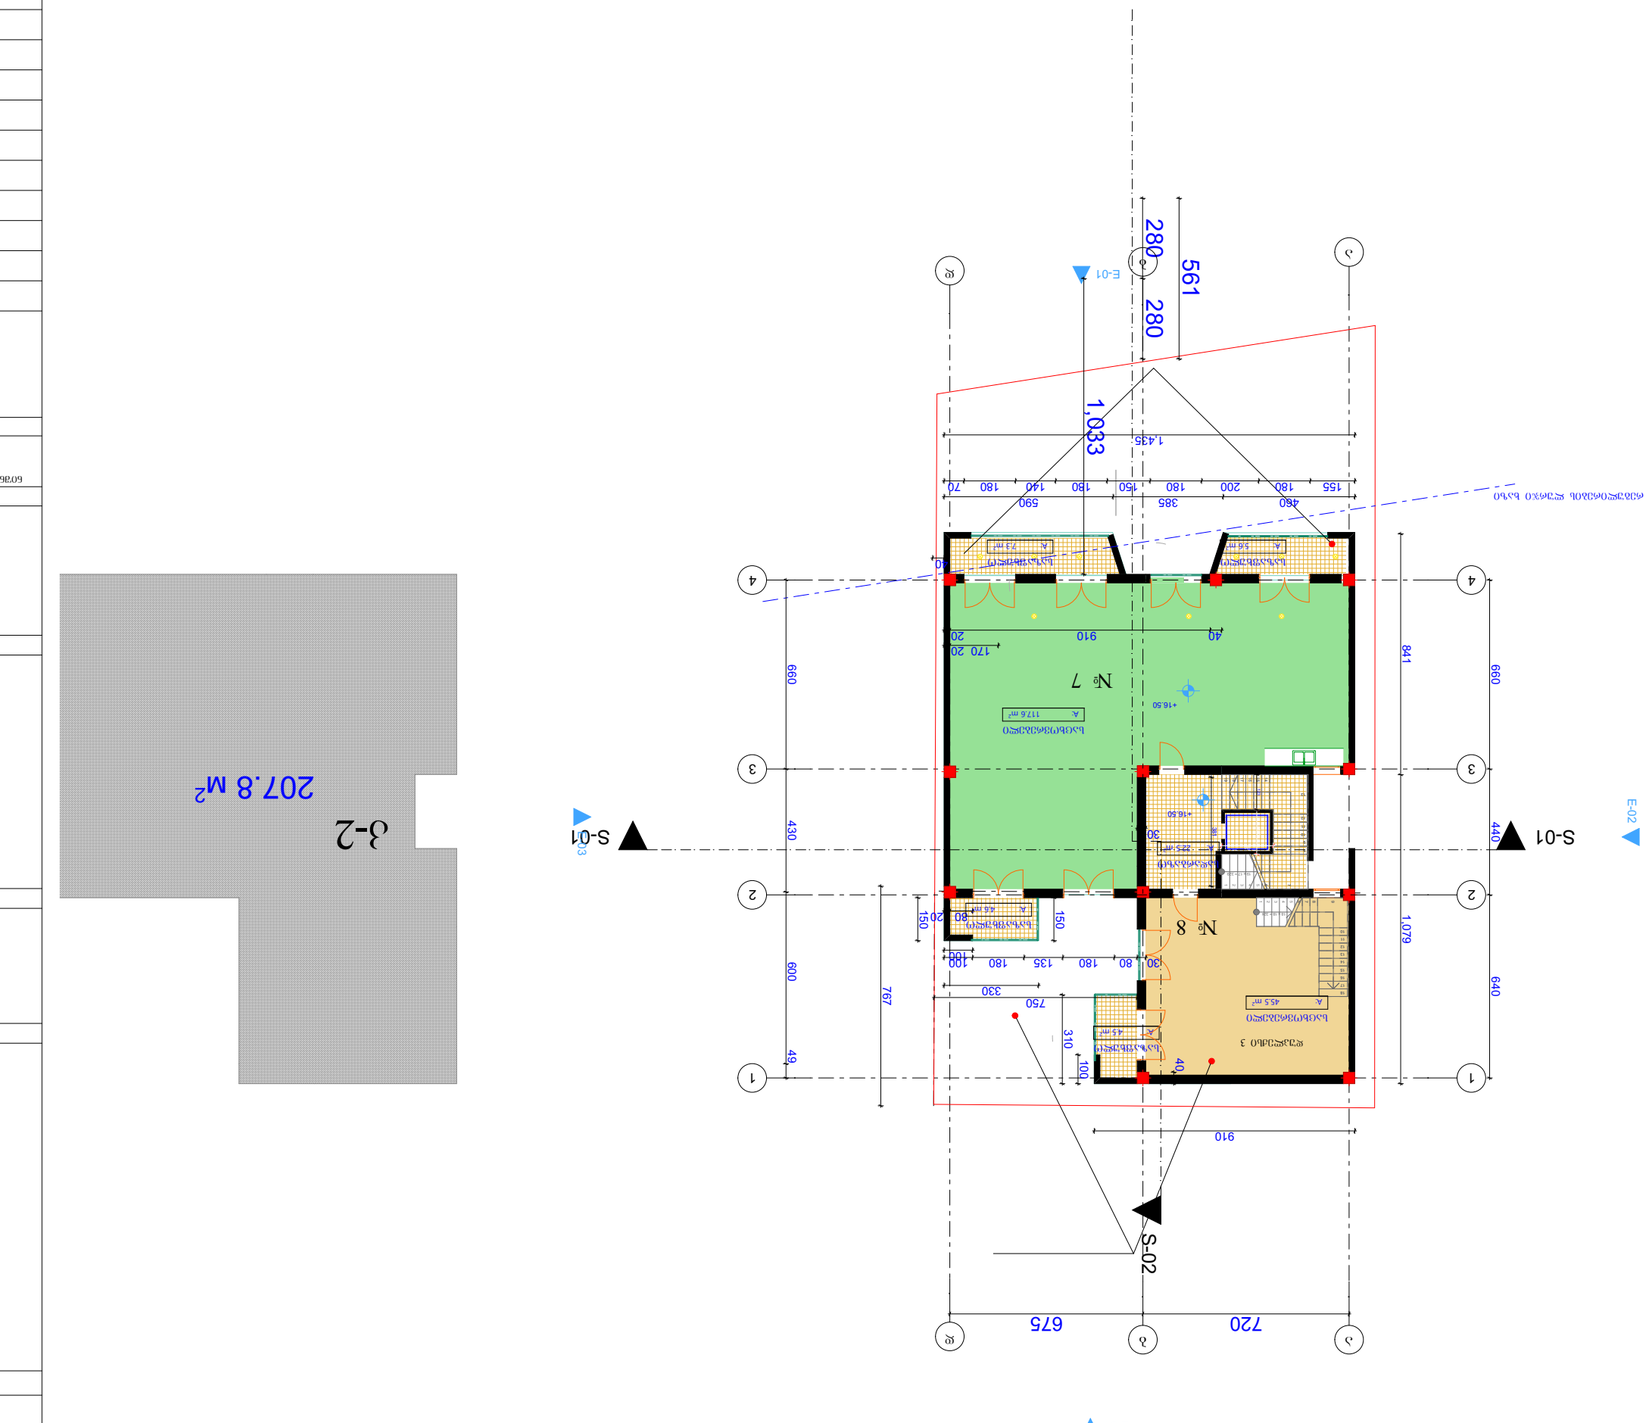







































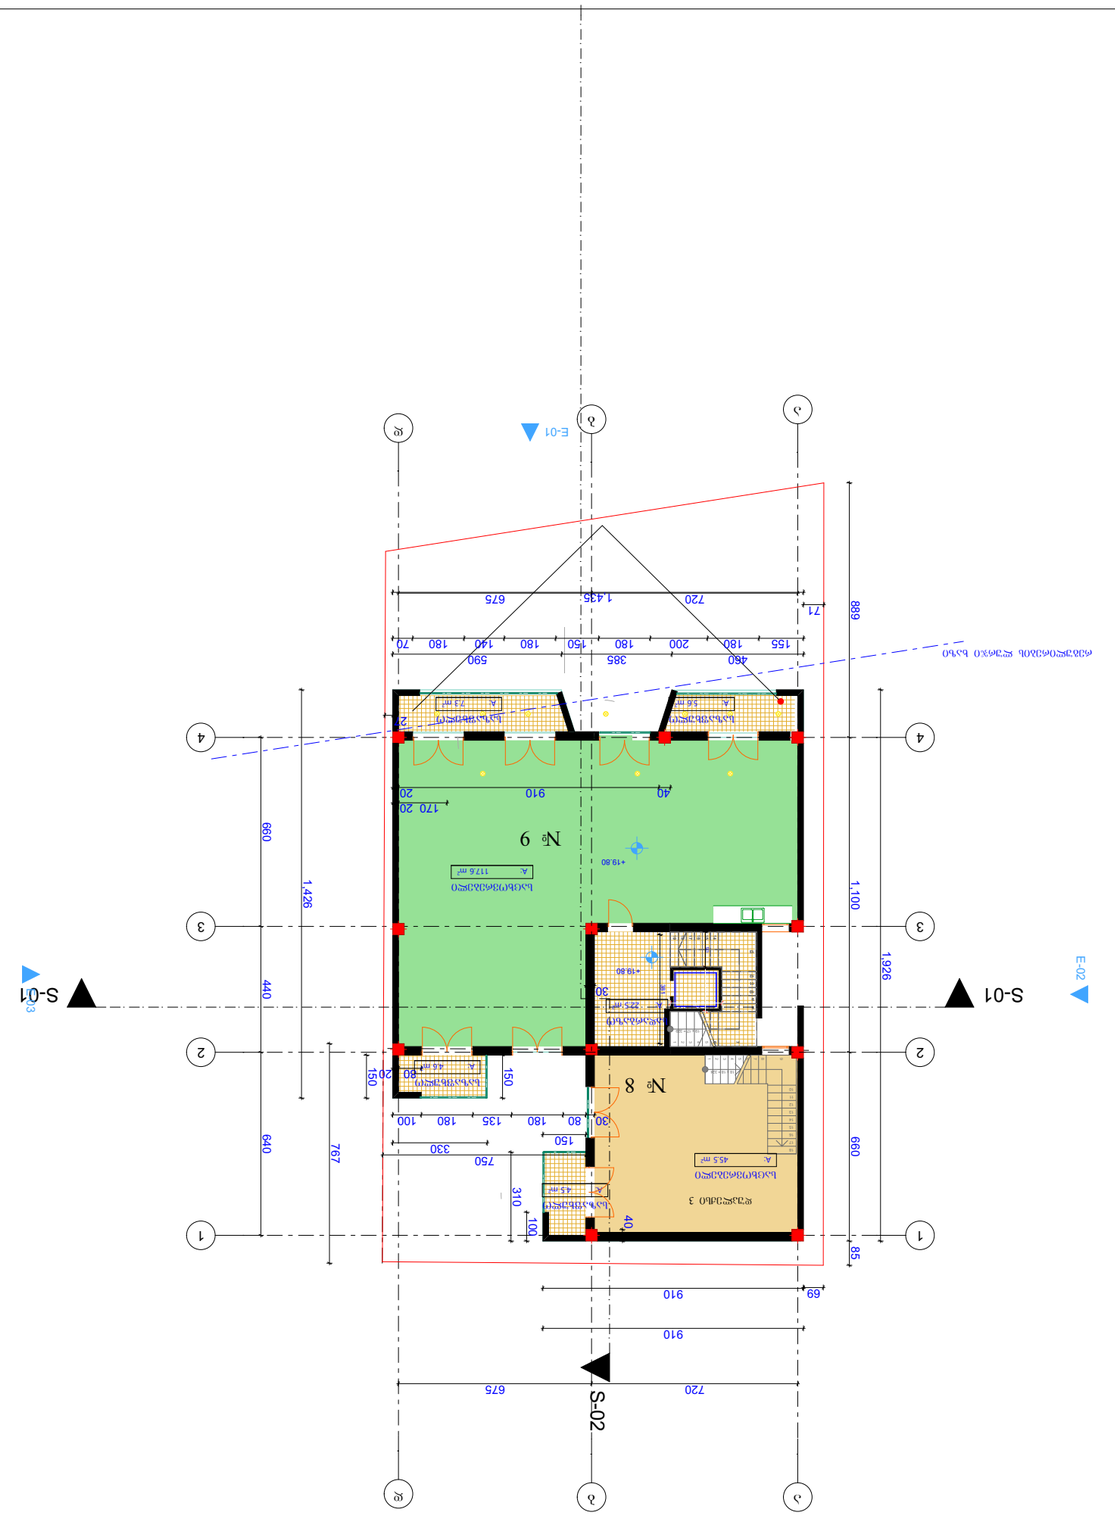


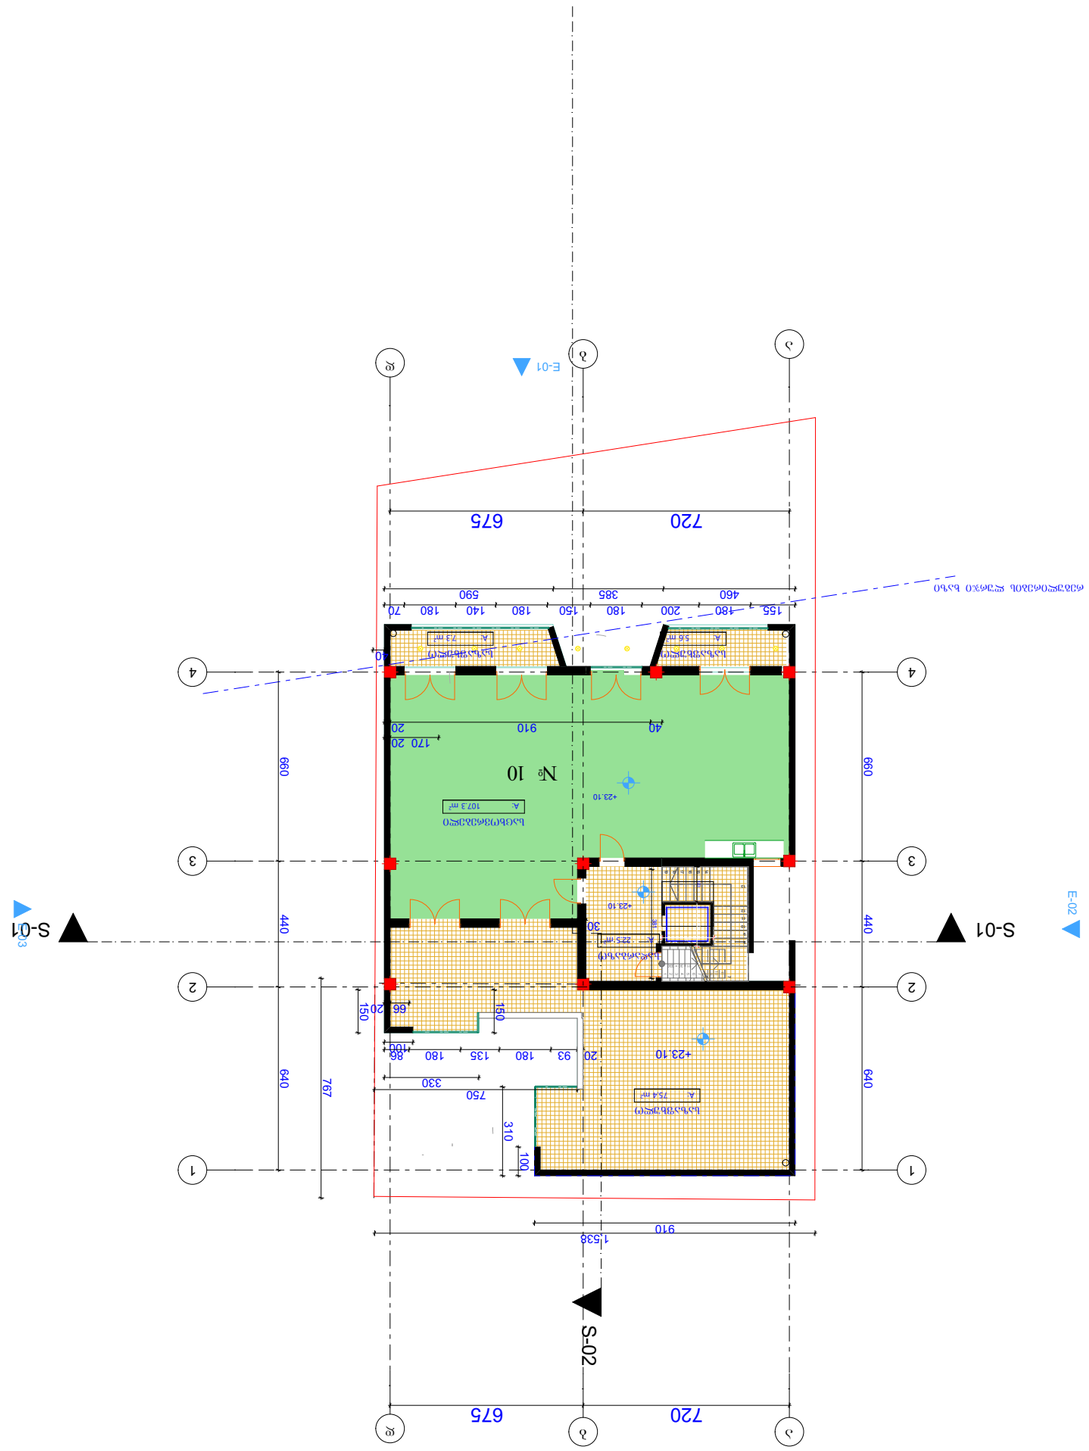








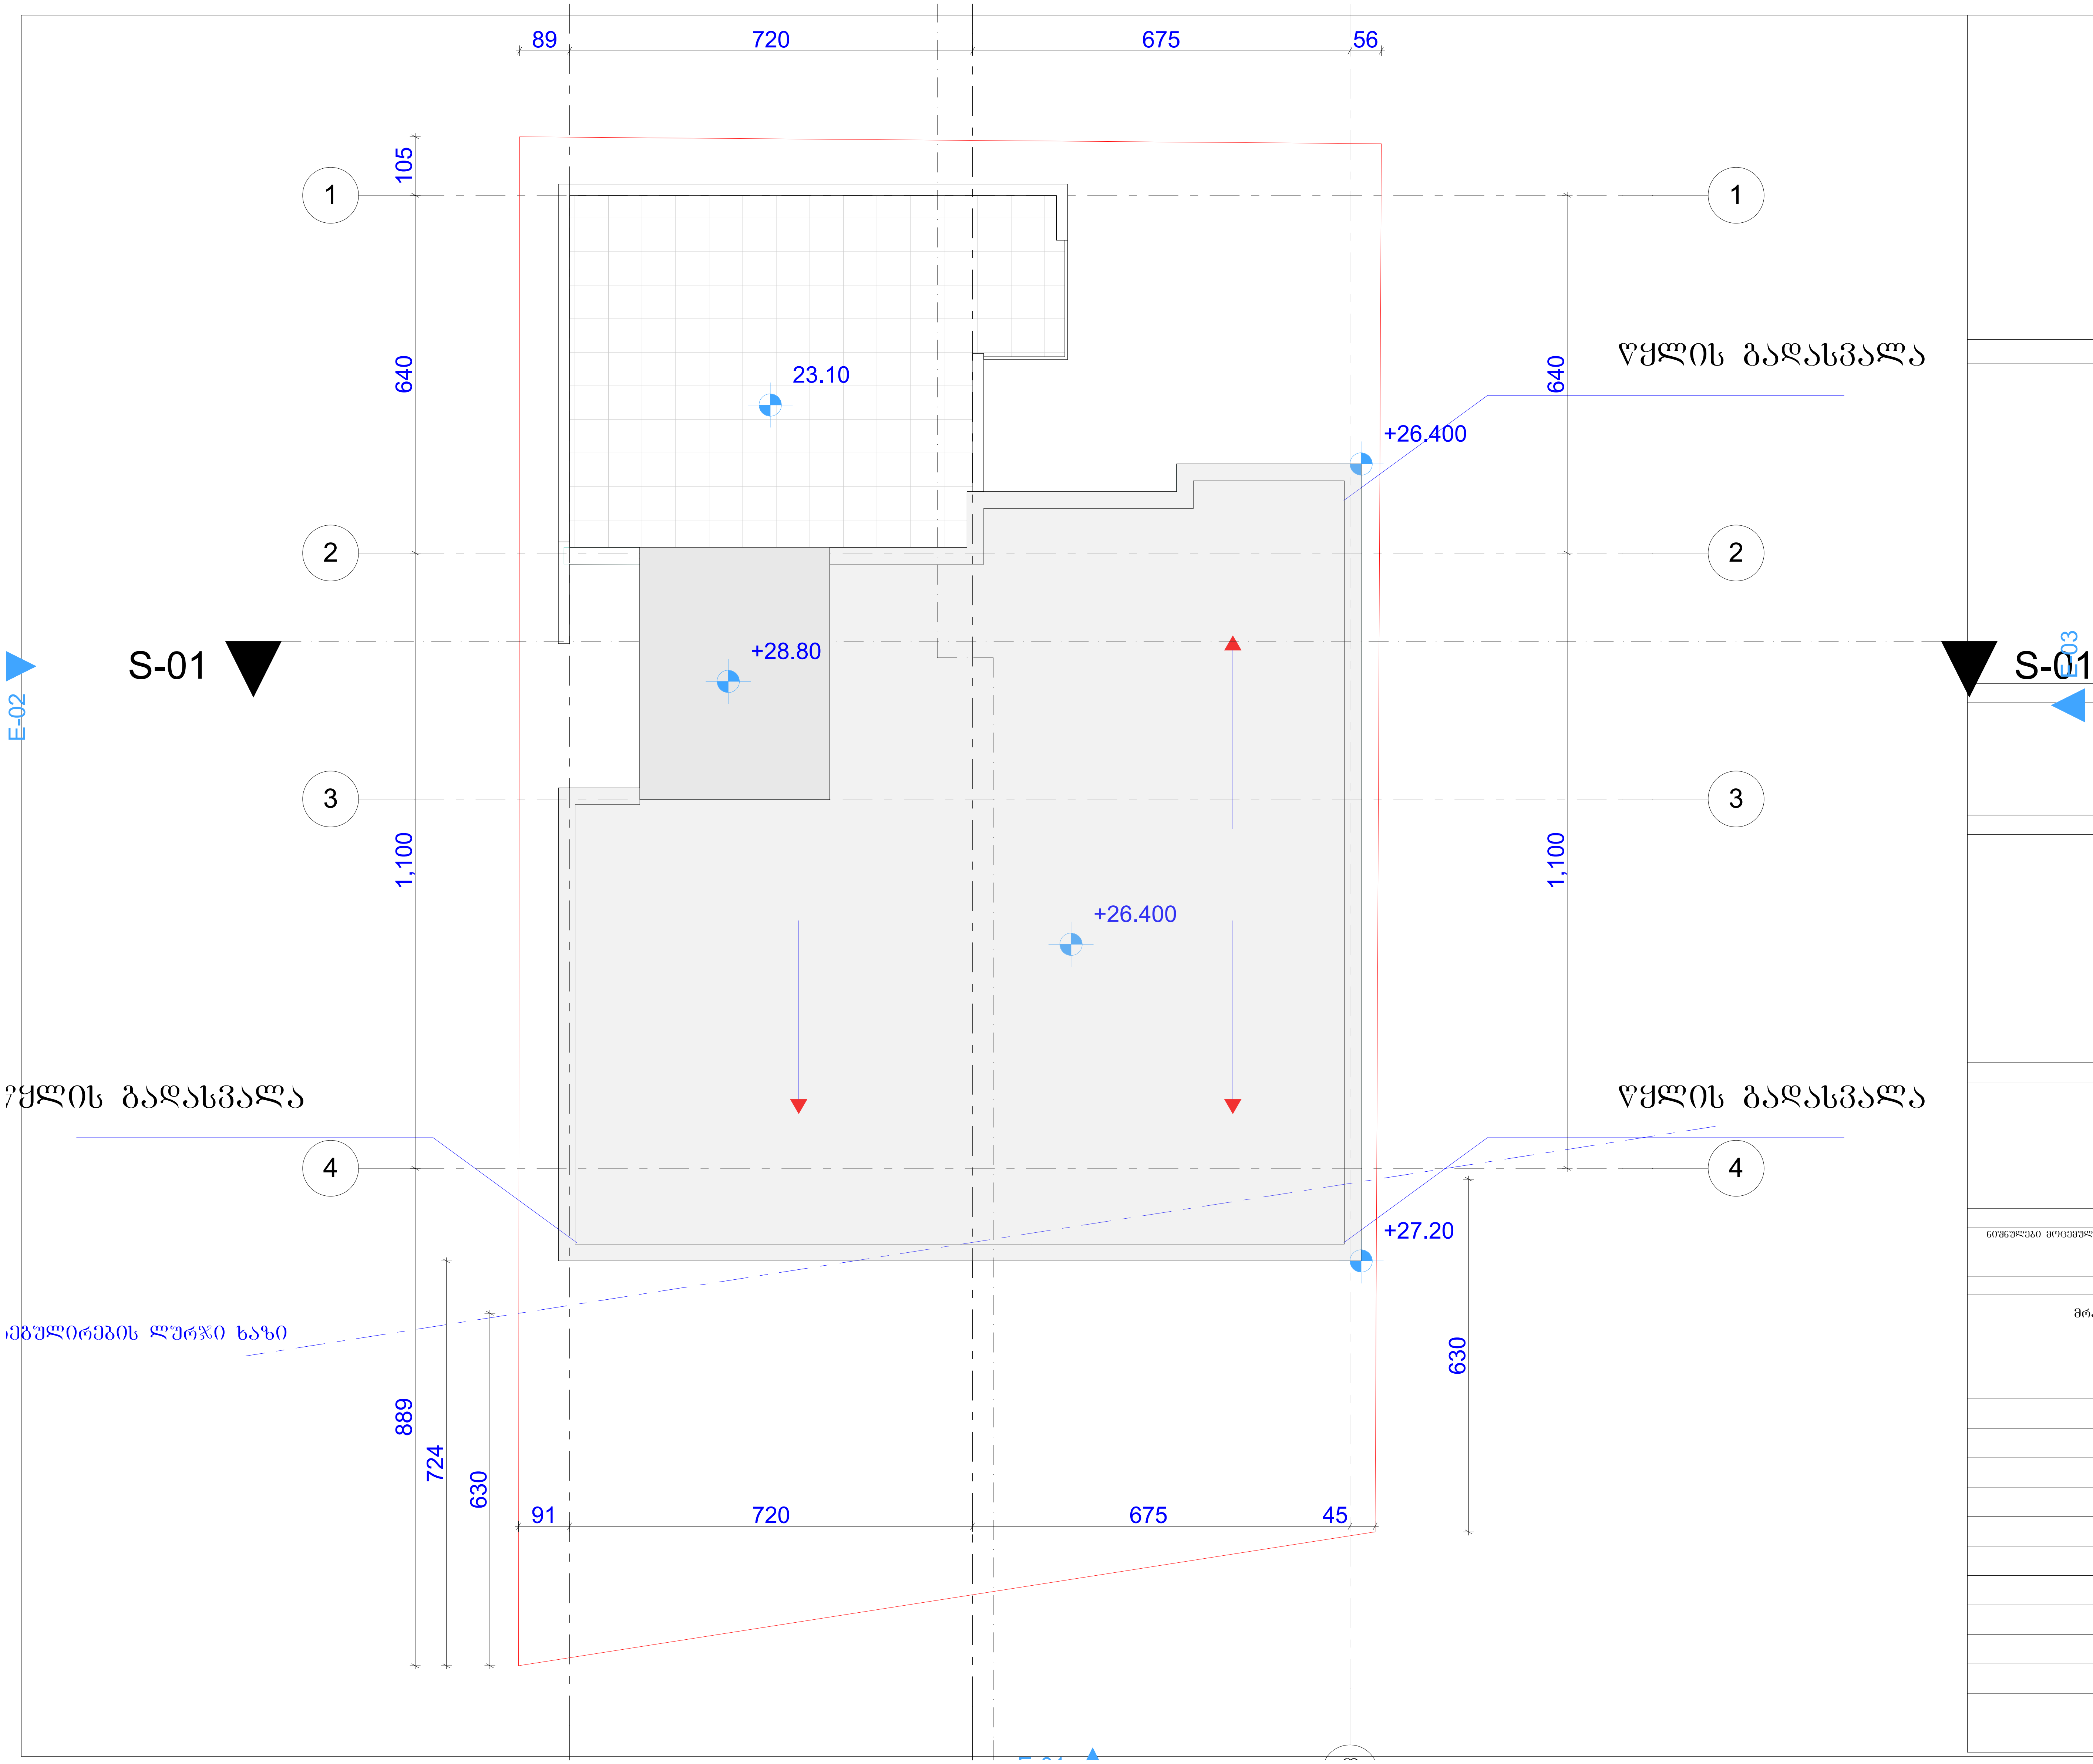

სართულის ტექნიკური მაჩვენებლები

ექსპლიკაცია

დიაფრაგმა
კედელი
კოლონა
9.990 შენობის , იატაკის ნიშნული

პირობითი ნიშნები

ფართი კვ.მ - ში 29.5 m2

- ჭრის აღმნიშვნელი

±0.000 - ნიშნული მეტრებში

შენობის 0.0 შეესაბამება აბსოლიტური ნშნულის 467.0

შენიშვნები

ნიშნულები მოცემულია მეტრებში

ზომები მოცემულია სანტიმეტრებში

პროექტის სახელწოდება

მრავალბინიანი საცხოვრებელი სახლი

ვაზისუბნი ქ. №31

ს/კ 01.10.12.017.009

თანამდებობა	გვარი	ხელმოწერა
მთ.არქიტექტორი	კ.მოდრეკილაძე	
პროექტის ავტორი	კ.მოდრეკილაძე	
დაამუშავა	კ.მოდრეკილაძე	
კონსტრუქტორი	ზ. კიზირია	
შეამოწმა	კ. მოდრეკილაძე	
მასშტაბი	1:200	
თარიღი	6/28/2012	
სტადია	არქიტექტურა	ფურცლები

გადახურვა

№ 9