







პირველი სართულის გეგმა 0.00 მ. ნიშნულზე

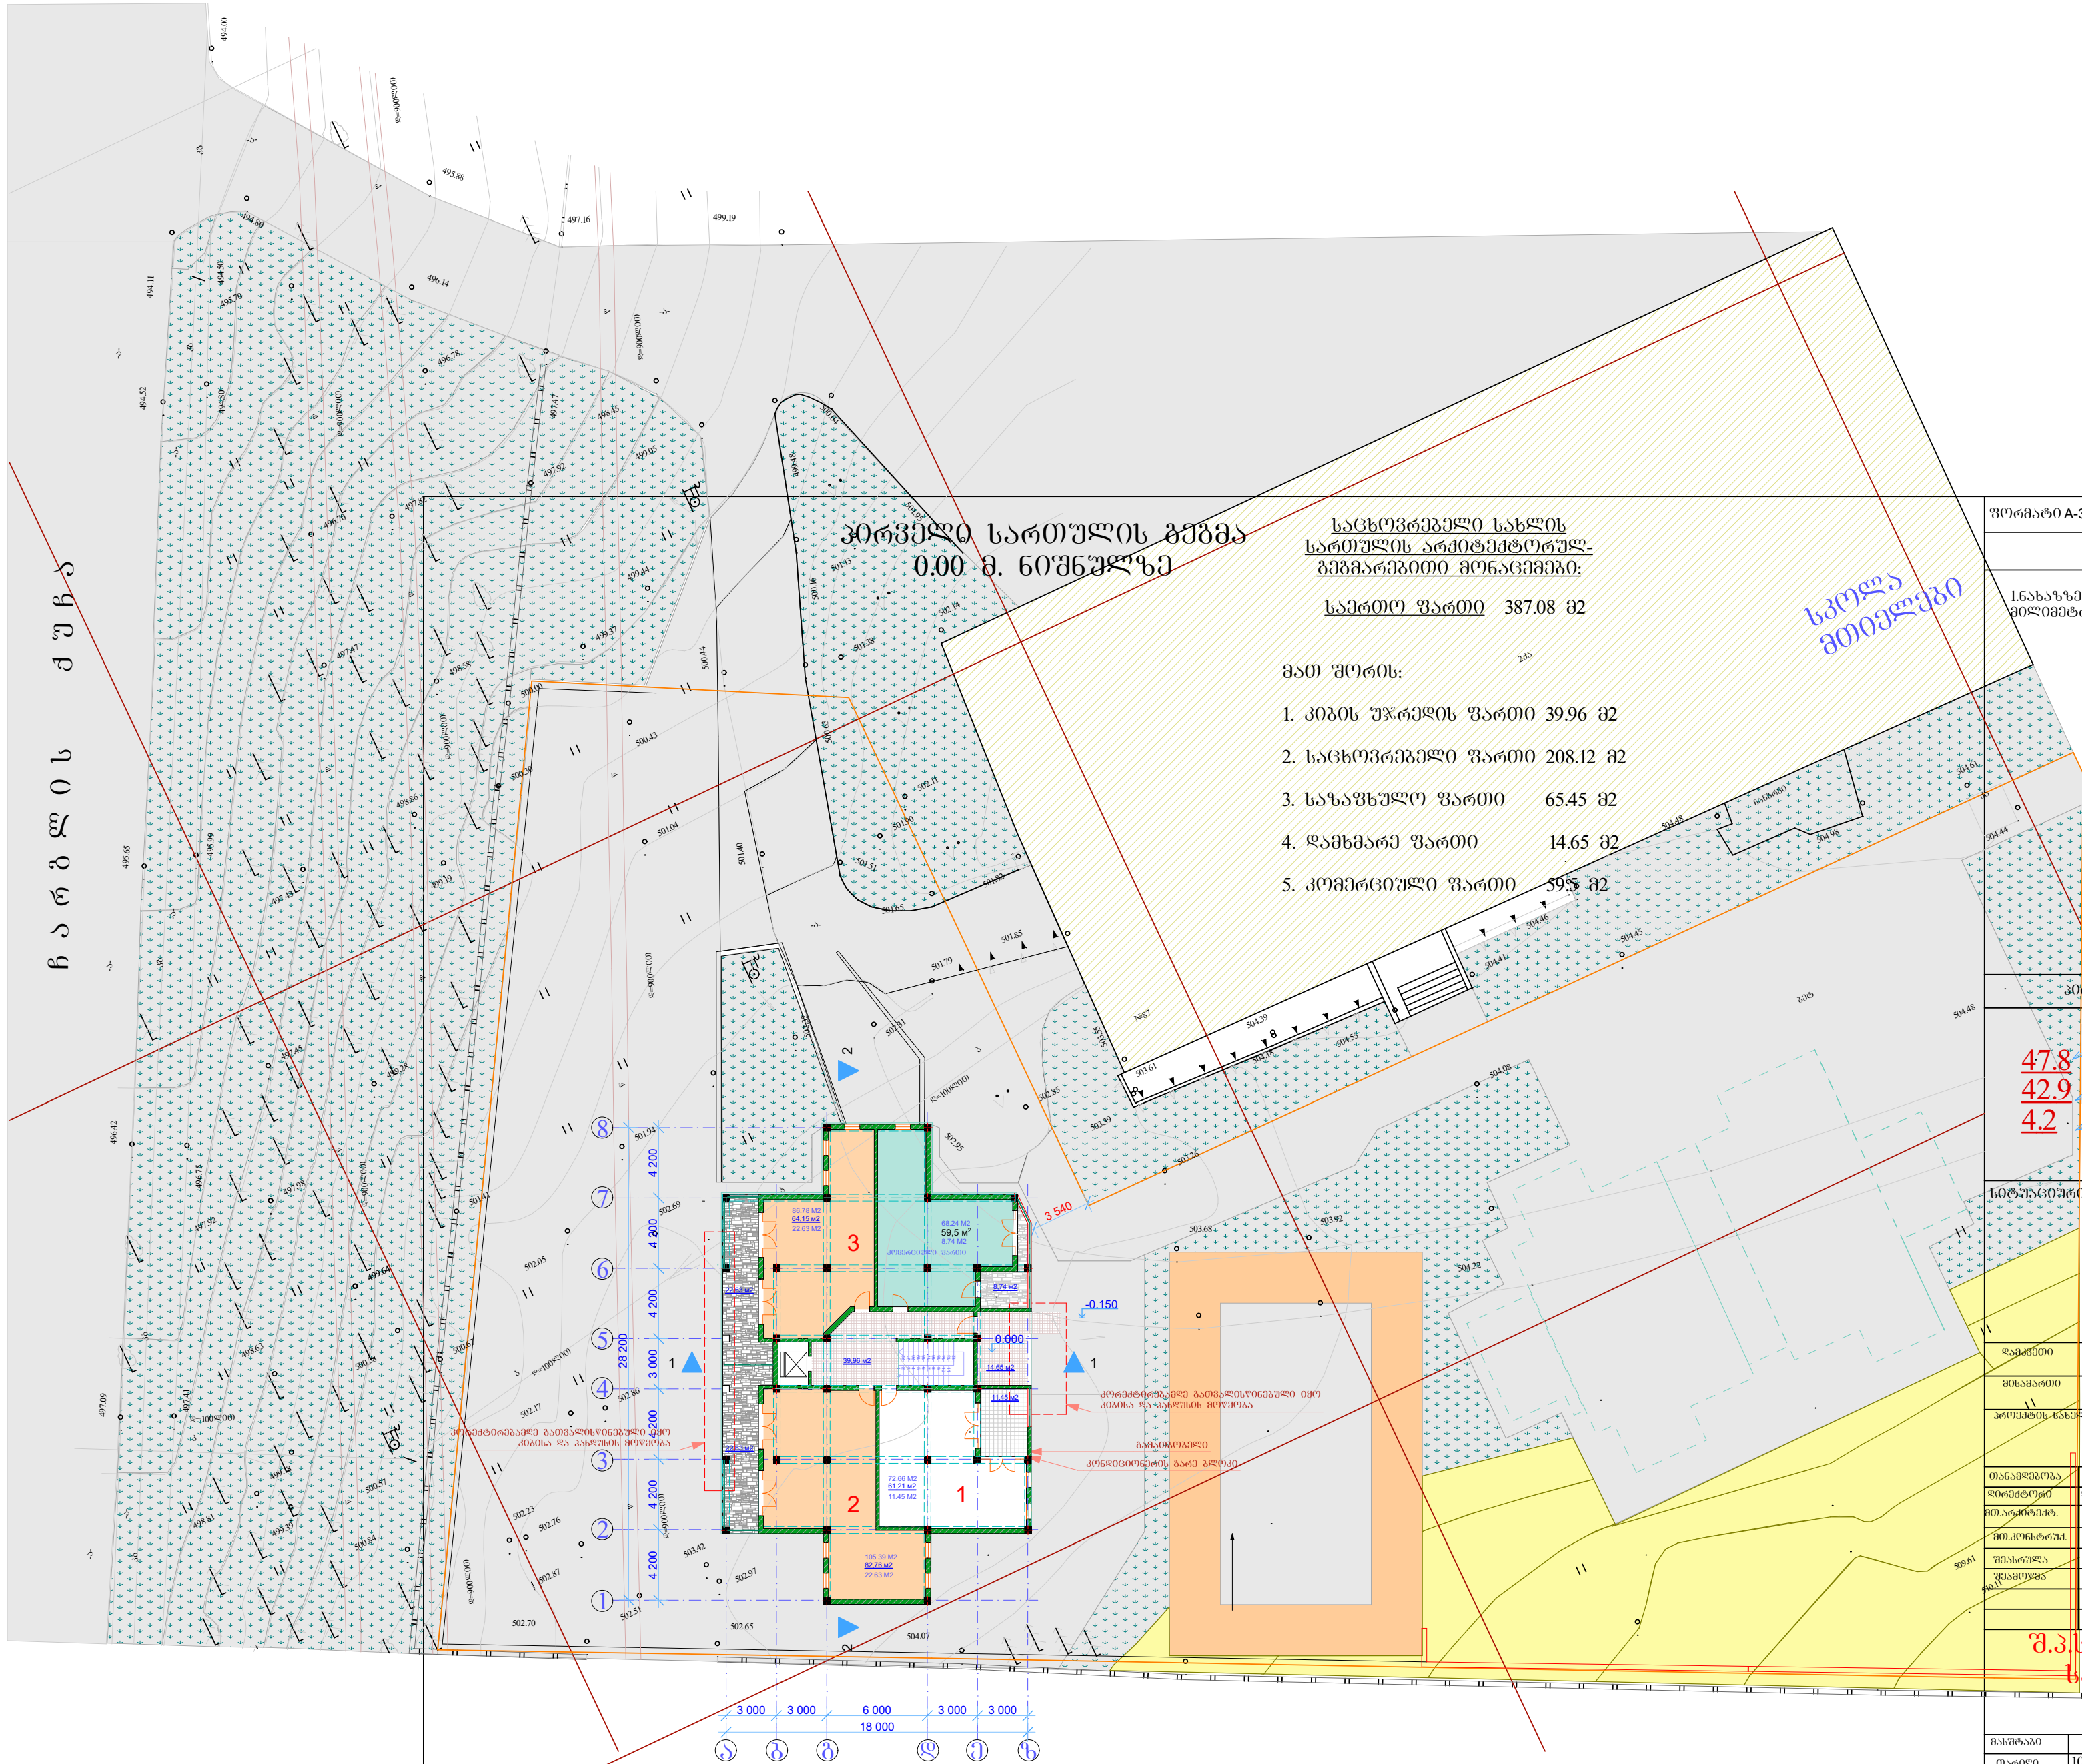

საცხოვრებელი სახლის სართულის არქიტექტორულ-გეგმარებითი მონაცემები:

საერთო ფართი 387.08 მ2

მათ შორის:

1. კიბის უჯრედის ფართი 39.96 მ2
2. საცხოვრებელი ფართი 208.12 მ2
3. საზაფხულო ფართი 65.45 მ2
4. დამხმარე ფართი 14.65 მ2
5. კომერციული ფართი 59.5 მ2


ფორმატი A-3	
შენიშვნები:	
1.ნახაზზე ზომები მოცემულია მილიმეტრებში	
პირობითი ნიშნები:	
47.8	სარეალიზაციო ფართი
42.9	ბინის ფართი
4.2	საზაფხულო ფართი
სიტუაციური სქემა	
დამკვეთი	შ.პ.ს. „გერმანული სამშენებლო კომპანია“
მისამართი	ქ.თბილისი, ნარბლის ქ. №79
პროექტის სახელწოდება	მრავალბინიანი მრავალფუნქციური საცხოვრებელი სახლი

თანამდებობა	გვარი	ხელმოწერა	თარიღი
დირექტორი	დ.შენგელია		
მთ.არქიტექტ.	ზ.ქანთარია		
მთ.კონსტრუქ.	ა.კორკოტაშვილი		
შემსრულა	ზ.ქანთარია		
შეამოწმა	ა.კორკოტაშვილი		

შ.პ.ს. „გერმანული სამშენებლო კომპანია“

მასშტაბი	1:200	ნახაზი

სტადია	ფურცელი	ფურცლები
პროექტი		

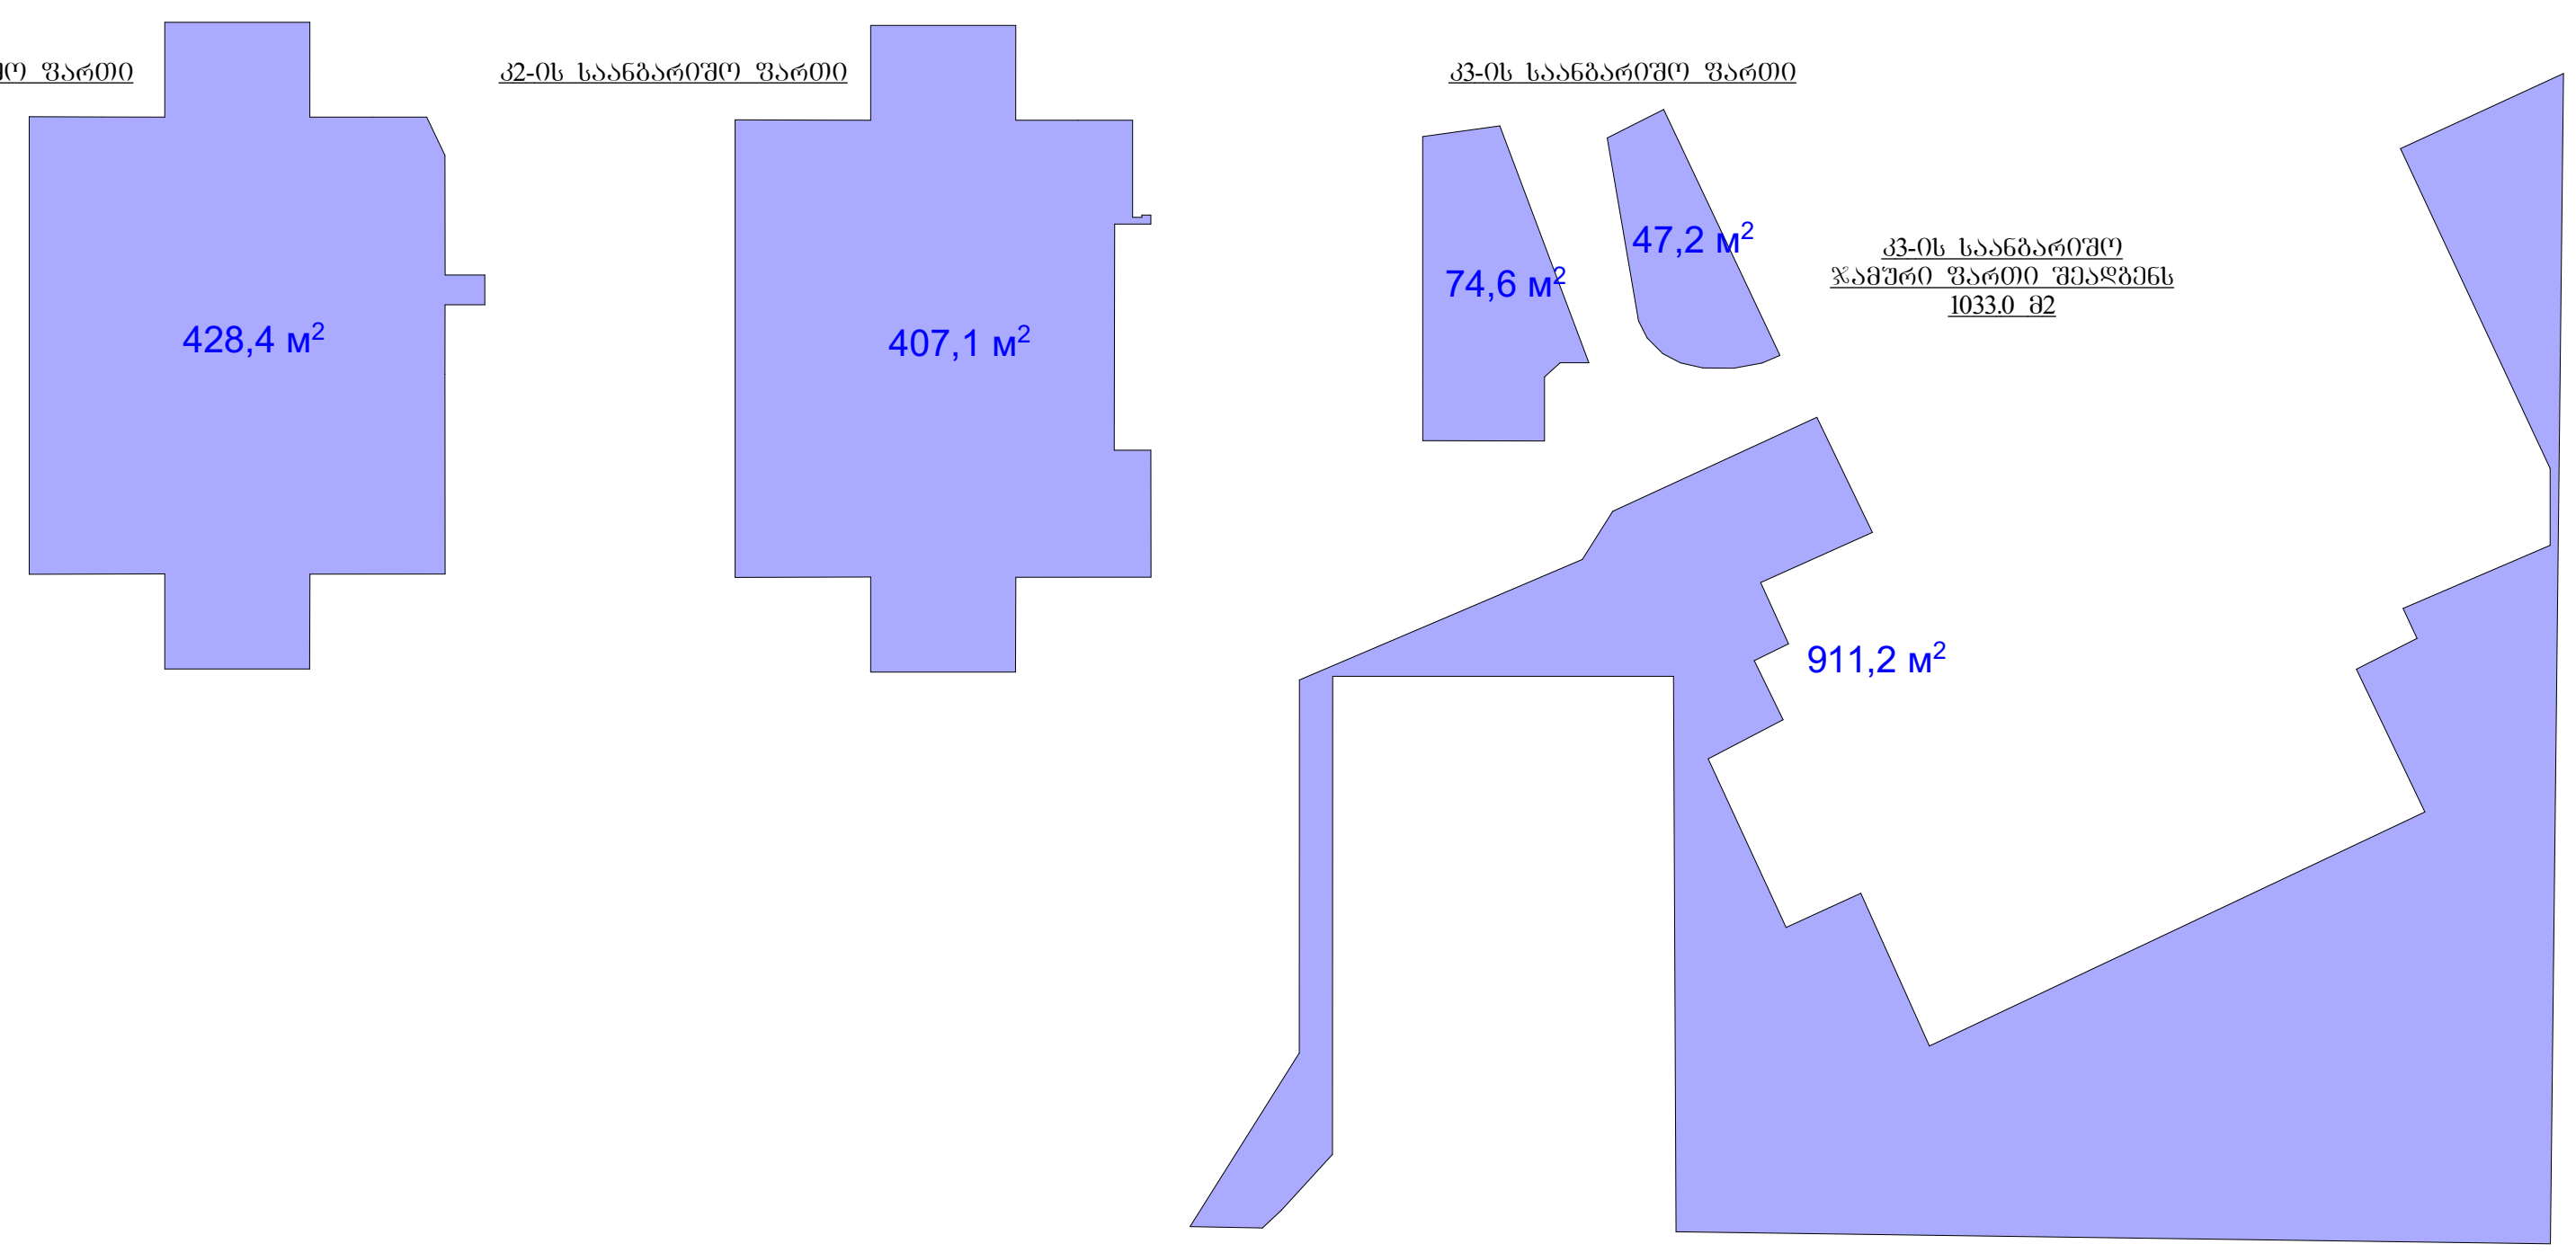

მეორე სართულის გეგმა
3.30 მ. ნიშნულზე


<u>საცხოვრებელი სახლის სართულის არქიტექტორულ-გეგმარებითი მონაცემები:</u>

<u>საერთო ფართი</u> 357.45 მ2

მათ შორის:

1. კიბის უჯრედის ფართი 30.99 მ2
2. საცხოვრებელი ფართი 283.66 მ2
3. საზაფხულო ფართი 42.8 მ2

<u>კ2-ის საანგარიშო ფართი</u>

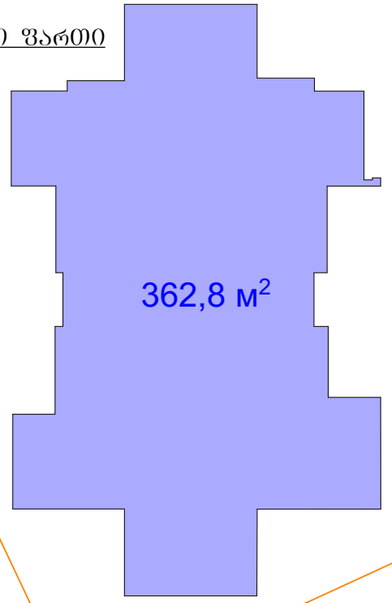

შენიშვნა:
ამ სართულზე ცვლილება არ მომხდარა

ფორმატი A-3

შენიშვნები:

1.ნახაზზე ზომები მოცემულია მილიმეტრებში

პირობითი ნიშნები:

47.8 — სარეალიზაციო ფართი
42.9 — ბინის ფართი
4.2 — საზაფხულო ფართი

სიტუაციური სქემა



დამკვეთი	შ.პ.ს. „ბერმანული სამშენებლო კომპანია“
პროექტის სახელწოდება	მრავალბინიანი მრავალფუნქციური საცხოვრებელი სახლი


თანამდებობა	გვარი	ხელმოწერა	თარიღი
დირექტორი	დ.შენგელია		
მთ.არქიტექტ.	ზ.ქანთარია		
მთ.კონსტრუქ.	ა.კორკოტაშვილი		
შემსრულა	ზ.ქანთარია		
შემოწმა	ა.კორკოტაშვილი		

შ.პ.ს. „ბერმანული სამშენებლო კომპანია“

მასშტაბი	1:200	ნახაზი	მეორე სართულის გეგმა
თარიღი	10/2/2017		

სტადია	ფურცელი	ფურცლები
პროექტი		

მესამე სართულის გეგმა
6.60 მ. ნიშნულზე

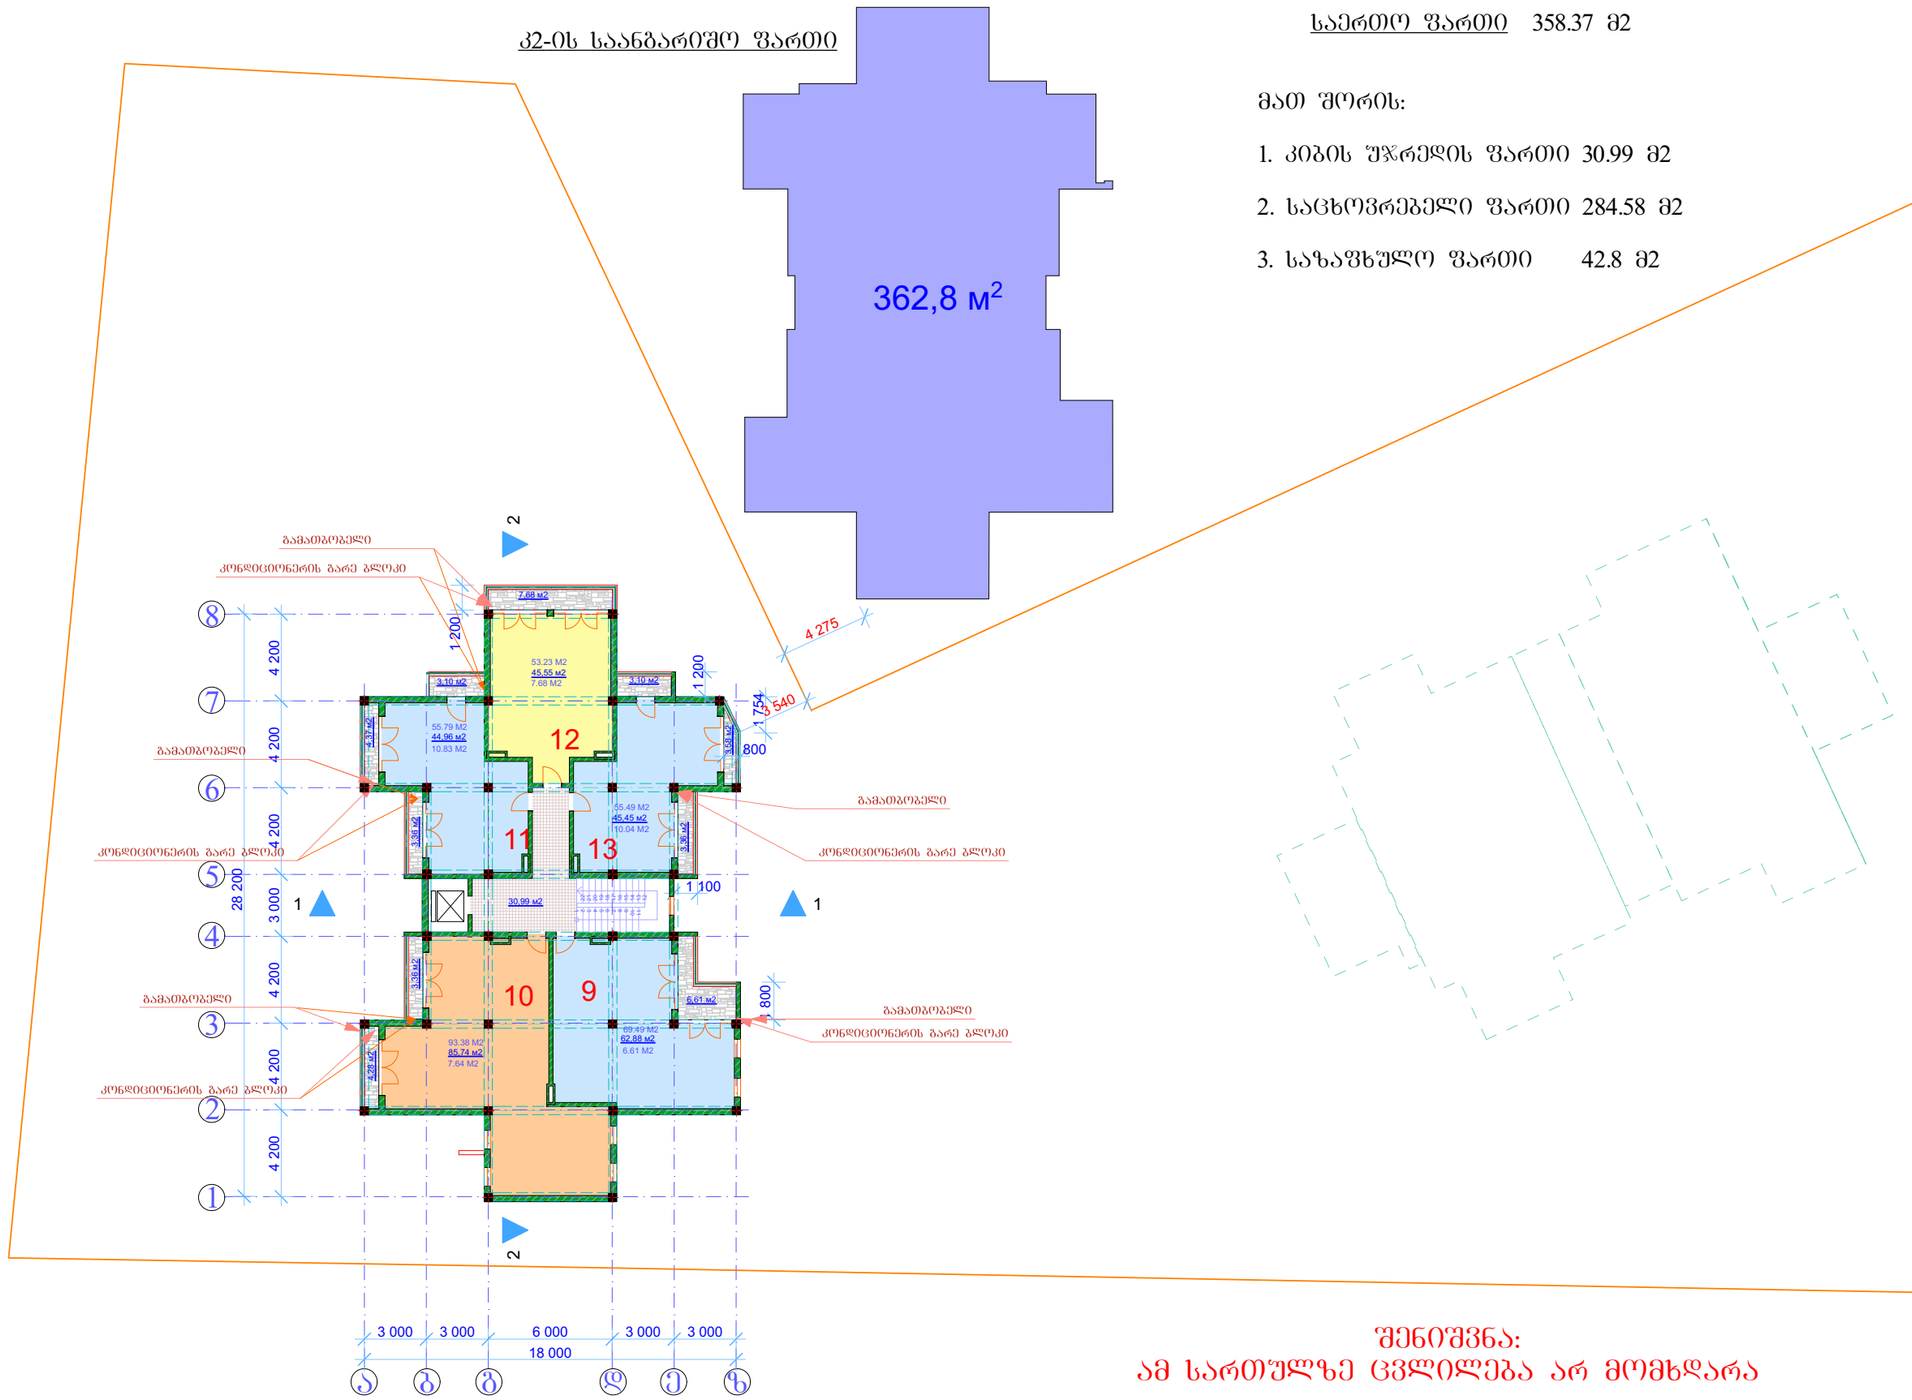

საცხოვრებელი სახლის სართულის არქიტექტორულ-გეგმარებითი მონაცემები:

საერთო ფართი 358.37 მ2

მათ შორის:

1. კიბის უჯრედის ფართი 30.99 მ2
2. საცხოვრებელი ფართი 284.58 მ2
3. საზაფხულო ფართი 42.8 მ2

შენიშვნა:
ამ სართულზე ცვლილება არ მომხდარა

ფორმატი A-3

შენიშვნები:

1.ნახაზზე ზომები მოცემულია მილიმეტრებში

პირობითი ნიშნები:

47.8 — სარეალიზაციო ფართი
42.9 — ბინის ფართი
4.2 — საზაფხულო ფართი

სიტუაციური სქემა



დამკვეთი	შ.პ.ს. „გერმანული სამშენებლო კომპანია“
პროექტის სახელწოდება	მრავალბინიანი მრავალფუნქციური საცხოვრებელი სახლი


თანამდებობა	გვარი	ხელმოწერა	თარიღი
დირექტორი	დ.შენგელია		
მთ.არქიტექტ.	ზ.ქანთარია		
მთ.კონსტრუქტ.	ა.კორკოტაშვილი		
შემსრულა	ზ.ქანთარია		
შემოწმა	ა.კორკოტაშვილი		

შ.პ.ს. „გერმანული სამშენებლო კომპანია“


მასშტაბი	1:200	ნახაზი	მესამე სართულის გეგმა
თარიღი	10/2/2017		

სტადია	ფურცელი	ფურცლები
პროექტი		

მეოთხე სართულის გეგმა
9.90 მ. ნიშნულზე

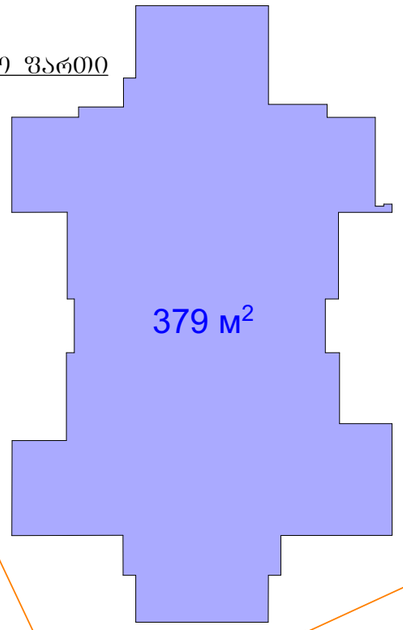

კ2-ის საანგარიშო ფართი

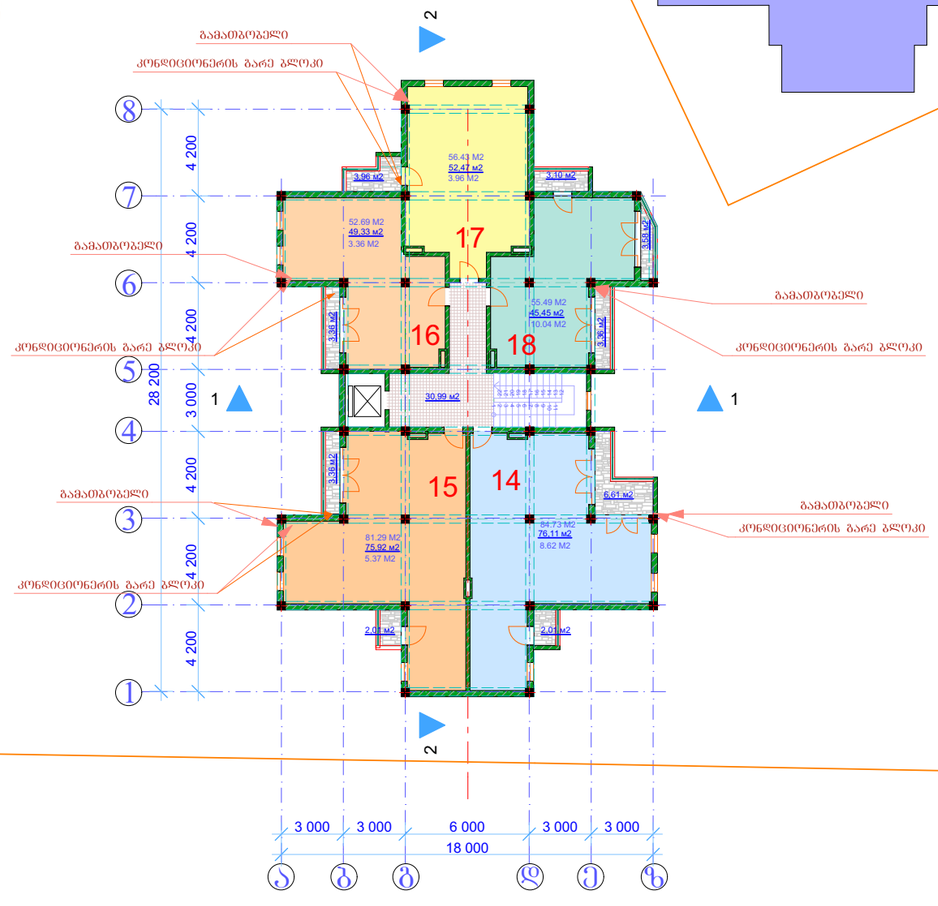

საცხოვრებელი სახლის სართულის არქიტექტორულ-გეგმარებითი მონაცემები:

საერთო ფართი 361.07 მ2

მათ შორის:

1. კიბის შეკრედის ფართი 30.99 მ2
2. საცხოვრებელი ფართი 299.28 მ2
3. საზაფხულო ფართი 30.8 მ2

შენიშვნა:
ამ სართულზე ცვლილება არ მომხდარა

ფორმატი A-3

შენიშვნები:

1.ნახაზზე ზომები მოცემულია მილიმეტრებში

პირობითი ნიშნები:

47.8 — სარეალიზაციო ფართი
42.9 — ბინის ფართი
4.2 — საზაფხულო ფართი

სიტუაციური სქემა



დამკვეთი	შ.პ.ს. „ბერმანული სამშენებლო კომპანია“
მისამართი	ქ.ბათილისი, ჩარგლის ქ. №79
პროექტის სახელწოდება	მრავალბინიანი მრავალფუნქციური საცხოვრებელი სახლი


თანამდებობა	გვარი	ხელმოწერა	თარიღი
დირექტორი	ლ.შენგელია		
მთ.არქიტექტ.	ზ.ქანთარია		
მთ.კონსტრუქ.	ა.კორკოტაშვილი		
შემსრულა	ზ.ქანთარია		
შემოწმა	ა.კორკოტაშვილი		

შ.პ.ს. „ბერმანული სამშენებლო კომპანია“

მასშტაბი	1:200	ნახაზი	მეოთხე სართულის გეგმა
თარიღი	10/2/2017		

სტადია	ფურცელი	ფურცლები
პროექტი		

მეხუთე სართულის გეგმა
13.20 მ. ნიშნულზე

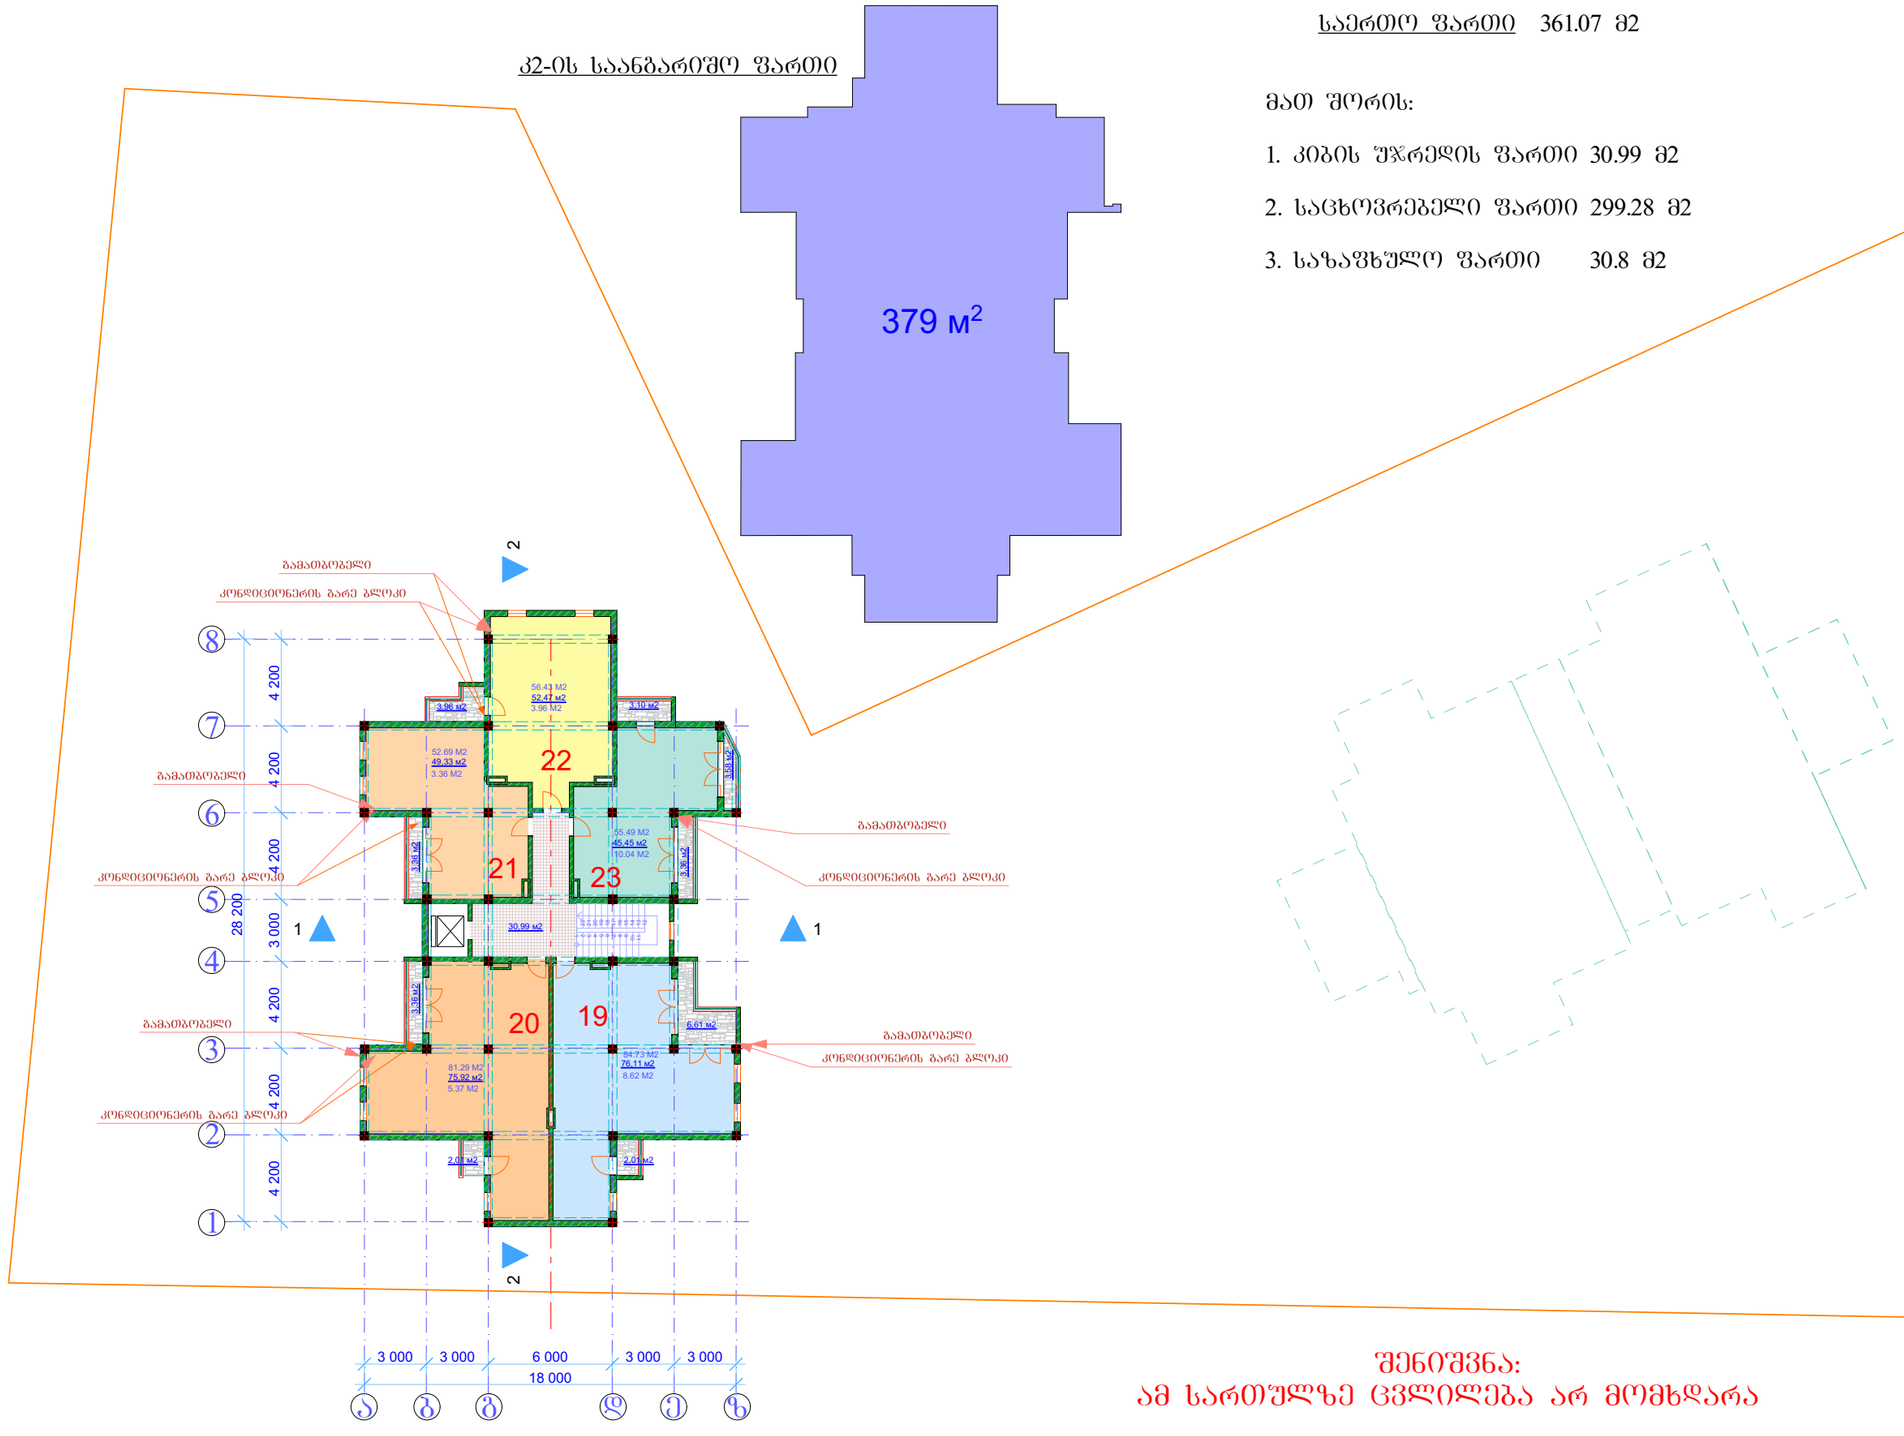

საცხოვრებელი სახლის სართულის არქიტექტორულ-გეგმარებითი მონაცემები:

საერთო ფართი 361.07 მ2

მათ შორის:

1. კიბის შეკრედის ფართი 30.99 მ2
2. საცხოვრებელი ფართი 299.28 მ2
3. საზაფხულო ფართი 30.8 მ2

შენიშვნა:
ამ სართულზე ცვლილება არ მომხდარა

ფორმატი A-3

შენიშვნები:

1.ნახაზზე ზომები მოცემულია მილიმეტრებში

პირობითი ნიშნები:

47.8 — სარეალიზაციო ფართი
42.9 — ბინის ფართი
4.2 — საზაფხულო ფართი

სიტუაციური სქემა



დამკვეთი	შ.პ.ს. „ბერმანული სამშენებლო კომპანია“
მისამართი	ქ.ბათუმი, ჩარგლის ქ. №79
პროექტის სახელწოდება	მრავალბინიანი მრავალფუნქციური საცხოვრებელი სახლი

თანამდებობა	გვარი	ხელმოწერა	თარიღი
დირექტორი	დ.შენგელია		
მთ.არქიტექტ.	ზ.ქანთარია		
მთ.კონსტრუქ.	ა.კორკოტაშვილი		
შემსრულა	ზ.ქანთარია		
შემოწმა	ა.კორკოტაშვილი		


შ.პ.ს. „ბერმანული სამშენებლო კომპანია“

მასშტაბი	1:200	ნახაზი	მეხუთე სართულის გეგმა
თარიღი	10/2/2017		

სტადია	ფურცელი	ფურცლები
პროექტი		

მეექვსე სართულის გეგმა
16.50 მ. ნიშნულზე

კ2-ის საანგარიშო ფართი

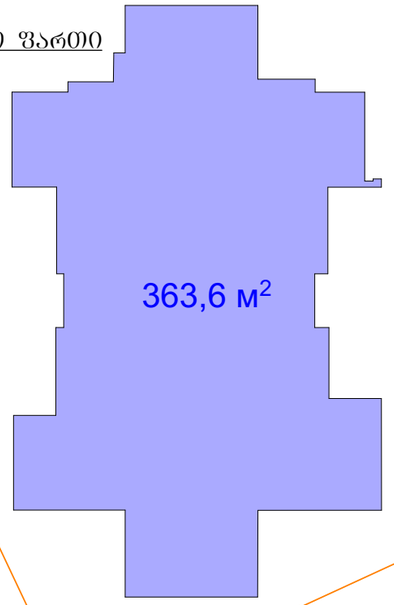

საცხოვრებელი სახლის სართულის არქიტექტორულ-გეგმარებითი მონაცემები:

საერთო ფართი 356.55 მ2

მათ შორის:

1. კიბის უჯრედის ფართი 30.99 მ2
2. საცხოვრებელი ფართი 282.76 მ2
3. საზაფხულო ფართი 42.8 მ2

შენიშვნა:
ამ სართულზე ცვლილება არ მომხდარა

ფორმატი A-3

შენიშვნები:

1.ნახაზზე ზომები მოცემულია მილიმეტრებში

პირობითი ნიშნები:

47.8 — სარეალიზაციო ფართი
42.9 — ბინის ფართი
4.2 — საზაფხულო ფართი

სიტუაციური სქემა



დამკვეთი	შ.პ.ს. „ბერმანული სამშენებლო კომპანია“
მისამართი	ქ.ბათუმი, ჩარგლის ქ. №79
პროექტის სახელწოდება	მრავალბინიანი მრავალფუნქციური საცხოვრებელი სახლი


თანამდებობა	გვარი	ხელმოწერა	თარიღი
დირექტორი	დ.შენგელია		
მთ.არქიტექტ.	ზ.ქანთარია		
მთ.კონსტრუქ.	ა.კორკოტაშვილი		
შესრულ.ა	ზ.ქანთარია		
შემოწმ.ა	ა.კორკოტაშვილი		

შ.პ.ს. „ბერმანული სამშენებლო კომპანია“

მასშტაბი	1:200	ნახაზი	მეექვსე სართულის გეგმა
თარიღი	10/2/2017		

სტადია	ფურცელი	ფურცლები
პროექტი		

მეშვიდე სართულის გეგმა
19.80 მ. ნიშნულზე

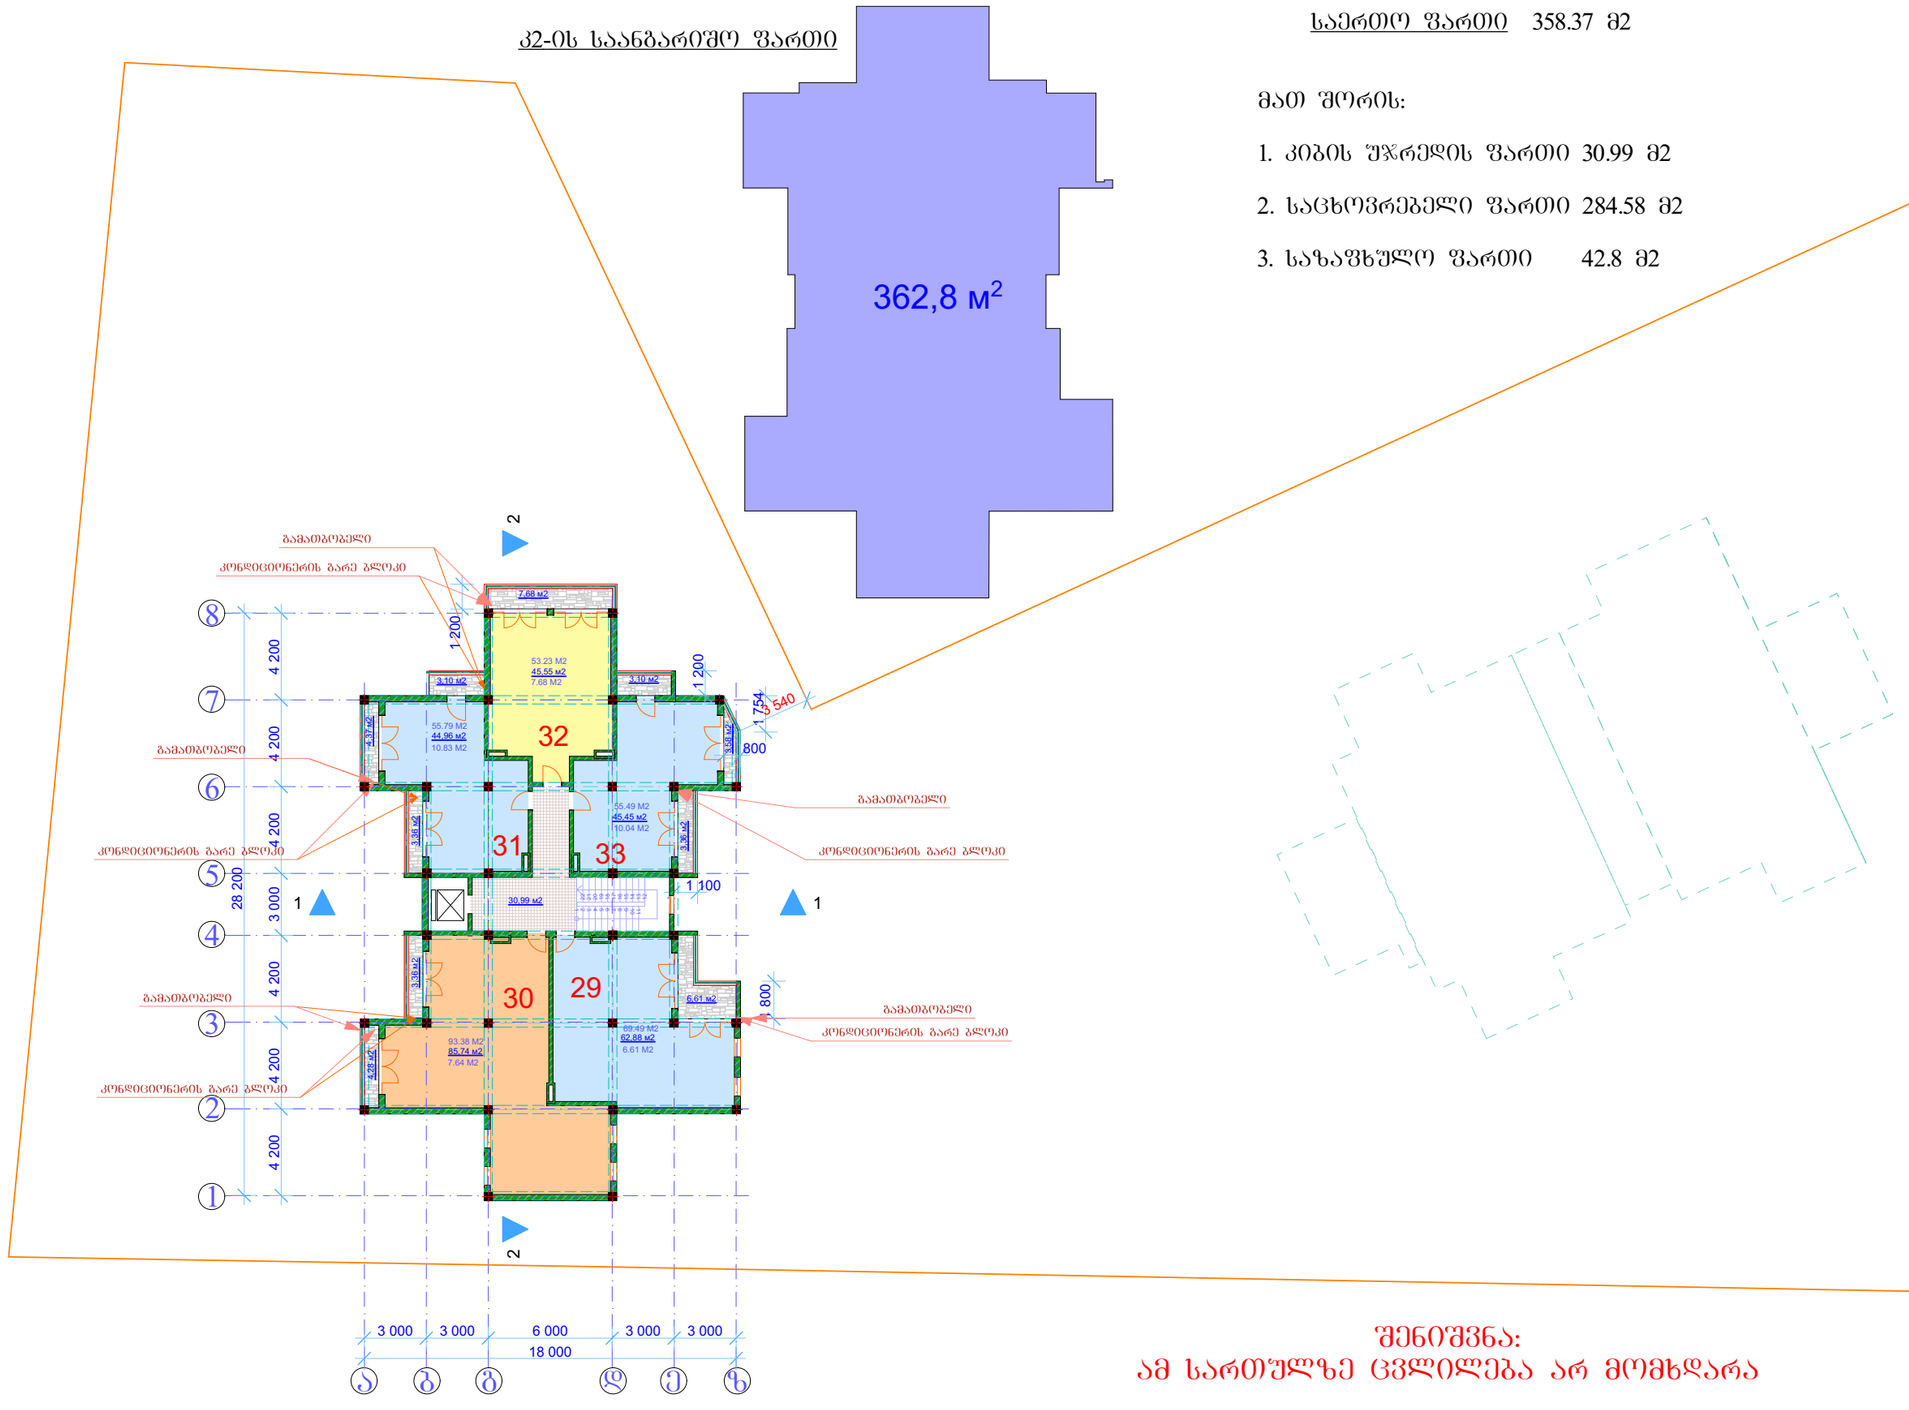

საცხოვრებელი სახლის სართულის არქიტექტორულ-გეგმარებითი მონაცემები:

საერთო ფართი 358.37 მ2

მათ შორის:

1. კიბის უჯრედის ფართი 30.99 მ2
2. საცხოვრებელი ფართი 284.58 მ2
3. საზაფხულო ფართი 42.8 მ2

შენიშვნა:
ამ სართულზე ცვლილება არ მომხდარა

ფორმატი A-3

შენიშვნები:

1.ნახაზზე ზომები მოცემულია მილიმეტრებში

პირობითი ნიშნები:

47.8 — სარეალიზაციო ფართი
42.9 — ბინის ფართი
4.2 — საზაფხულო ფართი

სიტუაციური სქემა



დამკვეთი	შ.პ.ს. „ბერმანული სამშენებლო კომპანია“
მისამართი	ქ.ბათუმი, ჩარგლის ქ. №79
პროექტის სახელწოდება	მრავალბინიანი მრავალფუნქციური საცხოვრებელი სახლი


თანამდებობა	გვარი	ხელმოწერა	თარიღი
დირექტორი	დ.შენგელია		
მთ.არქიტექტ.	ზ.ქანთარია		
მთ.კონსტრუქ.	ა.კორკოტაშვილი		
შემსრულა	ზ.ქანთარია		
შემოწმა	ა.კორკოტაშვილი		

შ.პ.ს. „ბერმანული სამშენებლო კომპანია“

მასშტაბი	1:200	ნახაზი	მეშვიდე სართულის გეგმა
თარიღი	10/2/2017		

სტადია	ფურცელი	ფურცლები
პროექტი		

მერვე სართულის გეგმა
23.00 მ. ნიშნულზე

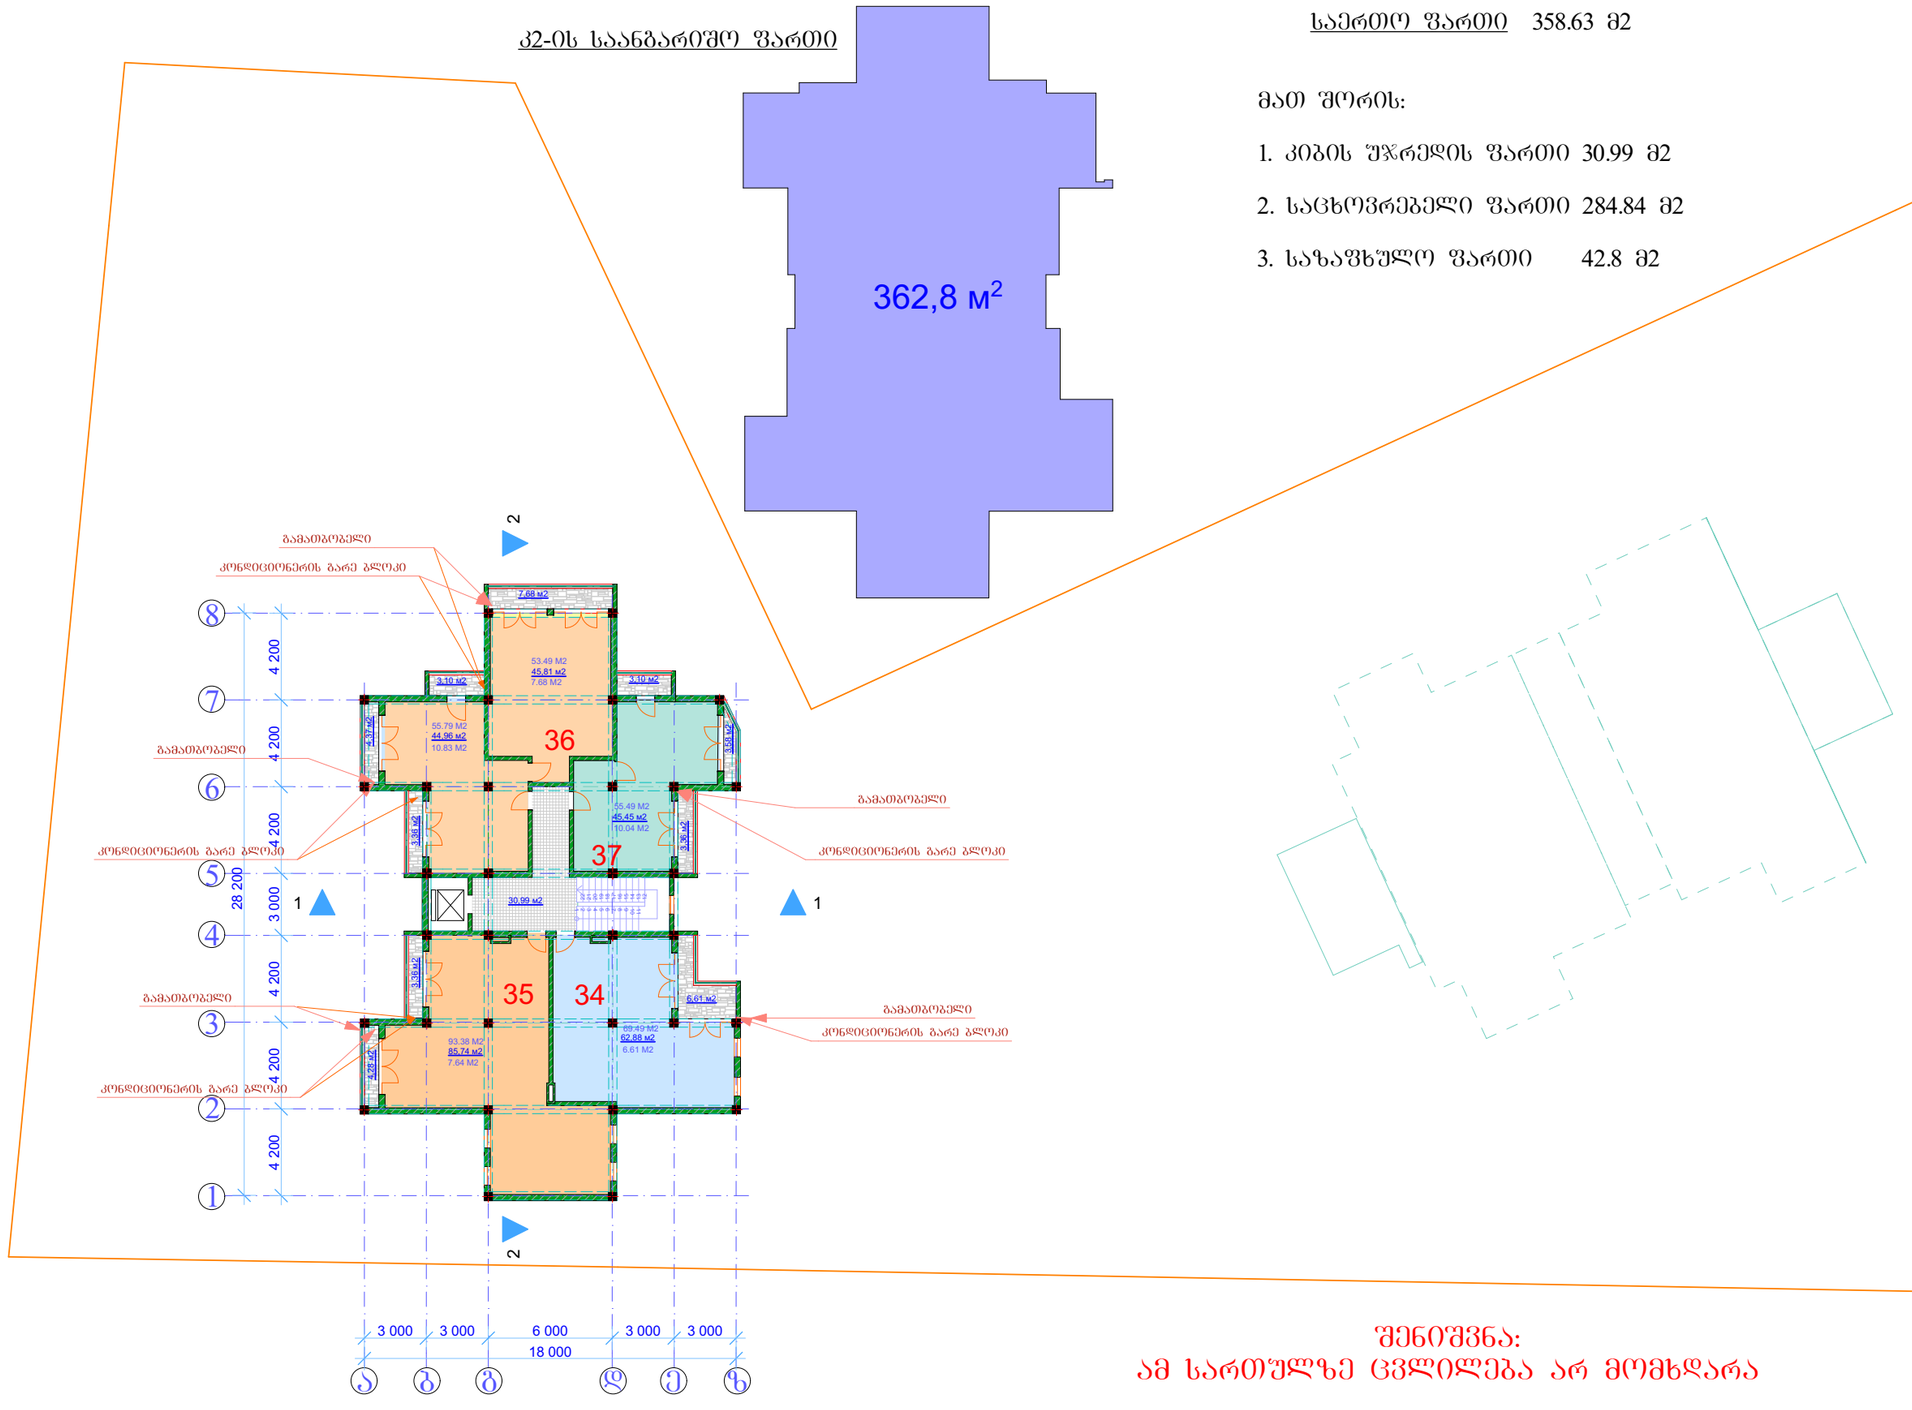

საცხოვრებელი სახლის სართულის არქიტექტორულ-გეგმარებითი მონაცემები:

საერთო ფართი 358.63 მ2

მათ შორის:

1. კიბის უჯრედის ფართი 30.99 მ2
2. საცხოვრებელი ფართი 284.84 მ2
3. საზაფხულო ფართი 42.8 მ2

შენიშვნა:
ამ სართულზე ცვლილება არ მომხდარა

ფორმატი A-3

შენიშვნები:

1.ნახაზზე ზომები მოცემულია მილიმეტრებში

პირობითი ნიშნები:

47.8 სარეალიზაციო ფართი
42.9 კიბის ფართი
4.2 საზაფხულო ფართი

სიტუაციური სქემა



დამკვეთი	შ.პ.ს. „გერმანული სამშენებლო კომპანია“
მისამართი	ქ.თბილისი, ჩარგლის ქ. №79
პროექტის სახელწოდება	მრავალბინიანი მრავალფუნქციური საცხოვრებელი სახლი


თანამდებობა	გვარი	ხელმოწერა	თარიღი
დირექტორი	დ.შენგელია		
მთ.არქიტექტ.	ზ.ქანთარია		
მთ.კონსტრუქ.	ა.კორკოტაშვილი		
შემსრულა	ზ.ქანთარია		
შემოწმა	ა.კორკოტაშვილი		

შ.პ.ს. „გერმანული სამშენებლო კომპანია“

მასშტაბი	1:200	ნახაზი	მერვე სართულის გეგმა
თარიღი	10/2/2017		

სტადია	ფურცელი	ფურცლები
პროექტი		

მცხრე სართულის გეგმა
26.30 მ. ნიშნულზე

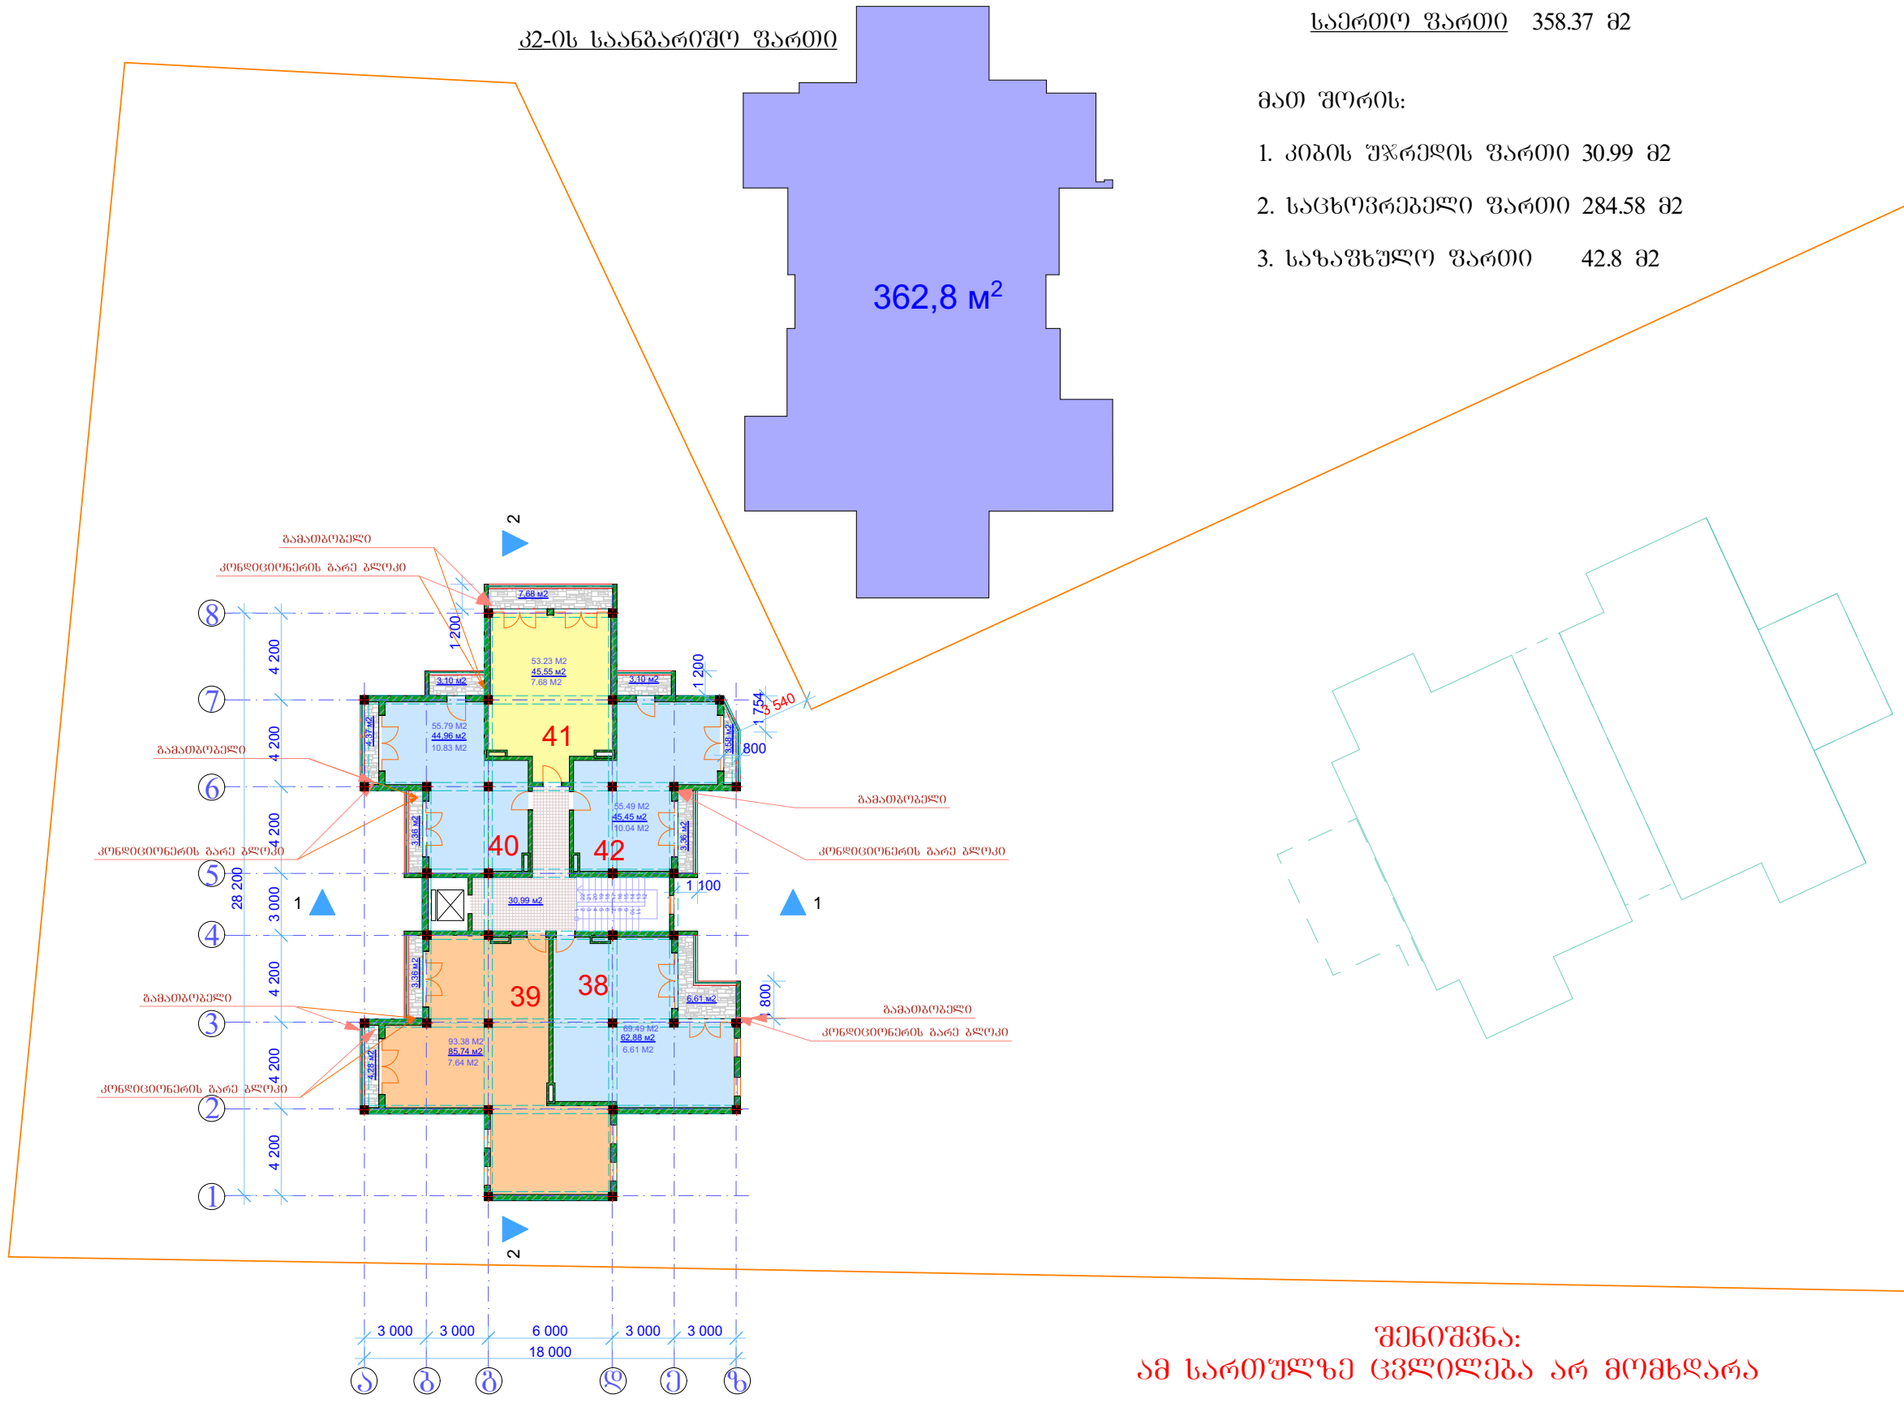

საცხოვრებელი სახლის სართულის არქიტექტორულ-გეგმარებითი მონაცემები:

საერთო ფართი 358.37 მ2

მათ შორის:

1. კიბის უჯრედის ფართი 30.99 მ2
2. საცხოვრებელი ფართი 284.58 მ2
3. საზაფხულო ფართი 42.8 მ2

შენიშვნა:
ამ სართულზე ცვლილება არ მომხდარა

ფორმატი A-3

შენიშვნები:

1.ნახაზზე ზომები მოცემულია მილიმეტრებში

პირობითი ნიშნები:

47.8 საექსპლუატაციო ფართი
42.9 კიბის ფართი
4.2 საზაფხულო ფართი

სიტუაციური სქემა



დამკვეთი	შ.პ.ს. „გერმანული სამშენებლო კომპანია“
მისამართი	ქ.თბილისი, ჩარგლის ქ. №79
პროექტის სახელწოდება	მრავალბინიანი მრავალფუნქციური საცხოვრებელი სახლი

თანამდებობა	გვარი	ხელმოწერა	თარიღი
დირექტორი	დ.შენგელია		
მთ.არქიტექტ.	ზ.ქანთარია		
მთ.კონსტრუქ.	ა.კორკოტაშვილი		
შემსრულა	ზ.ქანთარია		
შემამოწმა	ა.კორკოტაშვილი		

შ.პ.ს. „გერმანული სამშენებლო კომპანია“


მასშტაბი	1:200	ნახაზი	მეცხრე სართულის გეგმა
თარიღი	10/2/2017		

სტადია	ფურცელი	ფურცლები
პროექტი		

სახურავის გეგმა

კ2-ის საანგარიშო ფართი

39,1 м²

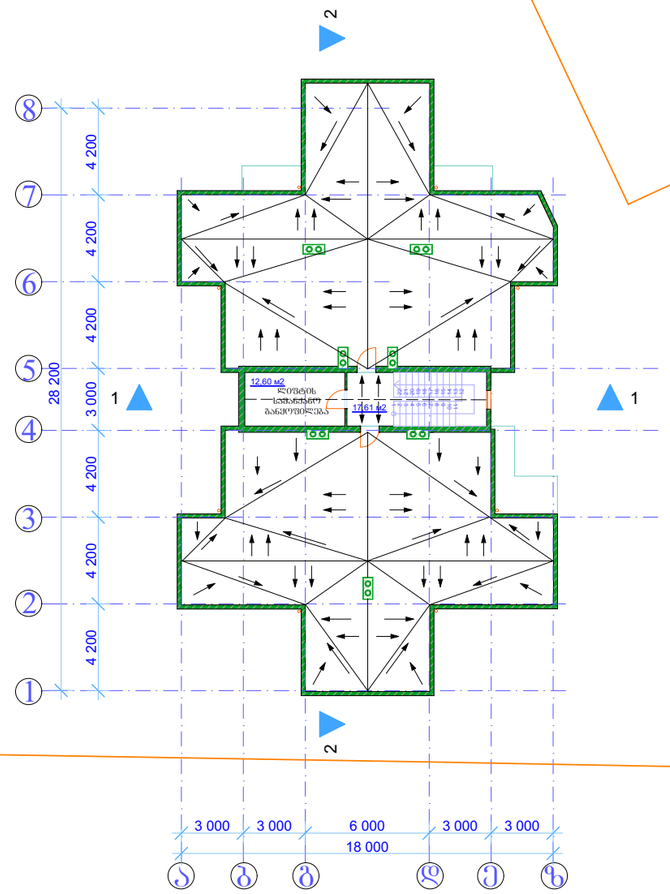

საცხოვრებელი სახლის სართულის არქიტექტორულ-გეგმარებითი მონაცემები:


საერთო ფართი 30.21 მ2

მათ შორის:

1. კიბის შეკრედის ფართი 17.61 მ2

4. დამხმარე ფართი 12.60 მ2

შენიშვნა:
გადახურვა იცვლება მთლიანად. იყო ქანობიანი და ხდება ბრტყელი

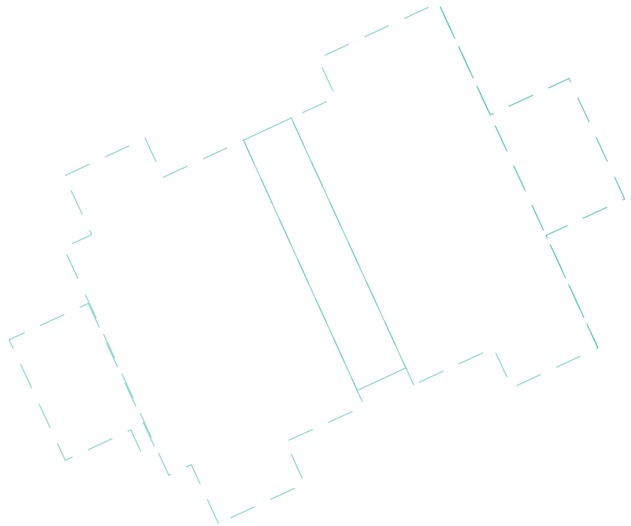

ფორმატი A-3			

შენიშვნები:

1.ნახაზზე ზომები მოცემულია მილიმეტრებში

პირობითი ნიშნები:

საზაფხულო ფართი

სიტუაციური სქემა



დამკვეთი	შ.პ.ს. „ბერმანული სამშენებლო კომპანია“
მისამართი	ქ.ბათილისი, ჩარგლის ქ. №79
პროექტის სახელწოდება	მრავალბინიანი მრავალფუნქციური საცხოვრებელი სახლი

თანამდებობა	გვარი	ხელმოწერა	თარიღი
დირექტორი	ლ.შენგელია		
მთ.არქიტექტ.	ზ.ქანთარია		
მთ.კონსტრუქ.	ა.კორკოტაშვილი		
შესრულა	ზ.ქანთარია		
შეამოწმა	ა.კორკოტაშვილი		

შ.პ.ს. „ბერმანული სამშენებლო კომპანია“

მასშტაბი	1:200	ნახაზი
თარიღი	10/10/2014	სახურავის გეგმა

სტადია	ფურცელი	ფურცლები
პროექტი		