Wrili "1-1"

m. 1:100

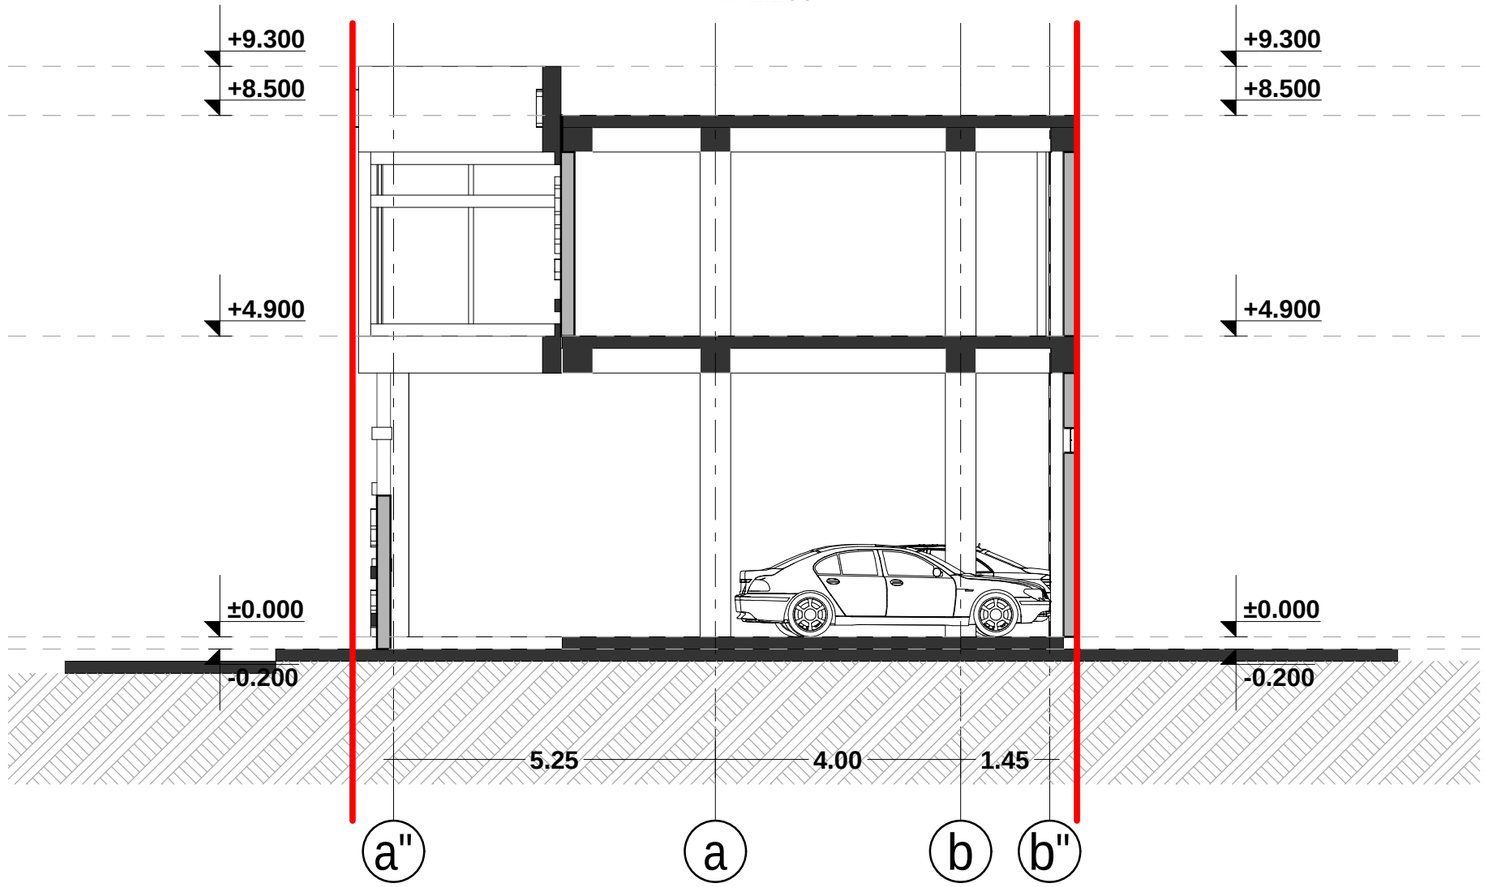

Wrili "2-2"
m. 1:200

