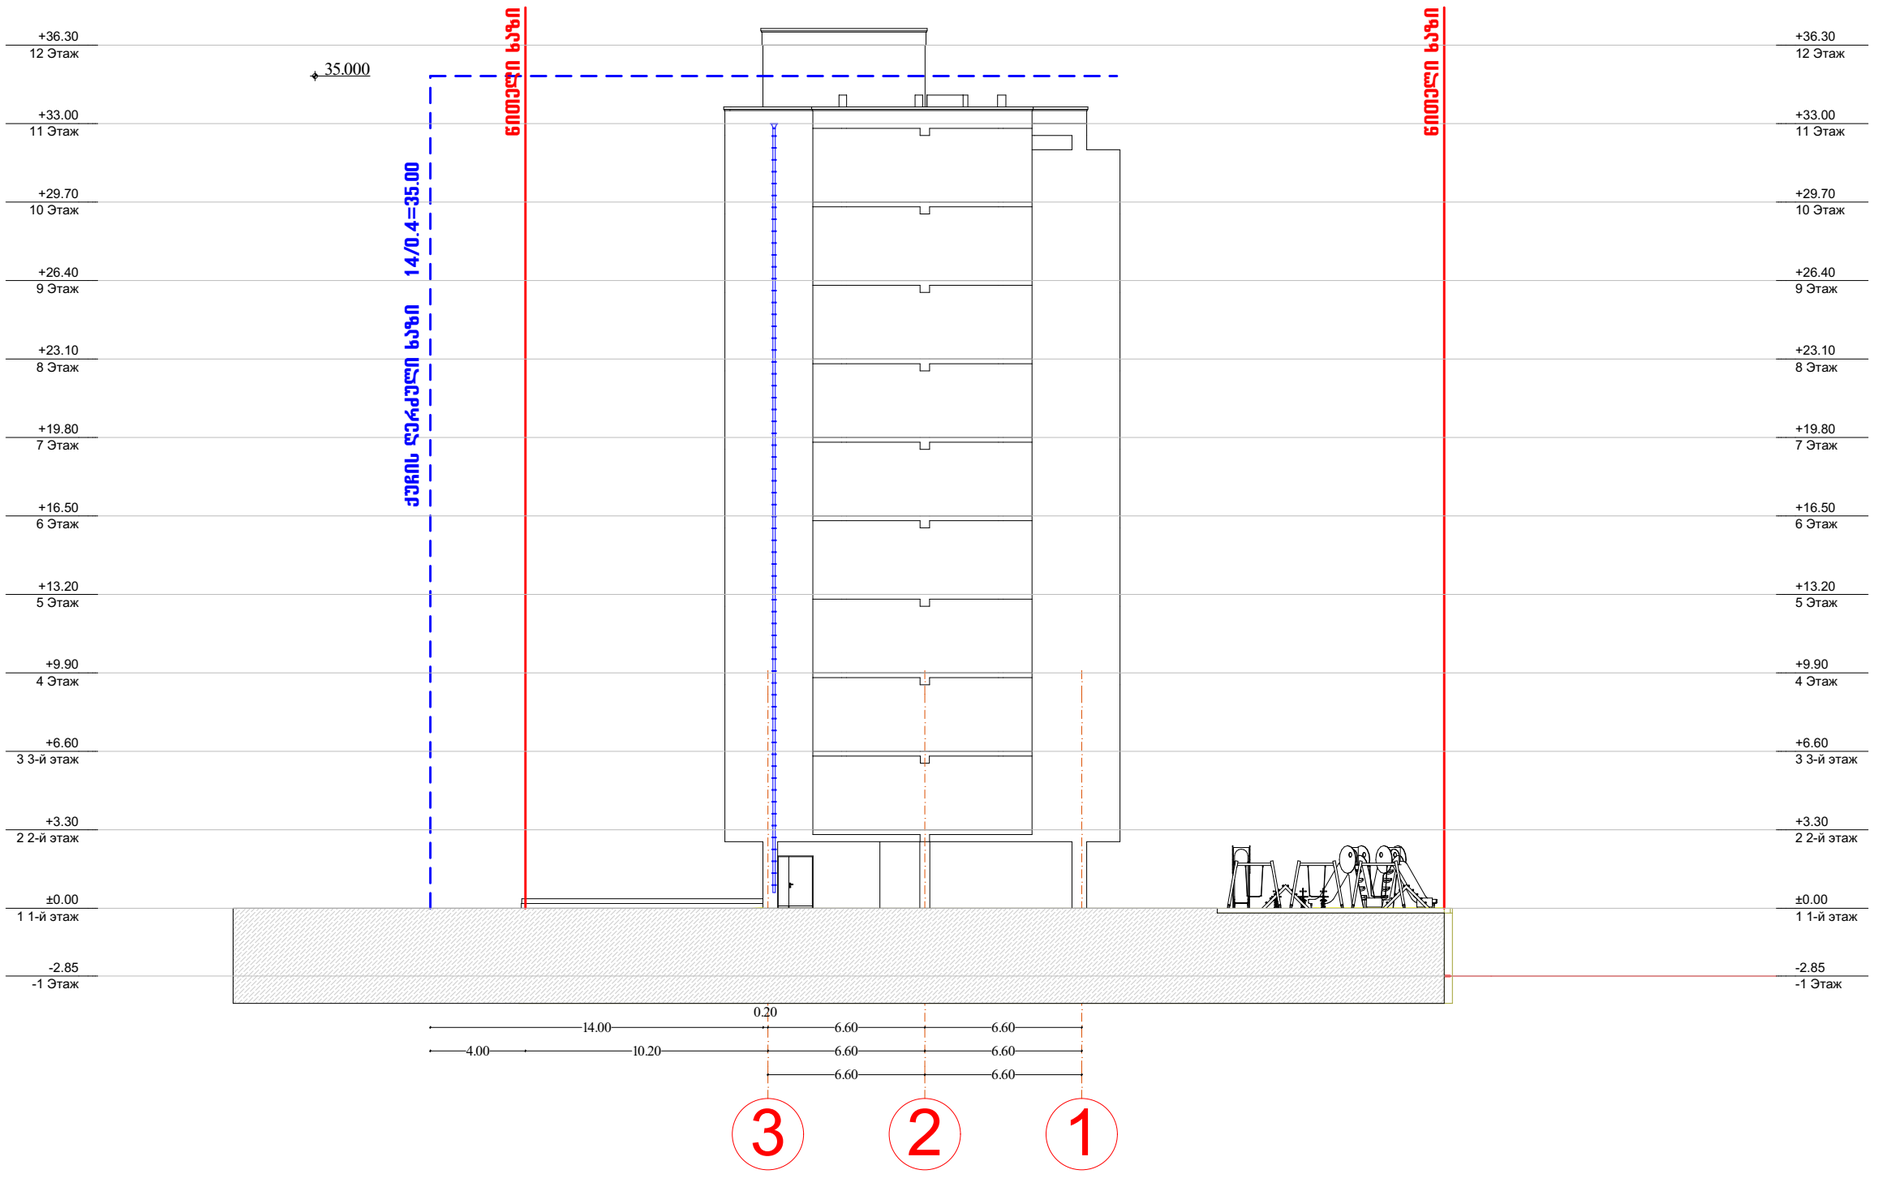

მასშტაბი		A-3

ექსპლიკაცია

საკადასტრო საზღვარი

წყლის გადაყვანა

განაშენიანების რეგულირების ხაზი.

განაშენიანების საგალდებულო ღერძი ხაზი.

პრ. დასახელება

დამკვეთი

შემსრულებელი

შ.პ. გიორგი ბექუაშვილი

პ/ნ 01025001691

თანამდებობა	გვარი	ხელმოწერა
პრ.პეპორი	გ.ბექუაშვილი	
შეასრულა	გ.ბექუაშვილი	

ნახაზის დასახელება

ტრანსპორტის მოძრაობისა და პარკირების სქემატური ნახაზი

სტადია	ფურცელი№	ფურცლები
პრ		