საქართველოს
ქ. თბილისის მერია
სსიპ თბილისის არქიტექტურის სამსახური


ქ. თბილისი, ლ.ქიაჩელის ქუჩა, 2329 კვ.მ არასასოფლო-სამეურნეო დანიშნულების მიწის ნაკვეთის
ბ ე ბ მ ა
საშუძველი:

სამსახურის უფროსი

სიტუაციური სქემა
მ. 1:2000




ქალაქმშენებლობითი პირობების განყოფილება		
განყოფილების უფროსი:		
მთავარი სპეციალისტი:		
საინვესტიციო განყოფილება		
განყოფილების უფროსი:		
მთავარი სპეციალისტი:		
მიწის ნაკვეთის ფუნქცია და ქალაქმშენებლობითი პირობების პარამეტრები		

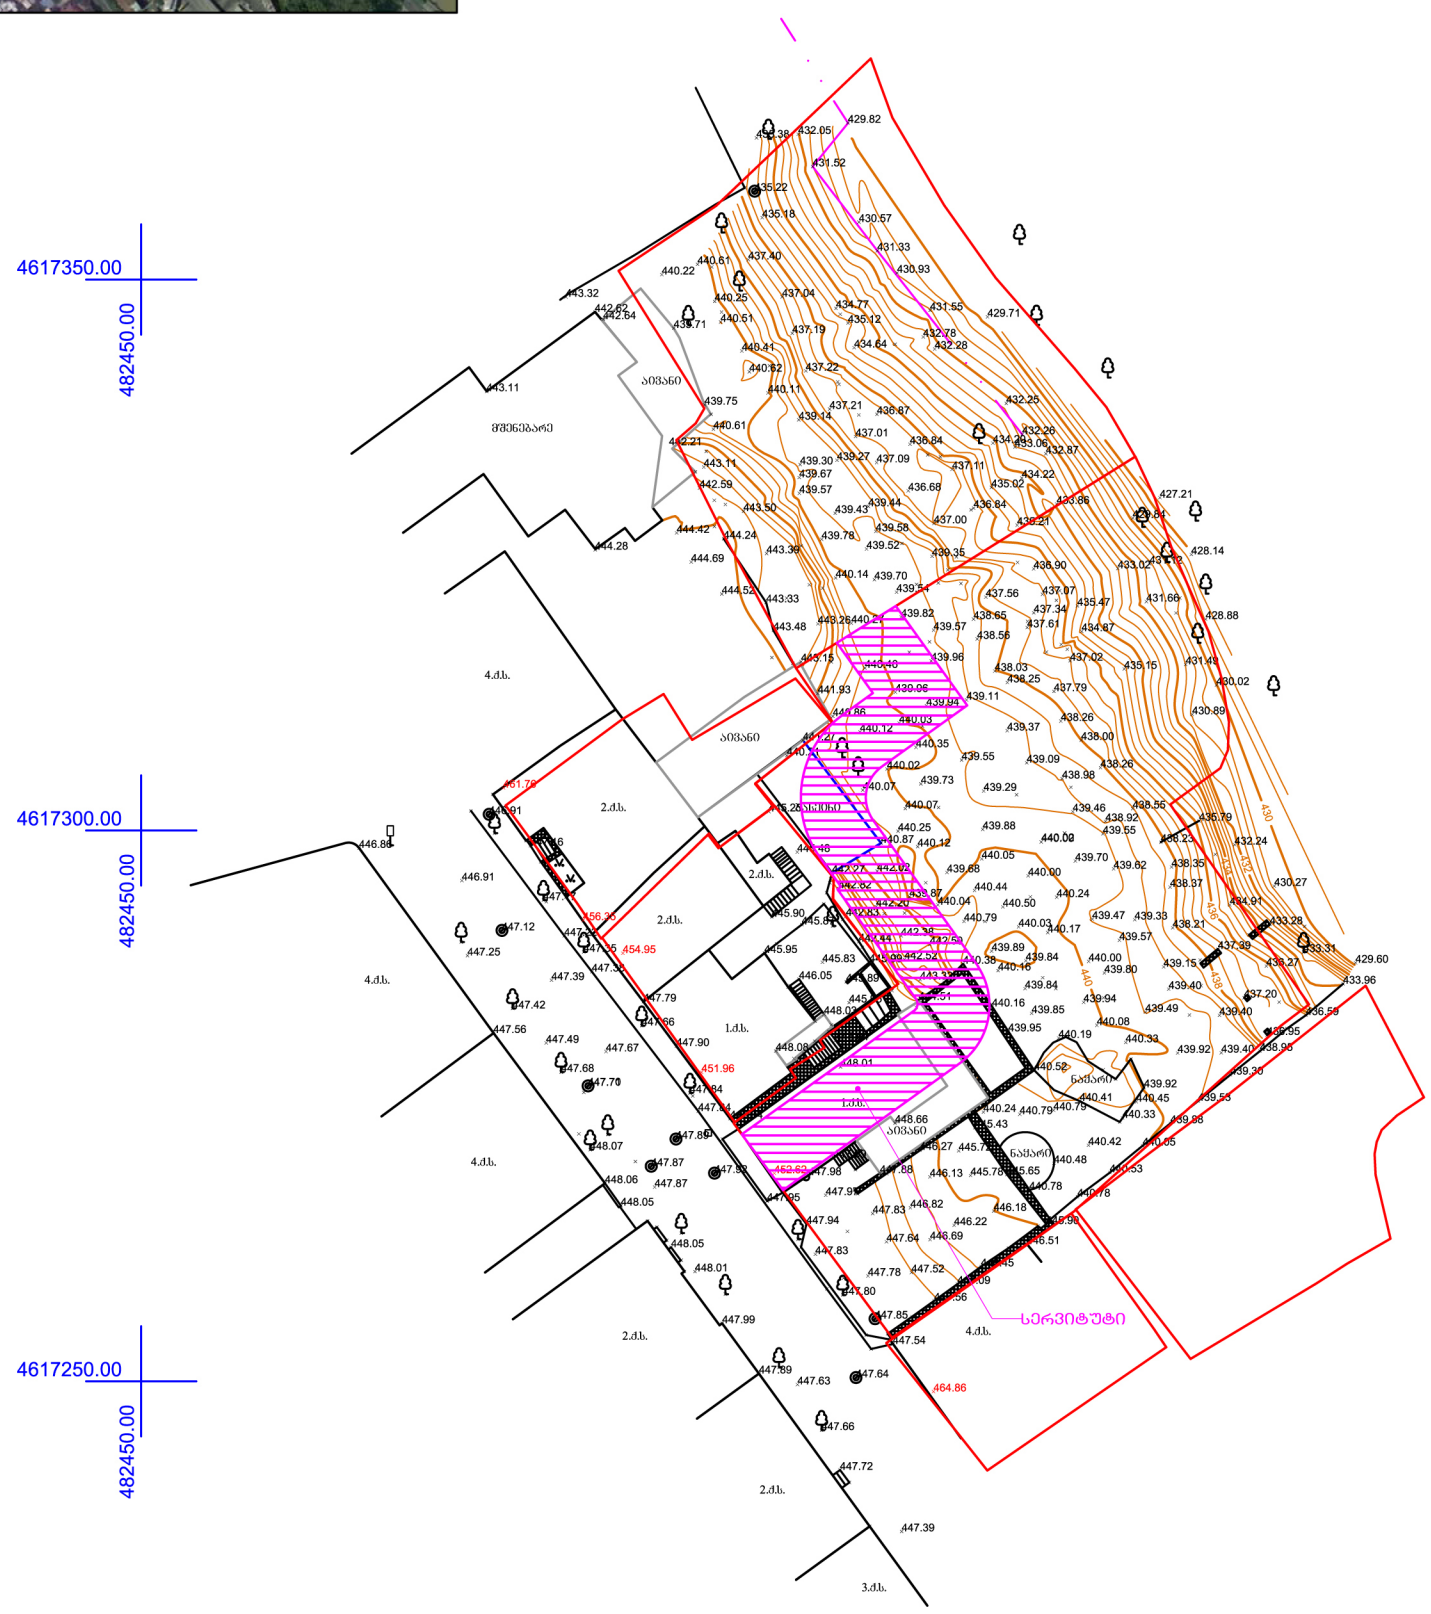

პირობითი აღნიშვნები

ძ.ს. შენობა	ნაკვეთის საზღვარი	სამეთვალყურეო ბა	ბაზონი
ბეტონი	ბოძარი	ბარე განათება	ძარსაცავი ზოლი
ხეტკის ღობე	კედელი	ხეები	464.86 შენობის სიმაღლე
	რკინა-ბეტონის ღობე		UTM- საერთაშორისო

შპს „ტერაბრაფიკი“		
დირექტორი		შ. ფხაკაძე
კომპიუტერული უზრუნველყოფა		ი. თალაკვაძე
აზომვა შესრულა		ვ. არდვლიანი
დამკვეთი		
მასშტაბი 1:500		9.08.2017

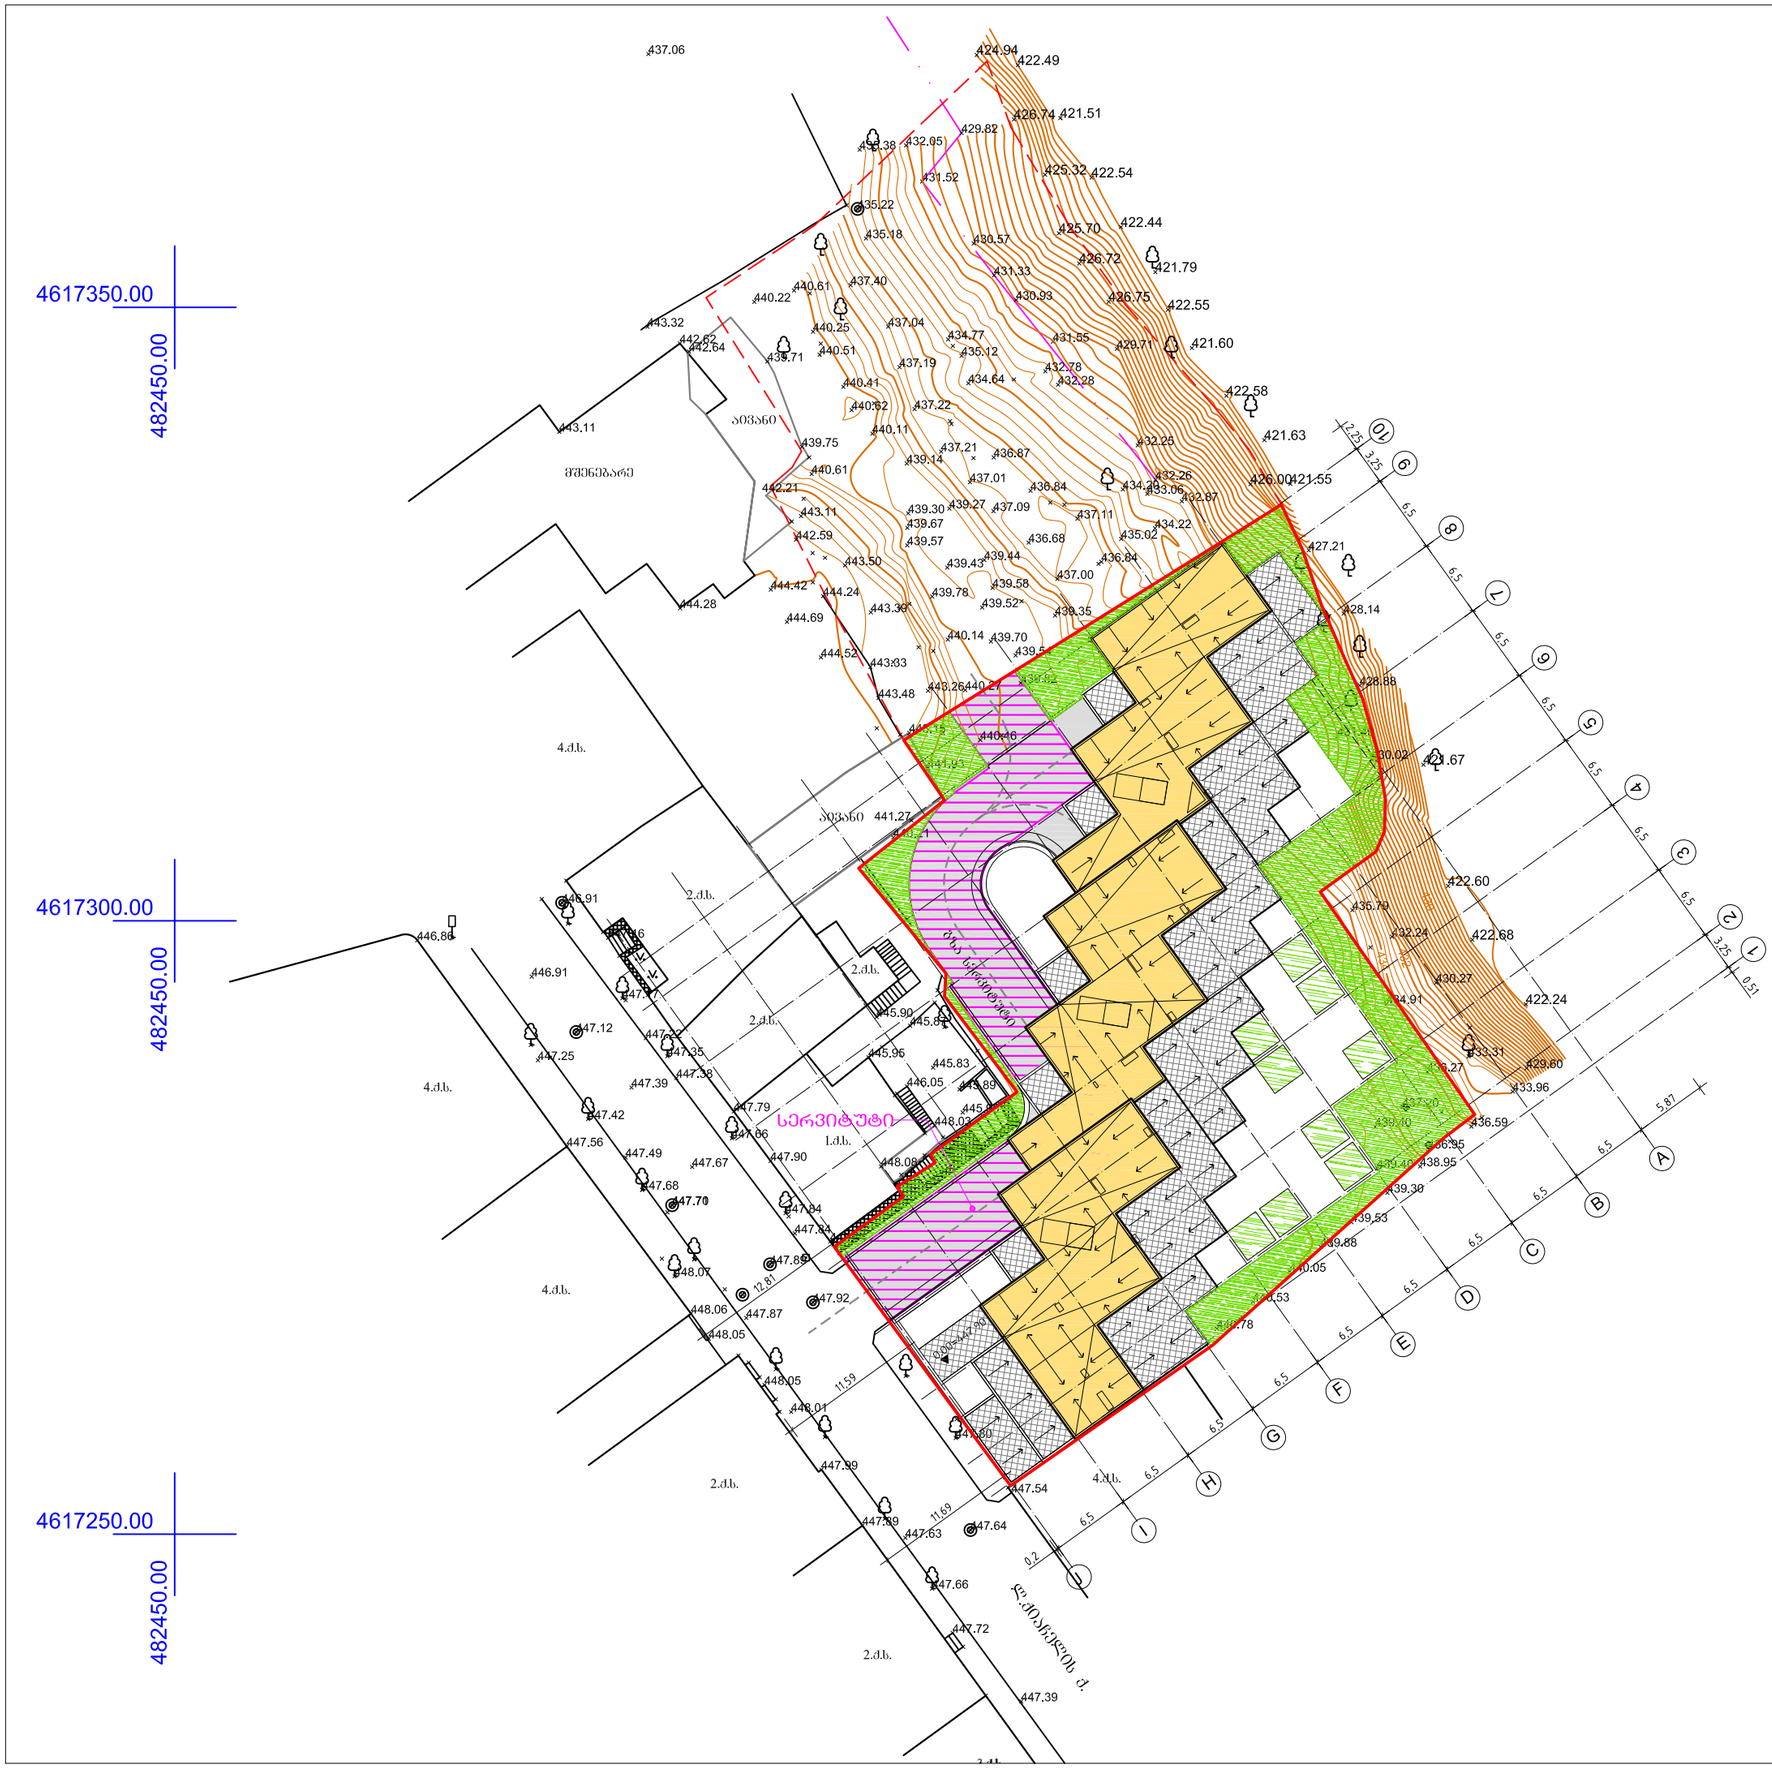
4617350.00
482450.00
4617300.00
482450.00
4617250.00
482450.00
სერვიტუტი
ქ. ქიაჩელის ქ.
4.ქ.ხ.
2.ქ.ხ.
1.ქ.ხ.
ბოძი ელექტრო
ბოძი
ხე
ბორდიური
ღობე
ბეტონის ღობე
ბეტონის ბოძი
ბეტონის ბორდიური
ასფალტი
ბეტონის ასფალტი
ბეტონის ფილა
ბეტონის ნაკეთობა
ბეტონის ნაკეთობა
ბეტონის ნაკეთობ