



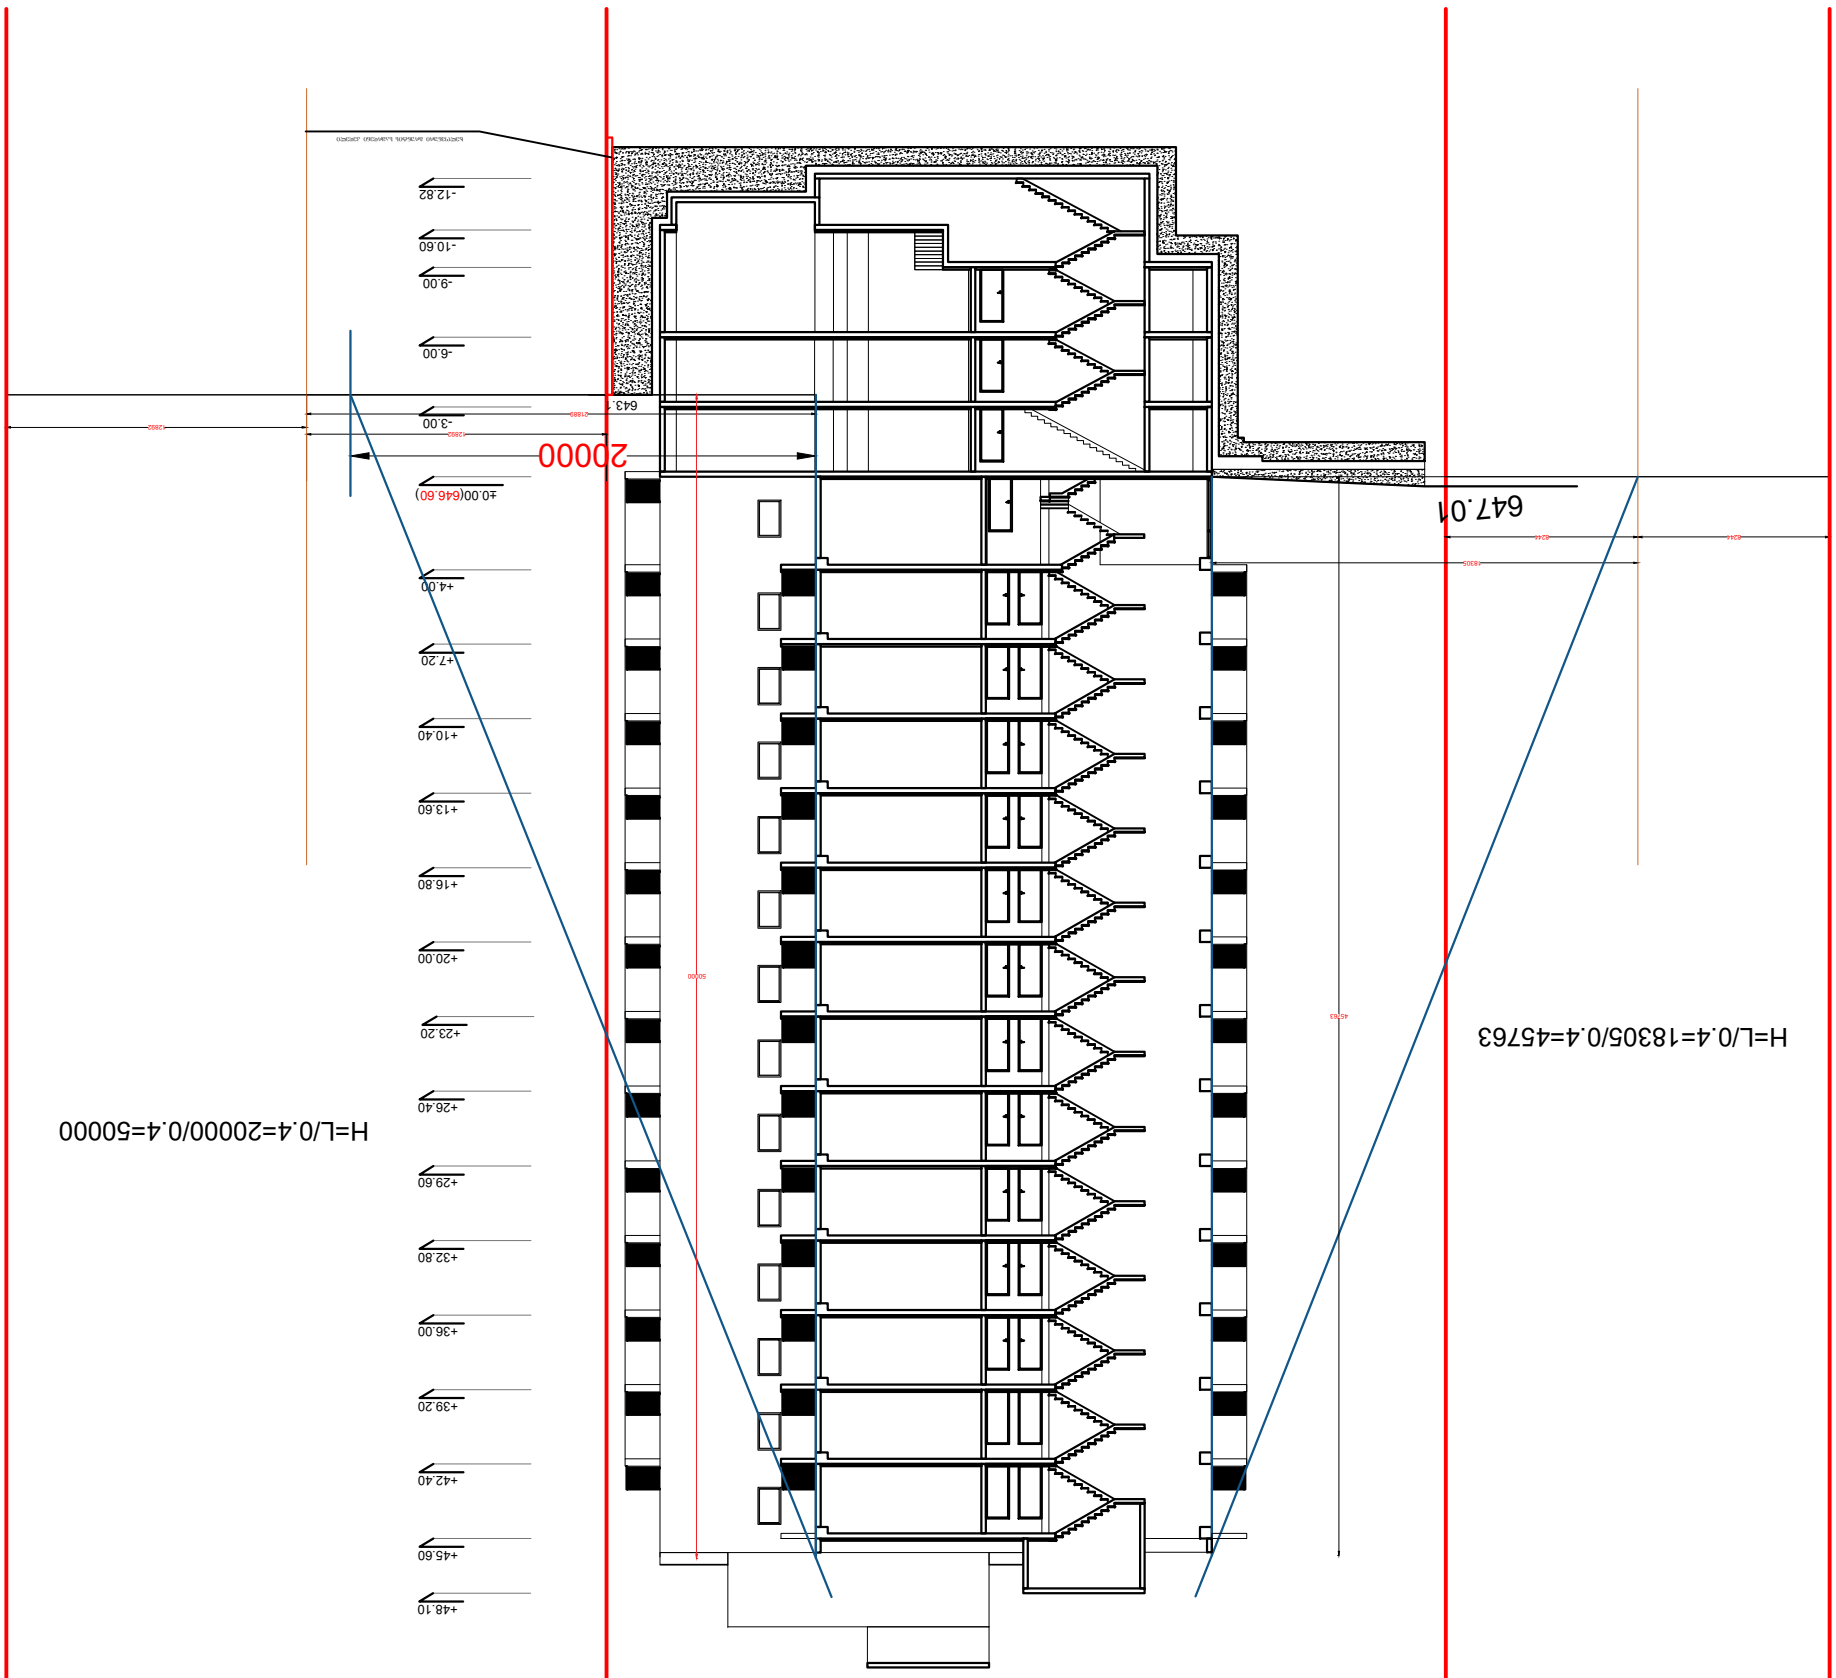

ჭრილი 2-2

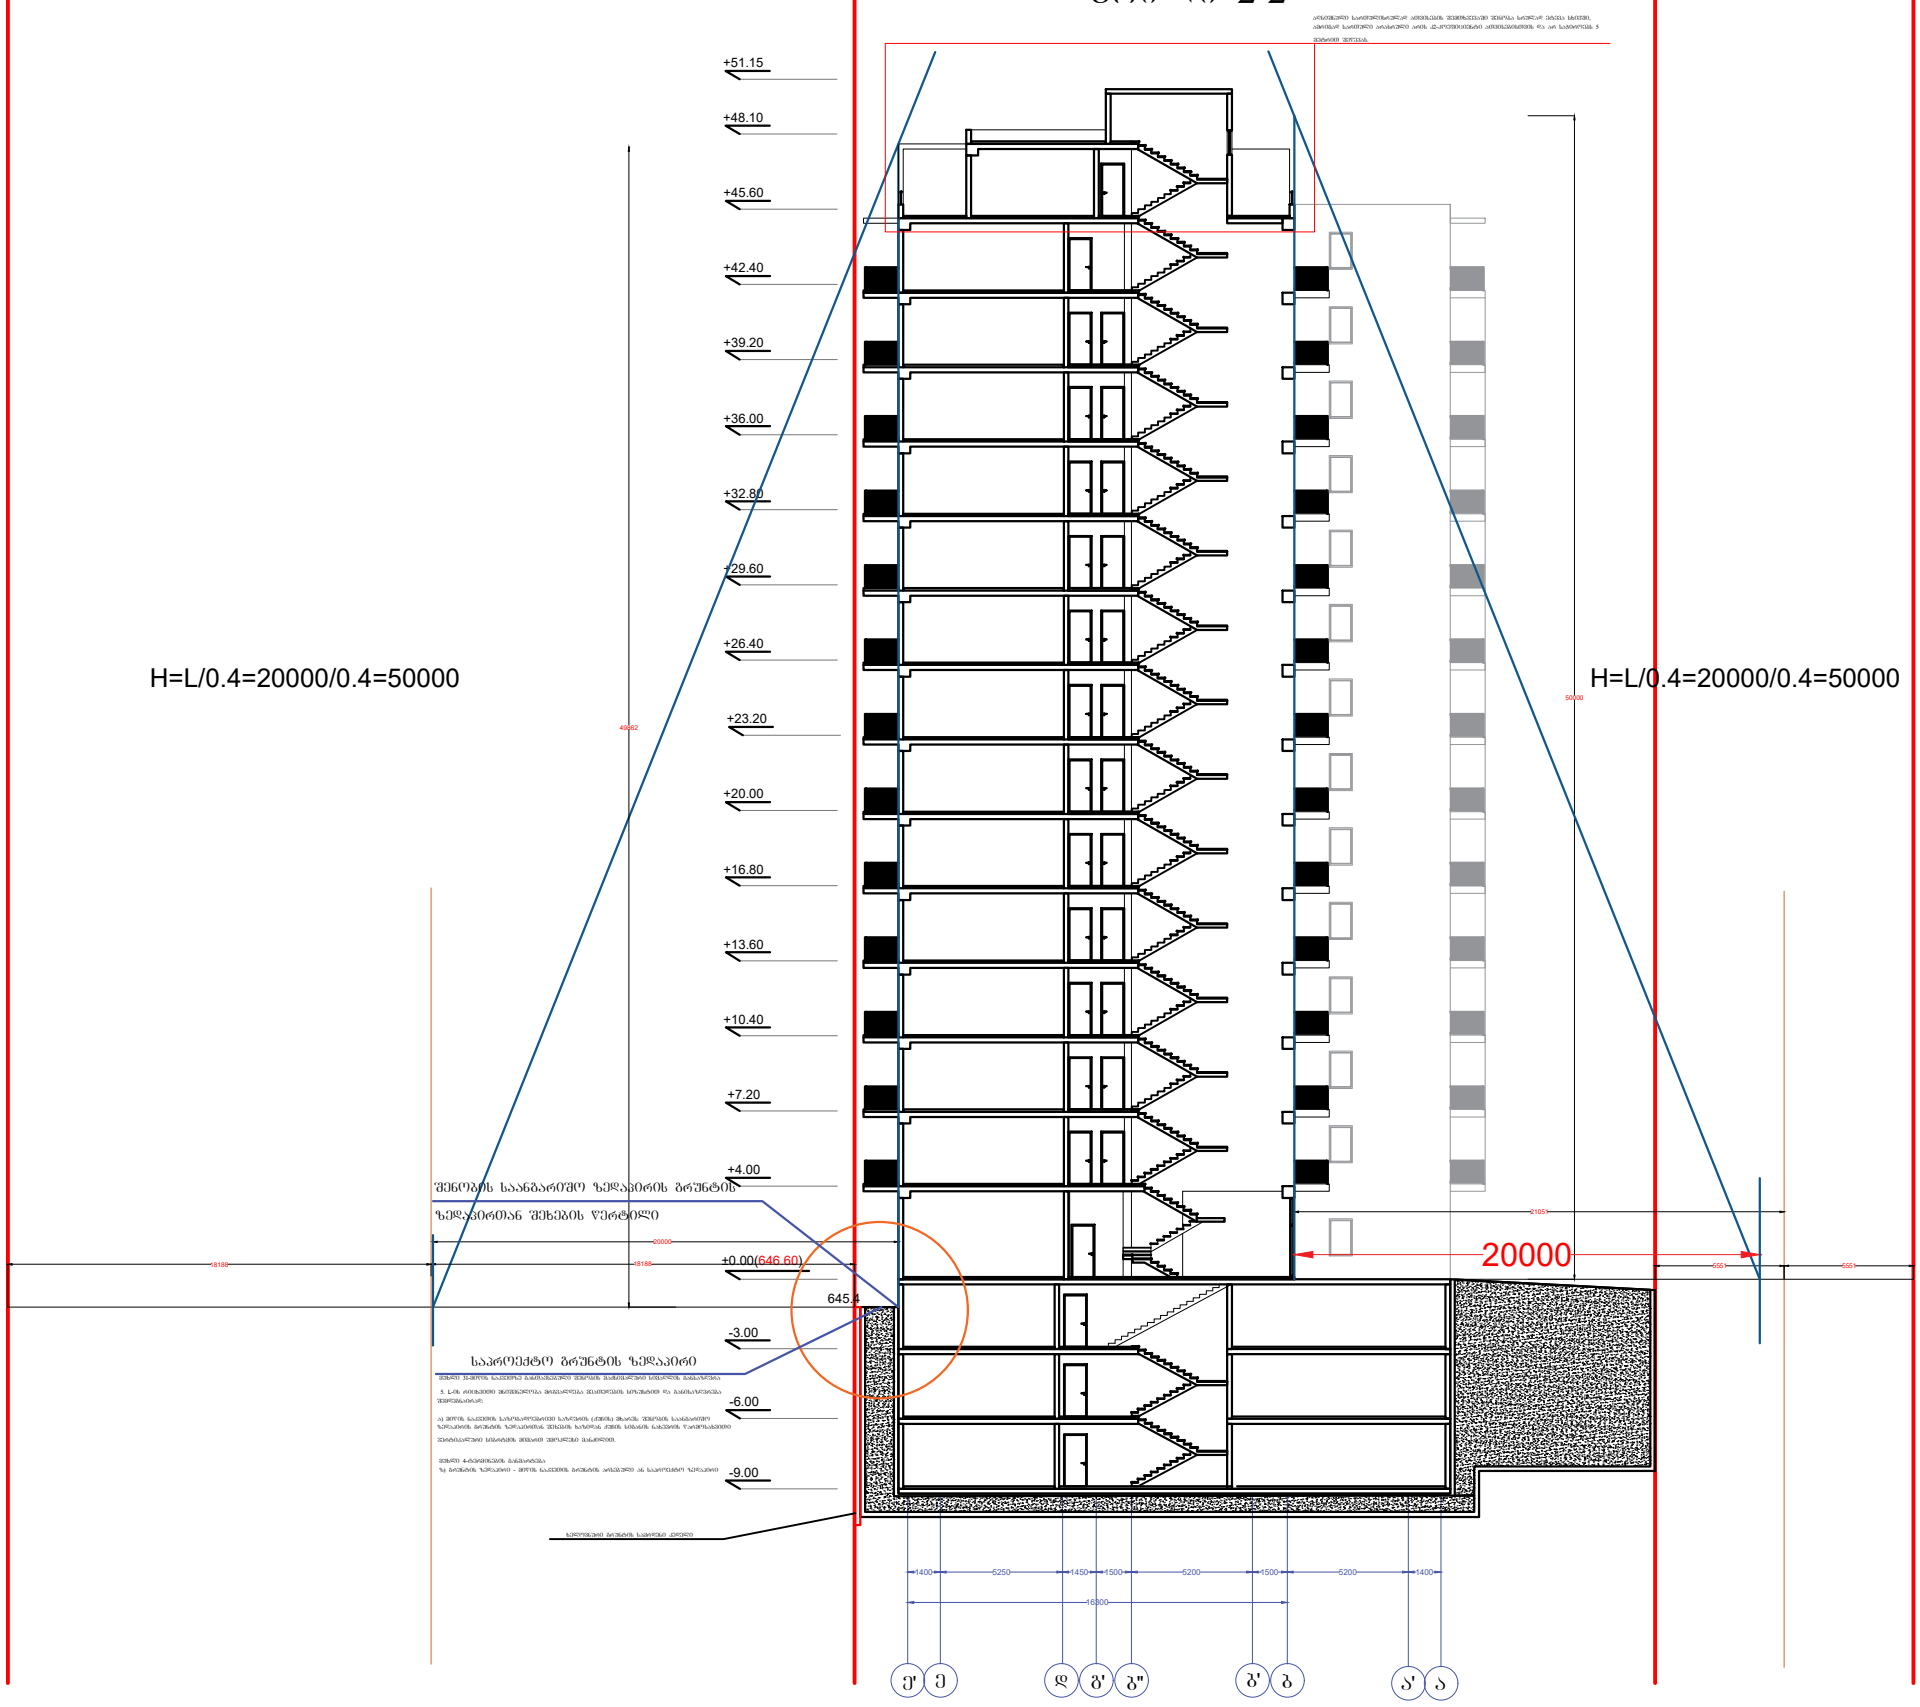

პროექტი ქ.თბილისი, ნუცუბიძის IV მ/რ №13-ის მიმდებარედ	მასშტაბი 1:250	ფურცელი A3	თარიღი 2017
	დირექტორი	ა. ჩერქეზიძე	
ნახაზი ჭრილი 1-1	არქიტექტორი	გ. ნანსქანი	
	3D ვიზუალიზაცია	დ. პაპიძე	

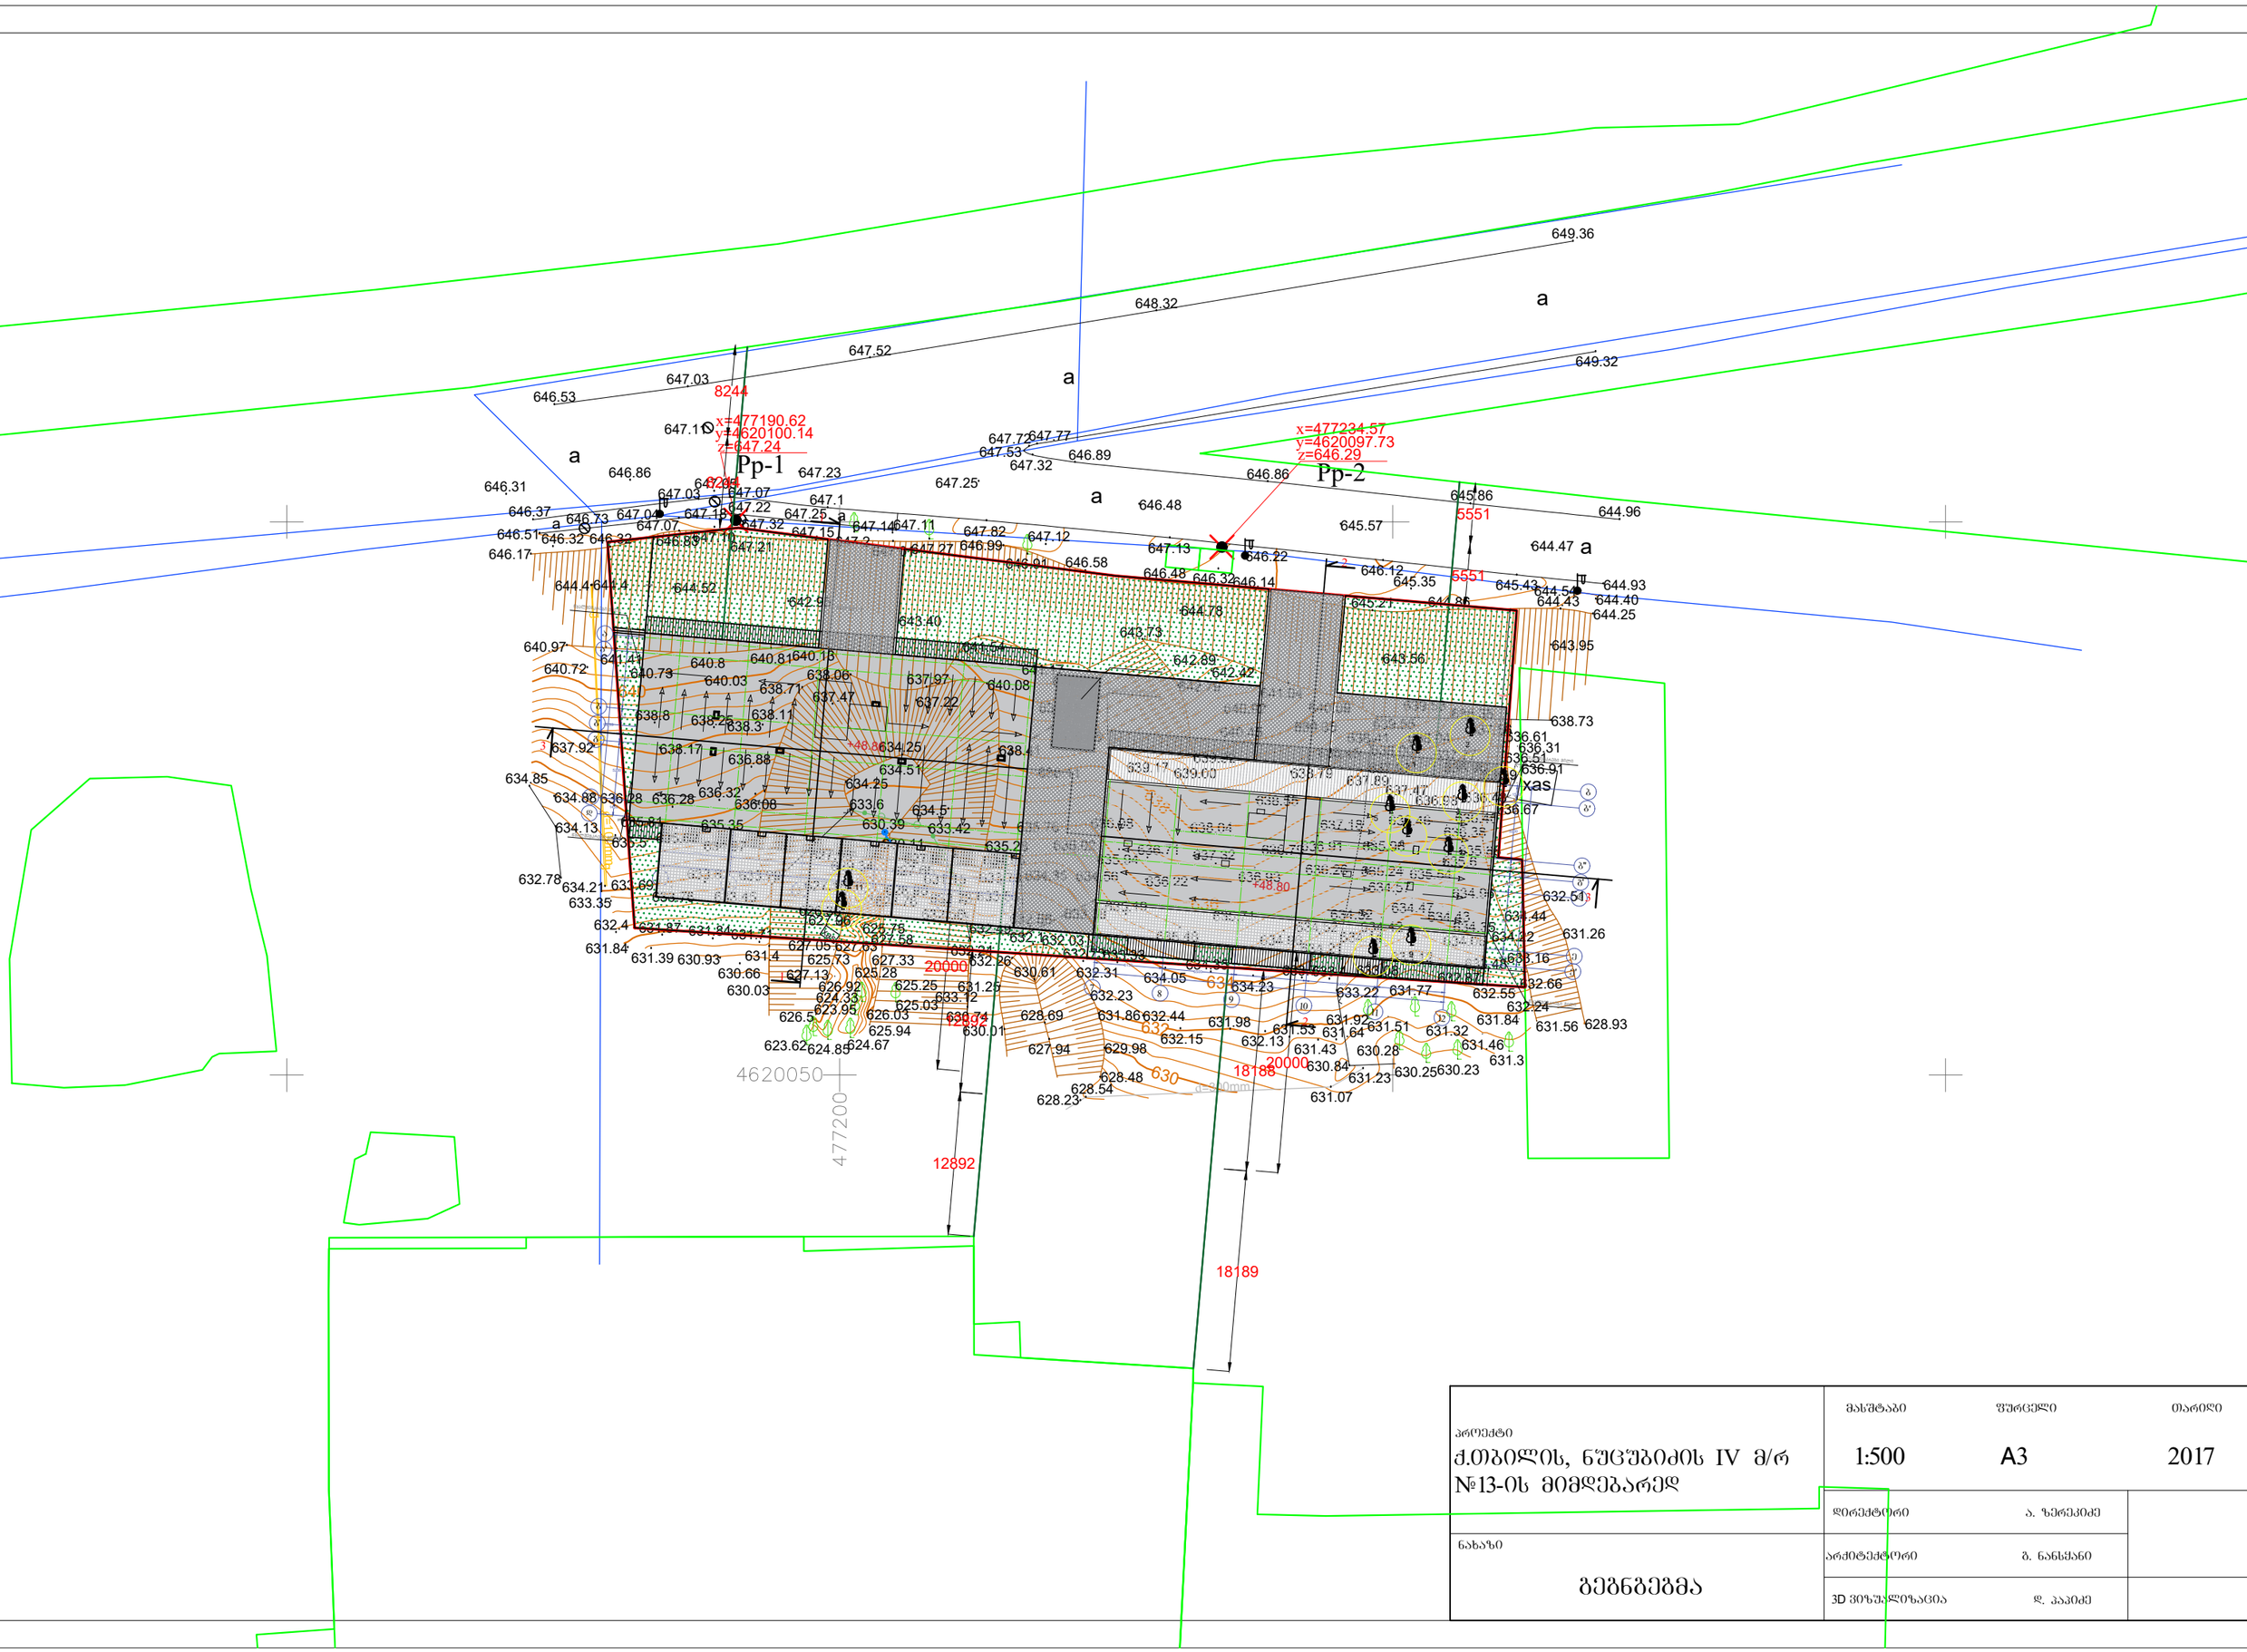

პროექტი	მასშტაბი	ფურცელი	თარიღი
ქ.თბილისს, ნუცუბიძის IV მ/რ №13-ის მიმდებარედ	1:500	A3	2017
	დირექტორი	ა. ზერეკიძე	
ნახაზი	არქიტექტორი	ბ. ნანსქანი	
გეგმა	3D ვიზუალიზაცია	დ. პაპიძე	