


















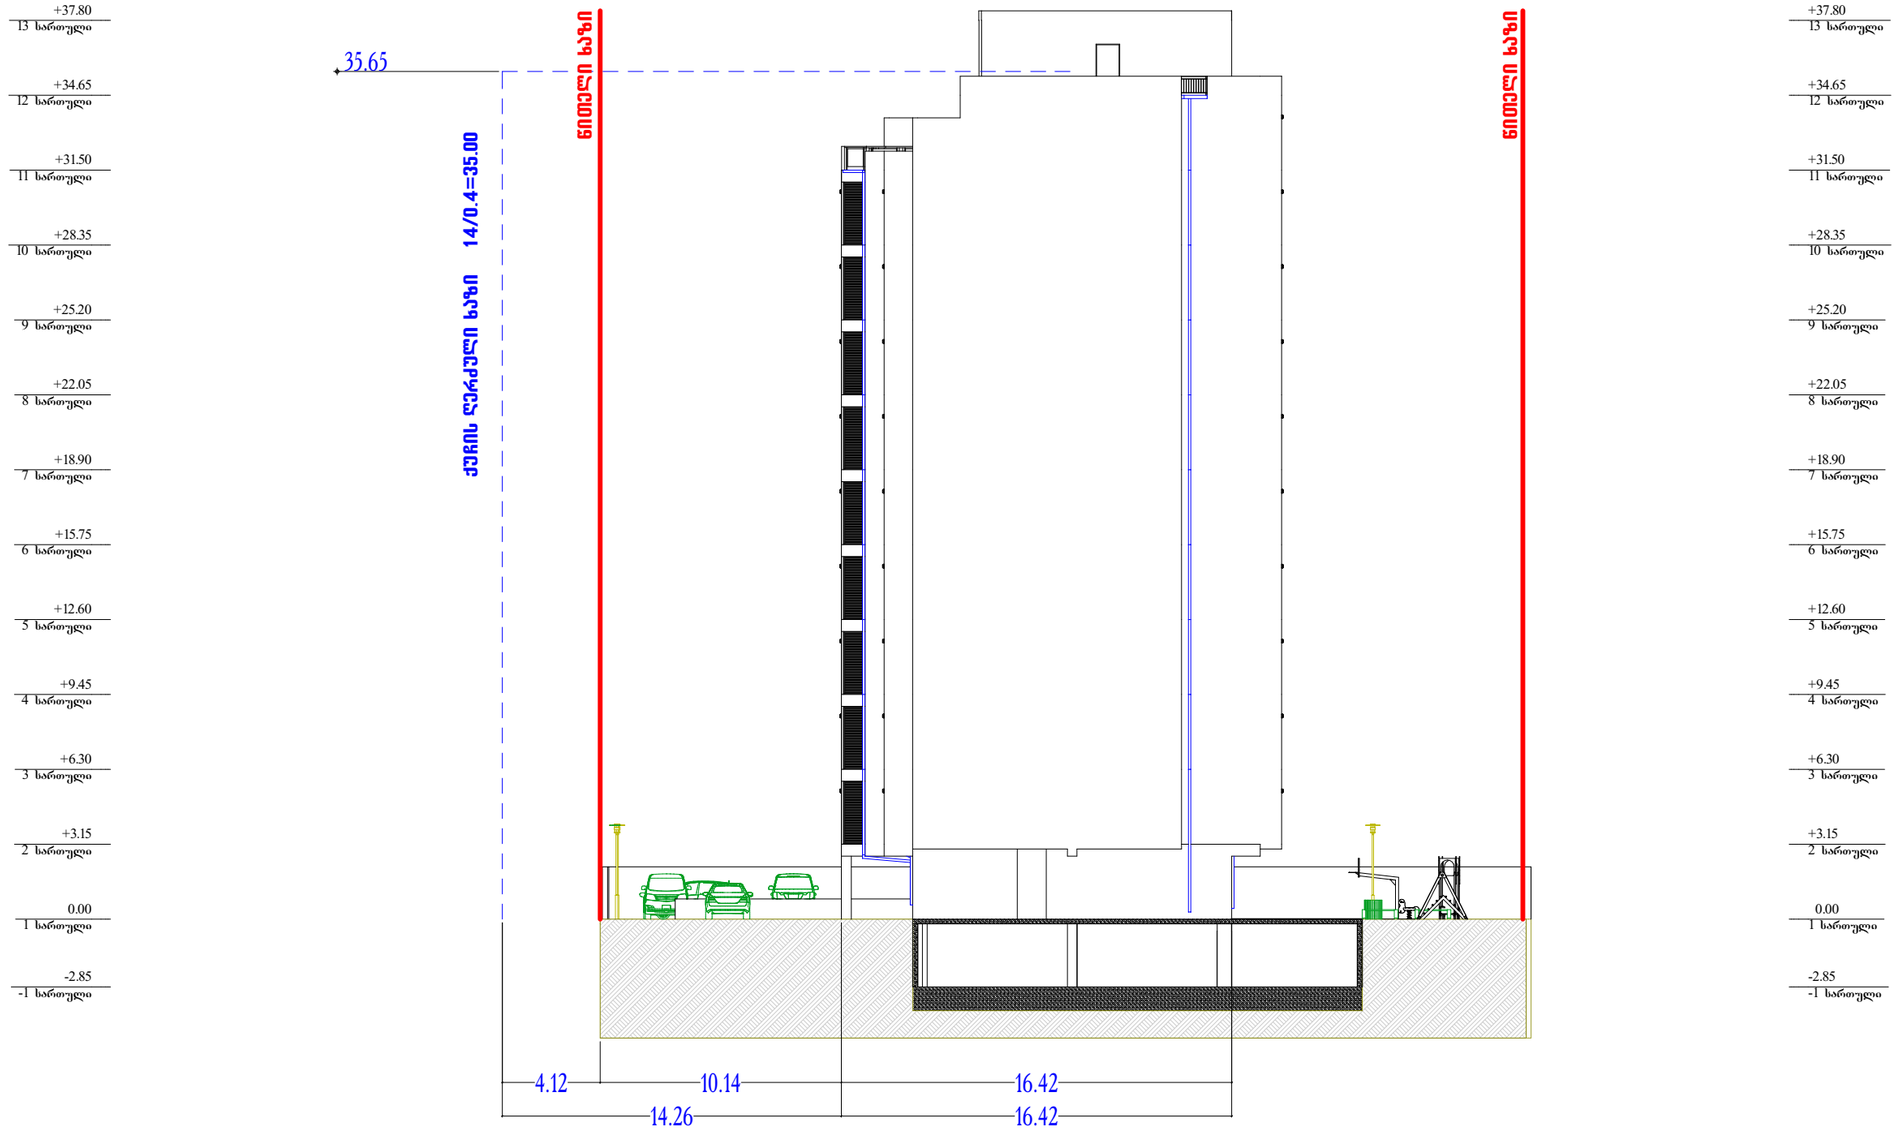

მასშტაბი		A-3

ექსპლიკაცია

საკადასტრო საზღვარი

წყლის გადაყვანა

განაშენიანების რეგულირების ხაზი.

განაშენიანების საგალდებულო ლურჯი ხაზი.

პრ. დასახელება

დამკვეთი

შემსრულებელი

შ.პ. გიორგი ბექუაშვილი

პ/ნ 01025001691

თანამდებობა	გვარი	ხელმოწერა
პრ.პეპორი	გ.ბეჭუაშვილი	
შეასრულა	გ.ბეჭუაშვილი	

ნახაზის დასახელება

სიმაღლის განსაზღვრა

სტადია	ფურცელი№	ფურცლები
პრ		