საქართველო

№
№

ქ. თბილისის მერიის
საჯარო სამართლის იურიდიული პირი
თბილისის არქიტექტურის სამსახური

მისამართი: ქ. თბილისი, ჭუჭა ბიძინა კვერნაძე №10

ფართობი: 7604 კვ.მ. არასასოფლო-სამეურნეო საკ.კ 01.10.13.033.100

მოსარგებლე: შ.პ.ს. "ტიფლის ბიზნეს ცენტრი"

სიტუაციური ნახაზი

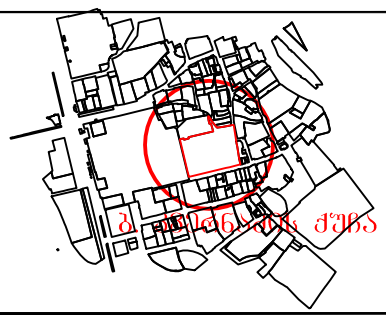

განყოფილების უფროსი		
მთავარი სპეციალისტი		

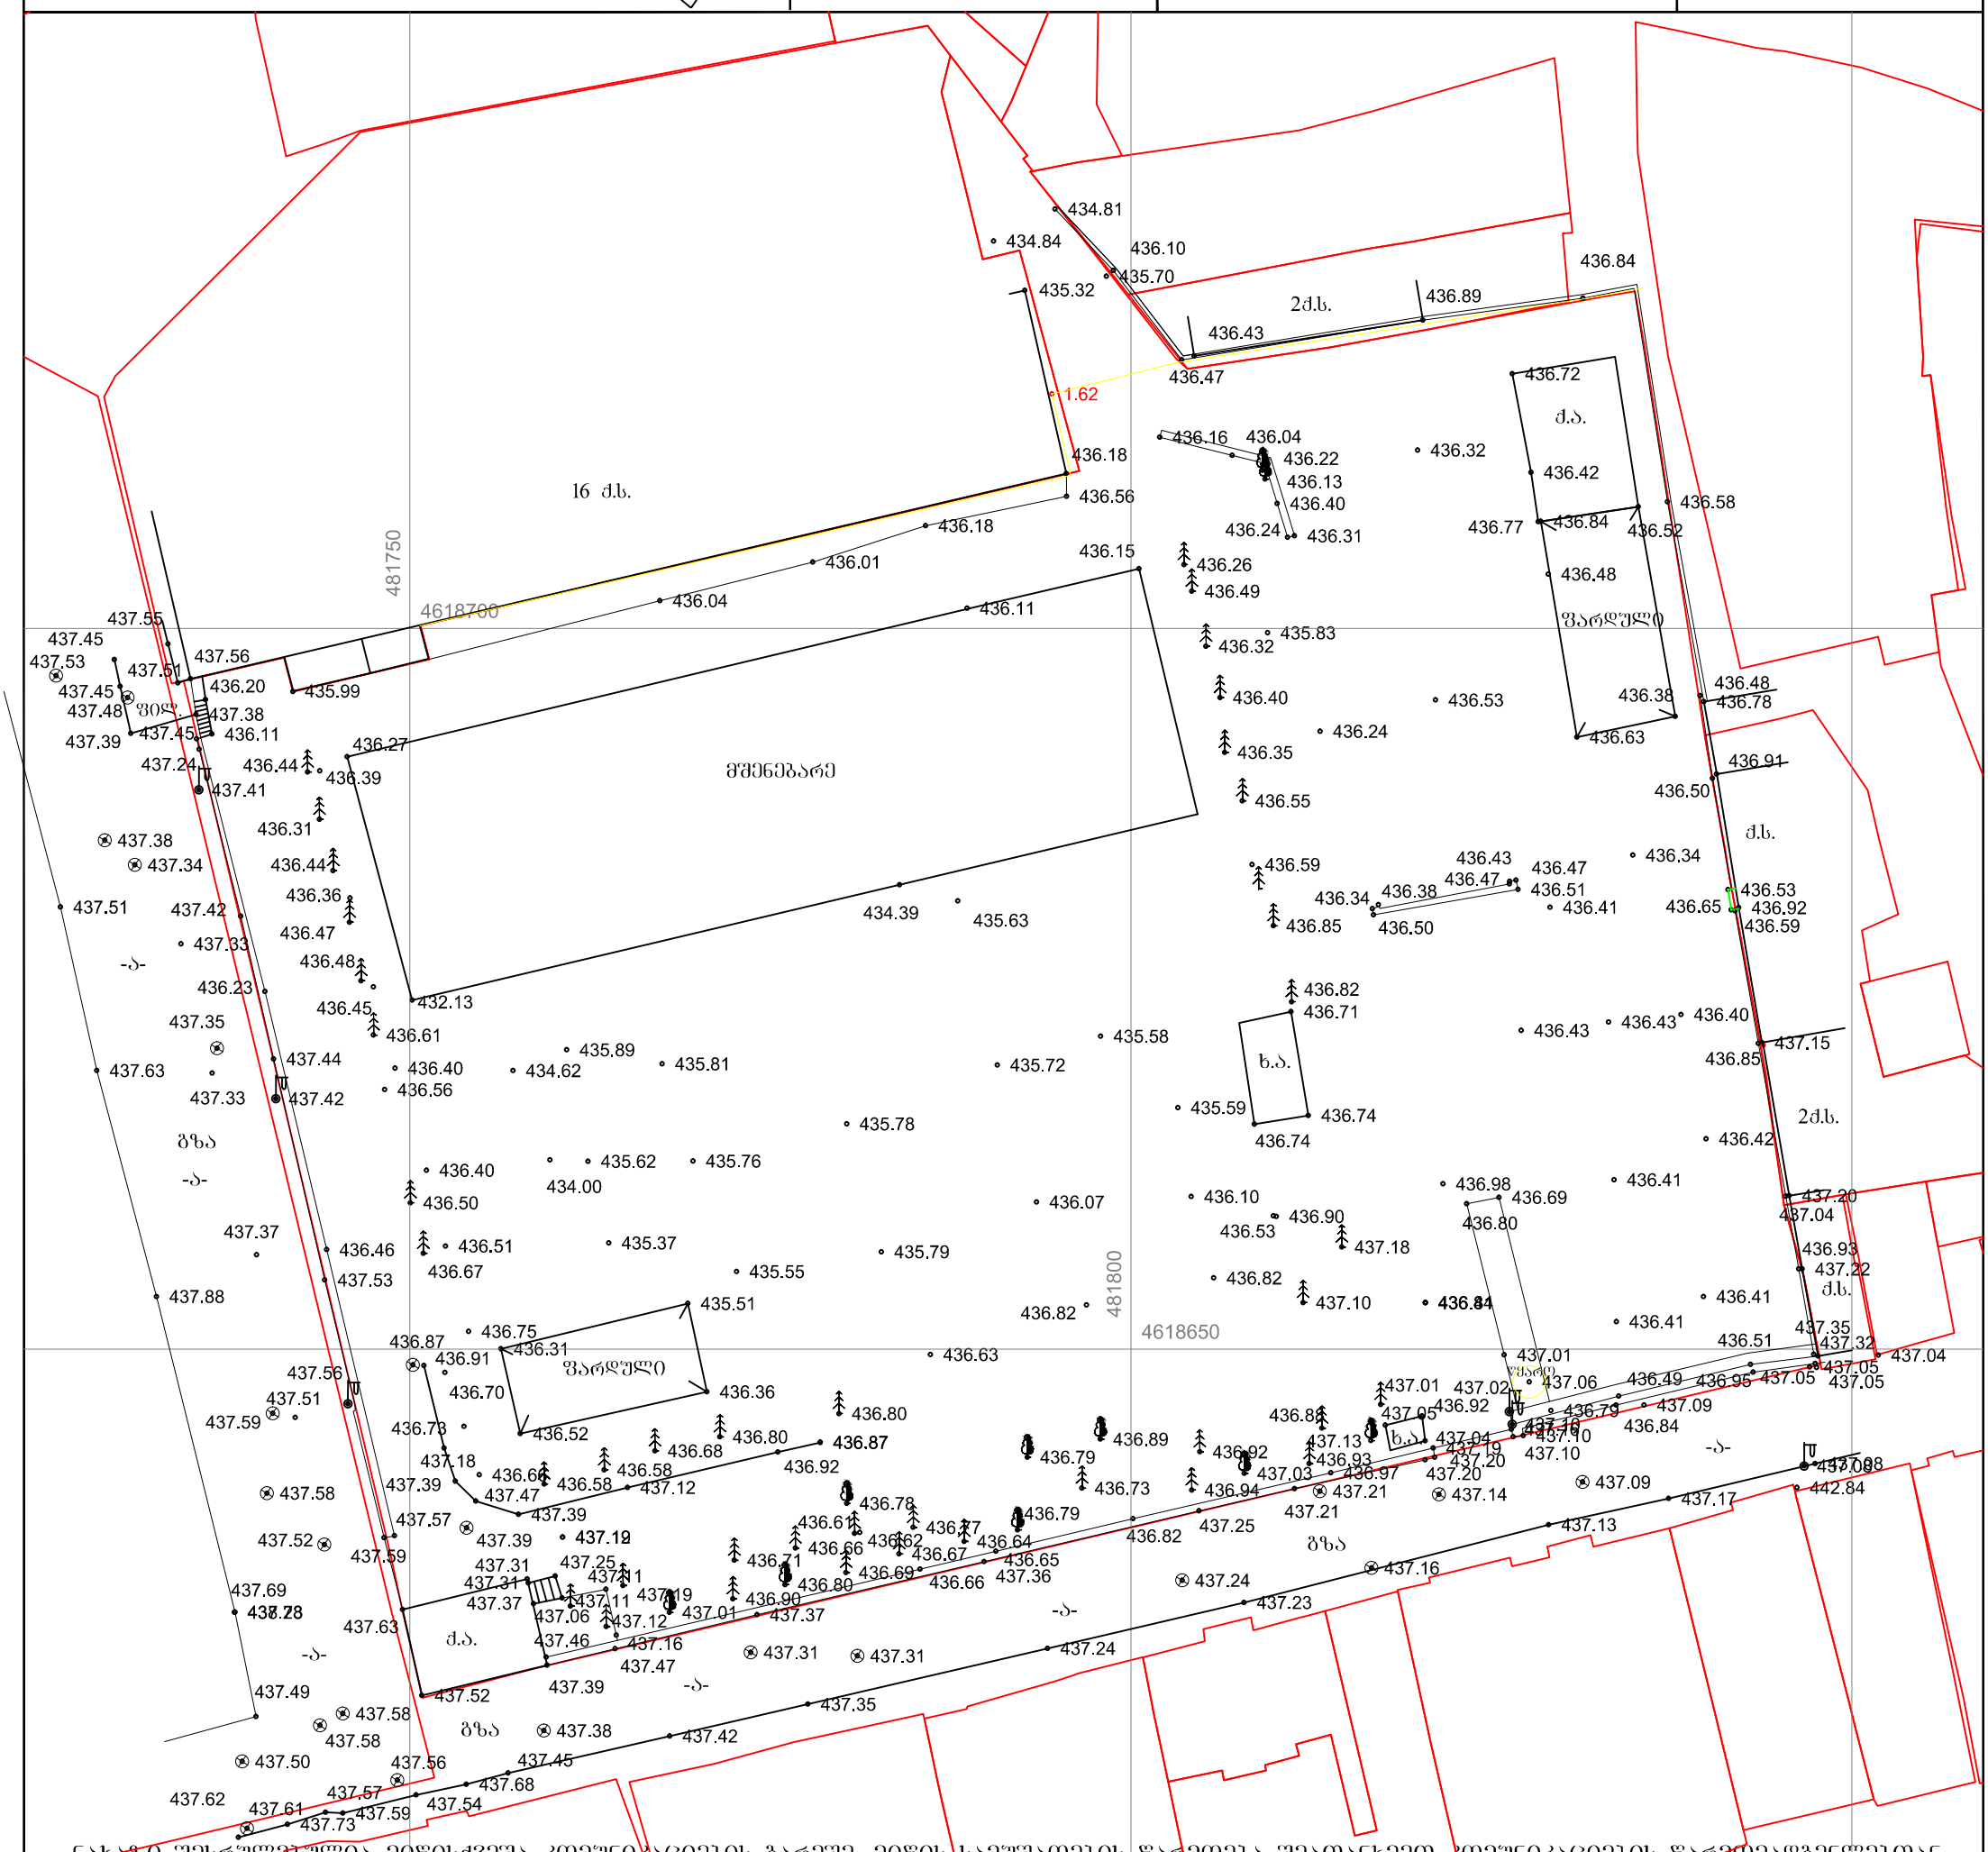
16 ძ.ს.
2ძ.ს.
ძ.ა.
ბაღი
ფარდული
მშენებარე
ბაღი
ბაღი
ბაღი

საქართველო

№——
№——

ქ. თბილისის მერიის
საჯარო სამართლის იურიდიული პირი
თბილისის არქიტექტურის სამსახური

მისამართი: ქ. თბილისი, ქუჩა ბიძინა კვერნაძე №10

ფართობი: 7604 კვ.მ. არასასოფლო-სამეურნეო საკ.კ 01.10.13.033.100

მოსარგებლე: შ.პ.ს. "ტიფლის ბიზნეს ცენტრი"

სიტუაციური ნახაზი

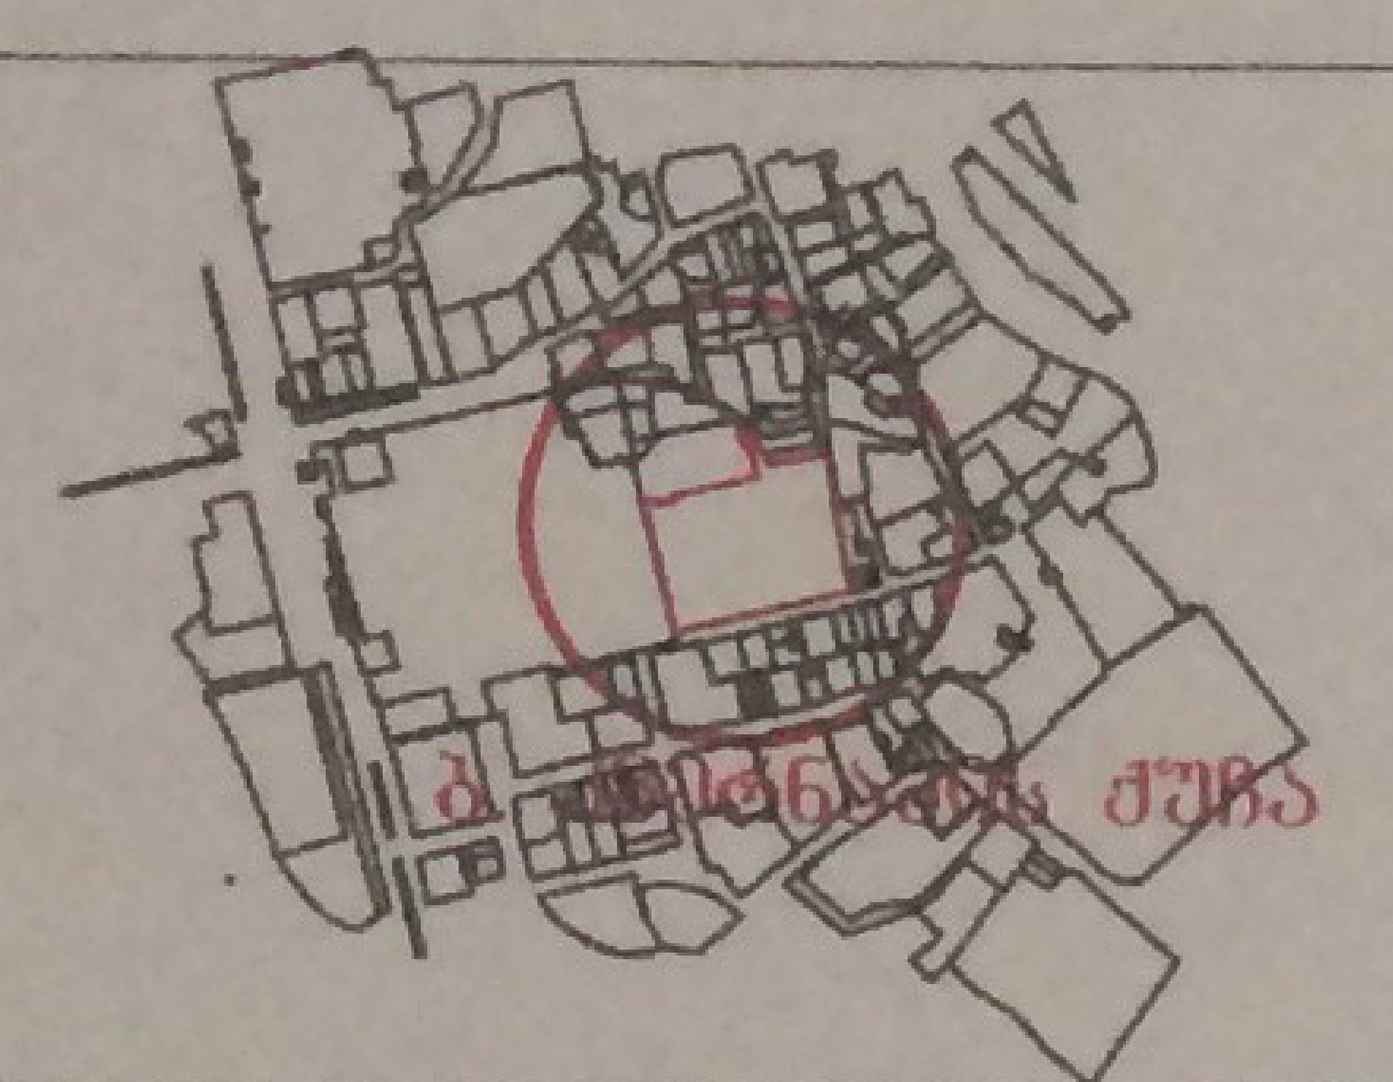

განყოფილების უფროსი	
მთავარი სპეციალისტი	

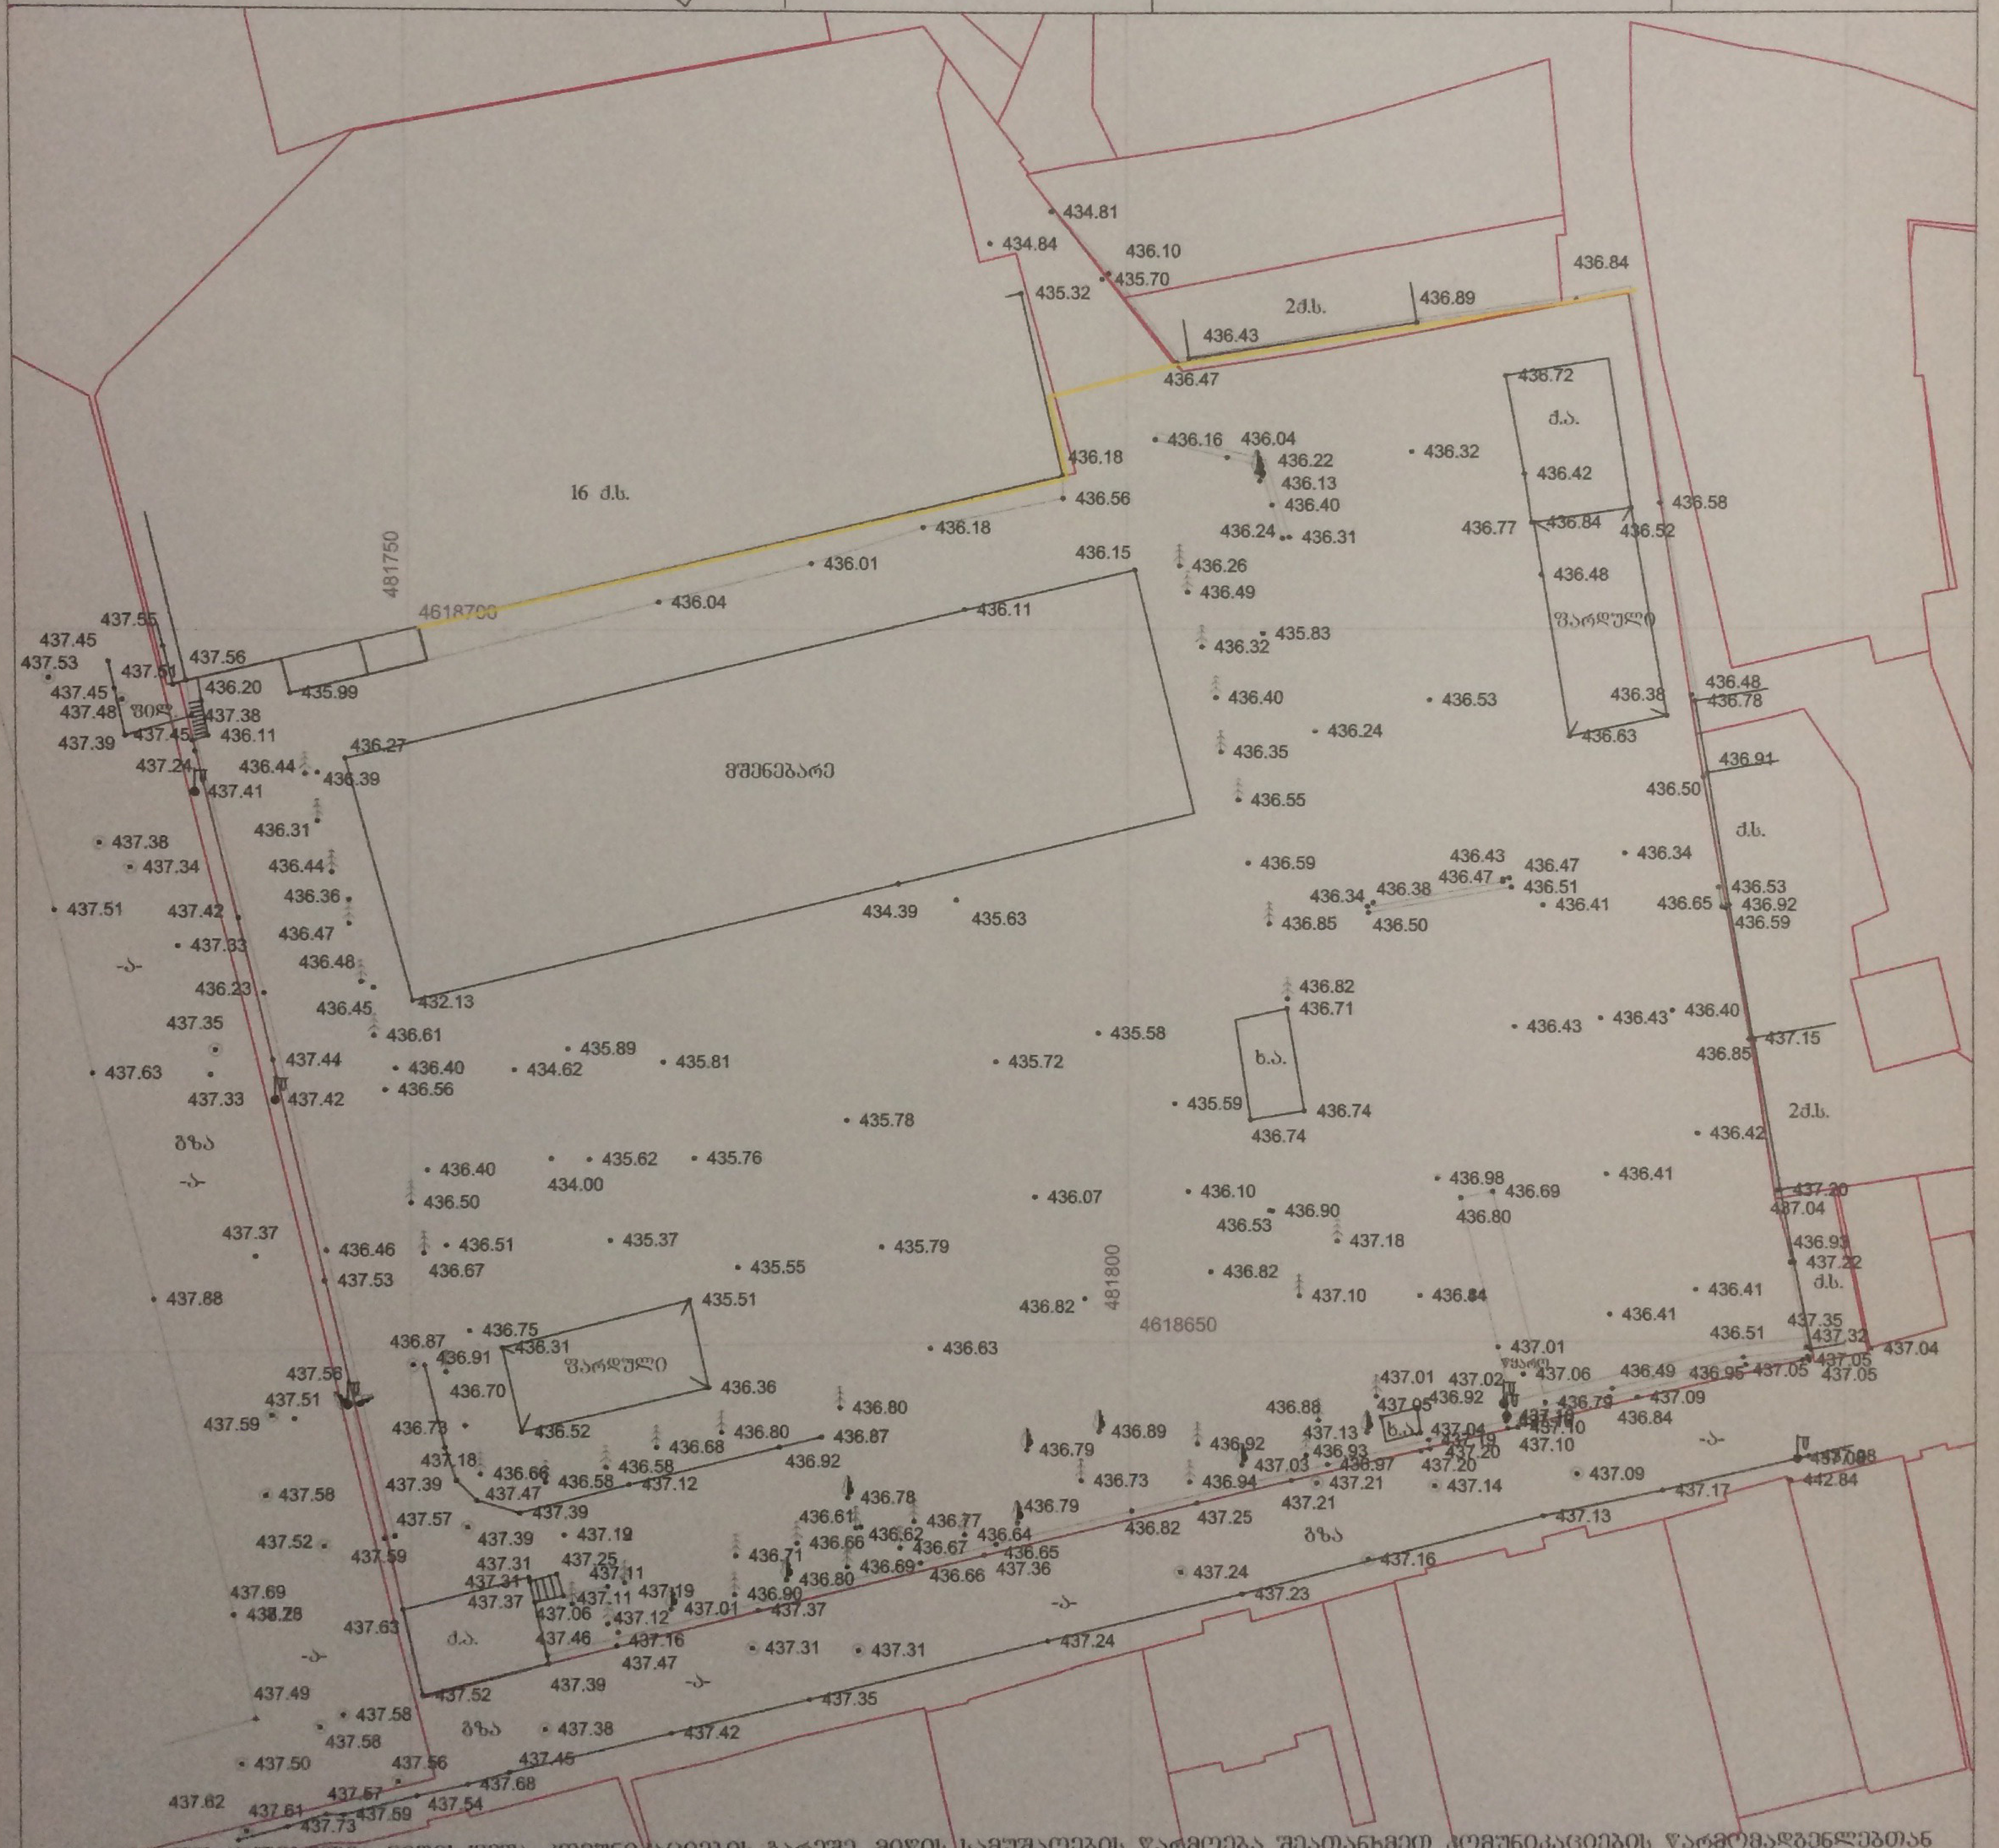

ნახაზი შესრულებულია მიწისქვეშა კომუნიკაციების გარეშე, მიწის სამუშაოების წარმოება შეათანხმეთ კომუნიკაციების წარმომადგენლებთან

პირობითი აღნიშვნები

წყალგაყვანილობა — გაზი — კანალიზაცია — ელ. ძალური — სანიაღვრე — გათბობა — კავშირგაბმულობა — დრენაჟი

შპს „ზარბ		
დირექტორი		გ. ქიტუაშვილი
შემსრულებელი		
დამკვეთი		შ.პ.ს. ტიფლის ბიზნეს ცენტრი
მ. 1:500		26.06.2017

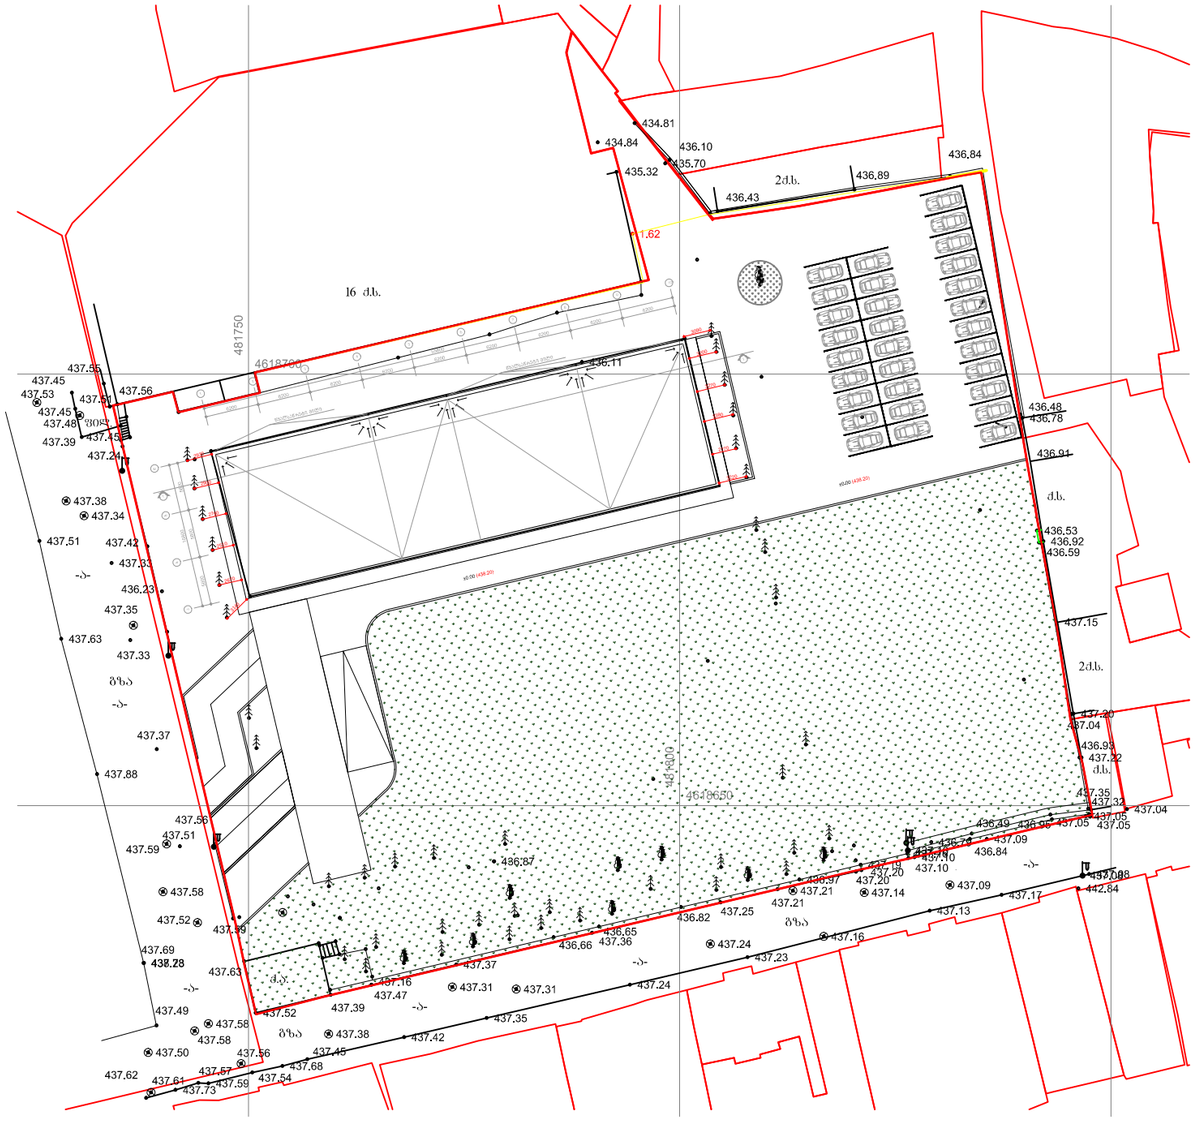
434.81
434.84
436.10
435.70
435.32
2d.b.
436.89
436.43
436.84
1.62
16 d.b.
481750
4618700
436.11
437.55
437.45
437.53
437.56
437.54
437.45
437.48
437.39
437.45
437.24
437.38
437.34
437.51
437.42
437.33
436.23
437.35
437.63
437.33
437.37
437.88
437.50
437.51
437.59
437.58
437.52
437.69
438.28
437.63
437.49
437.58
437.58
437.50
437.56
437.62
437.61
437.73
437.59
437.54
437.67
437.68
437.45
437.38
437.42
437.35
437.24
437.23
437.16
437.13
437.17
437.09
437.14
437.20
437.21
437.25
436.82
436.97
436.87
436.65
436.66
437.36
437.37
437.16
437.47
437.31
437.31
437.39
436.48
436.78
436.91
d.b.
436.53
436.92
436.59
437.15
2d.b.
437.20
437.04
436.93
437.22
d.b.
437.35
437.32
437.05
437.05
437.04
436.49
436.96
437.05
437.09
436.84
437.10
437.10
437.08
442.64
437.09
437.20
437.10
437.20
437.21
437.14
437.16
437.24
437.23
437.24
437.31
437.35
437.42
437.38
437.45
437.56
437.68
437.54
437.58
437.58
437.52
437.39
437.47
437.16
437.37
437.36
437.66
436.65
436.82
437.25
437.21
436.97
436.87
437.20
437.10
437.10
437.09
437.13
437.16
437.17