# ფასადი 3-1 ღერძებში მ. 1:100

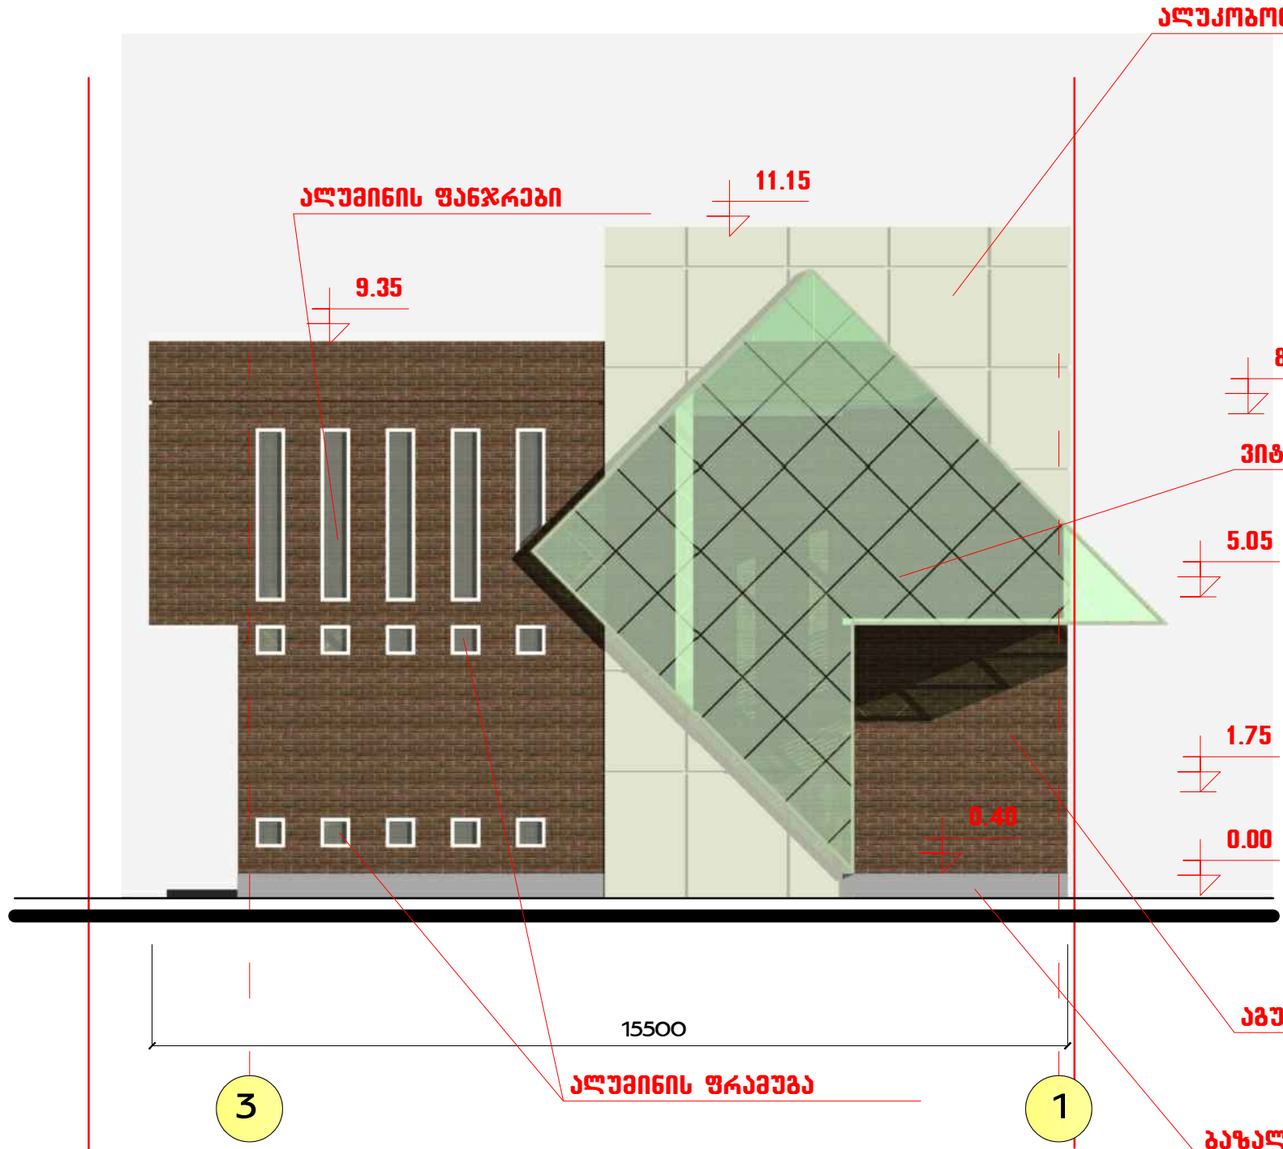


| | | | | | | | |
|---|---|---|---|---|---|---|---|
| თანამდებობა | გვარი | ხელმოწერა | | | | | |
| ხელმძღვანელი | ზ. ლოლაშვილი | | | | | | |
| პრ. მთ. არქ. | მ. ზვიადაძე | | | | | | |
| პრ. მთ. ინჟ. | თ. მშველიძე | | | | | | |
| შესრულა | მ. სირაძე | | | | | | |
| | | | | | | | |

| | | | |
|---|---|---|---|
| | | | |
| | | | |
| | | | |
| | | | |
| სტადია | შრც. | შრც-ბი | დაკვ. № |
| მ | | | |



# ფასადი გ-ა ღერძებში მ. 1:100

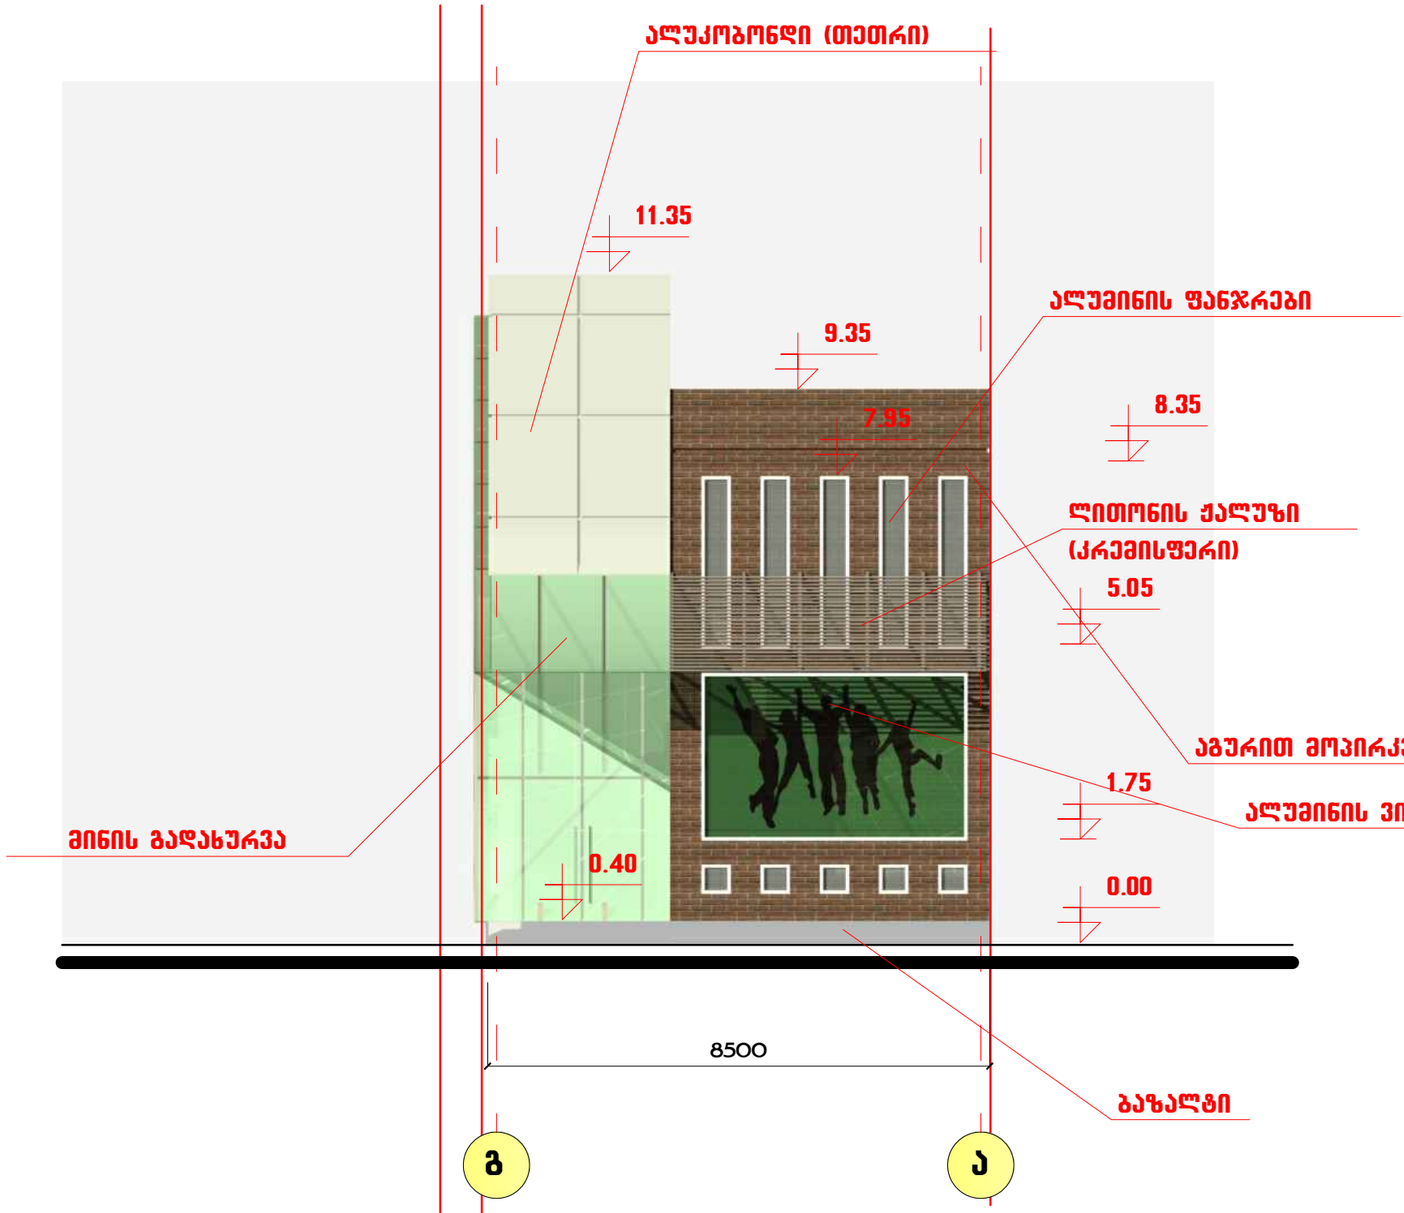


| თანამდებობა | გვარი | ხელმოწერა | პროექტის დასახელება |
|---|---|---|---|
| ხელმძღვანელი | ზ. ლოლაშვილი | | ბავშვთა გასართობი ცენტრი<br>ალ. ყაზბეგის გამზირი 27 |
| პრ. მთ. არქ. | მ. ზვიადაძე | | არქიტექტურული ნაწილი |
| პრ. მთ. ინჟ. | თ. მშველიძე | | ფასადი გ-ა ღერძებში<br>მ. 1:100 |
| შემსრულა | მ. სირაძე | | |

| სტადია | ფურც. | ფურც-ბი | დაკვ. № |
|---|---|---|---|
| მ | | | |

ინდ. მეწარმე
ზურაბ ლოლაშვილი

# ფასადი 1-3 ღერძებში მ. 1:100

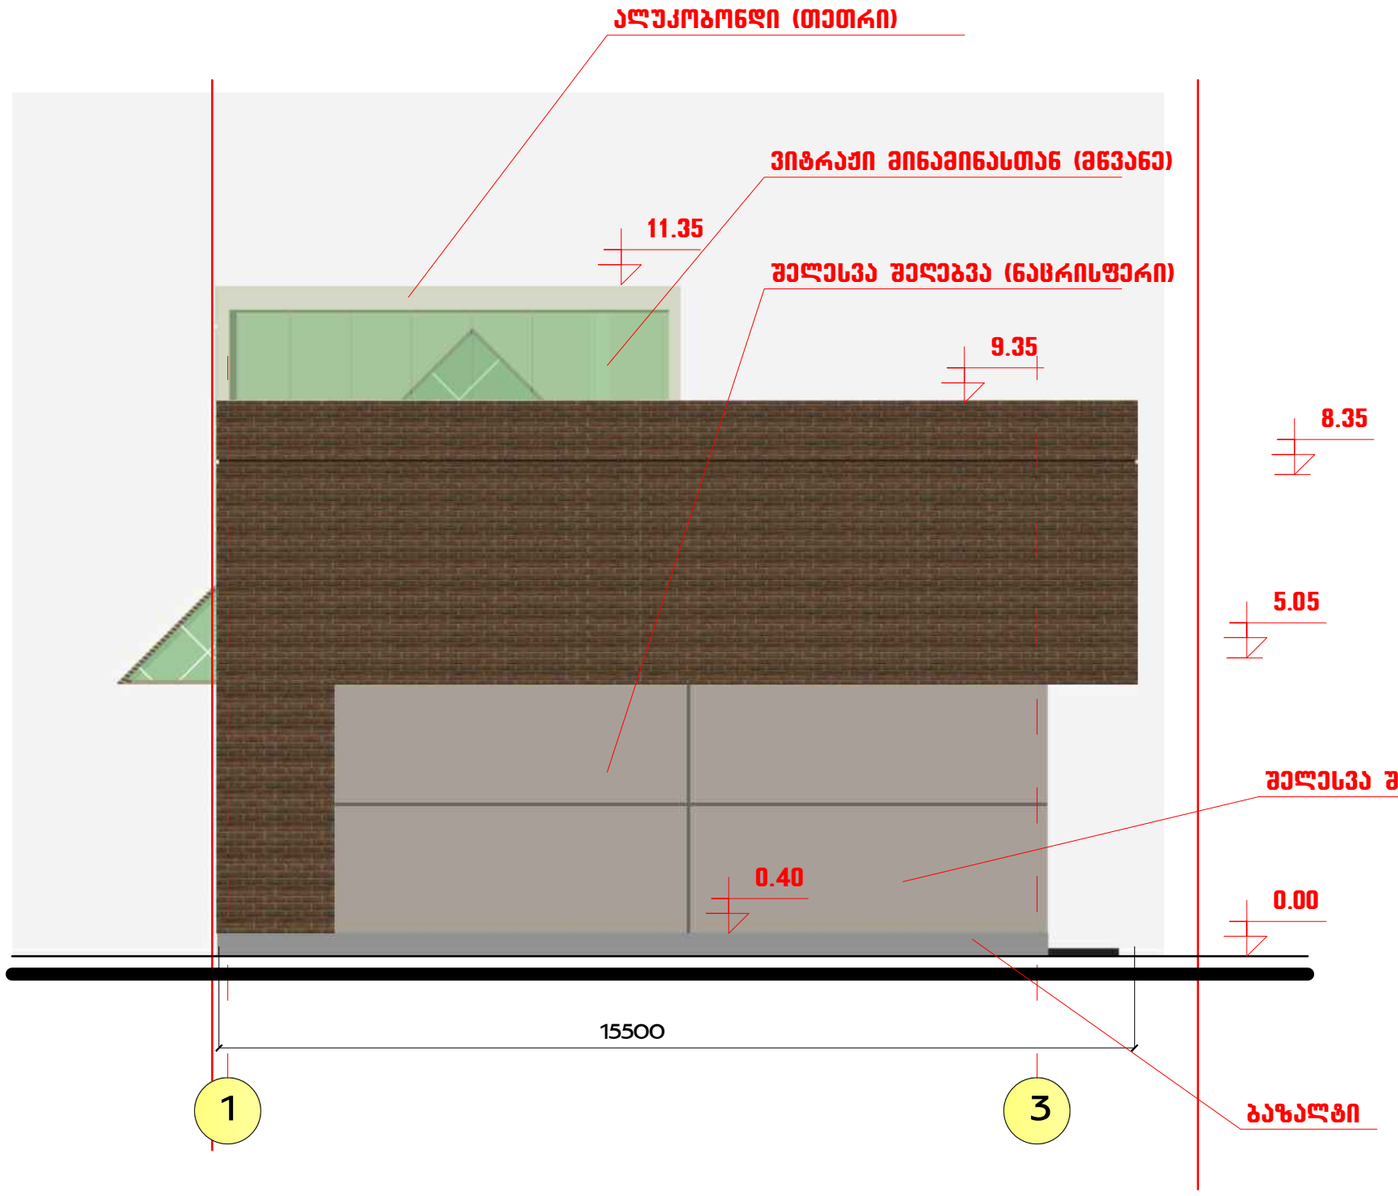


| თანამდებობა | გვარი | ხელმოწერა | | | | | |
|---|---|---|---|---|---|---|---|
| ხელმძღვანელი | ზ. ლოლაშვილი | | ბაფშვთა ბასართობი ცენტრი<br>ალ. ყაზბეგის გამზირი 27 | | | | |
| პრ. მთ. არქ. | მ. ზვიადაძე | | არქიტექტურული ნაწილი | | | | |
| პრ. მთ. ინჟ. | თ. მშველიძე | | ფასადი 1-3 ღერძებში<br>მ. 1:100 | | | | |
| შესრულა | მ. სირაძე | | სტადია | ფურც. | ფურც-ბი | დაკვ. № | |
| | | | მ | | | | |


ინჟ. მეწარმე
ზურაბ ლოლაშვილი

# ფასადი ა-გ ღერძებში მ. 1:100

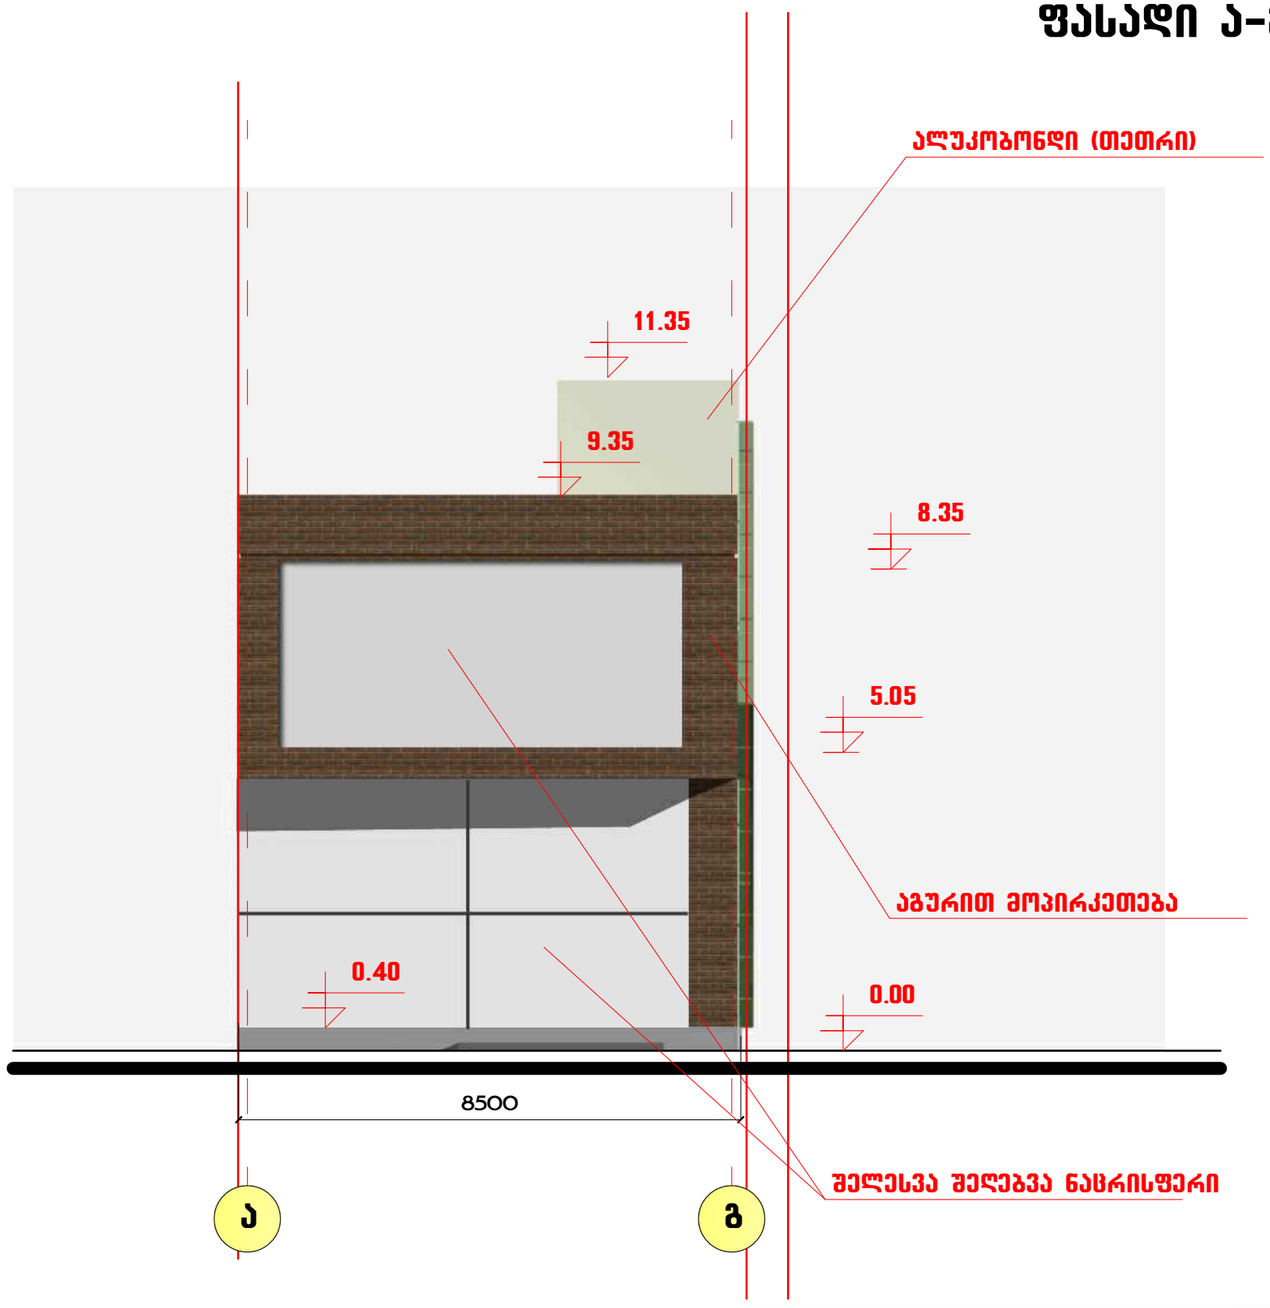


| თანამდებობა | გვარი | ხელმოწერა | | | | | |
|---|---|---|---|---|---|---|---|
| ხელმძღვანელი | ზ. ლოლაშვილი | | ბაჟვთა ბასართობი ცენტრი<br>ალ. ყაზბეგის გამზირი 27 | | | | |
| პრ. მთ. არქ. | მ. ზვიადაძე | | არქიტექტურული ნაწილი | | | | |
| პრ. მთ. ინჟ. | თ. მშველიძე | | ფასადი ა-გ ღერძებში<br>მ. 1:100 | | | | |
| შემსრულა | მ. სირაძე | | სტადია | ფურც. | ფურც-ბი | დაკვ. № | |
| | | | მ | | | | |


ინდ. მეწარმე
ზურაბ ლოლაშვილი