გენგეგმა

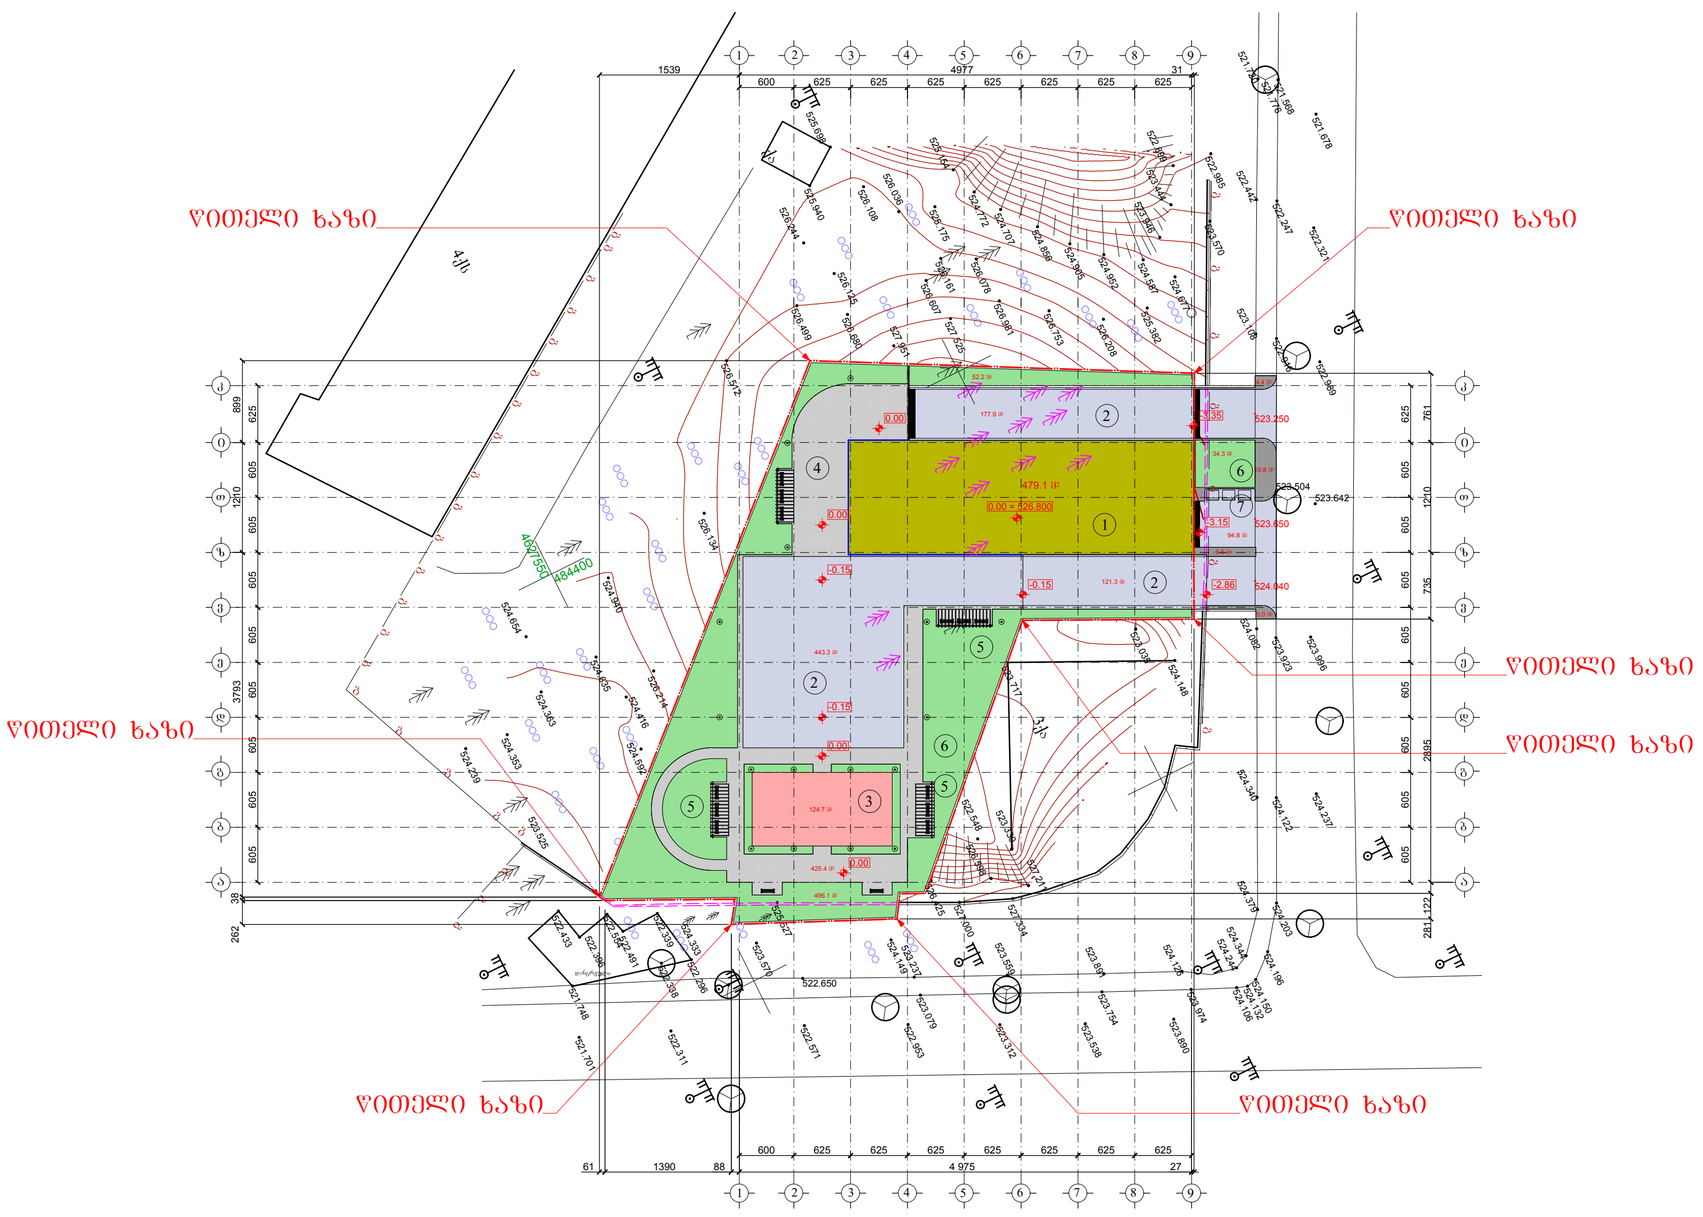
N
ჭიშკარი
ჭიშკარი
ჭიშკარი

ქ. თბილისის მერია

სსიპ თბილისის არქიტექტურის სამსახური

ქ. თბილისში, ქერჩის ქ. №12-ში რეგისტრირებული (ს/კ 01.11.05.029. 2460 კვ.მ. არასასოფლო-სამეურნეო დანიშნულების მიწის ნაკვეთის

სამსახურის უფროსი: / /.

სიტუაციური სქემა მ. 1:2000



ქალაქგეგმარების განყოფილება		გ ე გ მ ა
განყოფილების უფროსი:		
მთავარი სპეციალისტი: საფუძველი: ადგილობრივი ქონების მართვის საქალაქო სამსახურის წერილი №		
საინვესტიციო განყოფილება		
ქ.თბილისის მთავრობის №20-32-704. 10.11.2008 წლის დადგენილება.		
მთავარი სპეციალისტი:		
მიწის ნაკვეთის ფუნქცია და ქალაქმშენებლობითი პირობების პარამეტრები		

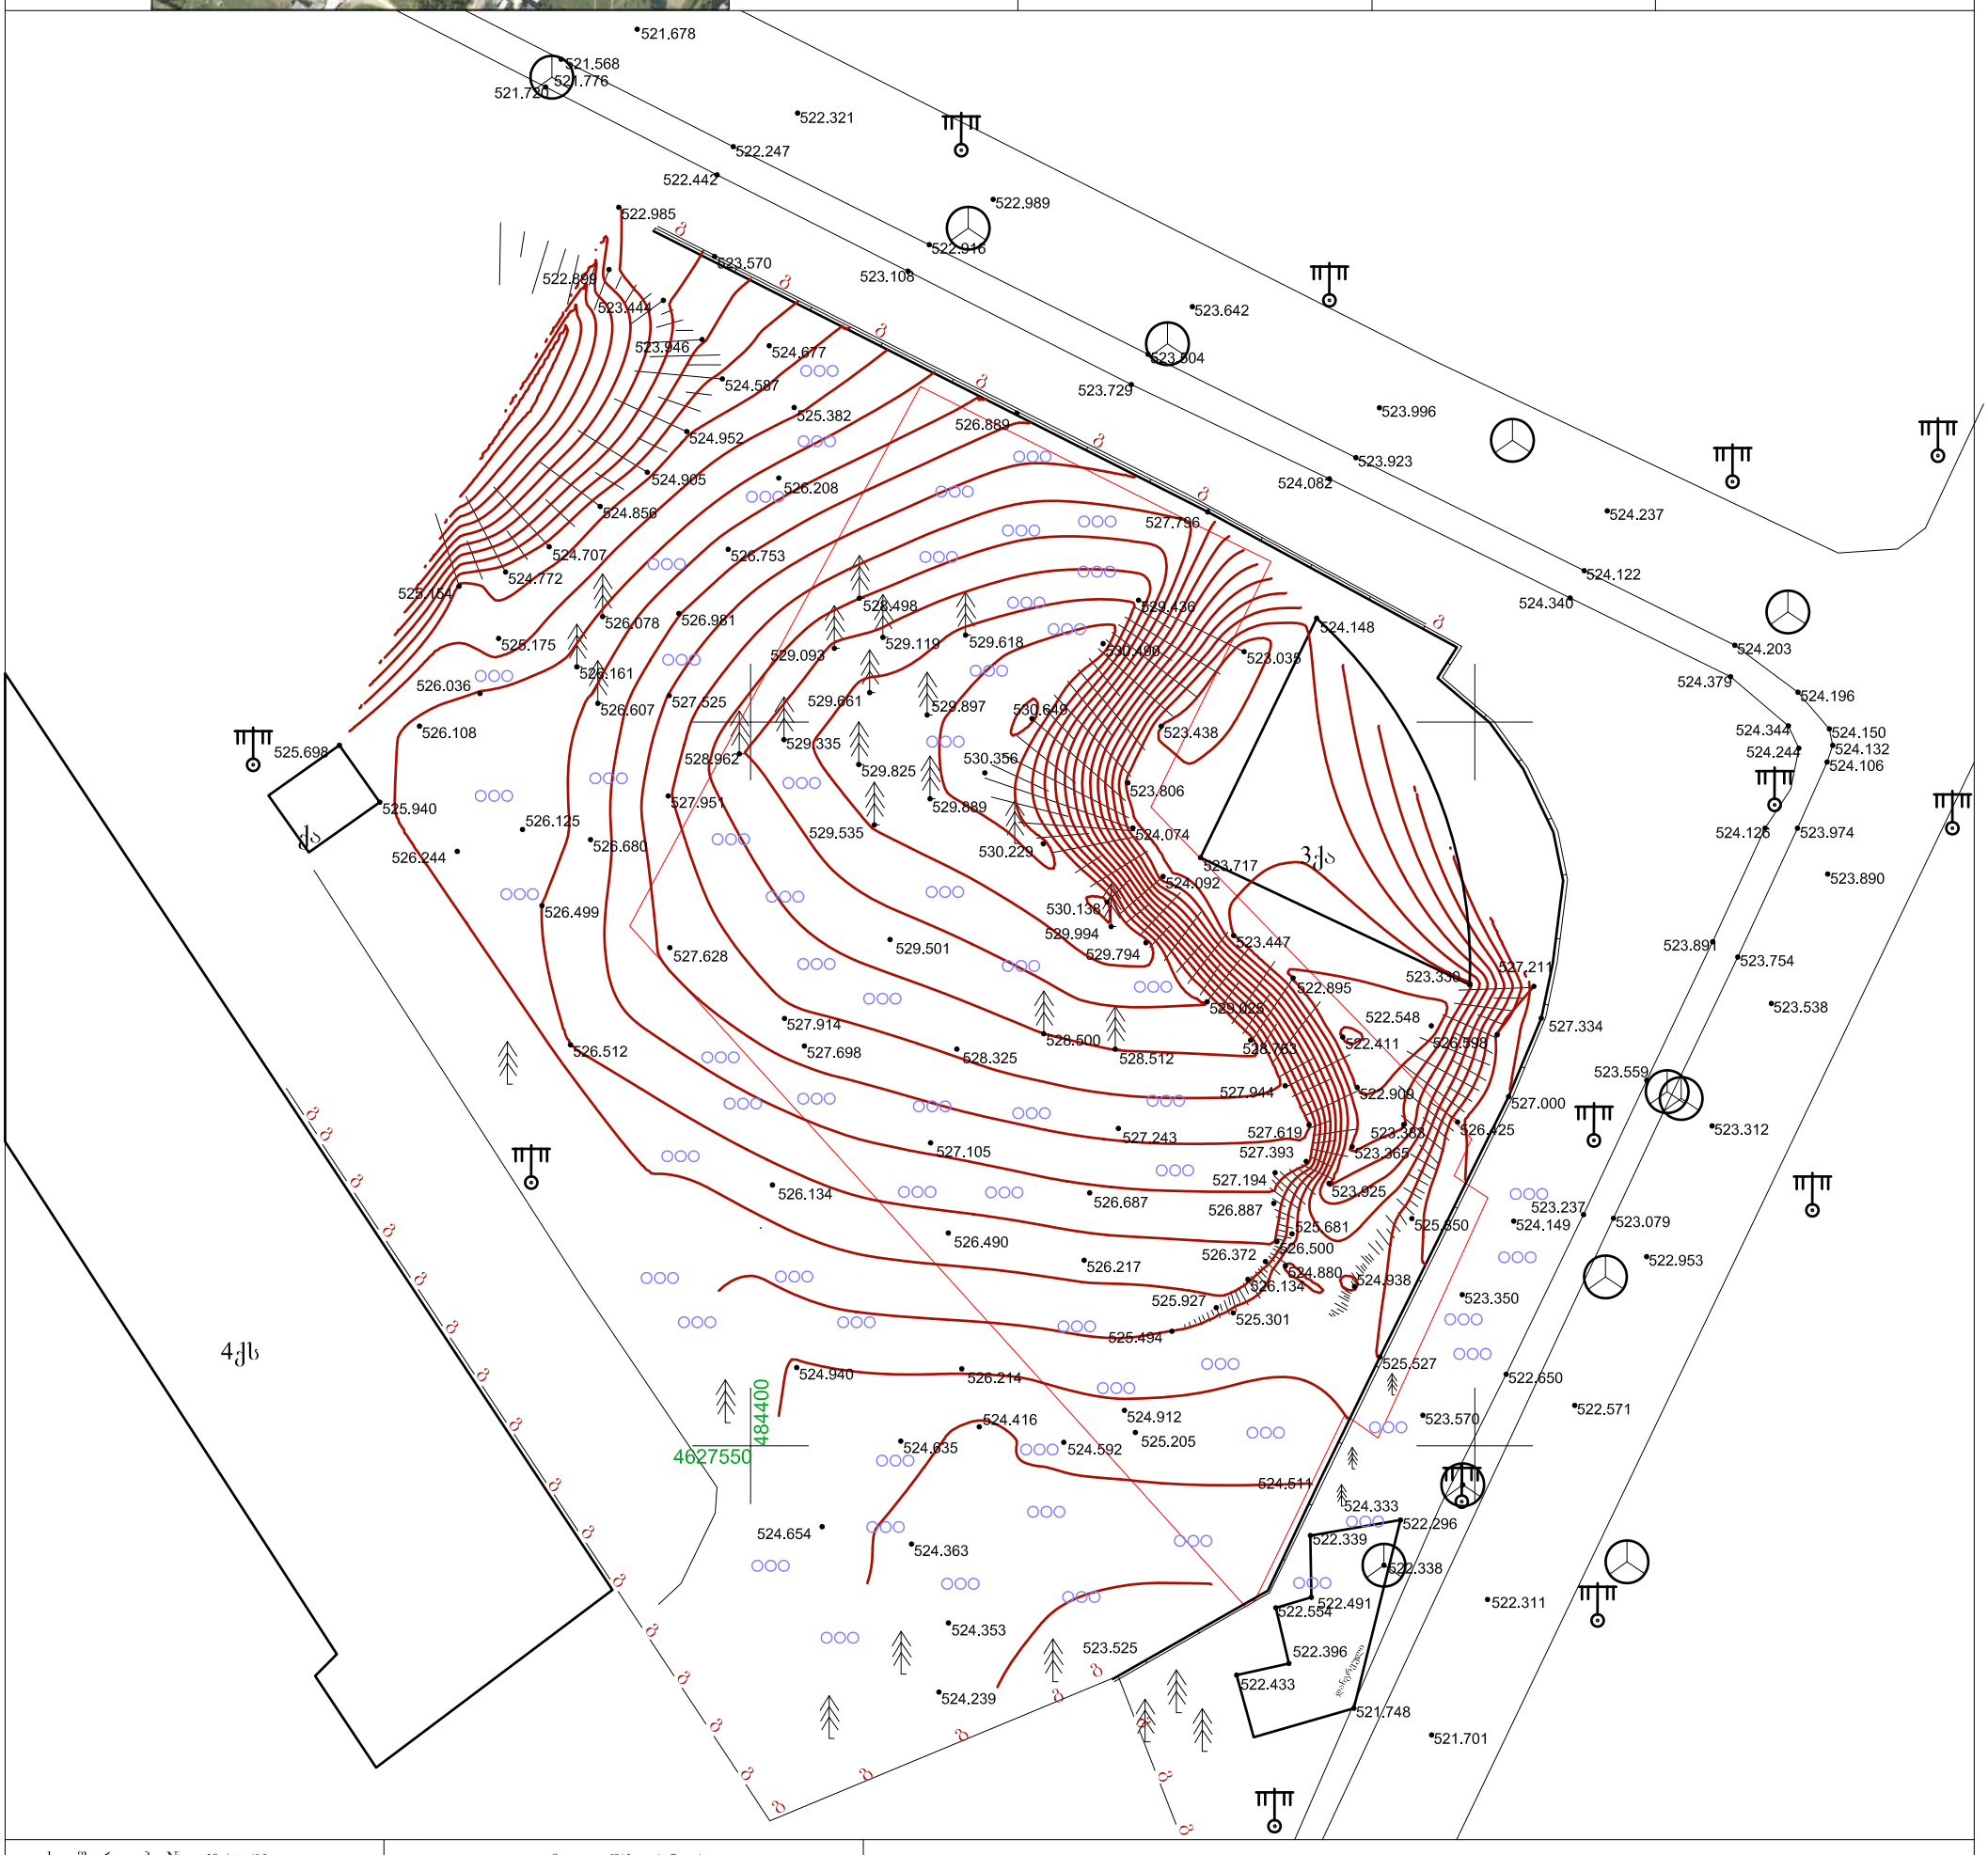

ხელშეკრულება № 10 / 04 /09	დამკვეთი: შპს გრანდ-როიალი	ობიექტის მისამართი: ქ. თბილისი, ქერჩის ქ. №12

პ ი რ ო ბ ი თ ი ნ ი შ ნ ე ბ ი

საცხ. სახლი	სატრანსფორმატორო ჯიხური	ღობე	საერთაშორისო სისტემის კოორდინ.	ხის ღობე		ელ. ქსელები	
არასაცხ. სახლი	რეზერვუარი	ქეის კედელი კედელი		წყალგაყვანილობა		გაზი	
ფარდული	რკინიგზა						
მშენებ. შენობა	ელ. გადამცემი ხაზი	ბორდიური ფლატე	ადგილობ. სისტემის სამუშაო კოორდინ.	კანალიზაცია		კავშირგაბმულობა	
სამეთვალყურეო ჯები	ხეები	ბალახი		სანიაღვრე		ელ. გადამცემი ბოძი	

შ.პ.ს. "გლობუსი"		ტ. 8 93 97 87 77
ხელმძღვანელი		ზ. სამხარაძე
შეასრულა		ბ. სამხარაძე
მ. 1:500		აიზომა: VII.2014 წ.