კროკები

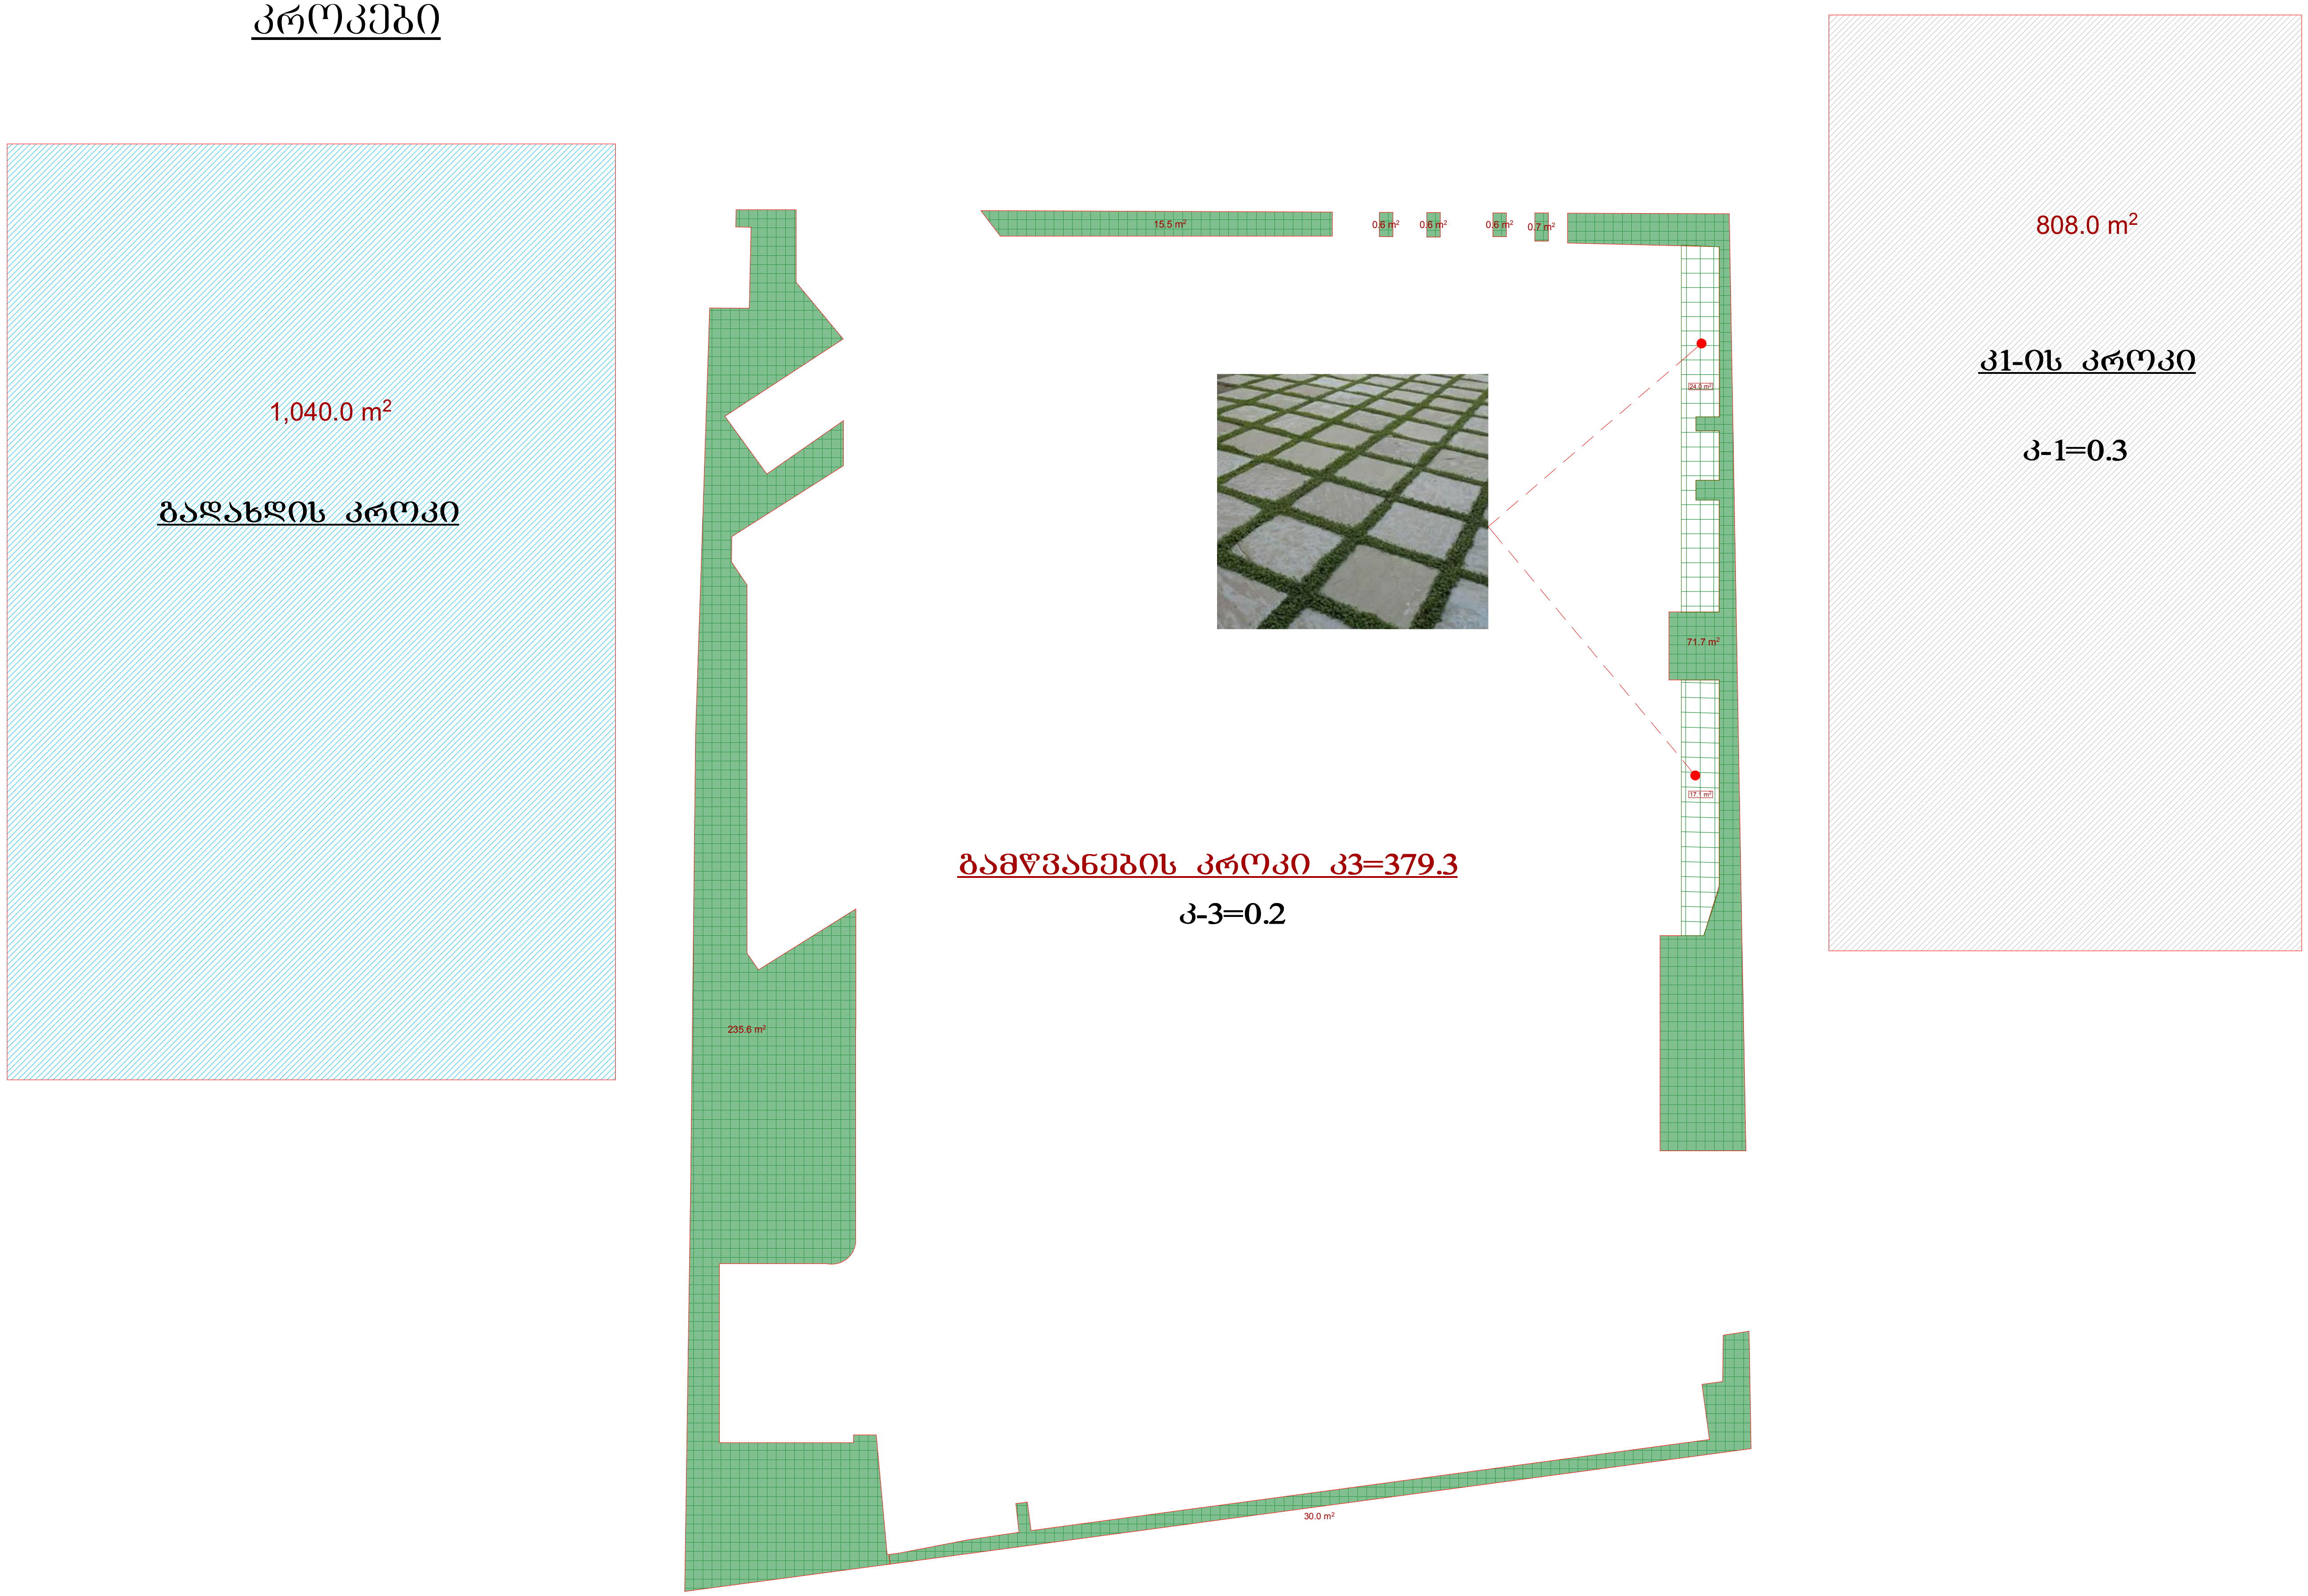

ფორმატი	დაკვეთა №	ფაილის სახელი
A-3		

ექსპლიკაცია:

პირობითი აღნიშვნები

—— საკადასტრო საზღვარი

P ---- ავტოსადგომი

შენიშვნები:

1/ ზომები მოცემულია მეტრებში

პროექტის სახელწოდება

ქ. თბილისში, დიდი დიღომი, ფარნავაზ მეფის გამზ. მიმდებარედ შპს "აკა"-ს მრავალფუნქციური შენობის პროექტი

01.10.06.009.042

	გვარი	ხელმოწერა
დირექტორი	ნ.კარანაძე	
მთ. არქიტ.	თ. დათებაშვილი	
არქიტექტორი	ბ. დათებაშვილი	
არქიტექტორი	კ. როყვა	
შეასრულა		

მისამართი

Sps "NDN.GROUP"

მასშტაბი		კროკები
თარიღი	2017	

სტადია	ფურცელი	ფურცლები
ს.პ.	ა-	

+0.00 ნიშნ. ზე

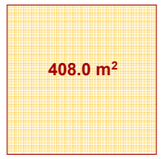

+3.70 ნიშნ. ზე

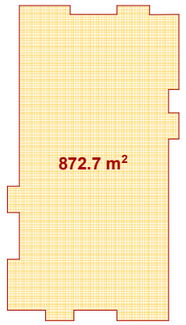

+6.90 ნიშნ. ზე

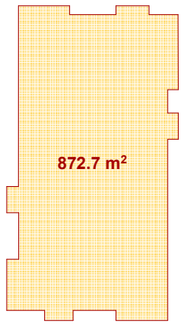

+10.10 ნიშნ. ზე

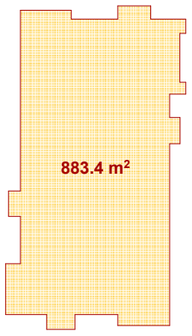

+13.30 ნიშნ. ზე

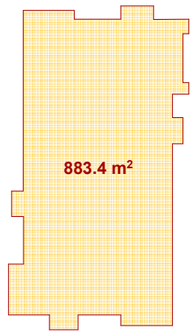

+16.50 ნიშნ. ზე

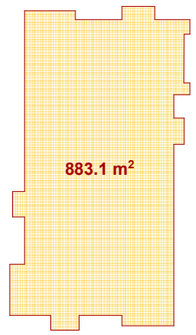

+19.70 ნიშნ. ზე

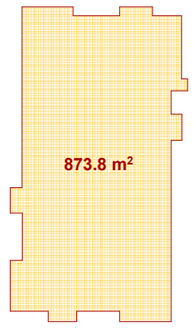

+22.90 ნიშნ. ზე

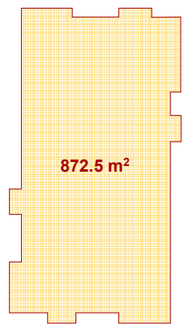

+26.10 ნიშნ. ზე

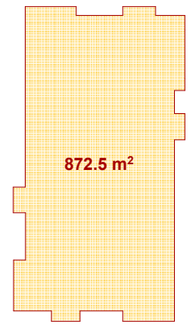

+29.30 ნიშნ. ზე

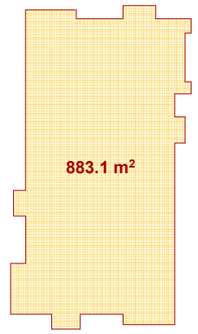

+32.50 ნიშნ. ზე

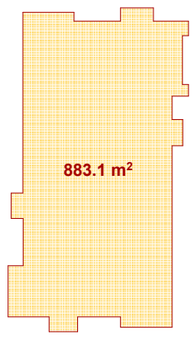

+35.70 ნიშნ. ზე

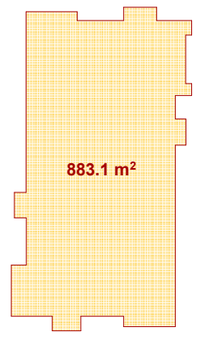

+38.90 ნიშნ. ზე

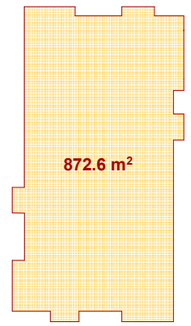

+42.10 ნიშნ. ზე

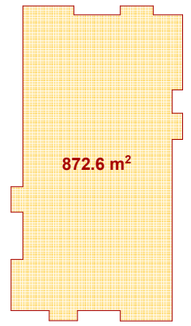

+45.30 ნიშნ. ზე

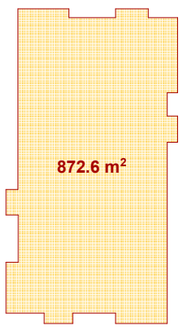

+48.50 ნიშნ. ზე

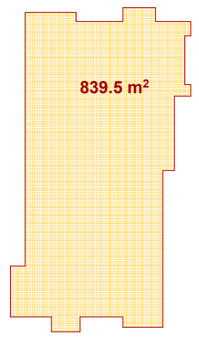

+51.70 ნიშნ. ზე

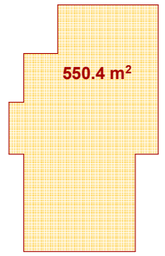

კ2-ის კროკი

ჯამი-14079.1 კვმ.

კ-2=5.6

ფორმატი A-3	დაკვეთა №	ფაილის სახელი

ექსპლიკაცია:

პირობითი აღნიშვნები

შენიშვნები:

1/ ზომები მოცემულია მეტრებში

პროექტის სახელწოდება

ქ. ობილისში, დიდი დიღომი, ფარნავაზ მეფის გამზ. მიმდებარედ შპს "აპა"-ს მრავალფუნქციური შენობის პროექტი

01.10.06.009.042

	გვარი	ხელმოწერა
დირექტორი	ნ.კარანაძე	
მთ. არქიტ.	თ. დათებაშვილი	
არქიტექტორი	გ. დათებაშვილი	
არქიტექტორი	ქ. როსვა	
შესრულა		

მისამართი

შპს "NDN.GROUP"

მასშტაბი		კროკები
თარიღი	2017	
სტადია	ფურცელი	ფურცლები
ს.პ.	ა-	

























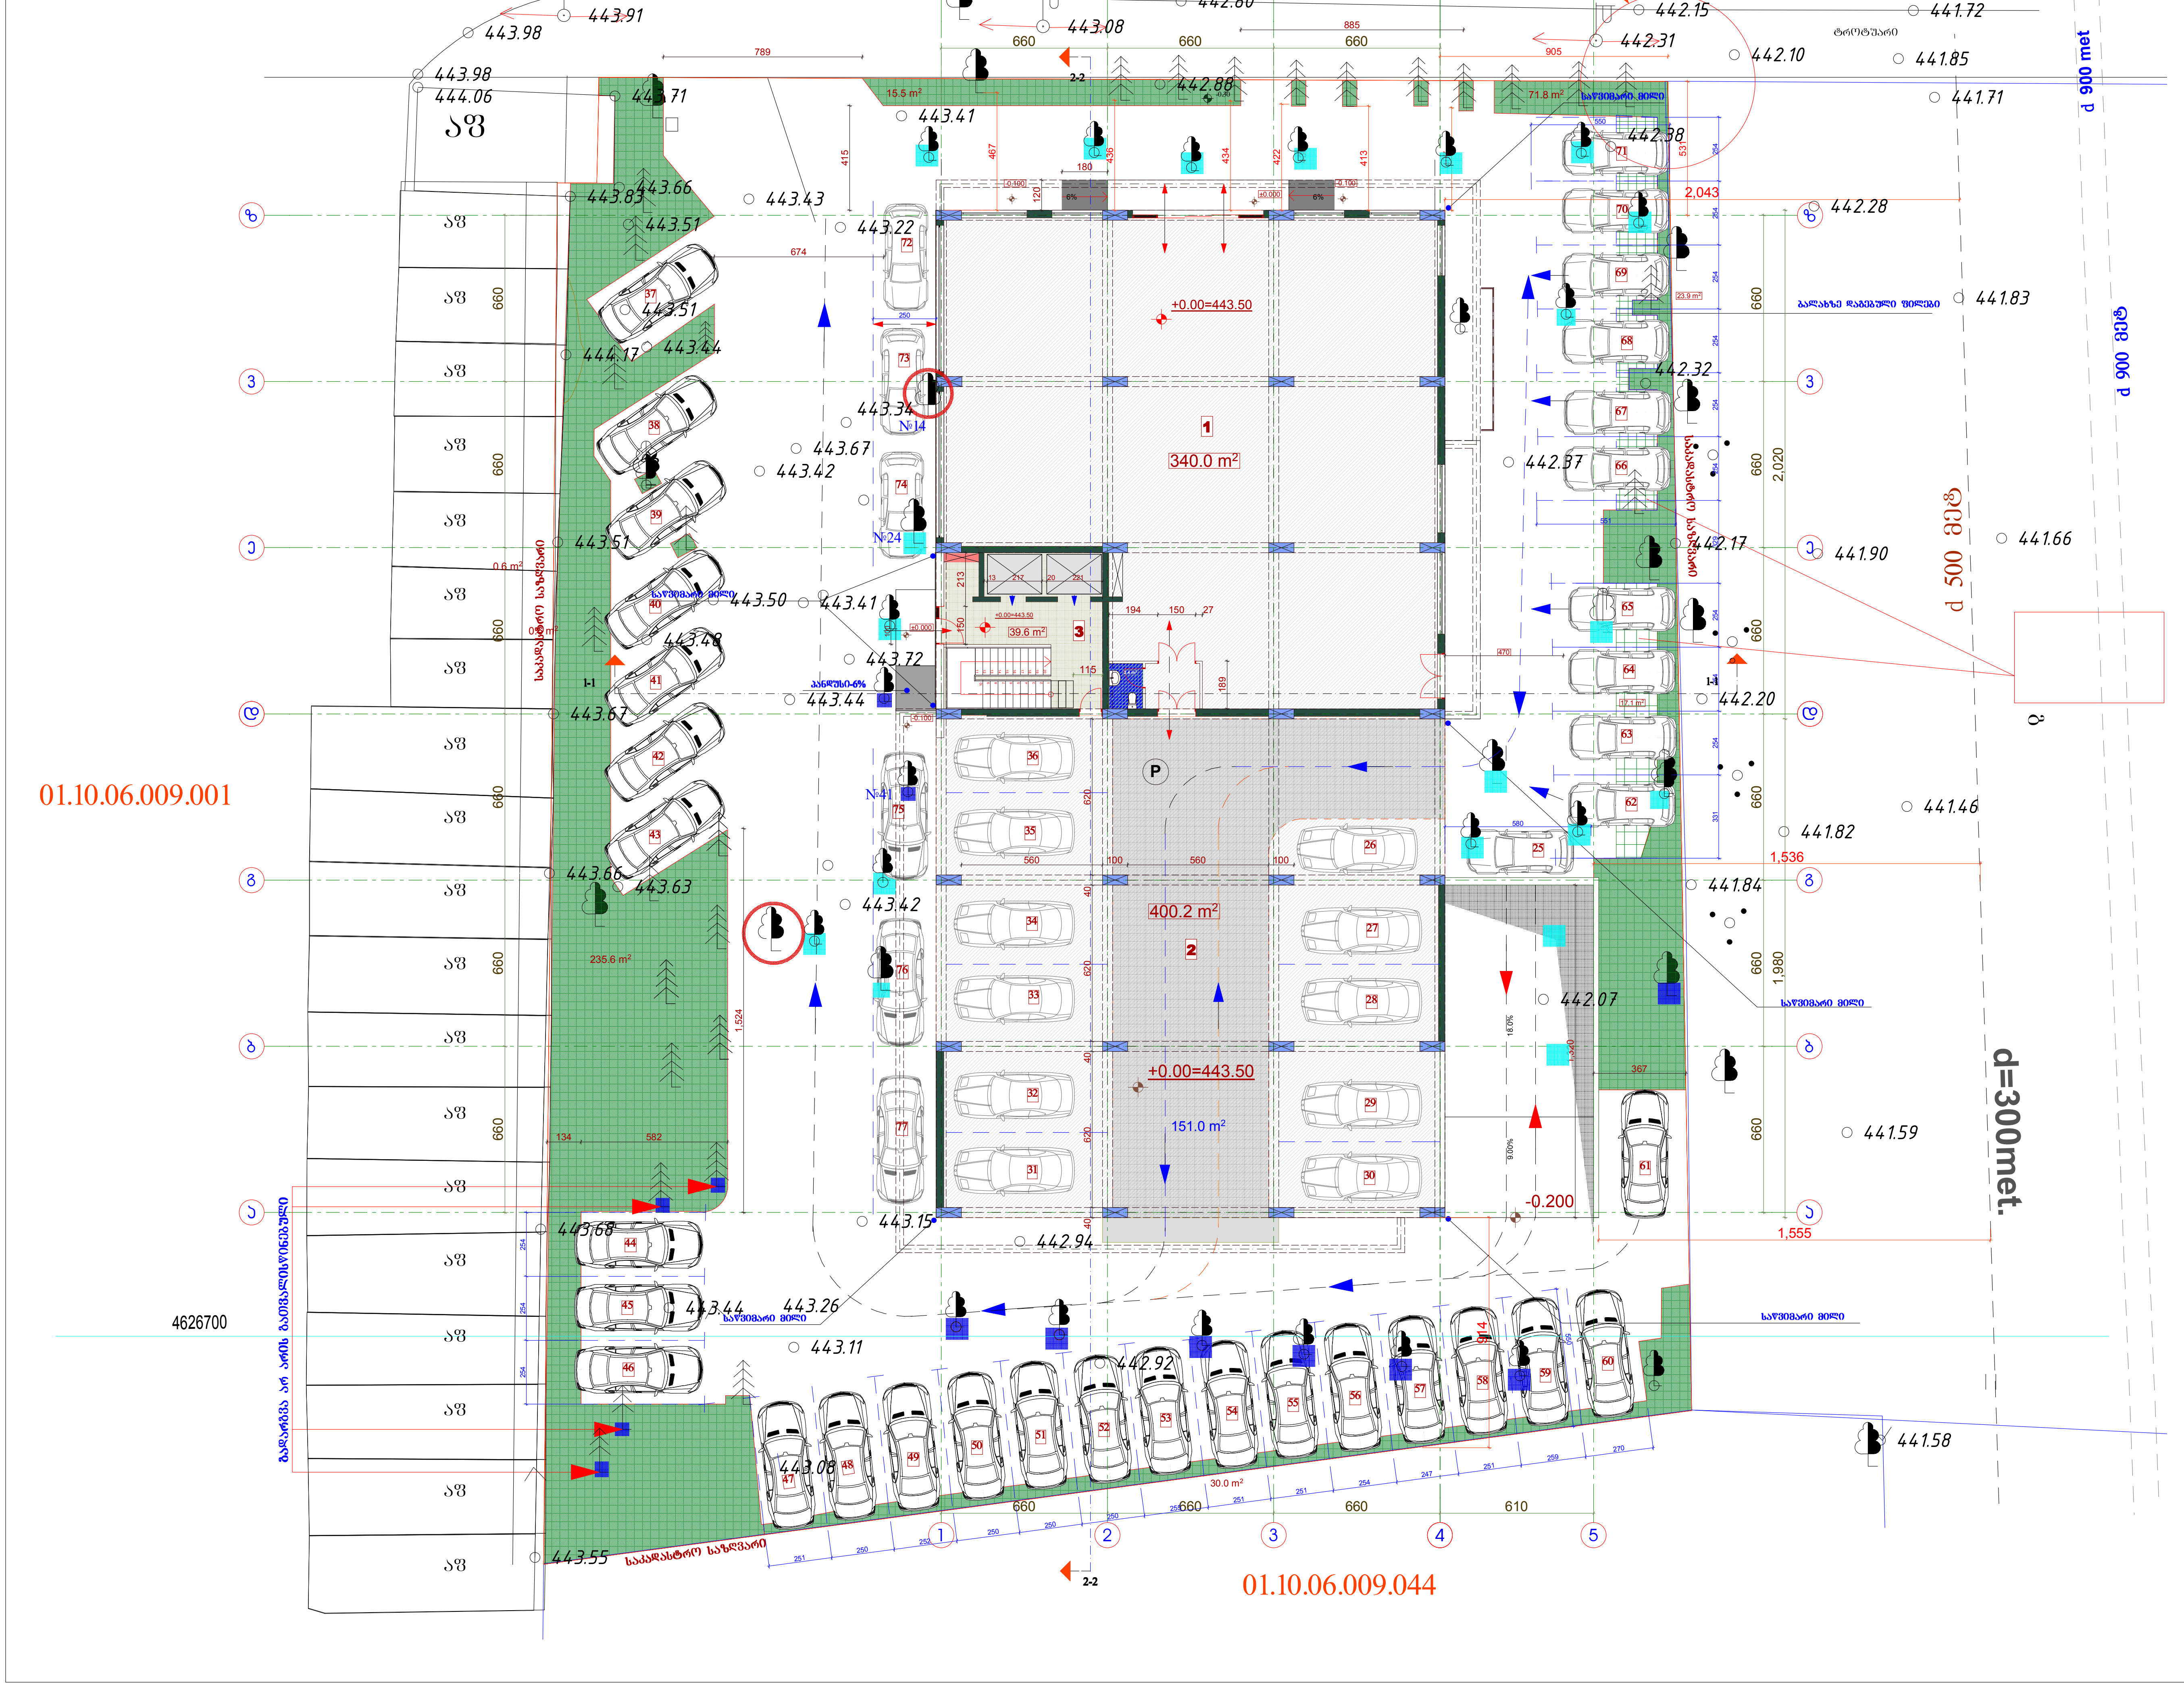

ფორმატი A-3 | დაკვეთა № | ფაილის სახელი

ექსპლიკაცია:

1 კომერციული ფართობი -340.0 კვმ
2 ავტასადგომი -400.2 კვმ
3 სადარბაზოს ფართობი -39.6 კვმ

სართ. ჯამური ფართობები

კომერციული ფართობი -340.0 კვმ
ავტოსადგომის ფართობი -400.2 კვმ
მათ შორის:
ავტასადგომი -249.2 კვმ
სავალი ნაწილი -151.0 კვმ
სადარბაზოს ფართობი -39.6 კვმ

პირობითი აღნიშვნები

ხეების აღნიშვნა

- მოსაჭრელი
- გადასარგავი
- არსაჭიროებს მოჭრის ნებართვას

შენიშვნები:

1/ ზომები მოცემულია სანტიმეტრებში
2/ +0.00=443.50

კ2-ის კროკი -408.0 კვმ

პროექტის სახელწოდება

ქ. თბილისში, დიდი დიღომი, ფარნავაზ მეფის გამზ. მიმდებარედ შპს "აკა"-ს მრავალფუნქციური შენობის პროექტი

01.10.06.009.042

	გვარი	ხელმოწერა
დირექტორი	ნ. კარანაძე	
მთ. არქიტ.	თ. დათებაშვილი	
არქიტექტორი	გ. დათებაშვილი	
არქიტექტორი	კ. როყვა	
შეასრულა		

მისამართი

LTD " NDN group"

მასშტაბი	1:100	გ ე გ მ ა
თარიღი	2017	
სტადია	ფურცელი	ფურცლები
ს.პ.	ა-	




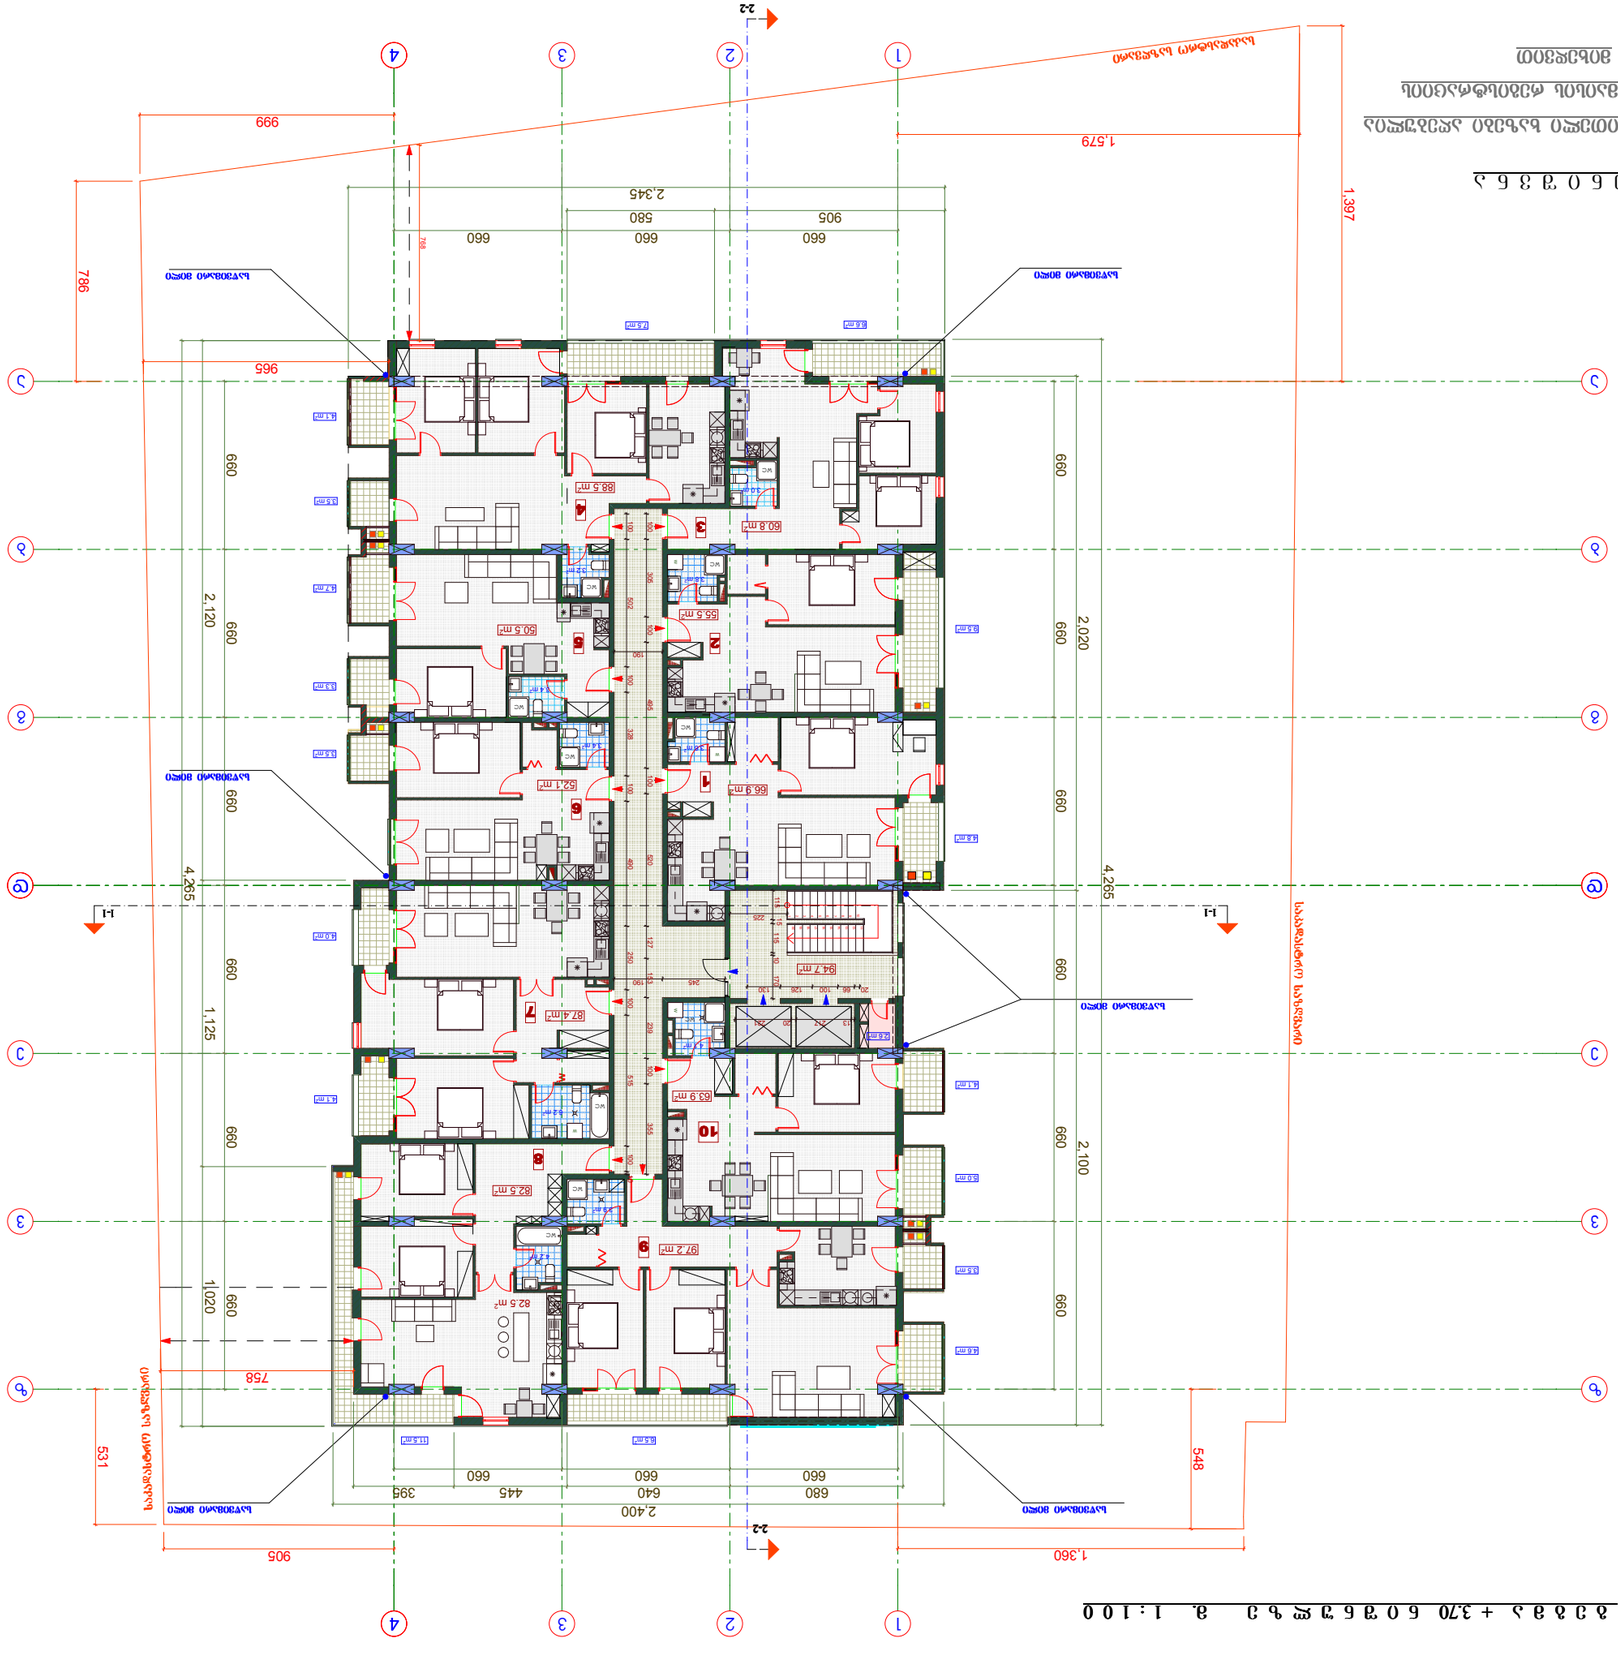


ბ ე ბ მ ა + 6.90 ნ ი შ ნ უ ლ ზ ე მ. 1 : 1 0 0

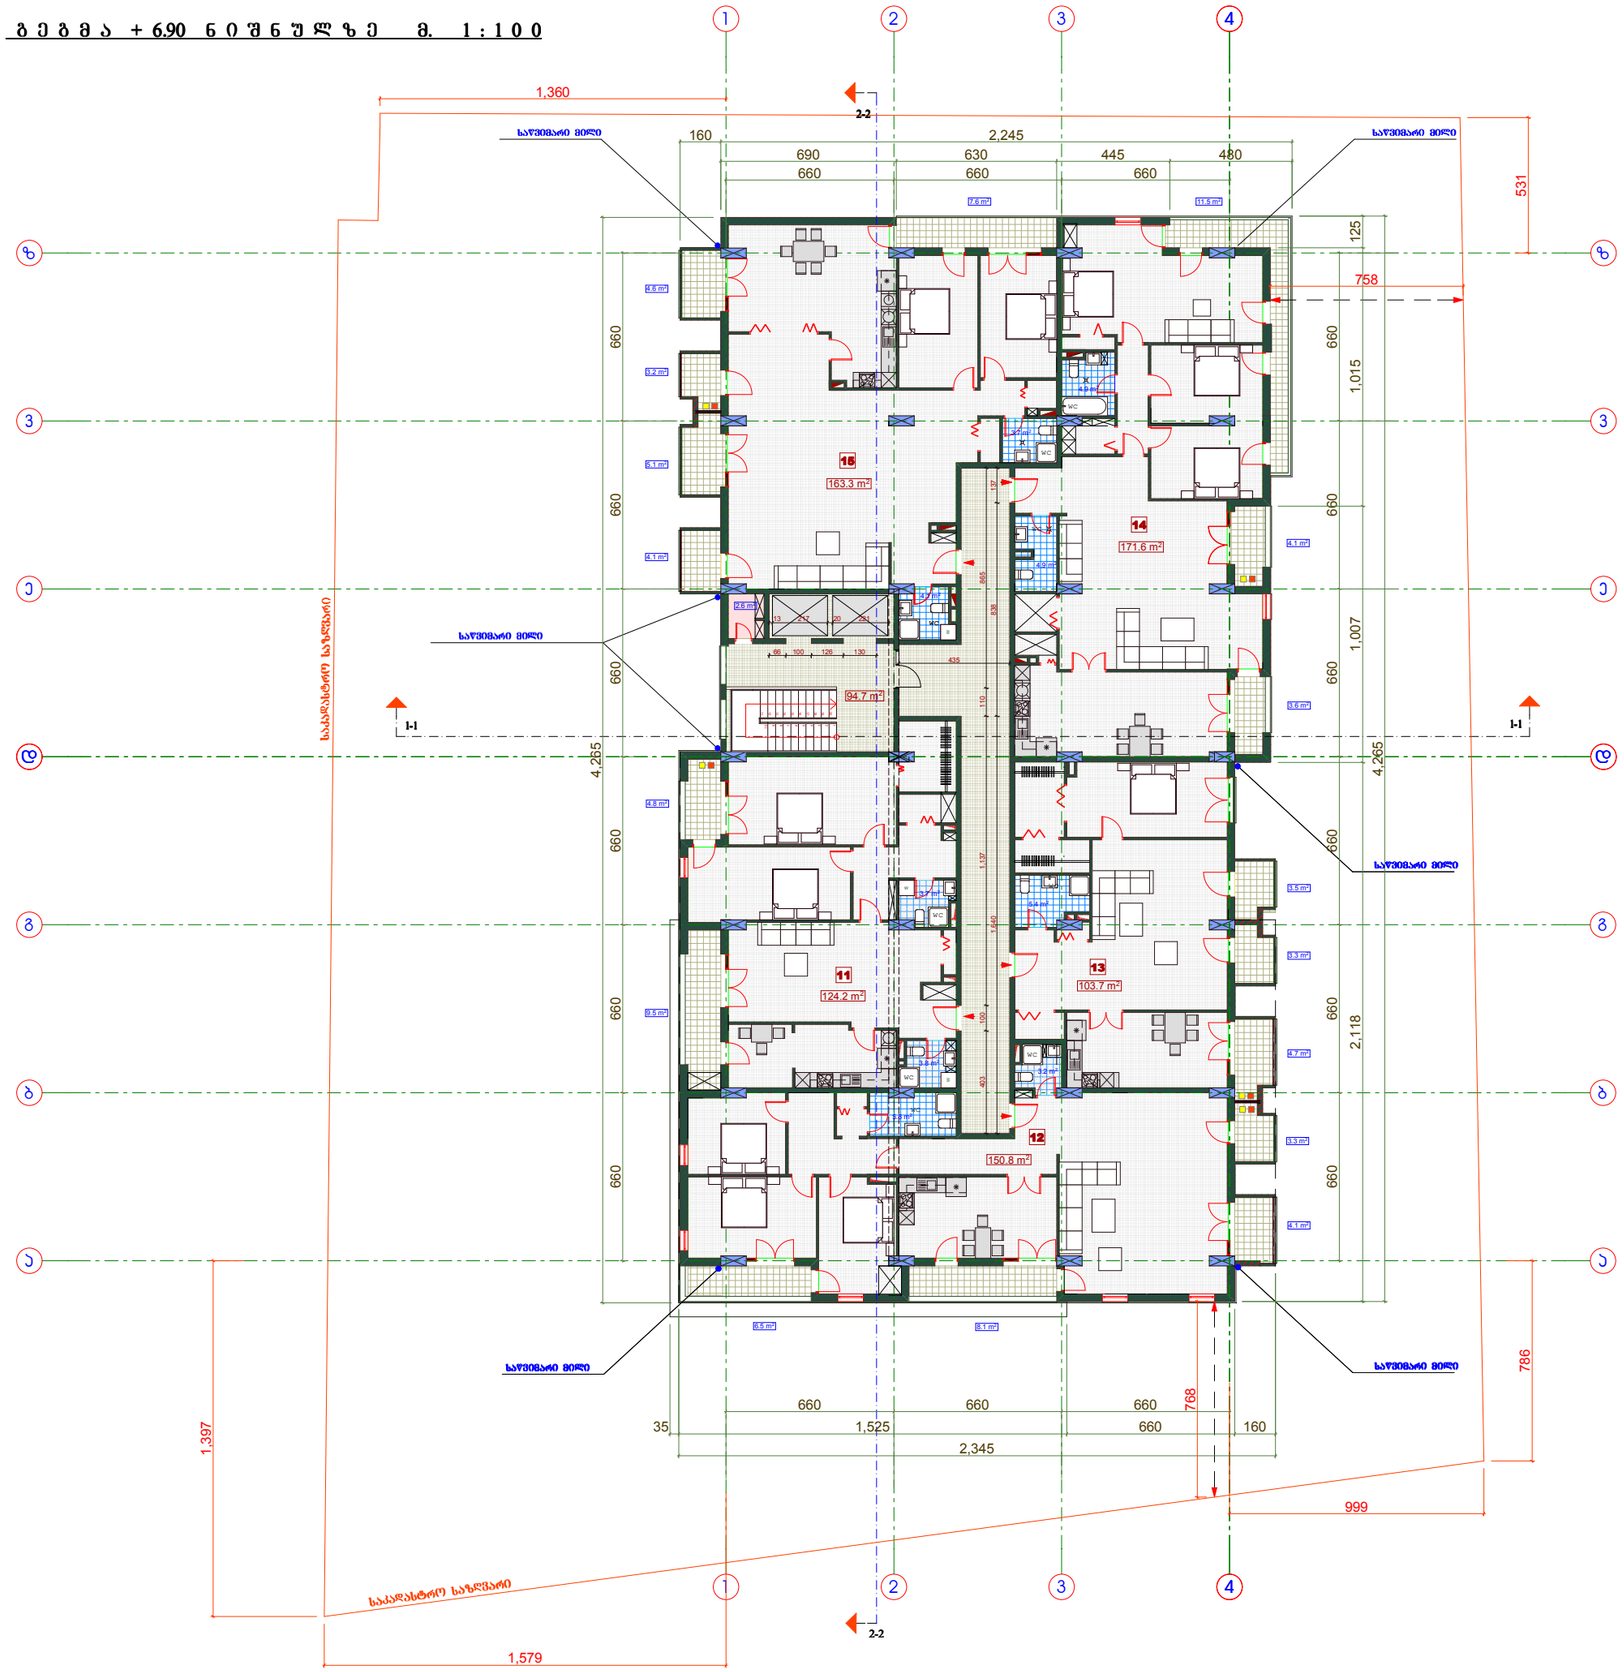

ფორმატი	დაკვეთა №	ფაილის სახელი
A-3		

ექსპლიკაცია:

11	სამხრეთელი ფართობი -124.2 კვმ საზაფხულო ფართობი -14.3 კვმ
12	სამხრეთელი ფართობი -150.8 კვმ საზაფხულო ფართობი -22.0 კვმ
13	სამხრეთელი ფართობი -103.7 კვმ საზაფხულო ფართობი -11.5 კვმ
14	სამხრეთელი ფართობი -171.6 კვმ საზაფხულო ფართობი -15.7 კვმ
15	სამხრეთელი ფართობი -163.3 კვმ საზაფხულო ფართობი -19.2 კვმ

სართ. ჯამური ფართობები

სამხრეთელი ფართობი -713.6 კვმ

საზაფხულო ფართობი -82.7 კვმ

სალარბაზის ფართობი -94.7 კვმ

დამხმარე ფართობი -2.6 კვმ

პირობითი აღნიშვნები

საკადასტრო საზღვარი

გათბობა

კონდენციონერება

შენიშვნები:

1/ ზომები მოცემულია სანტიმეტრებში

2/ +0.00=443.50

კ2-ის კრიკი -872.7 კვმ

პროექტის სახელწოდება

ქ. თბილისში, დიდი დიღომი, ფარნავაზ მეფის გამზ. მიმდებარედ შპს "აკა"-ს მრავალფუნქციური შენობის პროექტი

01.10.06.009.042

	გვარი	ხელმოწერა
დირექტორი	ნ. კარანაძე	
მთ. არქიტ.	თ. დათებაშვილი	
არქიტექტორი	ბ. დათებაშვილი	
არქიტექტორი	კ. როყვა	
შესრულა		

მისამართი

LTD " NDN group"

მასშტაბი	1:100	ბ ე ბ მ ა
თარიღი	2017	
სტადია	ფურცელი	ფურცლები
ს.პ.	ა-	

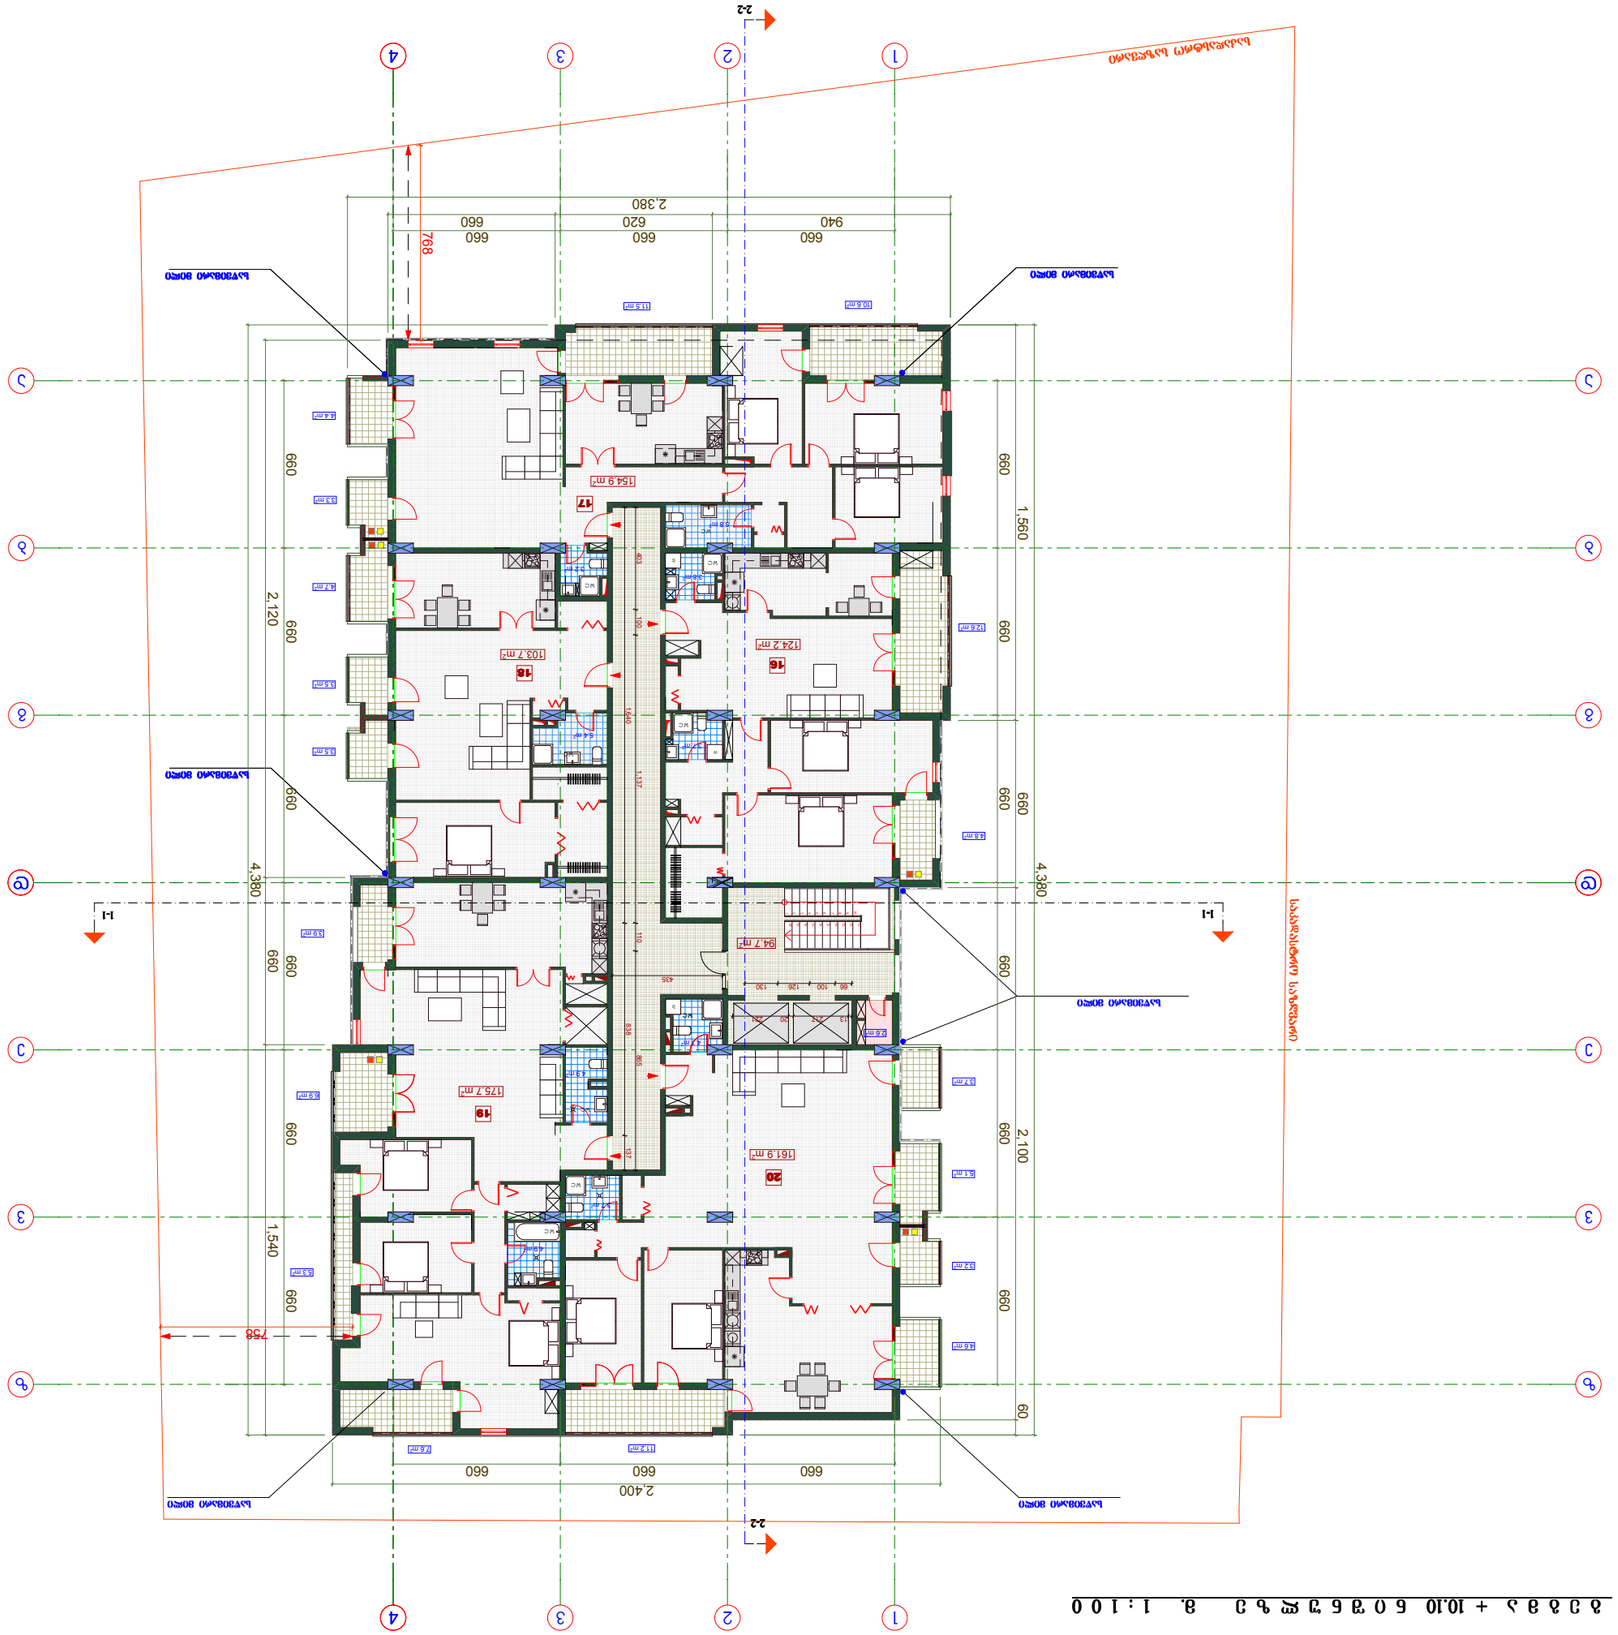


























გ ე გ მ ა + 13.30 ნ ი შ ნ უ ლ ზ ე მ. 1 : 1 0 0

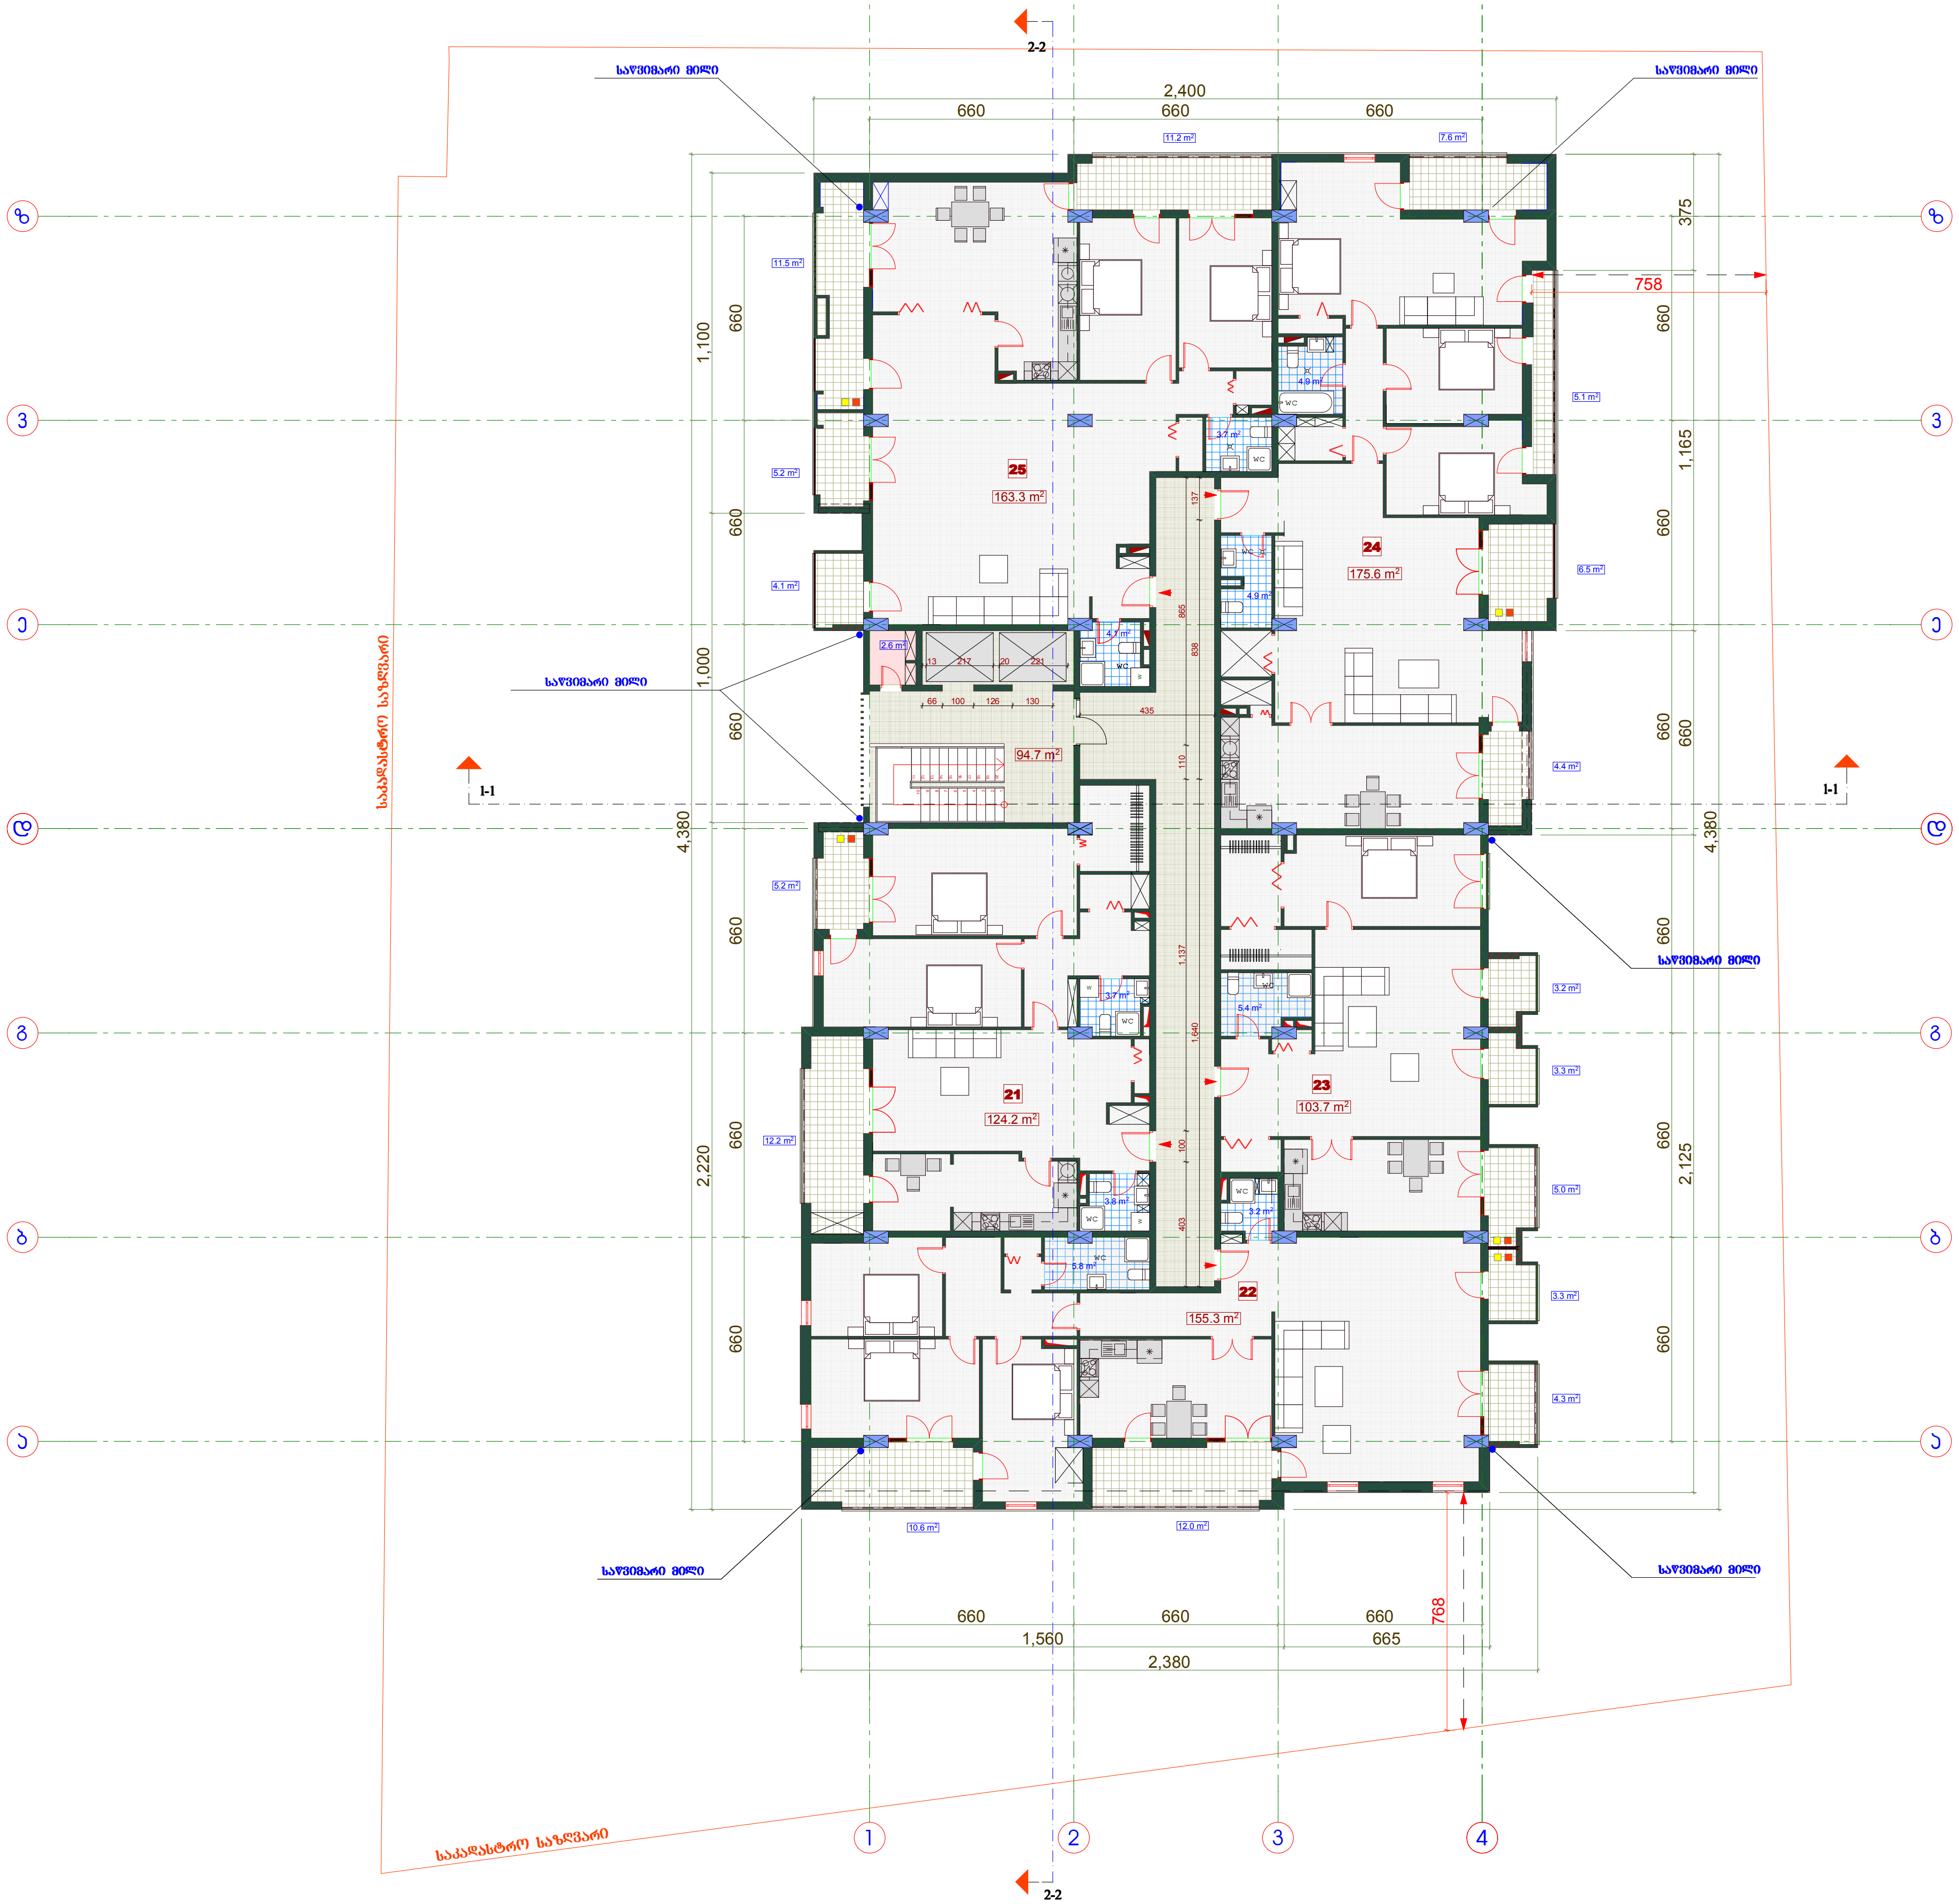

ფორმატი	დაკვეთა №	ფაილის სახელი
A-3		

ექსპლიკაცია:

- 21 — საცხოვრებელი ფართობი -124.2 კვმ; საზაფხულო ფართობი -17.4 კვმ
- 22 — საცხოვრებელი ფართობი -155.3 კვმ; საზაფხულო ფართობი -30.2 კვმ
- 23 — საცხოვრებელი ფართობი -103.7 კვმ; საზაფხულო ფართობი -11.5 კვმ
- 24 — საცხოვრებელი ფართობი -175.6 კვმ; საზაფხულო ფართობი -23.6 კვმ
- 25 — საცხოვრებელი ფართობი -163.3 კვმ; საზაფხულო ფართობი -32.0 კვმ

სართ. ჯამური ფართობები

საცხოვრებელი ფართობი -722.1 კვმ

საზაფხულო ფართობი -114.7 კვმ

სადარბაზოს ფართობი -94.7 კვმ

დამხმარე ფართობი -2.6 კვმ

პირობითი აღნიშვნები

- საკადასტრო საზღვარი
- გათბობა
- კონდენცირება

შენიშვნები:

1/ ზომები მოცემულია სანტიმეტრებში

2/ +0.00=443.50

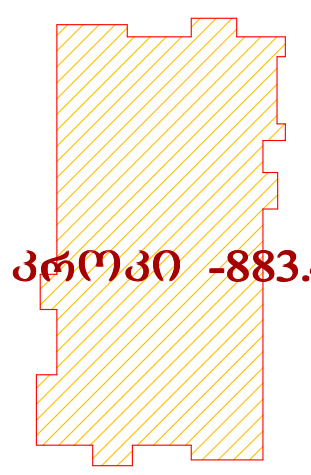

პროექტის სახელწოდება

01.10.06.009.042

	გვარი	ხელმოწერა
დირექტორი	ნ. კარანაძე	
მთ. არქიტ.	თ. დათეგაშვილი	
არქიტექტორი	გ. დათეგაშვილი	
არქიტექტორი	კ. როყვა	
შეასრულა		

მისამართი

LTD " NDN group"

მასშტაბი	1:100	გ ე გ მ ა
თარიღი	2017	

სტადია	ფურცელი	ფურცლები
ს.პ.	ა-	

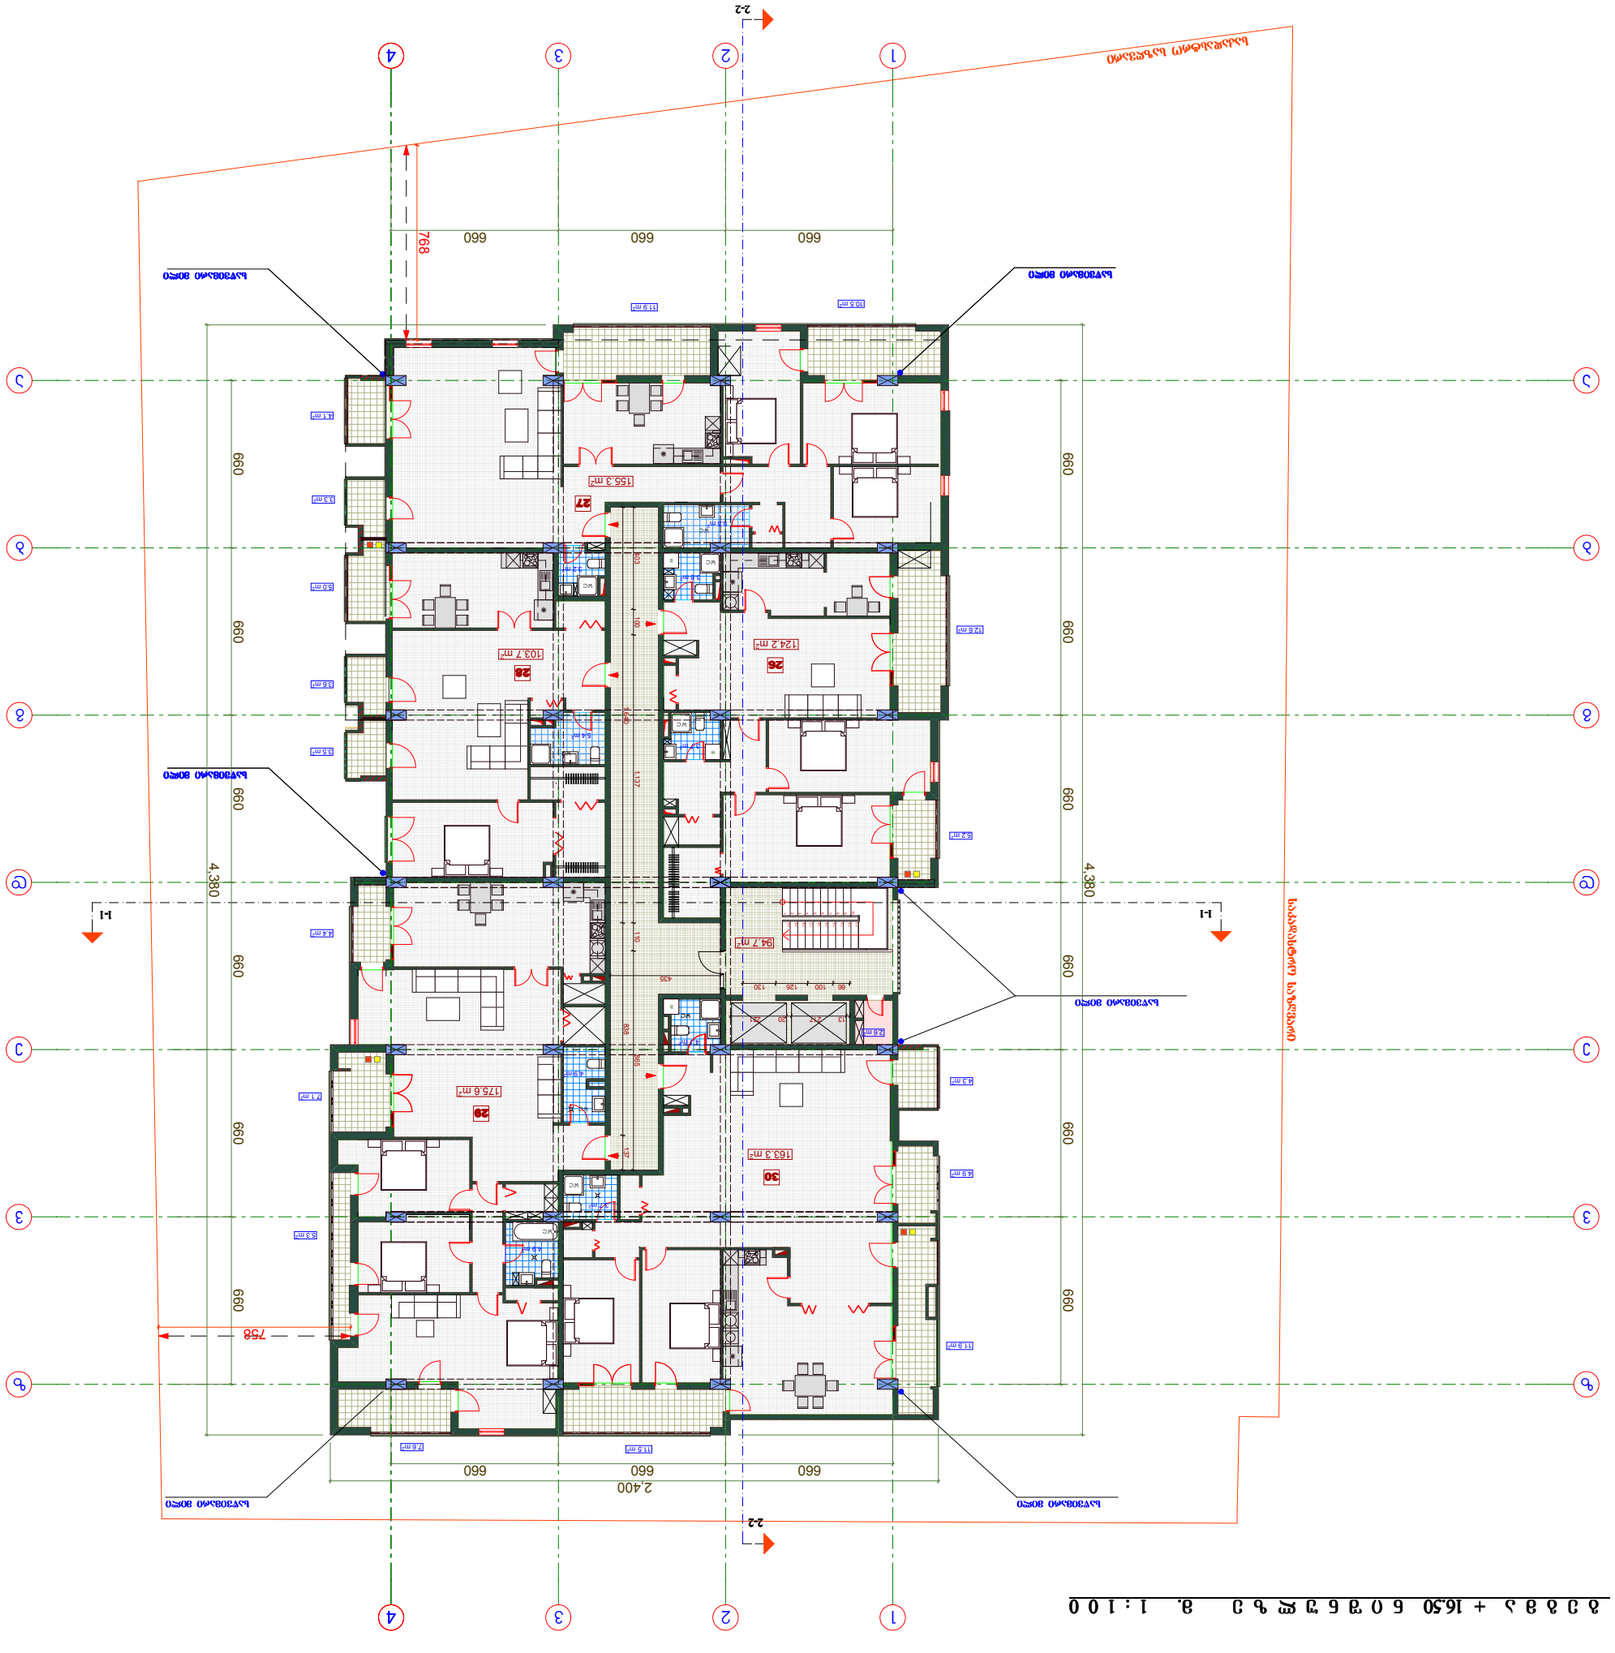



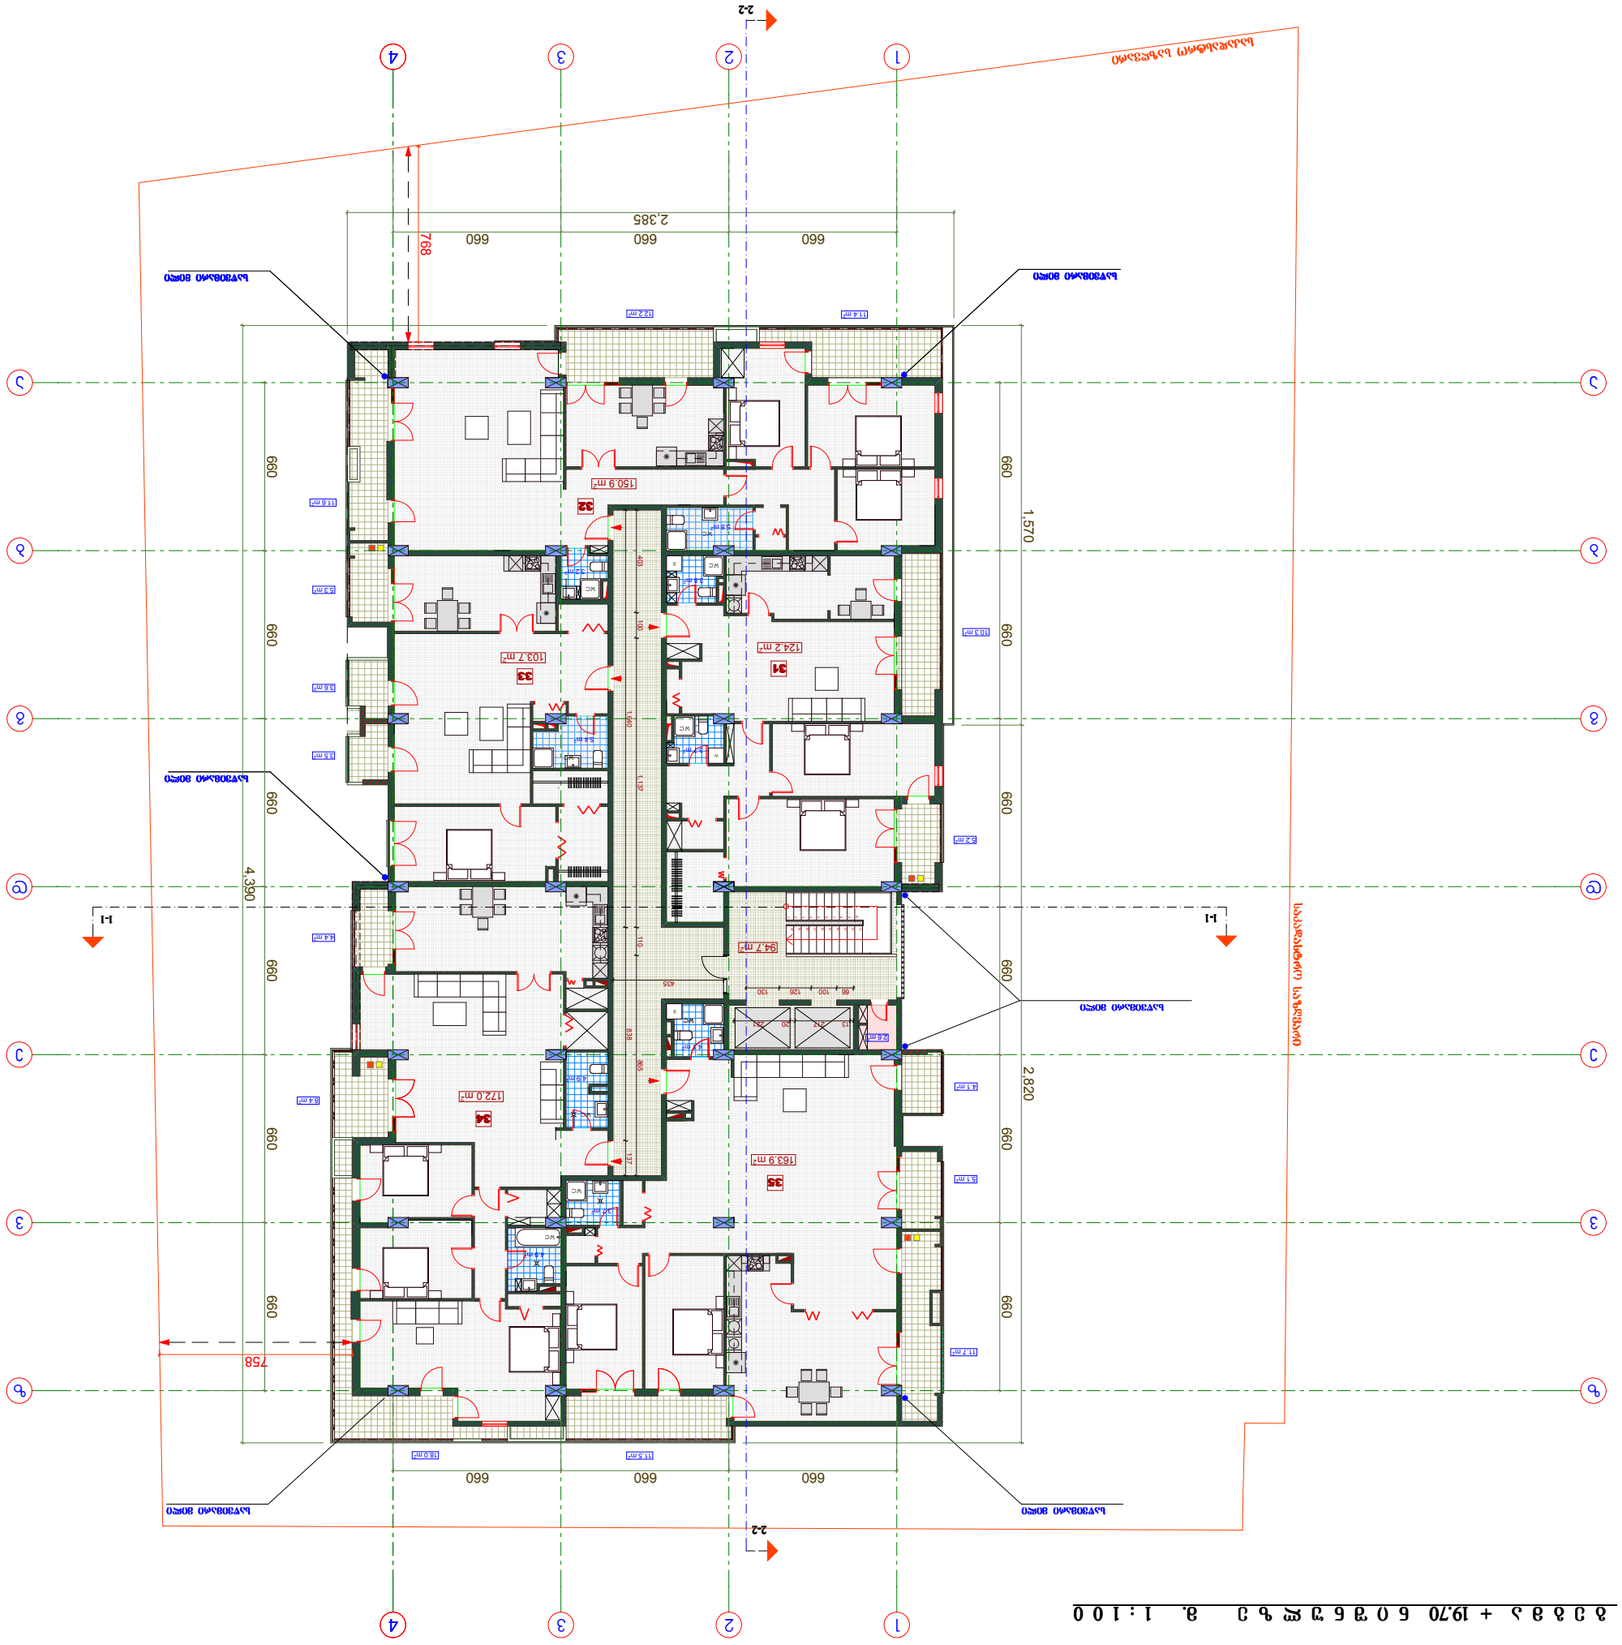
1
2
3
4
2-2
1-1
2,385
660
660
660
768
1,570
660
660
660

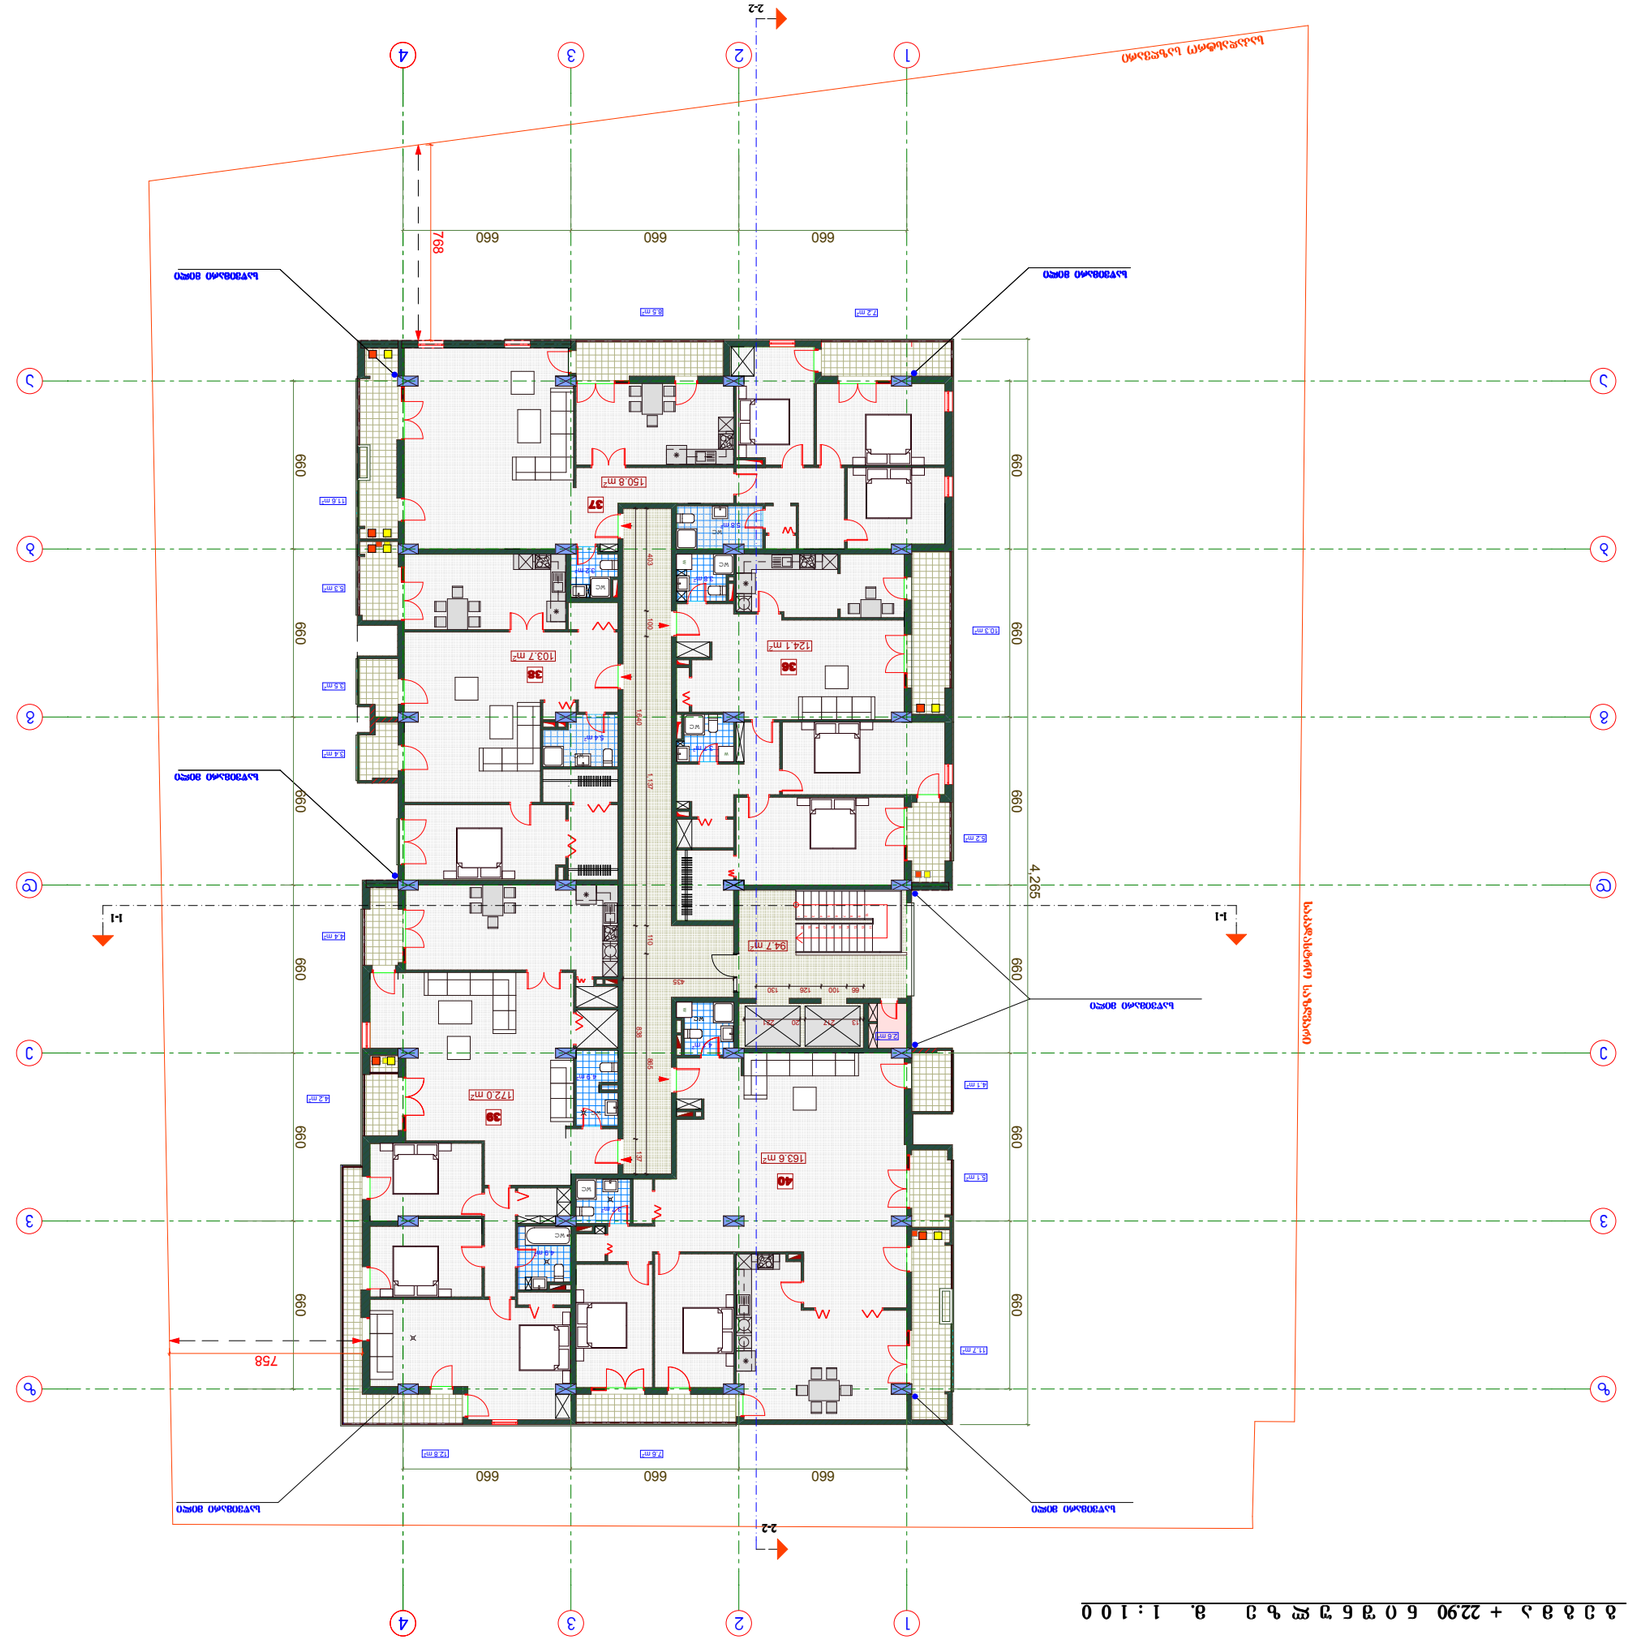















































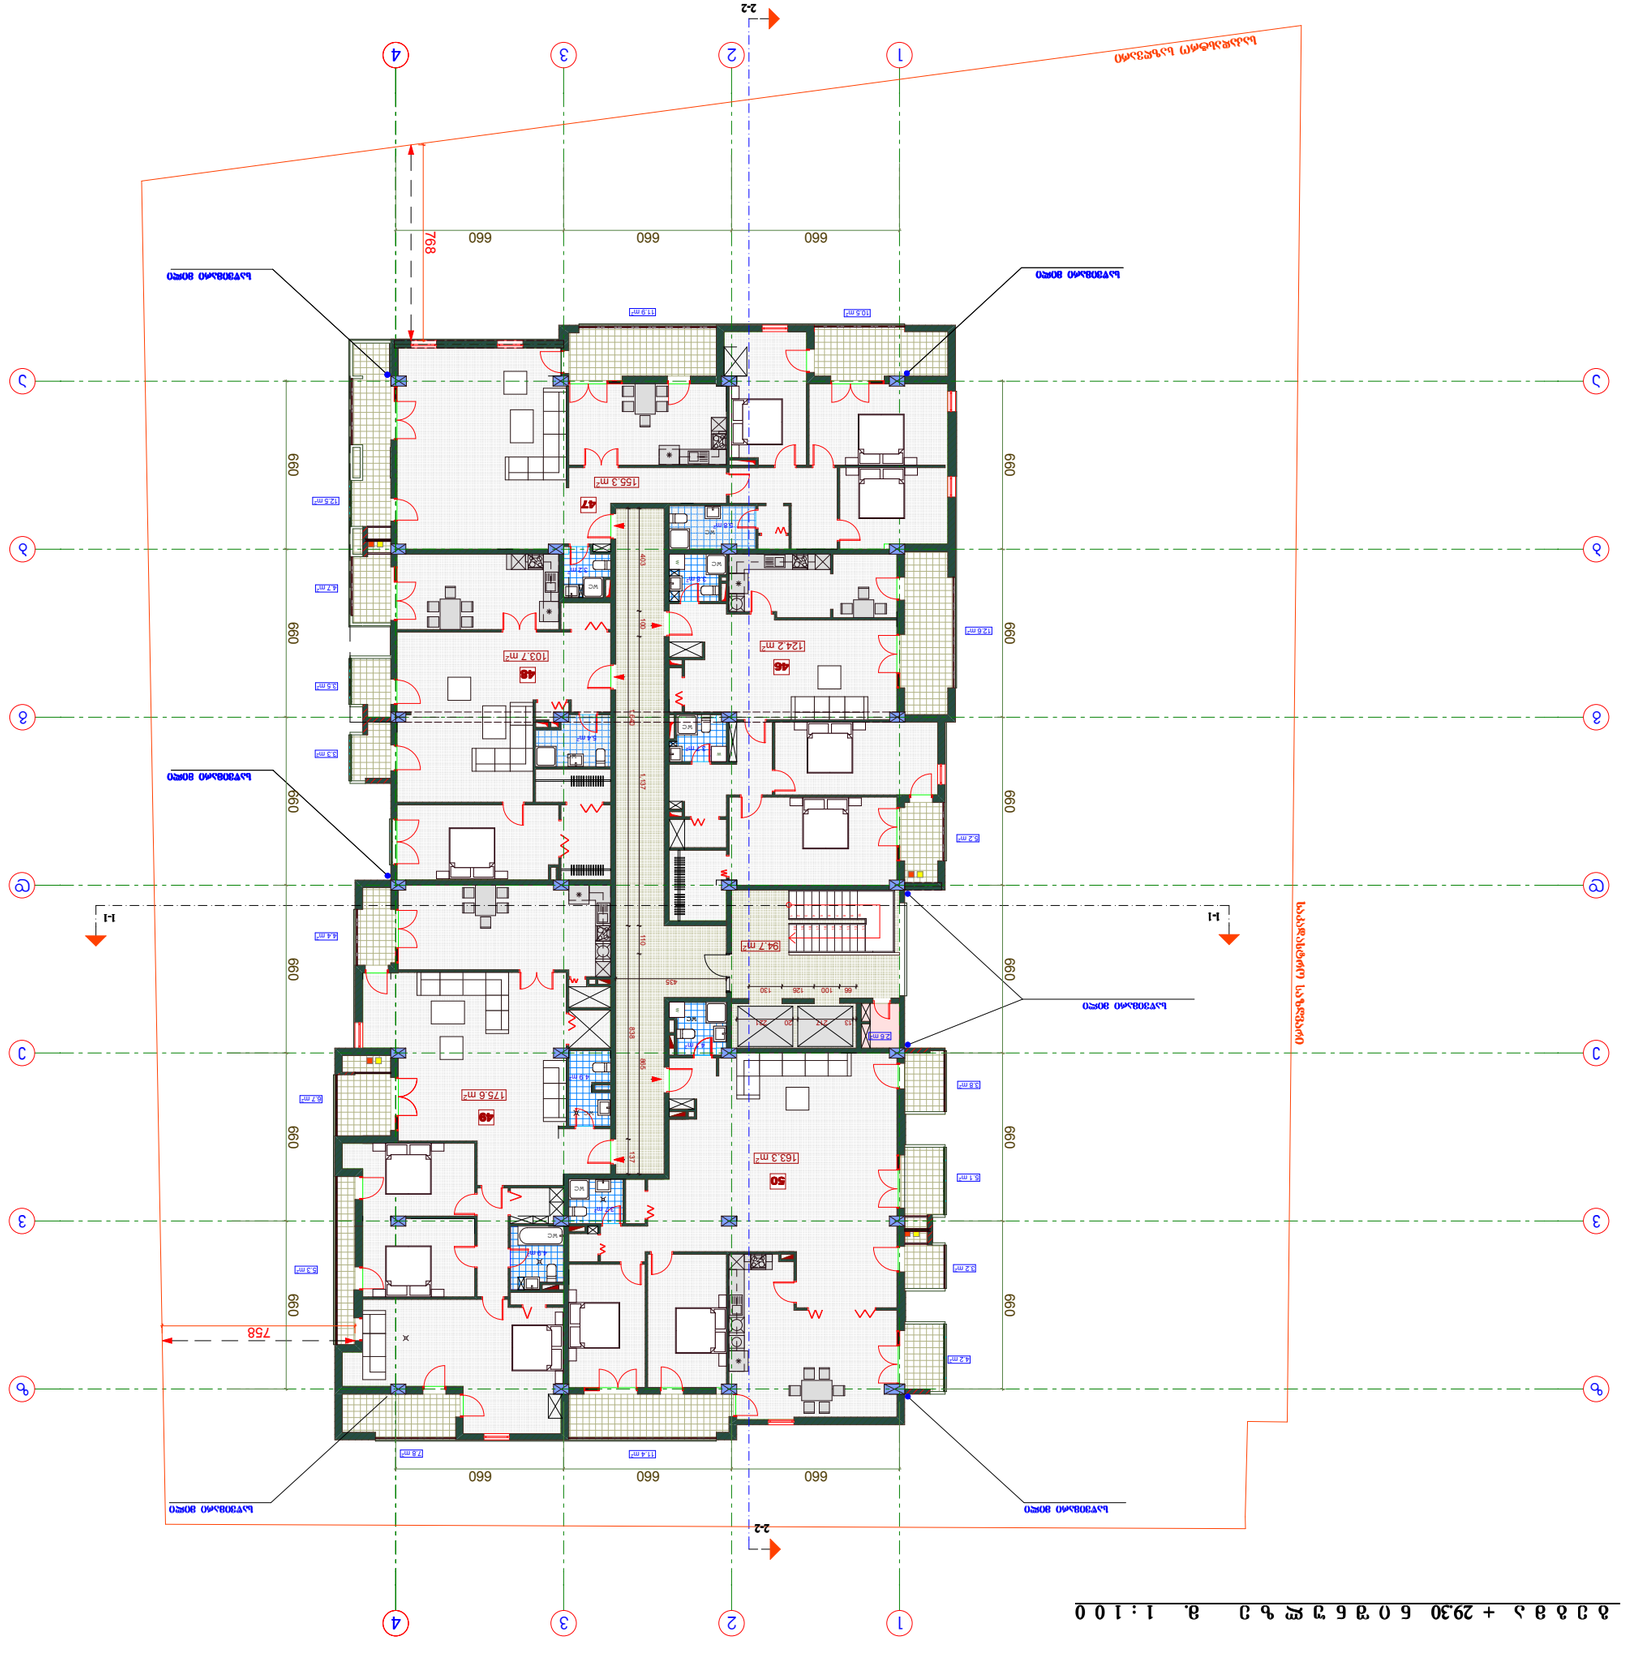








































ზედა ნაწილის ფრაგმენტი




LTD " NDN group"

ბეჭდვის	1:100
ტიპი	2017

ბეჭდილი	ფურცელი

	ფურცელი №	ფურცლის ჯამი
	A-3	

ინდექსი:




პირველი სართულის გეგმა


ა/ +0.00=443.50

ა-ა 1:100 0 1 2 3 4 5 მ

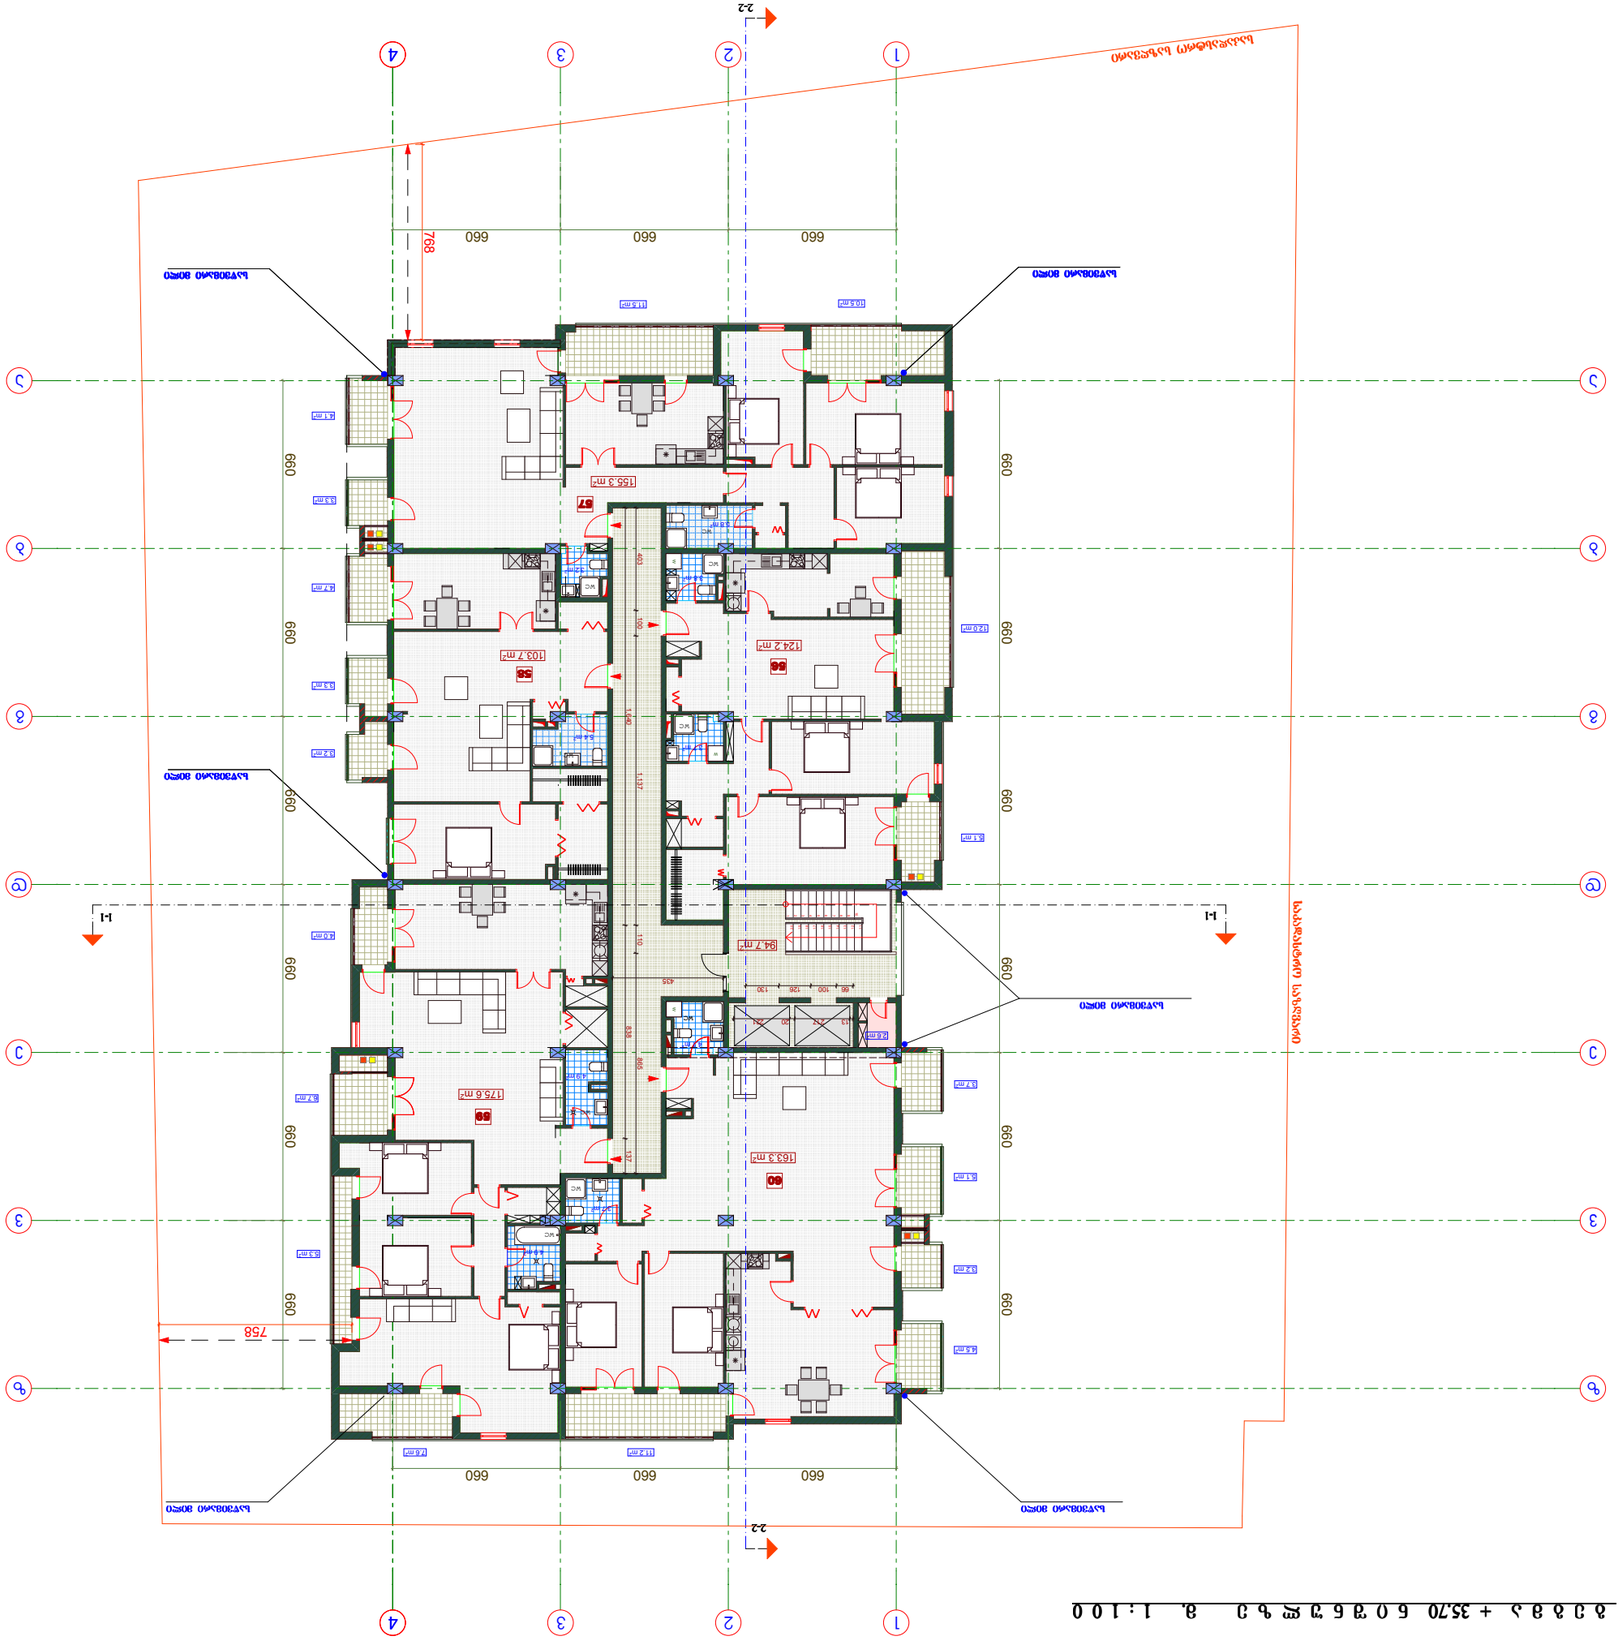
22
1
2
3
4
660
768
758

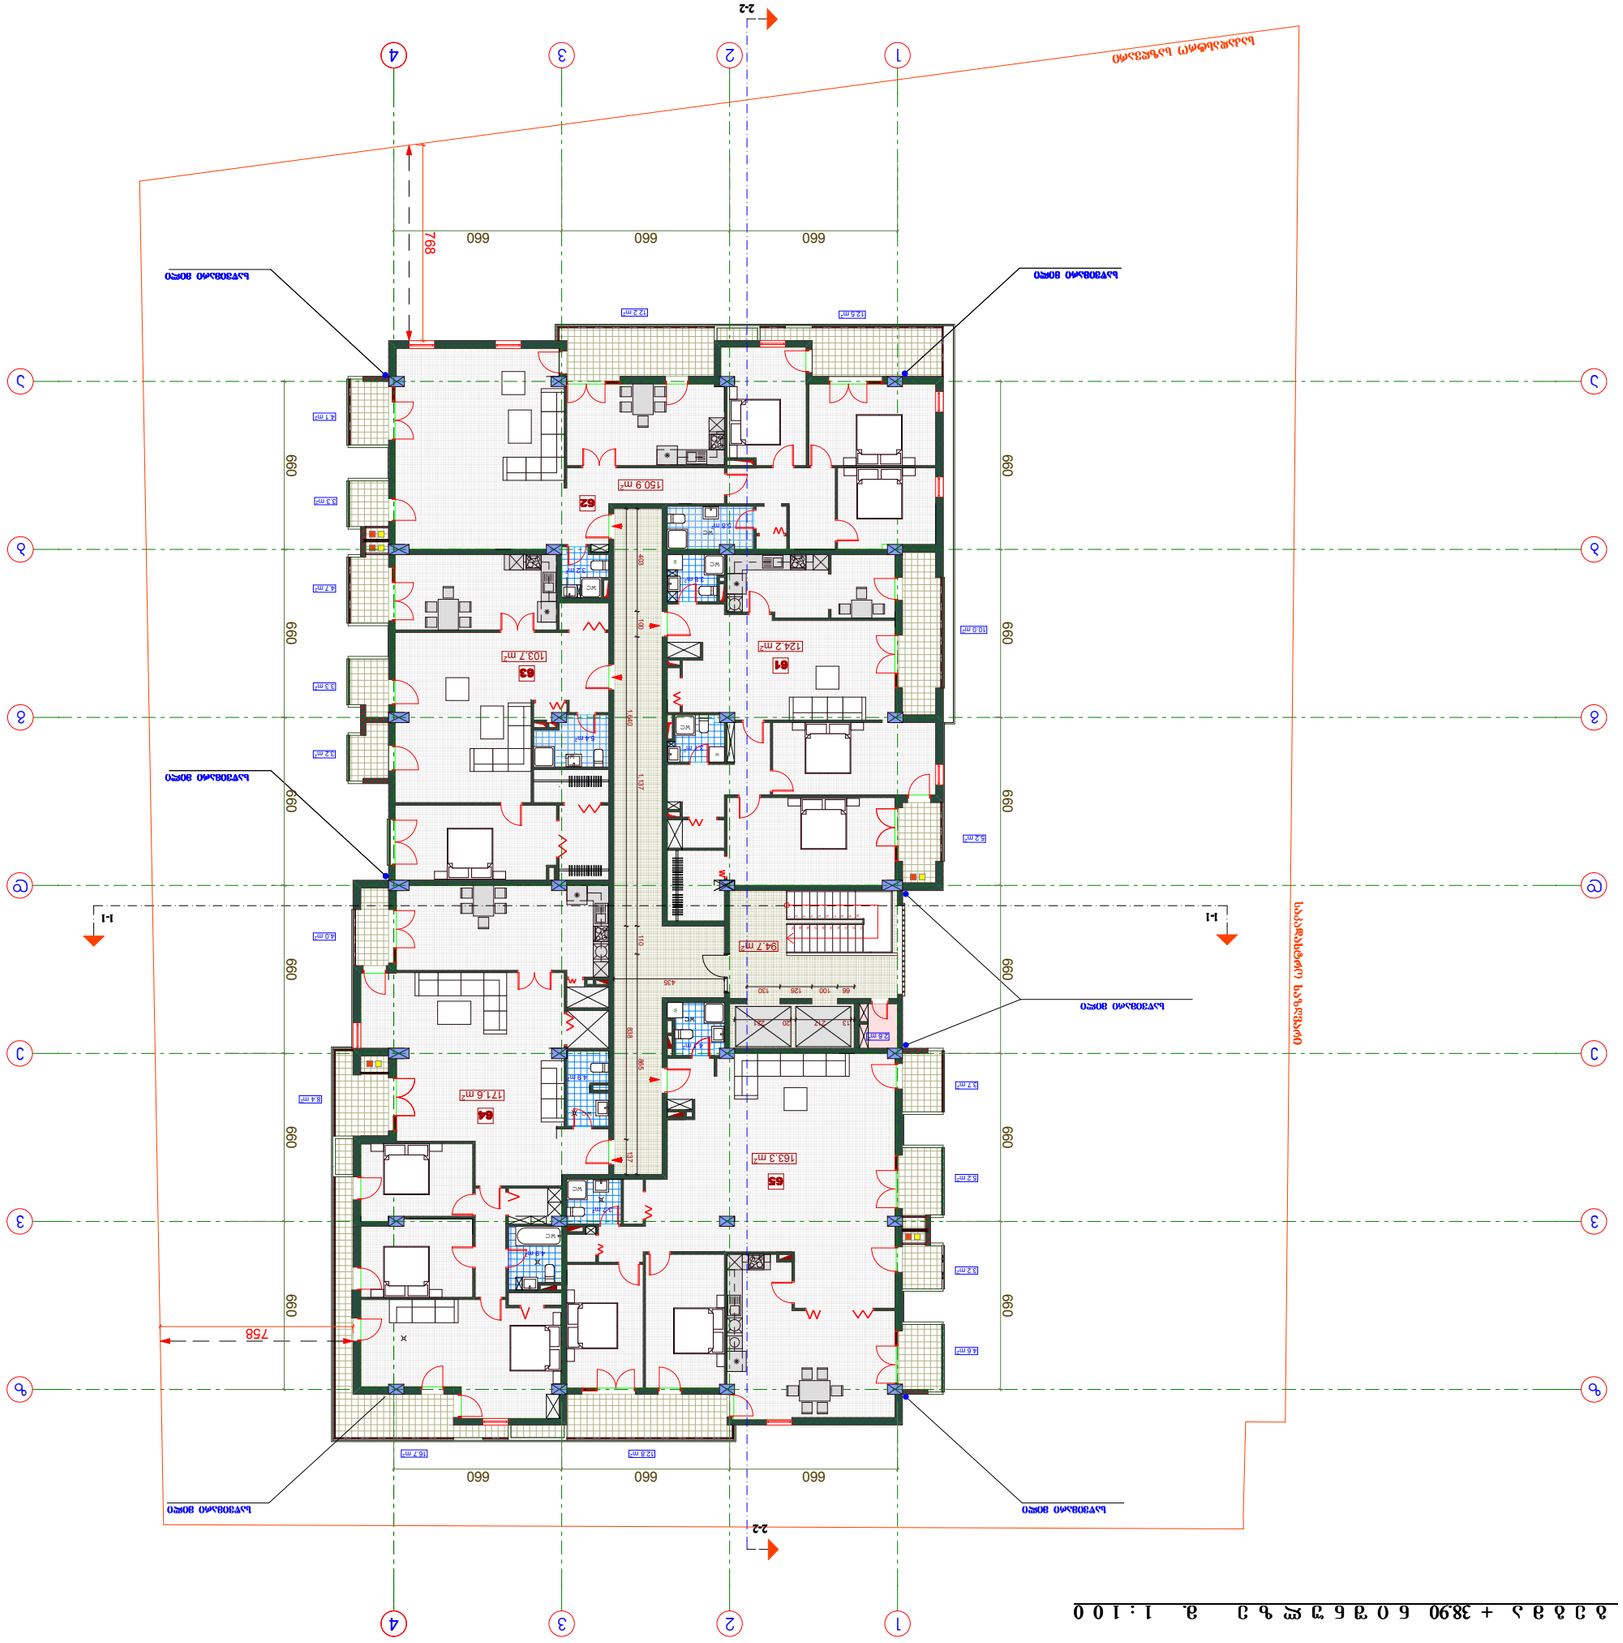








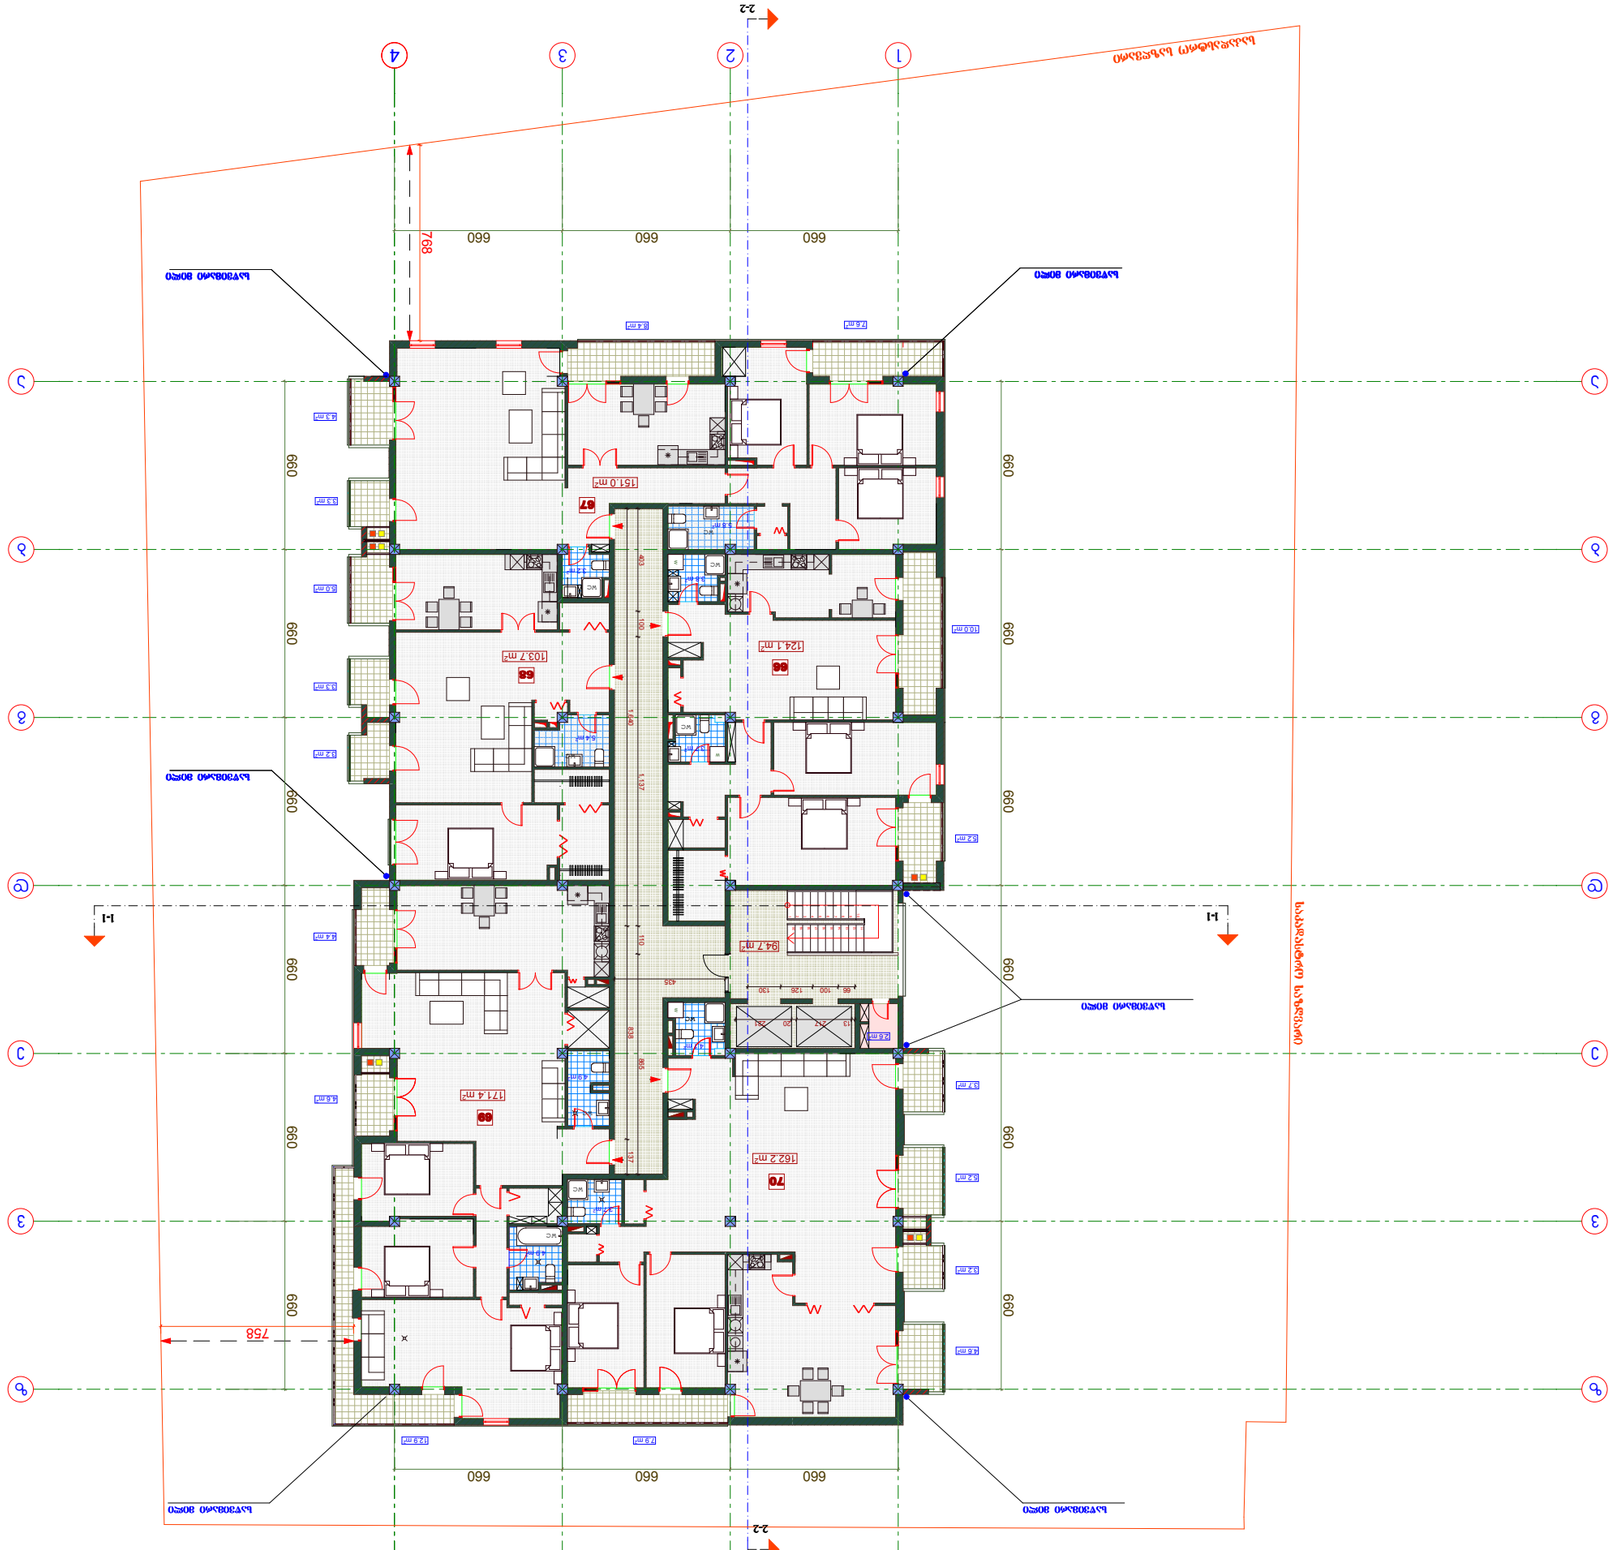
1
2
3
4
2-2
660
768
990
758
1-1
ს ე ნ ი ნ ა ს + 42.10 ნ ი ვ ე ლ ე ბ ი ს მ ა ს შ ტ ა ბ ი 1 : 1 0 0
ს ა ს ა ზ ღ ვ ა რ ო ს ა ნ ი შ ნ ე ბ ი

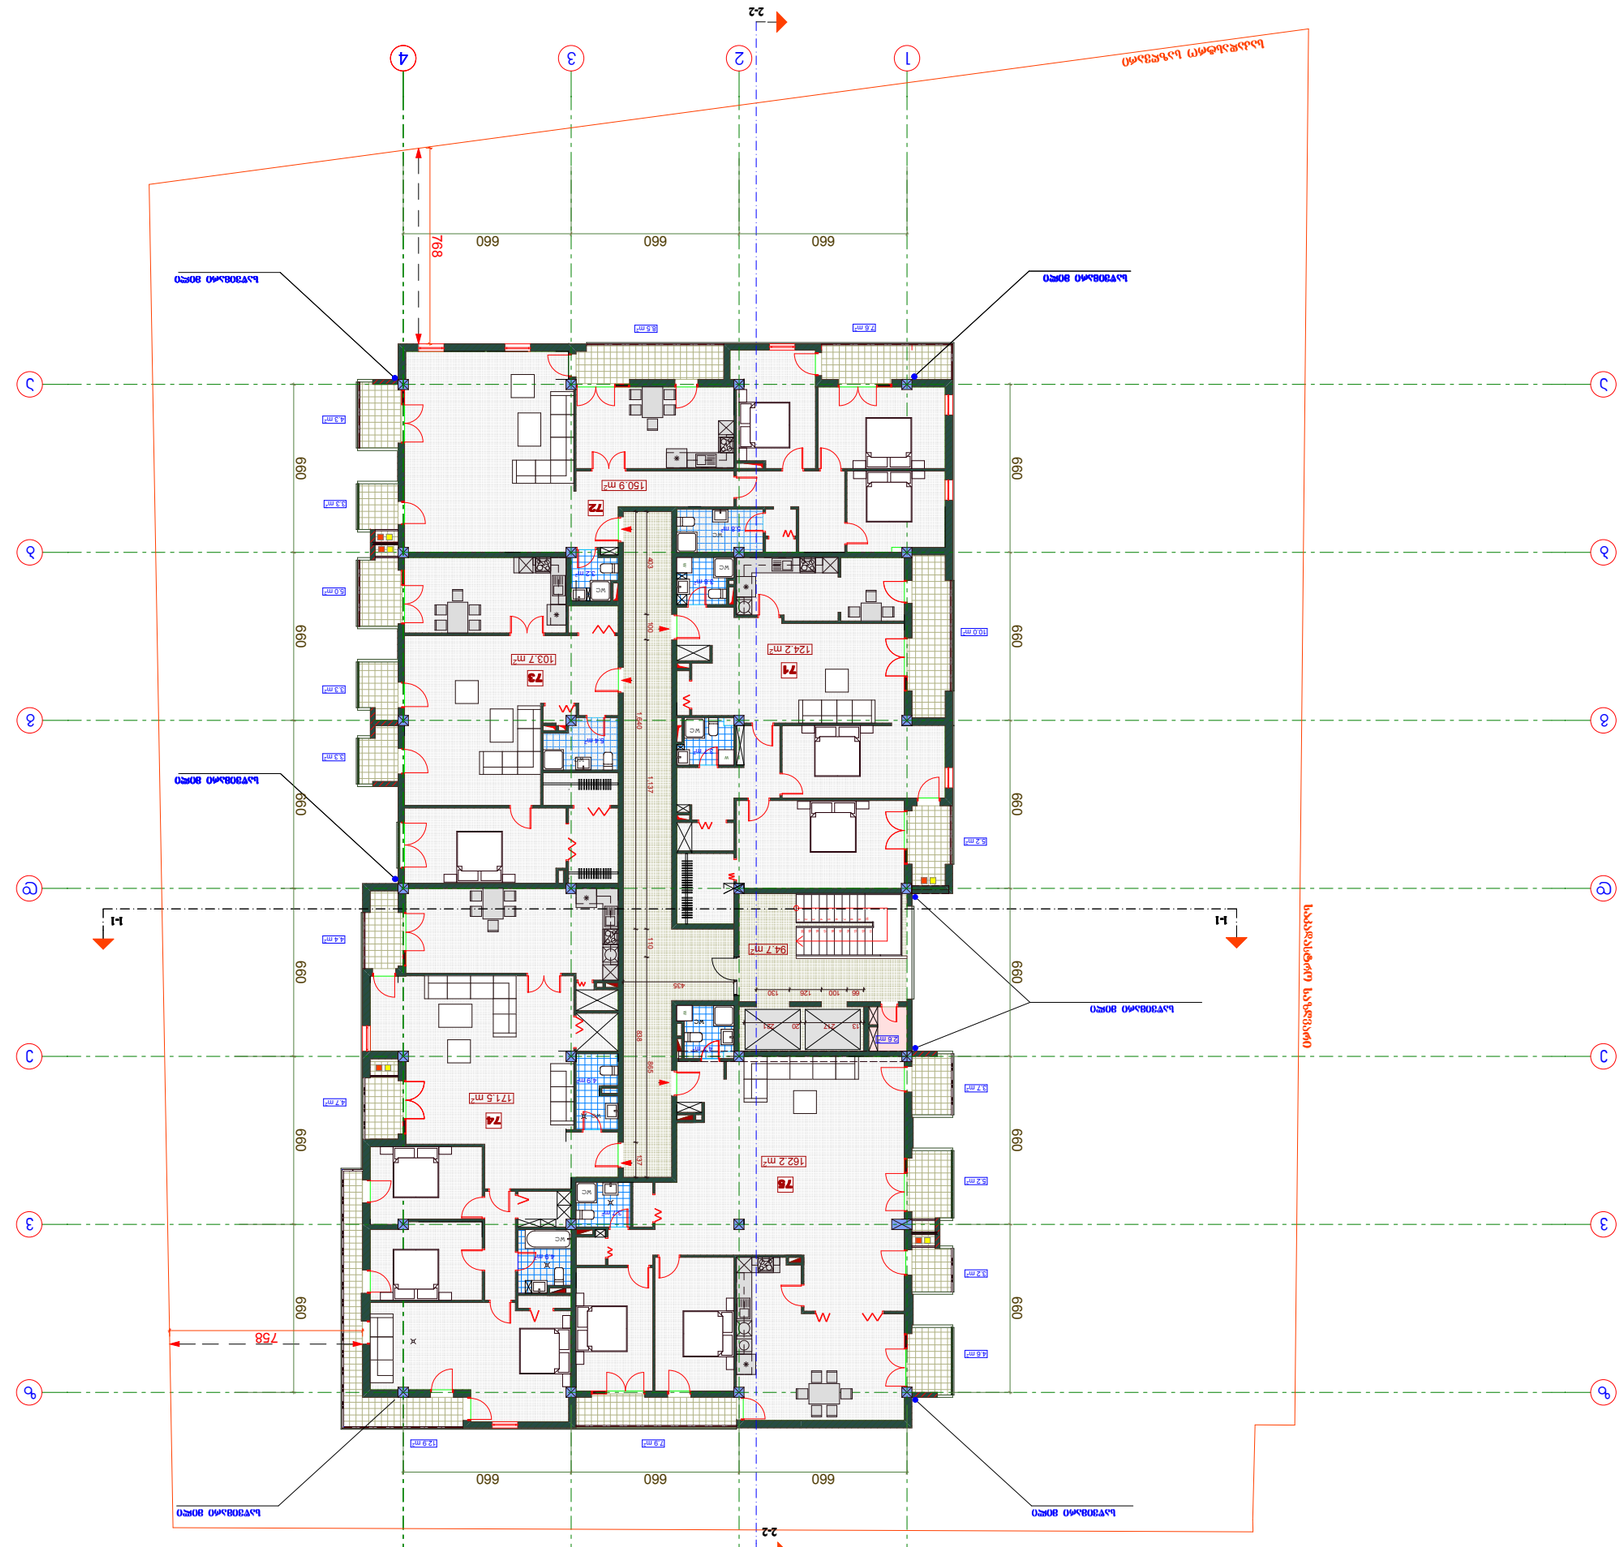







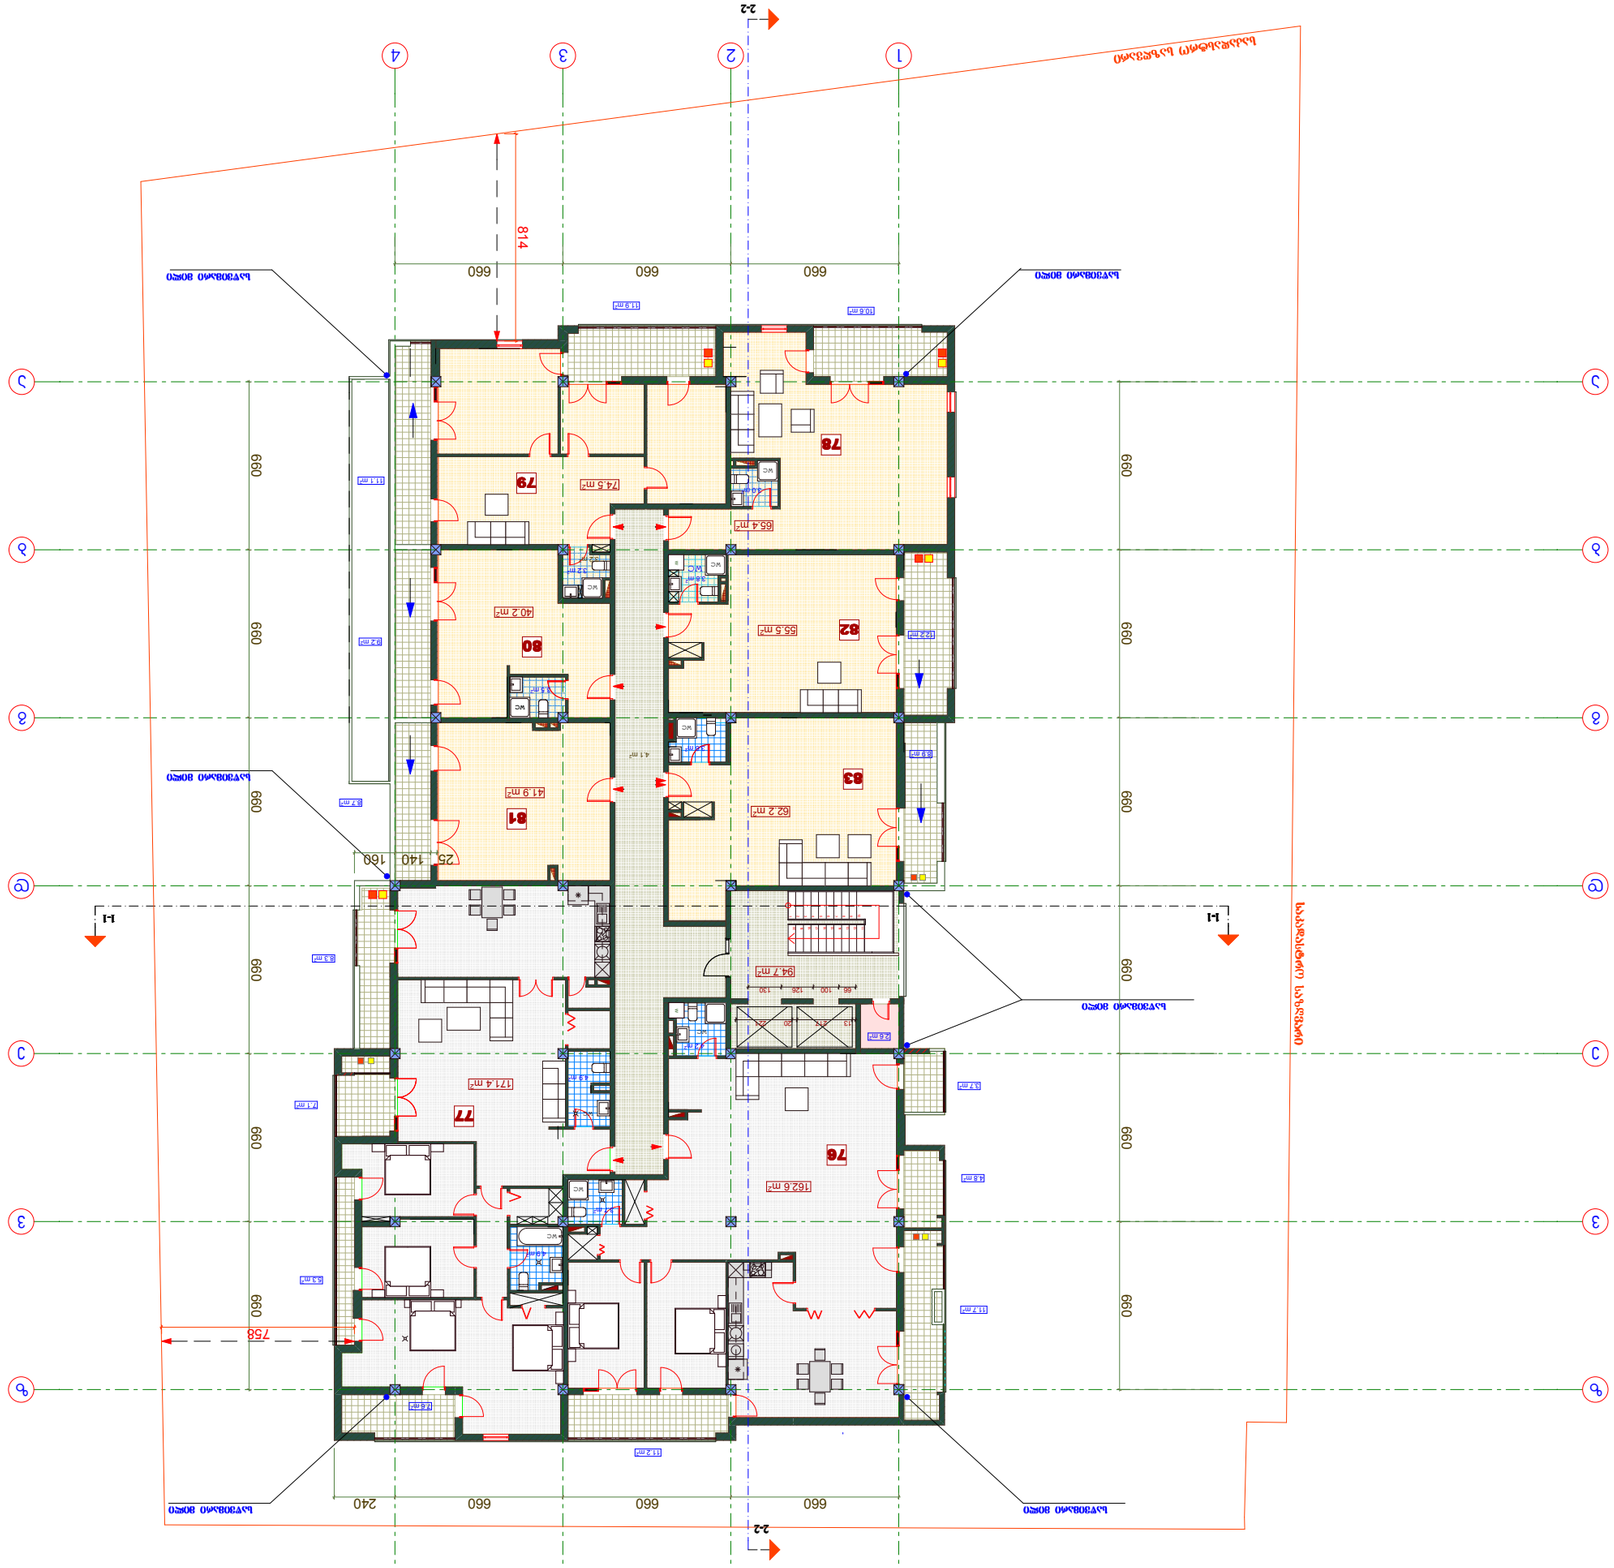

1 : 100 მ. 0 1 2 3 4 5 მ

I/ ზომები მოცემულია სანაპირო ზონის ნიშნულთან მიმართებაში

2/ +0.00=442.14


ხელმძღვანელი	ნ. კაკაბაძე	
მთ. არქიტექტორი	ე. ფოფხაძე	
არქიტექტორი	ა. ფოფხაძე	
შესრულებულია		

01.10.06.009.042

ბინათმშენებლობა
























ნახატის:

ნახატის დასახელება	ნახატის №	შენიშვნა
გენერალური გეგმა	A-3	

ავტორი	ა. ფოფხაძე	
ხელმძღვანელი	ნ. კაკაბაძე	
მთ. არქიტექტორი	ე. ფოფხაძე	
არქიტექტორი	ა. ფოფხაძე	
შესრულებულია		

პროექტის დასახელება

LTD " NDN group"

პროექტის N	2017	8 3 3 8 3
ნახატის N	I-100	

ხელმძღვანელი	ე.	
შემსრულებელი	ე.	
შემოწმებული		

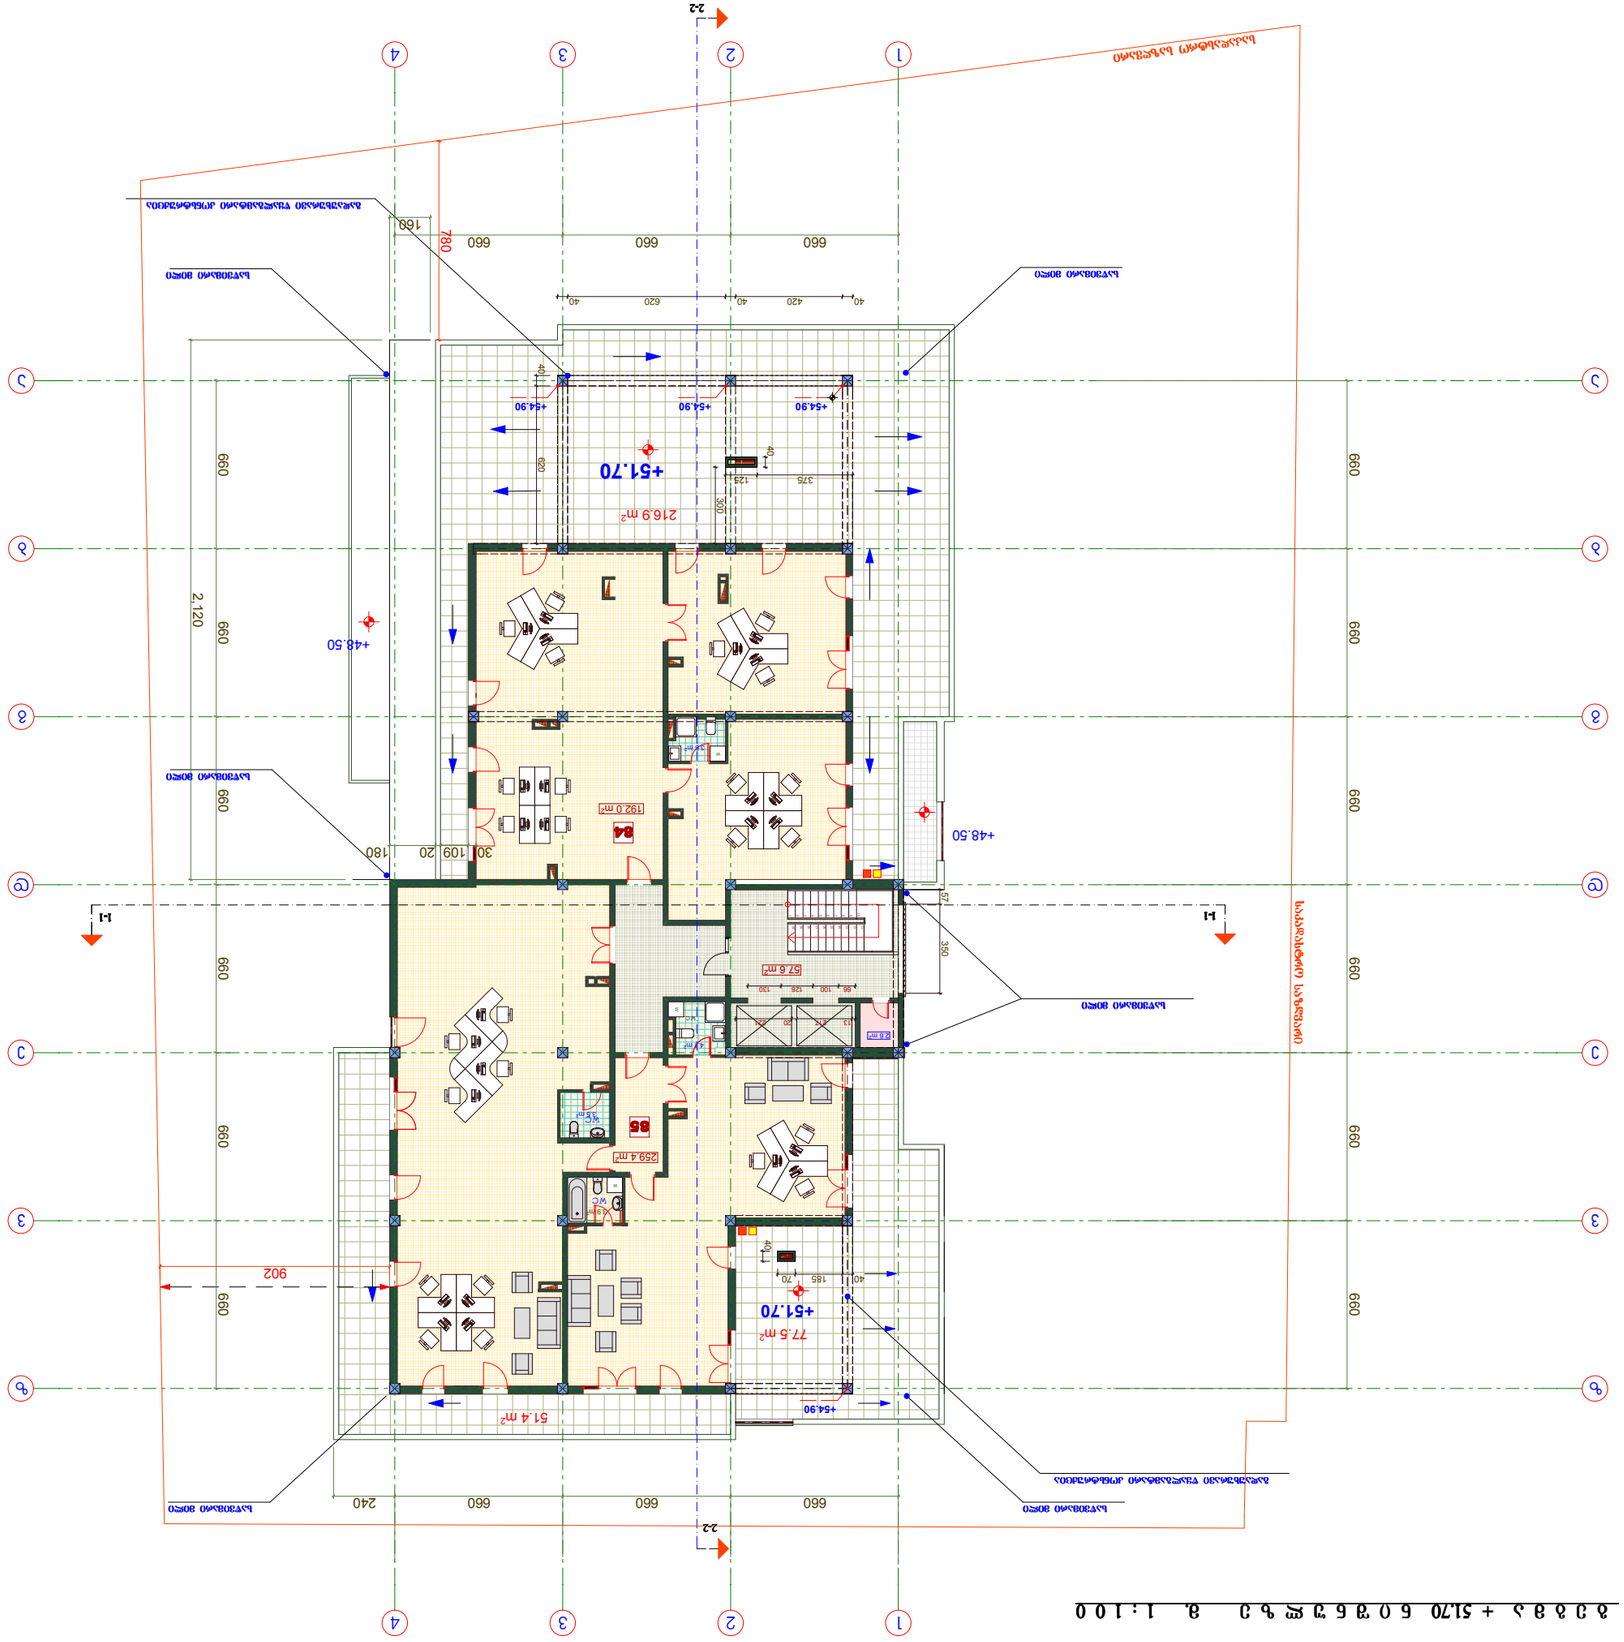




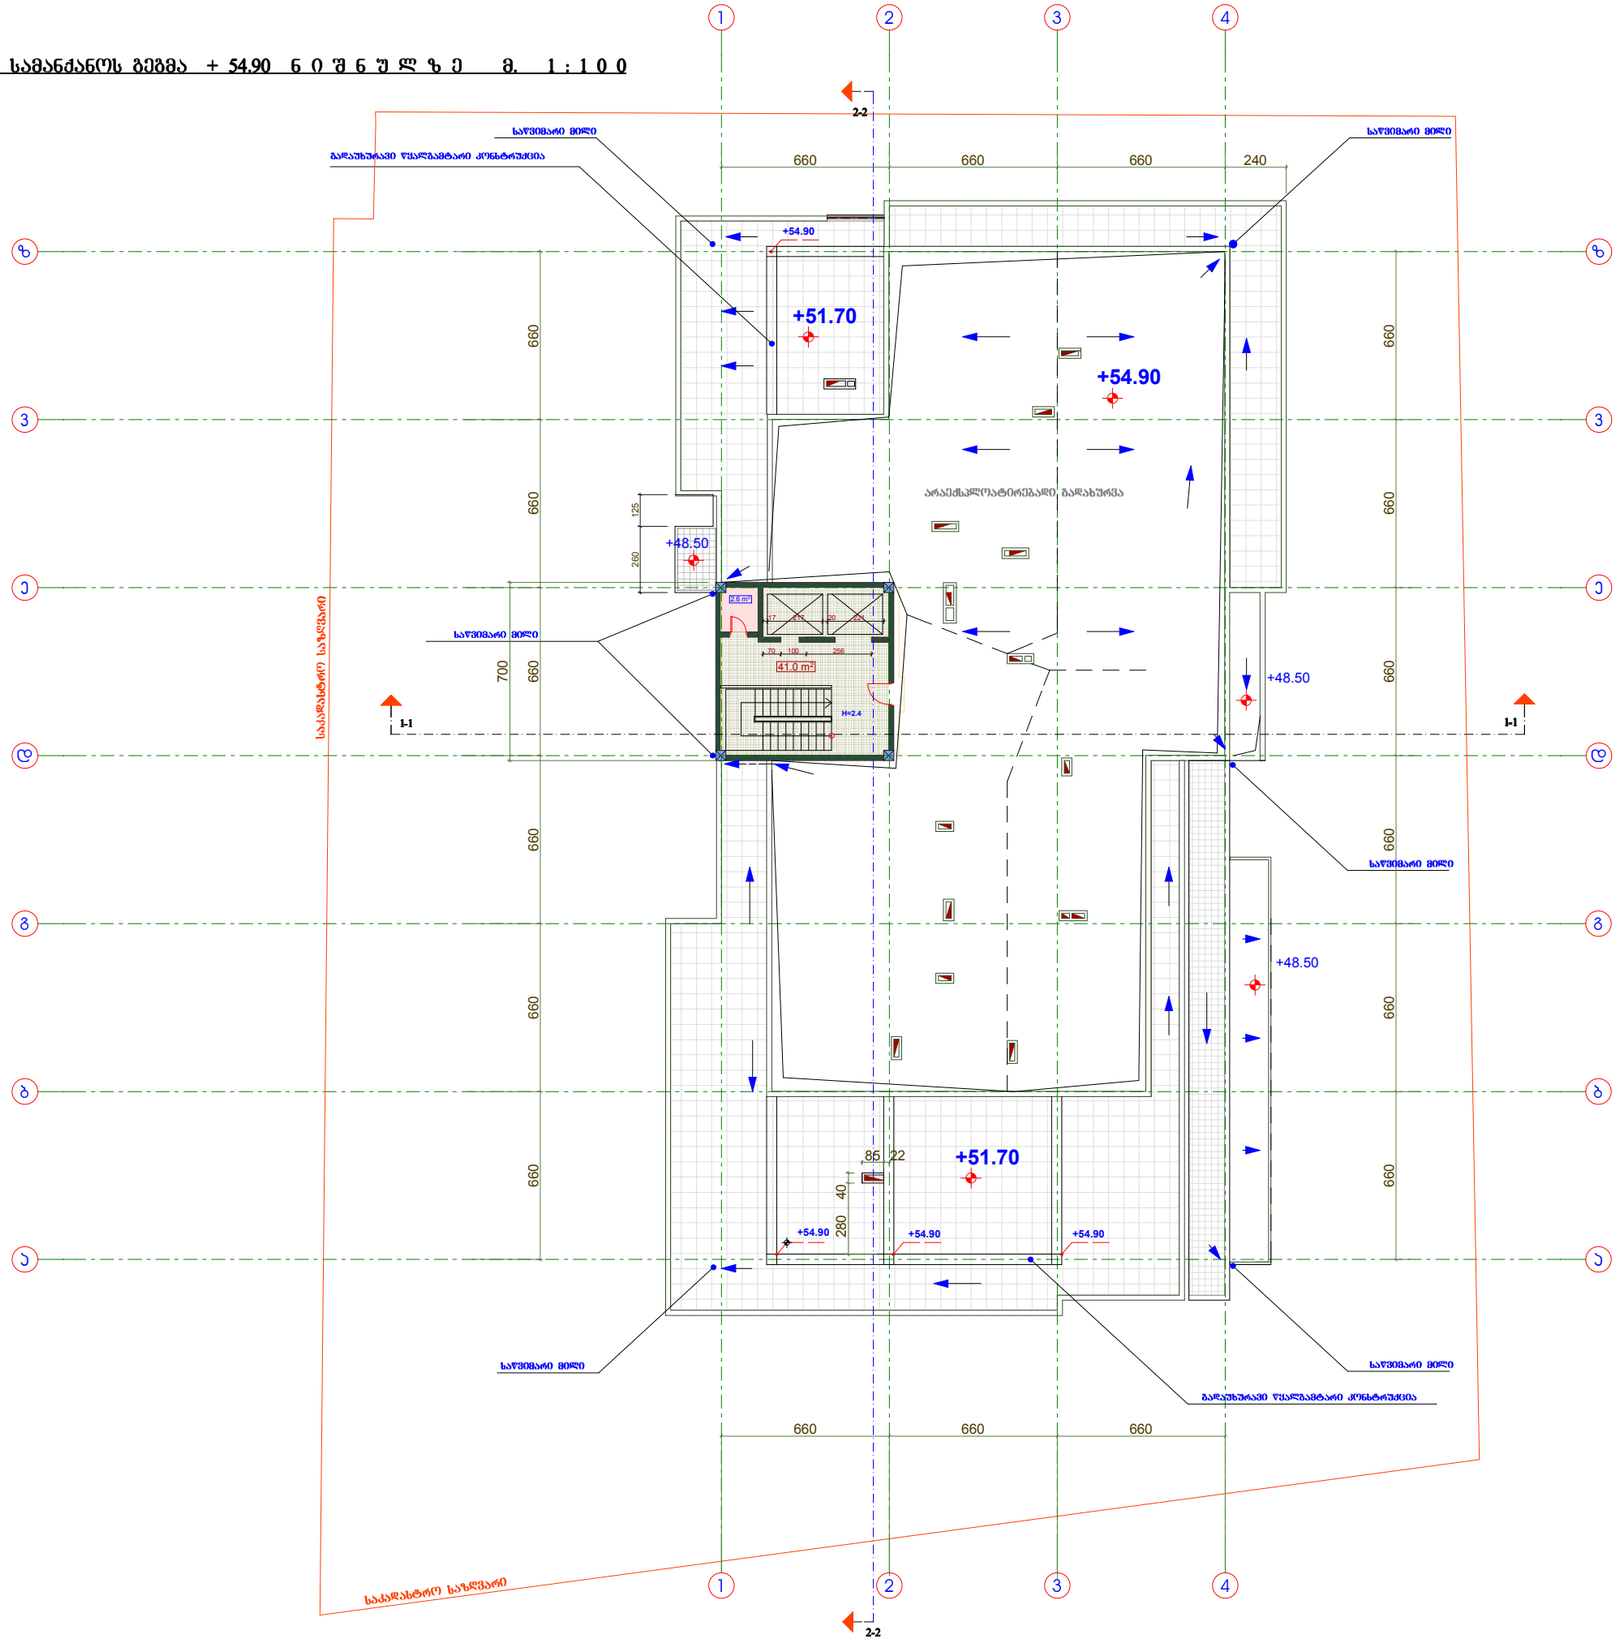

ფორმატი	დაკვეთა №	ფაილის სახელი
A-3		

ექსპლიკაცია:

- სადარბაზოს ფართობი -41.0 კვმ

სადარბაზოს ფართობი -41.0 კვმ

პირობითი აღნიშვნები

- საკადასტრო საზღვარი
- გათბობა
- კონდენციორება

შენიშვნები:

1/ ზომები მოცემულია სანტიმეტრებში

2/ +0.00=442.14

პროექტის სახელწოდება

ქ. თბილისში, დიდი დიღომი, ფარნავაზ მეფის გამზ. მიმდებარედ შპს "აკა"-ს მრავალფუნქციური შენობის პროექტი

01.10.06.009.042

	გვარი	ხელმოწერა
დირექტორი	ნ. კარანაძე	
მთ. არქიტ.	თ. დათეშაშვილი	
არქიტექტორი	გ. დათეშაშვილი	
არქიტექტორი	კ. როქვა	
შესასრულა		

მისამართი

LTD " NDN group"

მასშტაბი	1:100	გეგმა
თარიღი	2017	

სტადია	ფურცელი	ფურცლები
ს.პ.	ა-	

სახურავის გეგმა მ. 1 : 1 0 0

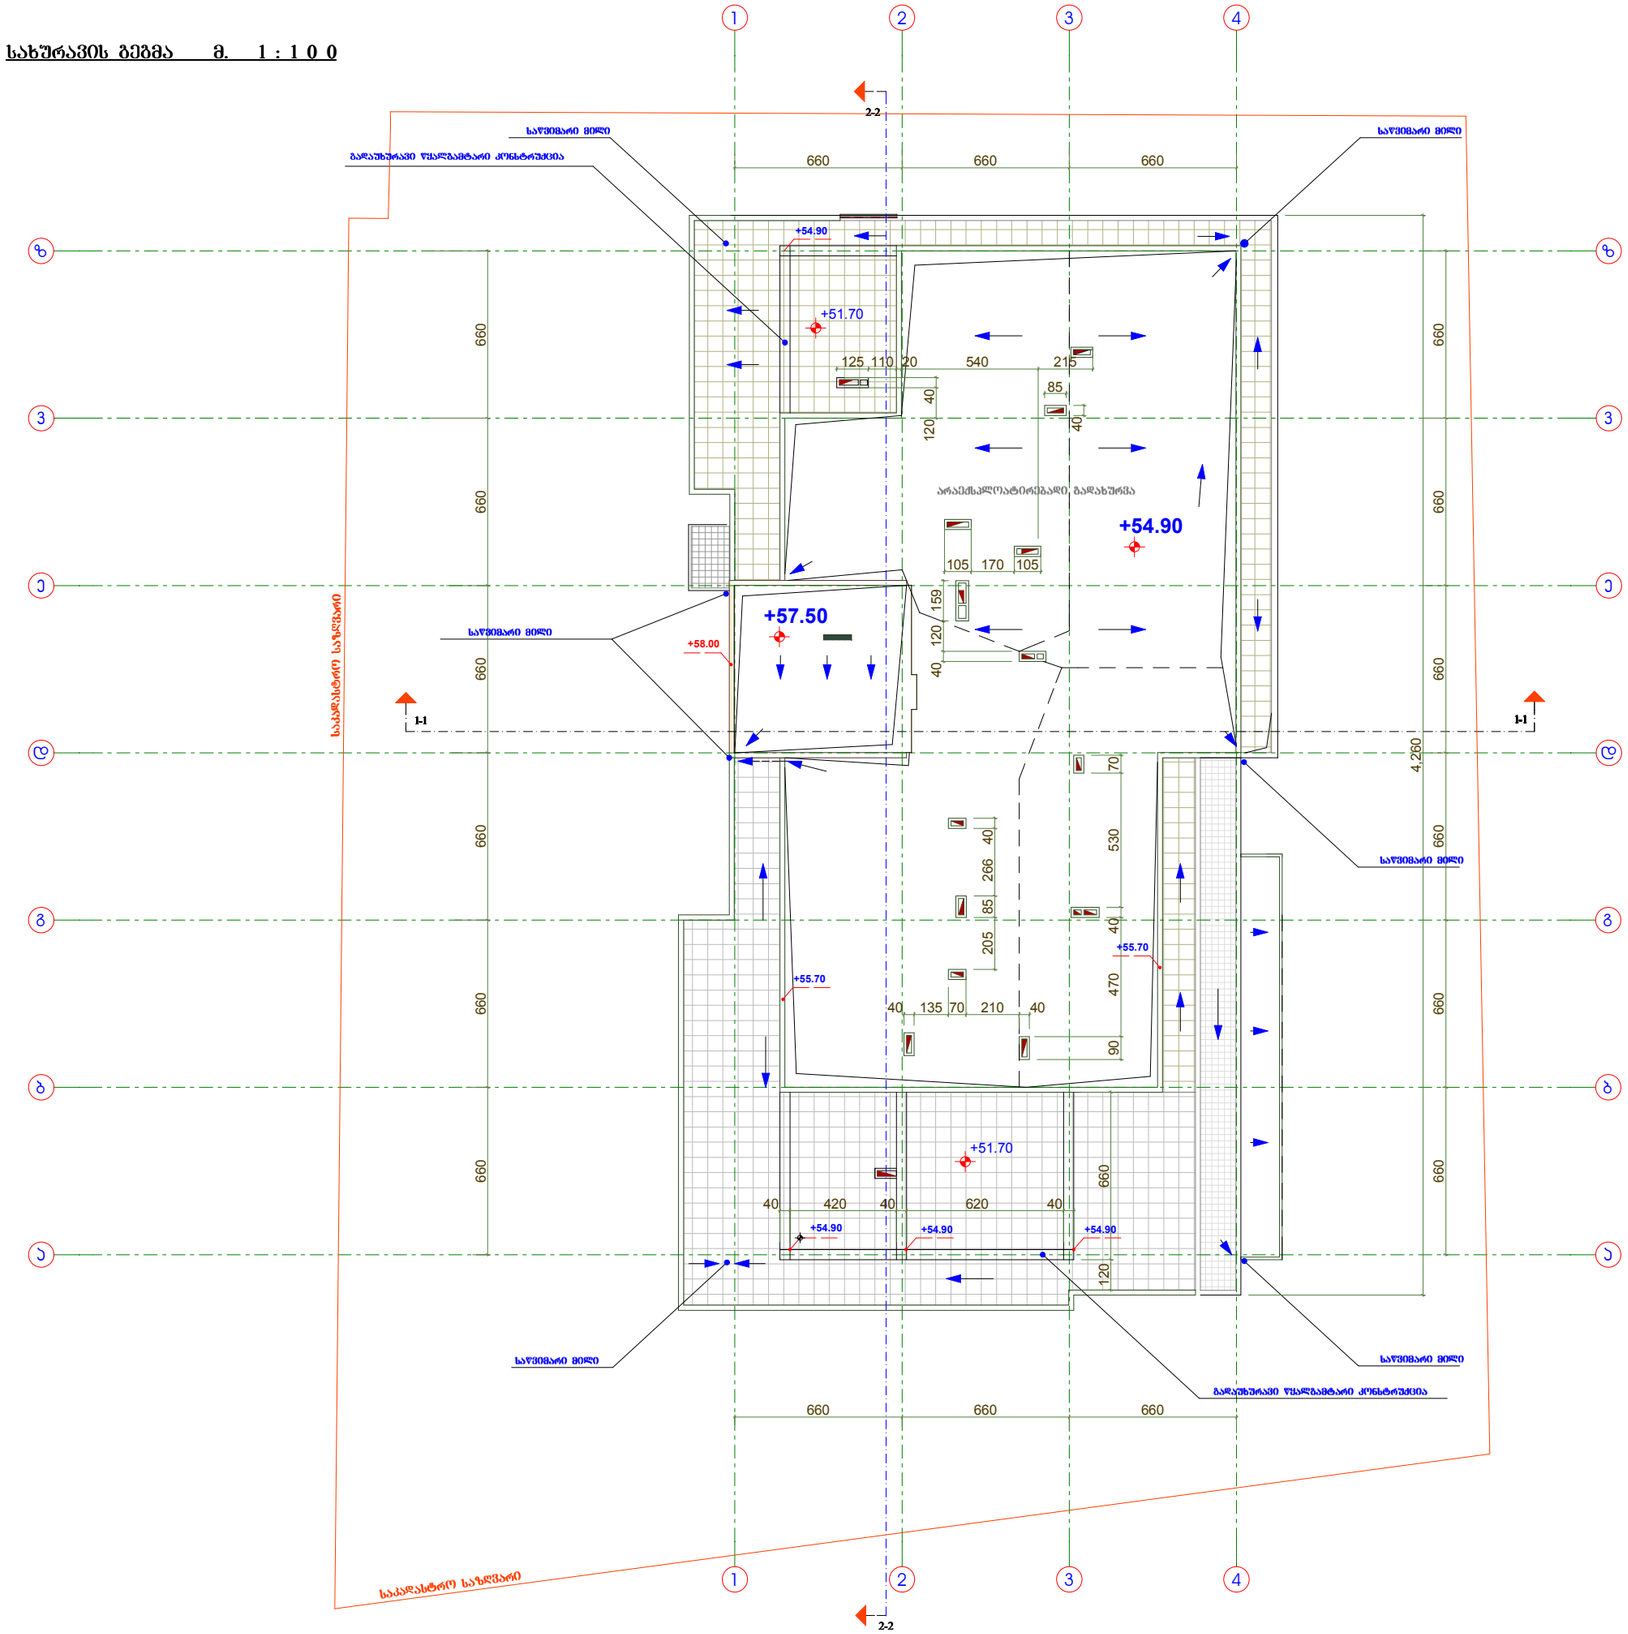

ფორმატი	დაკვეთა №	ფაილის სახელი
A-3		

ექსპლიკაცია:

პირობითი აღნიშვნები

საკადასტრო საზღვარი

შენიშვნები:

1/ ზომები მოცემულია სანტიმეტრებში

2/ +0.00=442.14

პროექტის სახელწოდება

ქ. თბილისში, დიდი დიღომი, ფარანავაზ მეფის გამზ. მიმდებარედ შპს "აკა"-ს მრავალფუნქციური შენობის პროექტი

01.10.06.009.042

	გვარი	ხელმოწერა
დირექტორი	ნ. კარანაძე	
მთ. არქიტ.	თ. დათეგაშვილი	
არქიტექტორი	გ. დათეგაშვილი	
არქიტექტორი	ა. როქვა	
შემსრულა		

მისამართი

LTD " NDN group"

მასშტაბი	1:100	გ ე გ მ ა
თარიღი	2017	

სტადია	ფურცელი	ფურცლები
ს.პ.	ა-	