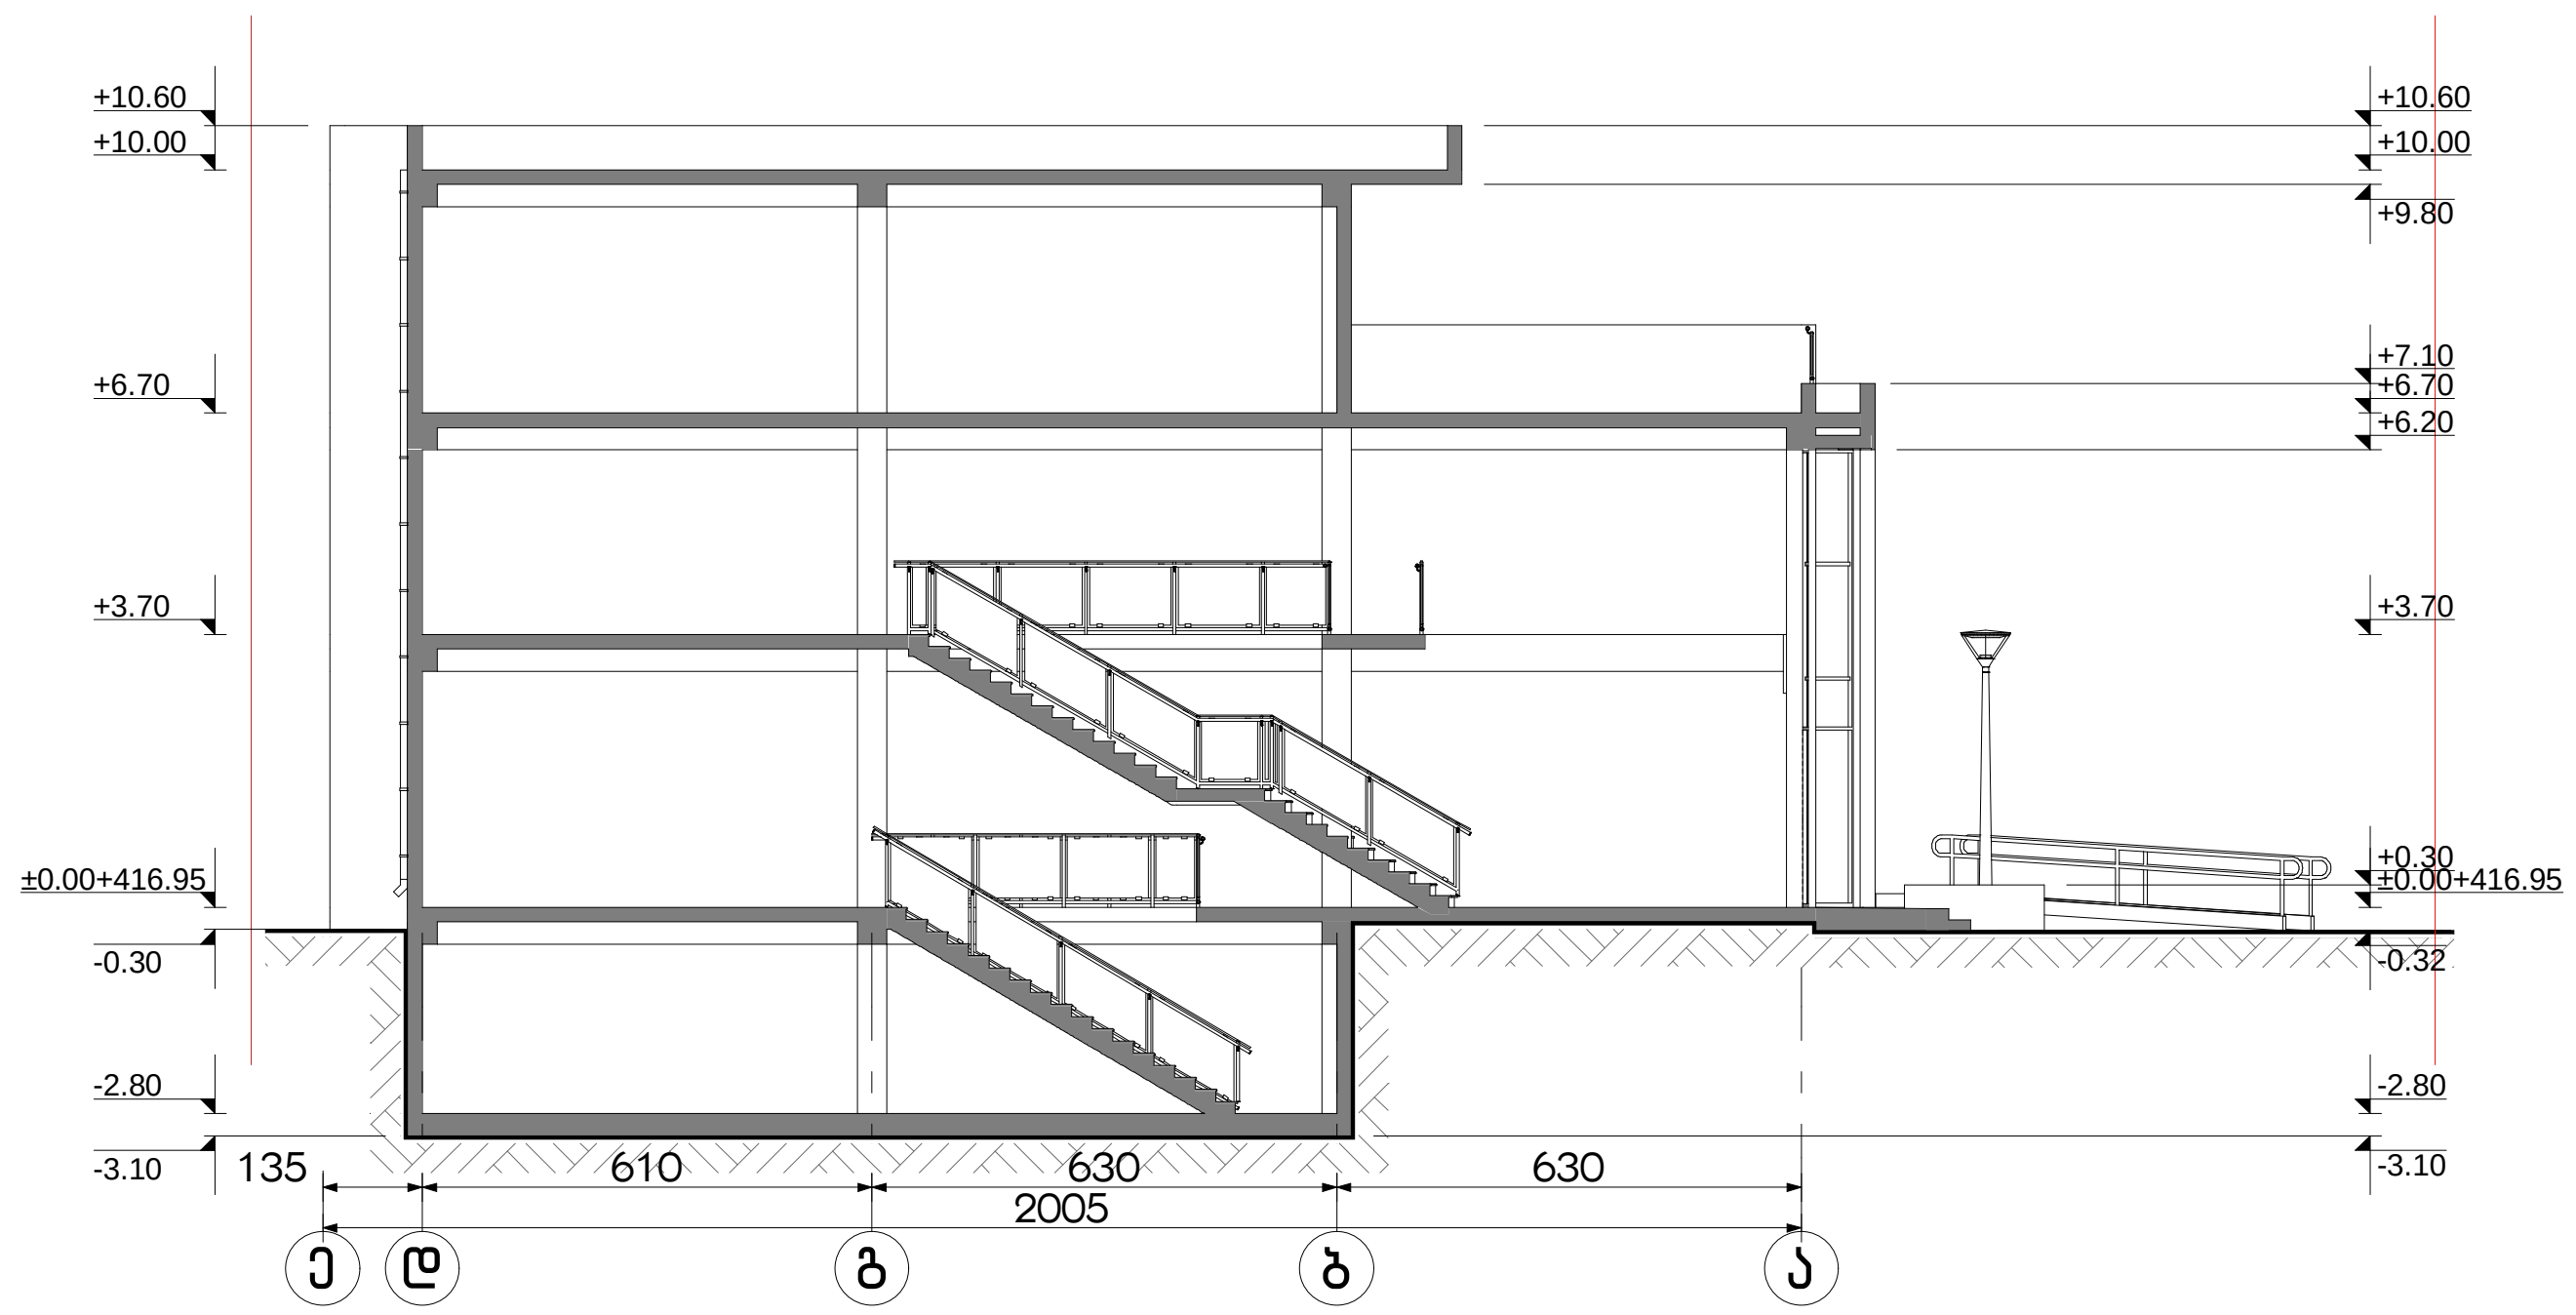

საპროექტო ორგანიზაცია

არქიპოლებიუმი

ქ. თბილისი
უნივერსიტეტის ქუჩა №52
ტელ: 579940644

პროექტის დასახელება

სავაჭრო პავილიონის და ადმინისტრაციულიშენობის პროექტი

ქ. თბილისი
აკაკი ბელიაძშვილის ქუჩა №47

ნახაზი

ჭრილი "1-1"

სტადია

არქიტექტურული ნაწილი

მთავარი არქიტექტორი	თ. მურვანიძე
ავტორი	რ. ებრალიძე
შეასრულა	რ. ებრალიძე

მასშტაბი

1:200

ფურცლის ნომერი –

ეტაპი 1

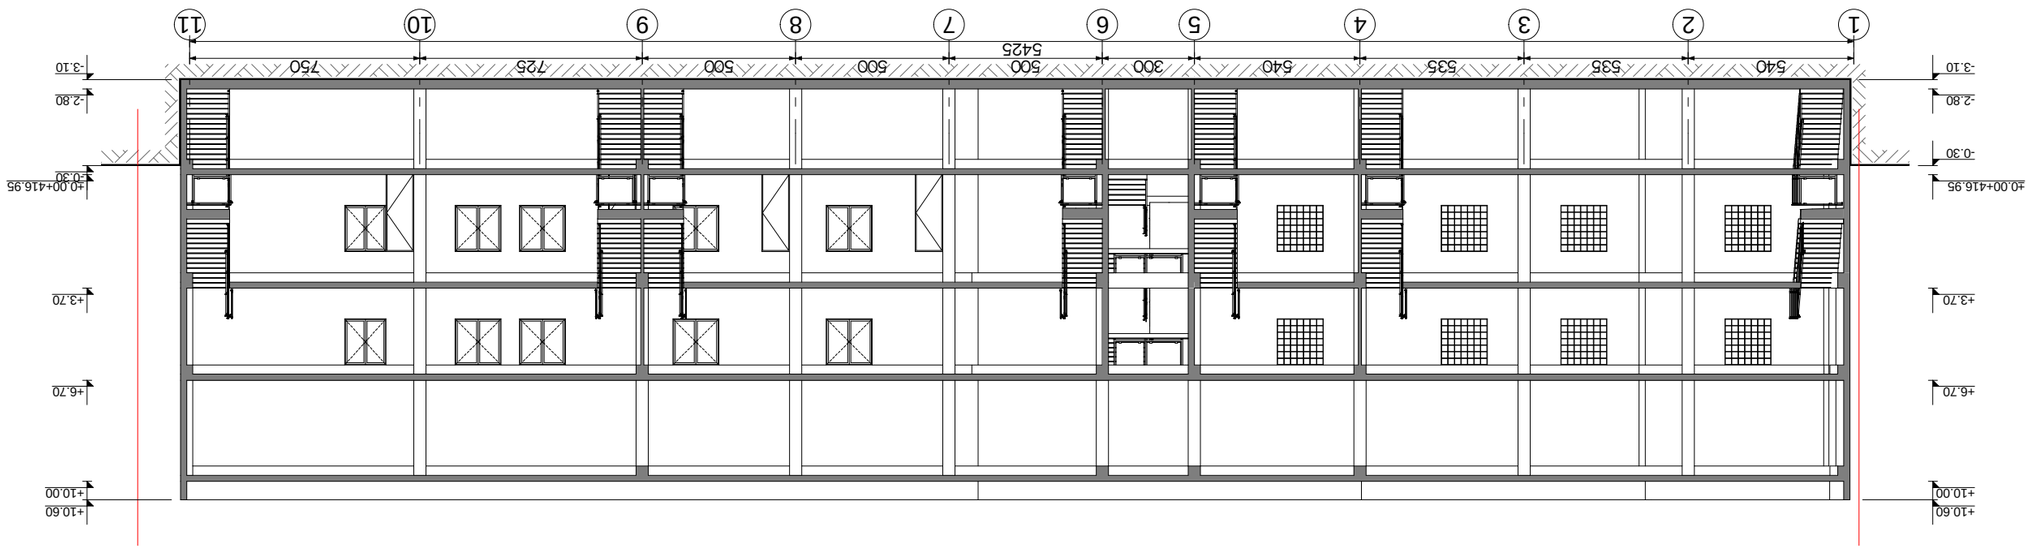






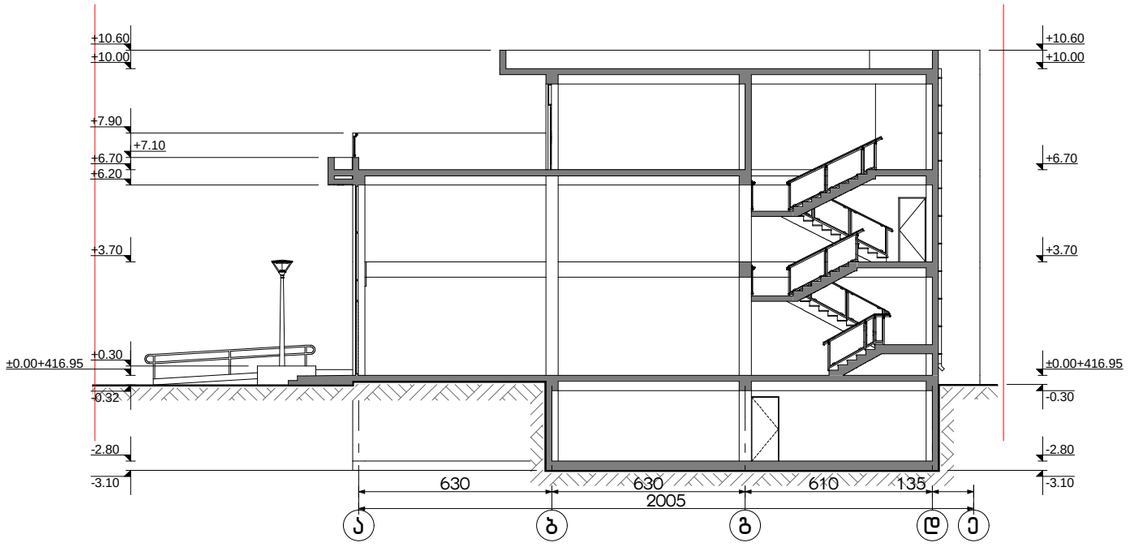

საპროექტო ორგანიზაცია

არქიკოლეგიუმი

ქ. თბილისი
უნივერსიტეტის ქუჩა №52
ტელ: 579940644

პროექტის დასახელება

სავაჭრო პავილიონის და ადმინისტრაციულიშენობის პროექტი

ქ. თბილისი
აკაკი ბელიაძეშვილის ქუჩა №47

ნახაზი

ჭრილი "3-3"

სტადია

არქიტექტურული ნაწილი

მთავარი არქიტექტორი		თ. მურვანიძე
ავტორი		რ. ებრალიძე
შემსრულა		რ. ებრალიძე

მასშტაბი

1:200

ფურცლის ნომერი: –

ეტაპი: 1