
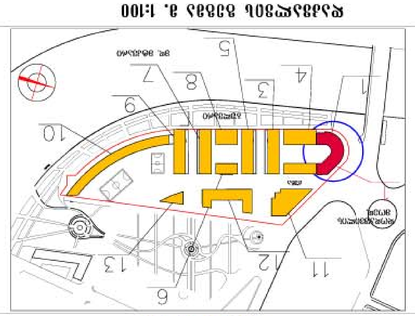












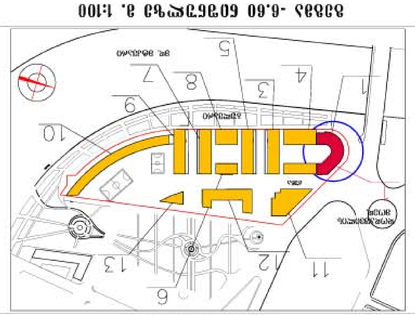







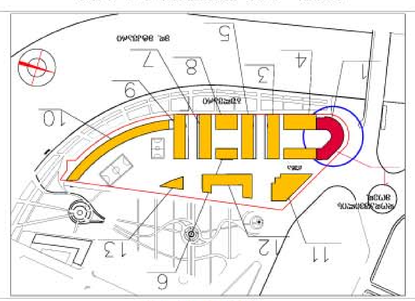











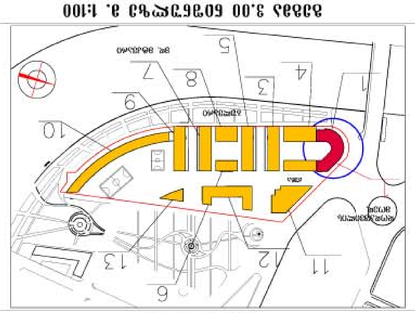

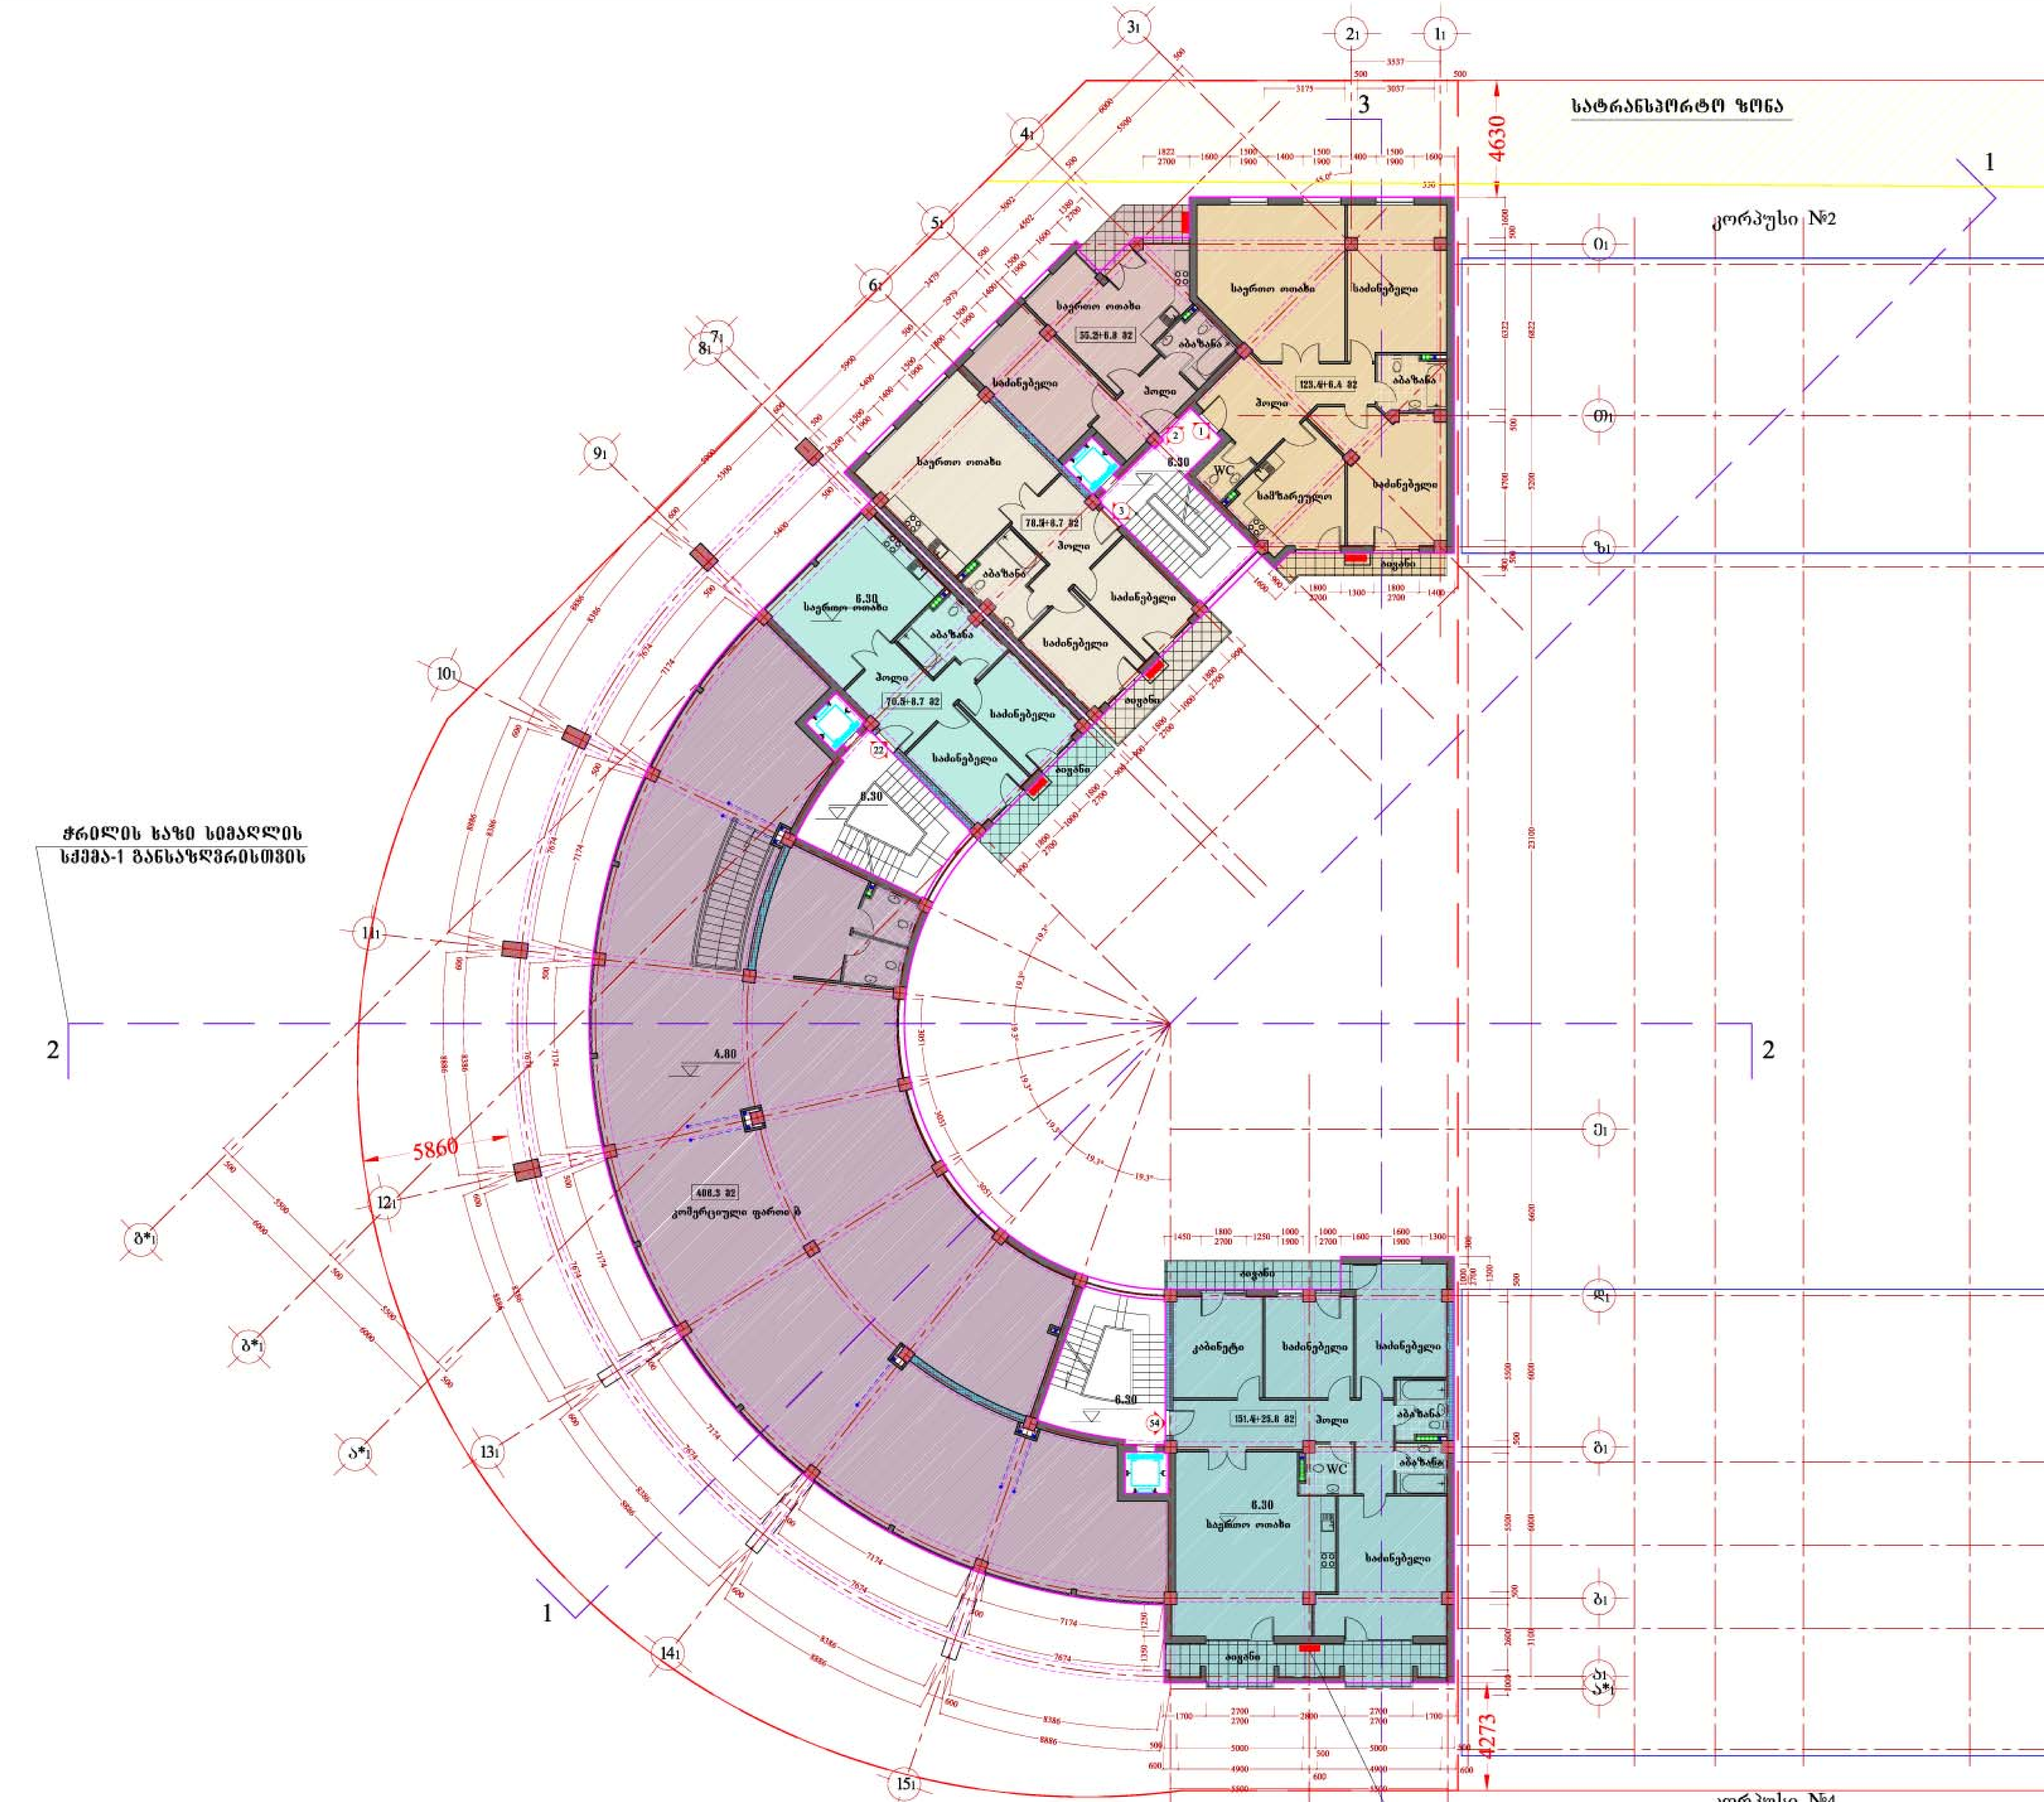

საცხოვრებელი კომპლექსი "ორთაჭალის ტურფა"

კორპუსი №1

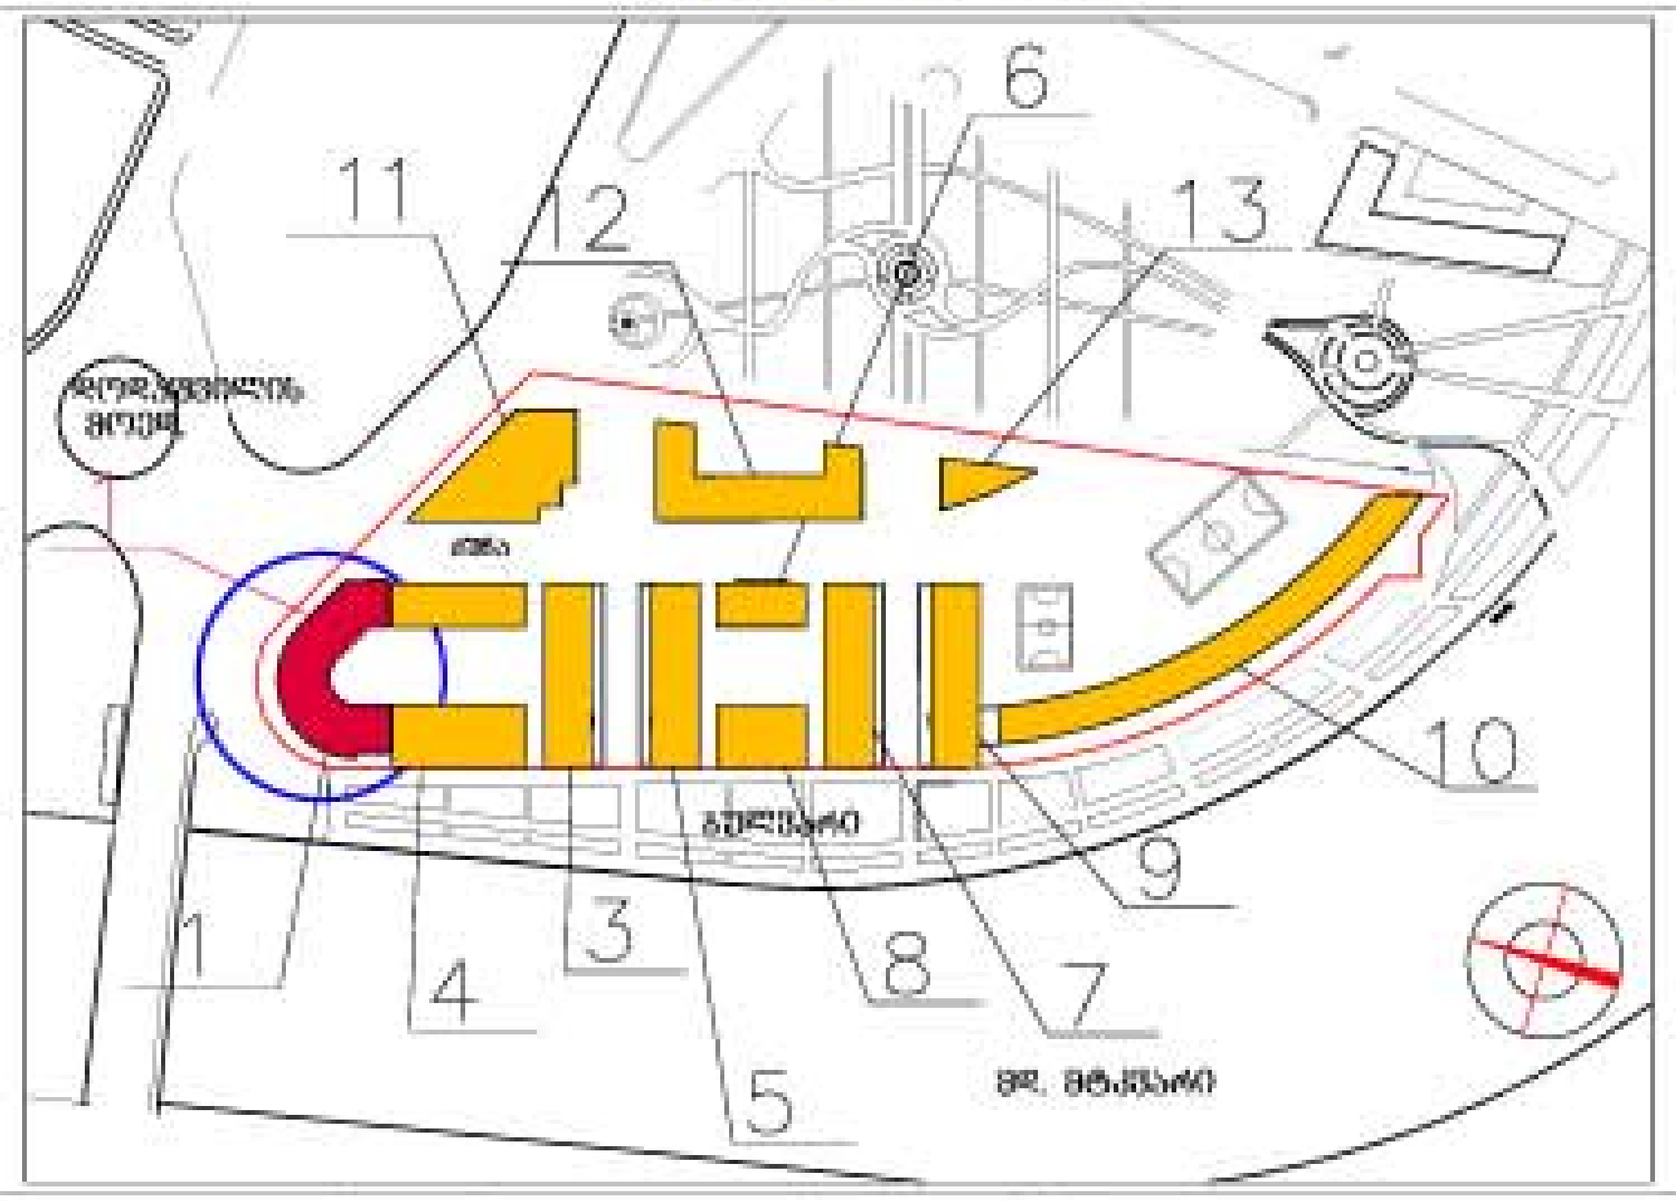

გეგმა 4.80 ნიშნულზე მ. 1:100

ძირითადი ტექნიკური მაჩვენებლები

ტერიტორიის საერთო ფართი		5613.0 მ2
ტერიტორიის საერთო ფართი		2361.0 მ2
განაშენიანების ფართი		1777.8 მ2
მიწისზედა სამშენებლო ფართი (სახურავის გარეშე)		13013.8 მ2
საერთო საზაფხულო ფართი		1532.6 მ2
მიწისქვეშა სამშენებლო ფართი		3612.2 მ2
საერთო სამშენებლო ფართი (სახურავის ჩათვლით)		17374.9 მ2
ბინების საერთო ფართი		8650.7 მ2
აქედან ბინების საზაფხულო ფართი		1284.2 მ2
საერთო კომერციული ფართი		1372.0 მ2
დერეფნების, ლიფტების, კიბის უჯრედების ფართი		1310.9 მ2
ბინების რაოდენობა		95
ავტოსადგომების რაოდენობა		67
ავტოსადგომების ფართი		1244.6 მ2
მიწისზედა სამშ. მოცულობა		42878.2 მ3
მიწისქვეშა სამშ. მოცულობა		11920.2 მ3
კ-1	1261.3 მ2 0.22	1261.3 მ2 0.53
კ-2	10219.5 მ2 1.8	10219.5 მ2 4.3

სართულის ტექნიკური მაჩვენებლები

სართულის სამშენებლო ფართი	1113.6 მ2
სართულზე ბინების ფართი	535.4 მ2
აქედან საზაფხულო ფართი	56.4 მ2
სართულზე დერეფნების და კიბის უჯრედის ფართი	78.6 მ2
სართულზე ბინების რაოდენობა	5
სართულზე კომერციული ფართი	406.3 მ2

შენიშვნები:

1. დიობების სიმაღლეები მოცემულია კონსტრუქციული ნიშნულიდან
2. კ-2 კოეფიციენტი დათვლილია არქიტექტურის სამსახურის მიერ შეთანხმებული 01/708 08.04.2011 განაშენიანების რეგულირების გეგმის შესაბამისად

ნკვეთის საერთო წითელი ხაზი

კორპუსი №1 ის კუთვნილი ტერიტორიის კონტური

სართულიზე კ-2 კოეფიციენტის საანგარიშო კონტური

გამოკლებული სადარბაზოები, კიბის უჯრედები, დერეფნები და ანტრესოლები
კ-2 კოეფიციენტის საანგარიშო ფართი 991.9 მ2

იხ. ფასადისა და მიწის ზედაპირის განშლა

საცხოვრებელი კომპლექსი " ორთაჭალის ტურფა"			კორპუსი №1		
თანამდებობა	სახელი, გვარი	ხელმოწერა	თარიღი	ფურც. №	ფურც. რ.
პრ.ხელმძღ.	გ. აბულაძე				
მთ. არქიტექ.	დ. ბენაშვილი				
დახაზა	დ. ბენაშვილი				
შეამოწმა	ს. მირზიაშვილი				







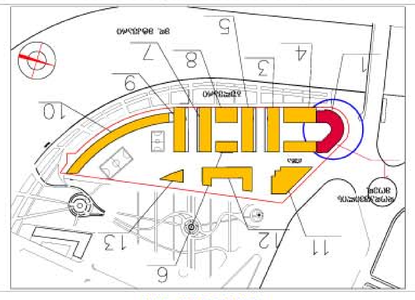
















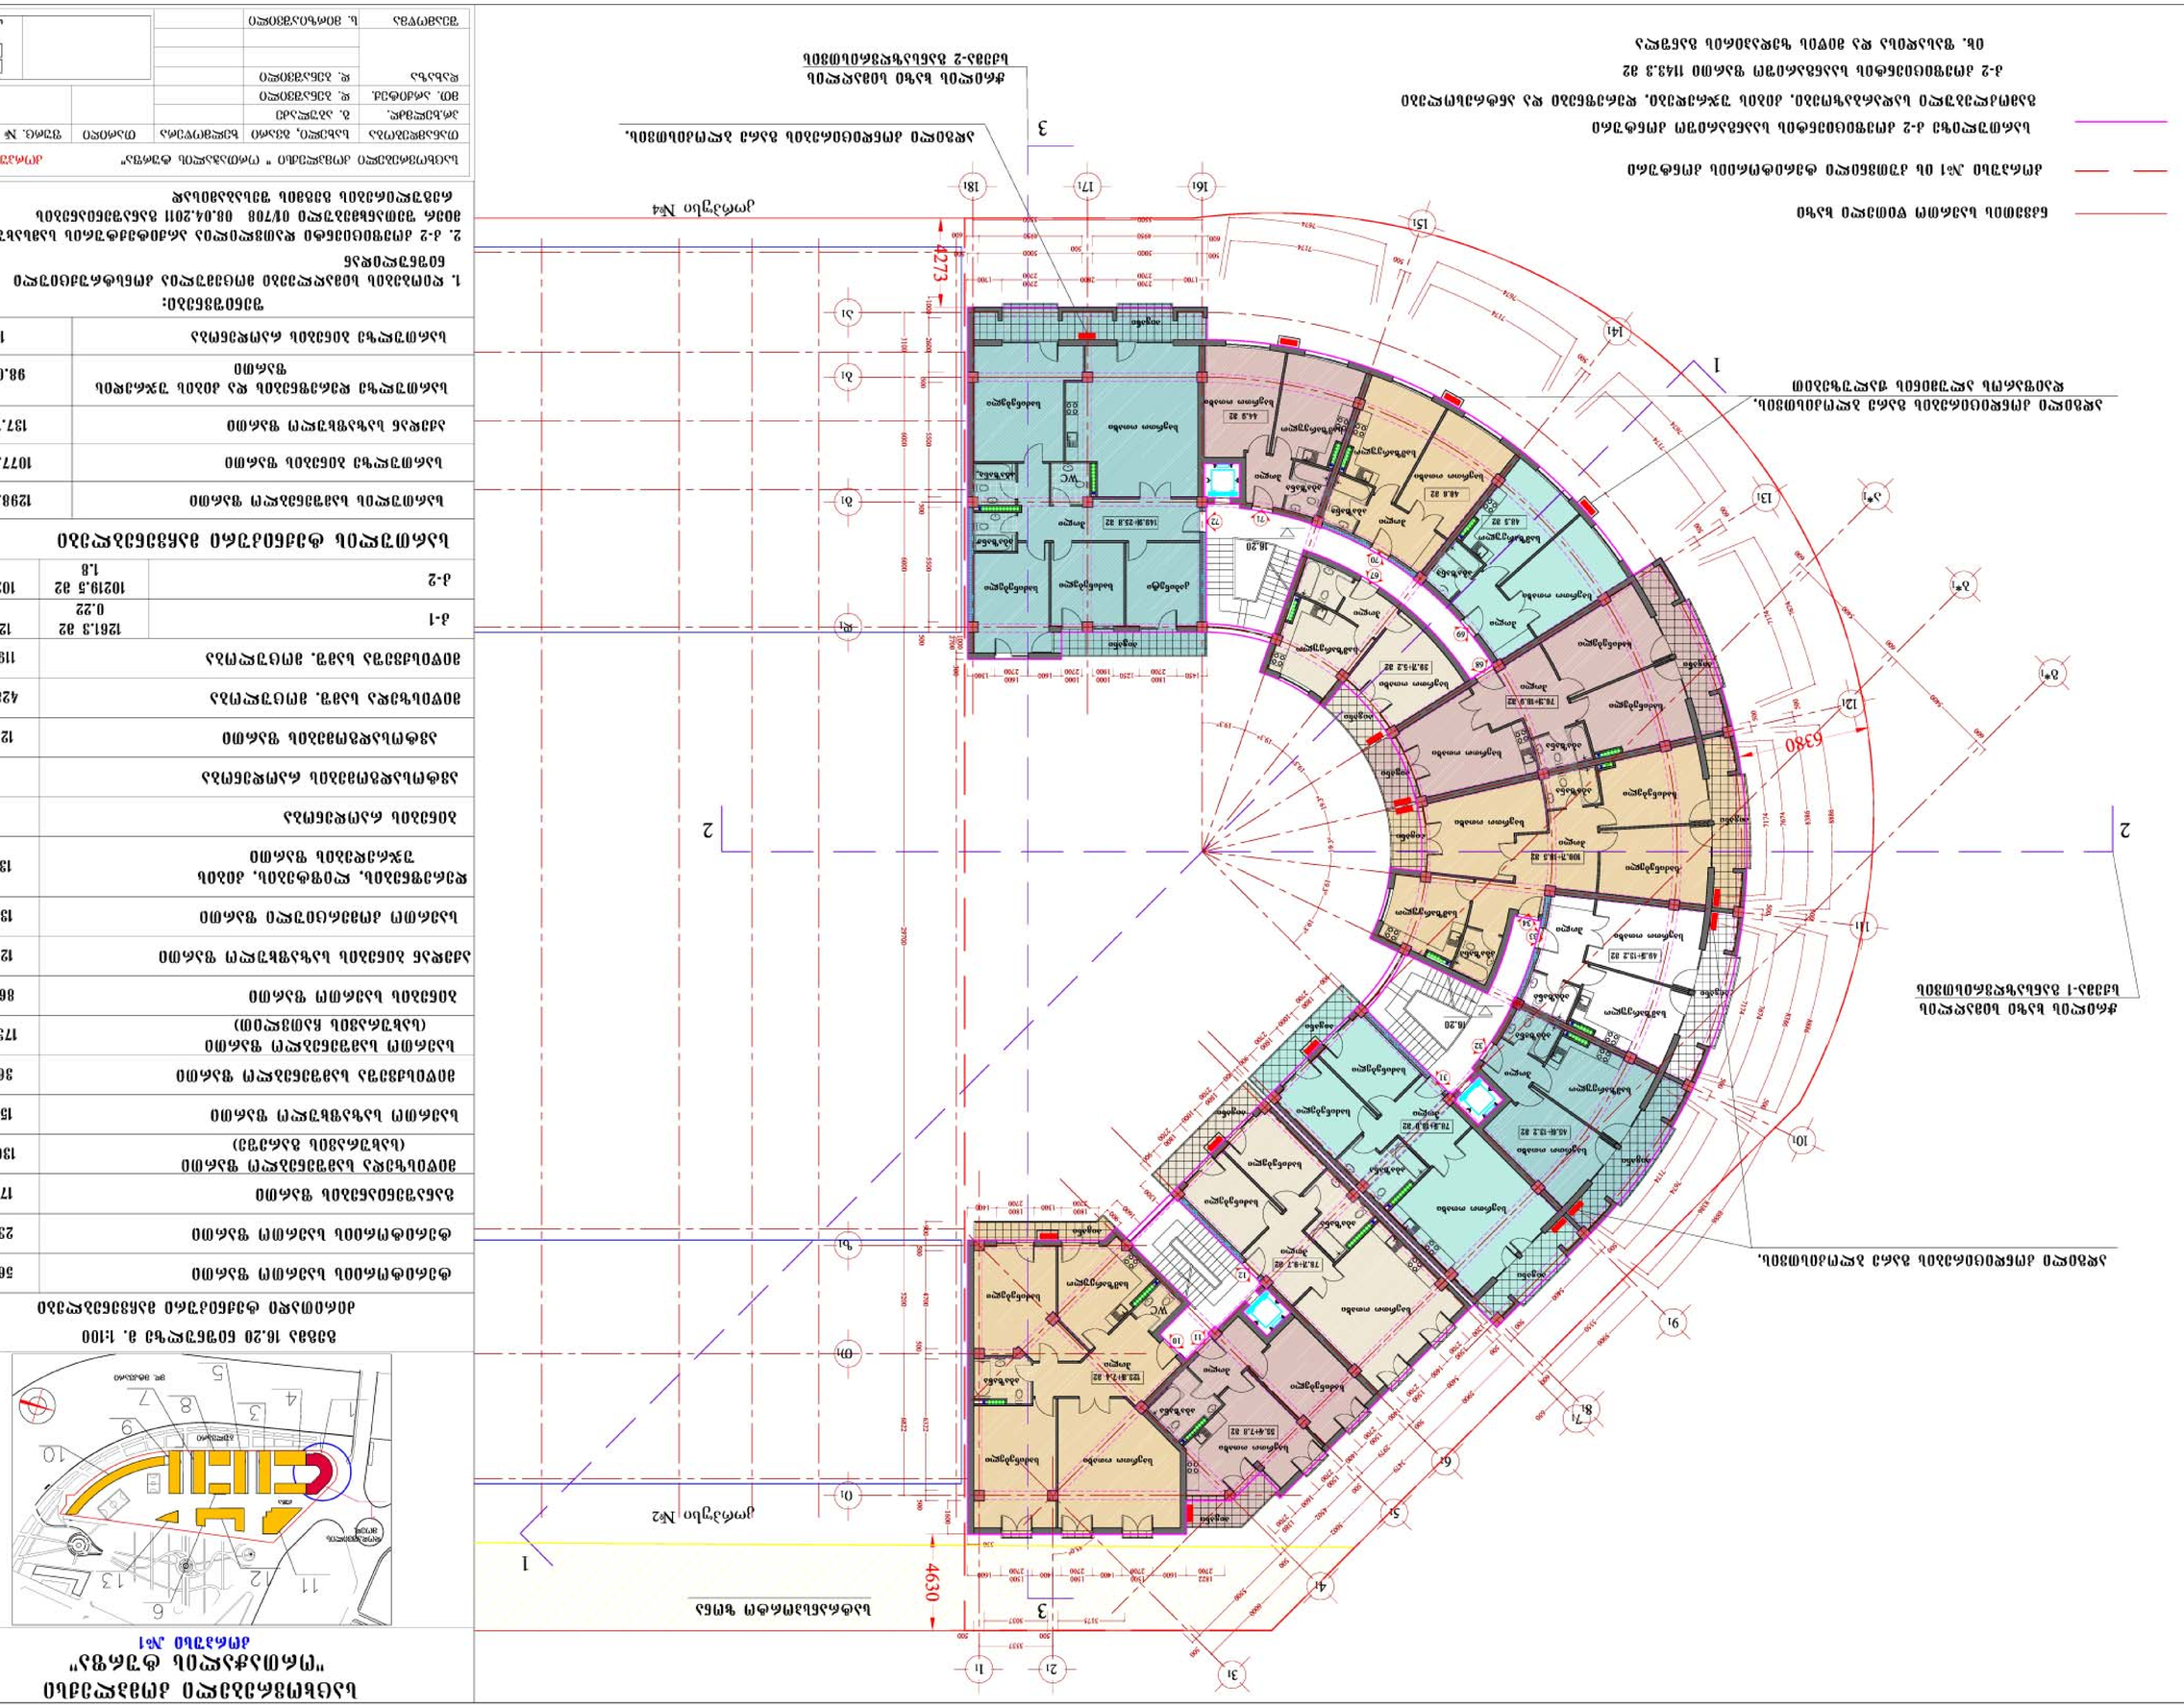
1
2
3
4
5
6
7
8
9
10
11
12
13
14
15
16
17
18
4273
6380
4630
1
2
3
1
2
3
1
2
3

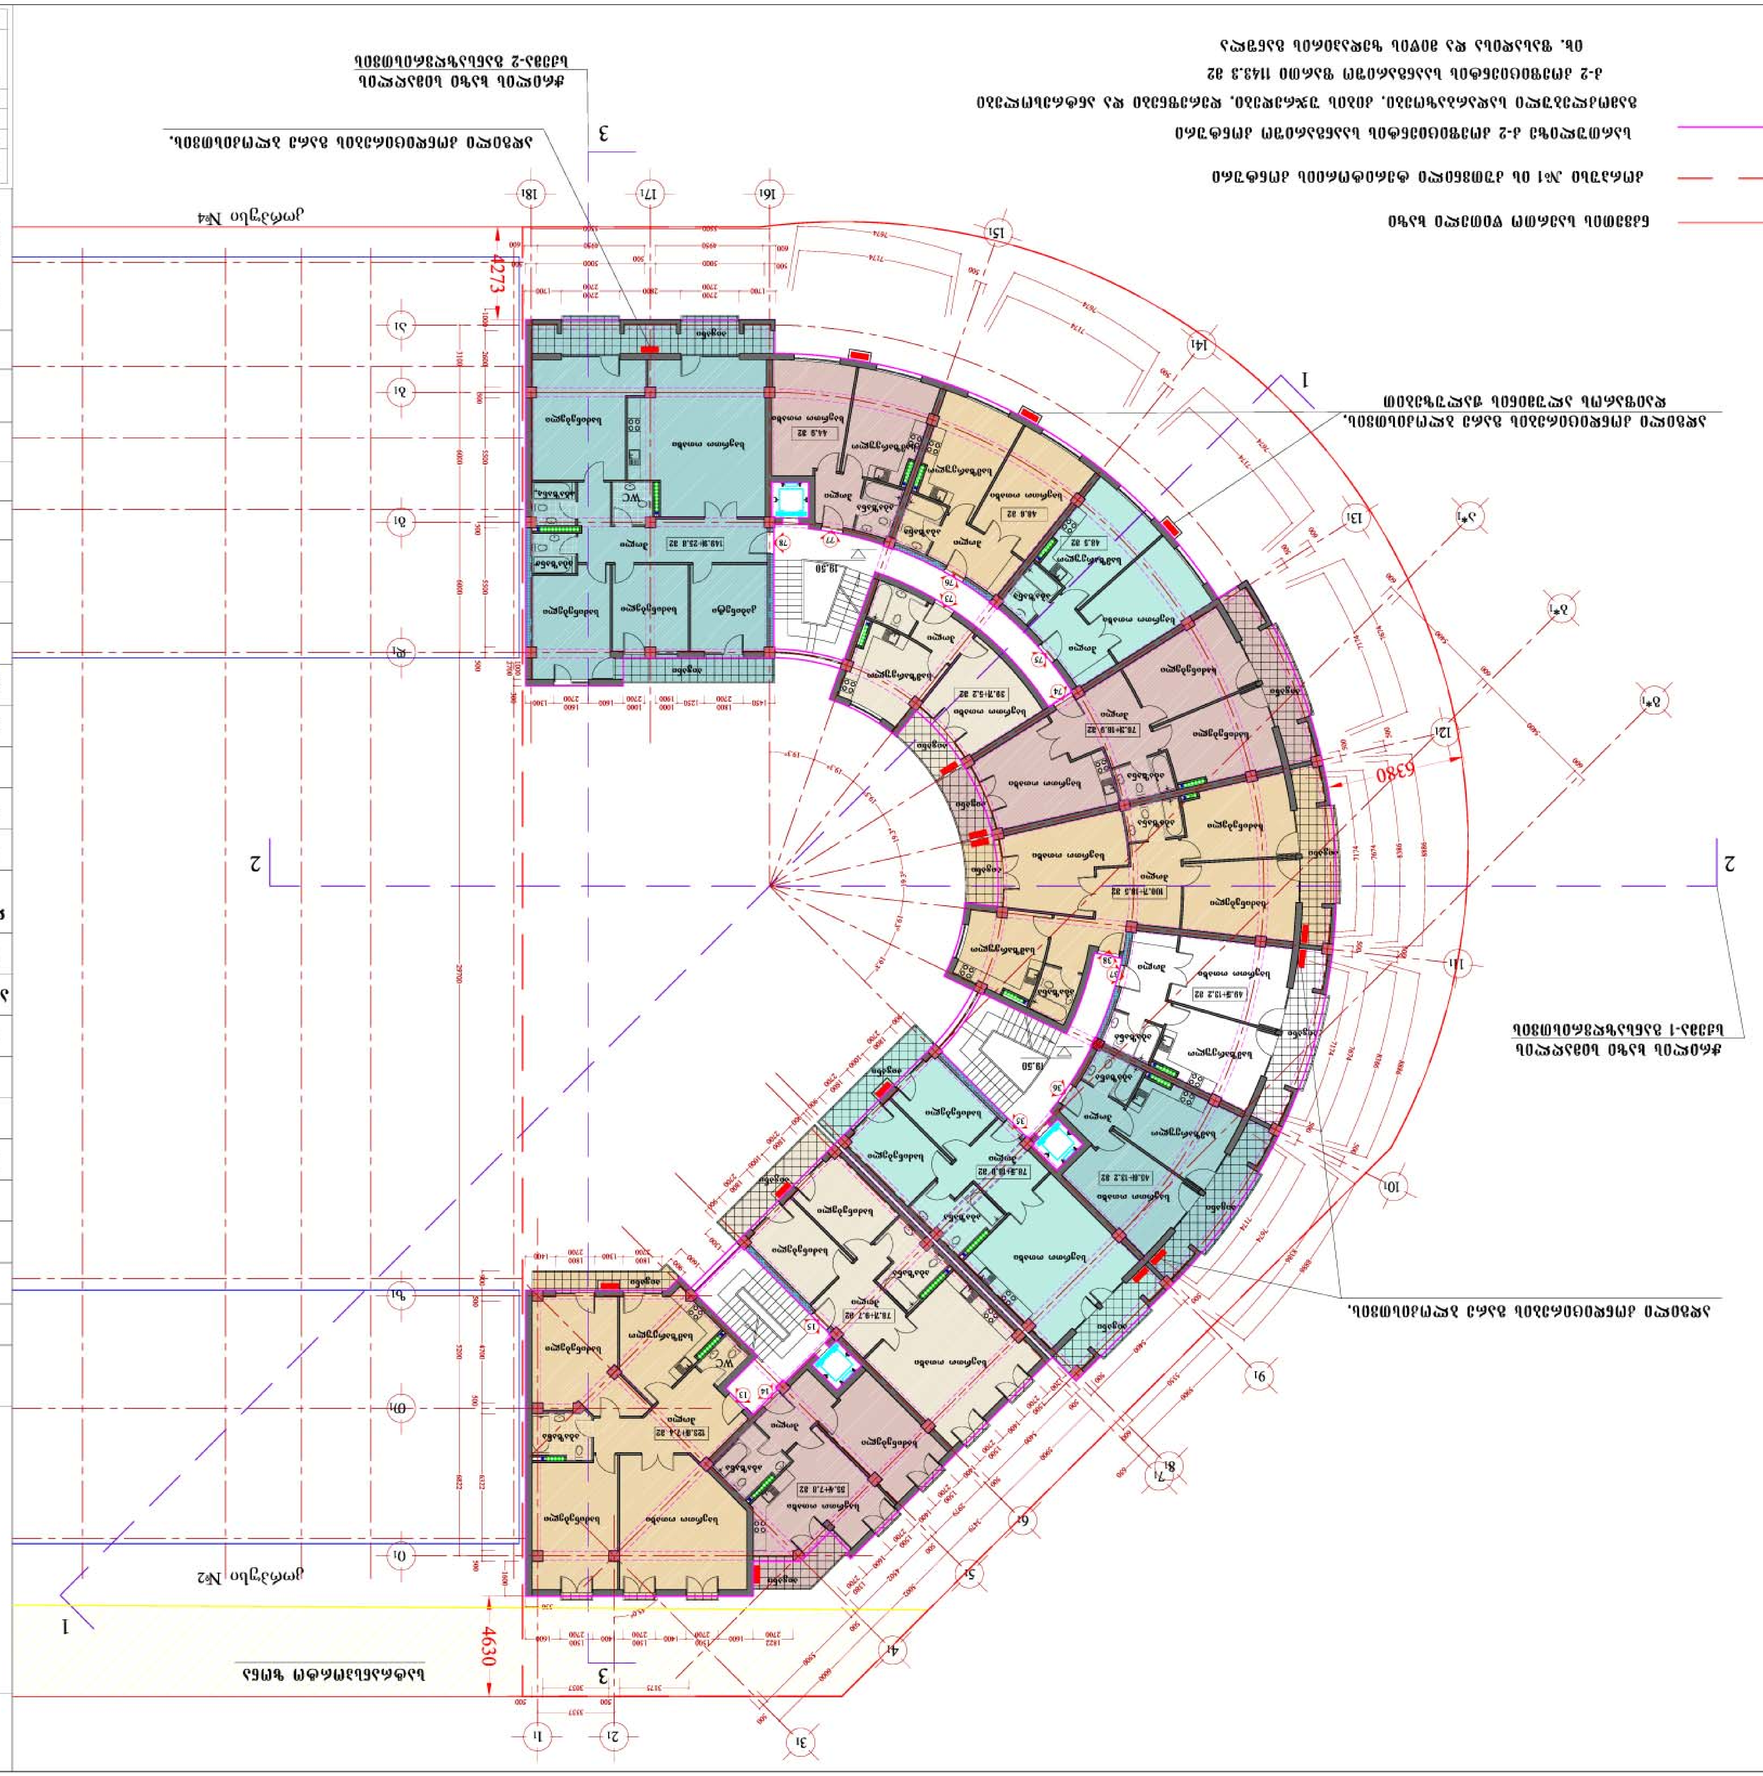
4273
4630
6380
1
2
3
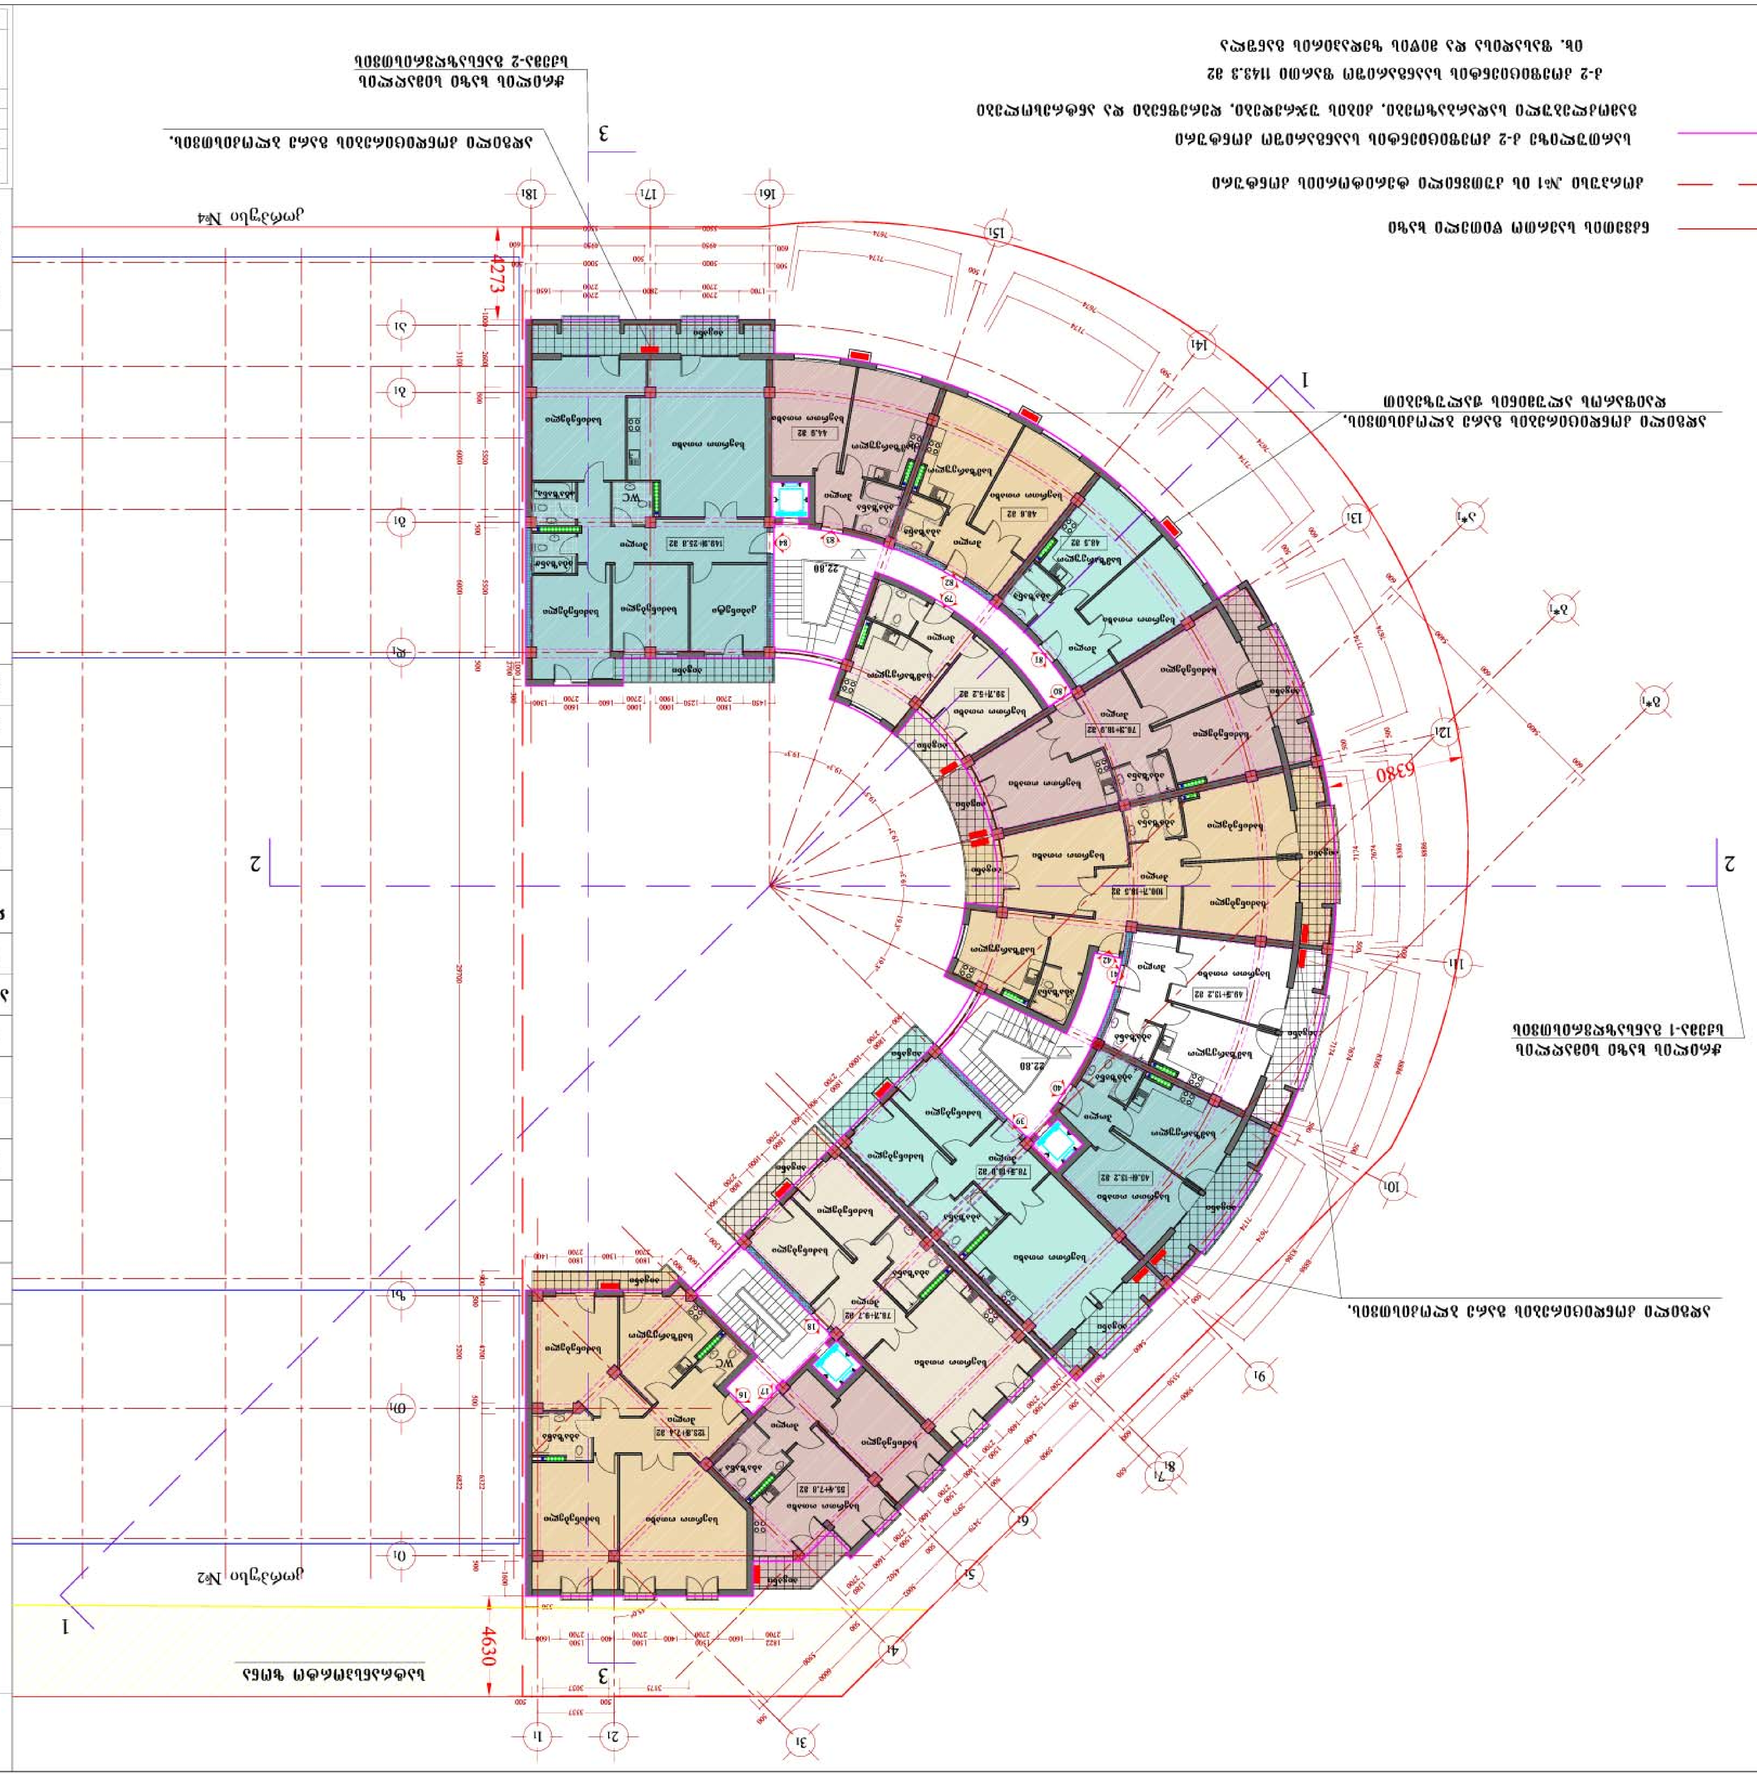















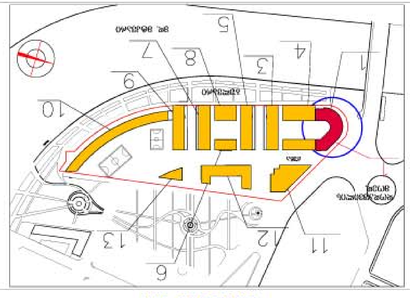








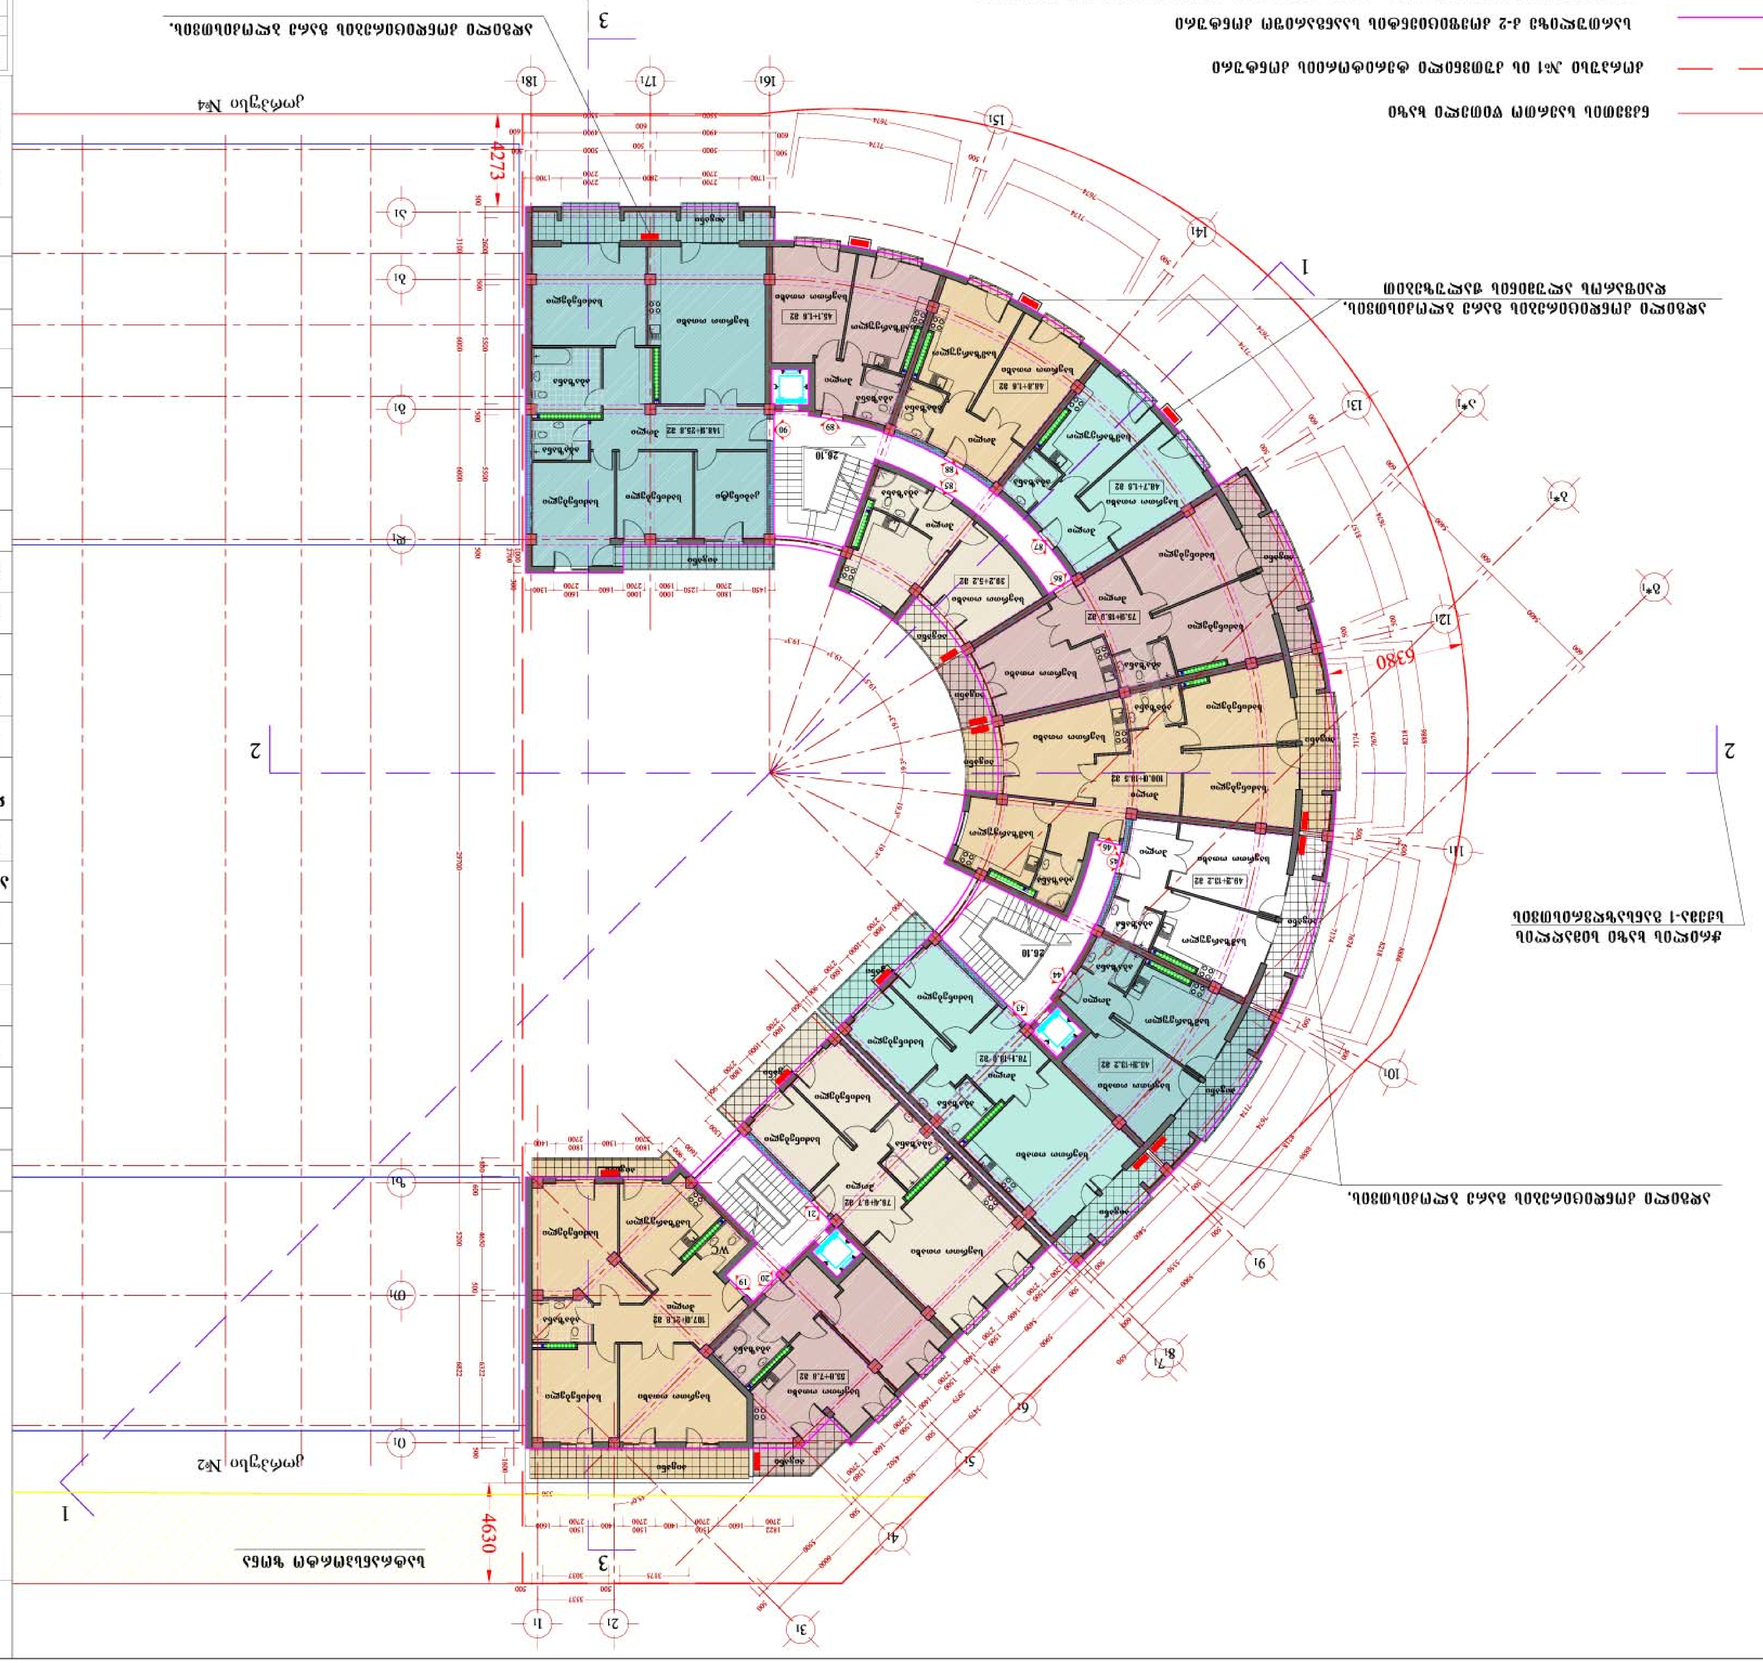



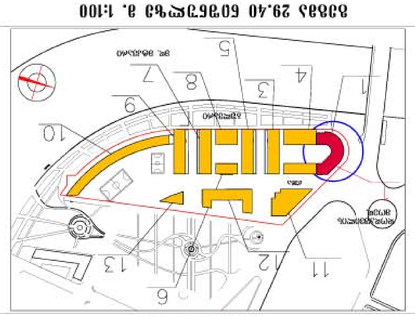




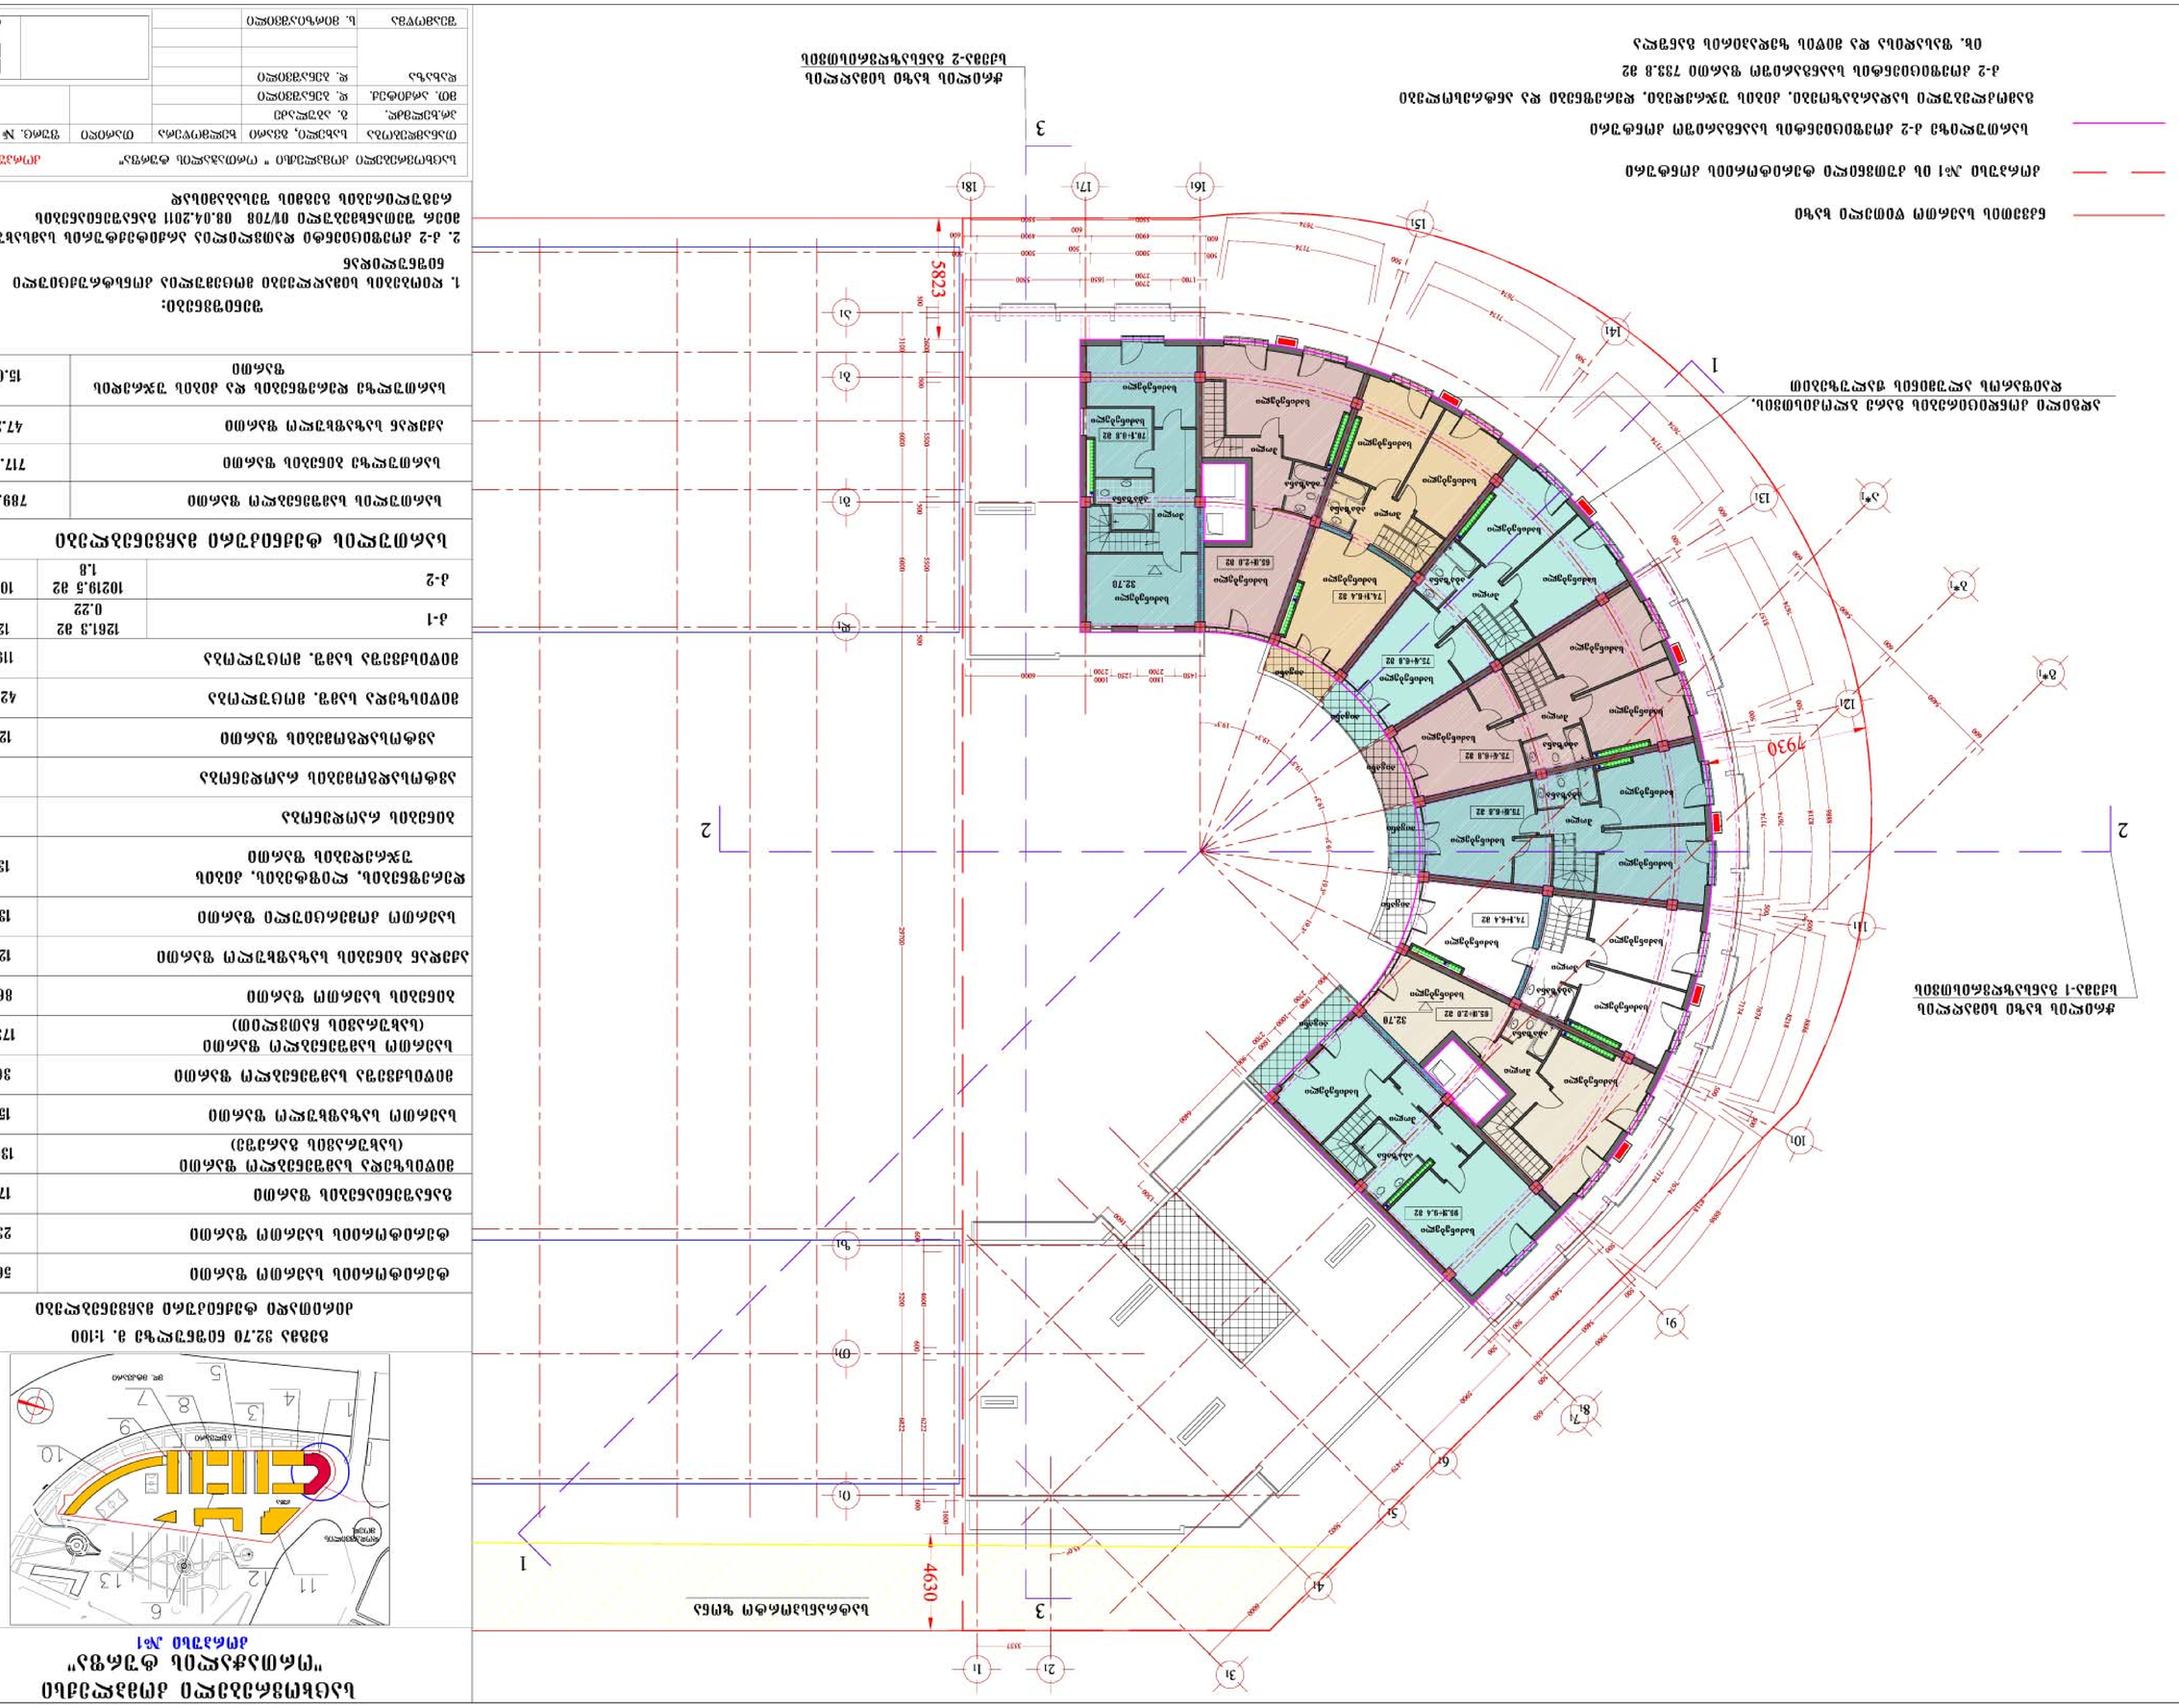
4630
5823
7930
1
2
3
1
2
3



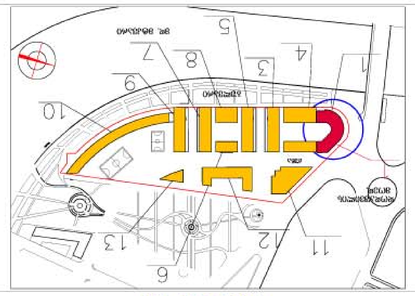















