ფოტომონტაჟი




გალვანიზირებულ ლითონის კარკასზე აკრული "ბორდექსის" ფილა


შელესილი ე.წ. მიუნხენის ლესვით და შელებილი ღია ჩალისფრად


ტონირებული მინაპაკეტი


ABET LAMINATI -ს ფილებით მოპირკეთება (ხისფერი)

მუქი ვერცხლისფერი ალუმინის პროფილი

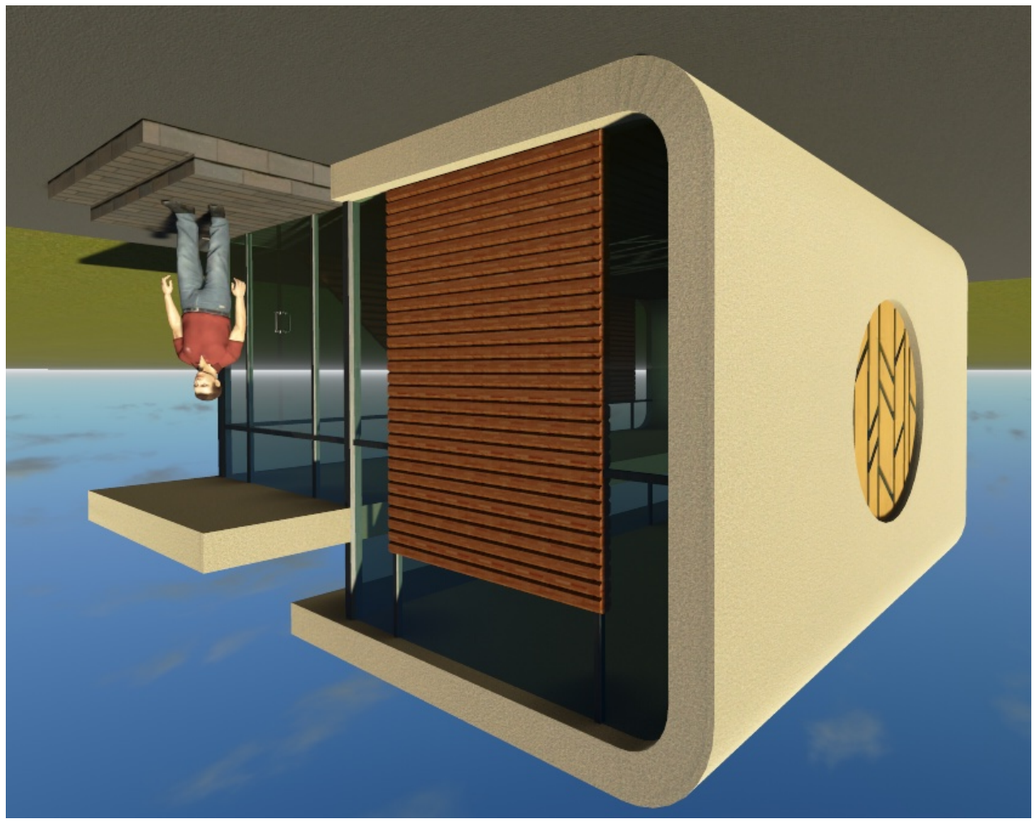

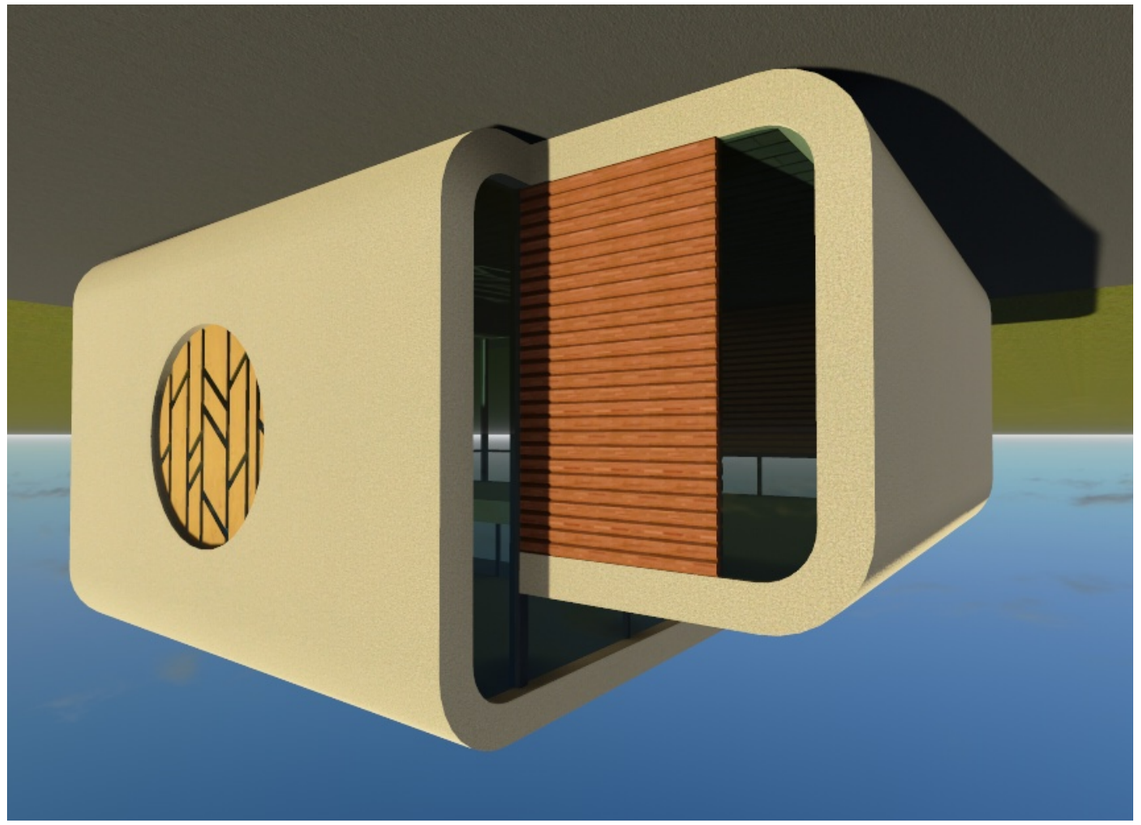

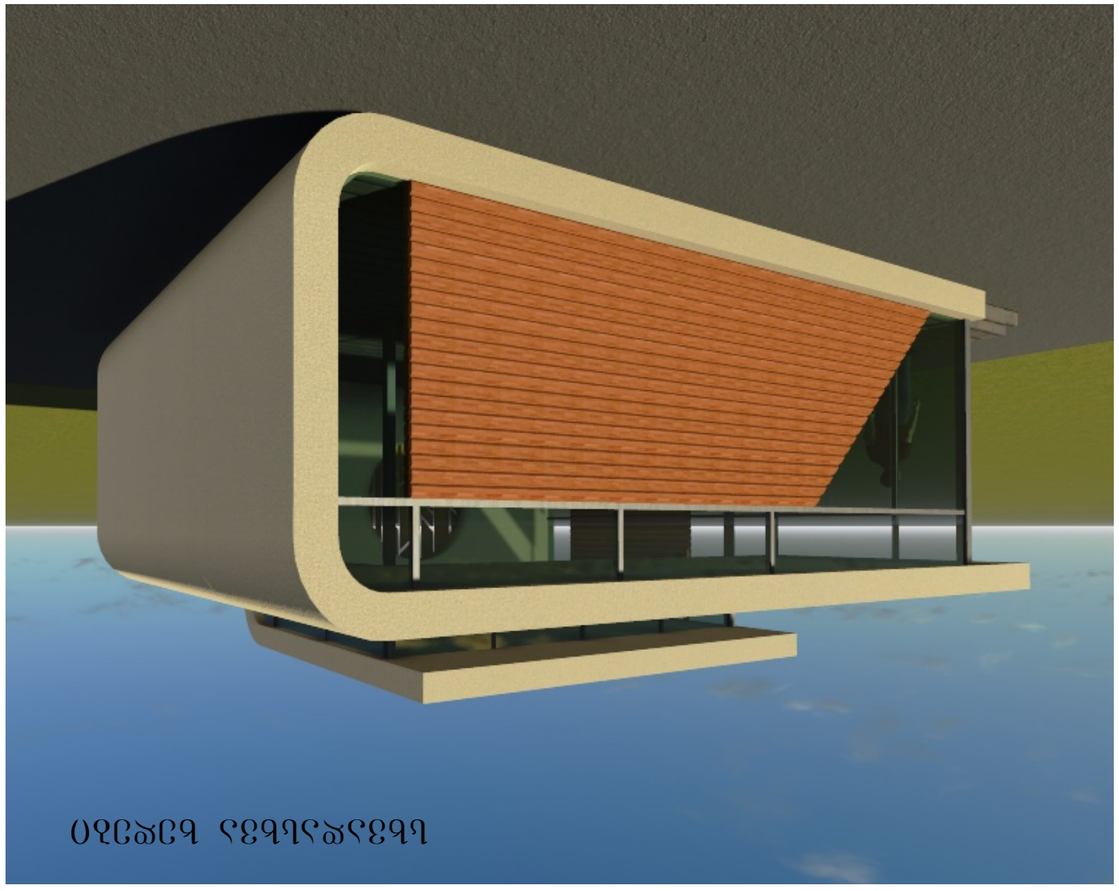

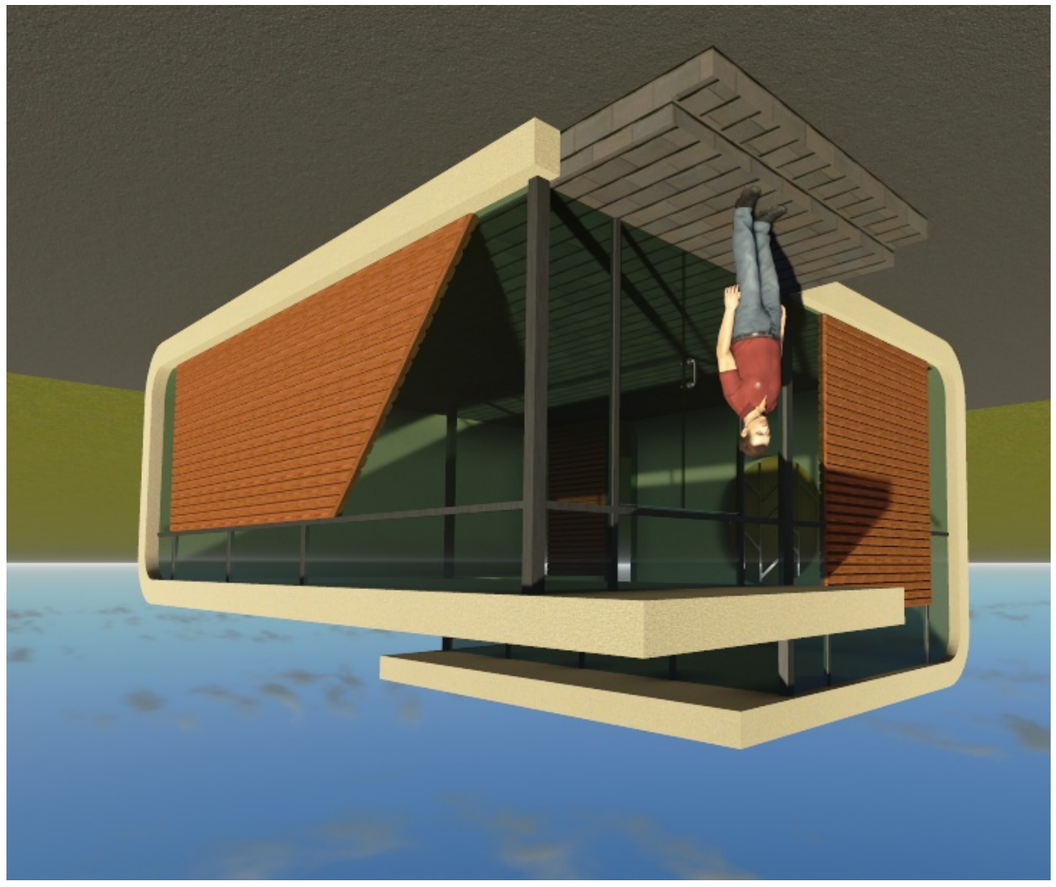



არსებული ტოპო
საპროექტო შენობის კონტურით
მ. 1:500


486228
4613453

ვახტანგ გორგასლის ქ


486088
4613357

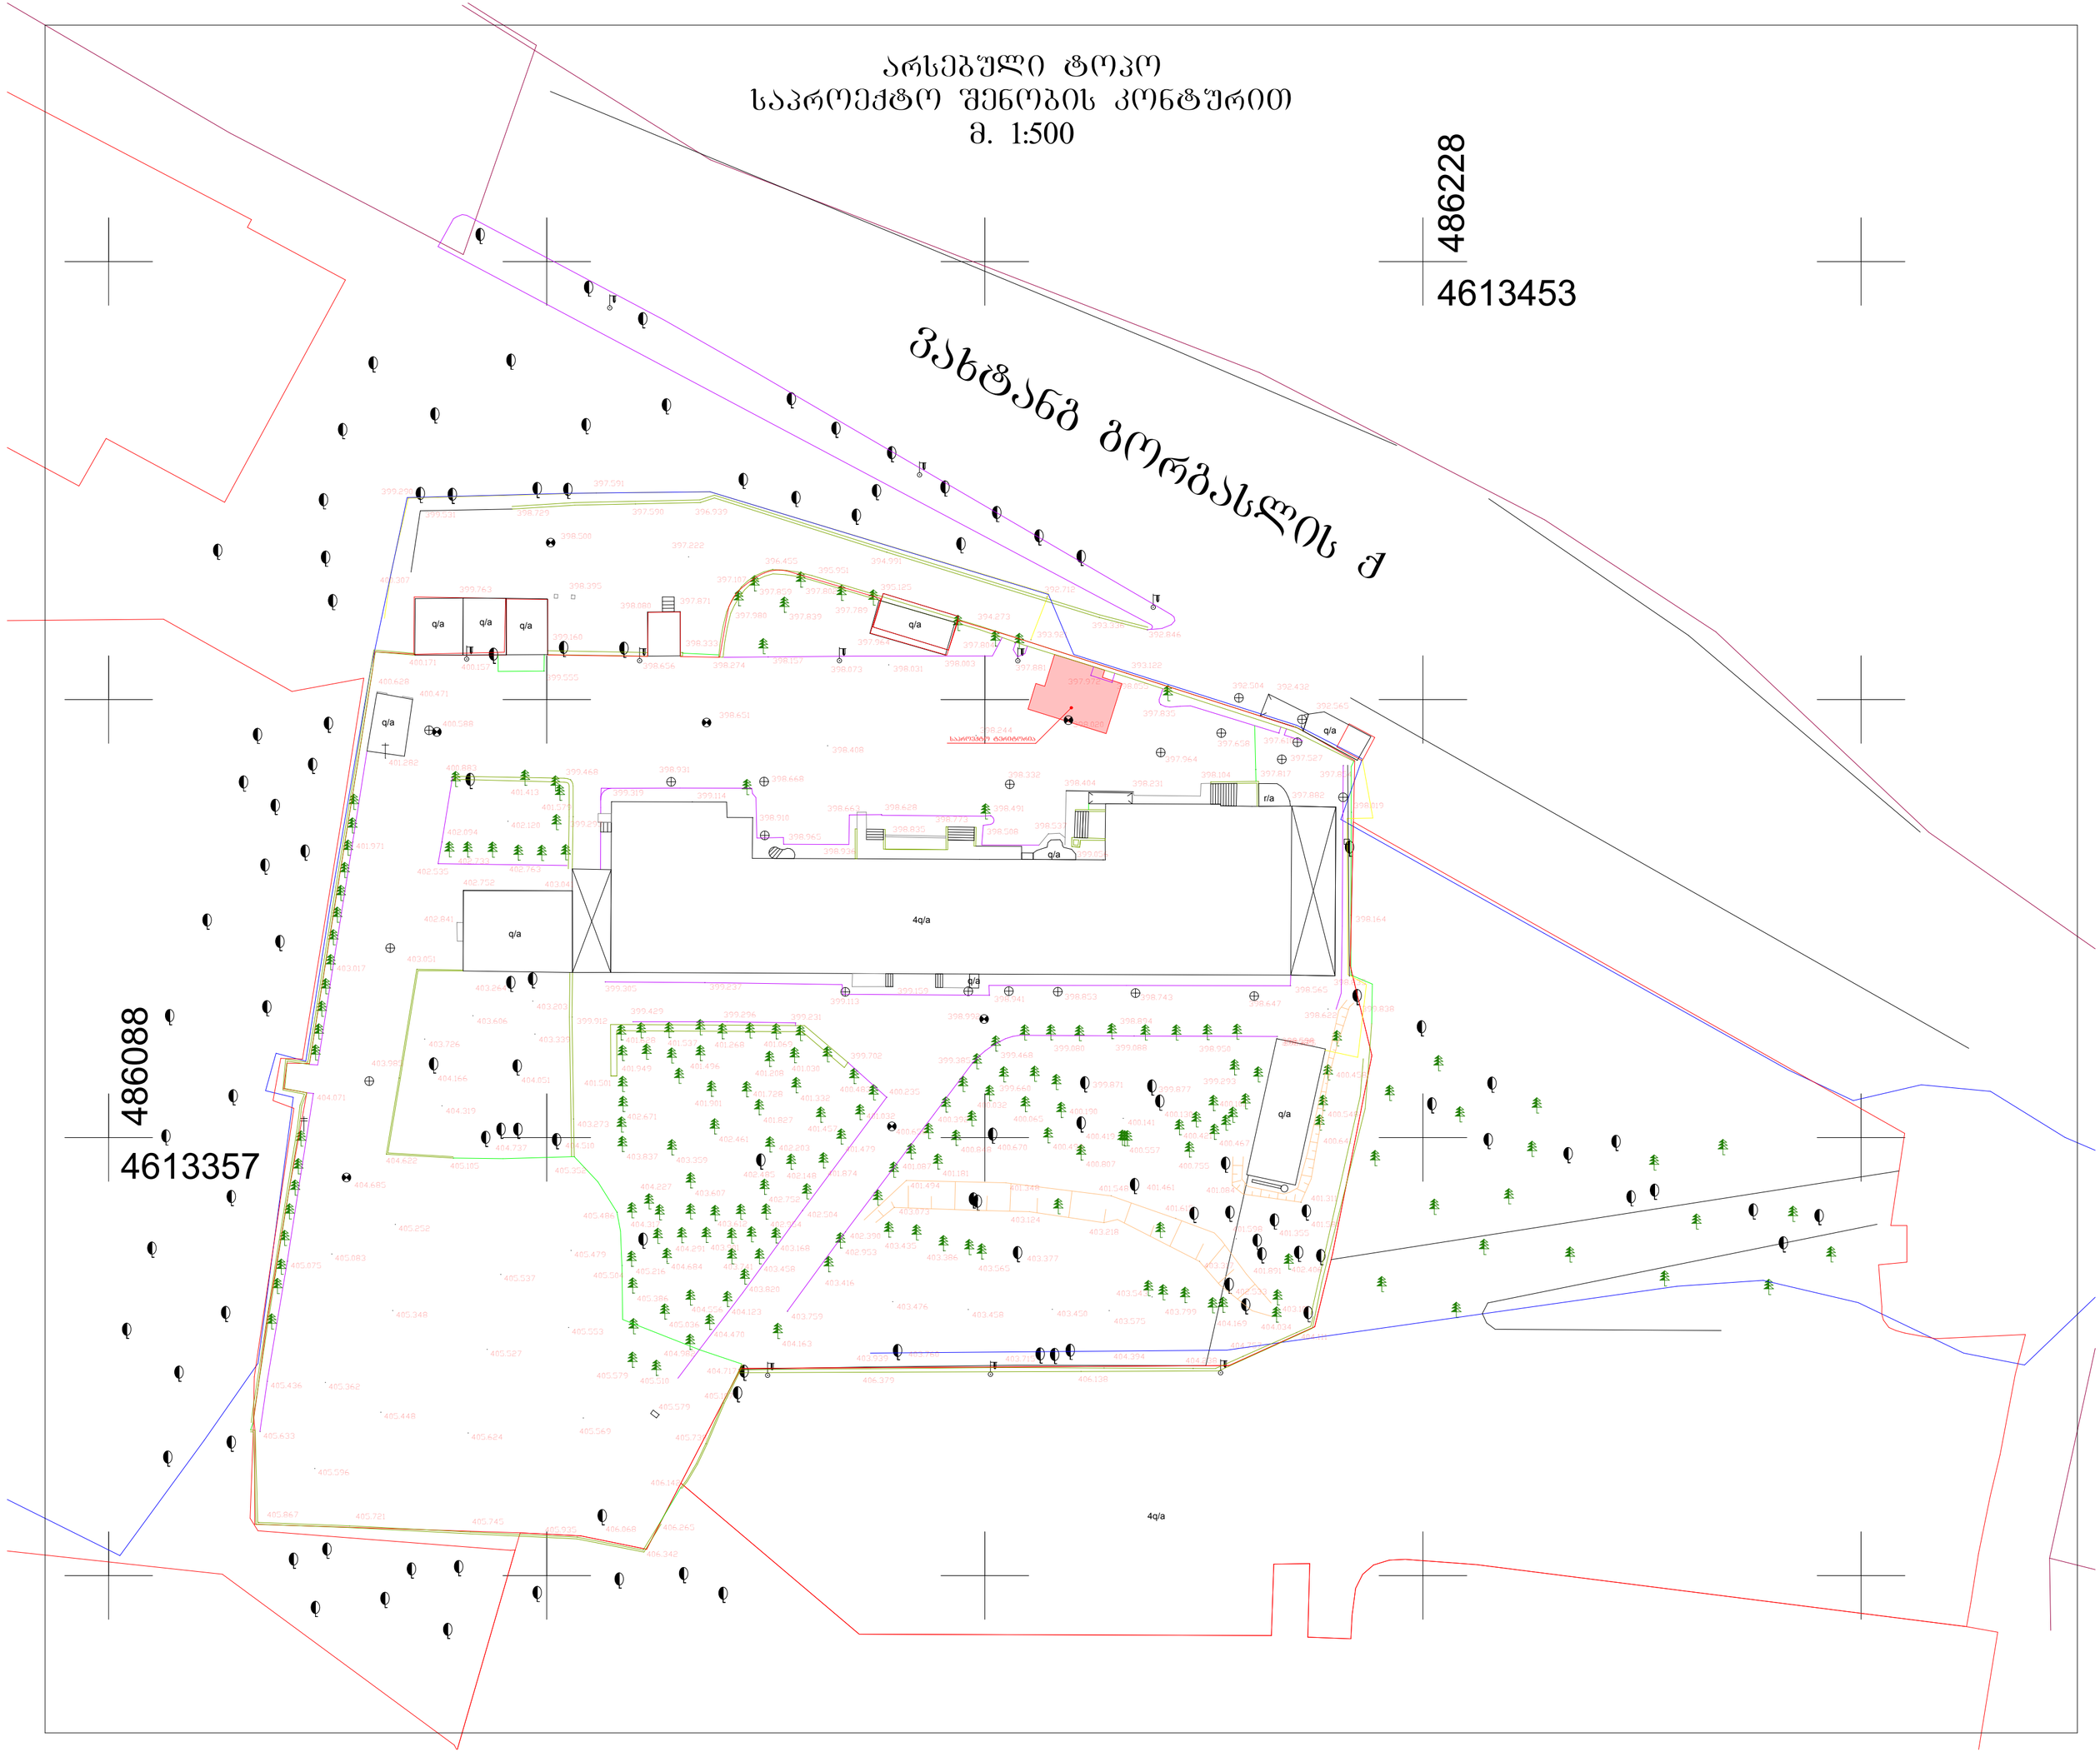

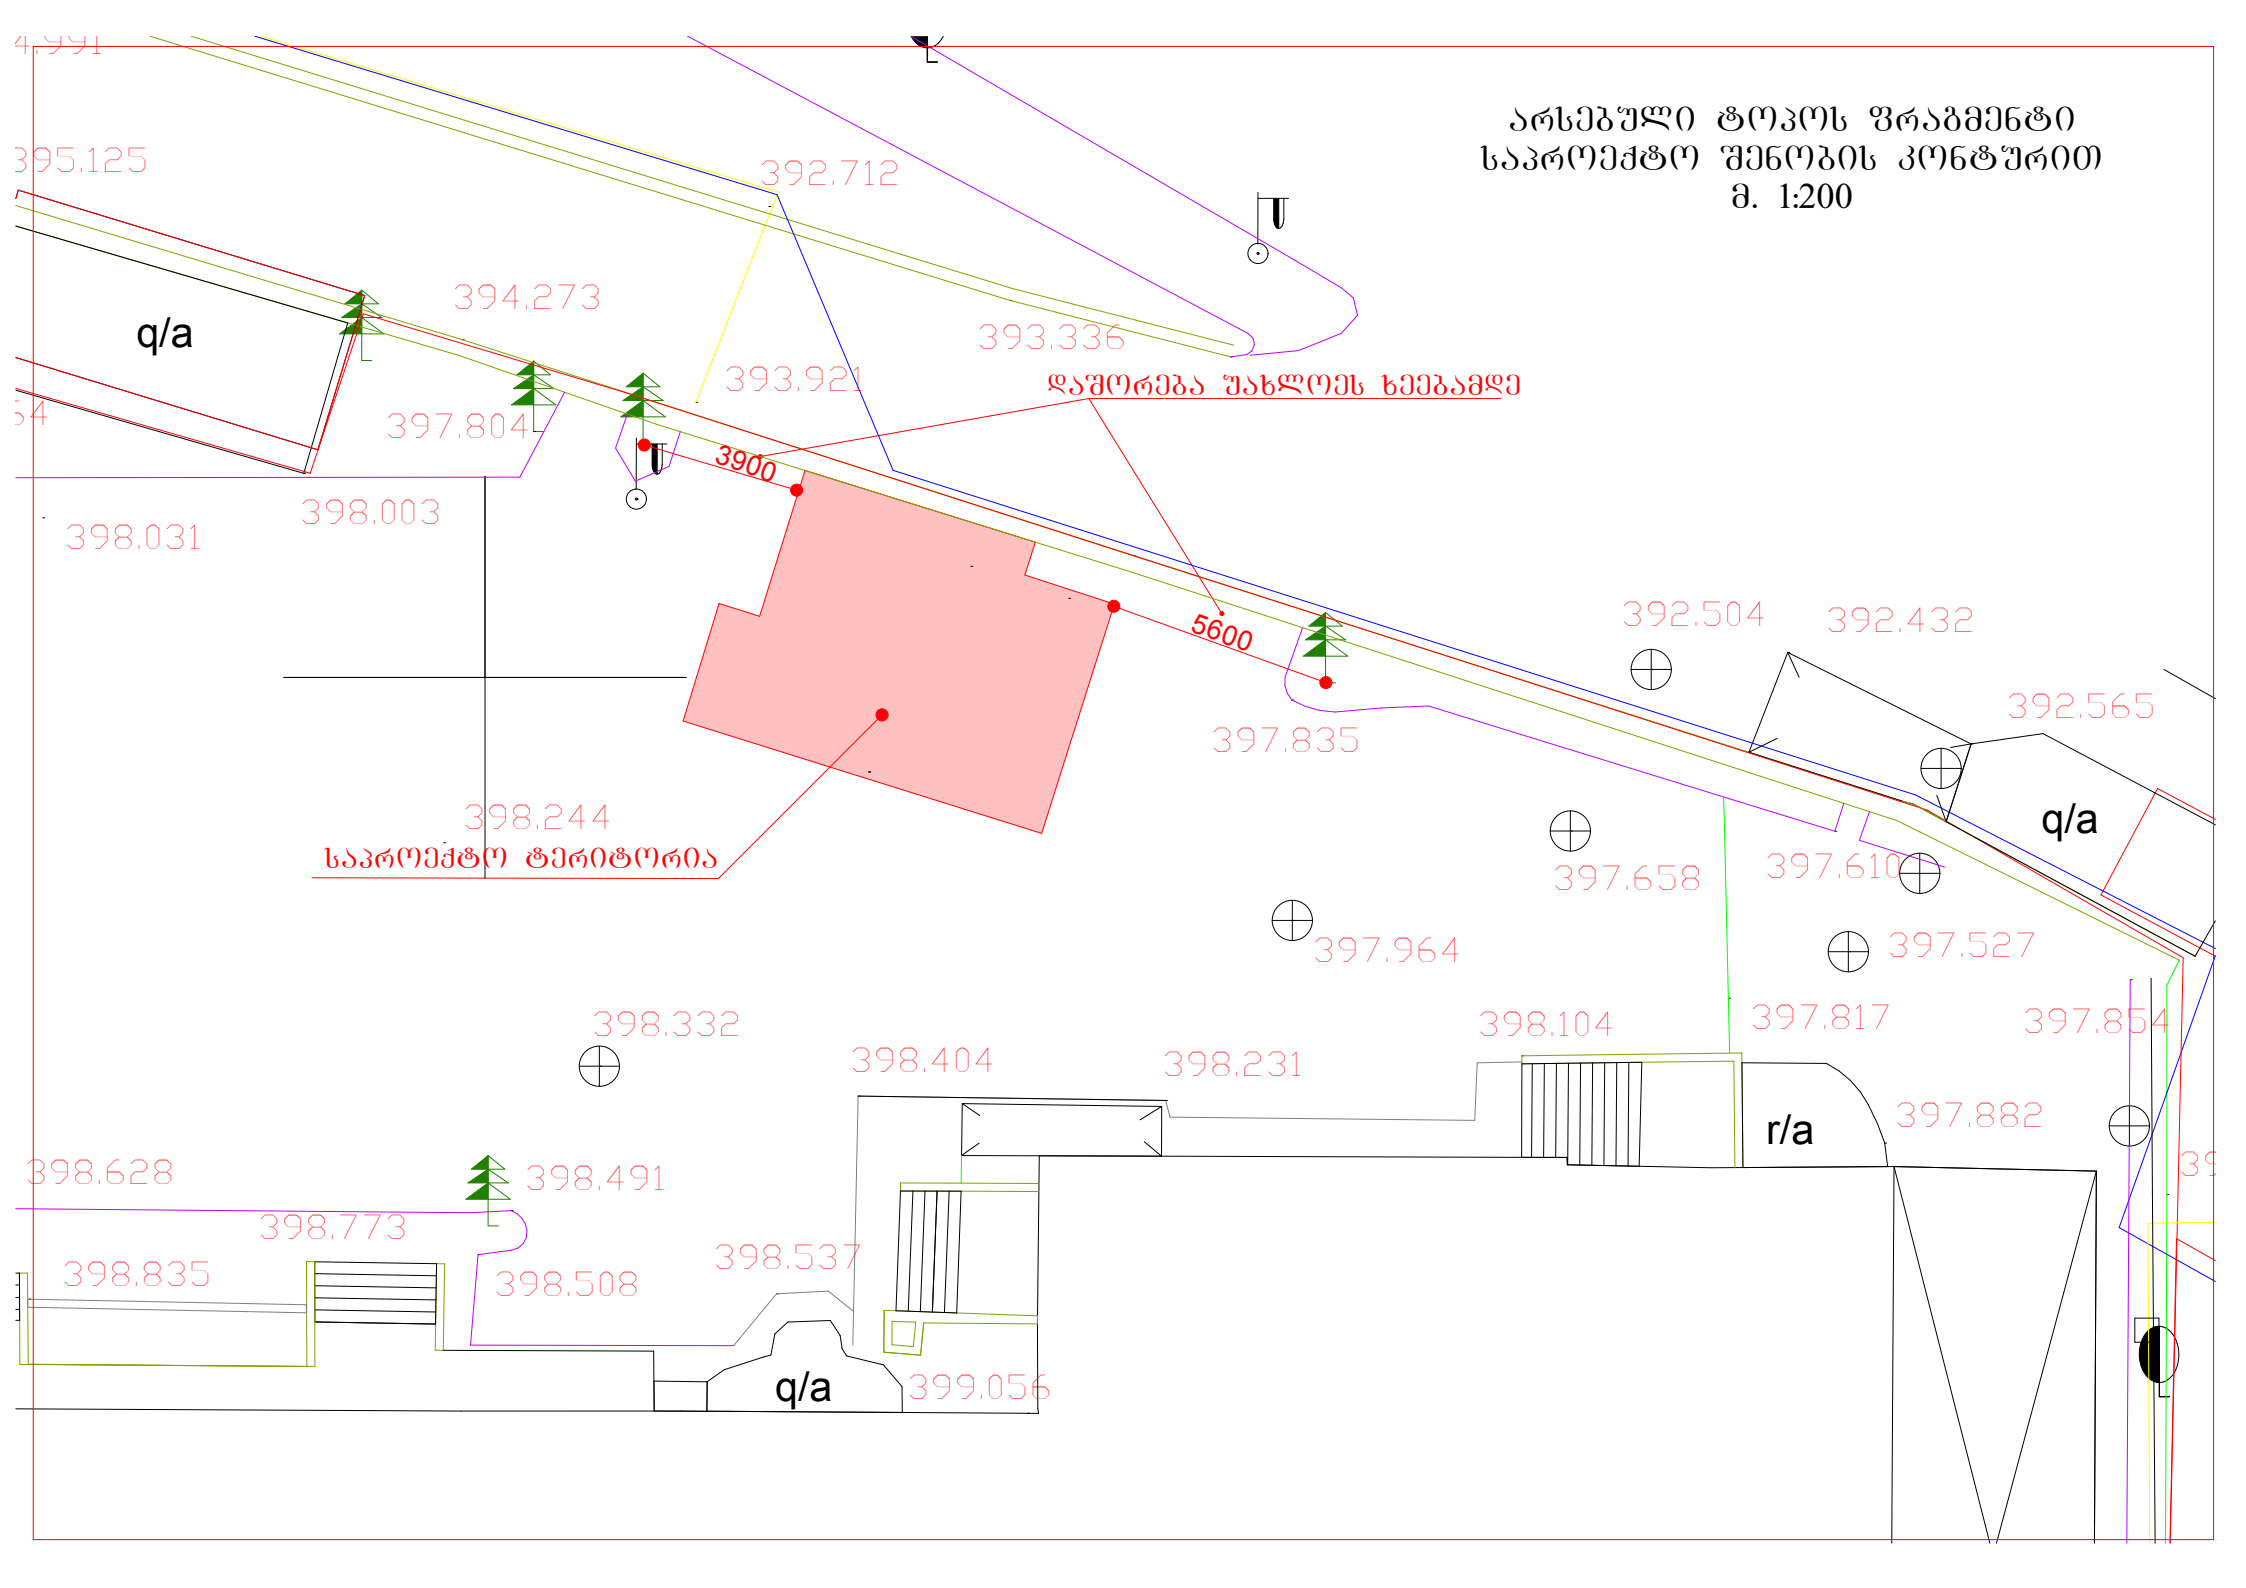

არსებული ტოპოს ფრაგმენტი
საპროექტო შენობის კონტურით
მ. 1:200
395.125
392.712
394.273
393.336
393.921
q/a
397.804
398.003
398.031
დაშორება უახლოეს ხეებამდე
3900
5600
392.504
392.432
392.565
397.835
398.244
საპროექტო ტერიტორია
397.658
397.610
q/a
397.964
397.527
398.332
398.404
398.231
398.104
397.817
397.854
r/a
397.882
398.628
398.491
398.773
398.835
398.508
398.537
q/a
399.056

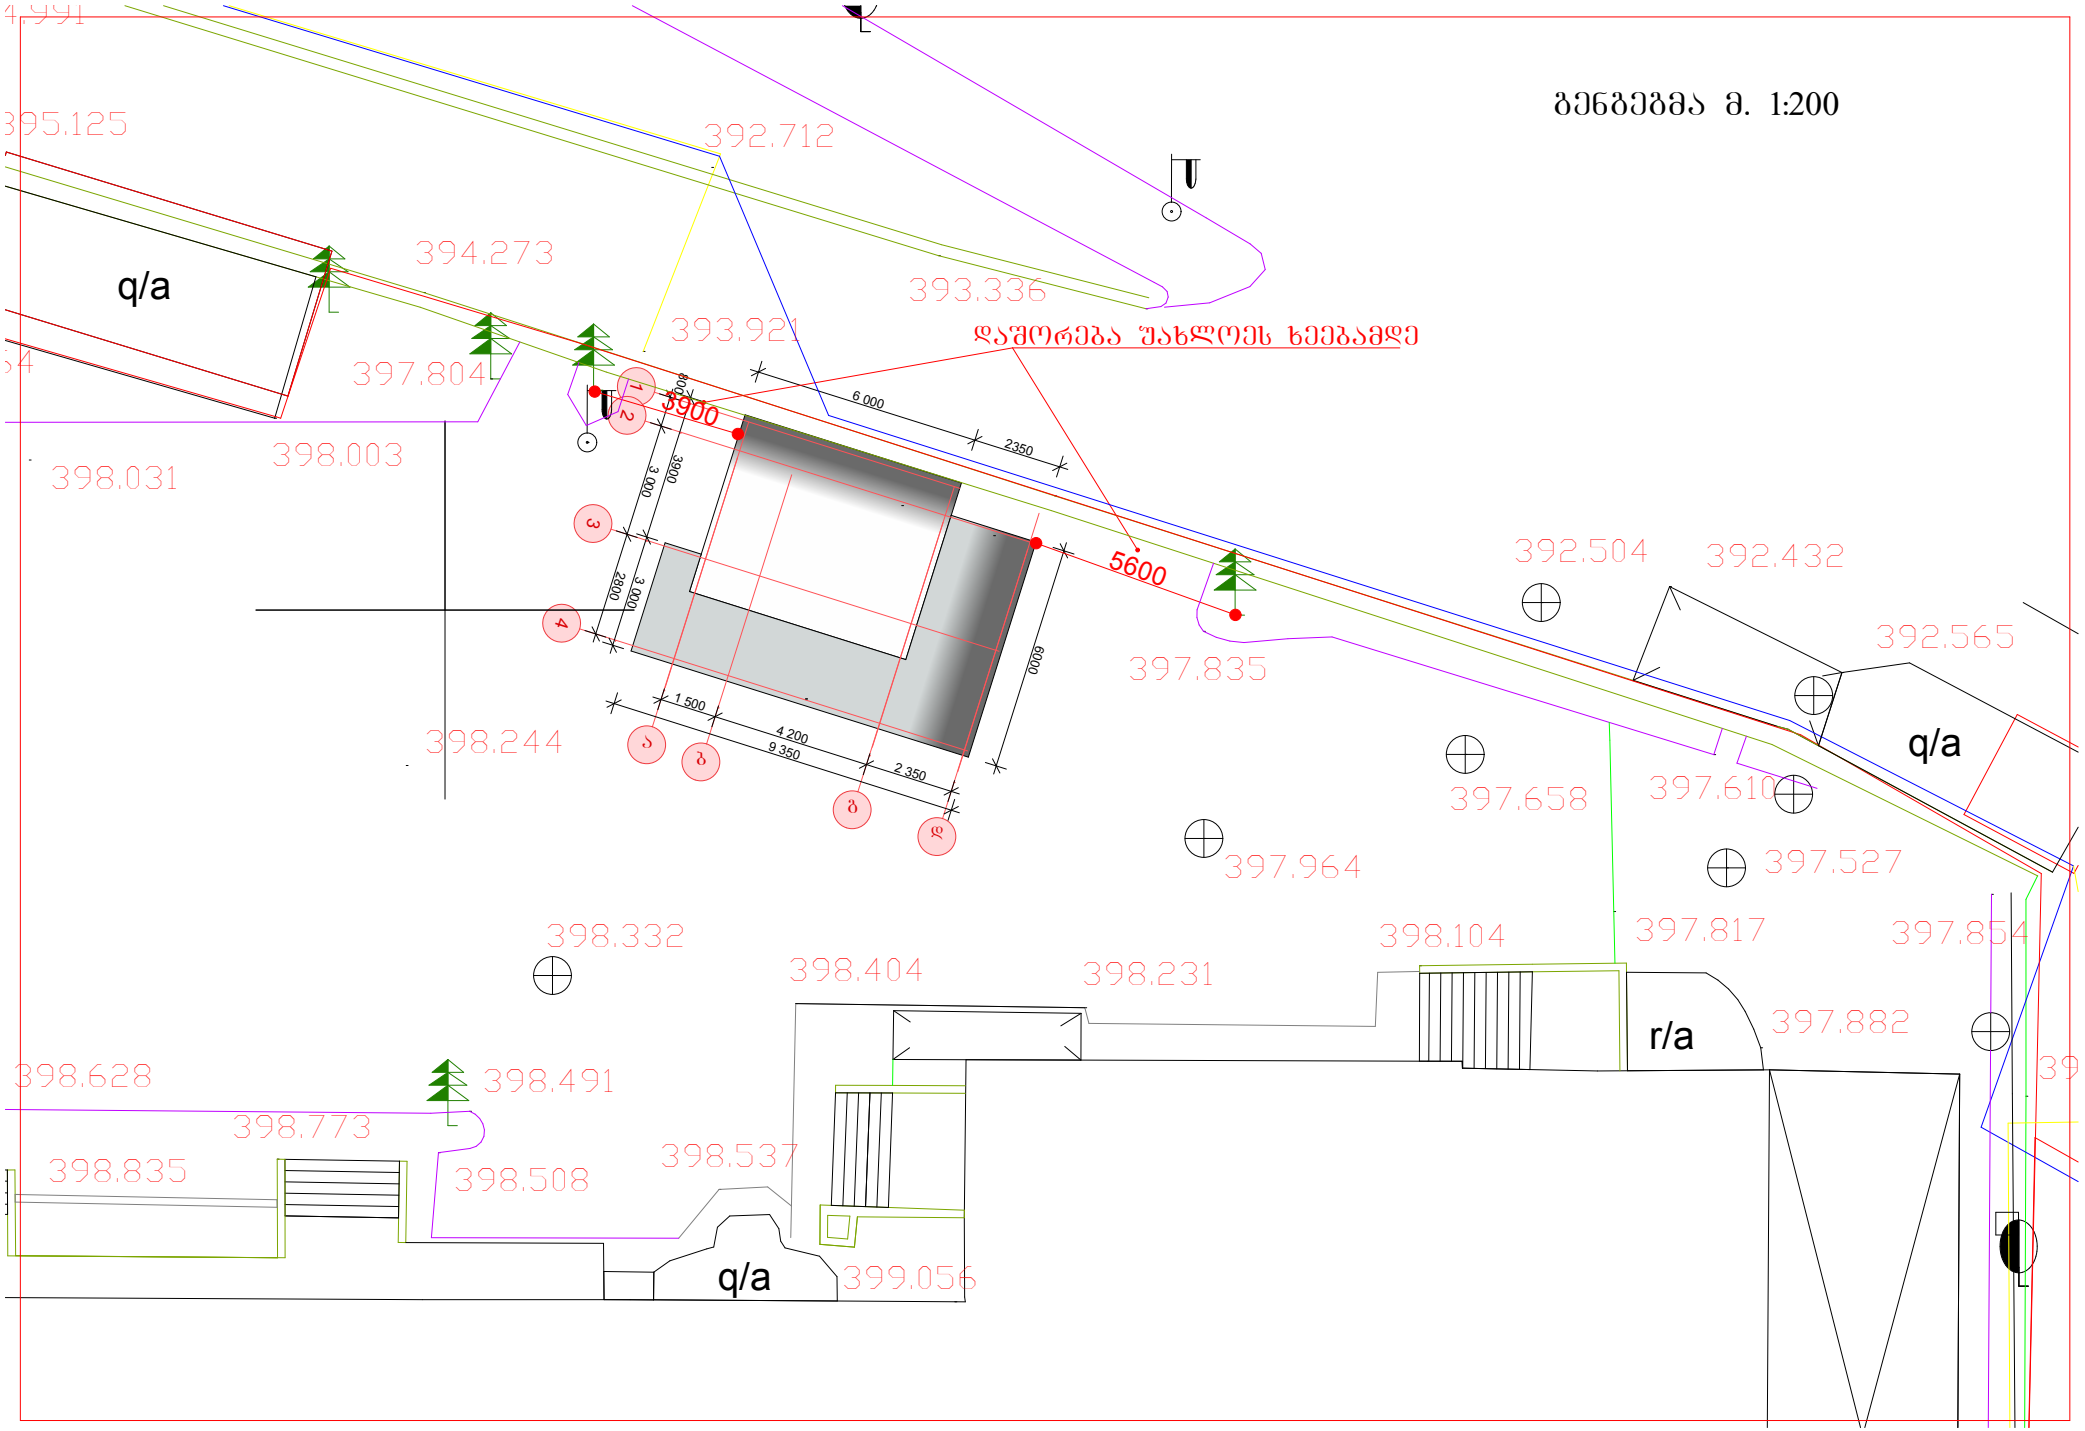
გენგეგმა მ. 1:200
395.125
392.712
394.273
393.336
393.921
დაშორება შახლოეს ხეებამდე
q/a
397.804
398.003
398.031
3900
6 000
2350
3900
3 000
2800
3 000
5600
6000
1 500
4 200
9 350
2 350
392.504
392.432
392.565
397.835
398.244
397.658
397.610
397.964
397.527
398.332
398.404
398.231
398.104
397.817
397.854
r/a
397.882
398.628
398.491
398.773
398.835
398.508
398.537
q/a
399.056


გეგმა მ. 1:100

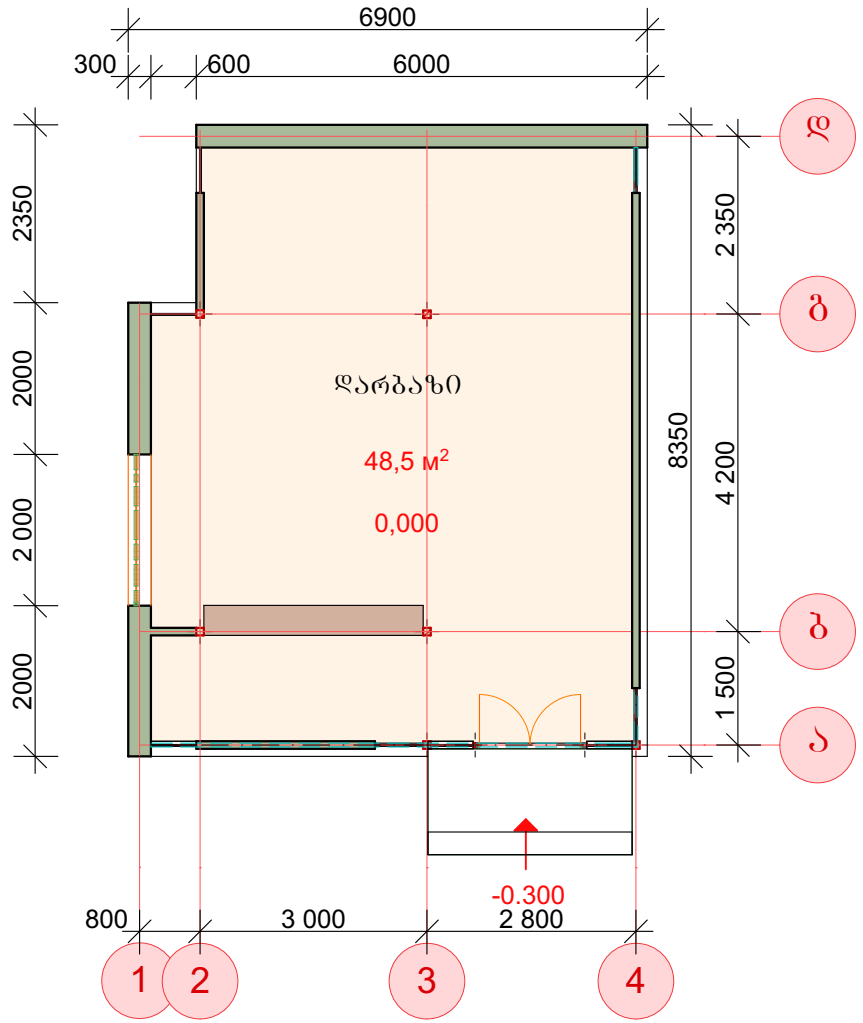


სახურავის გეგმა მ. 1:100

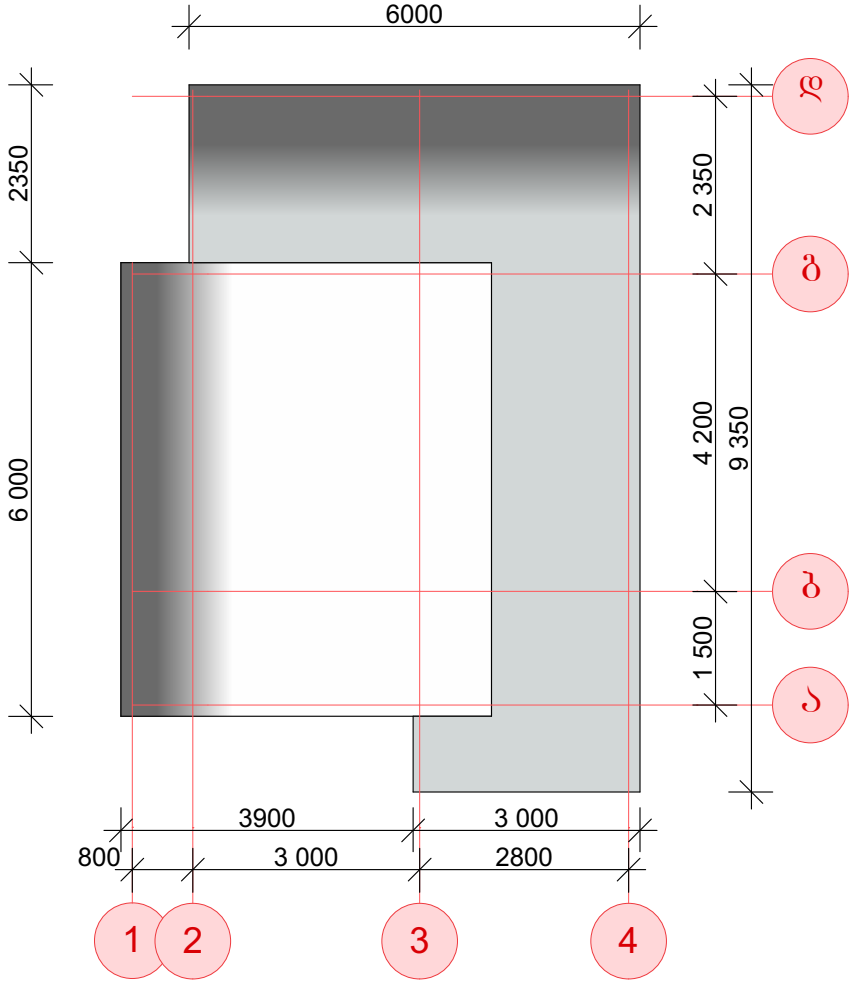


ფასადი ა-გ ღერძებს შორის მ. 1:100

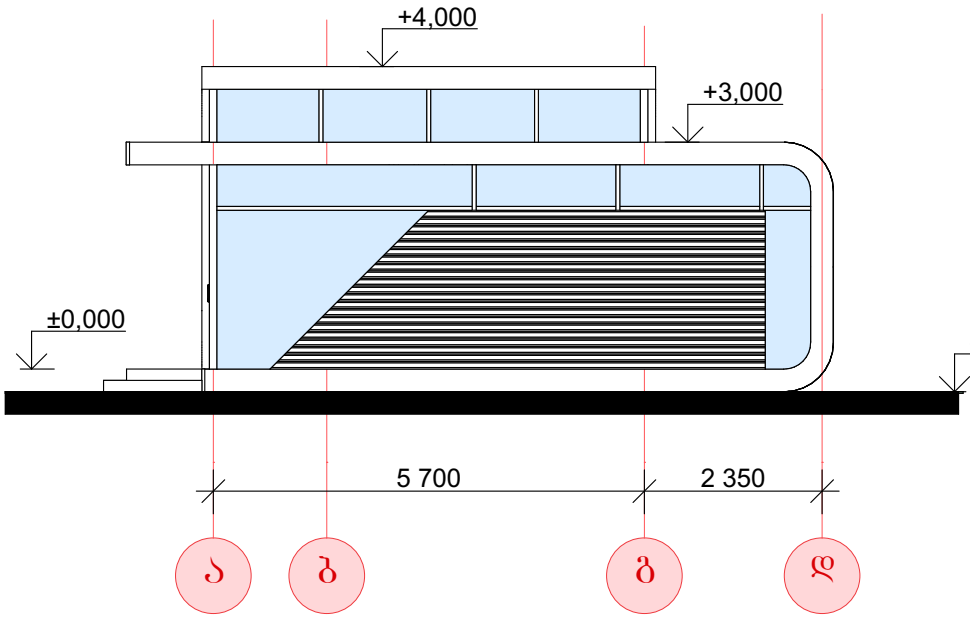

ფასადი 1-4 ღერძებს შორის მ. 1:100

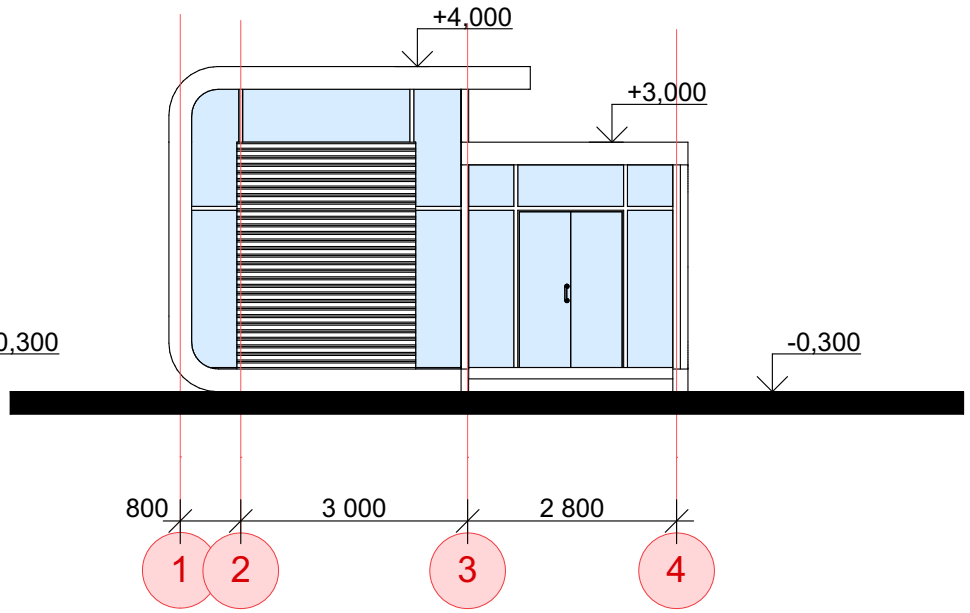

ფასადი გ-ა ღერძებს შორის მ. 1:100

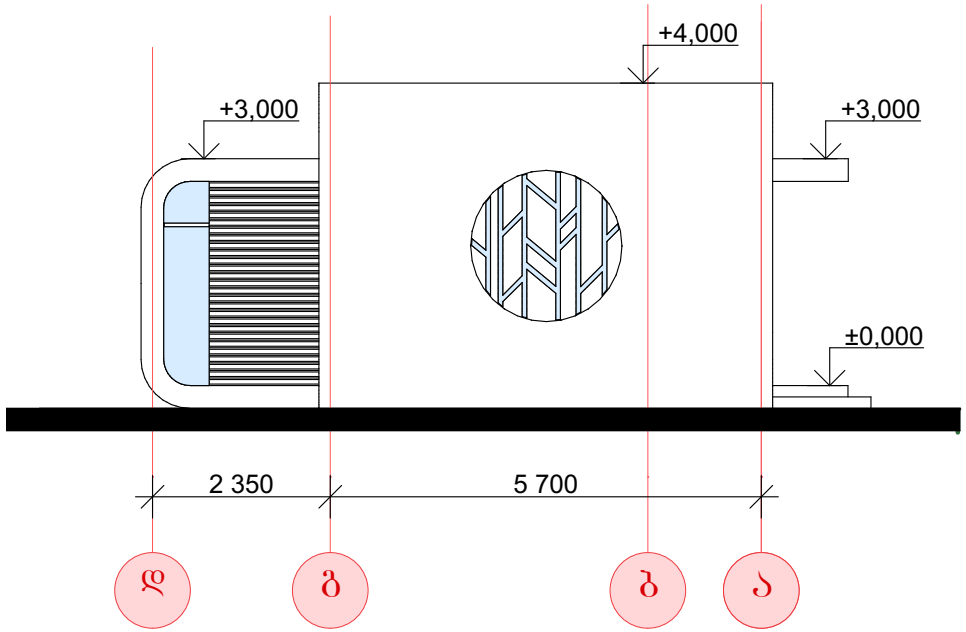

ფასადი 4-1 ღერძებს შორის მ. 1:100

