საქართველო
ქ. თბილისის მერია
სსიპ თბილისის არქიტექტურის სამსახური

ვაკე-საბურთალოს რაიონი, დიღმის სასწავლო საცდელი მეურნეობა, მიქ. ლ. კოკანბის საკუთრებაში არსებული 740 კვმ. სასოფლო-სამეურნეო დანიშნულების მიწის ნაკვეთის და მისი მიმდებარე ტერიტორიის ტოპოგრაფიული

სამსახურის უფროსი: /ა. ბოჭოიძე/

გეგმა

საფუძველი:

სიტუაციური სქემა	მაშტაბი: 1:5000



მიწის ნაკვეთის გამოყენების პირობების მომზადების განცხადებილება		
განყოფილების უფროსი		
მთავარი სპეციალისტი		
საინვენტარიზაციო განცხადებილება		
განყოფილების უფროსი		
მთავარი სპეციალისტი		
მიწის ნაკვეთის ფუნქცია და ქალაქმშენებლობითი პირობების პარამეტრები		

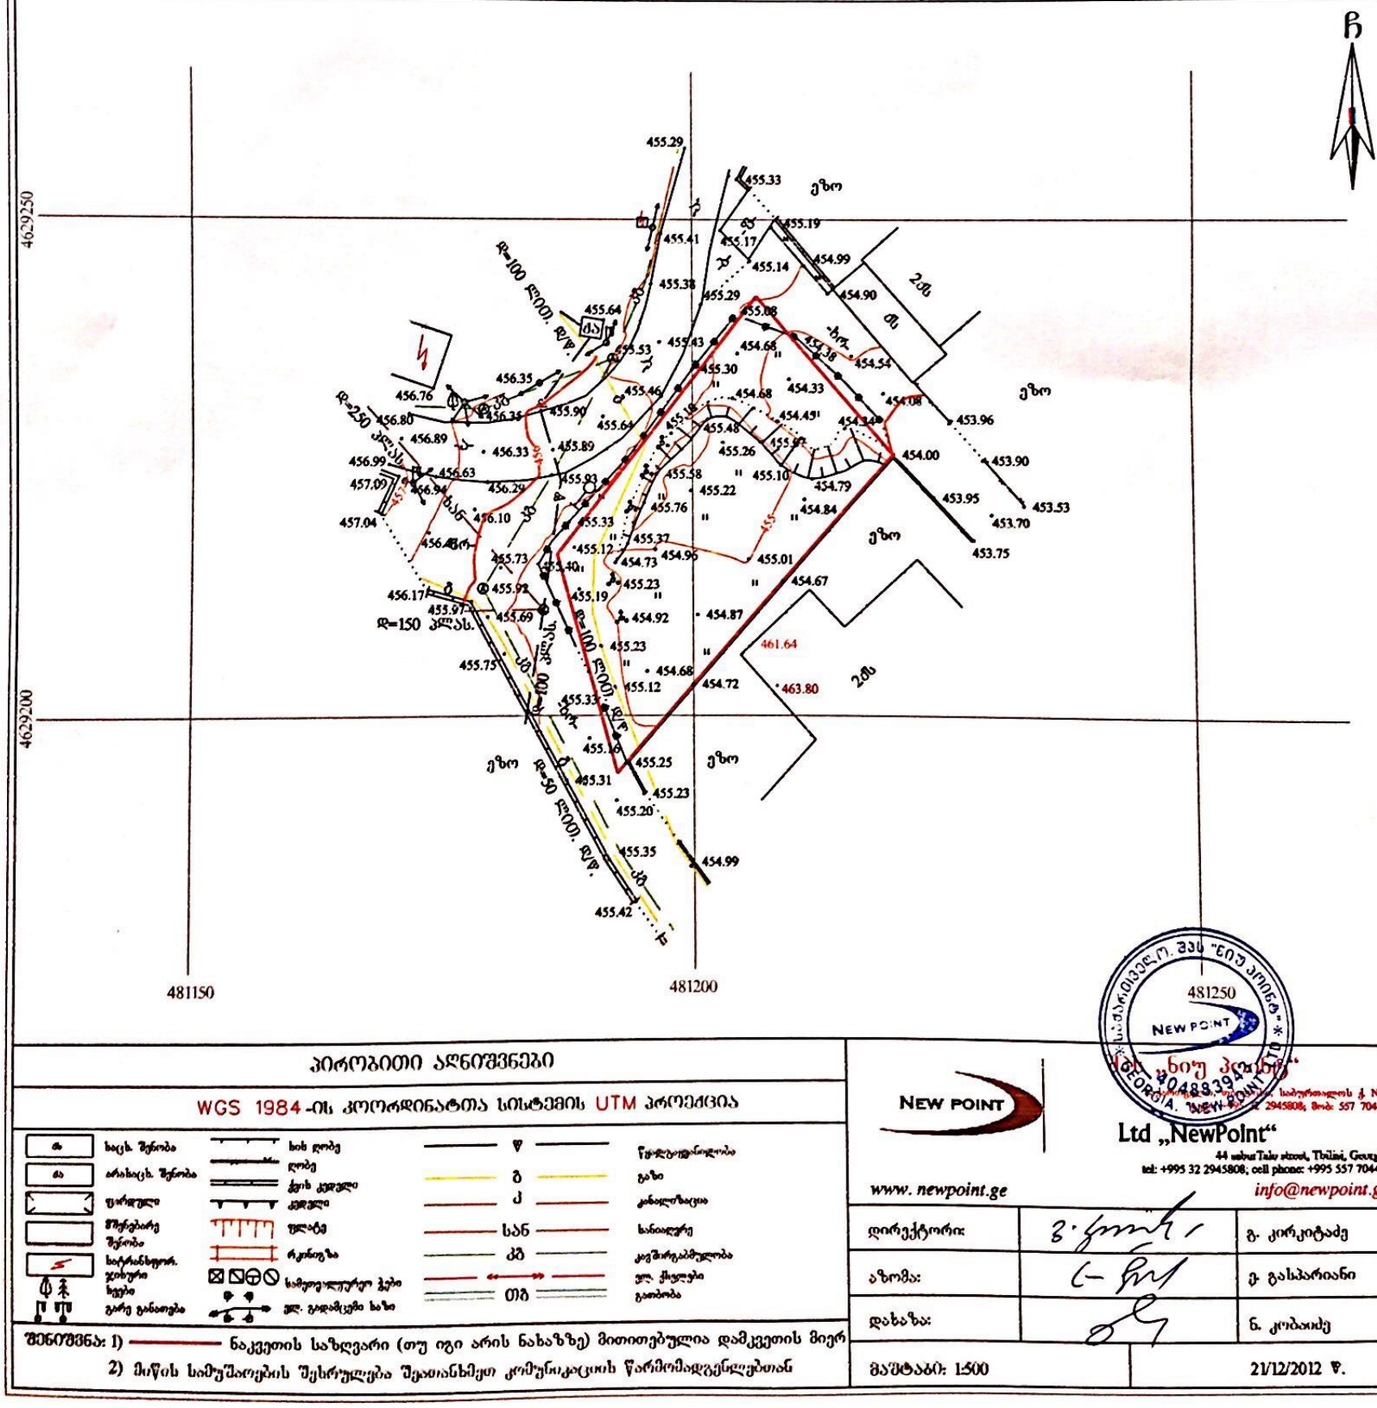
ჩ
481150
481200
481250
ეზო
2ბს
მს
ბს

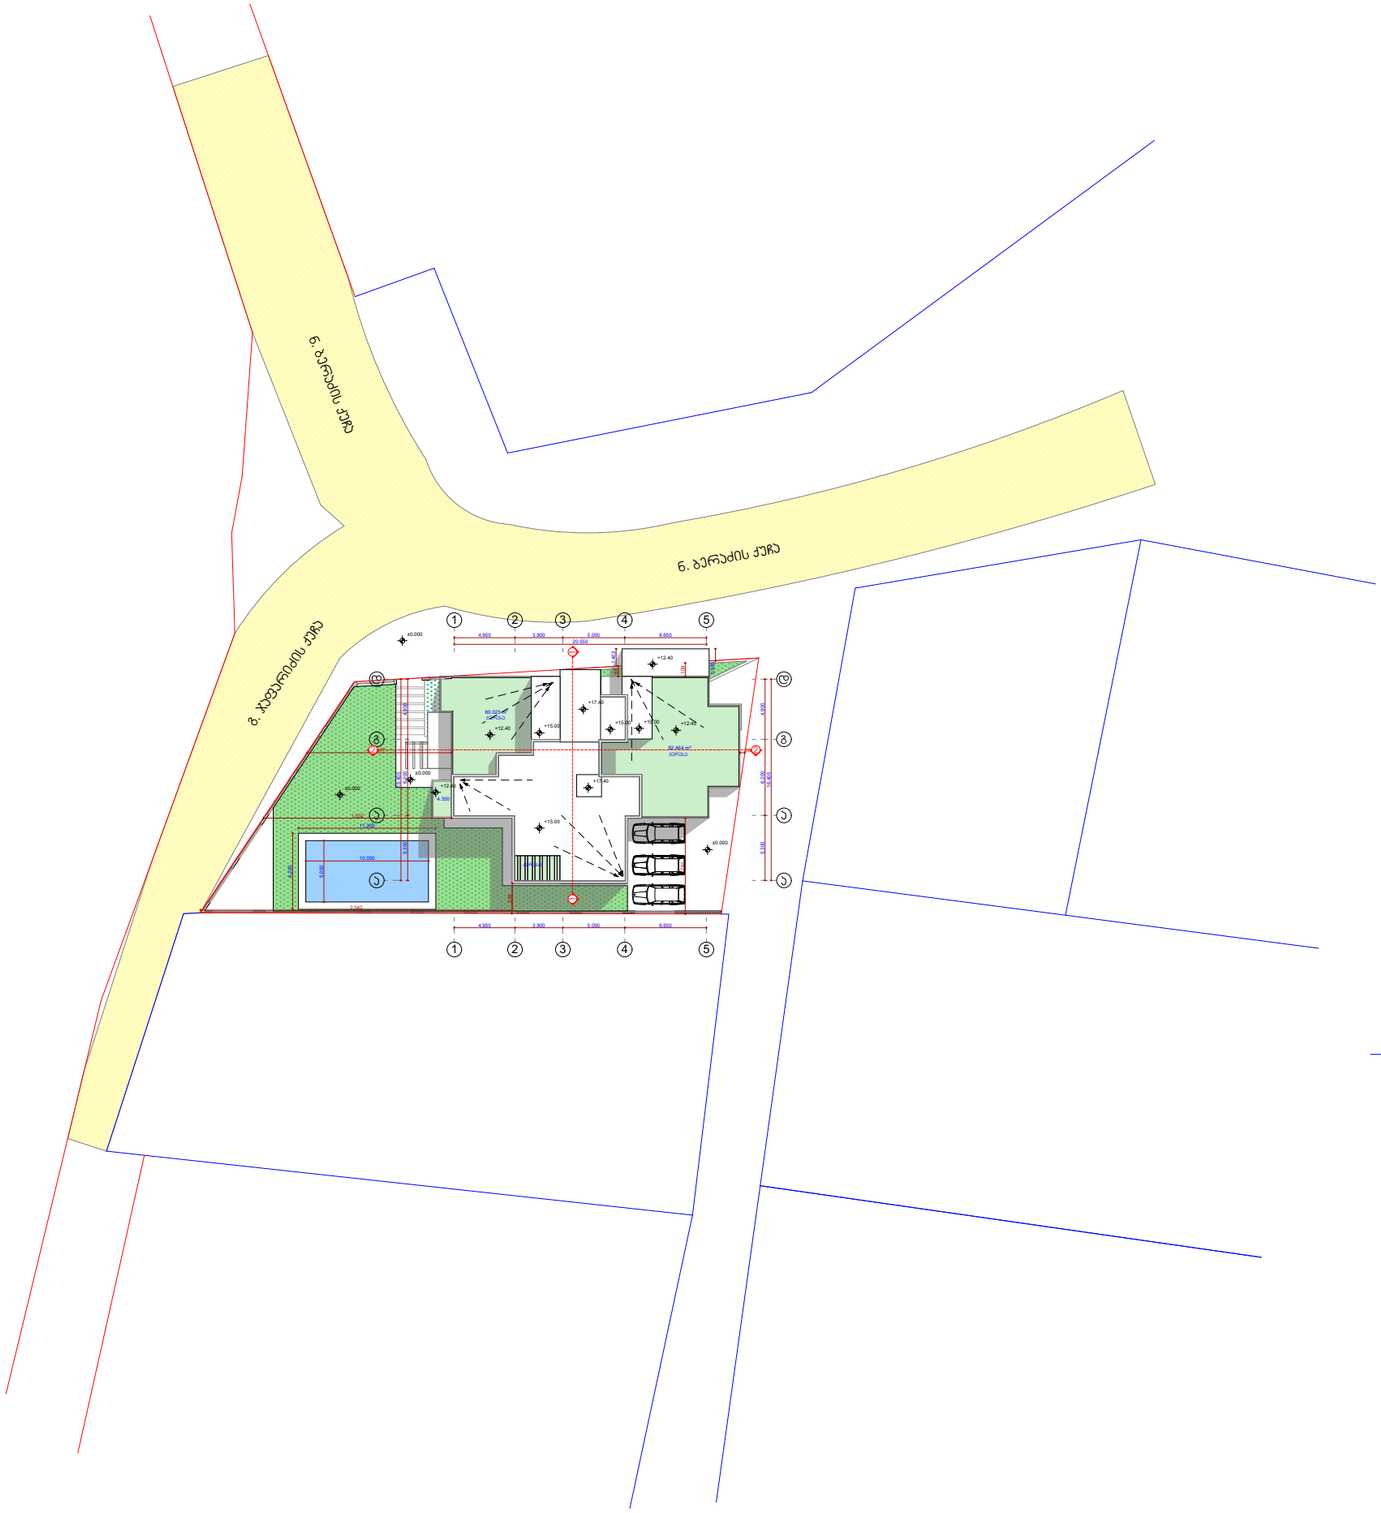

ორგანიზაციის სახელწოდება

მთ. არქიტექტორი	ფედრამ ქაინ ფარსა
შეასრულა	ფედრამ ქაინ ფარსა
შეამოწმა	ფედრამ ქაინ ფარსა

პროექტი

პროექტის სახელწოდება

მრავალბინიანი საცხოვრებელი სახლი

საპროექტო შენობის მისამართი:

მისამართი: ქ.თბილისი, დიღმის სასწავლო საცდელი მეურნეობა

დამკვეთი

შ.პ.ს. რაპოლი
ს/ს : 404993389

ტექნიკურ ეკონომიკური მაჩვენებლები

მიწის ნაკვეთის ფართობი	740.00 მ2
სამშენებლო ფართობი	
ჯ1 ფართობი	225.3 მ^2
ჯ2 ფართობი	282.2 მ^2
საერთო ფართობი	
ბინების ფართობი	
საზაფხულო ფართობი	
ჯიბის უკრედის ფართობი	

ნახაზის სახელწოდება

□.02

მასშტაბი **1:500**

სტადია
პროექტი

2017 წ