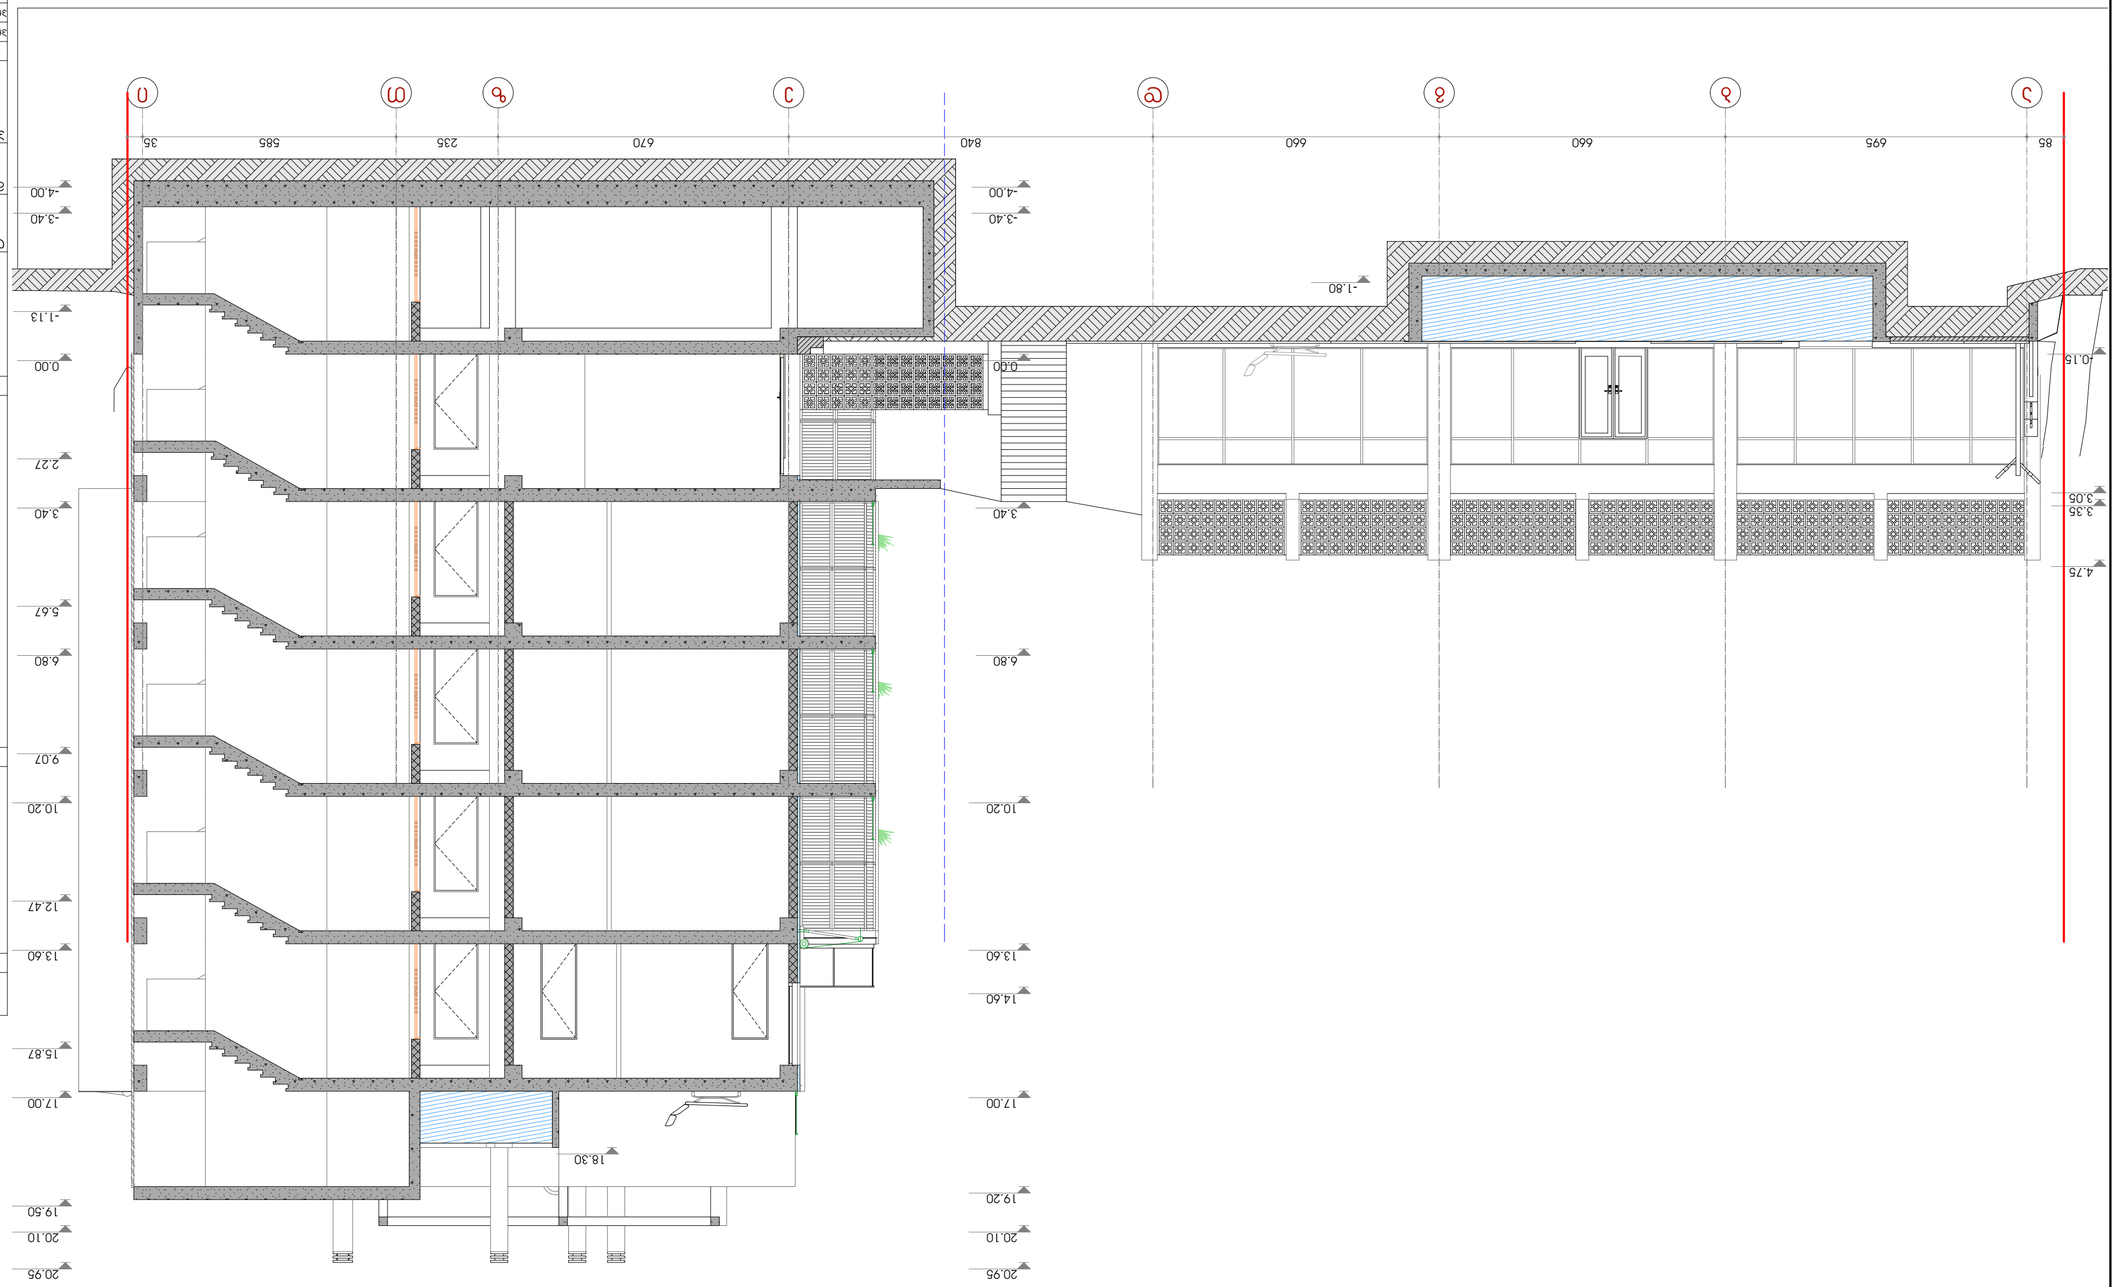











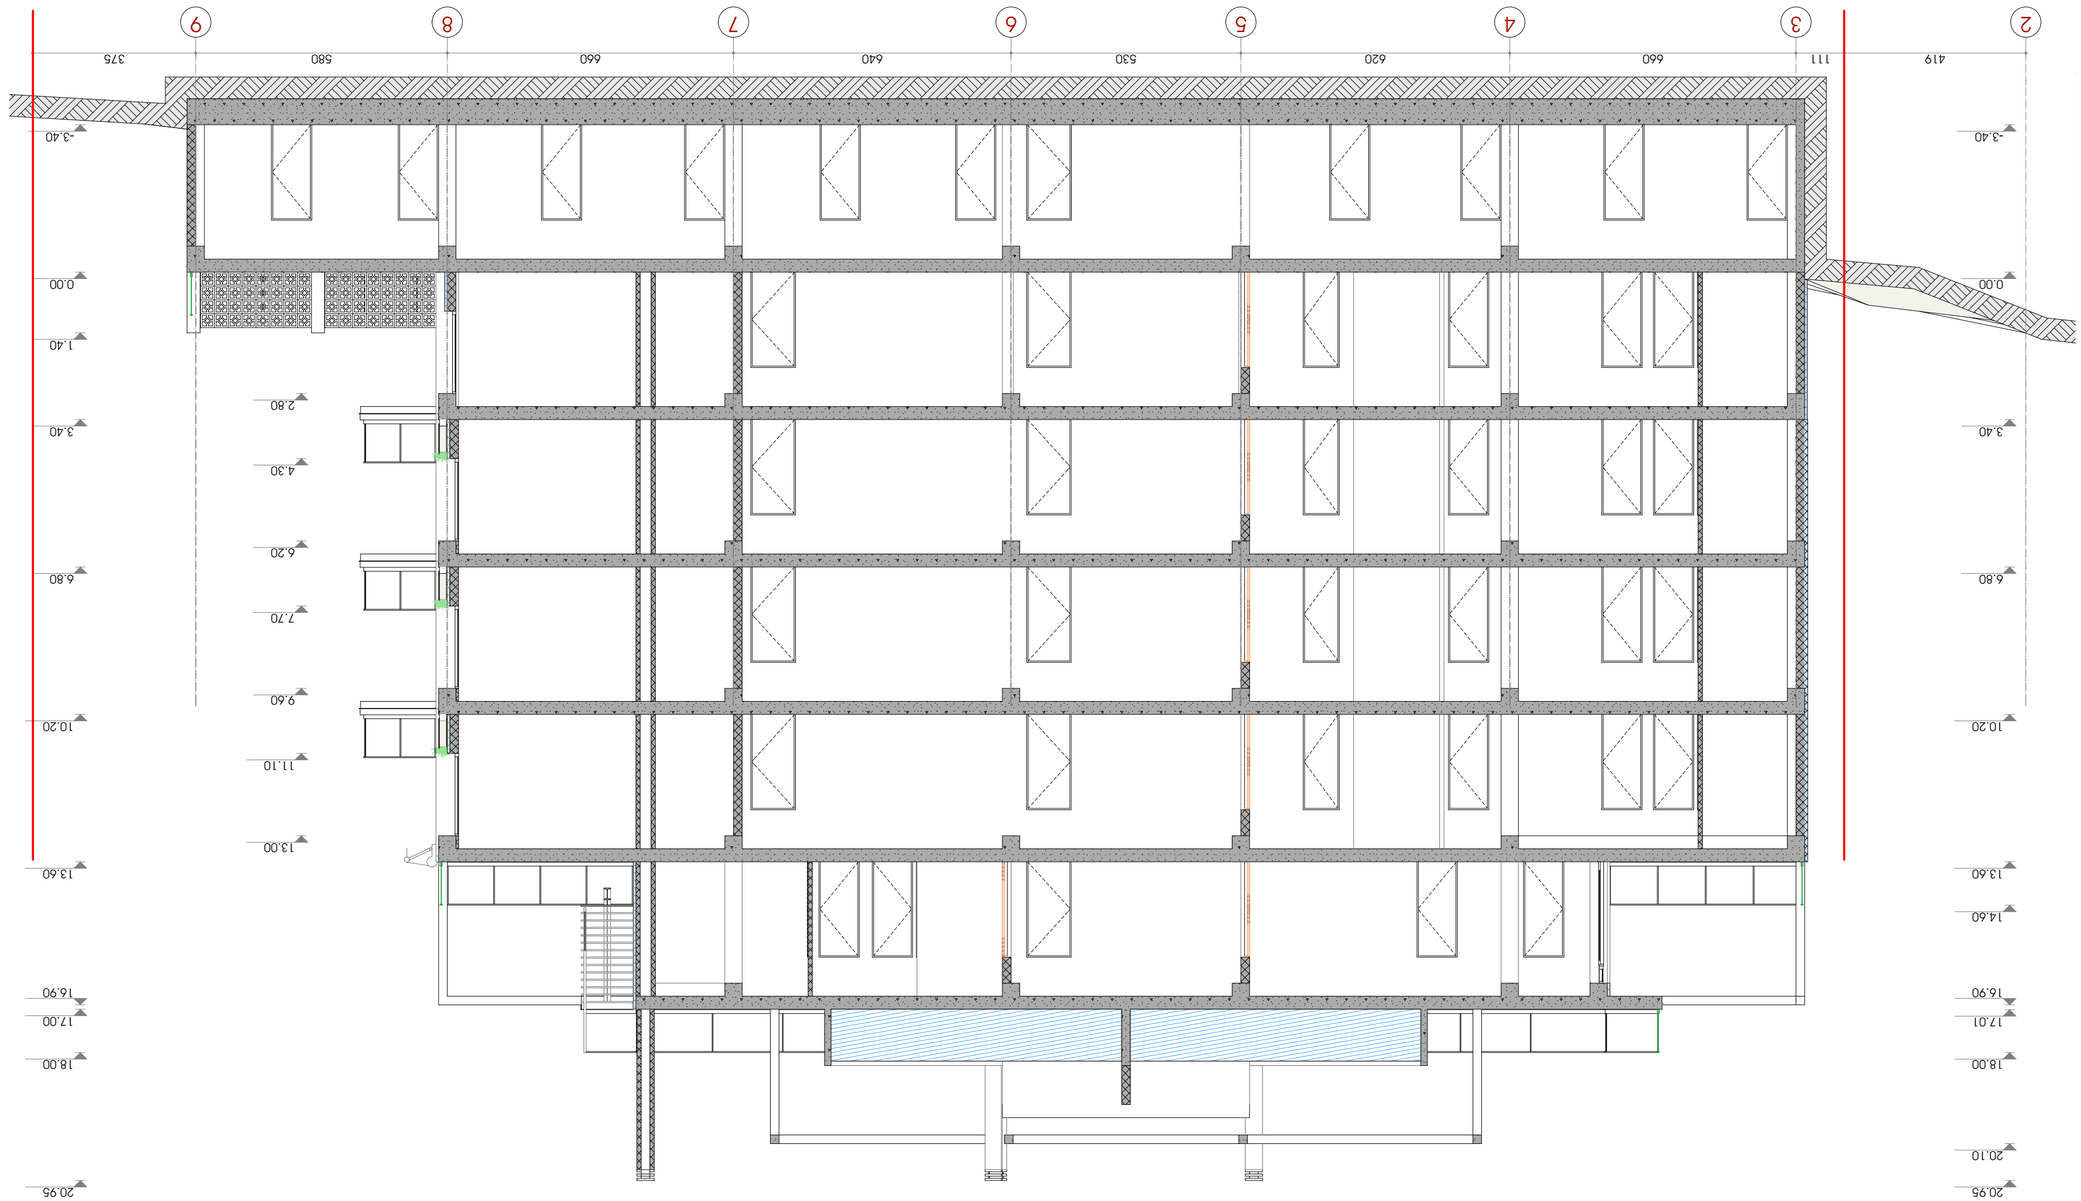















ქ. თბილისი, დასახლება ოქროყანა, ნაკვეთი №01.18.06.012.110

მრავალბინიანი საცხოვრებელი სახლის პროექტი

ჭრილი 3-3. მ 1:100



ფორმატი A-3	თბილისი-2017	
	დაკვეთა №	

ექსპლიკაცია

პირობითი ნიშნები

- რკინა-ბეტონის კედელი
- აგური
- ბლოკის კედელი
- რიგელი
- ღერძის ხაზი
- ჭრილის ხაზი
- საპროექტო საზღვარი
- განაშენიანების რეგულირების ხაზი
- 3.10 ნიშნული
- 0.00 იატაკის ნიშნული
- გათბობა კონდიცირების გარე აგრეგატები

შენიშვნები

შენობის 0.00 ნიშნული შეესაბამება აბსოლიტურ ნიშნულს 551.50

დამკვეთი:
შ.პ.ს "ურნანის ვილა რეზიდენსი"

მისამართი:
ქ. თბილისი, დასახლება ოქროყანა, ნაკვეთი №01.18.06.012.110

პრ. სახელწოდება:
მრავალბინიანი საცხოვრებელი სახლის პროექტი

თანამდებობა	გვარი	ხელმოწერა	თარიღი
პრ. მთ.არქიტექტორი	ლ. მათიაშვილი		
პრ. ავტორი	ლ. მათიაშვილი		
შემსრულა	ლ. მათიაშვილი		

მასშტაბი	1:100	ნახაზი: ჭრილი 3-3
თარიღი	2017	

სტადია	ფურცელი	ფურცლები
პ.		