კროკები

"ა" ბლოკი მშენებლობის ნებართვა №2819267 07/09/2016

განაშენიანების კროკი

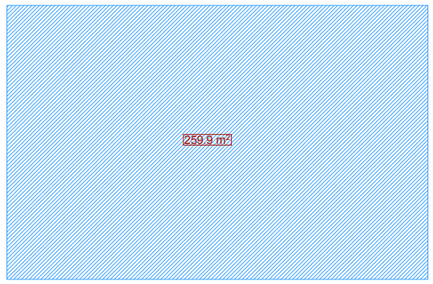

კ1-ის კროკი

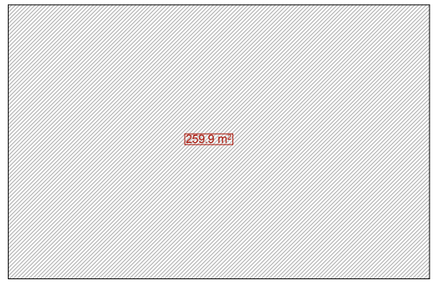

(ც- ბლოკი საპროექტო)

განაშენიანების კროკი

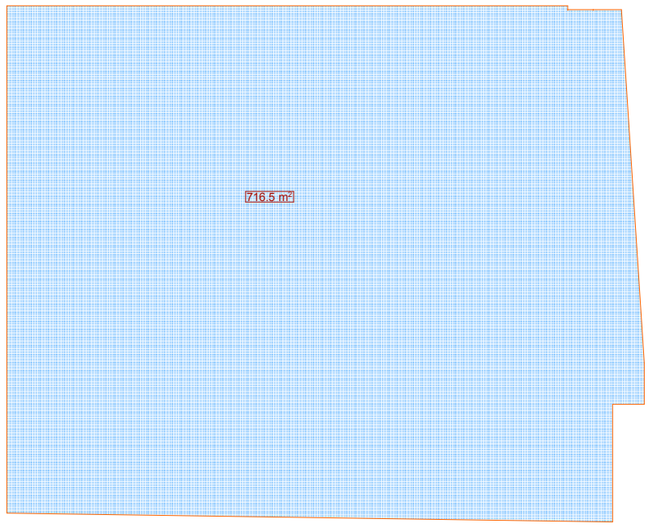

კ1-ის კროკი

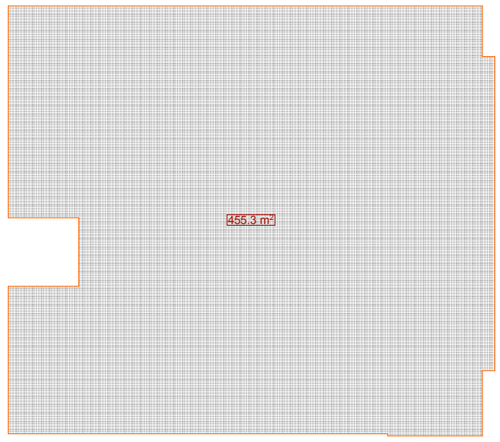

ორივე ბლოკის ჯამური პარამეტრები

კ-1 (ჯამური) "ა" კ1=259.9 კვმ +ღობის -17.3 კვმ + "ც" კ1=455.3=732.5კვმ : 2970=კ1=0.25

კ-2 (ჯამური) "ა" კ2=3260.8 კვმ + "ც" კ2=4844.4=8105.2 კვმ : 2970 = კ2=2.7

კ-3 (ჯამური) "ა" და "ც" ბლოკების კ3 =228.4 კვმ : 2970 კ3=0.1

ფორმატი	დაკვეთა №	ფაილის სახელი
A-3		

ექსპლიკაცია:

პირობითი აღნიშვნები

საკადასტრო საზღვარი

შენიშვნები:

1/ ზომები მოცემულია მეტრებში

პროექტის სახელწოდება

ქ.ბილისი მოსკოვის გამზირი ქ.№24ა (ნაკ3.01.19.34.002.136) შპს "მოსკოვის პროსპექტი"-ს კუთვ. ტერიტ. მრავალბინიანი საცხ. სახლის (ც-ბლოკის) კორექტირებული პროექტი

(ც - ბლოკი)

თანამდებობა	გვარი	ხელმოწერა
დირექტორი	გ. დათებაშვილი	
მთ. არქიტ.	თ. დათებაშვილი	
არქიტექტორი	ს.როყვა	
შეასრულა		
შეამოწმა		

მისამართი

"JD. studio"

მასშტაბი		პროექტი
თარიღი	2017	
სტადია	ფურცელი	ფურცლები
მ.პ		

"JD. studio"


















კროკები

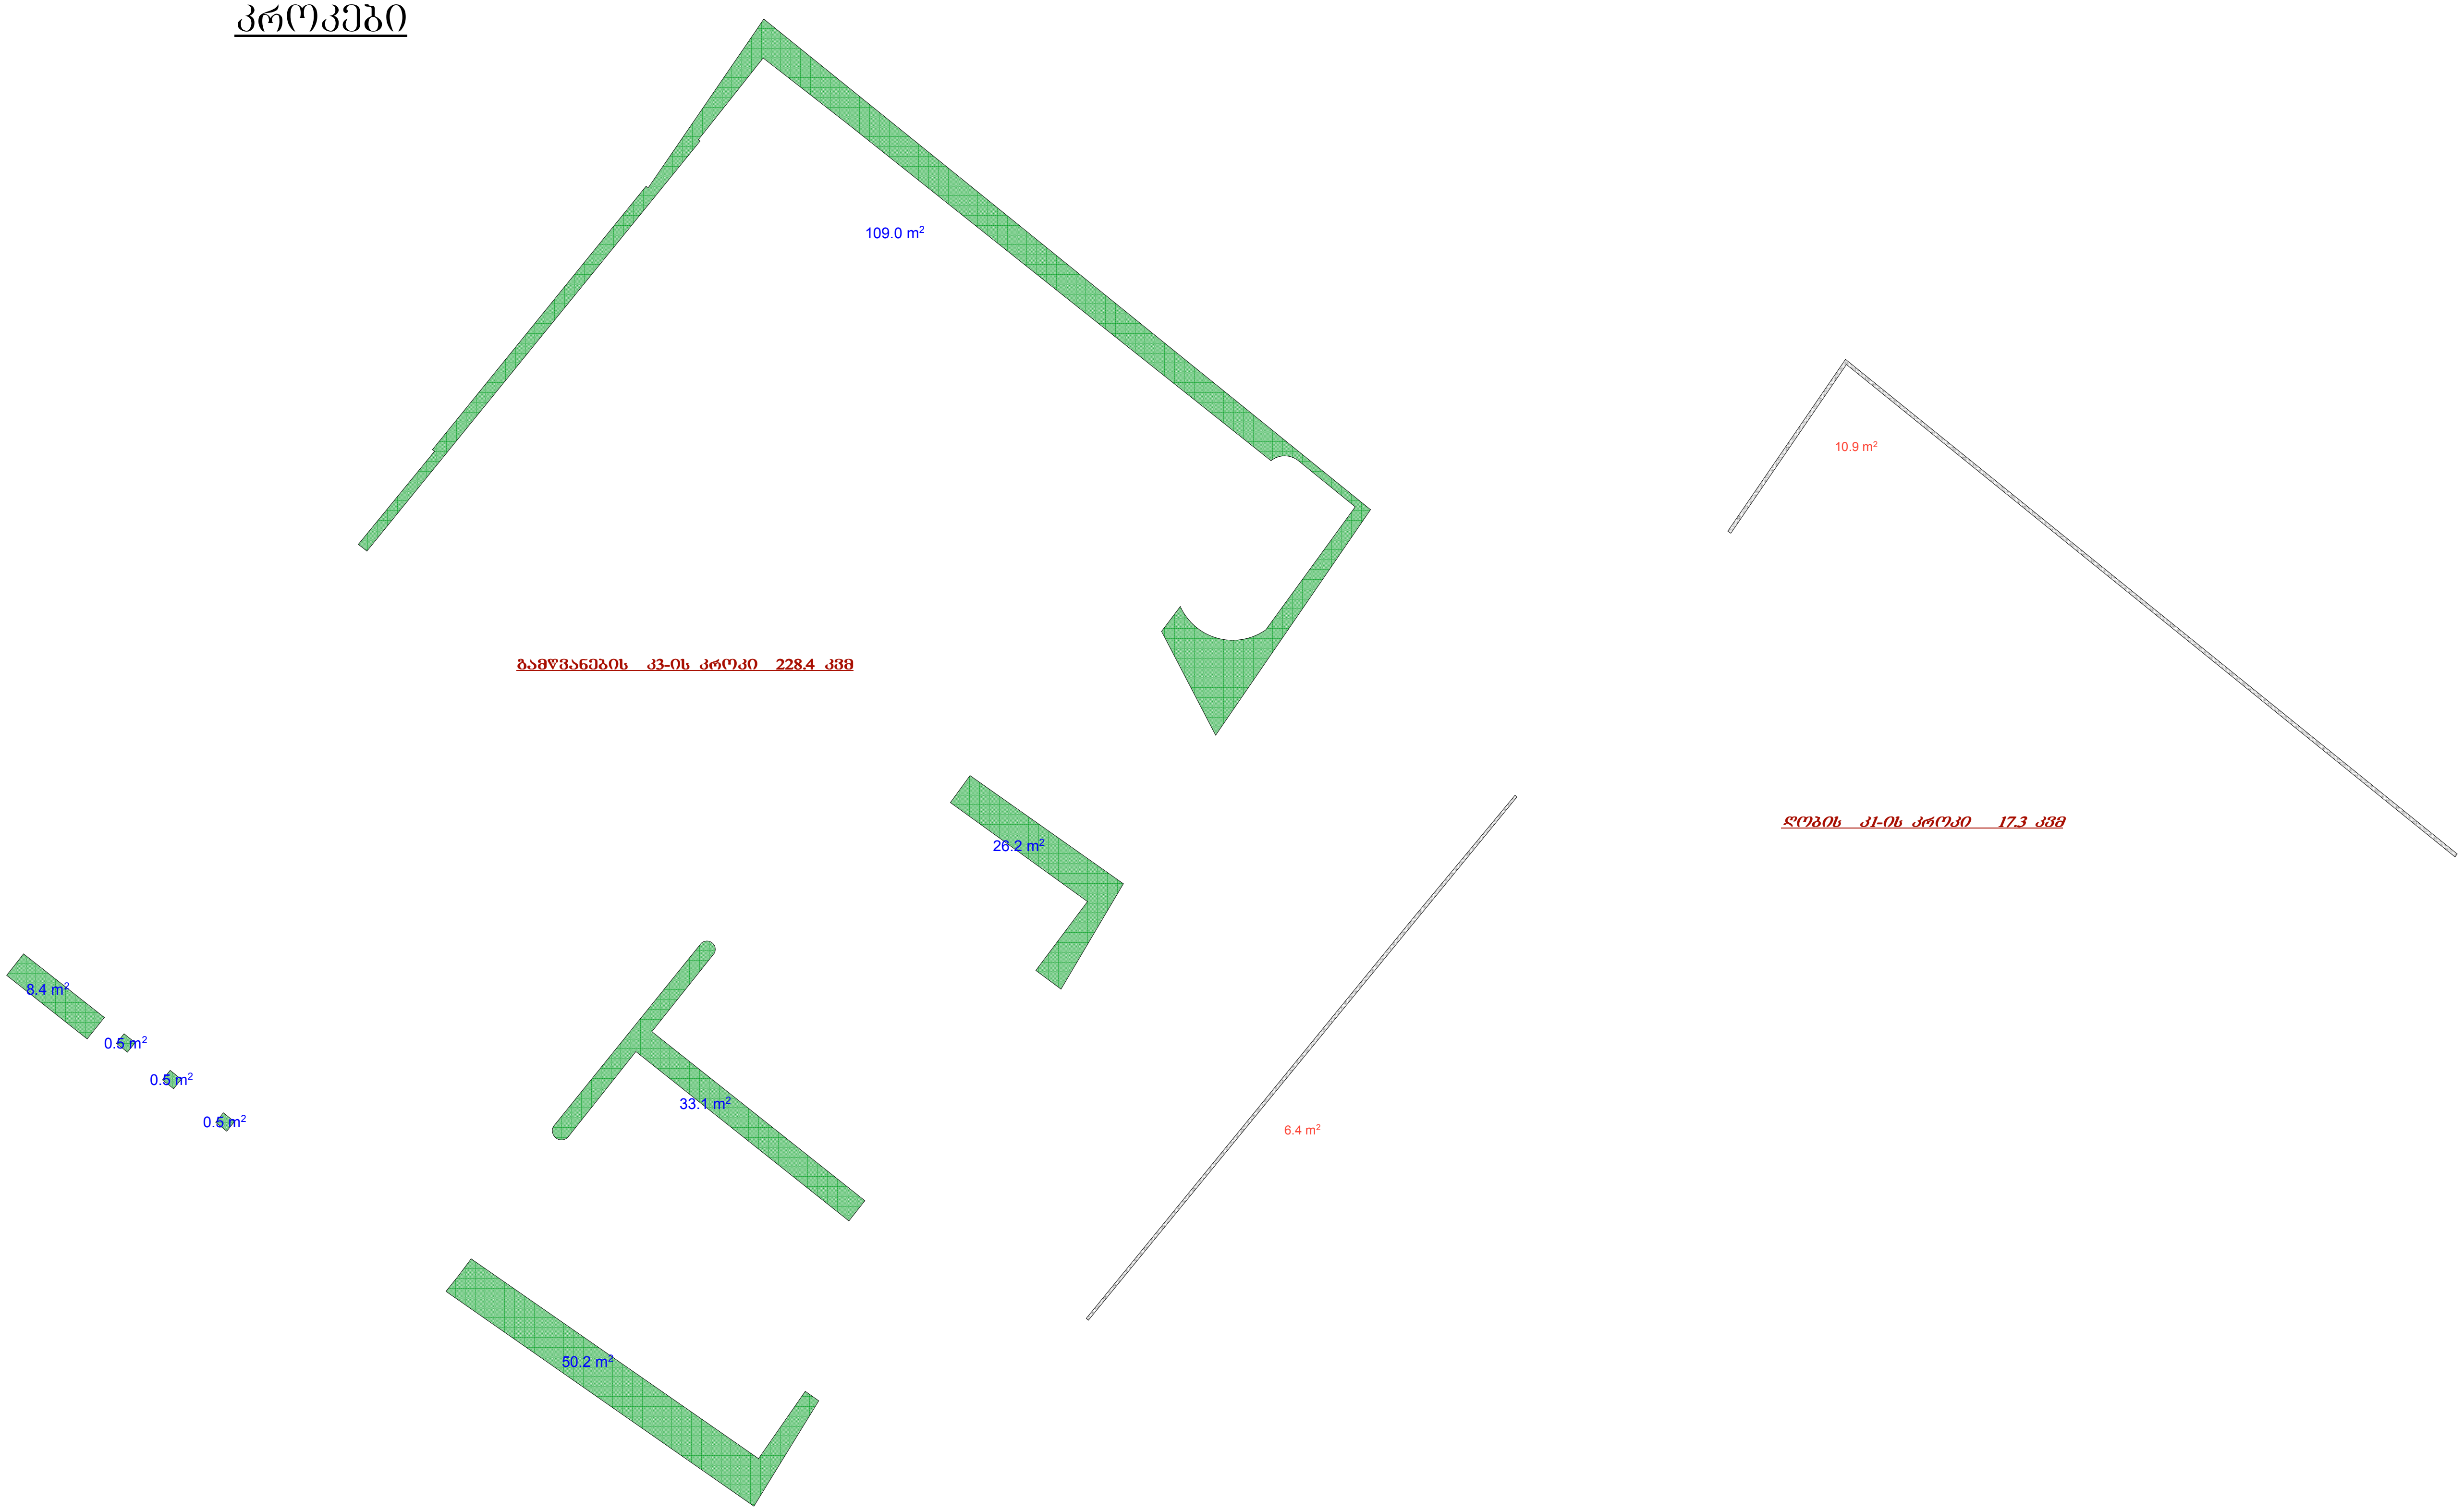

ფორმატი	დაკვეთა №	ფაილის სახელი
A-3		

ექსპლიკაცია:

პირობითი აღნიშვნები

საკადასტრო საზღვარი

შენიშვნები:

1/ ზომები მოცემულია მეტრებში

პროექტის სახელწოდება

ქ.ბილისი მოსკოვის გამზირი ქ.№24ა (ნაკვ.01.19.34.002.136) შპს "მოსკოვის პროსპექტი"-ს კუთვ. ტერიტ. მრავალბინიანი საცხ. სახლის (ც-ბლოკის) კორექტირებული პროექტი

(ც - ბლოკი)

თანამდებობა	გვარი	ხელმოწერა
დირექტორი	გ. დათებაშვილი	
მთ. არქიტ.	თ. დათებაშვილი	
არქიტექტორი	ჯ.როყვა	
შეასრულა		
შეამოწმა		

მისამართი

"JD. studio"

მასშტაბი	კროკები
თარიღი 2017	

სტადია	ფურცელი	ფურცლები
















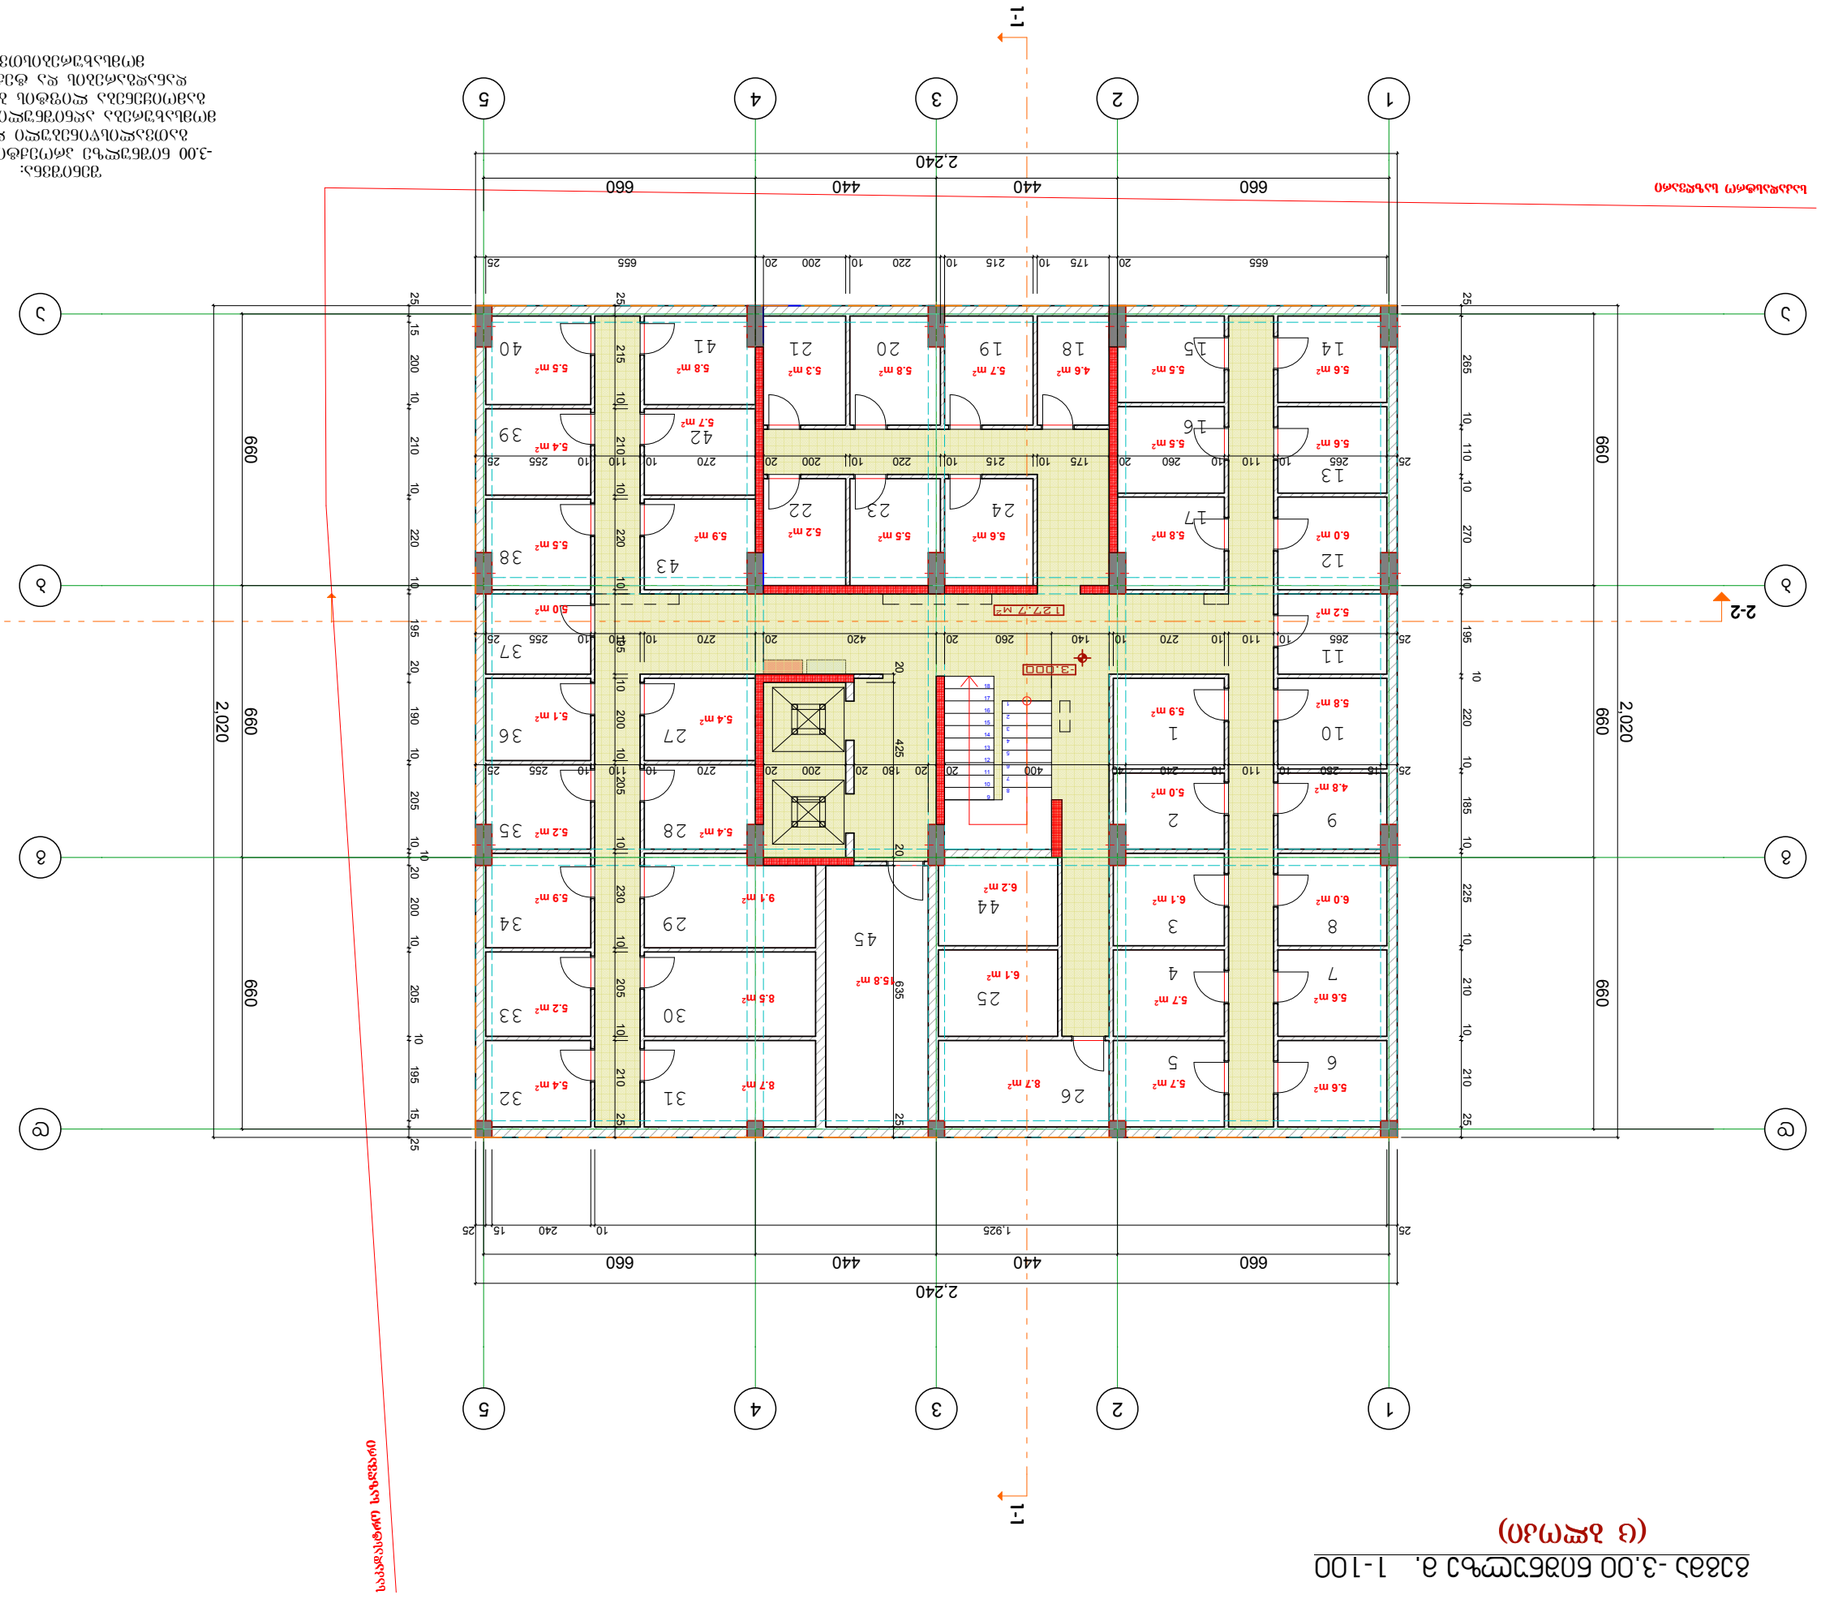

ნიშნულები მოცემულია ბალტიის სისტემაში

ნაგებობის ადგილმდებარეობის ზედა ნიშნული განსაზღვრულია -3.00 მეტრით ზღვის დონიდან

ნაგებობის ადგილმდებარეობის ზედა ნიშნული განსაზღვრულია ზღვის დონიდან 3.00 მეტრით


(ც ბლოკი)

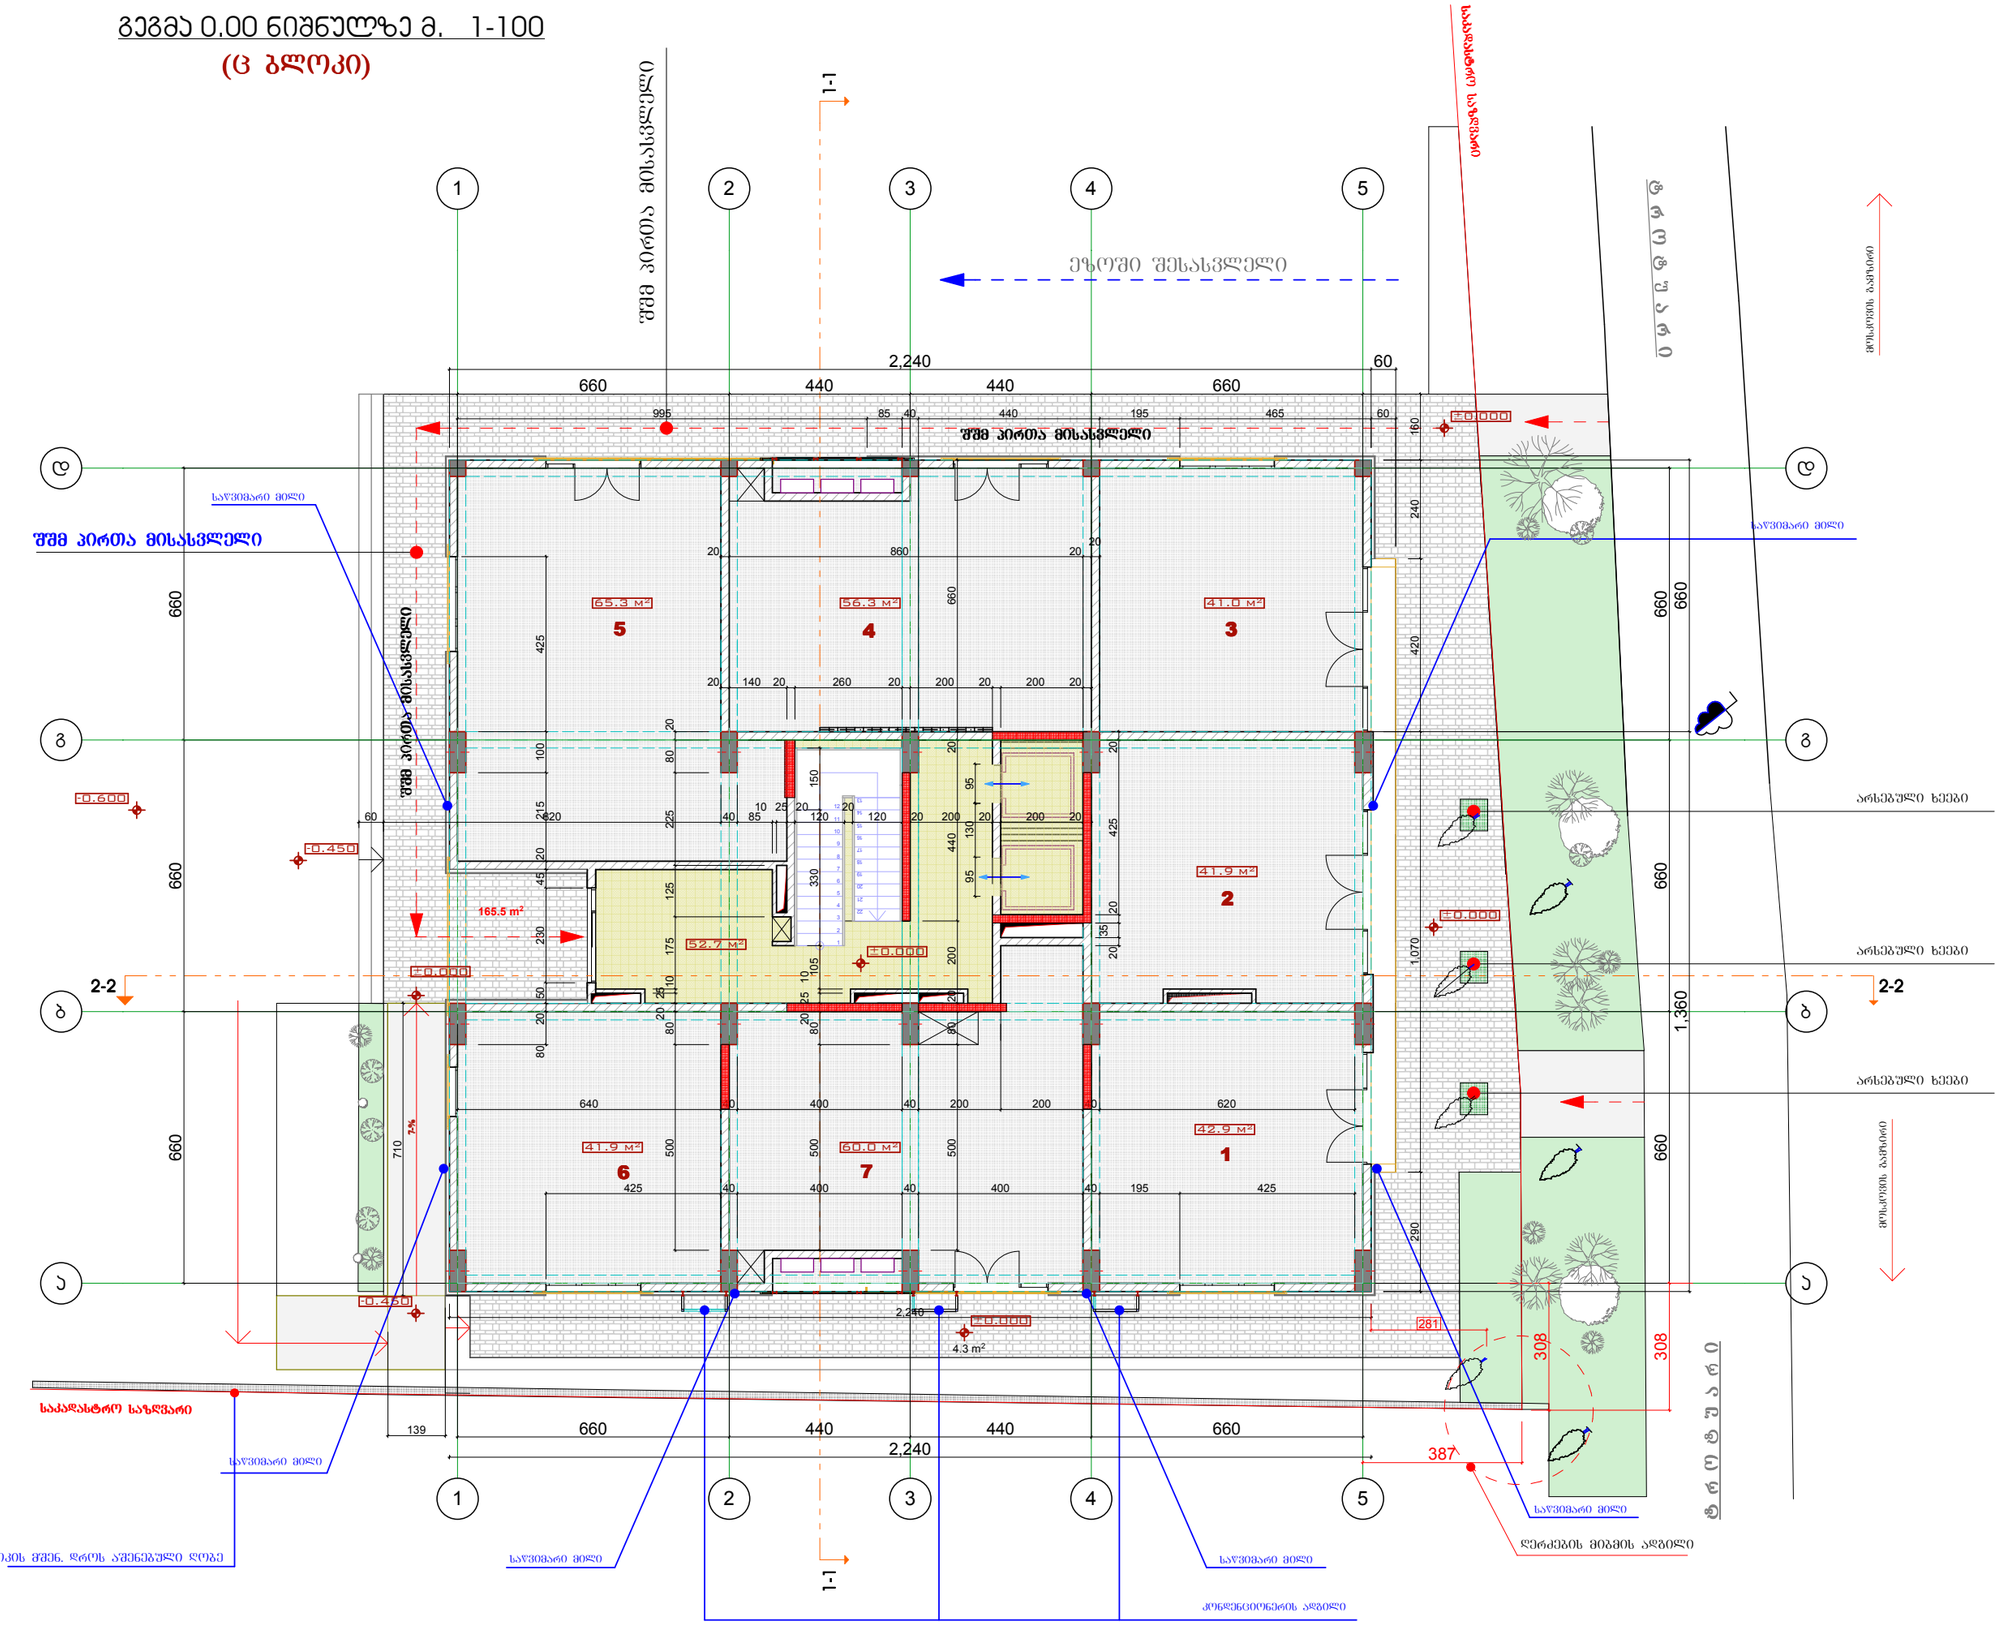

ფორმატი	დაკვეთა №	ფაილის სახელი
A-3		

ექსპლიკაცია:

1	კომერციული ფართობი	-42.9 კვმ
2	კომერციული ფართობი	-41.9 კვმ
3	კომერციული ფართობი	-41.0 კვმ
4	კომერციული ფართობი	-56.3 კვმ
5	კომერციული ფართობი	-65.3 კვმ
6	კომერციული ფართობი	-41.9 კვმ
7	კომერციული ფართობი	-60.0 კვმ

კომერციული ფართობი -349.3 კვმ
სადარბაზოს ფართობი -52.7 კვმ
ტერასის ფართობი -186.7 კვმ

სარდ. ზაფხულის ფართობები
კომერციული ფართობი -349.3 კვმ
სადარბაზოს ფართობი -52.7 კვმ
ტერასის ფართობი -186.7 კვმ

პირობითი აღნიშვნები

საკადასტრო საზღვარი

2/ +0.00=413.45

შენიშვნები:

1/ ზომები მოცემულია მეტრებში

პროექტის სახელწოდება

ქ.ბილისი მოსკოვის გამზირი ქ.№24ა (ნაკვ.01.19.34.002.136) შპს "მოსკოვის პროსპექტი"-ს კუთვ. ტერიტ. მრავალბინიანი საცხ. სახლის (ც-ბლოკის) კორექტირებული პროექტი

(ც - ბლოკი)

თანამდებობა	გვარი	ხელმოწერა
დირექტორი	გ. დათებაშვილი	
მთ. არქიტ.	თ. დათებაშვილი	
არქიტექტორი	ს.როყვა	
შესრულა		
შეამოწმა		

მისამართი

"JD. studio"

მასშტაბი	1:150	გეგმა +0.00 ნიშნულზე
თარიღი	2016	

სტადია	ფურცელი	ფურცლები
მ.პ		

გეგმა 3.50 ნიშნულზე მ. 1-100

(ც ბლოკი)

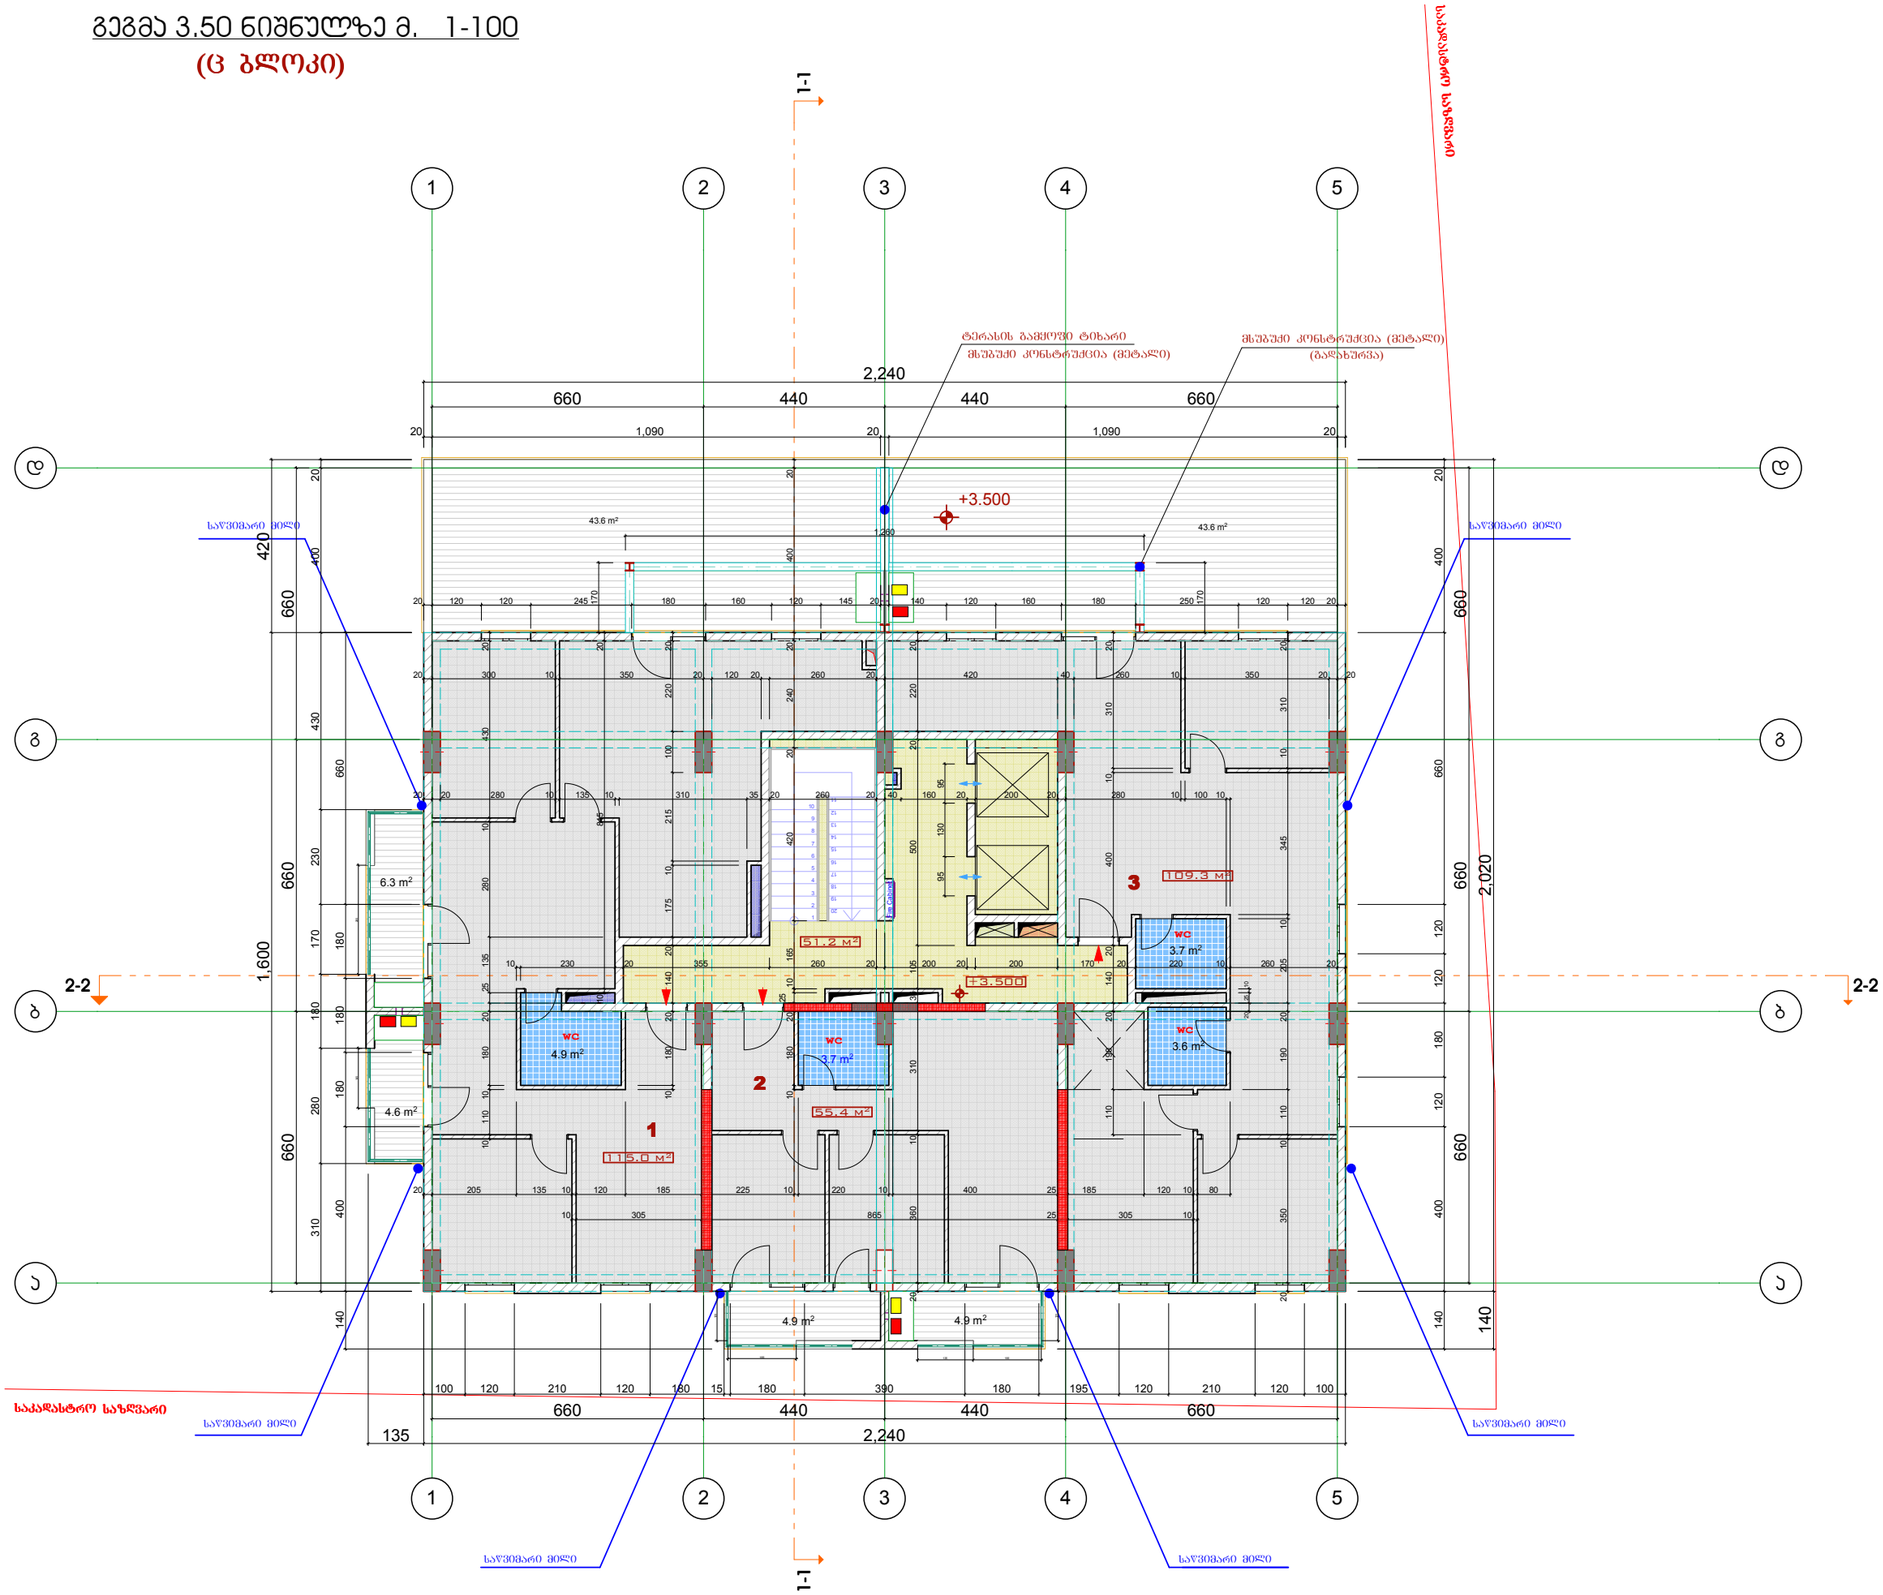

ექსპლიკაცია:

1 ბინის ფართობი -115.0 კვმ
საზაფხულო ფართობი -54.5 კვმ

2 ბინის ფართობი -55.4 კვმ
საზაფხულო ფართობი -9.8 კვმ

3 ბინის ფართობი -109.3 კვმ
საზაფხულო ფართობი -43.6 კვმ

სალარგაზოს ფართობი -51.2 კვმ

სარ. ზაფხულო ფართობები

საცხოვრებელი ფართობი -279.7 კვმ
საზაფხულო ფართობი -107.9 კვმ
სალარგაზოს ფართობი -51.2 კვმ

პირობითი აღნიშვნები

საკადასტრო საზღვარი

2/ +0.00=413.45

შენიშვნები:

1/ ზომები მოცემულია მეტრებში

გათბობა

კონდენციორება

პროექტის სახელწოდება

ქ.ბილისი მოსკოვის გამზირი ქ.№24ა (ნაკ3.01.19.34.002.136) შპს "მოსკოვის პროსპექტი"-ს კუთვ. ტერიტ. მრავალბინიანი საცხ. სახლის (ც-ბლოკის) კორექტირებული პროექტი

(ც - ბლოკი)

თანამდებობა	გვარი	ხელმოწერა
დირექტორი	გ. დათებაშვილი	
მთ. არქიტ.	თ. დათებაშვილი	
არქიტექტორი	ს.როყვა	
შესრულა		
შეამოწმა		

მისამართი

"JD. studio"

ფორმატი	დაკვეთა №	ფაილის სახელი
A-3		

მასშტაბი	1:150	გეგმა +0.00 ნიშნულზე
თარიღი	2016	

სტადია	ფერცხლი	ფერცლები
მ.პ		

ფორმატი	დაკვეთა №	ფაილის სახელი
A-3		

გეგმა 6.70 ნიშნულზე მ. 1-100
(ც ბლოკი)

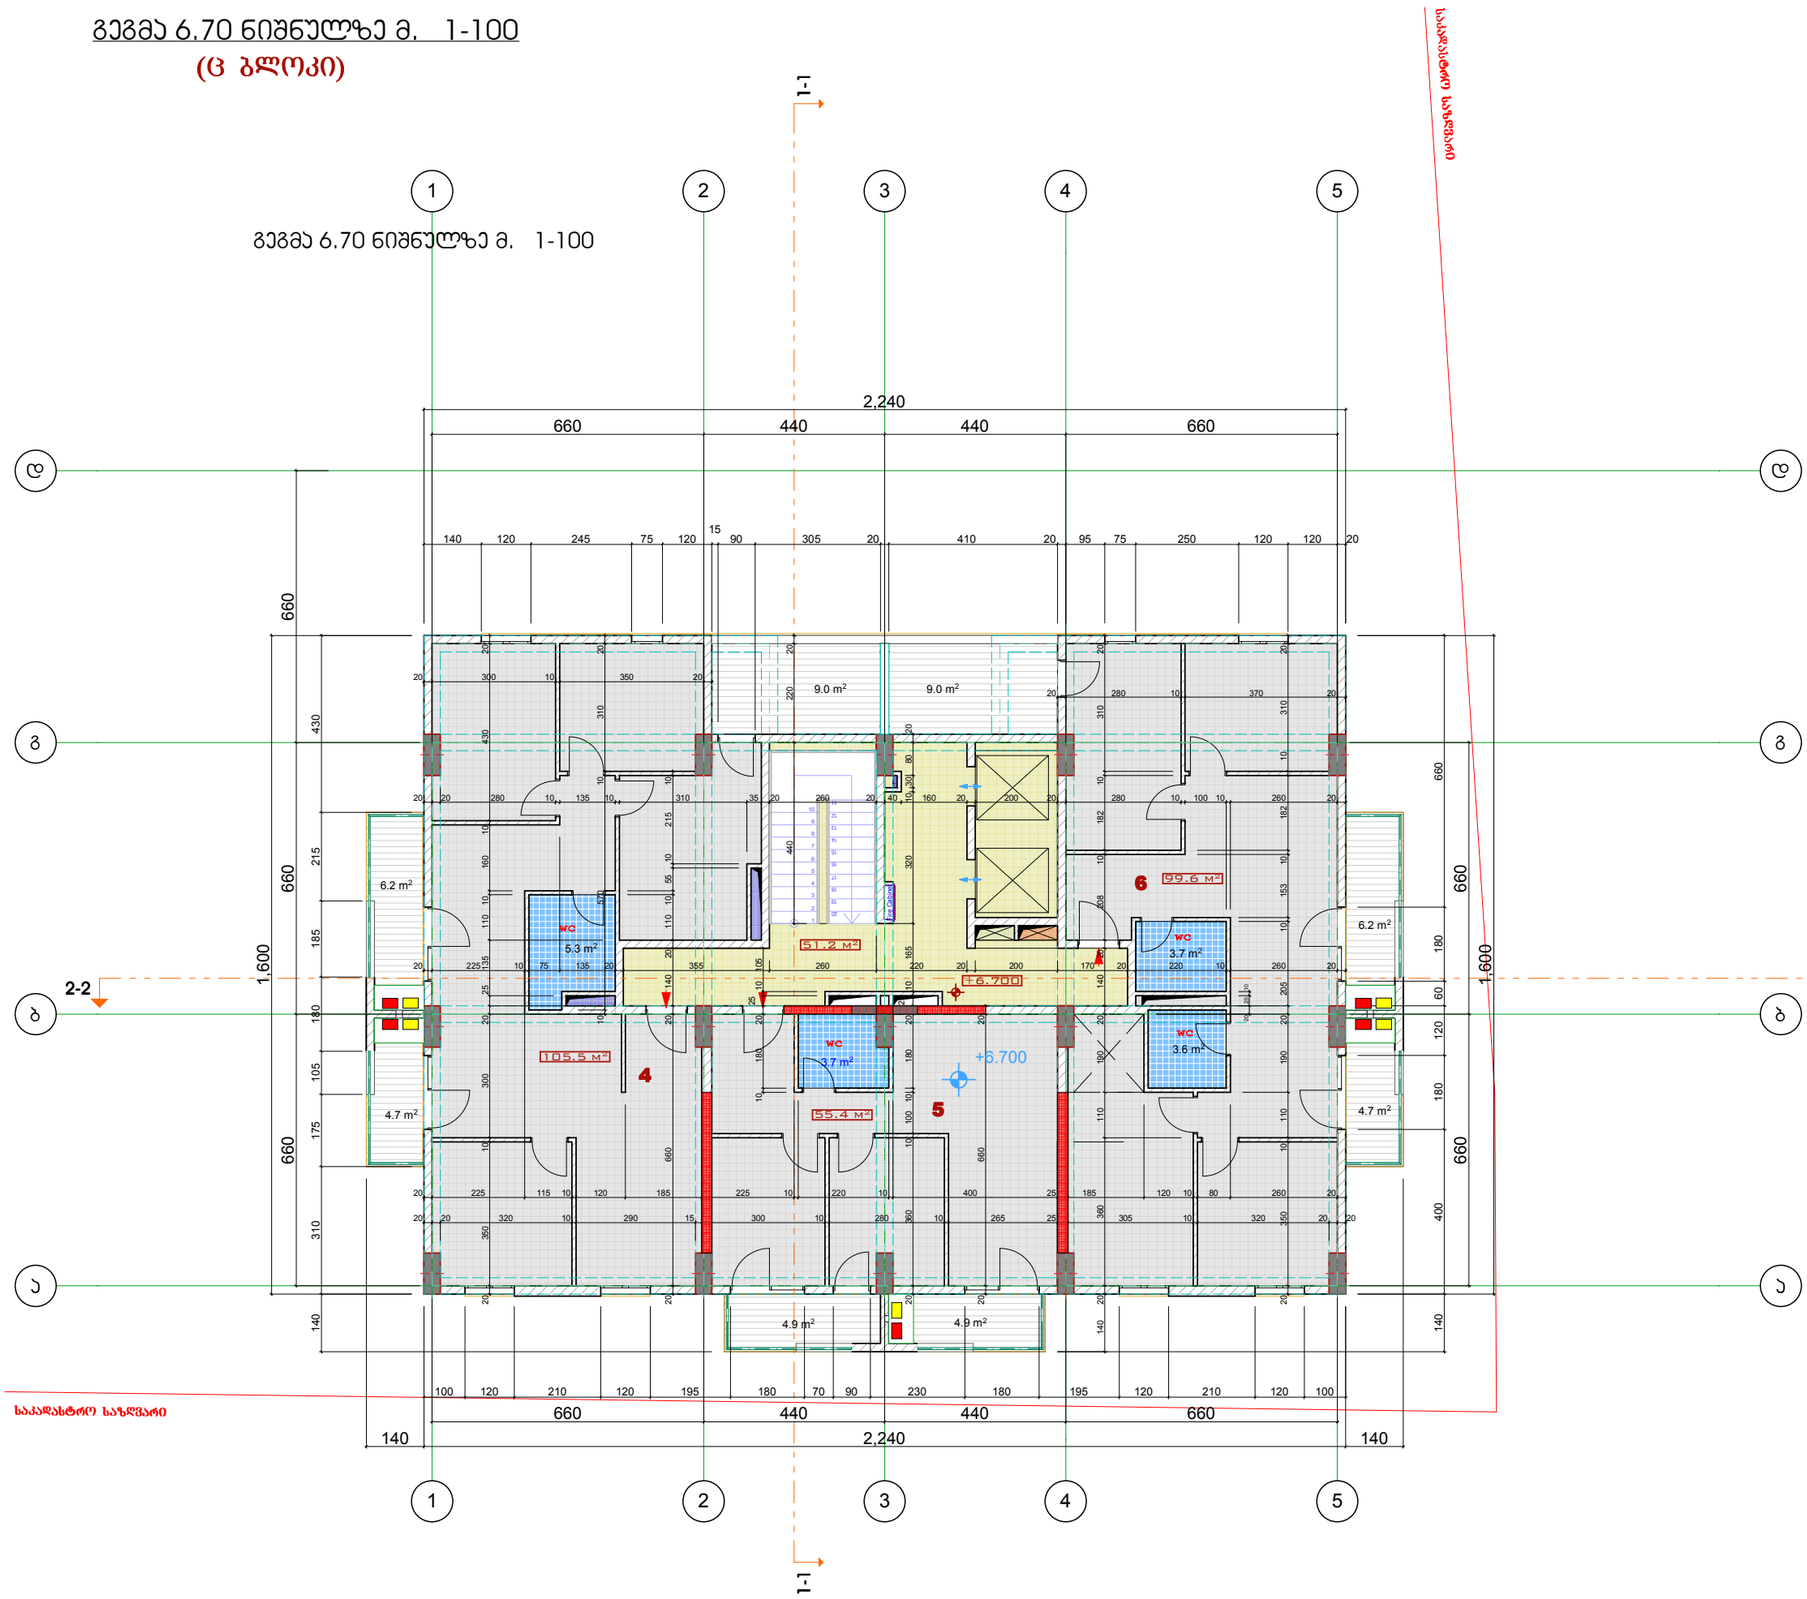

ექსპლიკაცია:

4 ბინის ფართობი -105.5 კვმ
საერთო ფართობი -19.9 კვმ

5 ბინის ფართობი -55.4 კვმ
საერთო ფართობი -9.8 კვმ

6 ბინის ფართობი -99.6 კვმ
საერთო ფართობი -19.9 კვმ

სადარბაზოს ფართობი -51.2 კვმ

სართ. ჯამური ფართობები

საცხოვრებელი ფართობი -260.5 კვმ

საერთო ფართობი -49.6 კვმ

სადარბაზოს ფართობი -51.2 კვმ

პირობითი აღნიშვნები

საკადასტრო საზღვარი

2/ +0.00=413.45

შენიშვნები:

1/ ზომები მოცემულია მეტრებში

გათბობა

კონდენციორება

პროექტის სახელწოდება

ქ.ბილისი მოსკოვის გამზირი ქ№24ა (ნაკ.01.19.34.002.136) შპს "მოსკოვის პროსპექტი"-ს კუთვ. ტერიტ. მრავალბინიანი საცხ. სახლის (ც-ბლოკის) კორექტირებული პროექტი

(ც - ბლოკი)

თანამდებობა	გვარი	ხელმოწერა
დირექტორი	გ. დათებაშვილი	
მთ. არქიტ.	თ. დათებაშვილი	
არქიტექტორი	პ.როყვა	
შესრულა		
შეამოწმა		

მისამართი

"JD. studio"

მასშტაბი	1:150	გეგმა +0.00 ნიშნულზე
თარიღი	2016	

სტადია	ფურცელი	ფურცლები
მ.პ		

ფორმატი	დაკვეთა №	ფაილის სახელი
A-3		

გეგმა 9.90 ნიშნულზე მ. 1-100
(ც ბლოკი)

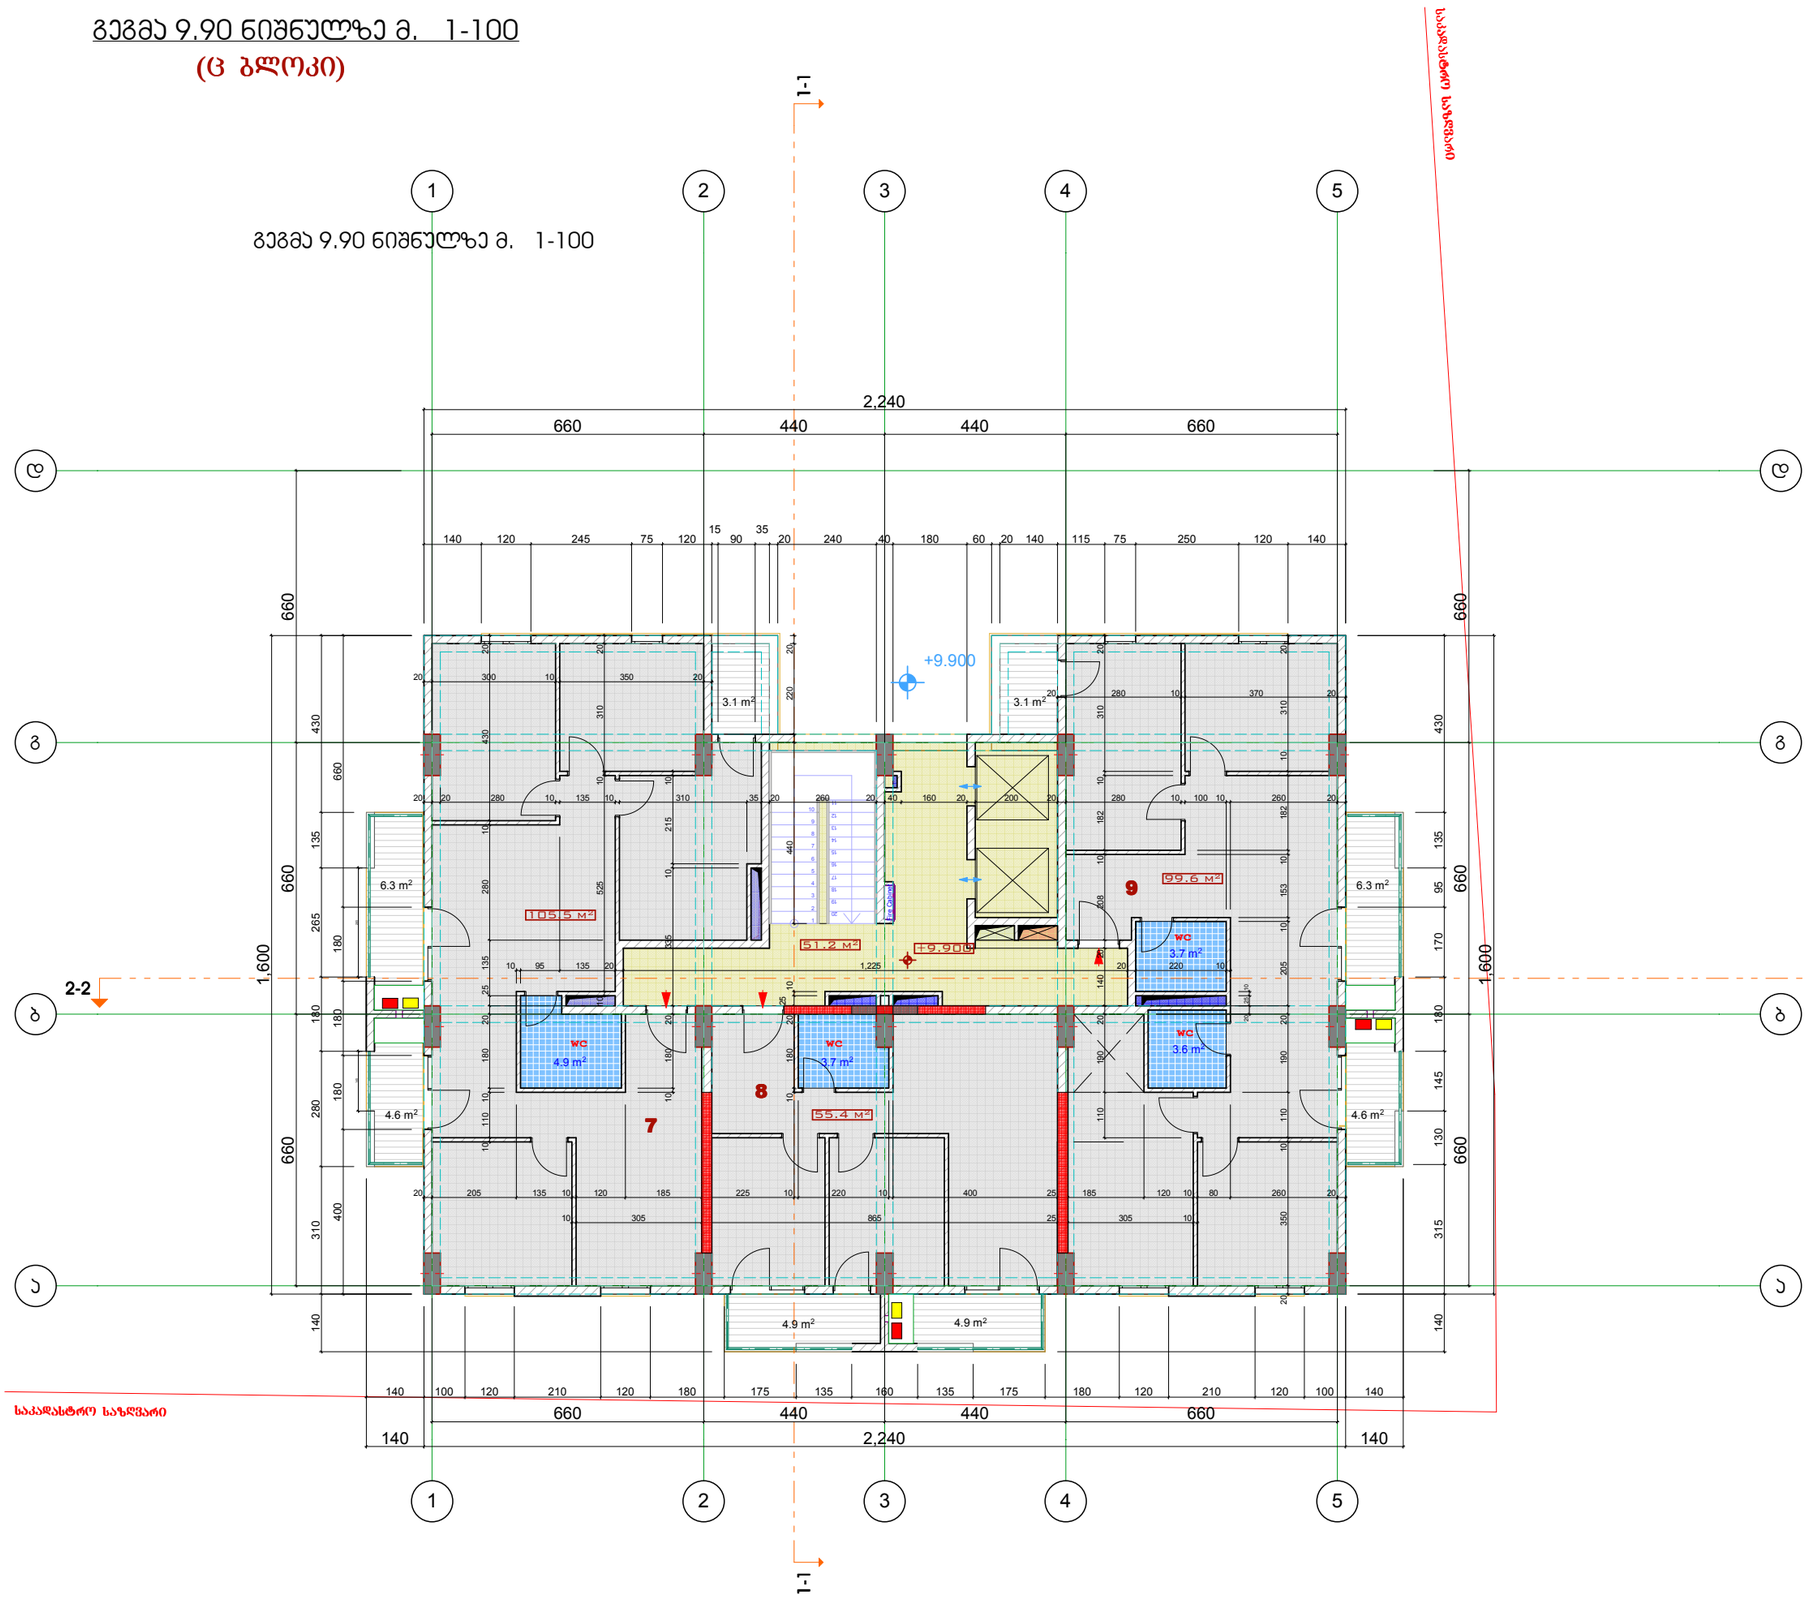

ექსპლიკაცია:

7 ბინის ფართობი -105.5 კვმ
საზაფხულო ფართობი -14.0 კვმ

8 ბინის ფართობი -55.4 კვმ
საზაფხულო ფართობი -9.8 კვმ

9 ბინის ფართობი -99.6 კვმ
საზაფხულო ფართობი -14.0 კვმ

საღარბაზოს ფართობი -51.2 კვმ

სარდ. ზაფხული ფართობები

საცხოვრებელი ფართობი -260.5 კვმ
საზაფხულო ფართობი -37.8 კვმ
საღარბაზოს ფართობი -51.2 კვმ

პირობითი აღნიშვნები

საკადასტრო საზღვარი

2/ +0.00=413.45

შენიშვნები:

1/ ზომები მოცემულია მეტრებში

გათბობა

კონდენციორება

პროექტის სახელწოდება

ქ.ბილისი მოსკოვის ბამზირი ქ.№24ა (ნაკ.3.01.19.34.002.136) შპს "მოსკოვის პროსპექტი"-ს კუთვ. ტერიტ. მრავალბინიანი საცხ. სახლის (ც-ბლოკის) კორექტირებული პროექტი

(ც - ბლოკი)

თანამდებობა	გვარი	ხელმოწერა
დირექტორი	გ. დათებაშვილი	
მთ. არქიტ.	თ. დათებაშვილი	
არქიტექტორი	ს.როყვა	
შესრულა		
შეამოწმა		

მისამართი

"JD. studio"

მასშტაბი	1:150	გეგმა +0.00 ნიშნულზე
თარიღი	2016	

სტადია	ფურცელი	ფურცლები
მ.პ		

გეგმა 13.10 ნიშნულზე მ. 1-100

(ც ბლოკი)

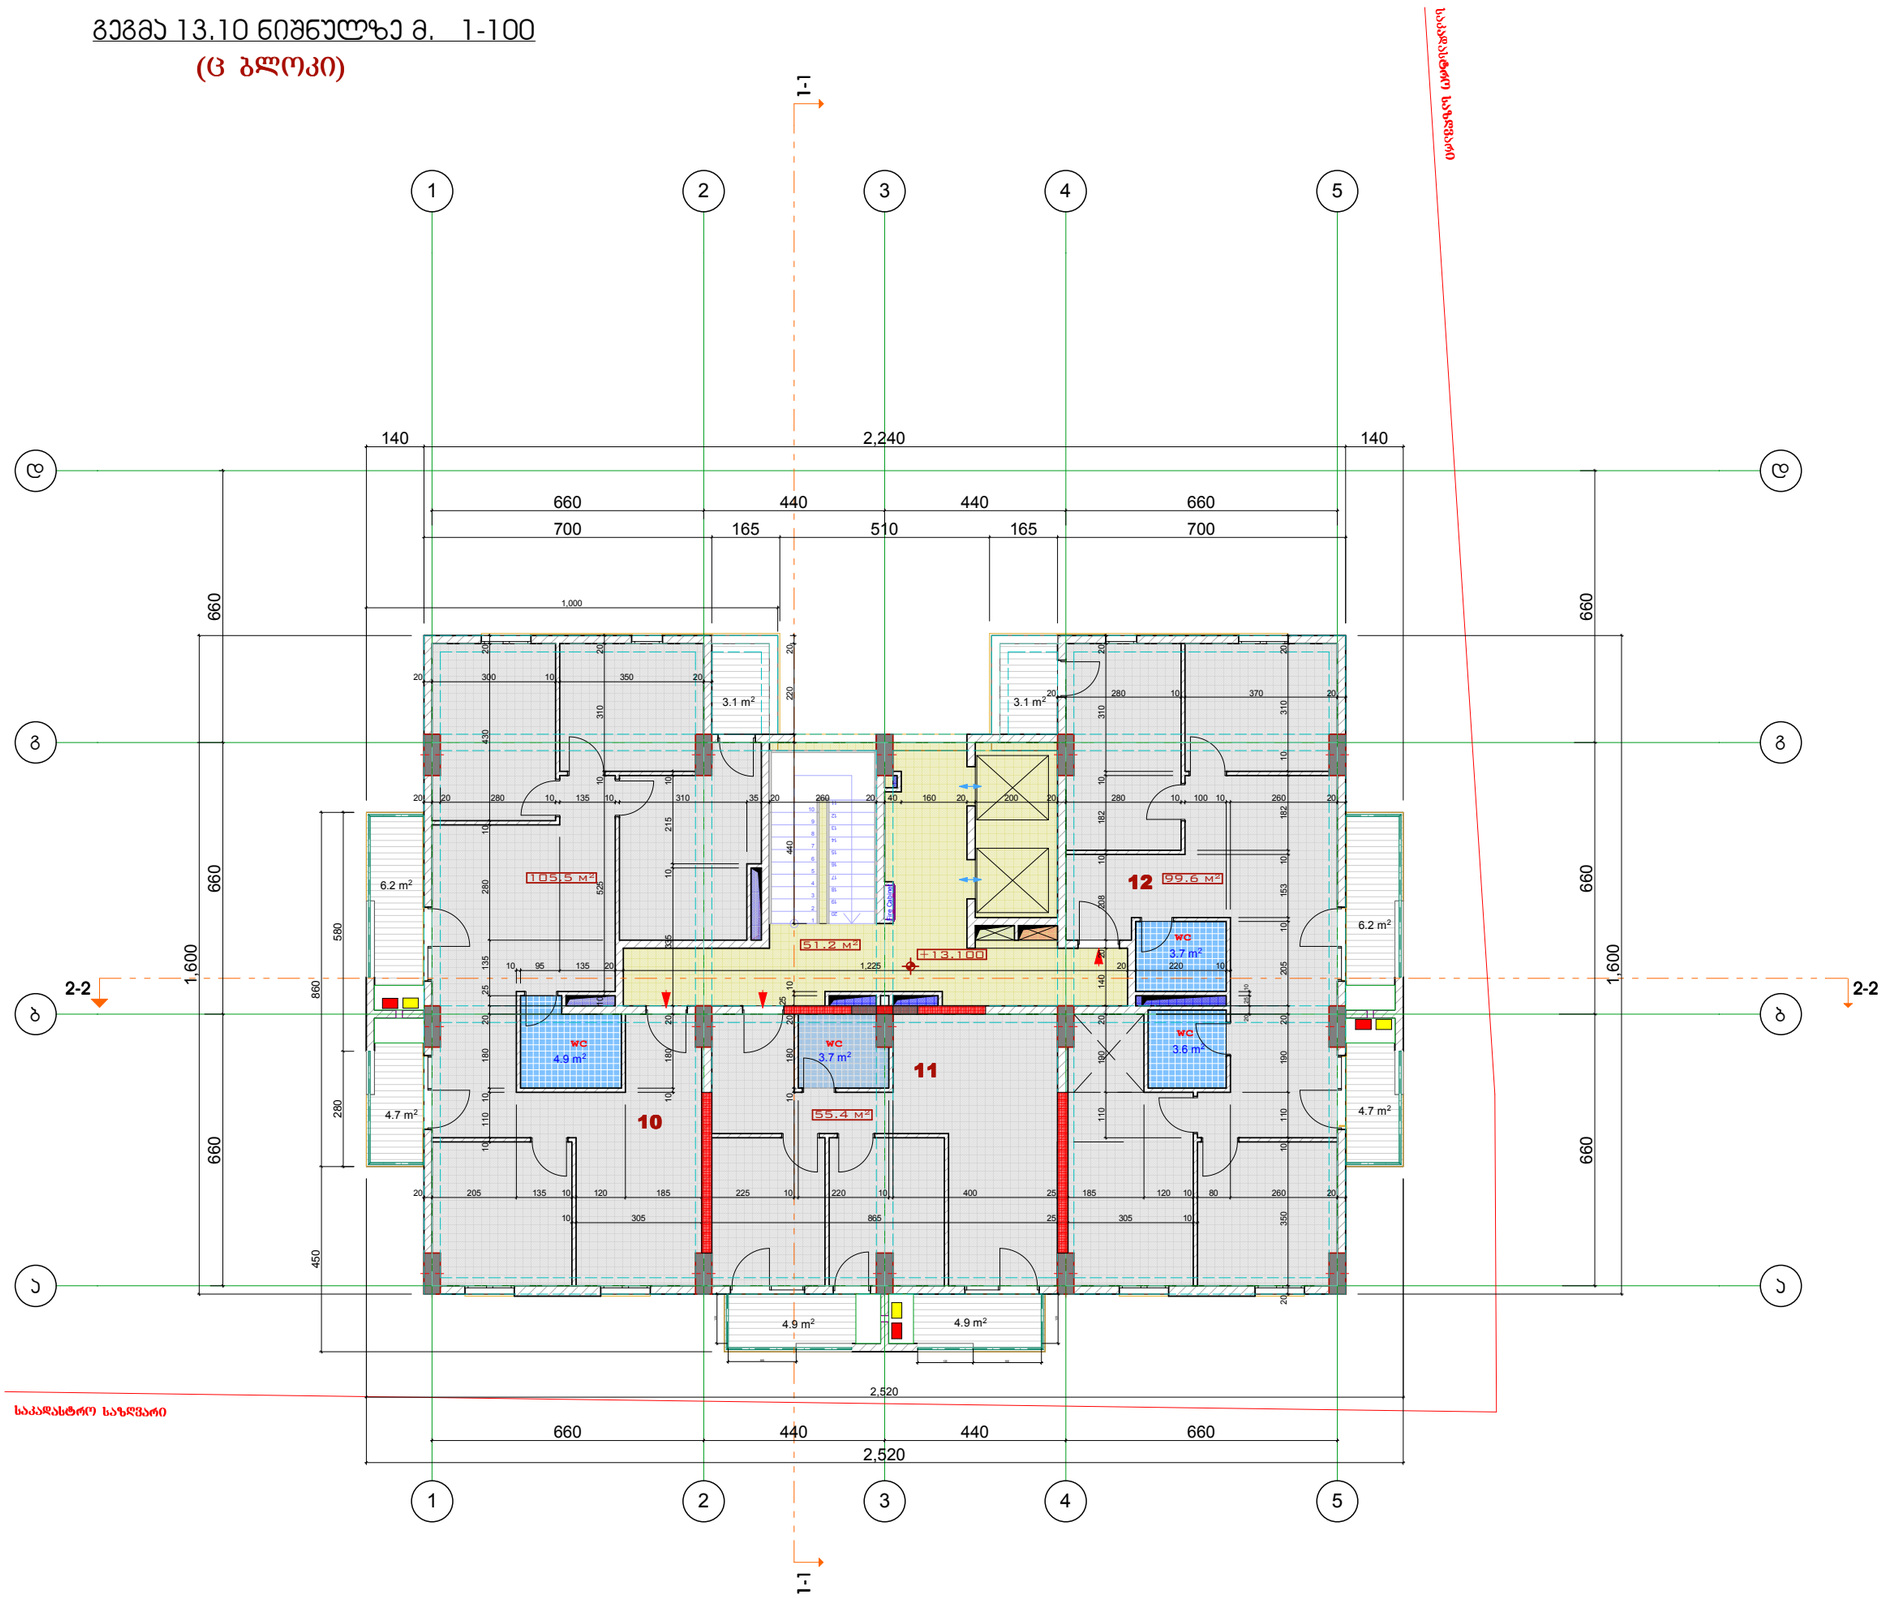

ფორმატი	დაკვეთა №	ფაილის სახელი
A-3		

ექსპლიკაცია:

10 ბინის ფართობი -105.5 კვმ
საზაფხულო ფართობი -14.0 კვმ

11 ბინის ფართობი -55.4 კვმ
საზაფხულო ფართობი -9.8 კვმ

12 ბინის ფართობი -99.6 კვმ
საზაფხულო ფართობი -14.0 კვმ

საძარგაზოს ფართობი -51.2 კვმ

სარდ. ზაფხული ფართობები

საცხოვრებელი ფართობი -260.5 კვმ
საზაფხულო ფართობი -37.8 კვმ
საძარგაზოს ფართობი -51.2 კვმ

პირობითი აღნიშვნები

საკადასტრო საზღვარი

2/ +0.00=413.45

შენიშვნები:

1/ ზომები მოცემულია მეტრებში

გათბობა

კონდენციორება

პროექტის სახელწოდება

ქ.ბილისი მოსკოვის ბამზირი ქ.№24ა (ნაკ3.01.19.34.002.136) შპს "მოსკოვის პროსპექტი"-ს კუთვ. ტერიტ. მრავალბინიანი საცხ. სახლის (ც-ბლოკის) კორექტირებული პროექტი

(ც - ბლოკი)

თანამდებობა	გვარი	ხელმოწერა
დირექტორი	გ. დათებაშვილი	
მთ. არქიტ.	თ. დათებაშვილი	
არქიტექტორი	ს.როყვა	
შესრულა		
შეამოწმა		

მისამართი

"JD. studio"

მასშტაბი	1:150	გეგმა +0.00 ნიშნულზე
თარიღი	2016	

სტადია	ფურცელი	ფურცლები
მ.პ		

გეგმა 16.30 ნიშნულზე მ. 1-100

(ც ბლოკი)

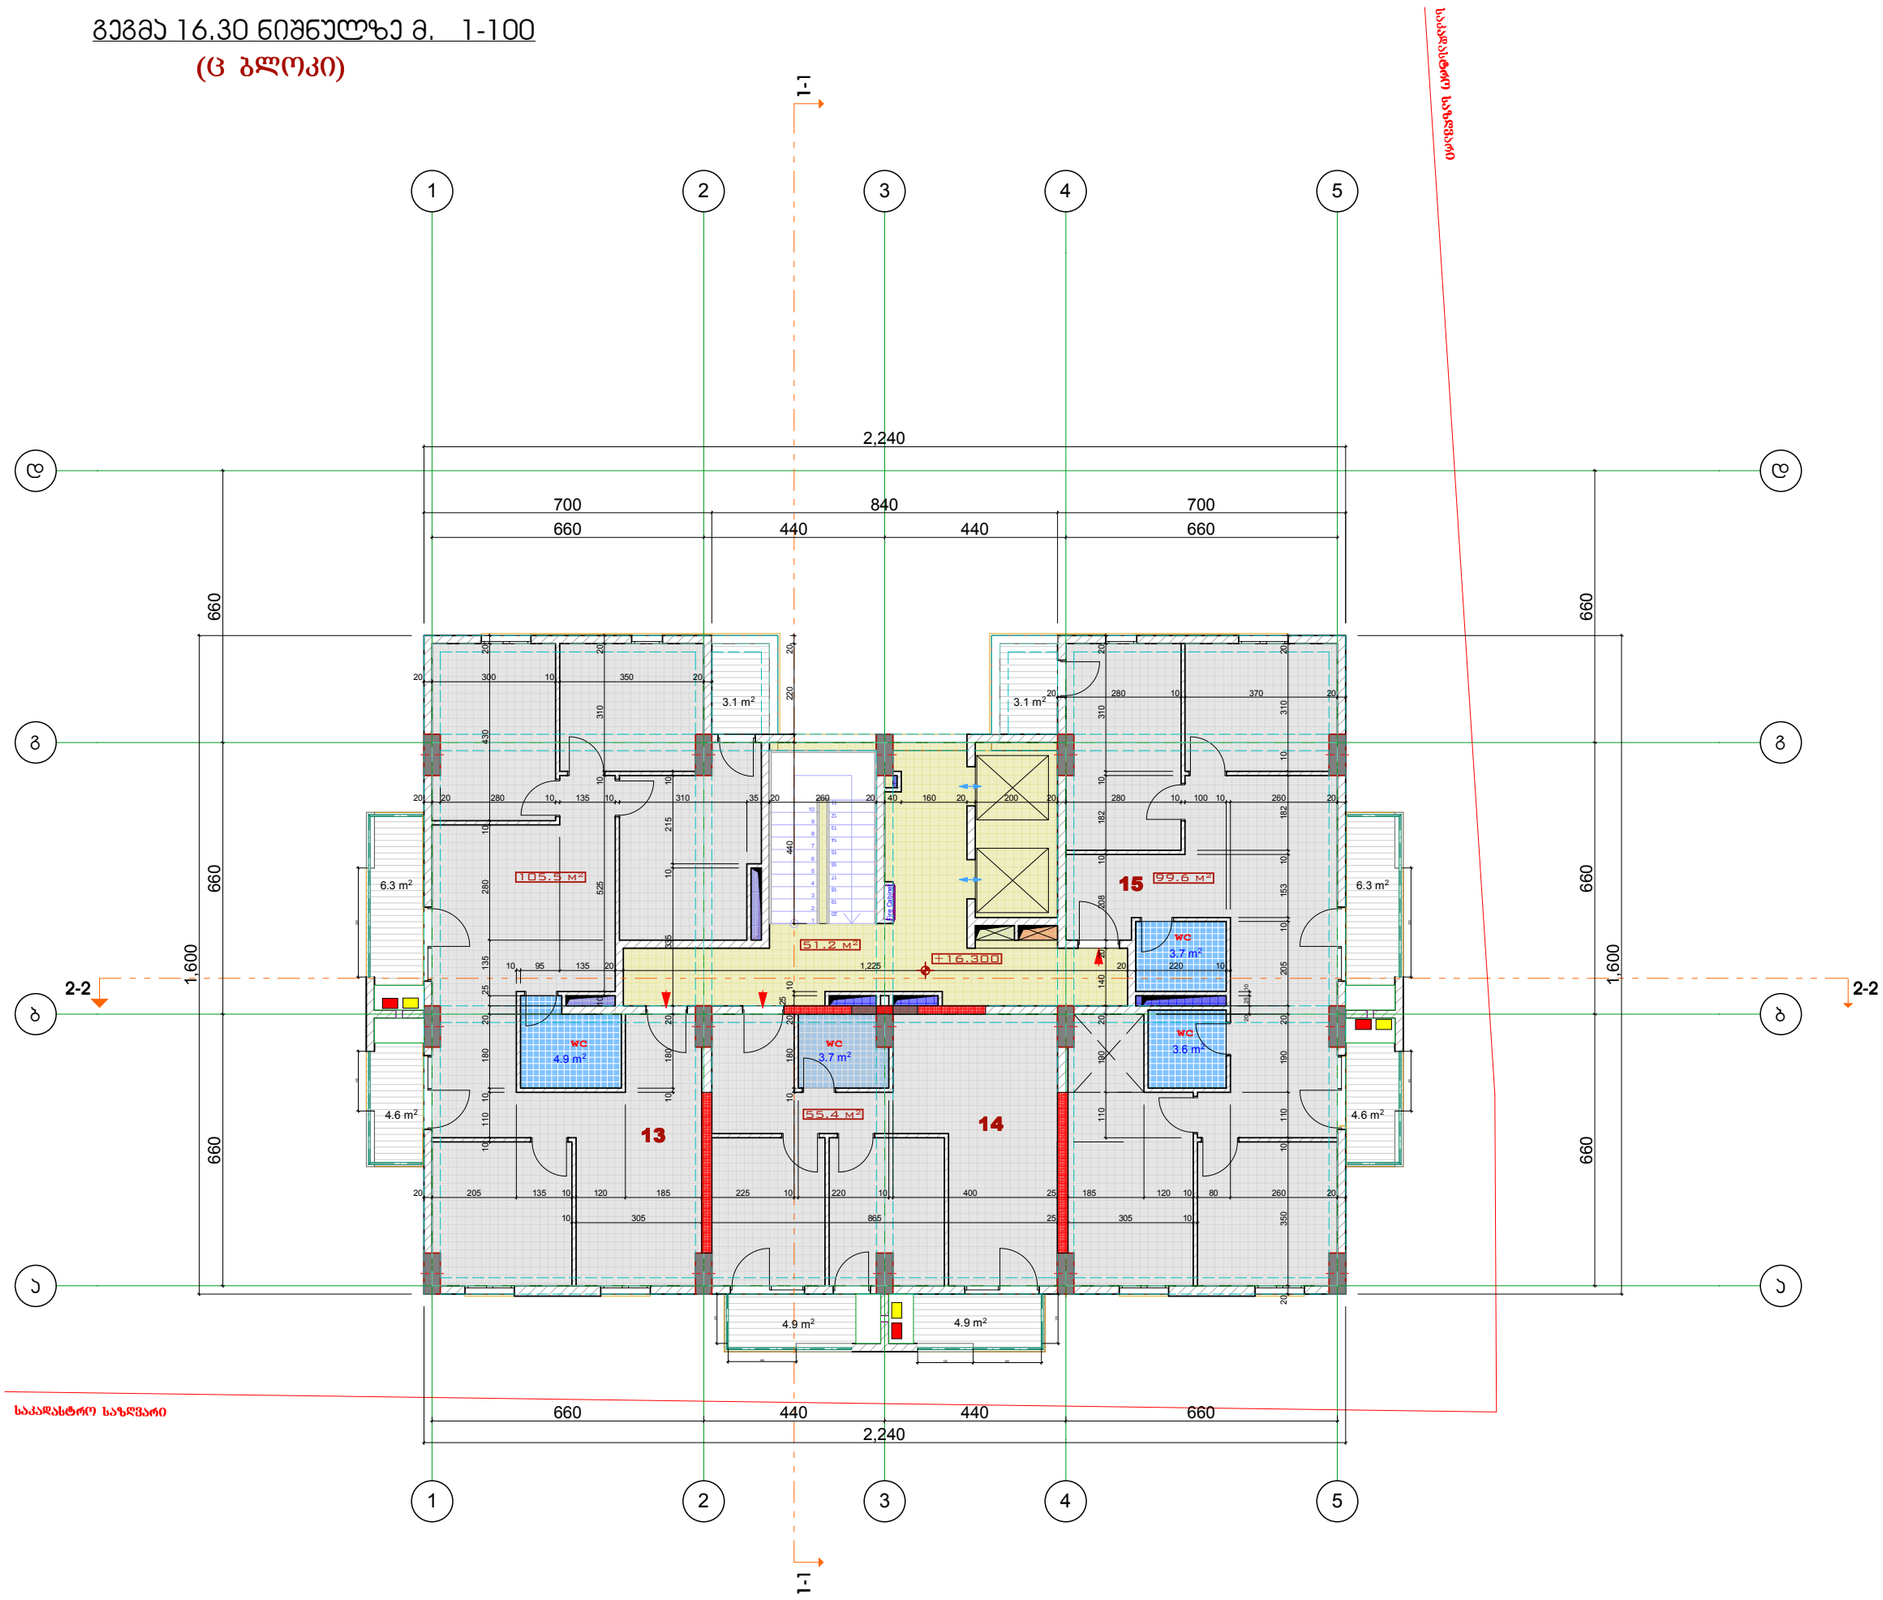

ფორმატი	დაკვეთა №	ფაილის სახელი
A-3		

ექსპლიკაცია:

13 ბინის ფართობი -105.5 კვმ
საზაფხულო ფართობი -14.0 კვმ

14 ბინის ფართობი -55.4 კვმ
საზაფხულო ფართობი -9.8 კვმ

15 ბინის ფართობი -99.6 კვმ
საზაფხულო ფართობი -14.0 კვმ

საერთო ფართობი -51.2 კვმ

სარდ. ზაფხული ფართობები

საცხოვრებელი ფართობი -260.5 კვმ
საზაფხულო ფართობი -37.8 კვმ
საერთო ფართობი -51.2 კვმ

პირობითი აღნიშვნები

საკადასტრო საზღვარი

2/ +0.00=413.45

შენიშვნები:

1/ ზომები მოცემულია მეტრებში

გათბობა

კონდენციორება

პროექტის სახელწოდება

ქ.ბილისი მოსკოვის გამზირი ქ.№24ა (ნაკ.01.19.34.002.136) შპს "მოსკოვის პროსპექტი"-ს კუთვ. ტერიტ. მრავალბინიანი საცხ. სახლის (ც-ბლოკის) კორექტირებული პროექტი

(ც - ბლოკი)

თანამდებობა	გვარი	ხელმოწერა
დირექტორი	გ. დათებაშვილი	
მთ. არქიტ.	თ. დათებაშვილი	
არქიტექტორი	ს.როყვა	
შესრულა		
შეამოწმა		

მისამართი

"JD. studio"

მასშტაბი	1:150	გეგმა +0.00 ნიშნულზე
თარიღი	2016	

სტადია	ფურცელი	ფურცლები
მ.პ		

გეგმა 19.50 ნიშნულზე მ. 1-100

(ც ბლოკი)

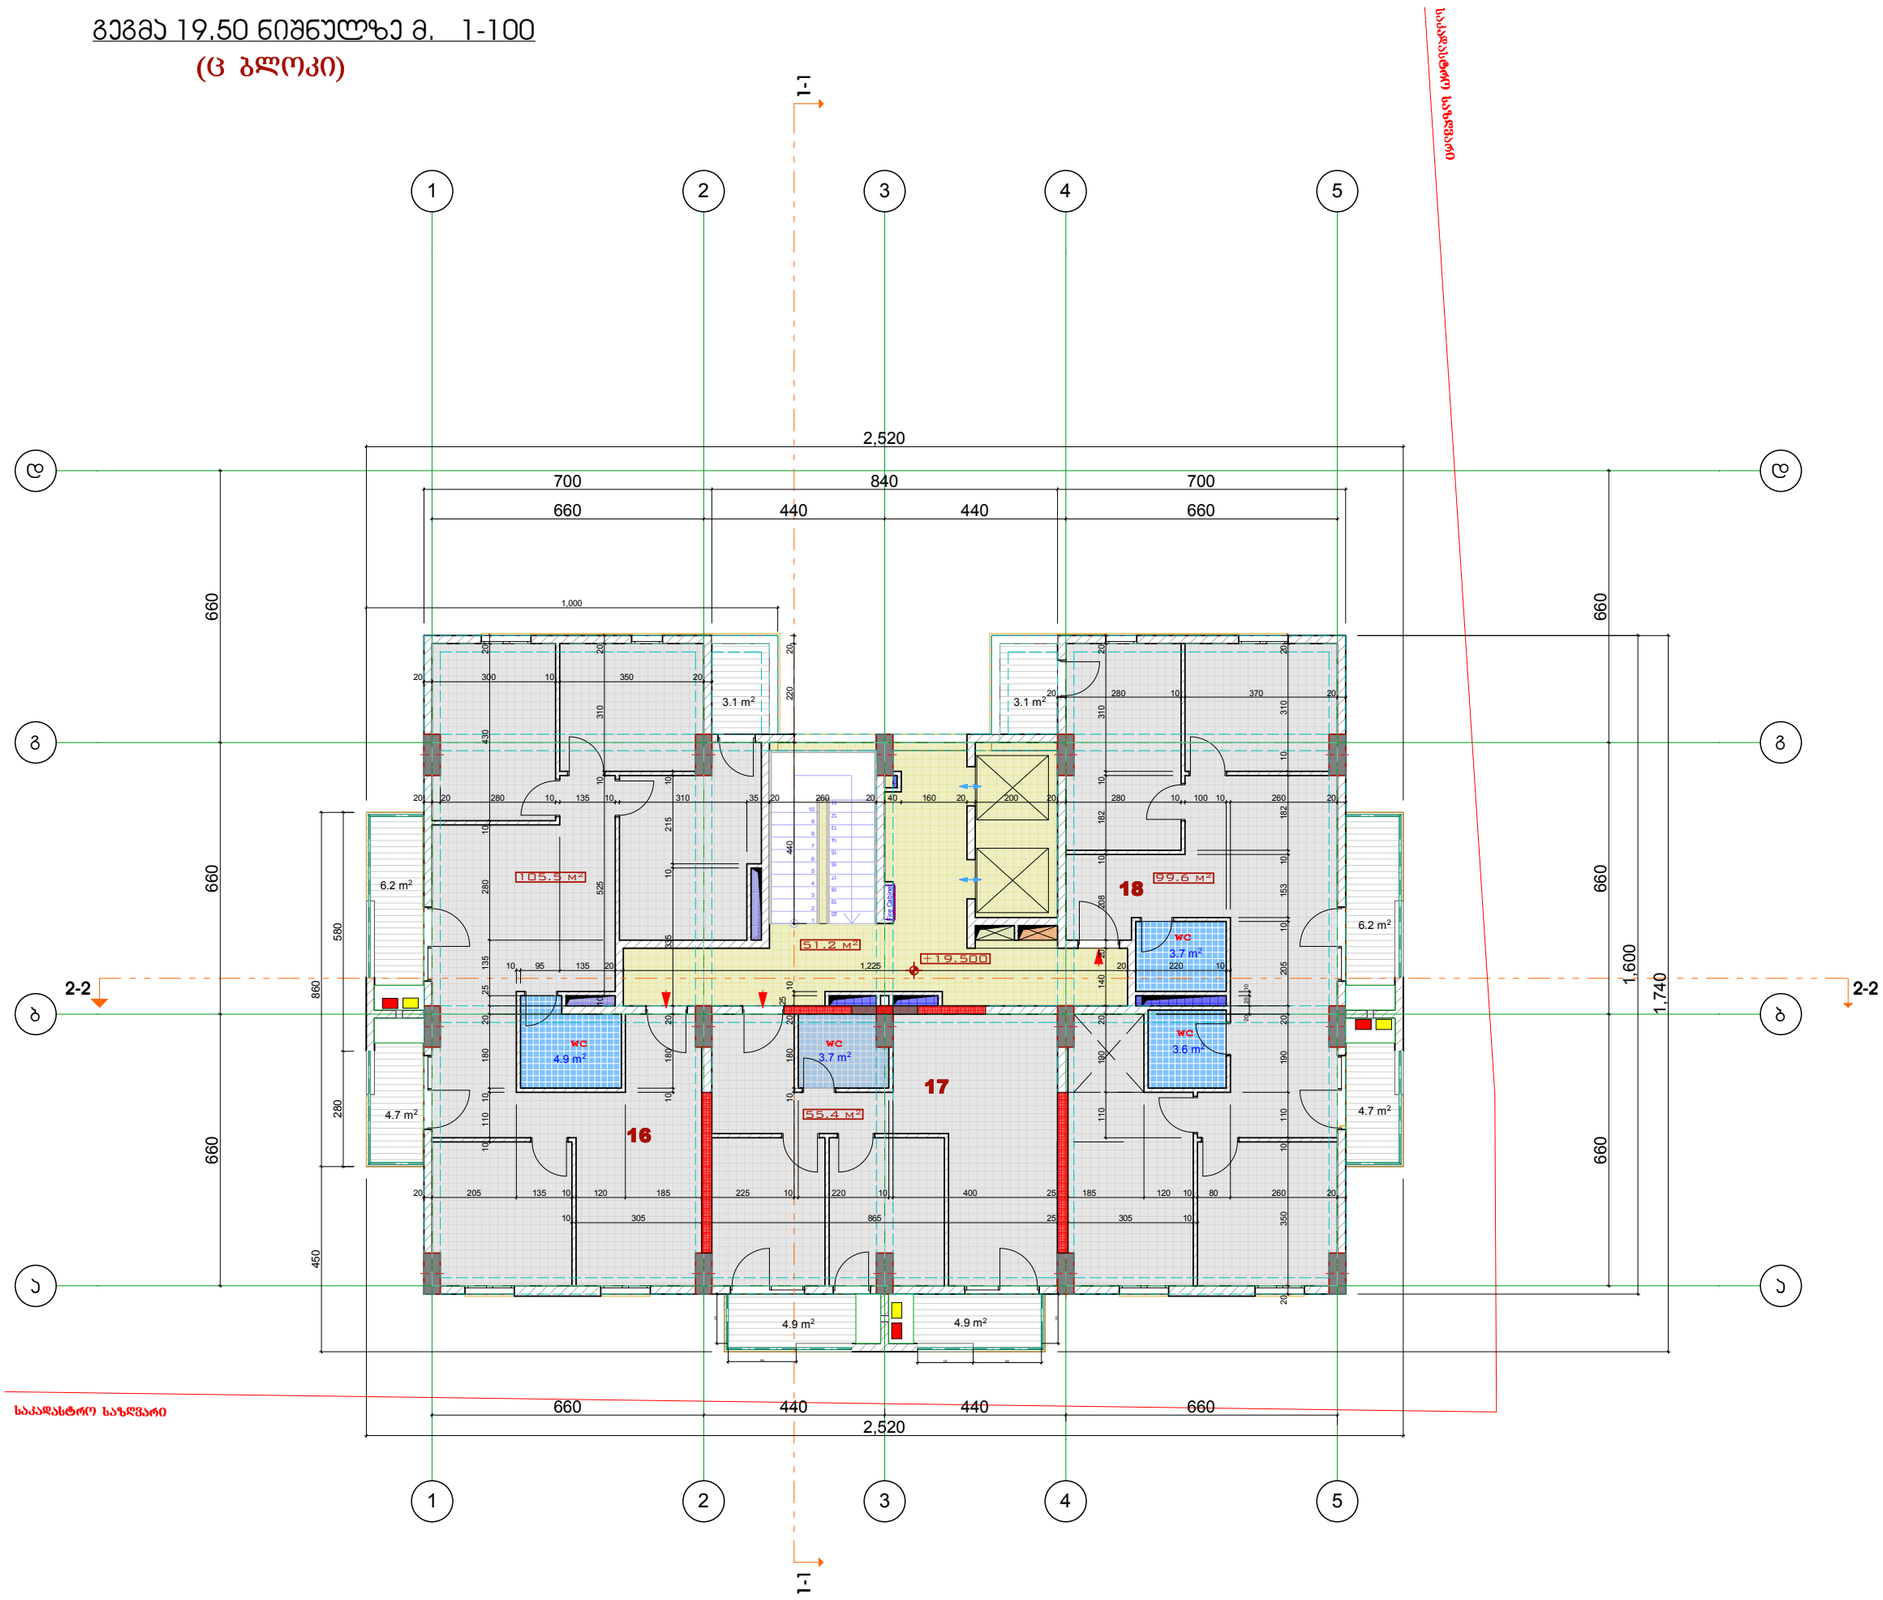

ფორმატი	დაკვეთა №	ფაილის სახელი
A-3		

ექსპლიკაცია:

16 ბინის ფართობი -105.5 კვმ

საერთო ფართობი -14.0 კვმ

17 ბინის ფართობი -55.4 კვმ

საერთო ფართობი -9.8 კვმ

18 ბინის ფართობი -99.6 კვმ

საერთო ფართობი -14.0 კვმ

საღარბაზოს ფართობი -51.2 კვმ

სართ. ჯამური ფართობები

საცხოვრებელი ფართობი -260.5 კვმ

საერთო ფართობი -37.8 კვმ

საღარბაზოს ფართობი -51.2 კვმ

პირობითი აღნიშვნები

საკადასტრო საზღვარი

2/ +0.00=413.45

შენიშვნები:

1/ ზომები მოცემულია მეტრებში

გათბობა

კონდენციორება

პროექტის სახელწოდება

ქ.ბილისი მოსკოვის ბამზირი ქ.№24ა (ნაკ.01.19.34.002.136) შპს "მოსკოვის პროსპექტი"-ს კუთვ. ტერიტ. მრავალბინიანი სახც. სახლის (ც-ბლოკის) კორექტირებული პროექტი

(ც - ბლოკი)

თანამდებობა	გვარი	ხელმოწერა
დირექტორი	გ. დათებაშვილი	
მთ. არქიტ.	თ. დათებაშვილი	
არქიტექტორი	ს.როყვა	
შესრულა		
შეამოწმა		

მისამართი

"JD. studio"

მასშტაბი	1:150	გეგმა +0.00 ნიშნულზე
თარიღი	2016	

სტადია	ფურცელი	ფურცლები
მ.პ		

ფორმატი	დაკვეთა №	ფაილის სახელი
A-3		

გეგმა 22.70 ნიშნულზე მ. 1-100

(ც ბლოკი)

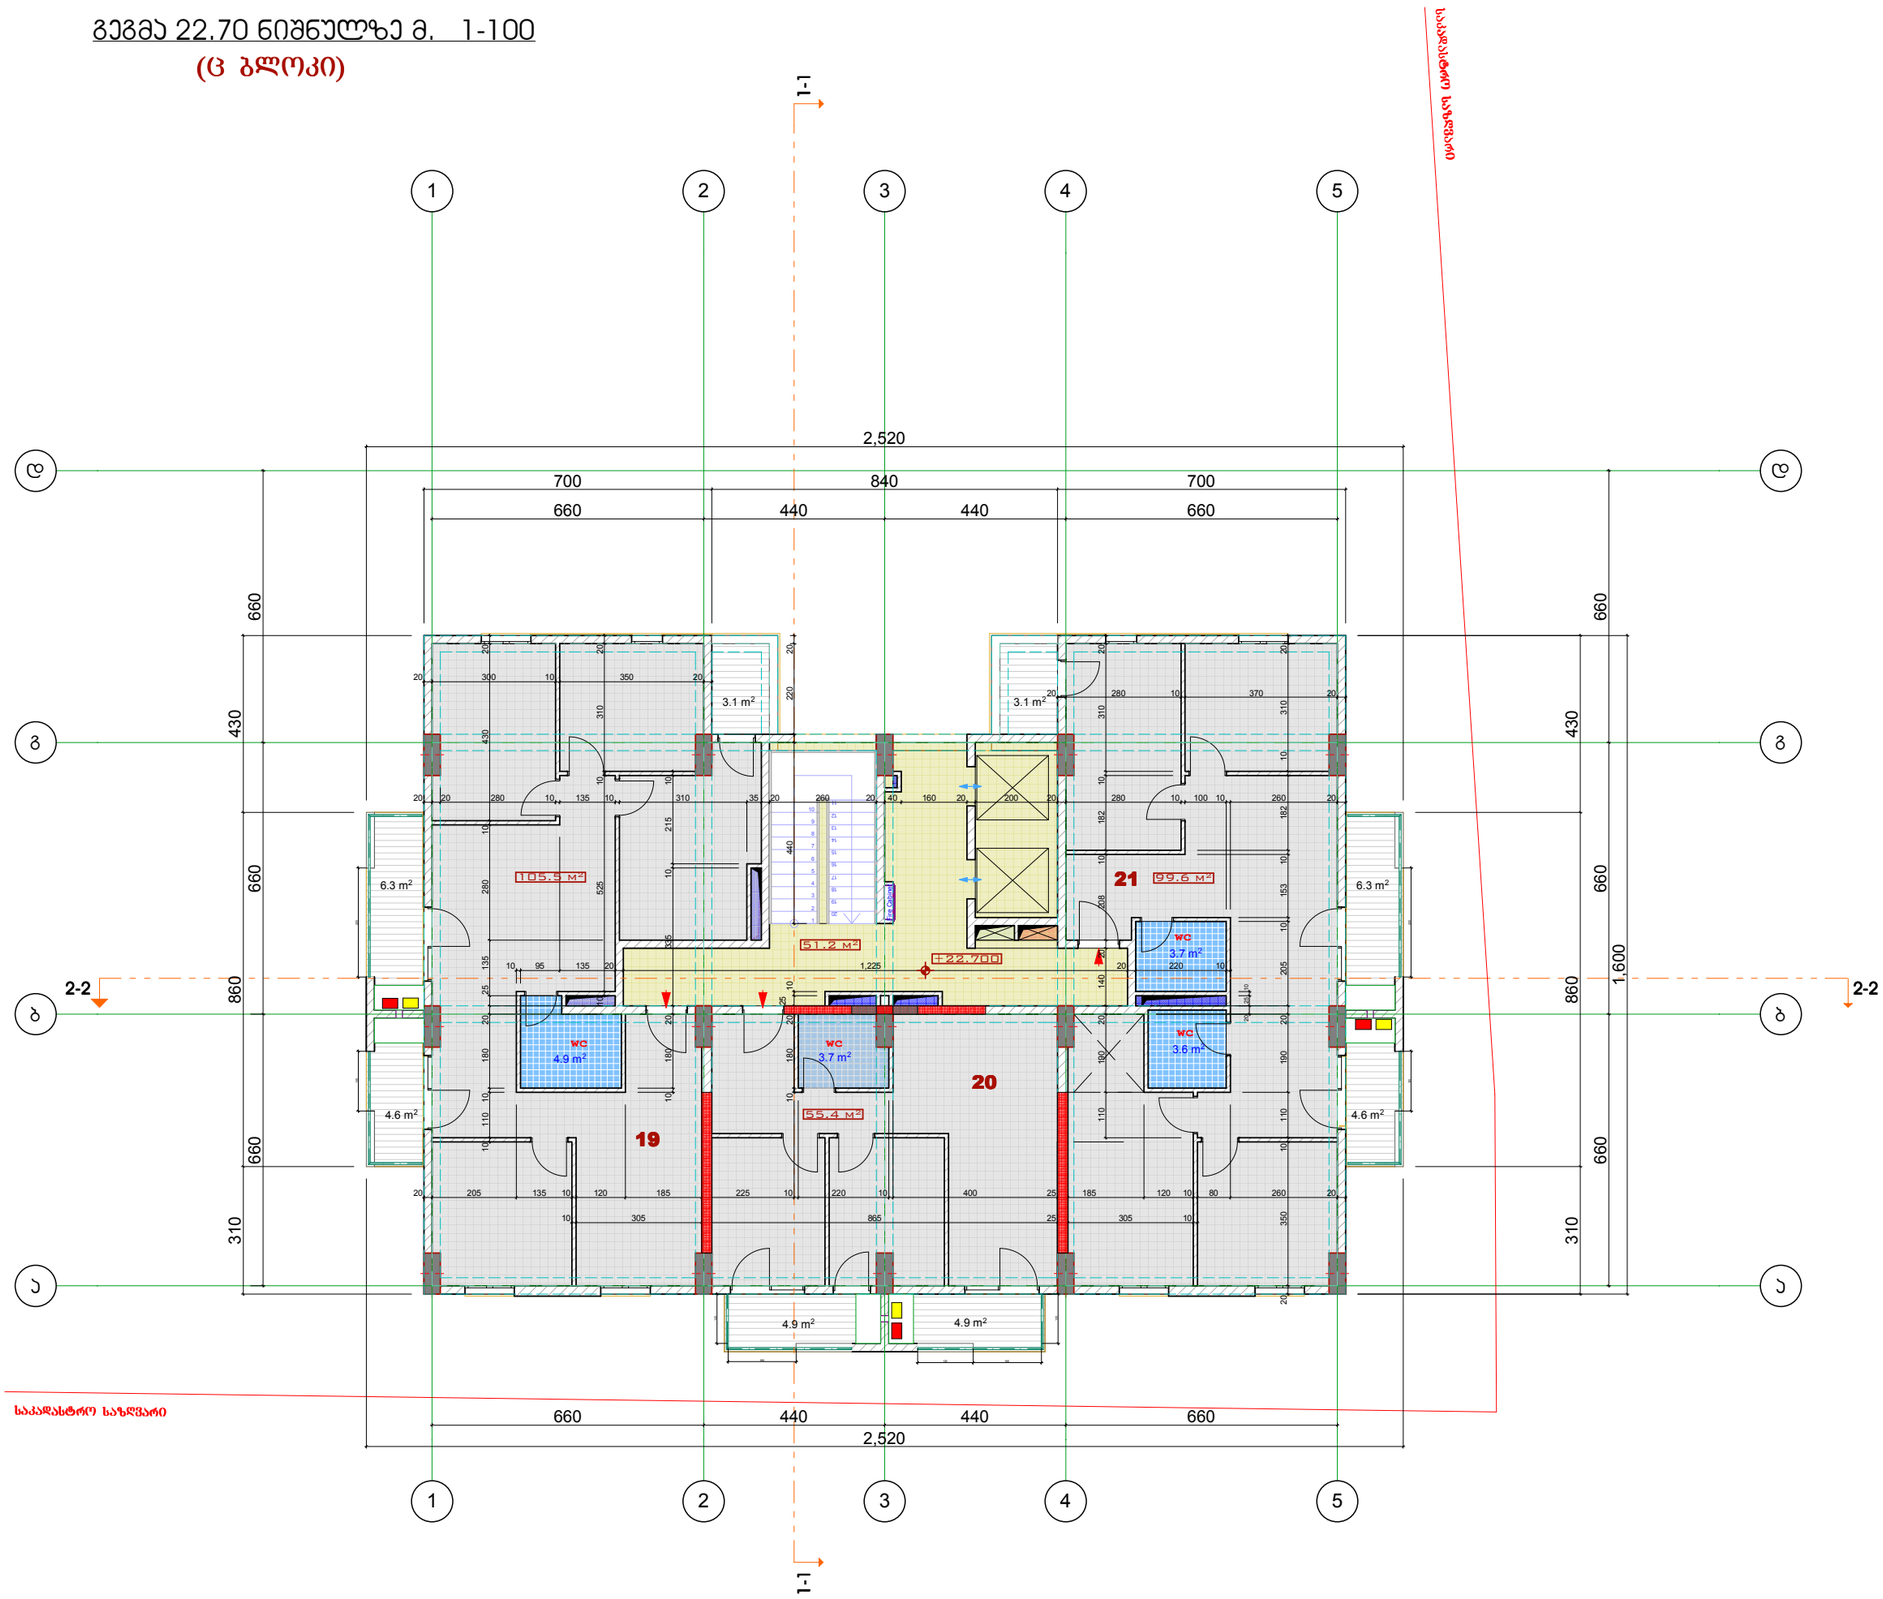

ექსპლიკაცია:

19 ბინის ფართობი -105.5 კვმ
საზაფხულო ფართობი -14.0 კვმ

20 ბინის ფართობი -55.4 კვმ
საზაფხულო ფართობი -9.8 კვმ

21 ბინის ფართობი -99.6 კვმ
საზაფხულო ფართობი -14.0 კვმ

საღარბაზოს ფართობი -51.2 კვმ

სართ. ჯამური ფართობები

საცხოვრებელი ფართობი -260.5 კვმ
საზაფხულო ფართობი -37.8 კვმ
საღარბაზოს ფართობი -51.2 კვმ

პირობითი აღნიშვნები

საკადასტრო საზღვარი

2/ +0.00=413.45

შენიშვნები:

1/ ზომები მოცემულია მეტრებში

გათბობა

კონდენციორება

პროექტის სახელწოდება

ქ.ბილისი მოსკოვის ბამზირი ქ.№24ა (ნაკ.01.19.34.002.136) შპს "მოსკოვის პროსპექტი"-ს კუთვ. ტერიტ. მრავალბინიანი სახც. სახლის (ც-ბლოკის) კორექტირებული პროექტი

(ც - ბლოკი)

თანამდებობა	გვარი	ხელმოწერა
დირექტორი	გ. დათებაშვილი	
მთ. არქიტ.	თ. დათებაშვილი	
არქიტექტორი	ს.როყვა	
შესრულა		
შეამოწმა		

მისამართი

"JD. studio"

მასშტაბი	1:150	გეგმა +0.00 ნიშნულზე
თარიღი	2016	

სტადია	ფურცელი	ფურცლები
მ.პ		

გეგმა 25.90 ნიშნულზე მ. 1-100

(ც ბლოკი)

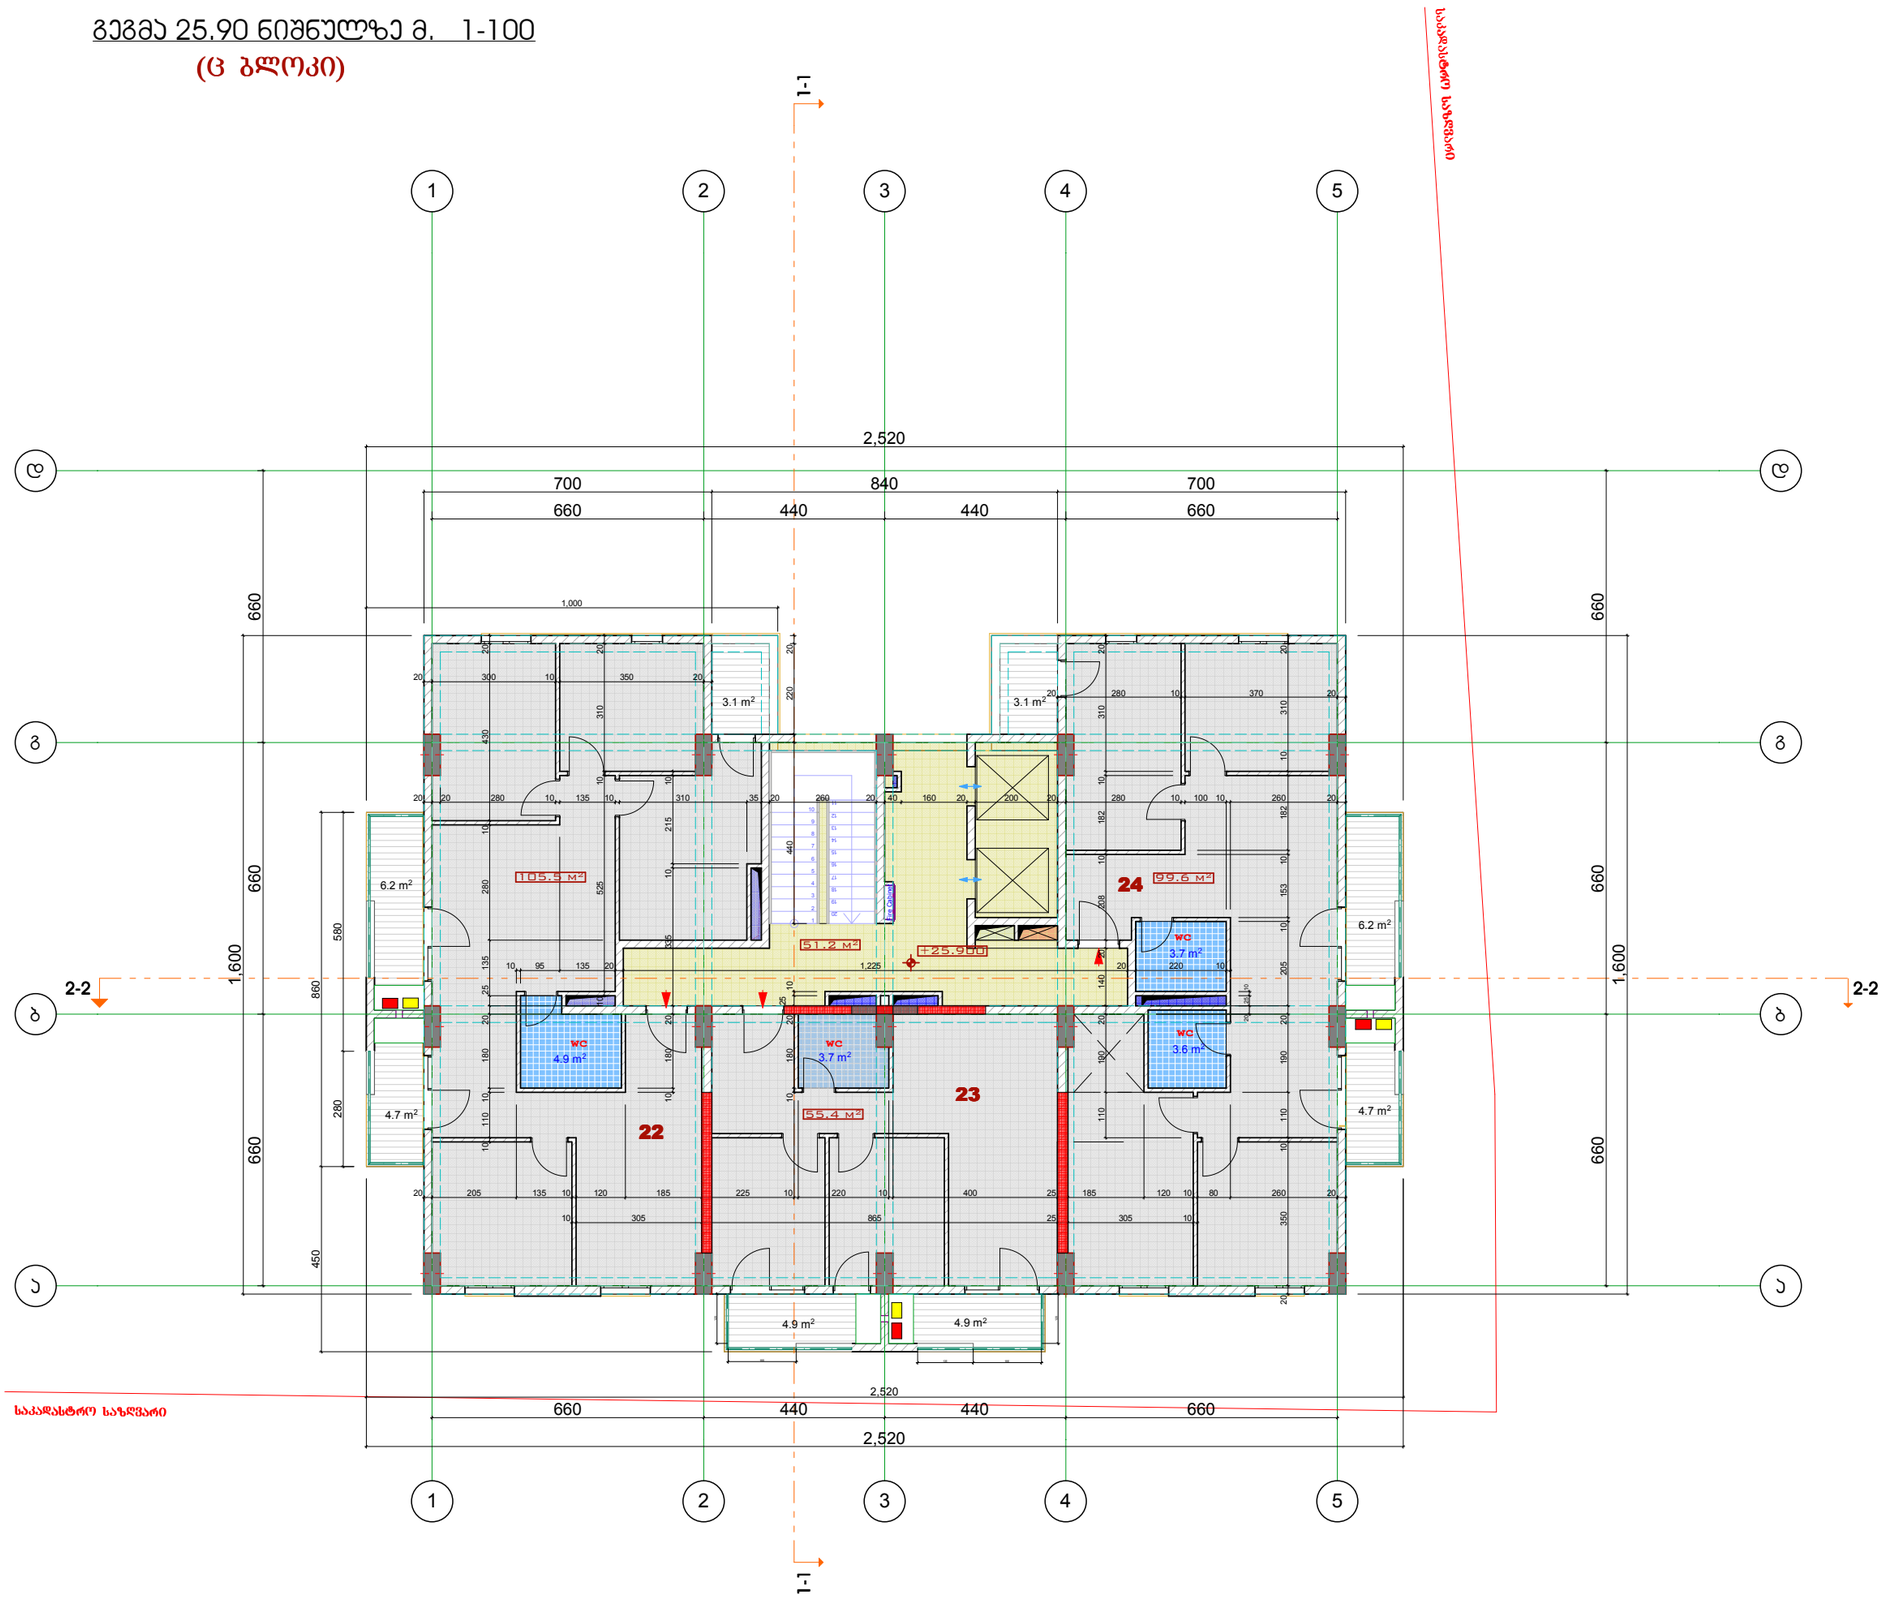

ფორმატი	დაკვეთა №	ფაილის სახელი
A-3		

ექსპლიკაცია:

22 ბინის ფართობი -105.5 კვმ
საზაფხულო ფართობი -14.0 კვმ

23 ბინის ფართობი -55.4 კვმ
საზაფხულო ფართობი -9.8 კვმ

24 ბინის ფართობი -99.6 კვმ
საზაფხულო ფართობი -14.0 კვმ

საერთო ფართობი -51.2 კვმ

სარდ. ზაფხული ფართობები

საცხოვრებელი ფართობი -260.5 კვმ
საზაფხულო ფართობი -37.8 კვმ
საერთო ფართობი -51.2 კვმ

პირობითი აღნიშვნები

საკადასტრო საზღვარი

2/ +0.00=413.45

შენიშვნები:

1/ ზომები მოცემულია მეტრებში

გათბობა

კონდენციორება

პროექტის სახელწოდება

ქ.ბილისი მოსკოვის ბამზირი ქ.№24ა (ნაკ3.01.19.34.002.136) შპს "მოსკოვის პროსპექტი"-ს კუთვ. ტერიტ. მრავალბინიანი საცხ. სახლის (ც-ბლოკის) კორექტირებული პროექტი

(ც - ბლოკი)

თანამდებობა	გვარი	ხელმოწერა
დირექტორი	გ. დათებაშვილი	
მთ. არქიტ.	თ. დათებაშვილი	
არქიტექტორი	ჯ.როყვა	
შესრულა		
შეამოწმა		

მისამართი

"JD. studio"

მასშტაბი	1:150	გეგმა +0.00 ნიშნულზე
თარიღი	2016	

სტადია	ფურცელი	ფურცლები
მ.პ		

ფორმატი	დაკვეთა №	ფაილის სახელი
A-3		

გეგმა 29.10 ნიშნულზე მ. 1-100

(ც ბლოკი)

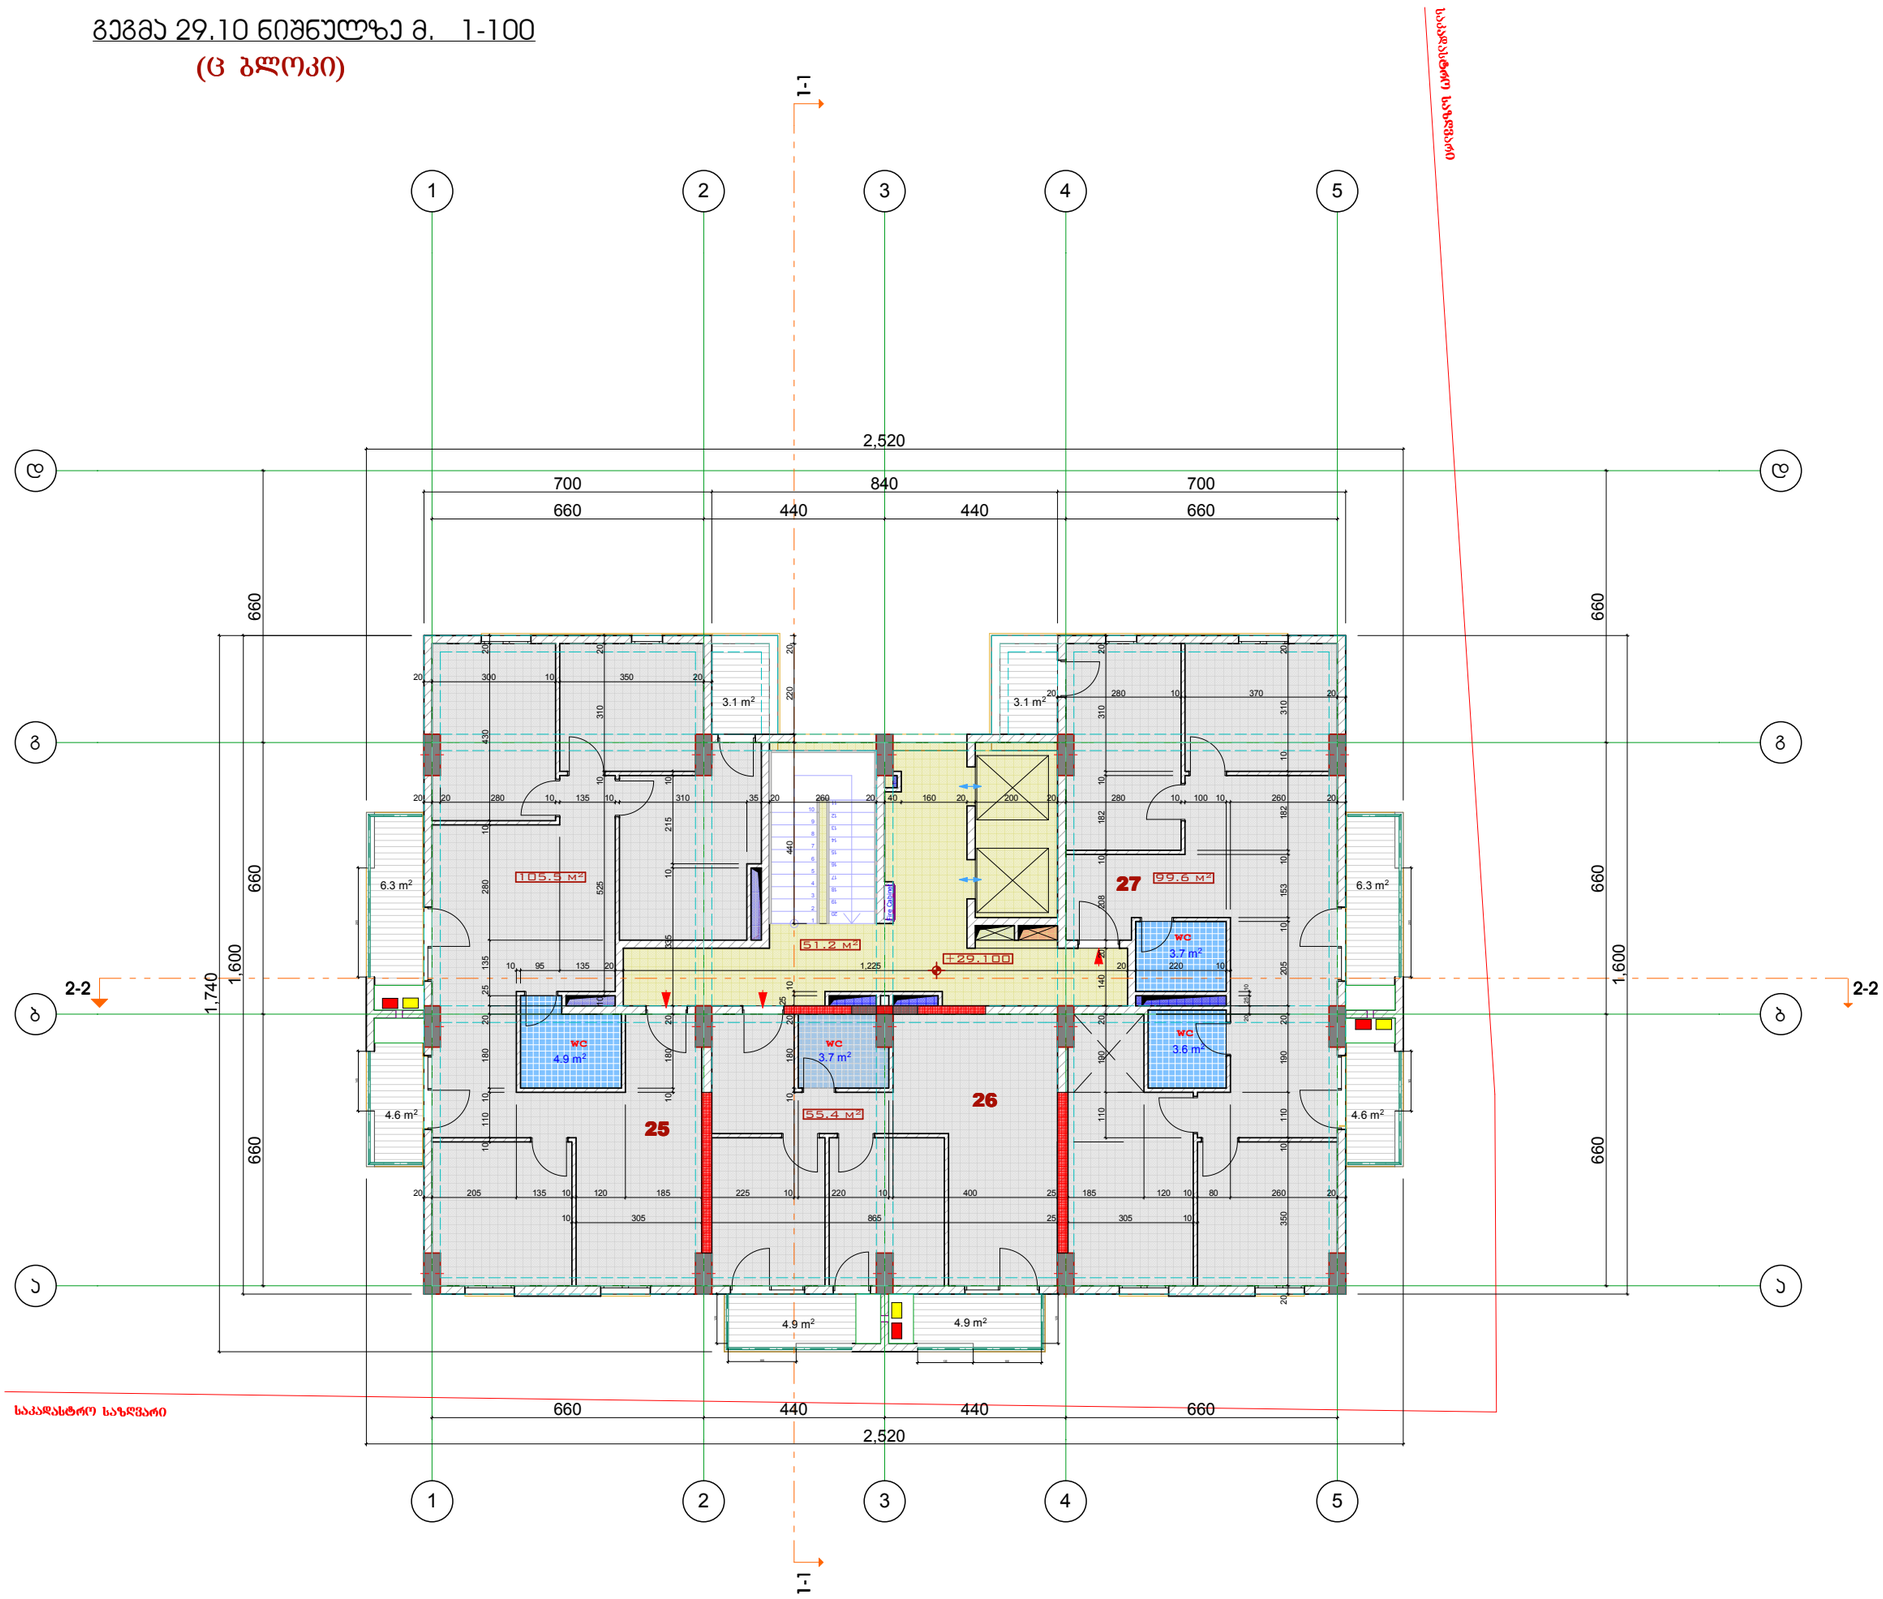

ექსპლიკაცია:

25 ბინის ფართობი -105.5 კვმ
საერთო ფართობი -14.0 კვმ

26 ბინის ფართობი -55.4 კვმ
საერთო ფართობი -9.8 კვმ

27 ბინის ფართობი -99.6 კვმ
საერთო ფართობი -14.0 კვმ

საერთო ფართობი -51.2 კვმ

სართ. ჯამური ფართობები

საცხოვრებელი ფართობი -260.5 კვმ

საერთო ფართობი -37.8 კვმ

საერთო ფართობი -51.2 კვმ

პირობითი აღნიშვნები

საკადასტრო საზღვარი

2/ +0.00=413.45

შენიშვნები:

1/ ზომები მოცემულია მეტრებში

გათბობა

კონდენციორება

პროექტის სახელწოდება

ქ.ბილისი მოსკოვის გამზირი ქ.№24ა (ნაკ.01.19.34.002.136) შპს "მოსკოვის პროსპექტი"-ს კუთვ. ტერიტ. მრავალბინიანი საცხ. სახლის (ც-ბლოკის) კორექტირებული პროექტი

(ც - ბლოკი)

თანამდებობა	გვარი	ხელმოწერა
დირექტორი	გ. დათებაშვილი	
მთ. არქიტ.	თ. დათებაშვილი	
არქიტექტორი	ჯ.როყვა	
შესრულა		
შეამოწმა		

მისამართი

"JD. studio"

მასშტაბი	1:150	გეგმა +0.00 ნიშნულზე
თარიღი	2016	

სტადია	ფურცელი	ფურცლები
მ.პ		

ფორმატი	დაკვეთა №	ფაილის სახელი
A-3		

გეგმა 32.30 ნიშნულზე მ. 1-100
(ც ბლოკი)

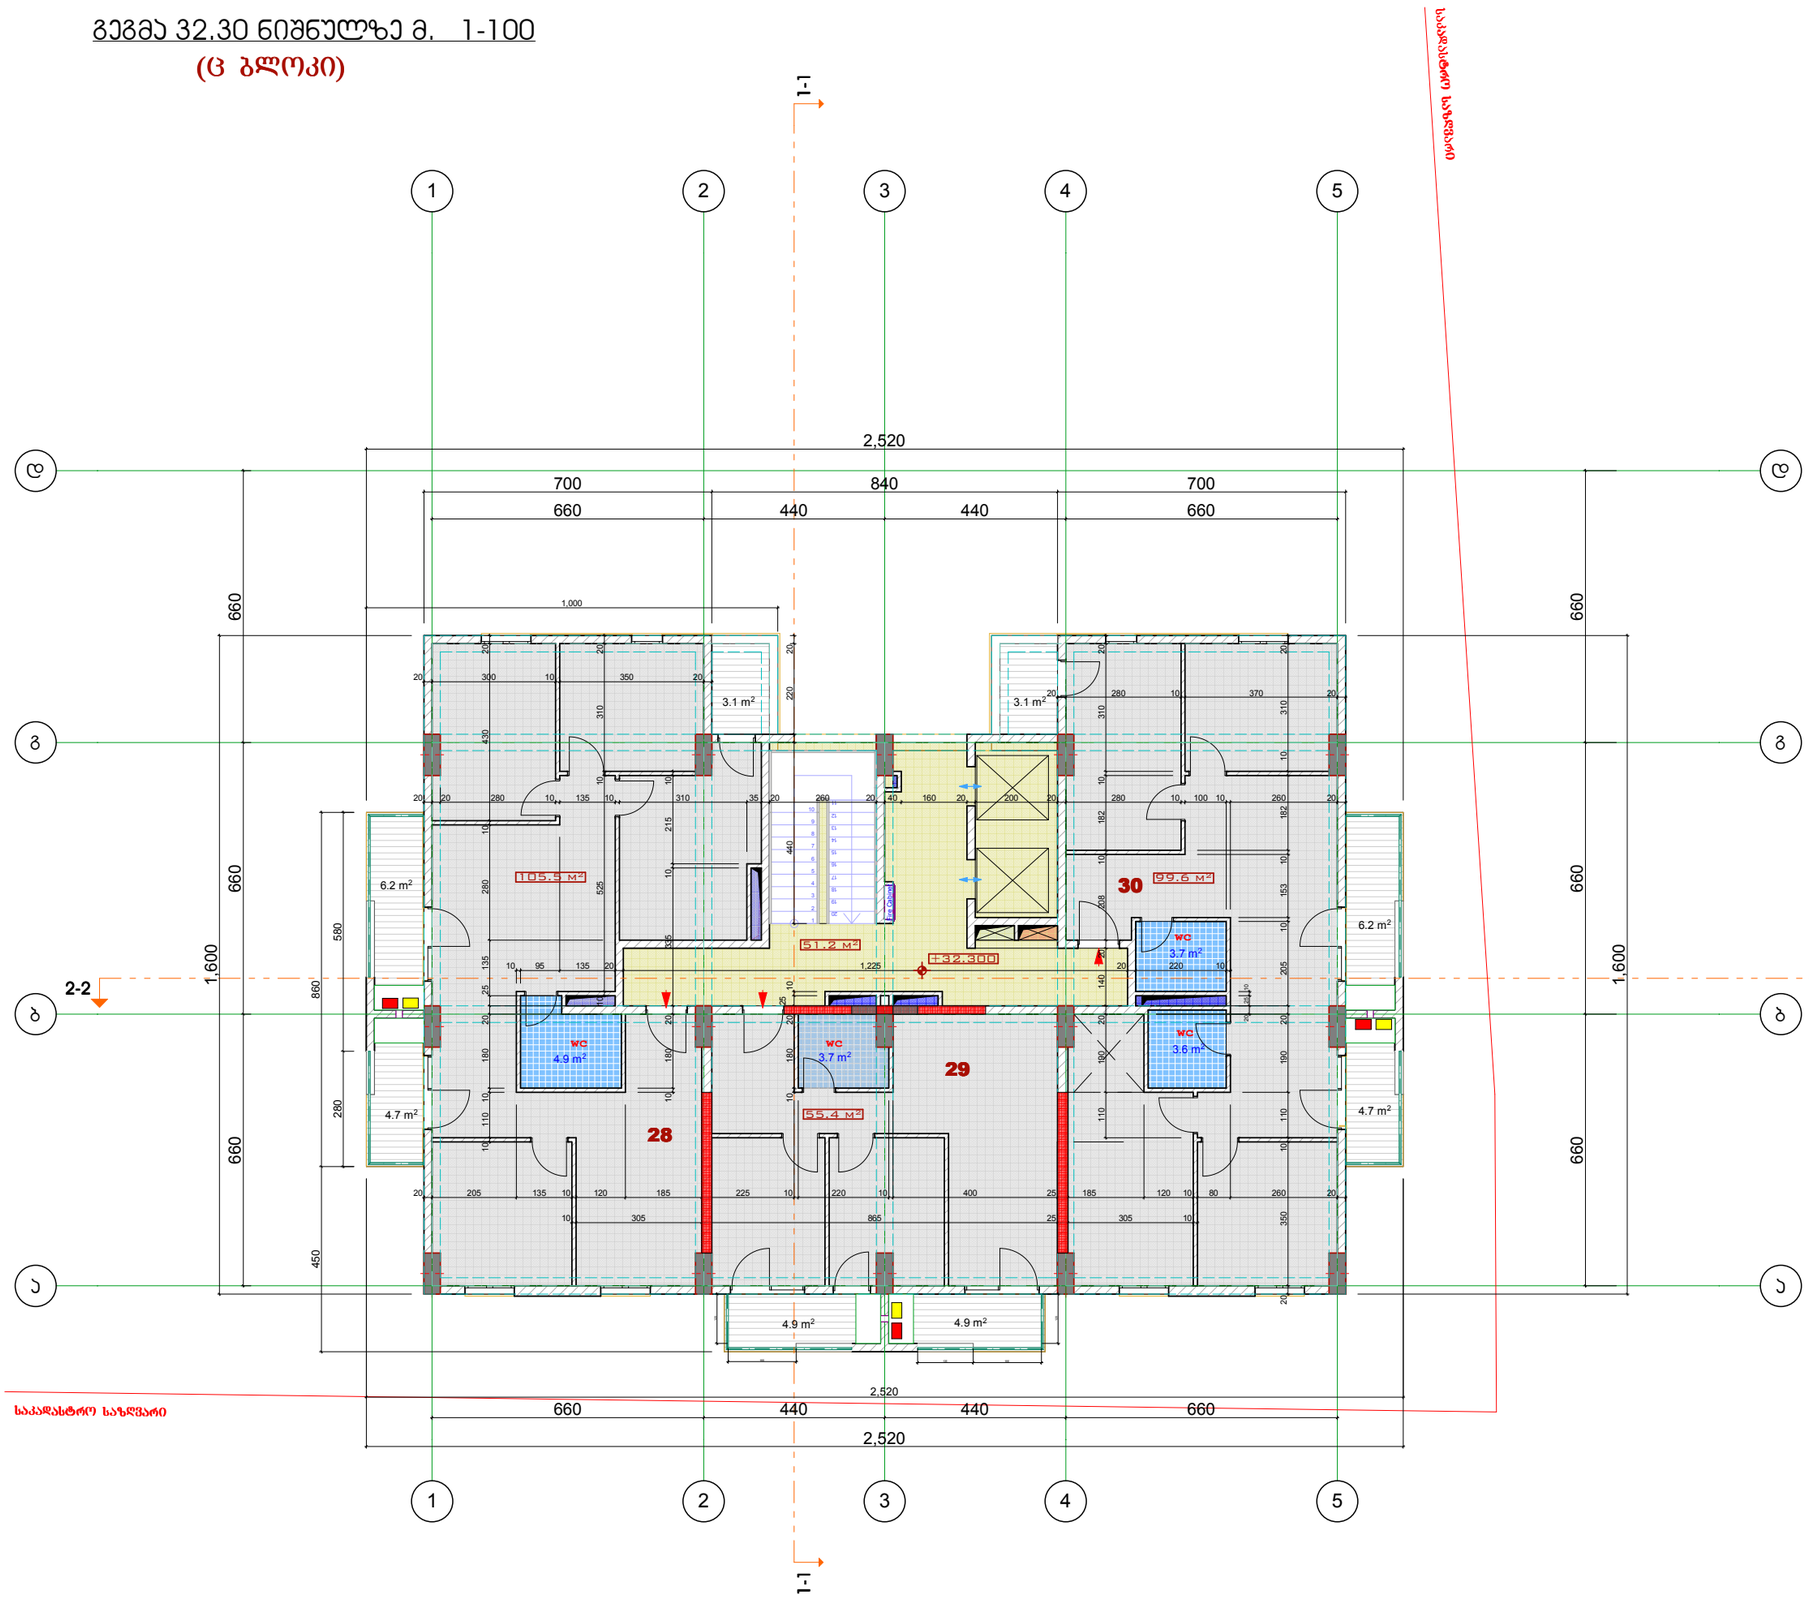

ექსპლიკაცია:

28 ბინის ფართობი -105.5 კვმ
საზაფხულო ფართობი -14.0 კვმ

29 ბინის ფართობი -55.4 კვმ
საზაფხულო ფართობი -9.8 კვმ

30 ბინის ფართობი -99.6 კვმ
საზაფხულო ფართობი -14.0 კვმ

საღარბაზოს ფართობი -51.2 კვმ

სართ. ჯამური ფართობები

საცხოვრებელი ფართობი -260.5 კვმ
საზაფხულო ფართობი -37.8 კვმ
საღარბაზოს ფართობი -51.2 კვმ

პირობითი აღნიშვნები

საკადასტრო საზღვარი

2/ +0.00=413.45

შენიშვნები:

1/ ზომები მოცემულია მეტრებში

გათბობა

კონდენციორება

პროექტის სახელწოდება

ქ.ბილისი მოსკოვის ბამზირი ქ.№24ა (ნაკ.01.19.34.002.136) შპს "მოსკოვის პროსპექტი"-ს კუთვ. ტერიტ. მრავალბინიანი საცხ. სახლის (ც-ბლოკის) კორექტირებული პროექტი

(ც - ბლოკი)

თანამდებობა	გვარი	ხელმოწერა
დირექტორი	გ. დათებაშვილი	
მთ. არქიტ.	თ. დათებაშვილი	
არქიტექტორი	ს.როყვა	
შესრულა		
შეამოწმა		

მისამართი

"JD. studio"

მასშტაბი	1:150	გეგმა +0.00 ნიშნულზე
თარიღი	2016	

სტადია	ფურცელი	ფურცლები
მ.პ		

ფორმატი	დაკვეთა №	ფაილის სახელი
A-3		

გეგმა 35.50 ნიშნულზე მ. 1-100

(ც ბლოკი)

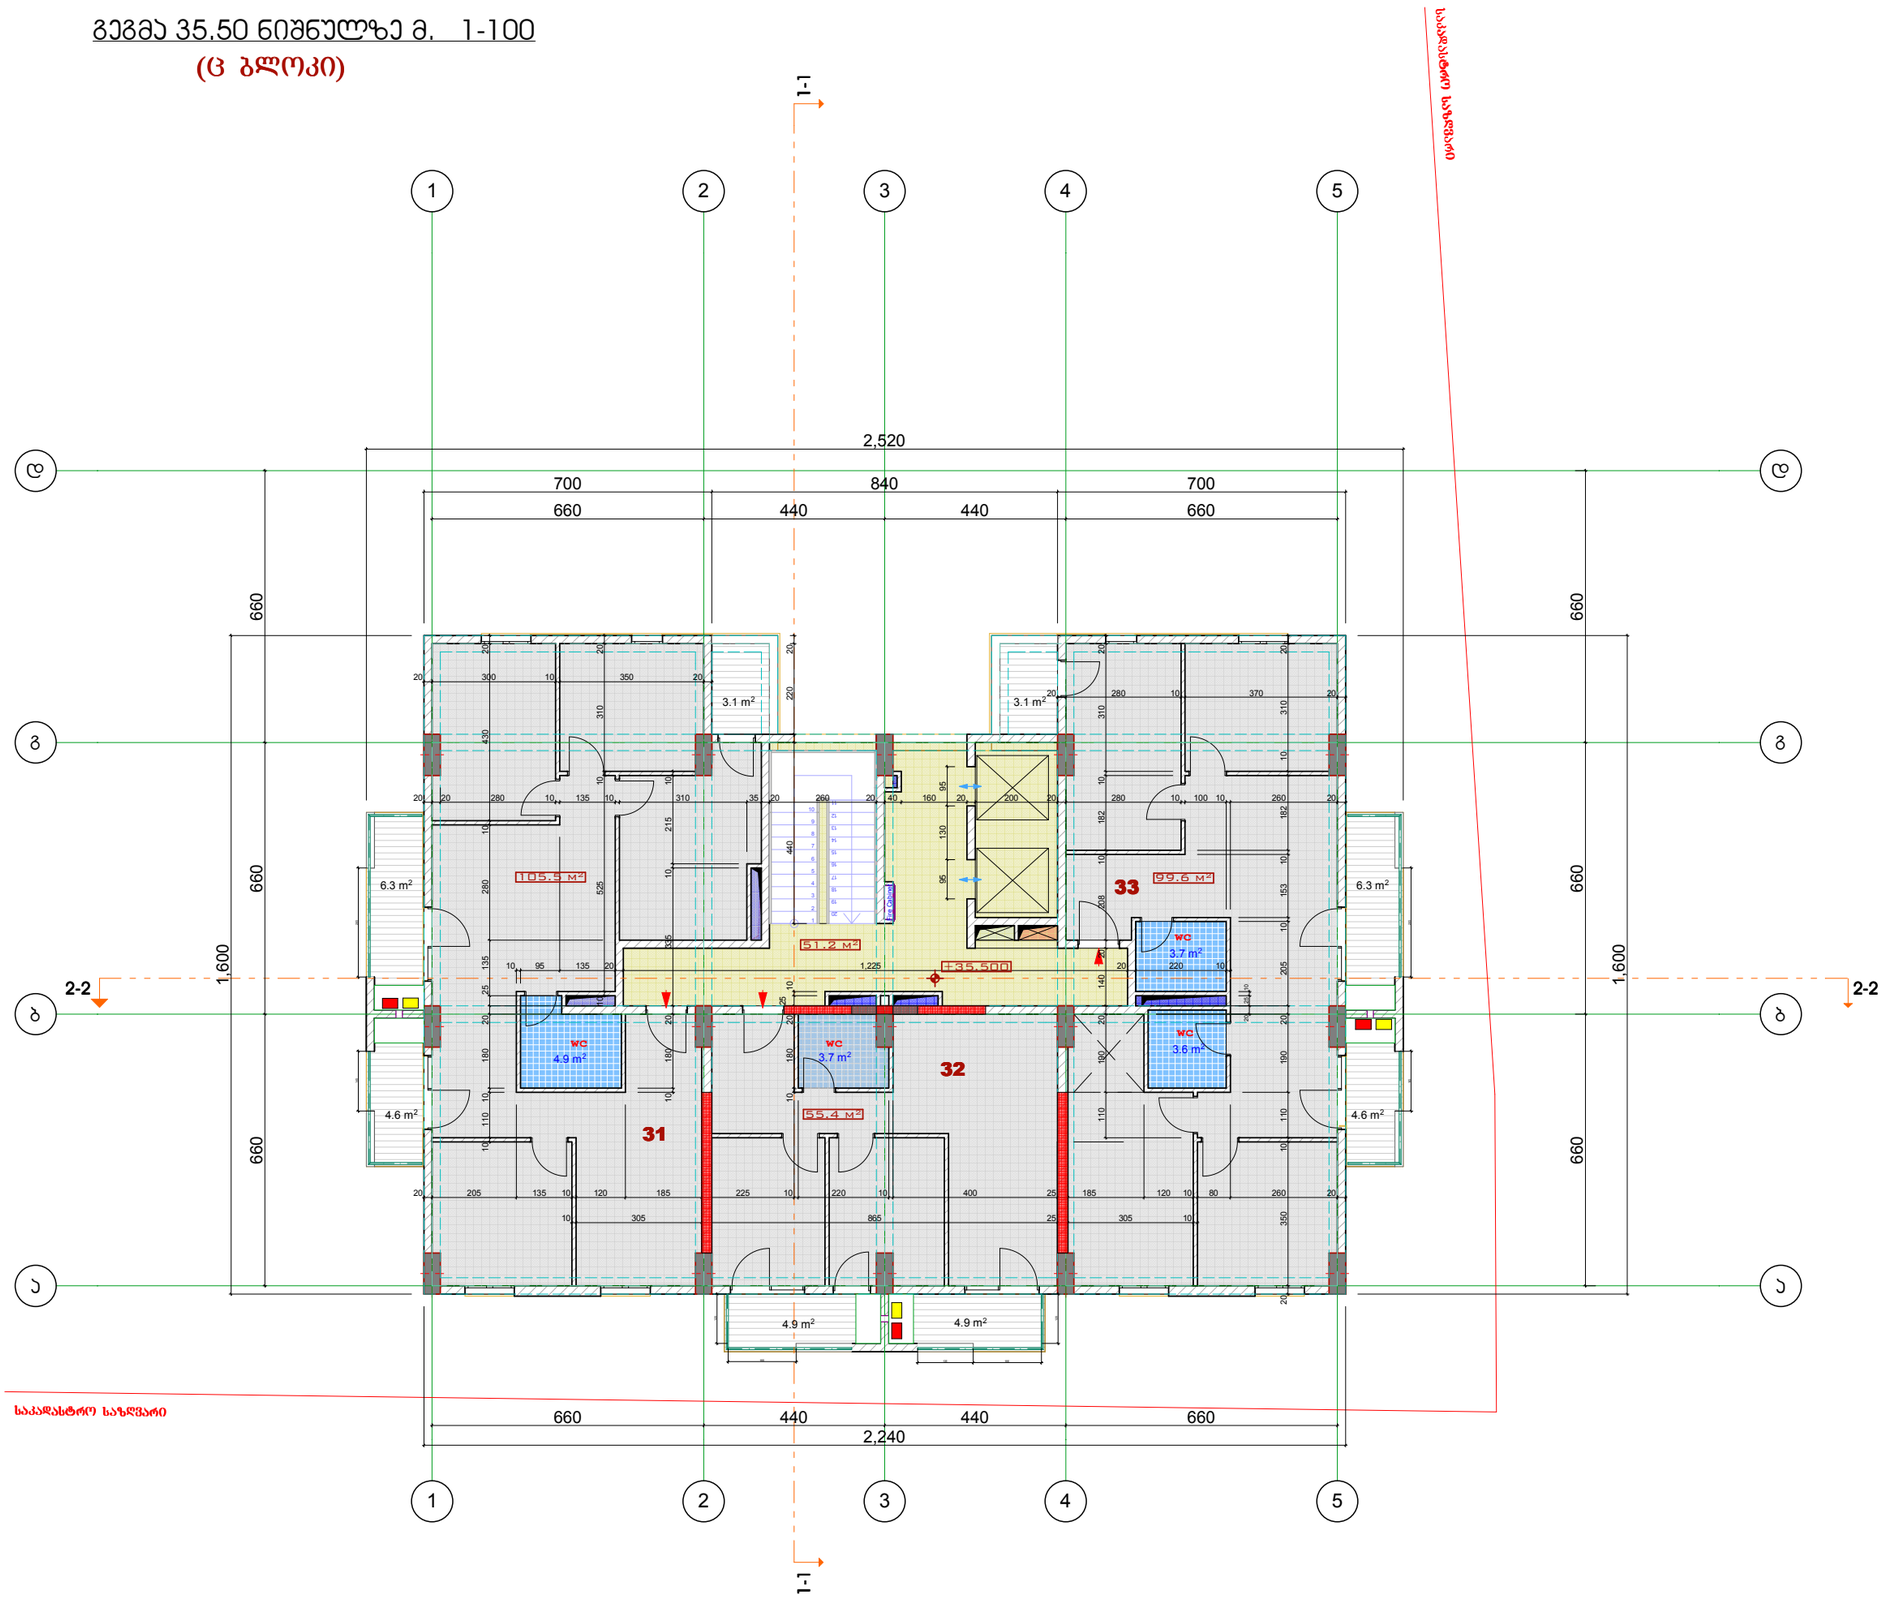

ექსპლიკაცია:

31 ბინის ფართობი -105.5 კვმ
საერთო ფართობი -14.0 კვმ

32 ბინის ფართობი -55.4 კვმ
საერთო ფართობი -9.8 კვმ

33 ბინის ფართობი -99.6 კვმ
საერთო ფართობი -14.0 კვმ

საღარბაზოს ფართობი -51.2 კვმ

სართ. ჯამური ფართობები

საცხოვრებელი ფართობი -260.5 კვმ

საერთო ფართობი -37.8 კვმ

საღარბაზოს ფართობი -51.2 კვმ

პირობითი აღნიშვნები

საკადასტრო საზღვარი

2/ +0.00=413.45

შენიშვნები:

1/ ზომები მოცემულია მეტრებში

გათბობა

კონდენციორება

პროექტის სახელწოდება

ქ.ბილისი მოსკოვის გამზირი ქ.№24ა (ნაკ.01.19.34.002.136) შპს "მოსკოვის პროსპექტი"-ს კუთვ. ტერიტ. მრავალბინიანი საცხ. სახლის (ც-ბლოკის) კორექტირებული პროექტი

(ც - ბლოკი)

თანამდებობა	გვარი	ხელმოწერა
დირექტორი	გ. დათებაშვილი	
მთ. არქიტ.	თ. დათებაშვილი	
არქიტექტორი	ჯ.როყვა	
შესრულა		
შეამოწმა		

მისამართი

"JD. studio"

მასშტაბი	1:150	გეგმა +0.00 ნიშნულზე
თარიღი	2016	

სტადია	ფურცელი	ფურცლები
მ.პ		

ფორმატი	დაკვეთა №	ფაილის სახელი
A-3		

გეგმა 38.70 ნიშნულზე მ. 1-100

(ც ბლოკი)

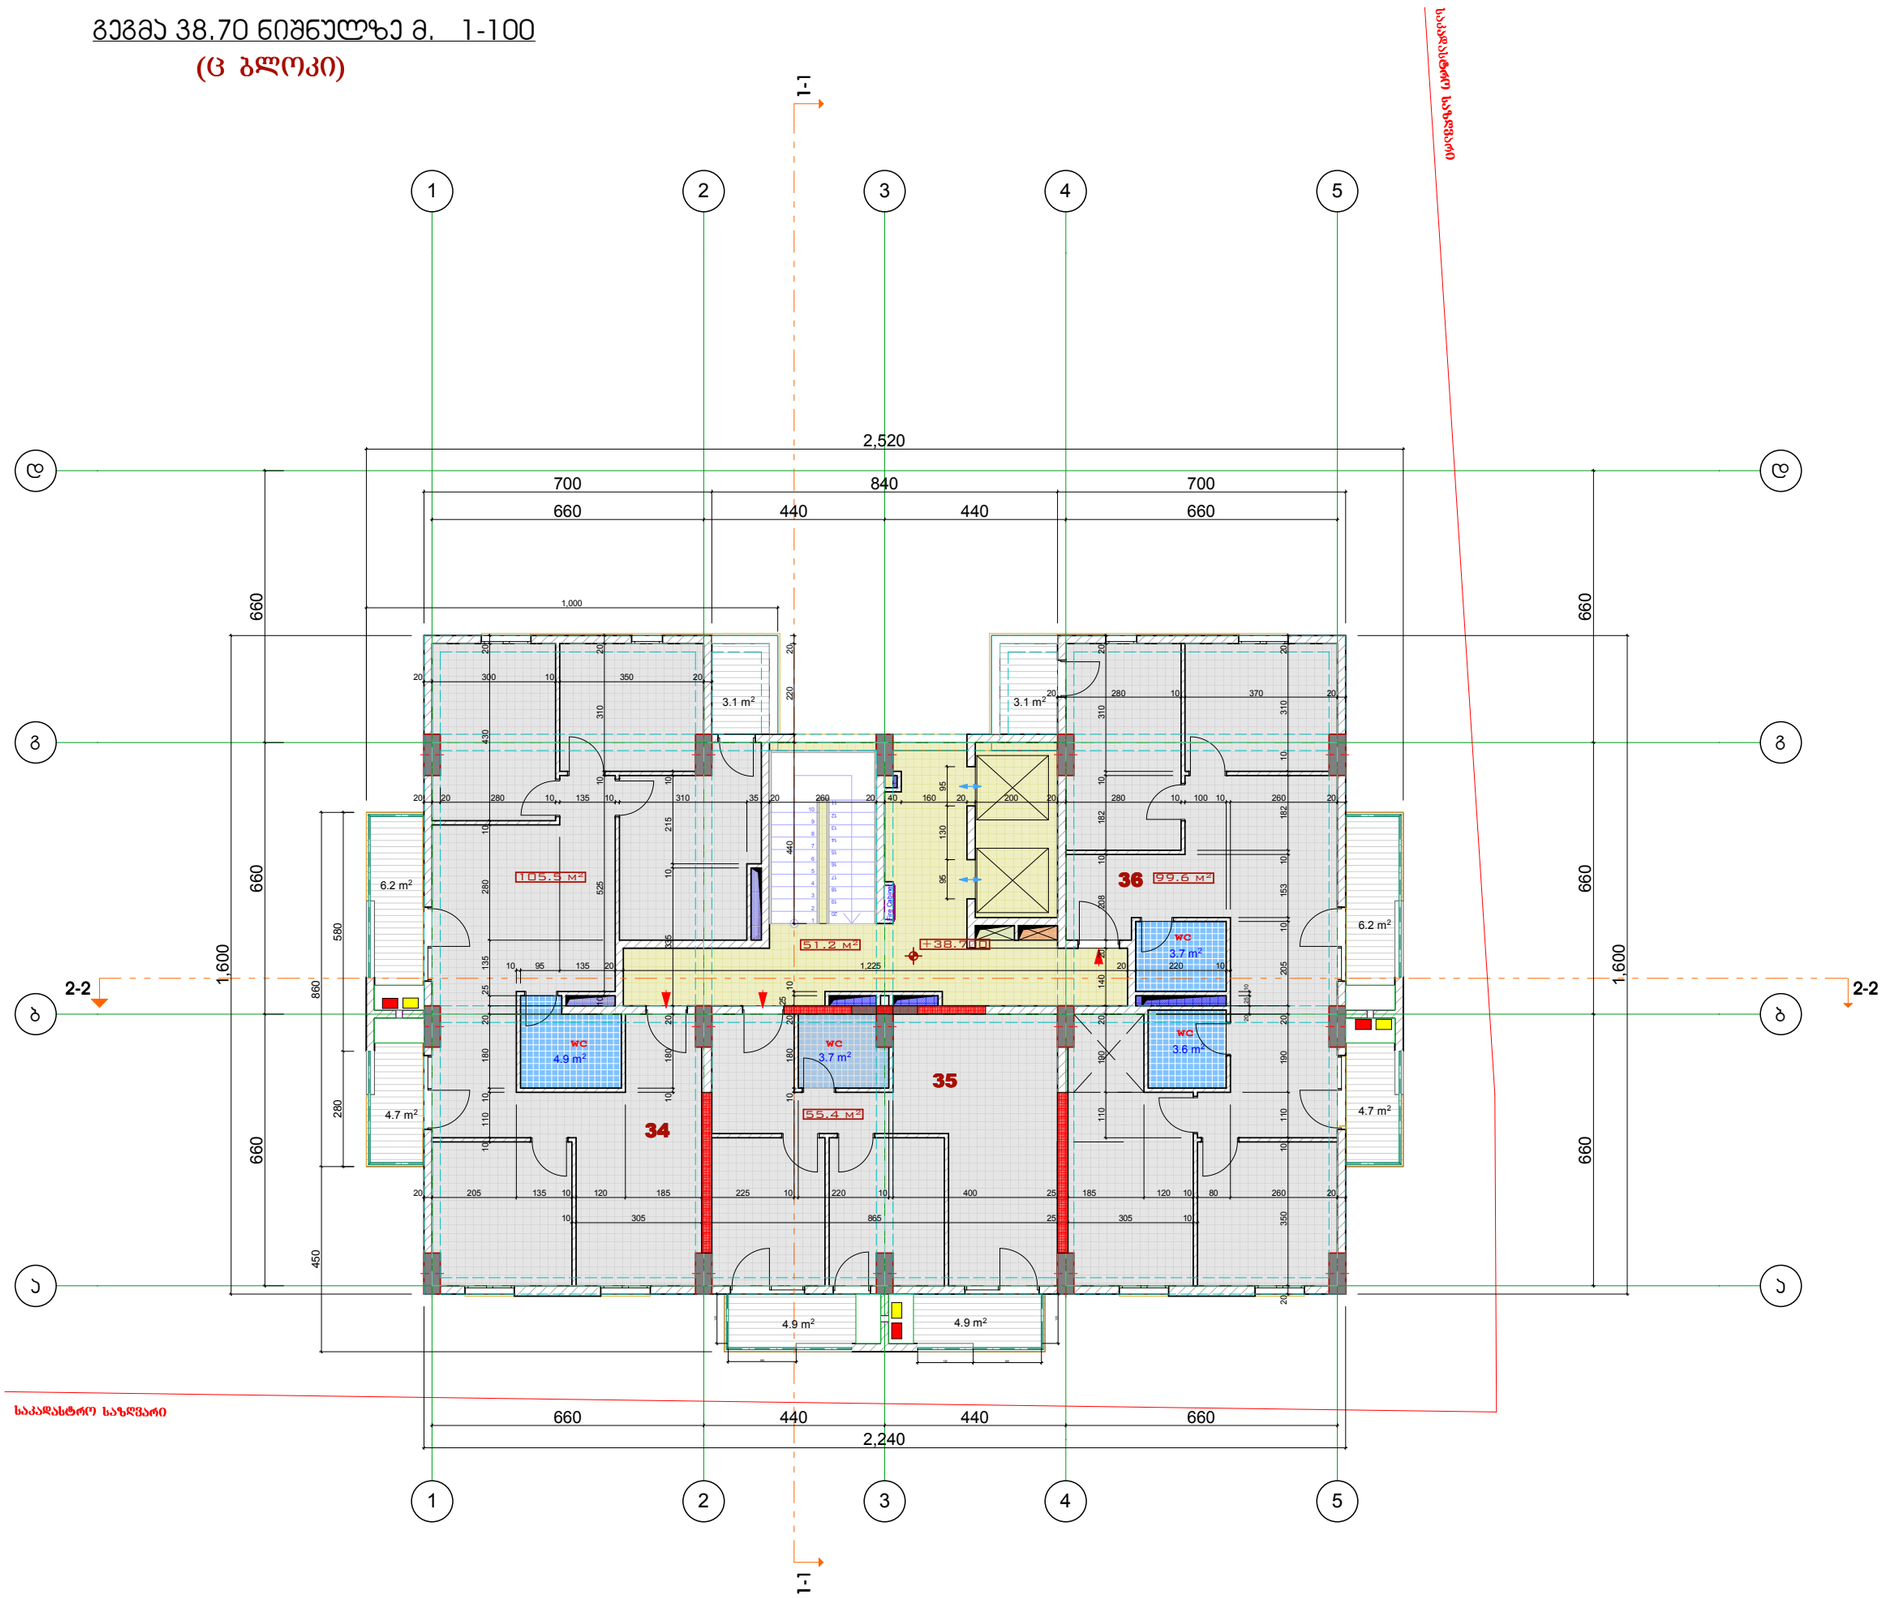

ექსპლიკაცია:

34 ბინის ფართობი -105.5 კვმ
საერთო ფართობი -14.0 კვმ

35 ბინის ფართობი -55.4 კვმ
საერთო ფართობი -9.8 კვმ

36 ბინის ფართობი -99.6 კვმ
საერთო ფართობი -14.0 კვმ

საერთო ფართობი -51.2 კვმ

სართ. ჯამური ფართობები

საცხოვრებელი ფართობი -260.5 კვმ

საერთო ფართობი -37.8 კვმ

საერთო ფართობი -51.2 კვმ

პირობითი აღნიშვნები

საკადასტრო საზღვარი

2/ +0.00=413.45

შენიშვნები:

1/ ზომები მოცემულია მეტრებში

გათბობა

კონდენციორება

პროექტის სახელწოდება

ქ.ბილისი მოსკოვის გამზირი ქ.№24ა (ნაკ.01.19.34.002.136) შპს "მოსკოვის პროსპექტი"-ს კუთვ. ტერიტ. მრავალბინიანი საცხ. სახლის (ც-ბლოკის) კორექტირებული პროექტი

(ც - ბლოკი)

თანამდებობა	გვარი	ხელმოწერა
დირექტორი	გ. დათებაშვილი	
მთ. არქიტ.	თ. დათებაშვილი	
არქიტექტორი	ჯ.როყვა	
შესრულა		
შეამოწმა		

მისამართი

"JD. studio"

მასშტაბი	1:150	გეგმა +0.00 ნიშნულზე
თარიღი	2016	

სტადია	ფურცელი	ფურცლები
მ.პ		

ფორმატი	დაკვეთა №	ფაილის სახელი
A-3		

გეგმა 41.90 ნიშნულზე მ. 1-100

(ც ბლოკი)

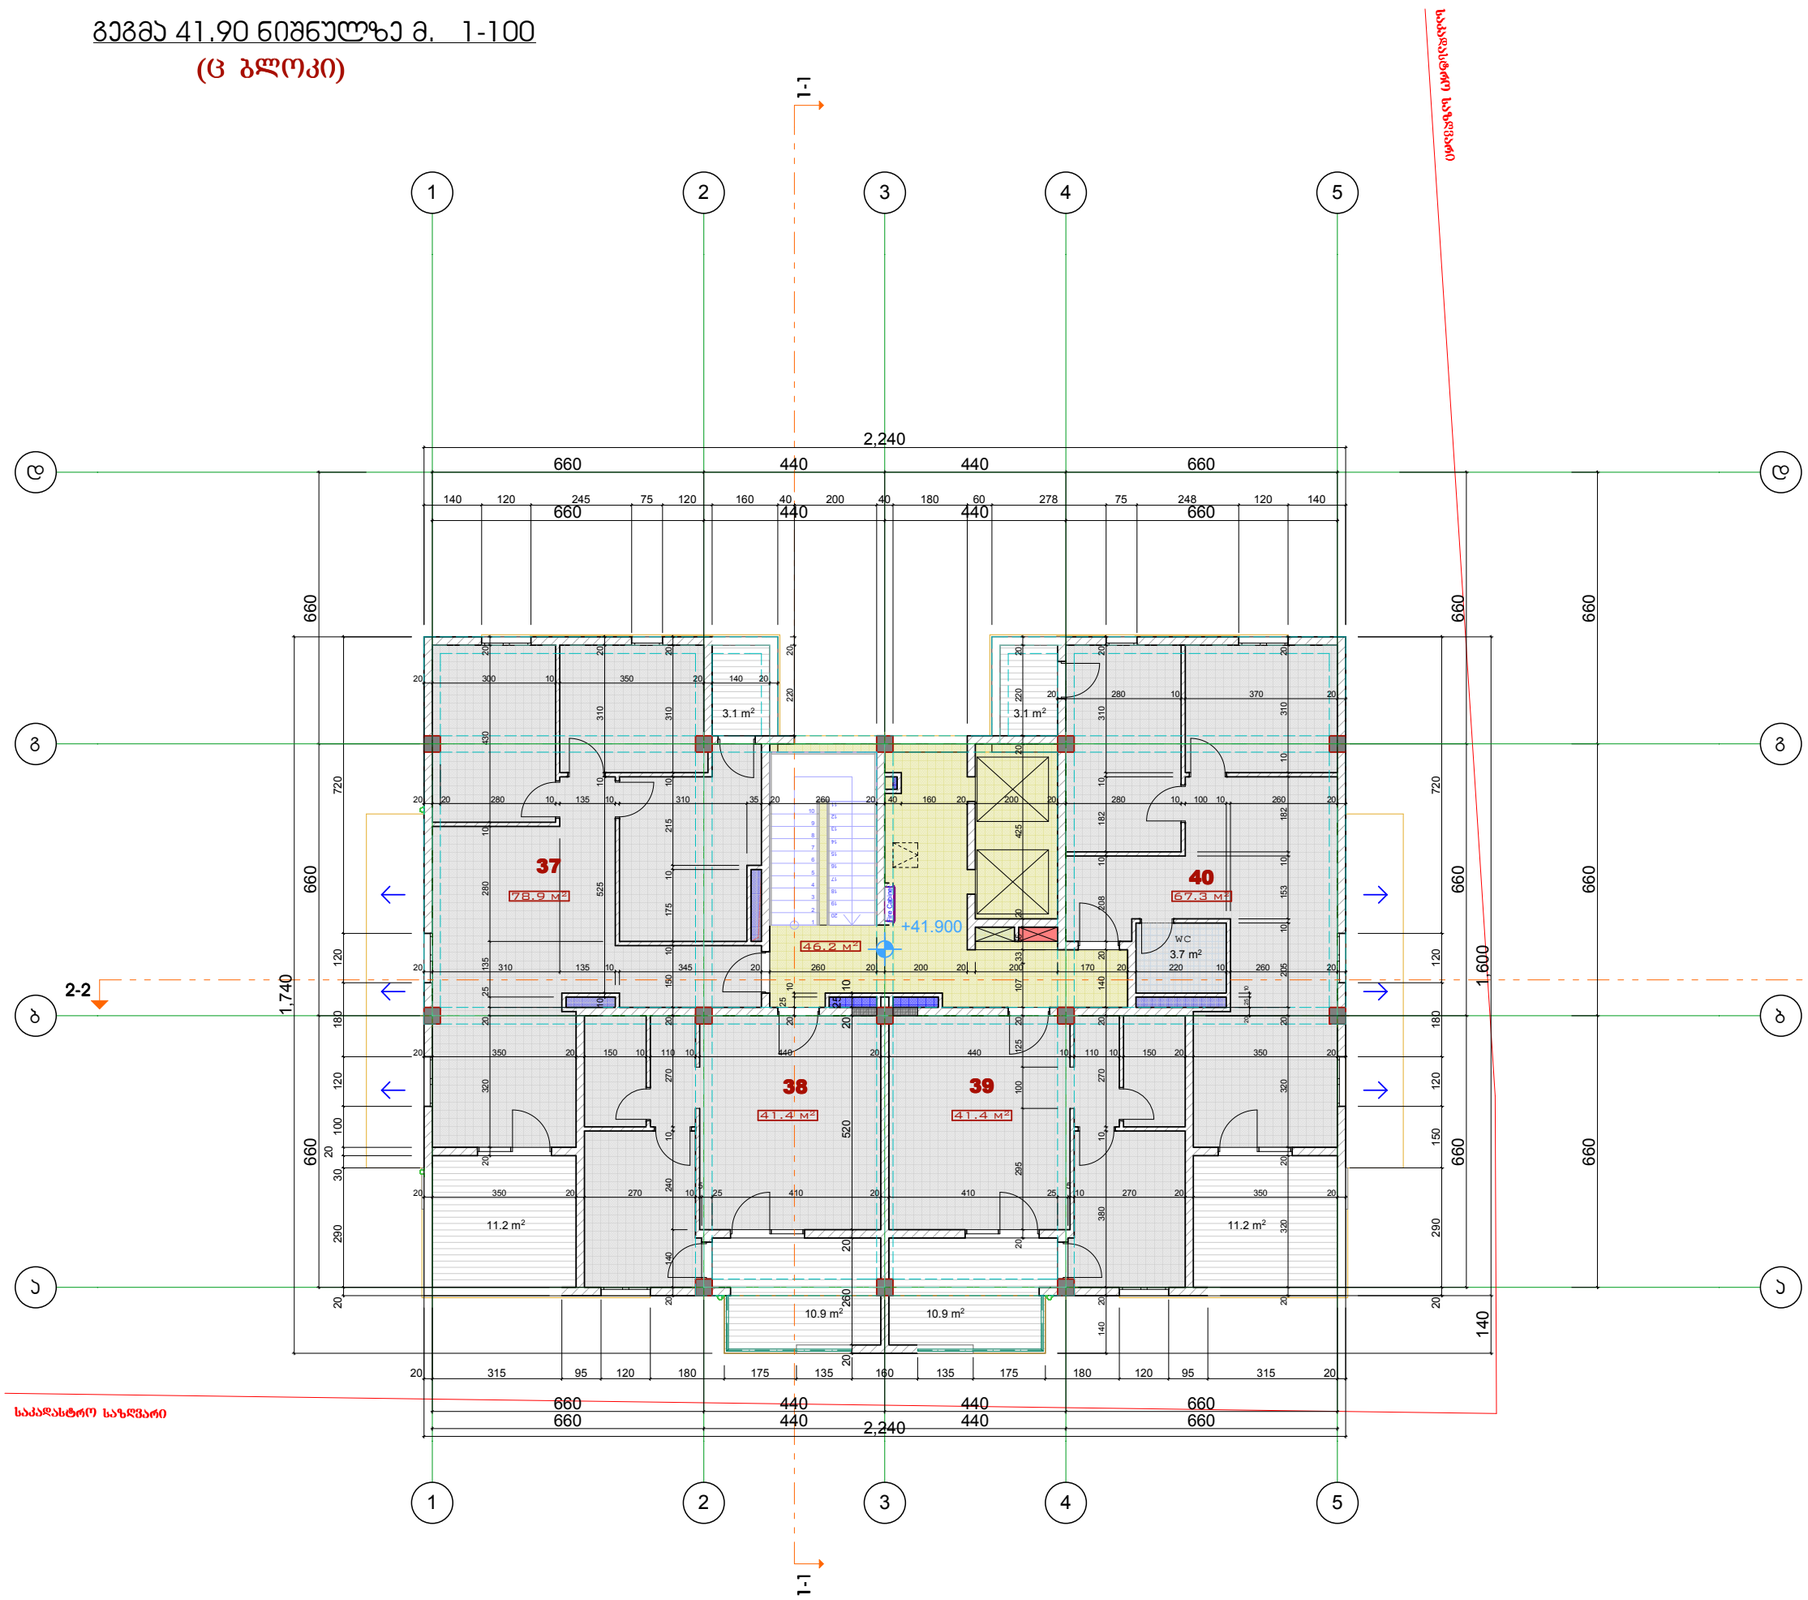

ექსპლიკაცია:

37 ბინის ფართობი -78.9 კვმ
საზაფხულო ფართობი -14.3 კვმ

38 ბინის ფართობი -41.4 კვმ
საზაფხულო ფართობი -10.9 კვმ

39 ბინის ფართობი -41.4 კვმ
საზაფხულო ფართობი -10.9 კვმ

40 ბინის ფართობი -67.3 კვმ
საზაფხულო ფართობი -14.3 კვმ

სადარბაზოს ფართობი -46.2 კვმ

სართ. ჯამური ფართობები

საცხოვრებელი ფართობი -229.0 კვმ

საზაფხულო ფართობი -50.4 კვმ

სადარბაზოს ფართობი -46.2 კვმ

პირობითი აღნიშვნები

საკადასტრო საზღვარი

2/ +0.00=413.45

შენიშვნები:

1/ ზომები მოცემულია მეტრებში

გათბობა

კონდენციორება

პროექტის სახელწოდება

ქ.ბილისი მოსკოვის გამზირი ქ.№24ა (ნაკ.03.01.19.34.002.136) შპს "მოსკოვის პროსპექტი"-ს კუთვ. ტერიტ. მრავალბინიანი საცხ. სახლის (ც-ბლოკის) კორექტირებული პროექტი

(ც - ბლოკი)

თანამდებობა	გვარი	ხელმოწერა
დირექტორი	გ. დათებაშვილი	
მთ. არქიტ.	თ. დათებაშვილი	
არქიტექტორი	ს.როყვა	
შესრულა		
შეამოწმა		

მისამართი

"JD. studio"

მასშტაბი	1:150	გეგმა +0.00 ნიშნულზე
თარიღი	2016	

სტადია	ფურცელი	ფურცლები
მ.პ		

ლიფტის სამანქანოს გეგმა +45.10 ნიშნ.-ზე მ. 1 : 1 5 0

(ც ბლოკი)

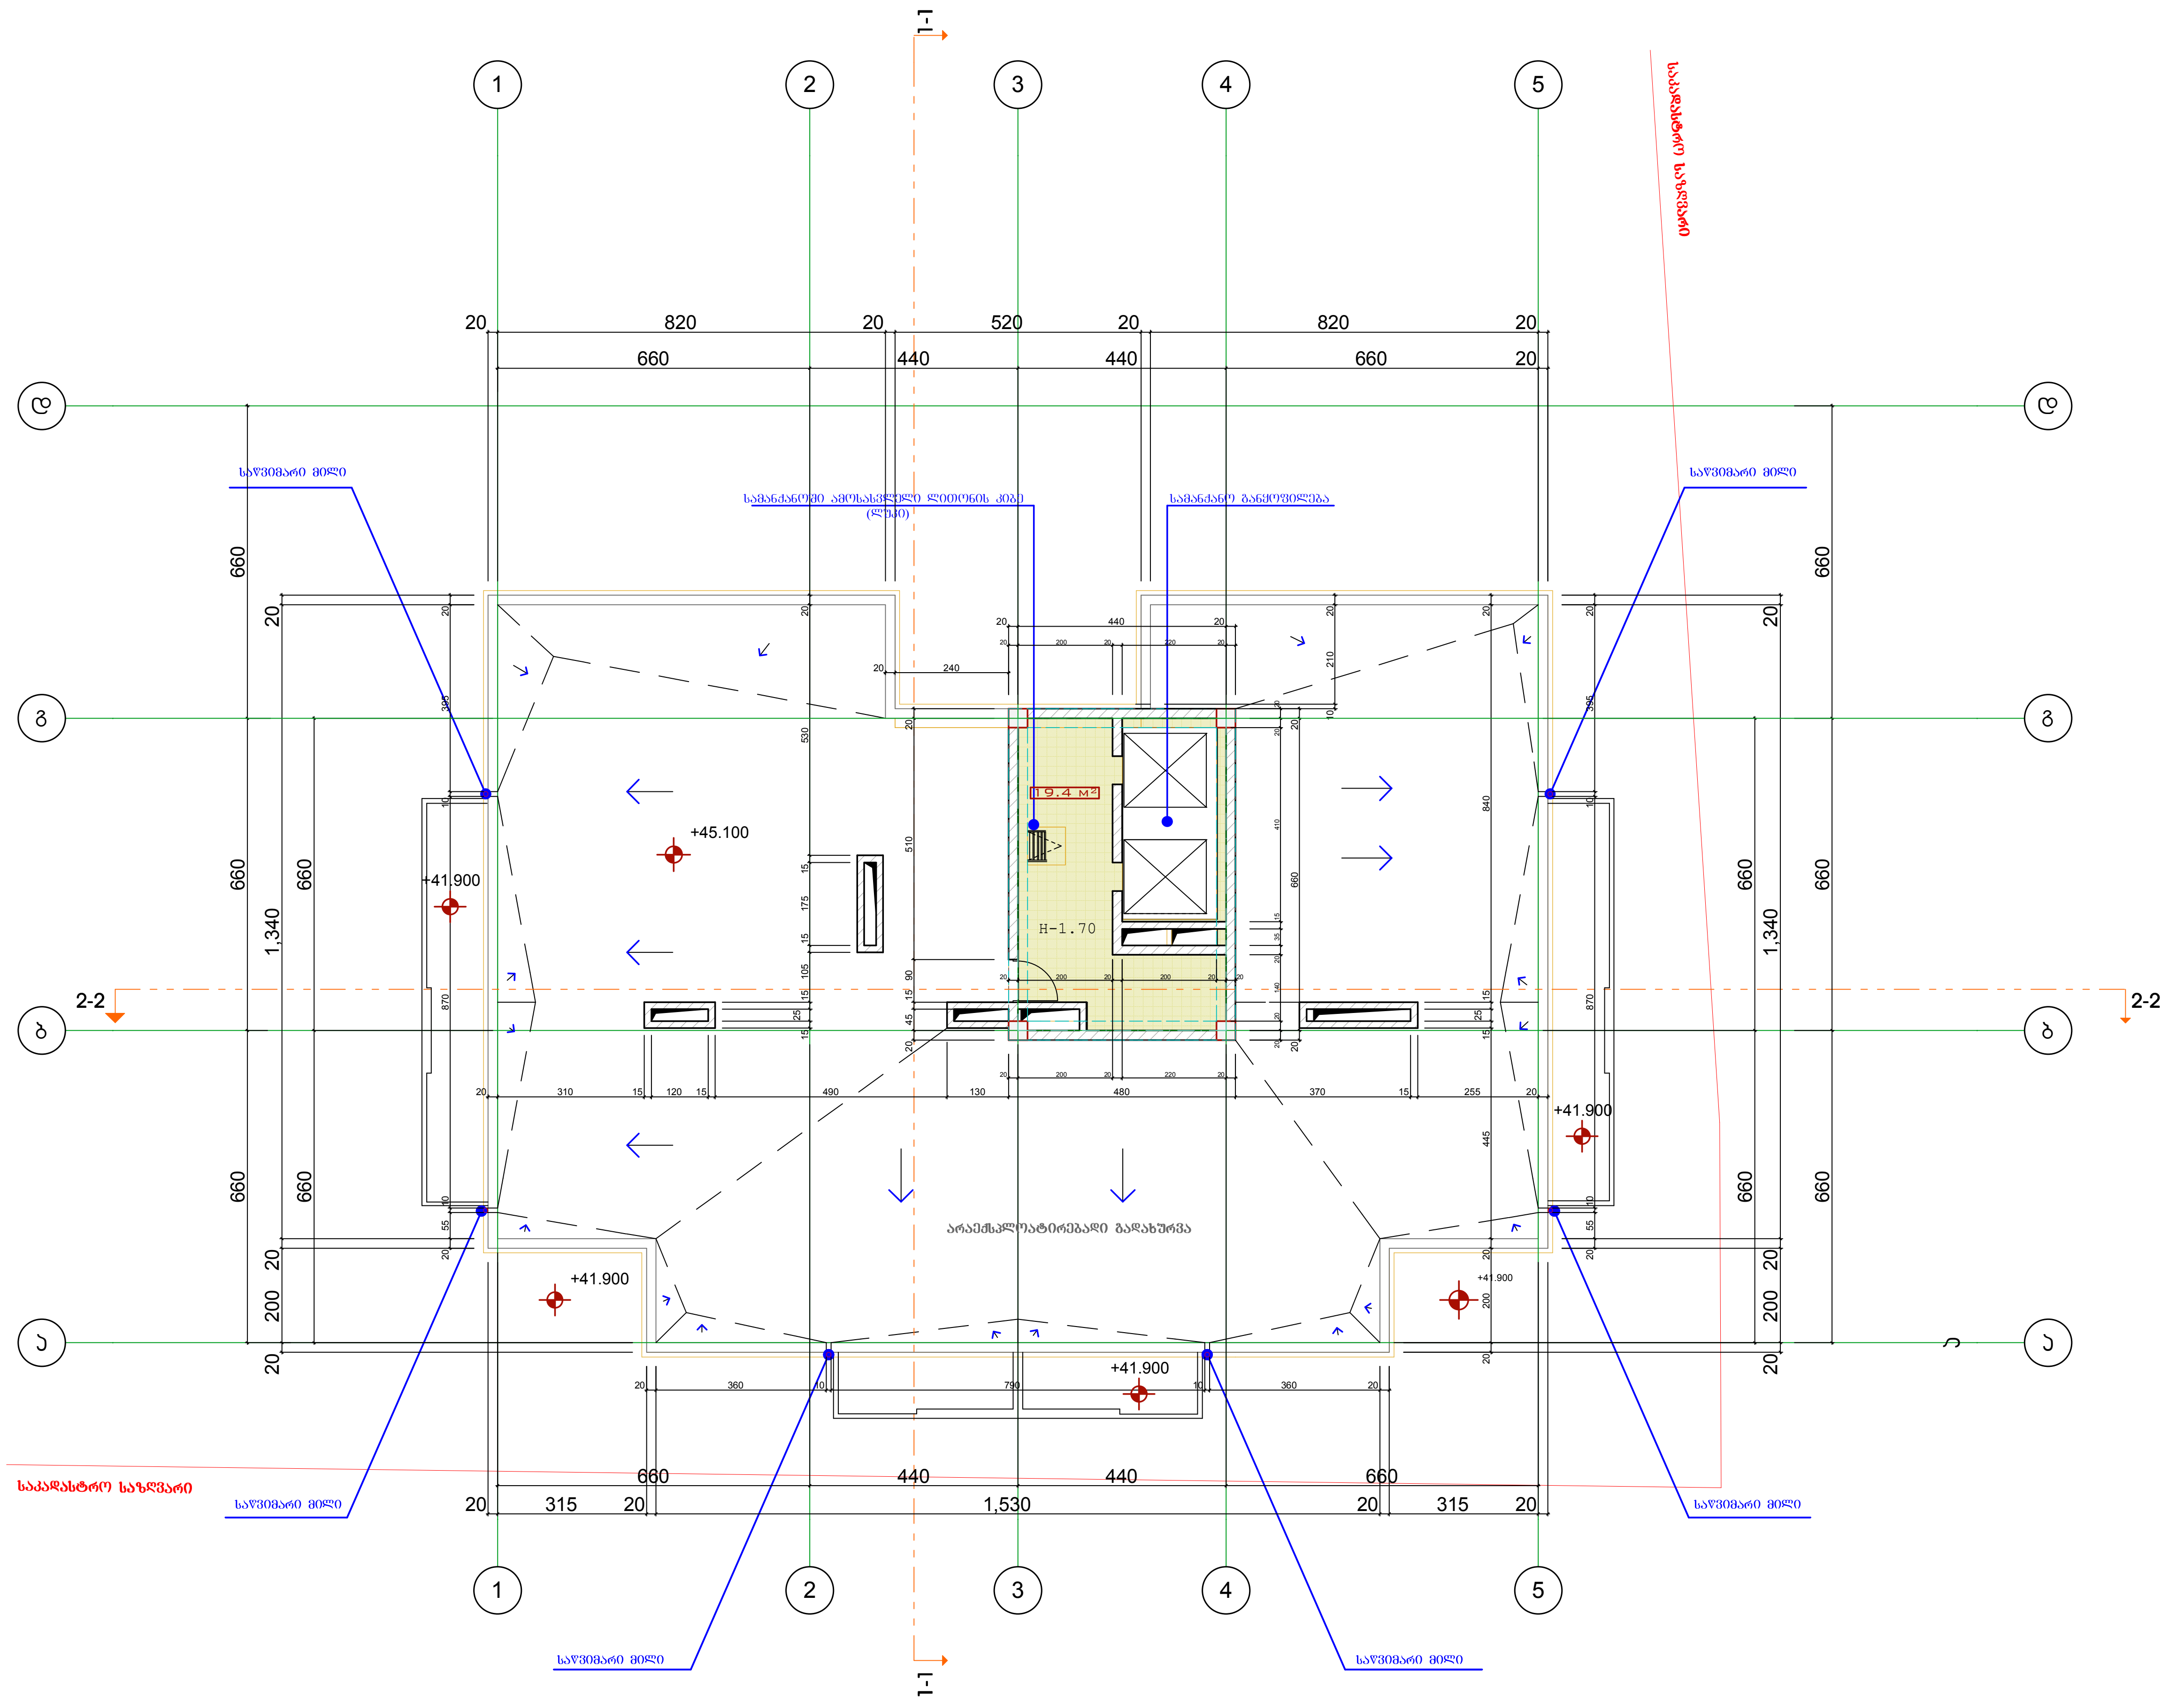

ფორმატი A-3	დაკვეთა №	ფაილის სახელი

ექსპლიკაცია:

სადარბაზოს ფართობი -19.4 კვმ

პირობითი აღნიშვნები

საკადასტრო საზღვარი

2/ +0.00=413.45

შენიშვნები:

1/ ზომები მოცემულია მეტრებში

პროექტის სახელწოდება

ქ.ზილისი მოსკოვის გამზირი ქ.№24ა (ნაკვ.01.19.34.002.136) შპს "მოსკოვის პროსპექტი"-ს კუთვ. ტერიტ. მრავალზინიანი საცხ. სახლის (ც-ბლოკის) კორექტირებული პროექტი

(ც - ბლოკი)

თანამდებობა	გვარი	ხელმოწერა
დირექტორი	გ. დათებაშვილი	
მთ. არქიტ.	თ. დათებაშვილი	
არქიტექტორი	ჯ.როყვა	
შეასრულა		
შეამოწმა		

მისამართი

"JD. studio"

მასშტაბი 1:150		გეგმა +0.00 ნიშნულზე
თარიღი 2016		
სტადია	ფურცელი	ფურცლები
მ.პ		

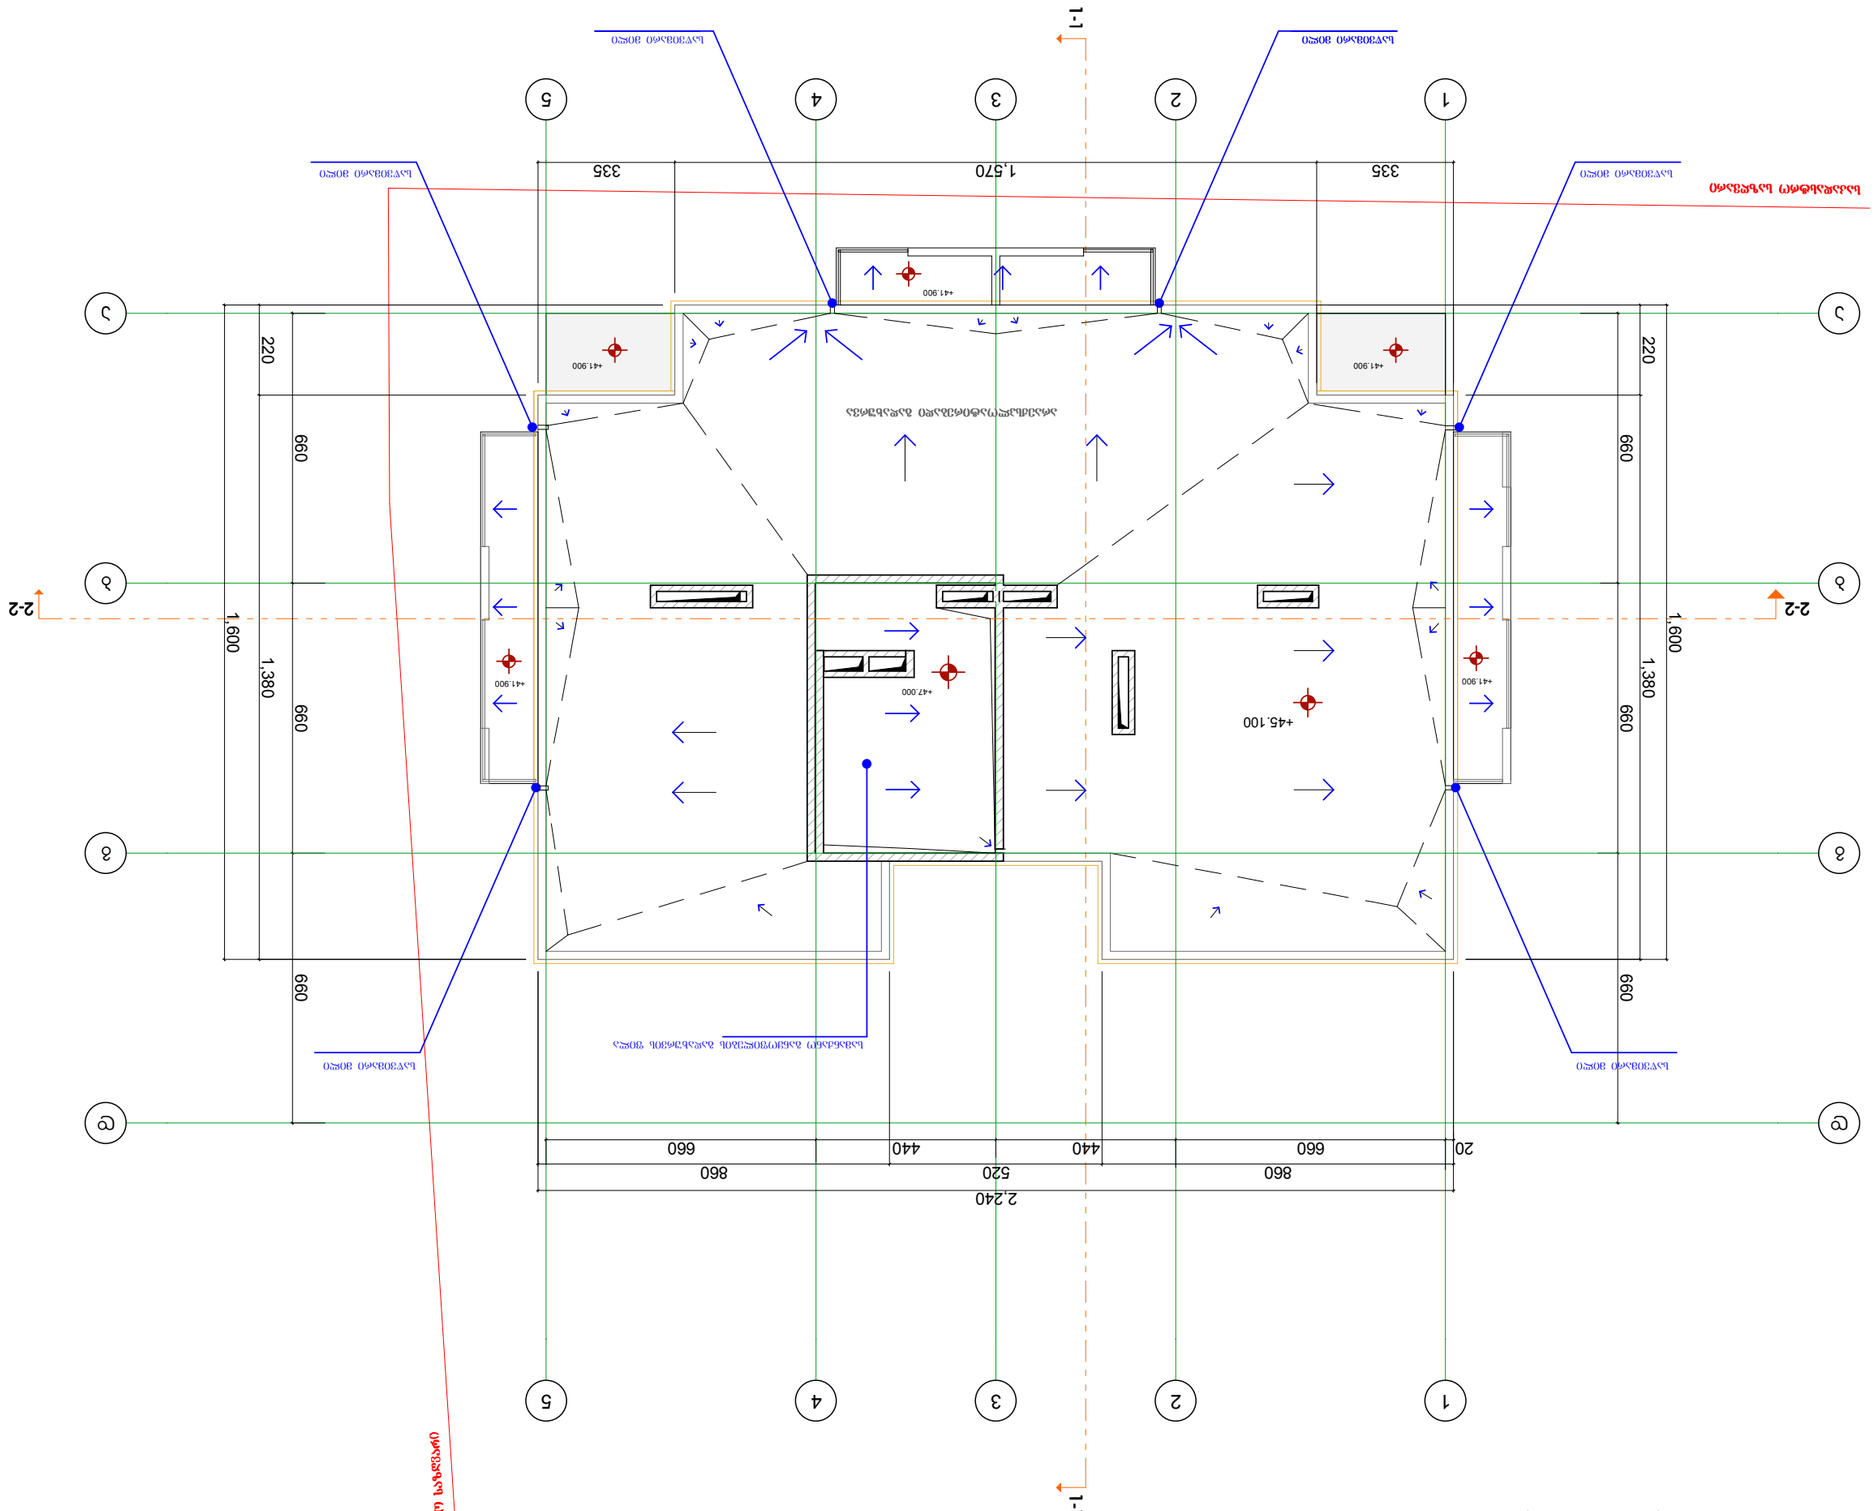
1-1
2-2
1
2
3
4
5
1,600
1,380
660
220
2,240
860
520
440
660
20
335
1,570
+45.100
+47.000
