საქართველო


ქ. თბილისის მერია

სსიპ თბილისის არქიტექტურის სამსახური

მიწის ნაკვეთის ტოპოგრაფიული

გეგმა

მისამართი:	ქ. თბილისი, კრწანისი I ჩიხი, №17
შართობი:	ჯამში: 2009 კვ.მ.
დანიშნულება:	არასასოფლო - სამეურნეო
საკადასტრო კოდი:	01.18.06.018.081; 01.18.06.018.082; 01.18.06.018.083; 01.18.06.018.084; 01.18.06.018.085; 01.18.06.018.086; 01.18.06.018.087.

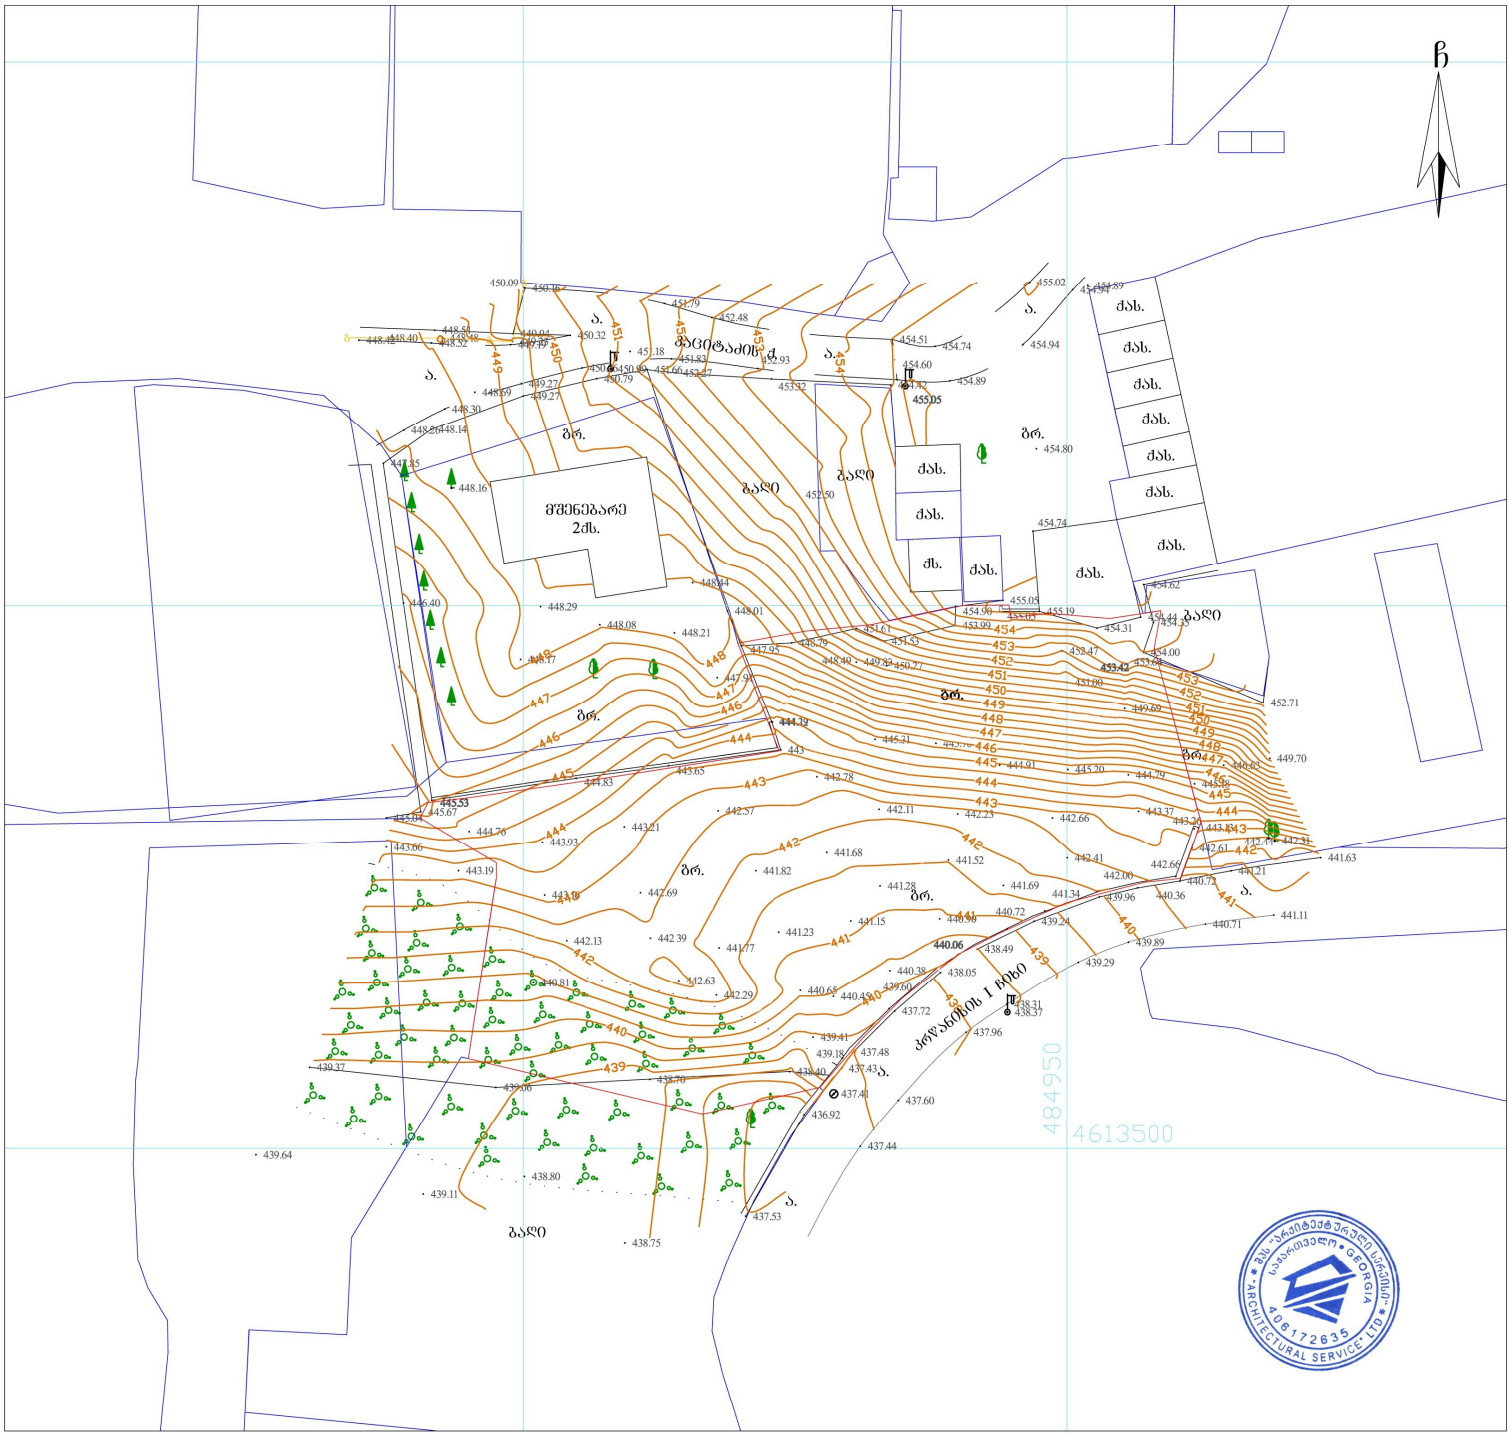

პირობითი აღნიშვნები

WGS 1984 -ის კოორდინატთა სისტემის UTM პროექცია

ძს	საცხ. შენობა	ბორდიული	ჭიშარი
ძა	არასაცხ. შენობა	ხის ღობე	ბეტონი
	ფარდული	ღობე	წყალგაყვანილობა
	მშენებარე შენობა	ქვის კედელი	გაზი
	სატრანსფორ. ჯიხური	კედელი	კანალიზაცია
	ხეები	ფლატე	სანაღვრე
	გარე განათება	რკინიგზა	კავშირგაბმულობა
		სამეთვალყურეო ჭაბი	ელ. ქსელები
		ელ. გადამცემი ხაზი	გათბობა


შენიშვნა:
- რეგისტრირებული მიწის ნაკვეთის საკადასტრო საზღვარი
- მომავლინავედ რეგისტრირებული მიწის ნაკვეთის საკადასტრო საზღვარი

მიწის სამუშაოების შესრულებისას შეატყობინეთ კომუნიკაციის წარმომადგენლებს

შპს „არქიტექტურული სერვისი“
საქართველო, თბილისი, მტკვრის ქუჩა №6
მობ: +995 579 79 55 22

LTD "ARCHITECTURAL SERVICE"
6 Mtkvari St. Tbilisi, Georgia

დირექტორი:		ბ. მეტრეველი
აზომა:		ა. სამაკაშვილი
დახაზა:		ა. სამაკაშვილი
დამკვეთი:		
მაშტაბი: 1:500		23.09.2017 წ.

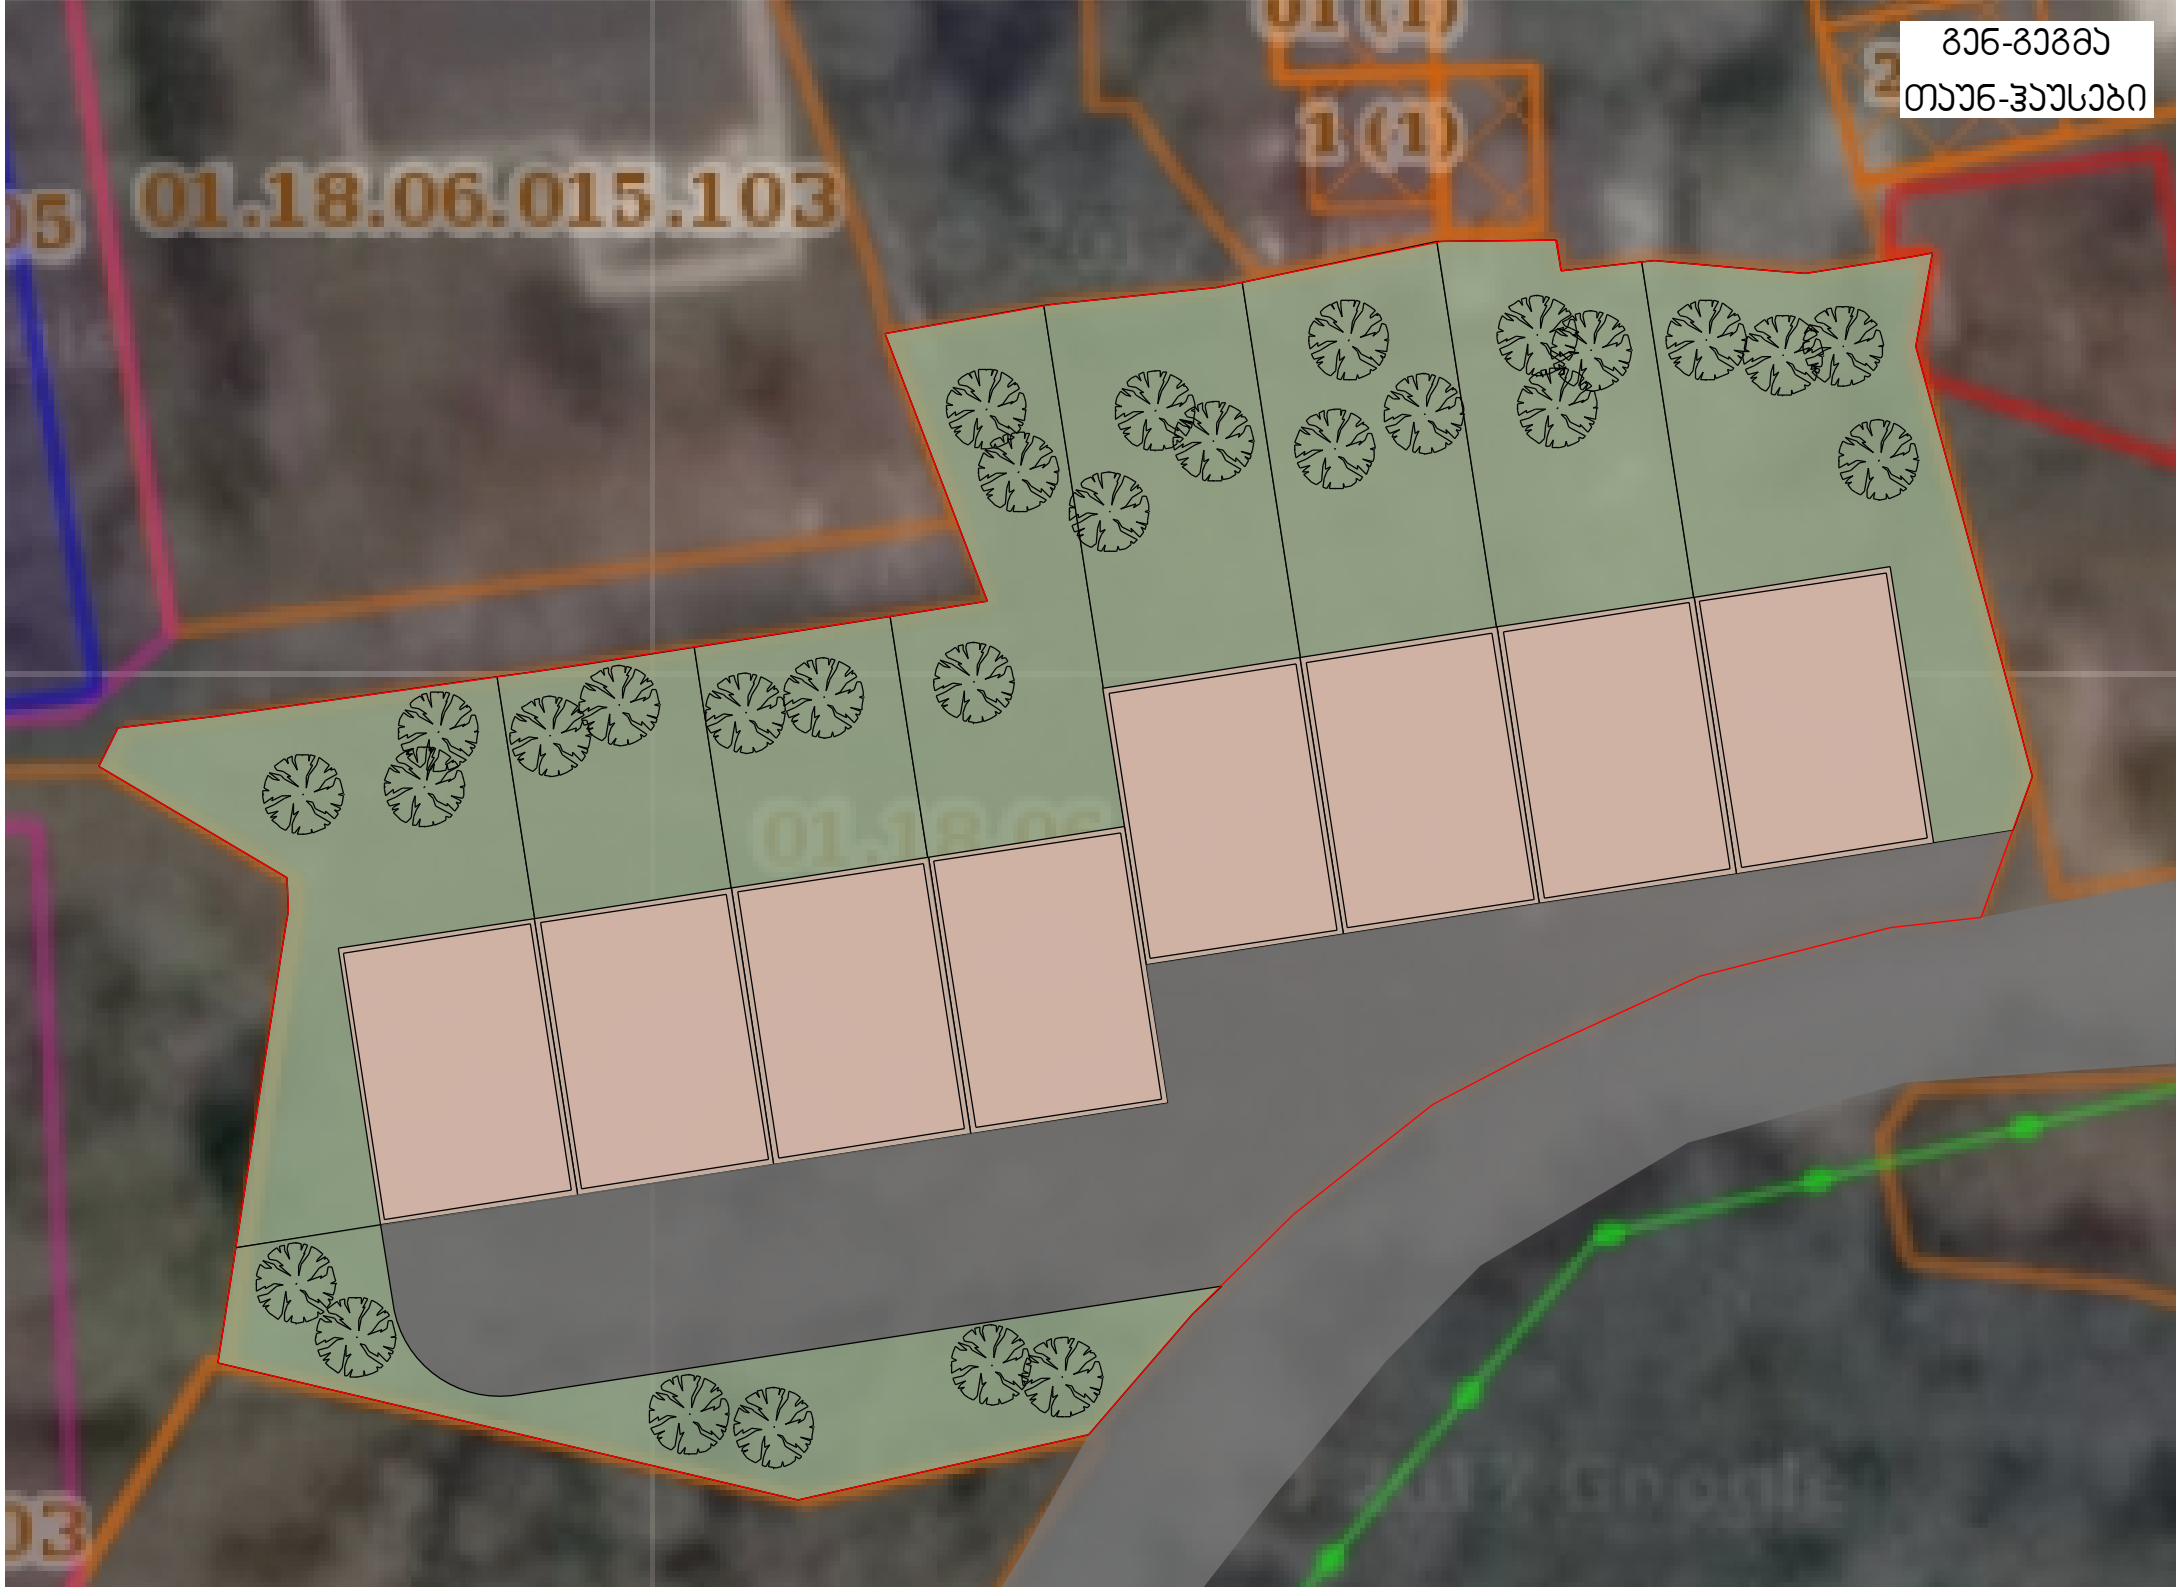
01.18.06.015.103
1 (1)
01 (1)
2
05
03
გენ-გეგმა
თაუნ-ჰაუსები


მშენებარე
2qs.
ქს.
ქს.
ქს.
ქს.
454.74
გენ-გეგმა
თაუნ-ჰაუსები
454.62
455.05
455.19
454.90
454.44
454.35
ბაღი
454.31
454.00
453.99
453.64
453.42
451.61
451.58
451.00
449.69
448.79
447.95
449.82
450.27
448.44
448.29
448.01
448.08
448.21
448.17
447.91
446.40
444.29
445.31
445.70
443.62
443.65
442.78
445.53
445.67
444.83
442.57
445.04
443.21
443.93
443.66
443.19
441.69
441.34
442.66
442.00
440.72
439.96
440.36
439.24
440.71
441.15
440.90
440.72
440.06
438.49
439.89
440.38
439.60
438.05
439.29
442.63
442.29
440.65
440.45
439.41
439.18
439.06
437.72
438.31
438.37
437.96
437.48
437.43
437.41
437.60
436.92
437.44
ხროვანისი ჩიხი
გრ.
ა.
446.63
445.18
443.13
442.61
441.21
484950
4613500