საქართველოს რესპუბლიკა

ქ. თბილისის მერია

სსიპ ქ. თბილისის არქიტექტურის სამსახური

სამსახურის უფროსი

/გ. გოგოლაშვილი/

მიწის ნაკვეთის საზღვრების მომზადების და საინვესტიციო განყოფილება		
განყოფილების უფროსი		ე. ცეცხლაძე
მთავარი სპეციალისტი		
მიწის ნაკვეთის ფუნქცია და ქალაქმშენებლობითი პირობების პარამეტრები		

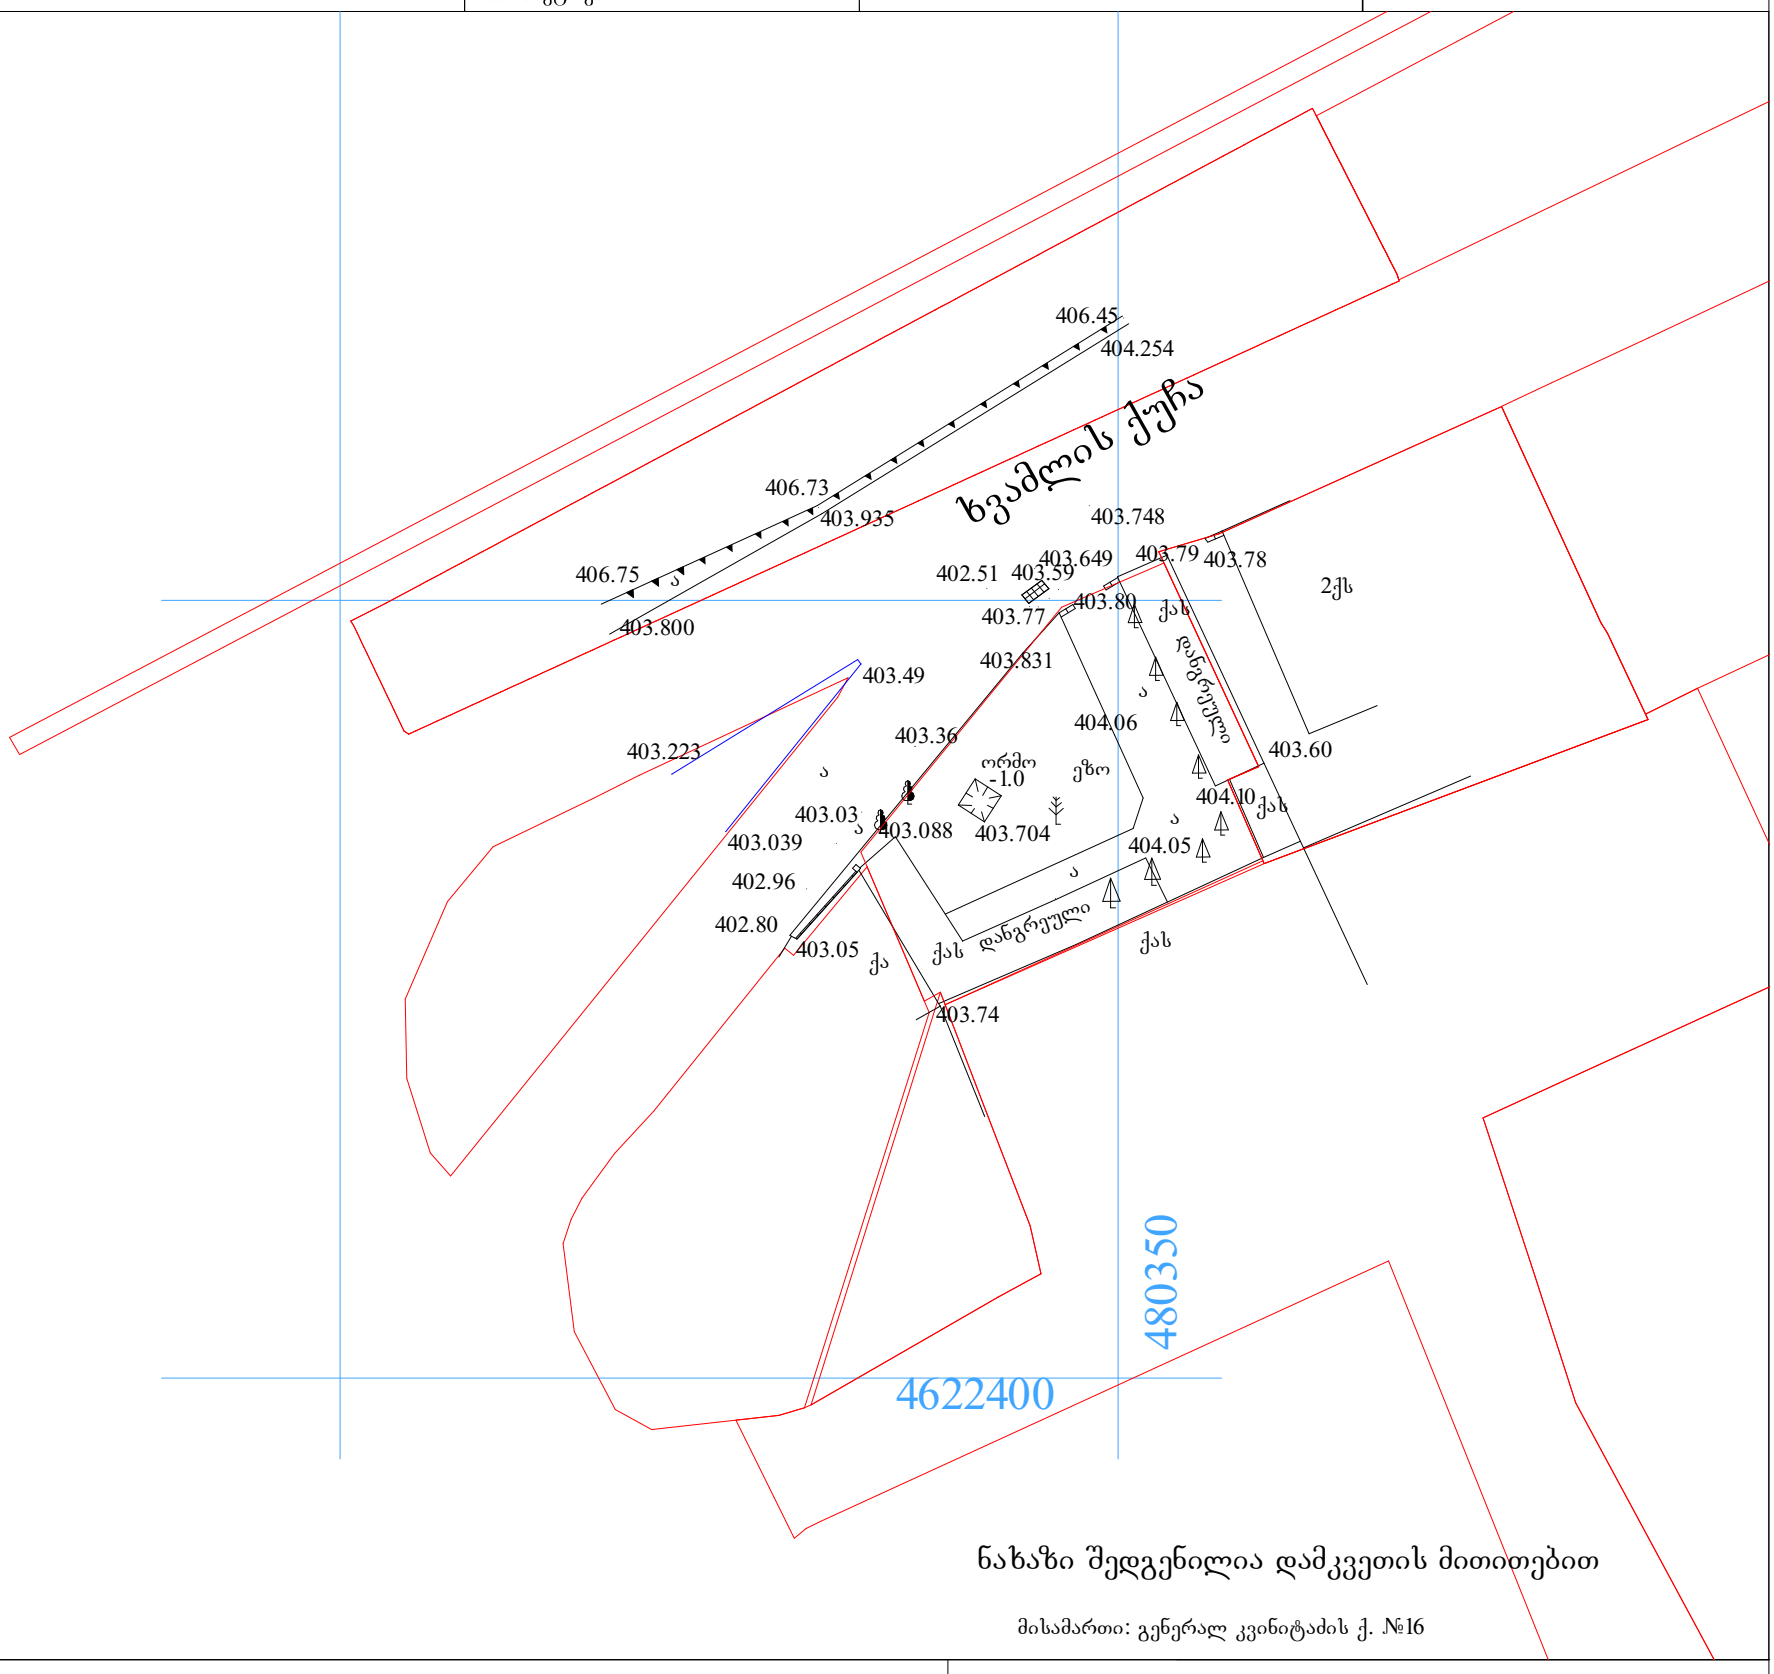

ნახაზი შედგენილია დამკვეთის მითითებით

მისამართი: გენერალ კვინიტაძის ქ. №16

დამკვეთი: შპს "მპიბ-სერვისი"	ფართობი: 420 კვ.მ.	მისამართი: გენერალ კვინიტაძის ქ. №16

ქს საცხ. სახლი
ას არასაცხ. სახლი
ხის ღობე
ღობე
ქვის კედელი
კედელი
ელ. გადამცემი ხაზი
ტრანსფორმატორო ჯიხური
ხეები
ფარდული
მშენებარე მშენებარე შენობა
ბენზოგასამართი
ფლატე
რეზერვუარი
გარე განათება
სამეთვალყურეო ჭები
UTM (საერთაშორისო) სისტემის კოორდ.
ადგილობ. სისტემის სამუშაო კოორდ.
რკინიგზა

პიროგითი აღნიშვნები

წყალგაყვანილობა
კანალიზაცია
სანიაღვრე
კავშირგაბმულობა
გაზი
ელ. ქსელები
გათბობა
დრენაჟი

შ.პ.ს."გეოდეზისტი 2009"		
ტელ: 5-91 68 80 11 ე. შარტავას ქ. №14		
დირექტორი		მ. გეგელია
კომპ. უზრუნველყოფა		გ. ხაჩიძე
გეოდეზისტი		გ. ხაჩიძე
მისამართი		
დამკვეთი		
	თარიღი	

გენგეგმა
მ. 1:500

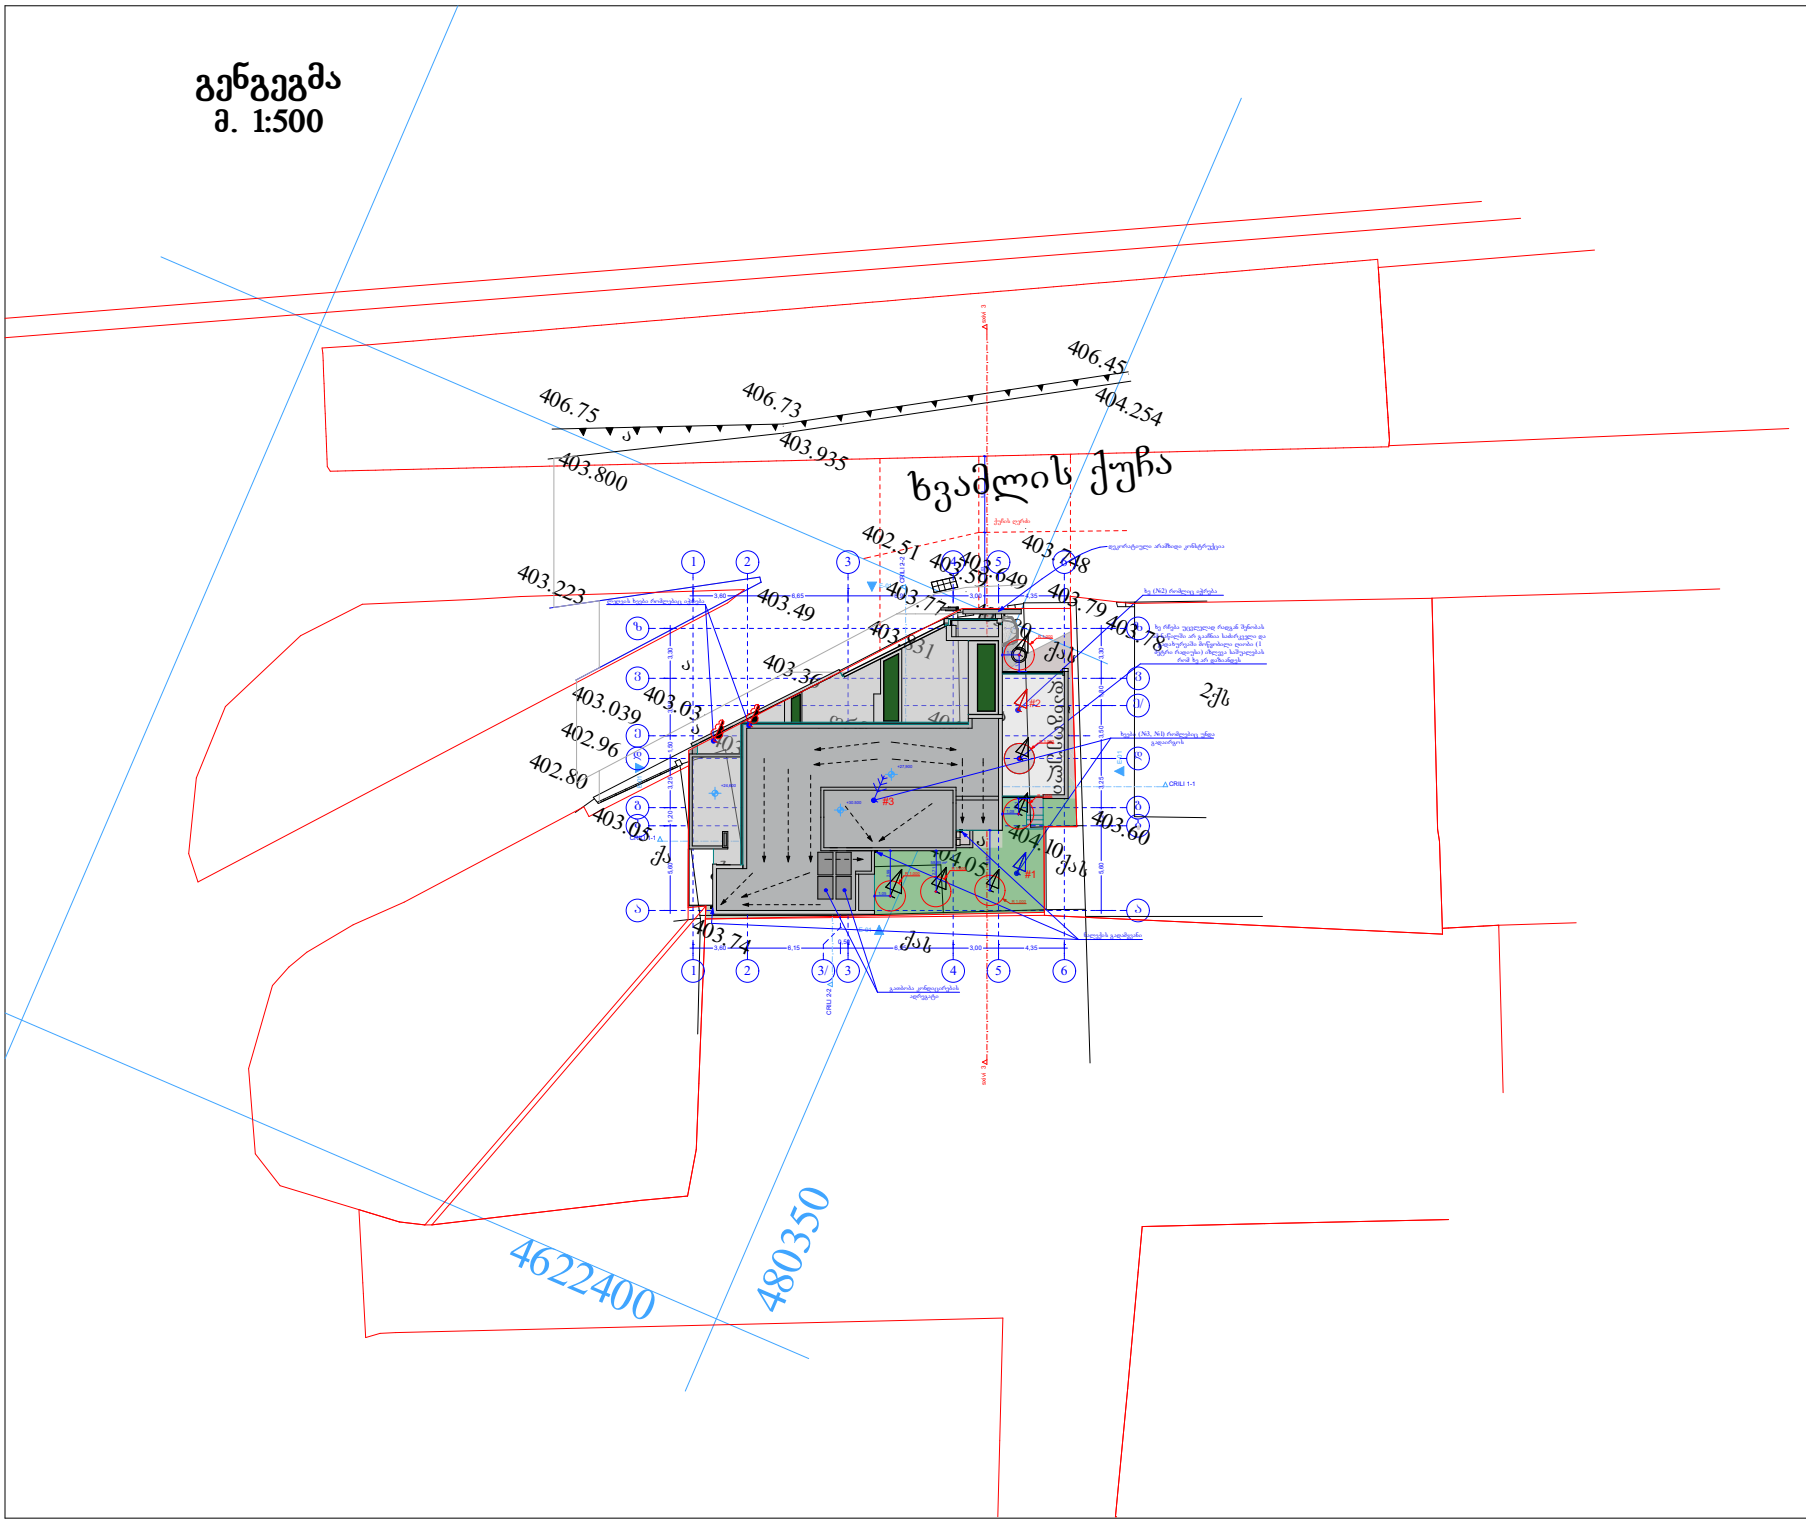
406.75
406.73
406.45
404.254
403.935
403.800
ხვამლიის ქუჩა
402.51
403.748
403.223
403.49
403.772
403.79
403.78
403.039
403.03
402.96
402.80
403.05
403.60
404.10
404.054
403.74
ქს
ქსს
ქსქ
ქსქ
ქსს
ქსს
ქსს