


შ.პ.ს. "ნუნიგი-1"			მრავალბინიანი საცხოვრებელი სახლი აკურისა და ალმასიანის ქუჩაზე	
დირექტორი	ო.იმერლიშვილი			სტადია პრ.
პრ. მთ. არქ.	თ.ურთქმელიძე			
დაამუშავა	თ.ურთქმელიძე		სიტუაციური გენგეგმა	დაკვეთა 1-2017
				ფურც. №არ-2
			მასშტაბი 1:1000	ფურცლ.

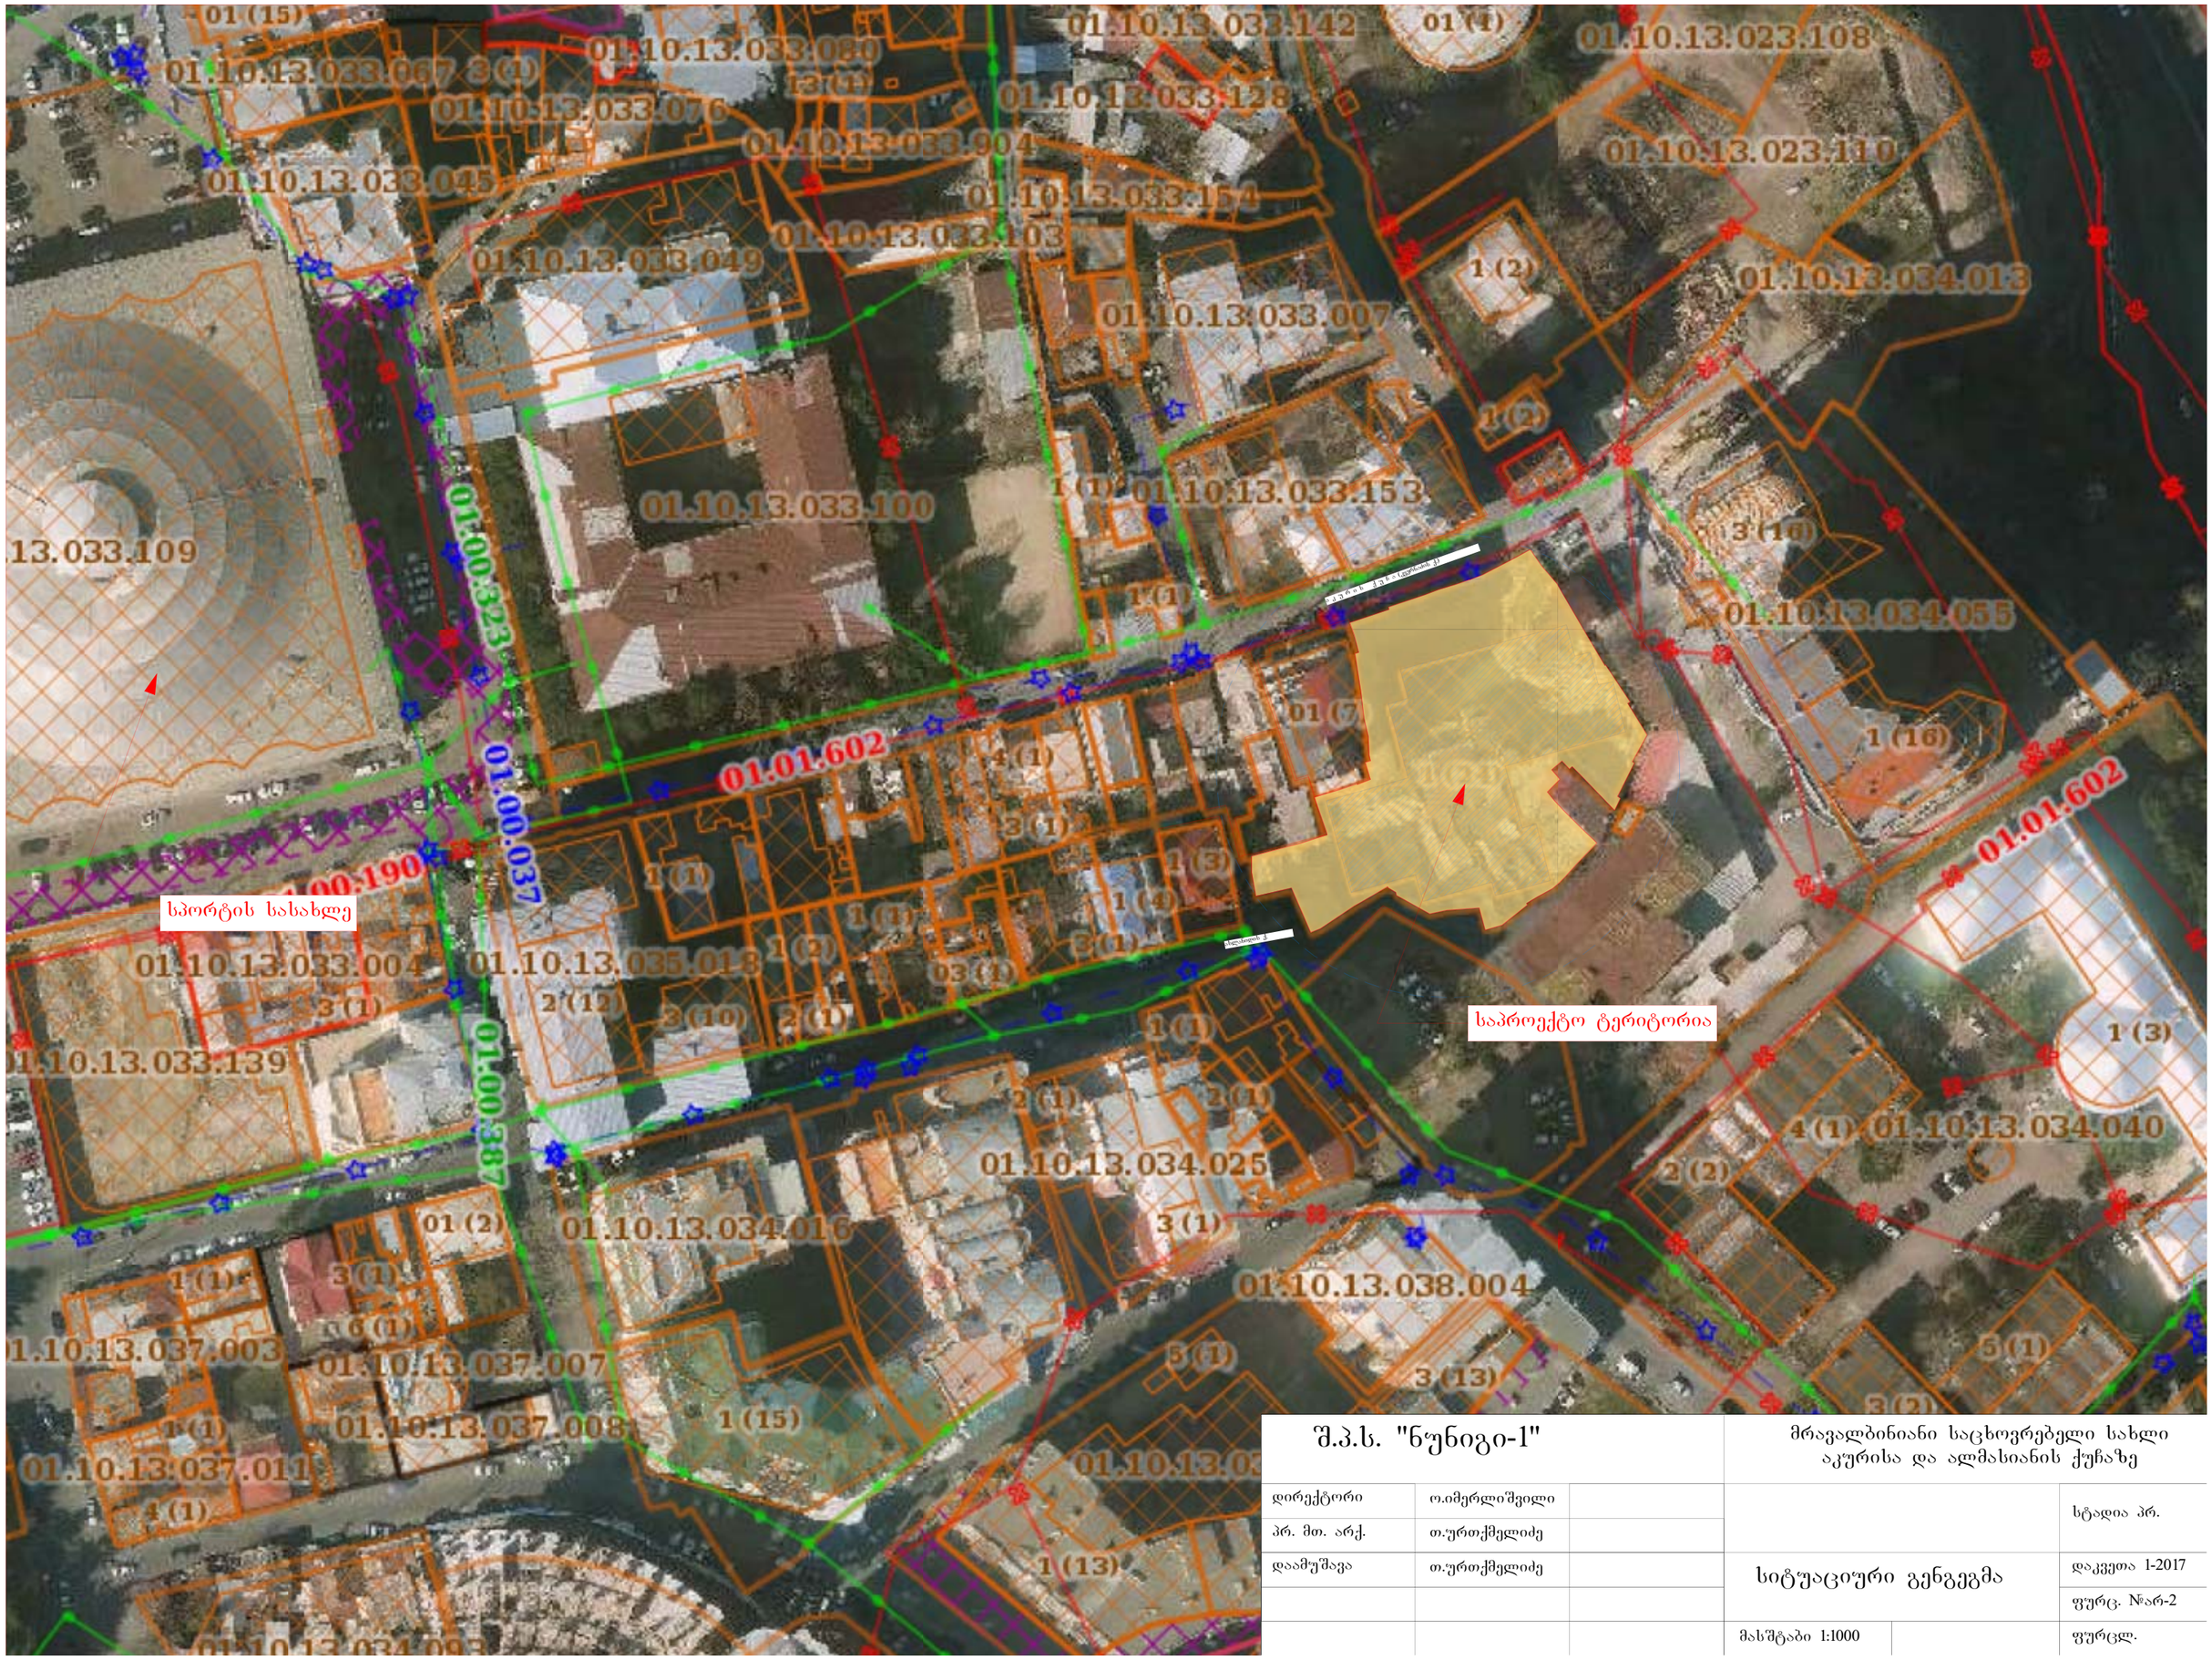

მოშენების ფართი	1515.00 მ2
გამწვანების ფართი	120.60 მ2

შ.პ.ს. "ნუნინგი-1"			მრავალბინიანი საცხოვრებელი სახლი აკურისა და ალმასიანის ქუჩაზე		
დირექტორი	ო.იმერლიშვილი				სტადია პრ.
პრ. მთ. არქ.	თ.ურთქმელიძე				
დაამუშავა	თ.ურთქმელიძე		გენგეგმა		დაკვეთა 1-2017
					ფურც. №არ-3
			მასშტაბი 1:500		ფურცლ.

საქართველო
ქ. თბილისის მერია
სსიპ თბილისის არქიტექტურის სამსახური


სამსახურის უფროსი /ა. ბოჭოიძე/

ქ. თბილისი, ვაკე-საბურთალოს რაიონი, აკურის ქ. №33, ალმასიანის ქ. №40,№42,№44,№46 ე.ს. "აკურის ქ. №27,29,33, ალმასიანის ქ. 34,40,42,46"–ს საკუთრებაში არსებული 2689 კვ.მ. არასასოფლო-სამეურნეო მიწის ნაკვეთის


გეგმა

საფუძველი: ქ. თბილისის მერიის სსიპ ქონების მართვის სააგენტოს წერილი № ქ.თბილისის მთავრობის №20-32-704. 10.11.2008 წლის დადგენილება.

სიტუაციური სქემა	მაშტაბი: 1:2000

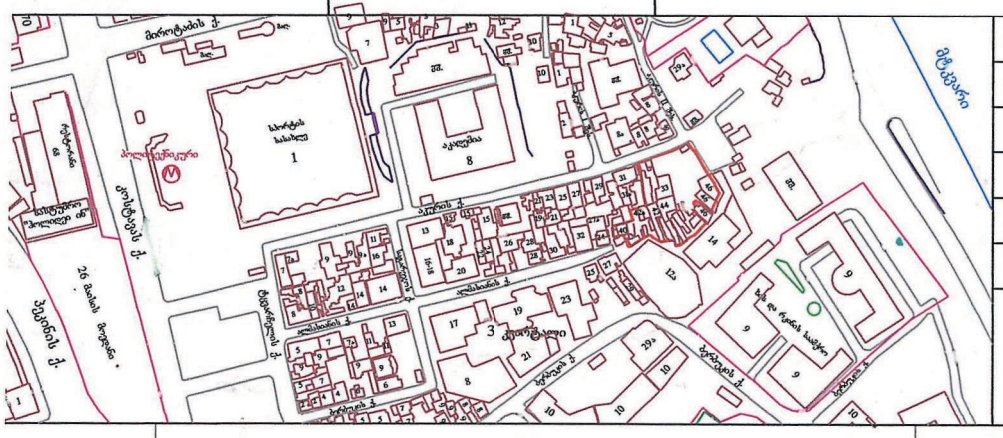

ქალაქმშენებლობითი განყოფილების განკარგულება		
განყოფილების უფროსი		ნ. გვენცაძე
მთავარი სპეციალისტი		
საინვესტიციო განყოფილების განკარგულება		
განყოფილების უფროსი		
მთავარი სპეციალისტი		
მიწის ნაკვეთის ფუნქცია და ქალაქმშენებლობითი პირობების პარამეტრები		

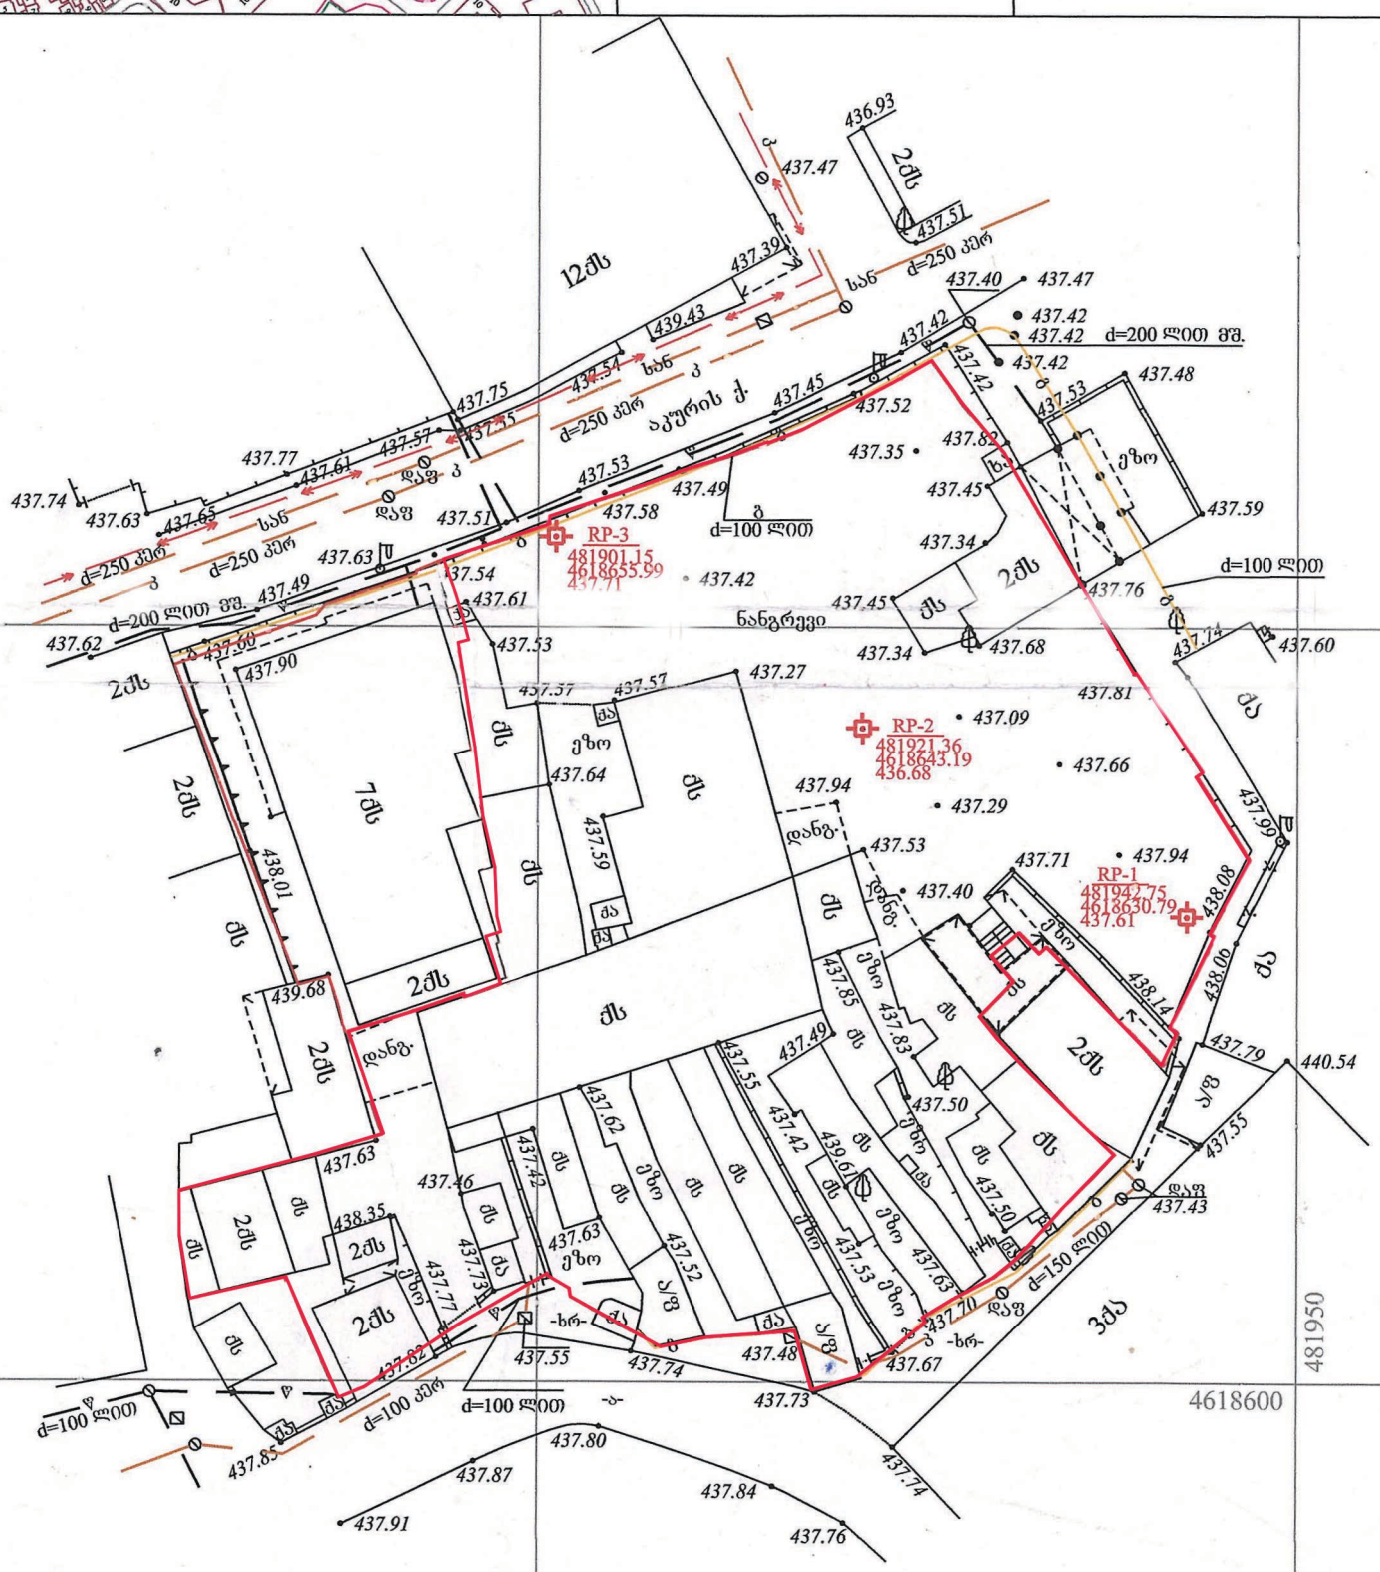
ჩ
436.93
2ᲔᲡ
437.51
437.47
437.39
12ᲔᲡ
439.43
d=250 პპრ
სან
437.40
437.47
437.42
437.42
d=200 ლით მმ.
437.42
437.48
437.53
437.52
437.35
437.82
437.45
437.59
ეზო
437.34
d=100 ლით
437.76
437.74
437.60
437.45
437.68
437.34
ნანგრევი
2ᲔᲡ
437.81
437.09
437.66
437.29
437.94
437.99
437.53
437.71
437.94
437.40
438.08
438.14
437.79
440.54
437.50
437.55
437.43
437.49
437.55
437.35
437.62
437.42
439.61
437.50
437.63
437.46
438.35
437.77
437.82
437.55
437.74
437.48
437.67
437.73
437.70
d=150 ლით
3ᲔᲡ
437.80
437.87
437.84
437.91
437.74
437.76
437.85
d=100 ლით
d=100 პპრ
d=100 ლით
RP-3
481901.15
4618655.99
437.71
RP-2
481921.36
4618643.19
436.68
RP-1
481942.75
4618630.79
437.61
437.74
437.77
437.61
437.57
437.75
437.63
437.65
437.54
437.58
437.63
437.54
437.61
437.53
437.90
437.60
437.62
437.49
437.57
437.57
437.27
437.64
437.59
438.01
439.68
438.35
437.77
437.82
437.83
437.85
437.37
437.41
437.32
437.63
437.53
437.49
437.62
437.42
437.63
437.46
437.42
437.63
437.53
437.51
437.54
437.45
437.49
437.58
437.51
437.63
437.49
437.61
437.53
437.57
437.57
437.27
437.64
437.59
437.94
437.53
437.40
437.85
437.83
437.49
437.55
437.62
437.42
439.61
437.50
437.63
437.46
438.35
437.77
437.82
437.55
437.74
437.48
437.67
437.73
437.70
437.80
437.87
437.84
437.91
437.74
437.76
437.85
481850
481950
4618650
4618600
ეზო
ეზო
ეზო