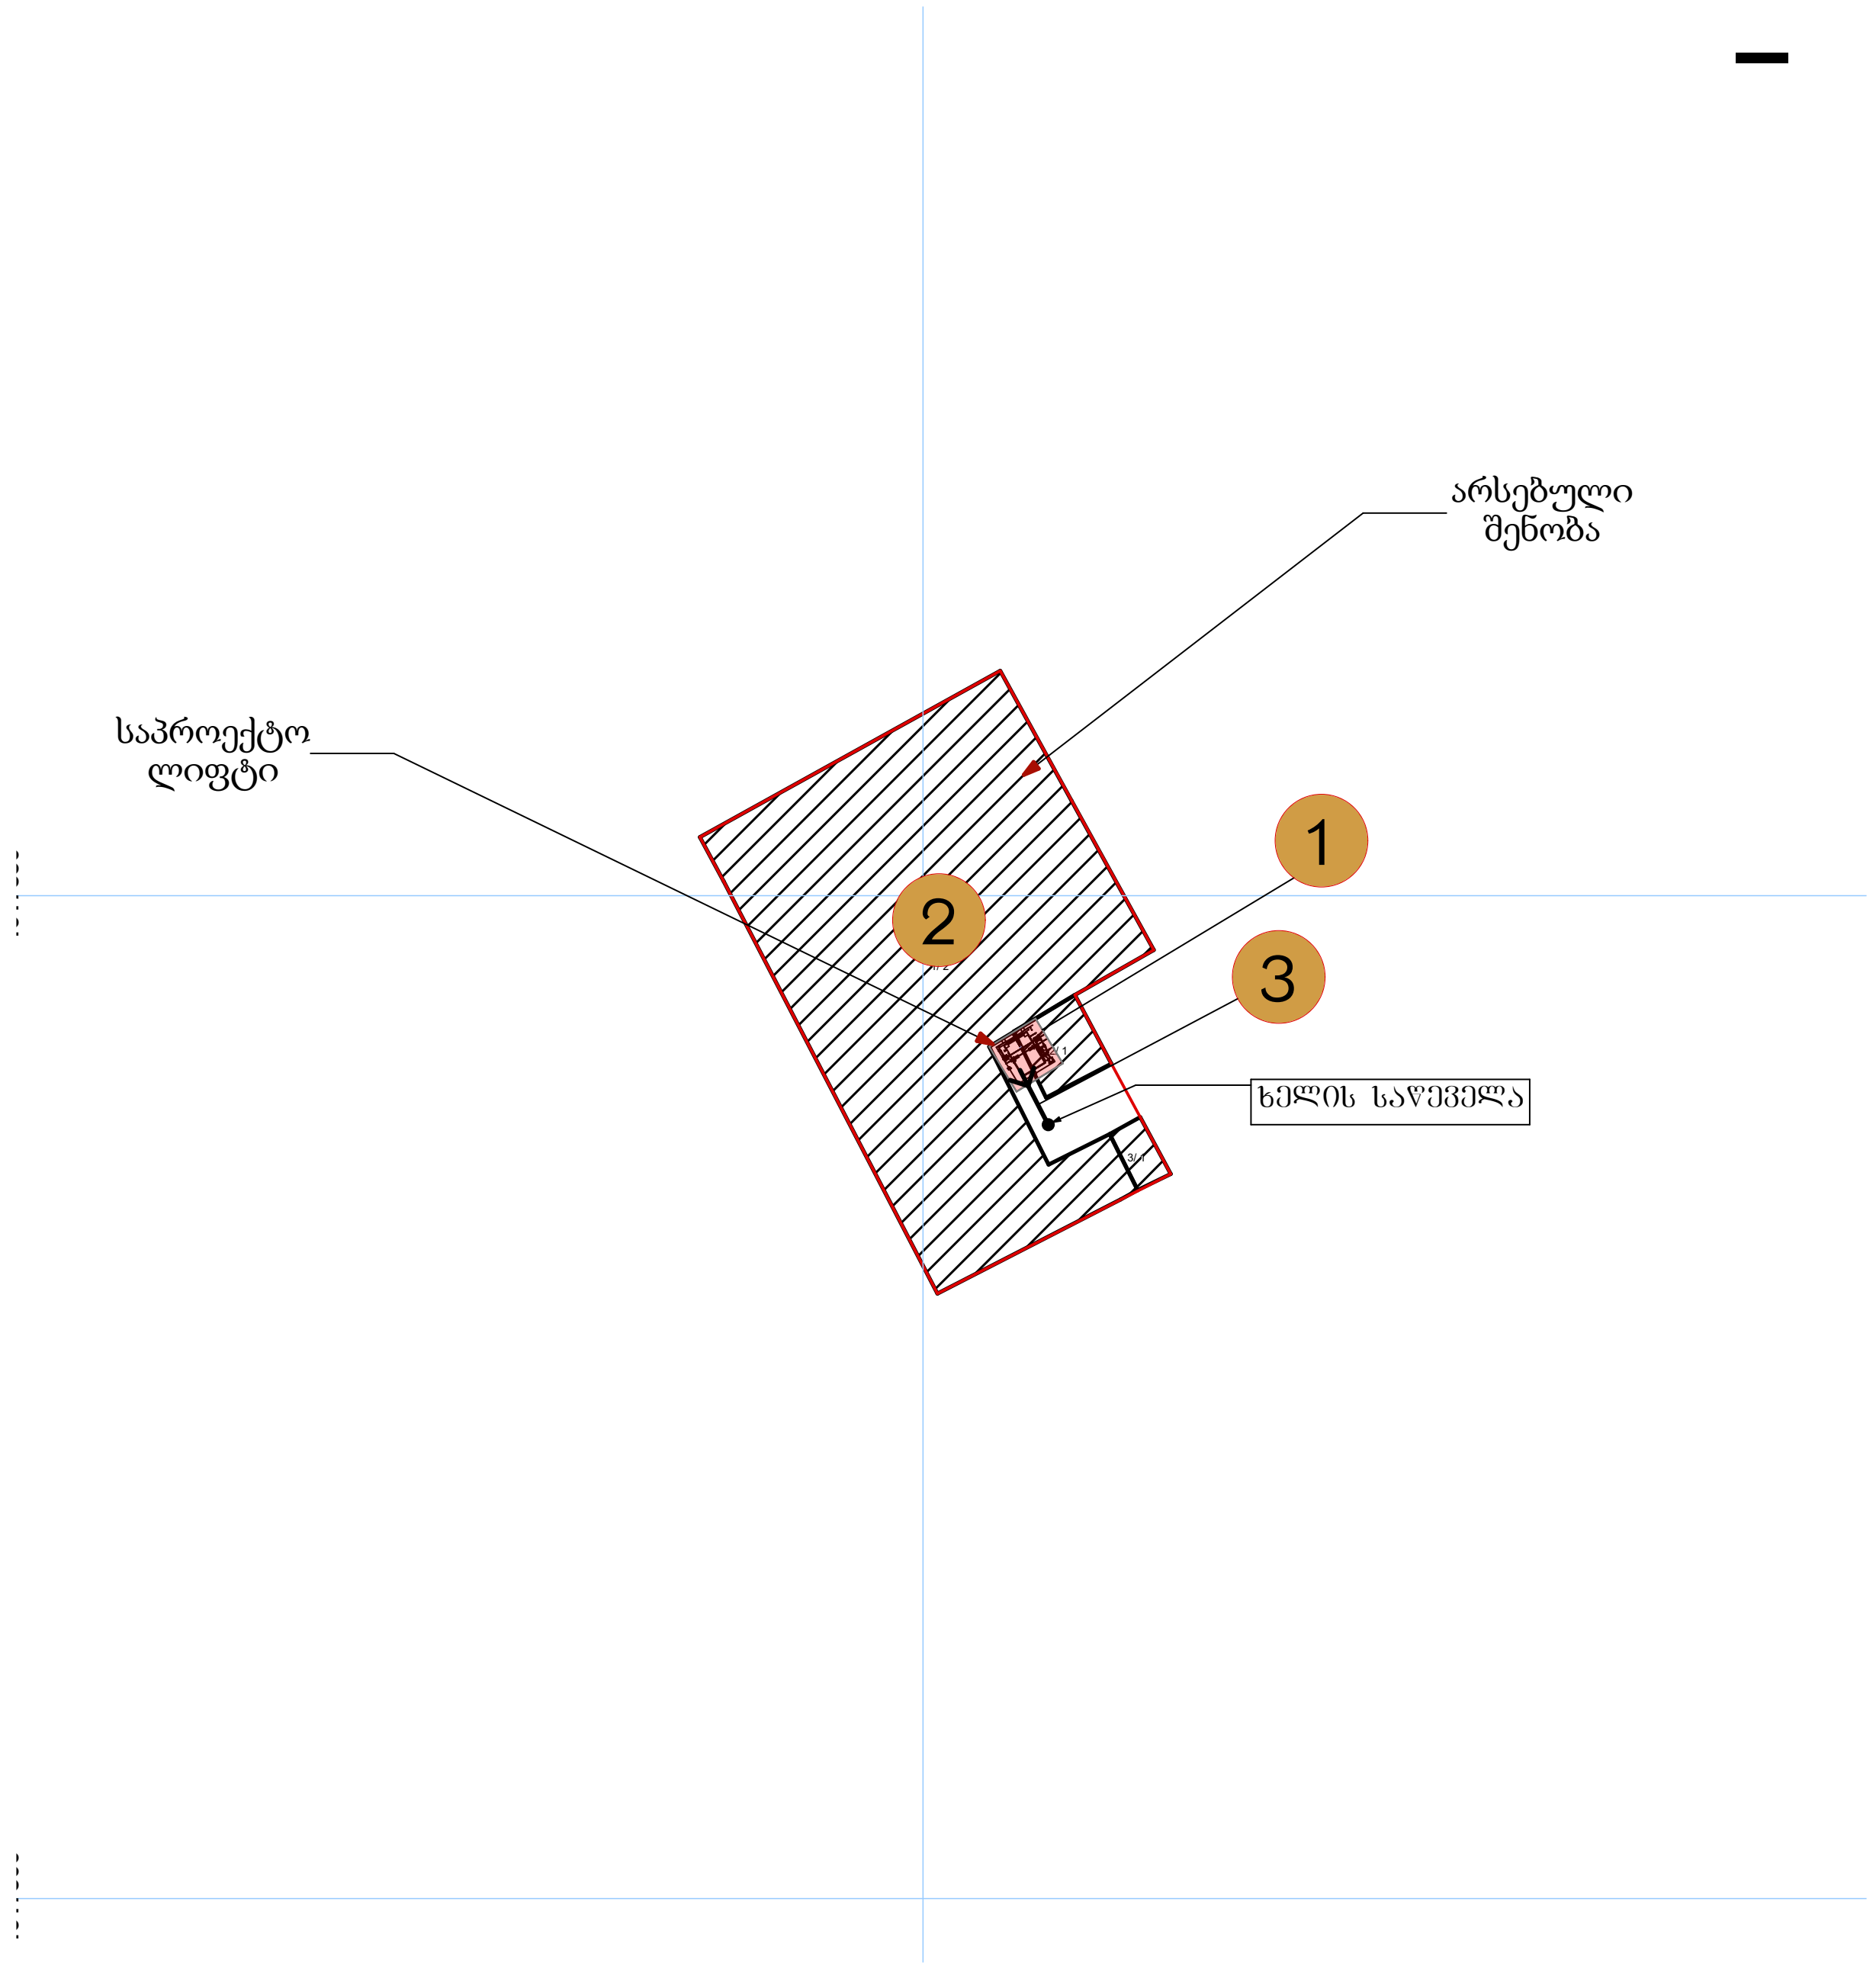

განზარტებითი ბარათი

1. მშენებლობის ორგანიზაციის პროექტი დამუშავებულია შემოკლებულ ვარიანტში
2. საპროექტო ობიექტის მშენებლობის ხანგრძლივობა განისაზღვრება საამშენელო ნორმების და წესების –СНиП-1.04.03ю-85 (გ3.479 პ.4) მიხედვით T=5.5 თვე სადაც 0.1 თვე – მოსამზადებელი პერიოდის ხანგრძლივობა. სეისმური კოეფიციენტის მიხედვით T=5.5X1.1=6 თვე.
3. მოსამზადებელ პერიოდში უნდა განხორციელდეს შემდეგი სამუშაოები: საპროექტო ტერიტორიაზე არსებული შენობისა და შენობებსშორის გადასასვლელის დაშლა, საამშენებლო მასალის მოზიდვა, ნაგვის გატანა, საამშენებლო მოედნის უზრუნველყოფა ელექტრო ენერგიით.
4. გარე ფასადების დამუშავების დროს სამშენებლო ნაგავი გატანილ იქნას ხემძღვანელობის მიერ მითითებულ ნაგავსაყრელზე. გარე ფასადების ზედაპირი დამუშავდეს პროექტით გათვალისწინებული მასალებით..
5. საამშენებლო სამუშაოები უნდა იქნას ჩატარებული ხელით ხის ან ლითონის ხარაჩოების გამოყენებით. ლიფტის გარშემო ტერიტორია მოპირკეთებულიქას პროექტში მითითებულ სამშენებლო მასალით.
6. მშენებლობის ორგანიზაციის პროექტი მომუშავეთა შორის უსაფრთხოების და სანიტარულ–ჰიგიენური მომსახურეობის საკითხებზე მთავარ წყაროთ წარმო–დგენილია საამშენებლო ნორმების და წესების СНиП-III-4-80* <<უსაფრთხოების ტექნიკა მშენებლობაში>> და საქართველოს მთავრობის №41–ე დადგენილების პუნქტი №20–ის შესაბამისად.

1. საპროექტო ობიექტი
2. არსებული შენობა
3. ხელის საწეველა

შპს "უნიდენტი"

ქ. თბილისი, ჯანსუღ კახიძის ქ. N2 , (01.13.08.008.037)

სამშენებლო გენგეგმა

ტერიტორიის საკადასტრო საზღვარი

შ.პ.ს. „ქალაქპროექტი"

თანამდებობა	გვარი, სახელი	ხელმოწერა
დირექტორი	მ.მახათაძე	
მთ. არქიტექტორი	ი.კვარაცხელია	
არქიტექტორი	გ.ლიპარტელიანი	
შეასრულა	ა. მაისაშვილი	

ფურც №

სტადია	ფორმატი	სულ.ფურც	მასშტაბი	თარიღი
პროექტი	A3		1:100	15.03.2017

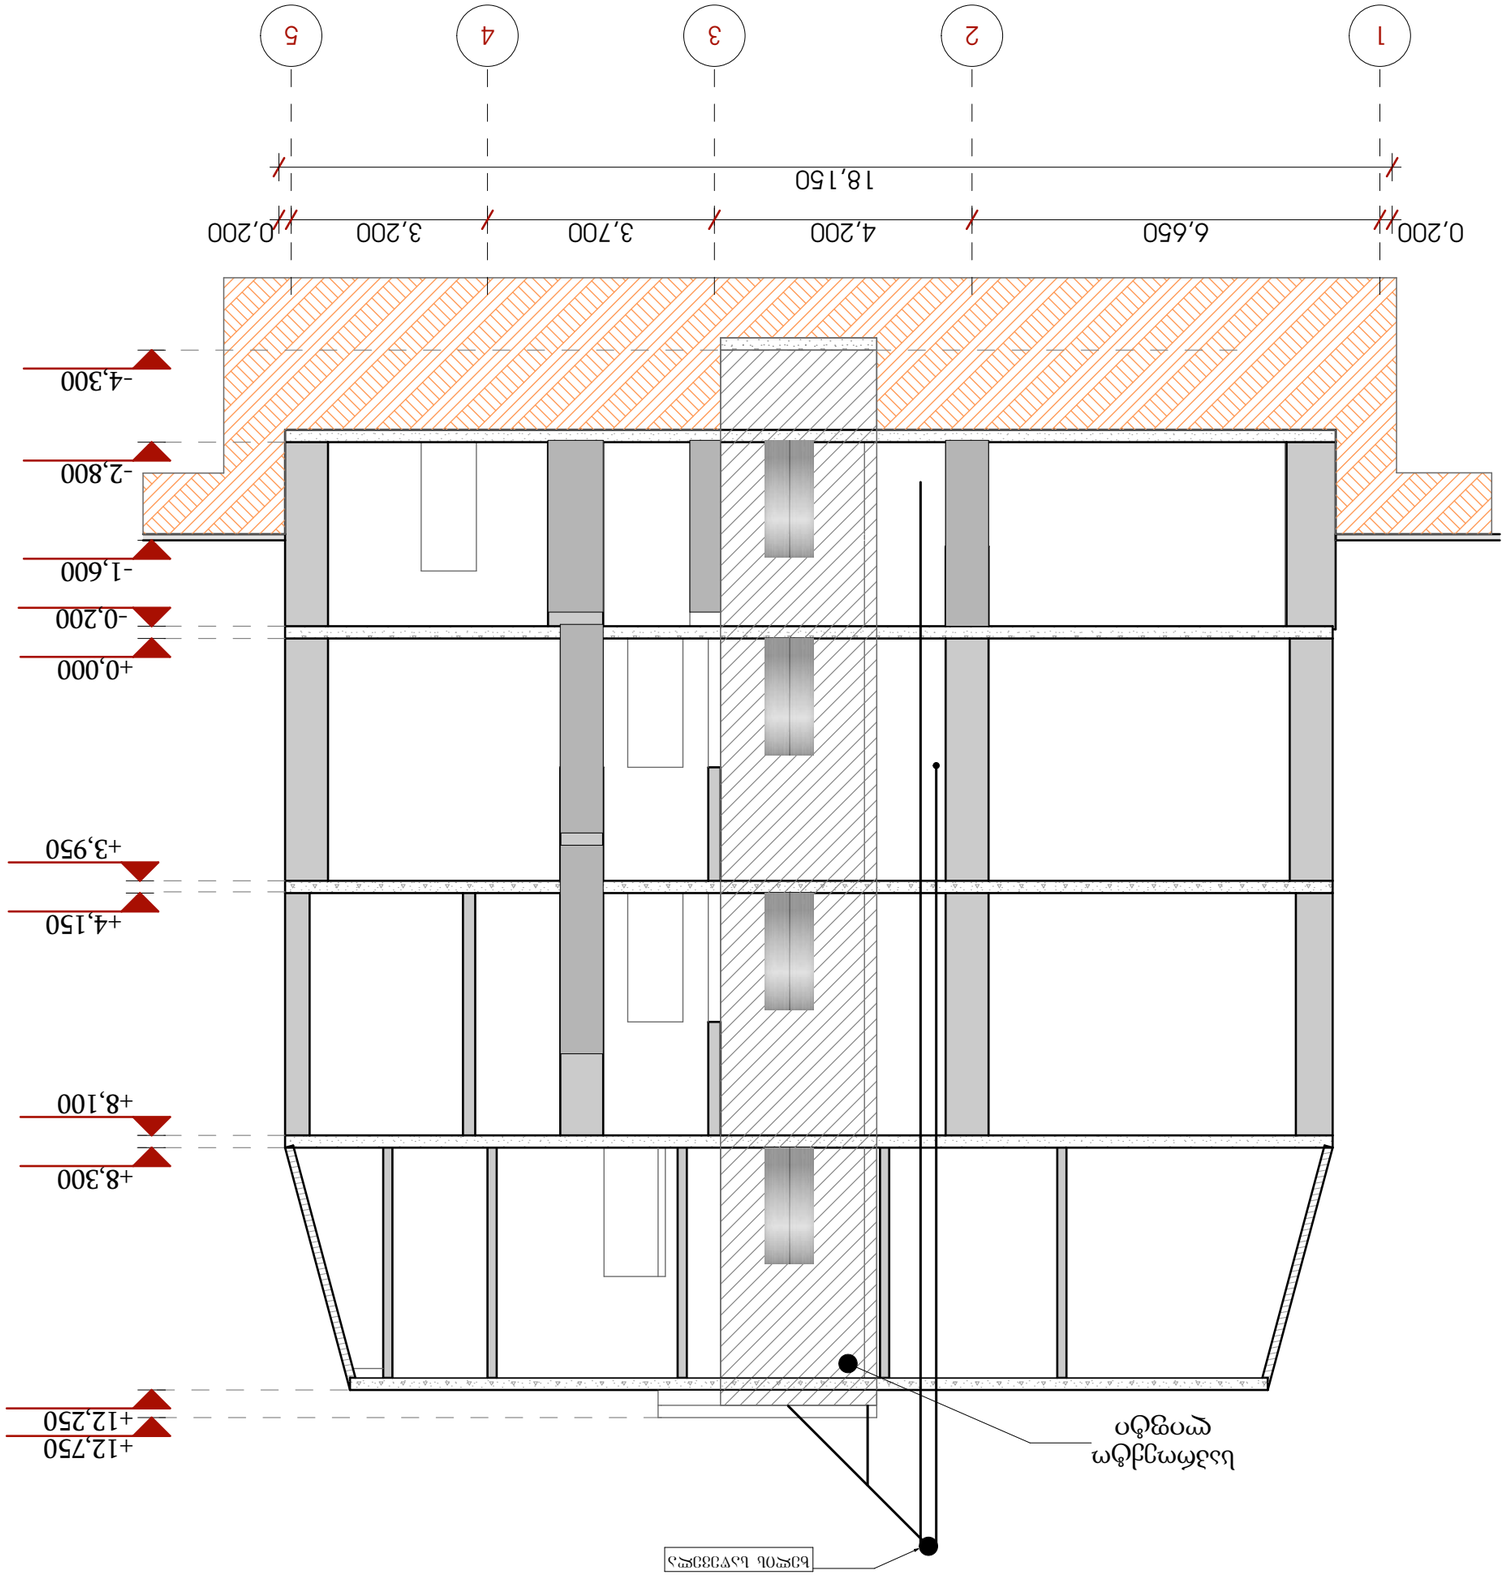





სამუშაოთა წარმოების გრაფიკი

№	სამუშაოთა დასახელება	სამუშაოთა ხანგრძლივობა																																							
		I თვე						II თვე						III თვე						IV თვე						V თვე						VI თვე											
		5	10	15	20	25	30	5	10	15	20	25	30	5	10	15	20	25	30	5	10	15	20	25	30	5	10	15	20	25	30	5	10	15	20	25	30					
1	საკომპრესორო შენობა №2 -ის დაშლა	
2	არსებული გადასასვლელი ხიდის დაშლა	
3	ლიფტის ქვაბულის მოწყობა	
4	ლიფტის საძირკვლის მოწყობა	
5	ლიფტის ფოლადის კონსტრუქციების მოწყობა	
6	ლიფტის კარების მოწყობა	
7	არსებული ფანჯრების ამოშენება	
8	ლიფტის კედლების შევსება ფიბროცემენტით	
9	კედლების დამუშავება და შეღებვა	
10	ეზოს არსებული საფარის მოპირკეთება	
11	ტერიტორიის დასუფთავება/ სამშენო ნაგვის გატანა	