
-1.000 0.000 +3.200 +4.500 +9.800 +13.100 +16.400 +19.700 +23.000 +26.300 +29.600 +32.900 +36.200 +39.500 +42.800 +46.100 +49.400 +52.700 +56.000 +59.300 +62.600

წითელი ხაზი

1 2 3 5 6 7

6,300 9,600 2,600 6,500 3,900

7,425

15,425

ზღვის დონე

სიმაღლის ხაზი

წითელი ხაზი

38,563

A-3	მასშტაბი 1:
პირობითი აღნიშვნები	
* საპროექტო ტერიტორიაზე ამ ეტაპზე აბსოლუტური ნიშნული 539.13	
პროექტი:	
მრავალბინიანი საცხოვრებლ	
მისამართი:	
დამკვეთი:	
EURODesign Construction Company	
საპროექტო ორგანიზაცია	
CreativityHome architecture design art	
თანამდებობა	სახელობა
დირექტორი	ა. ახვლედიანი
მთ. არქიტექტორი	ა. ახვლედიანი
პრ. ავტორის.	სინდარაძე
პრ. ავტორის.	ჯეიშვილი
სიმაღლის განსაზღვრ	
თარიღი	
პორექტირება	
პორექტირება	

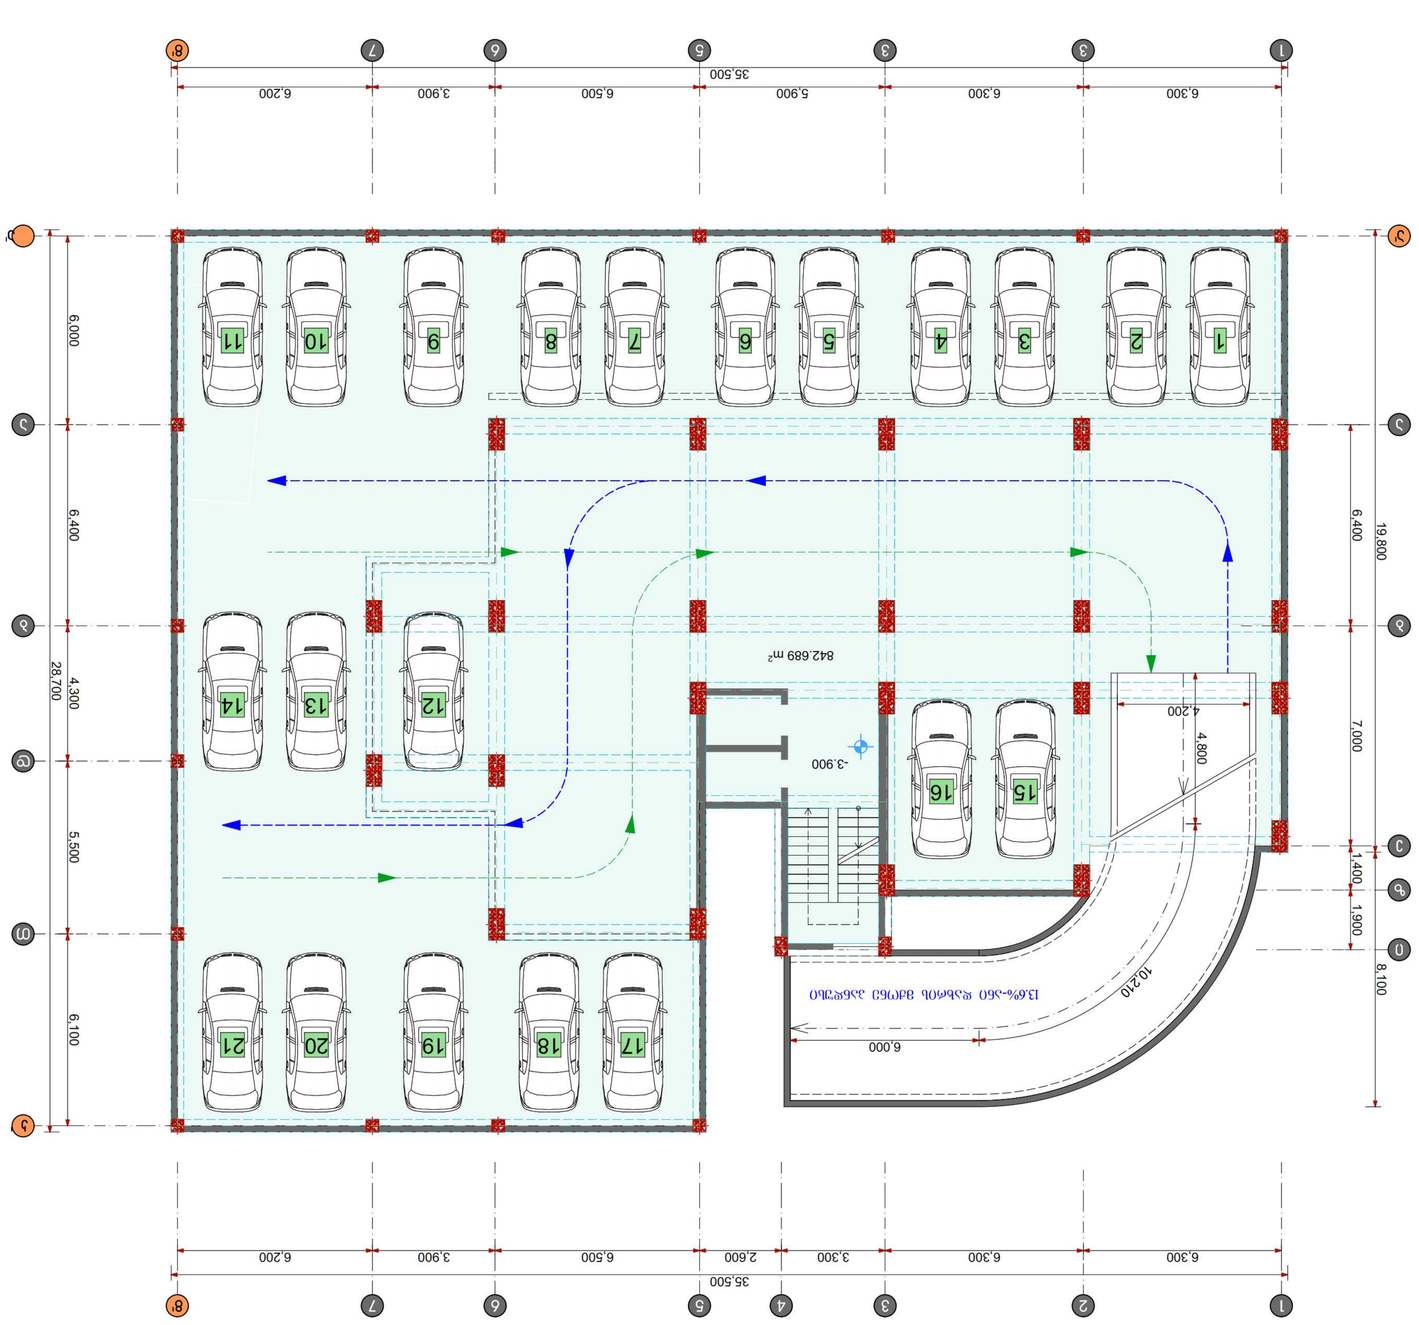

































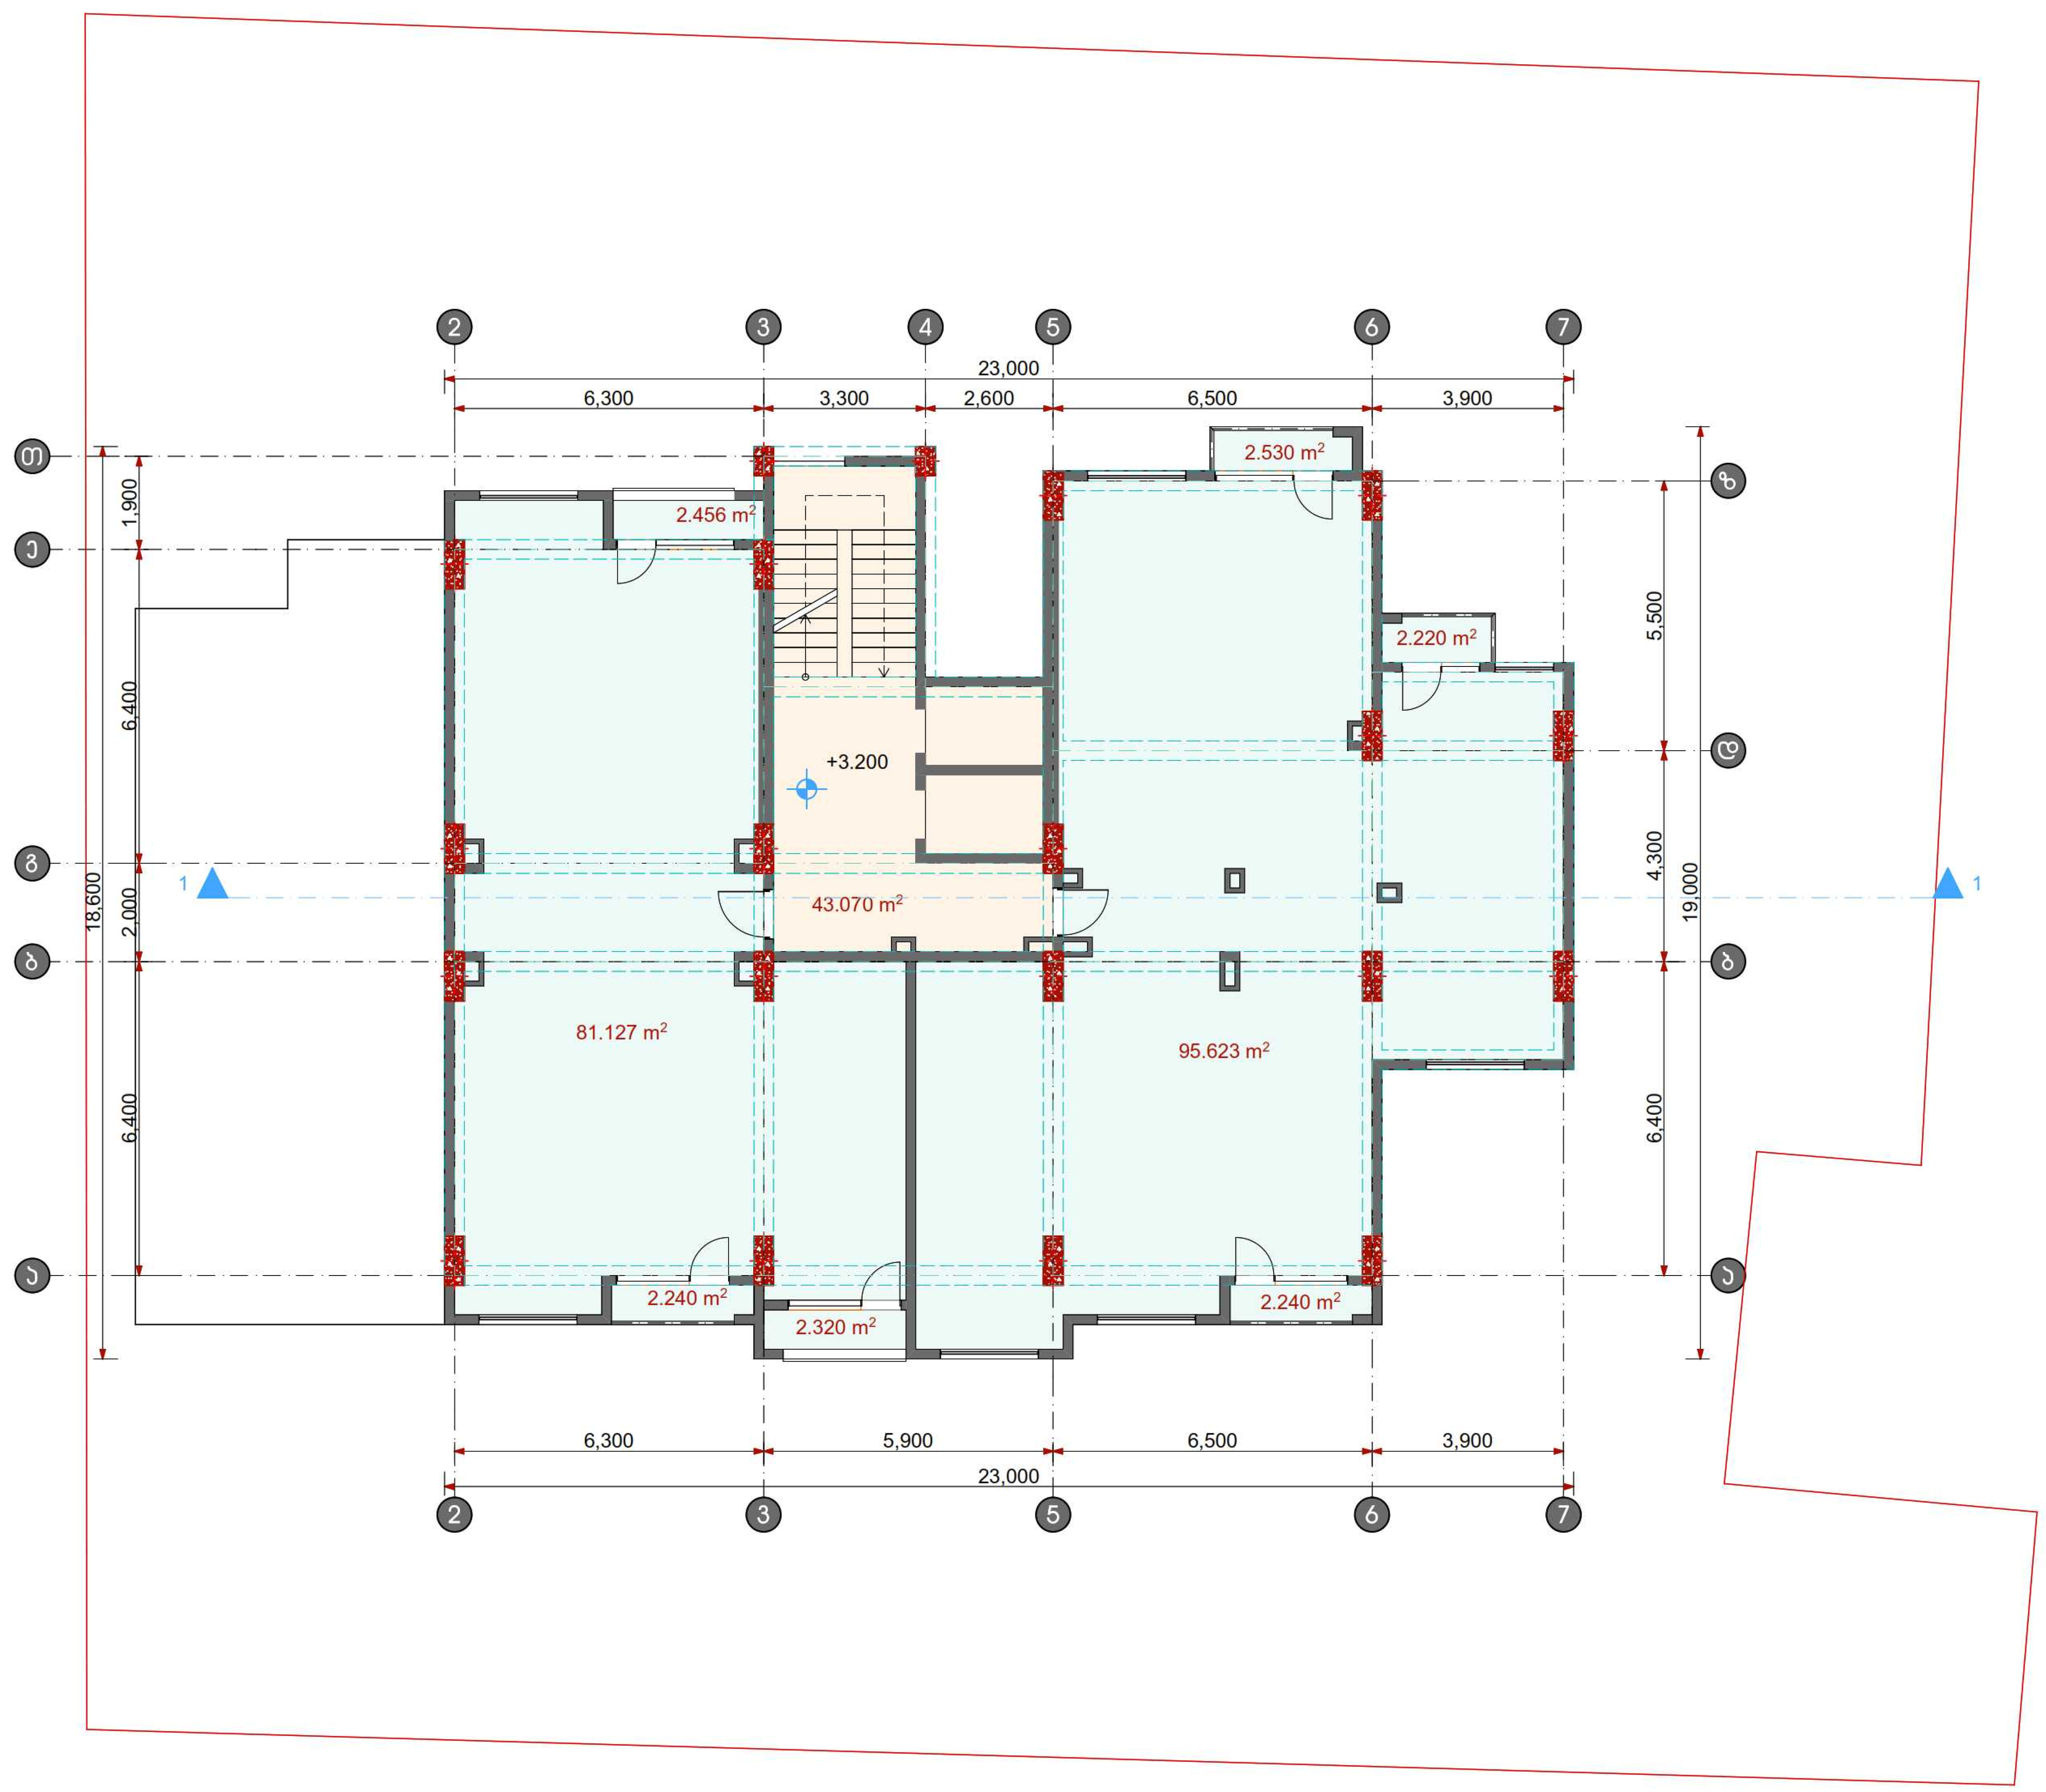

A -3	მასშტაბი 1:

პირობითი აღნიშვნები

* საპროექტო [illegible] შეესაბამება
აბსოლუტურ ნიშნულს 539.13

პროექტი:

მრავალბინიანი საცხოვრებ

მისამართი:

ქ. თბილისი, ვარკეთილი I
ზემო პლატო, კორპუსი №20-ის
ს.კ. (01.19.20.005.070)

დამკვეთი:

EUROdesign Construction Company

საპროექტო ორგანიზაცია

CreativityHome architecture design art

თანამდებობა	გვარი	ხელმოწ
დირექტორი	ა. ახვლედიანი	
მთ. არქიტექტორი	ა. ახვლედიანი	
პრ. ავტორი.	ს. სინჯარაძე	
პრ. ავტორი.	ჯეიშვილი	

გეგმა +3.200 ნიშნ

თარიღი		
კორექტირება		
კორექტირება		

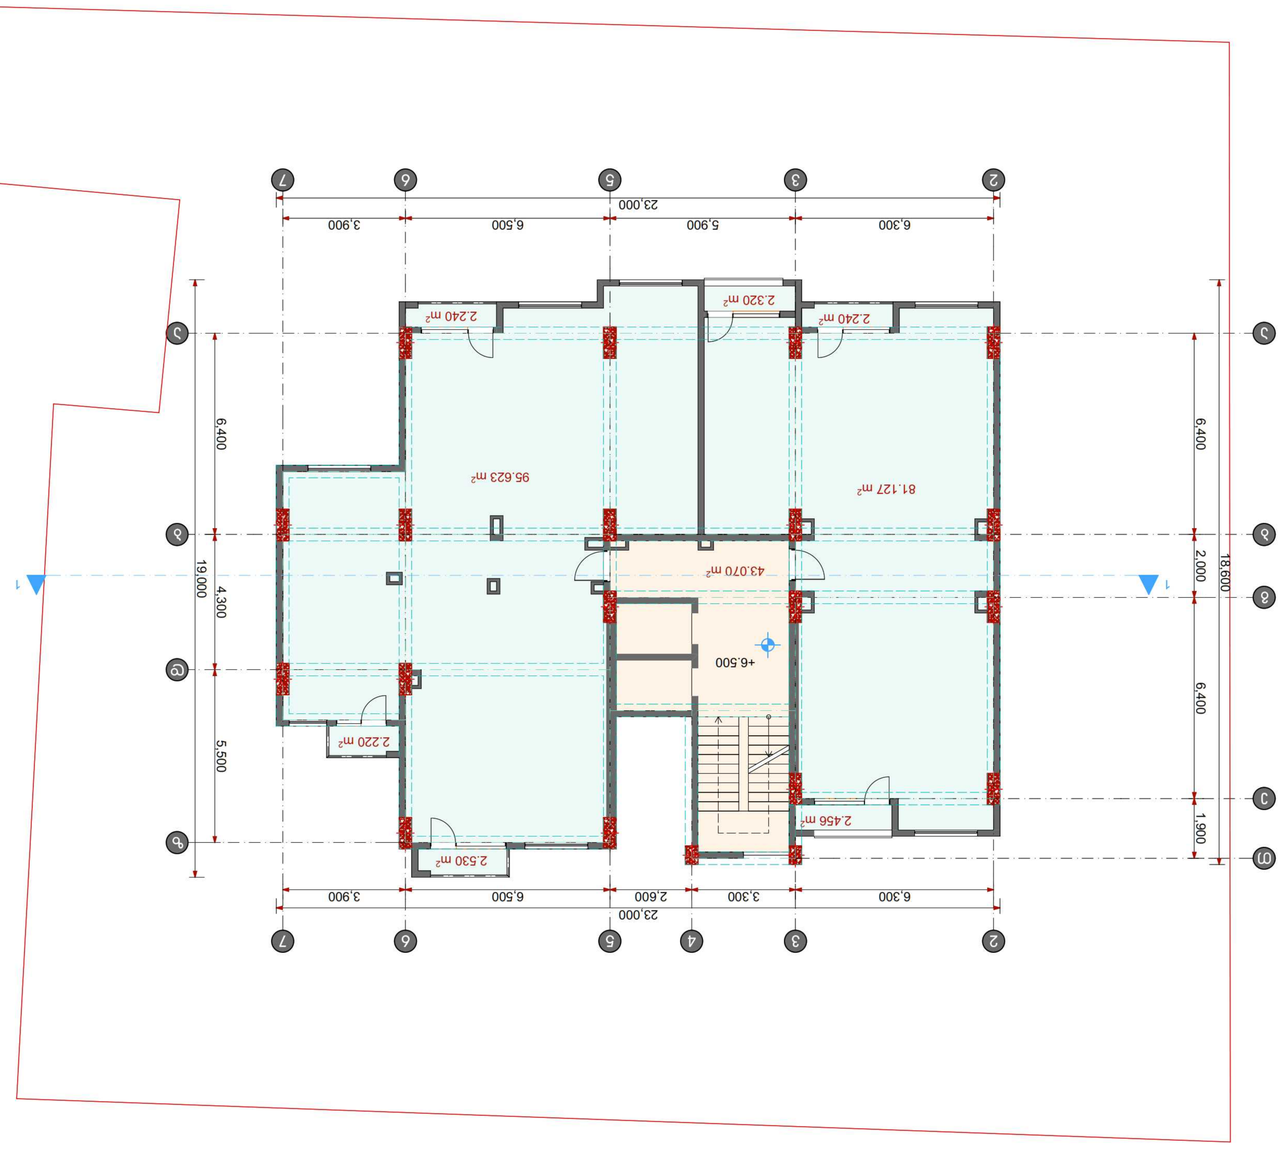


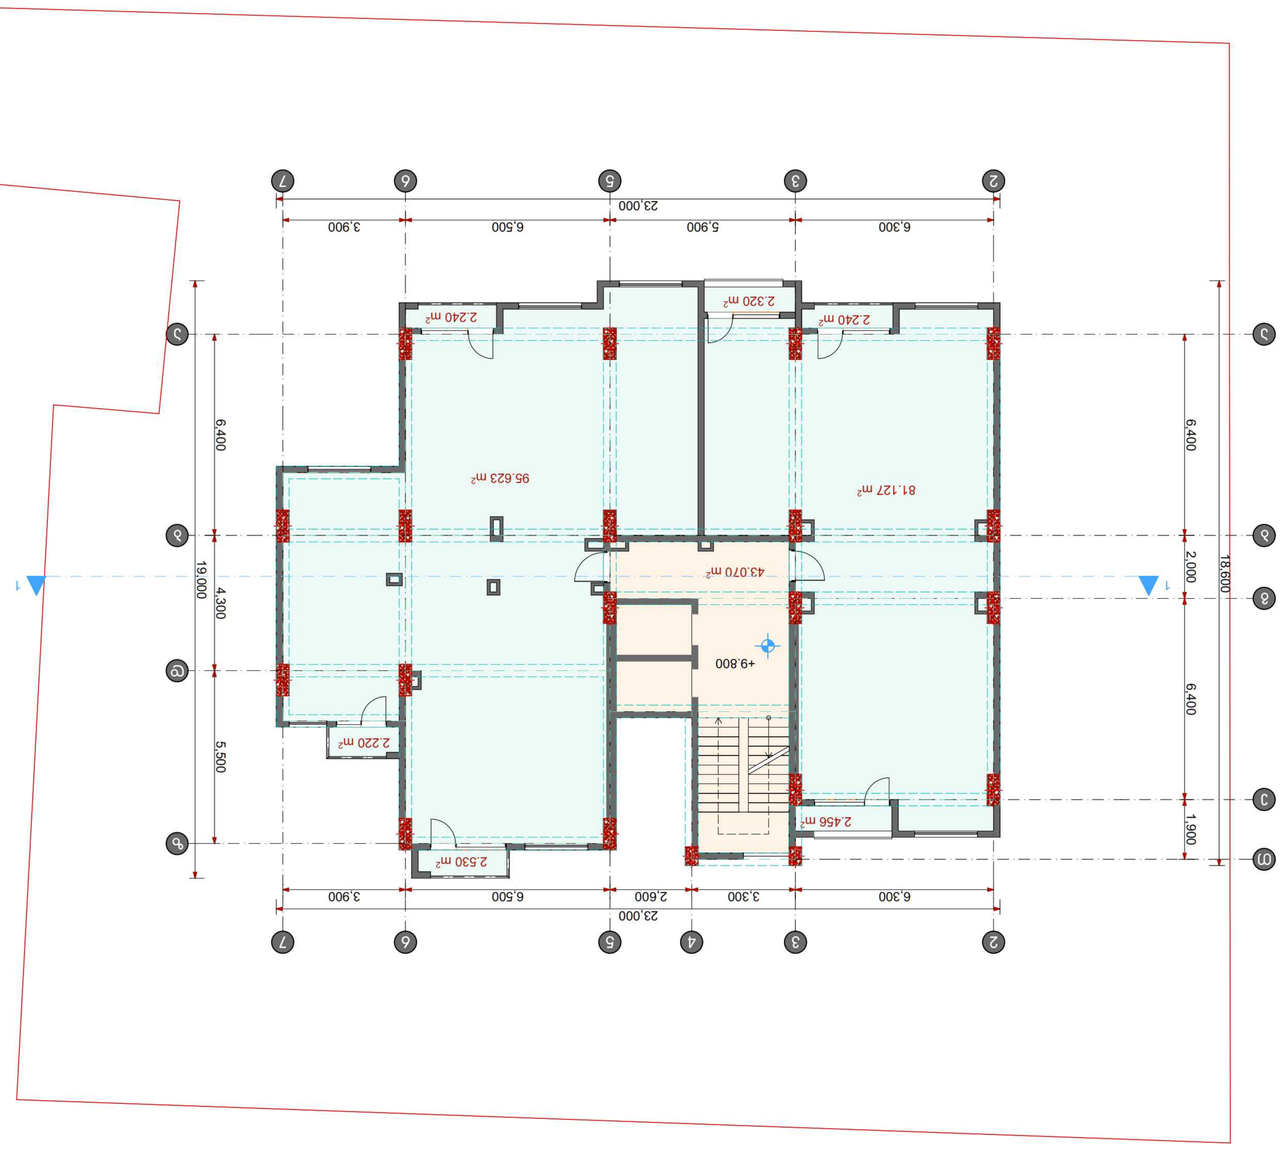
2.240 m²
2.320 m²
2.240 m²
95.623 m²
81.127 m²
43.070 m²
+9.800
2.220 m²
2.530 m²
2.456 m²
6.400
19.000
4.300
5.500
2.000
18.600
1.900
23.000
6.300
5.900
6.500
3.900
3.300
2.600

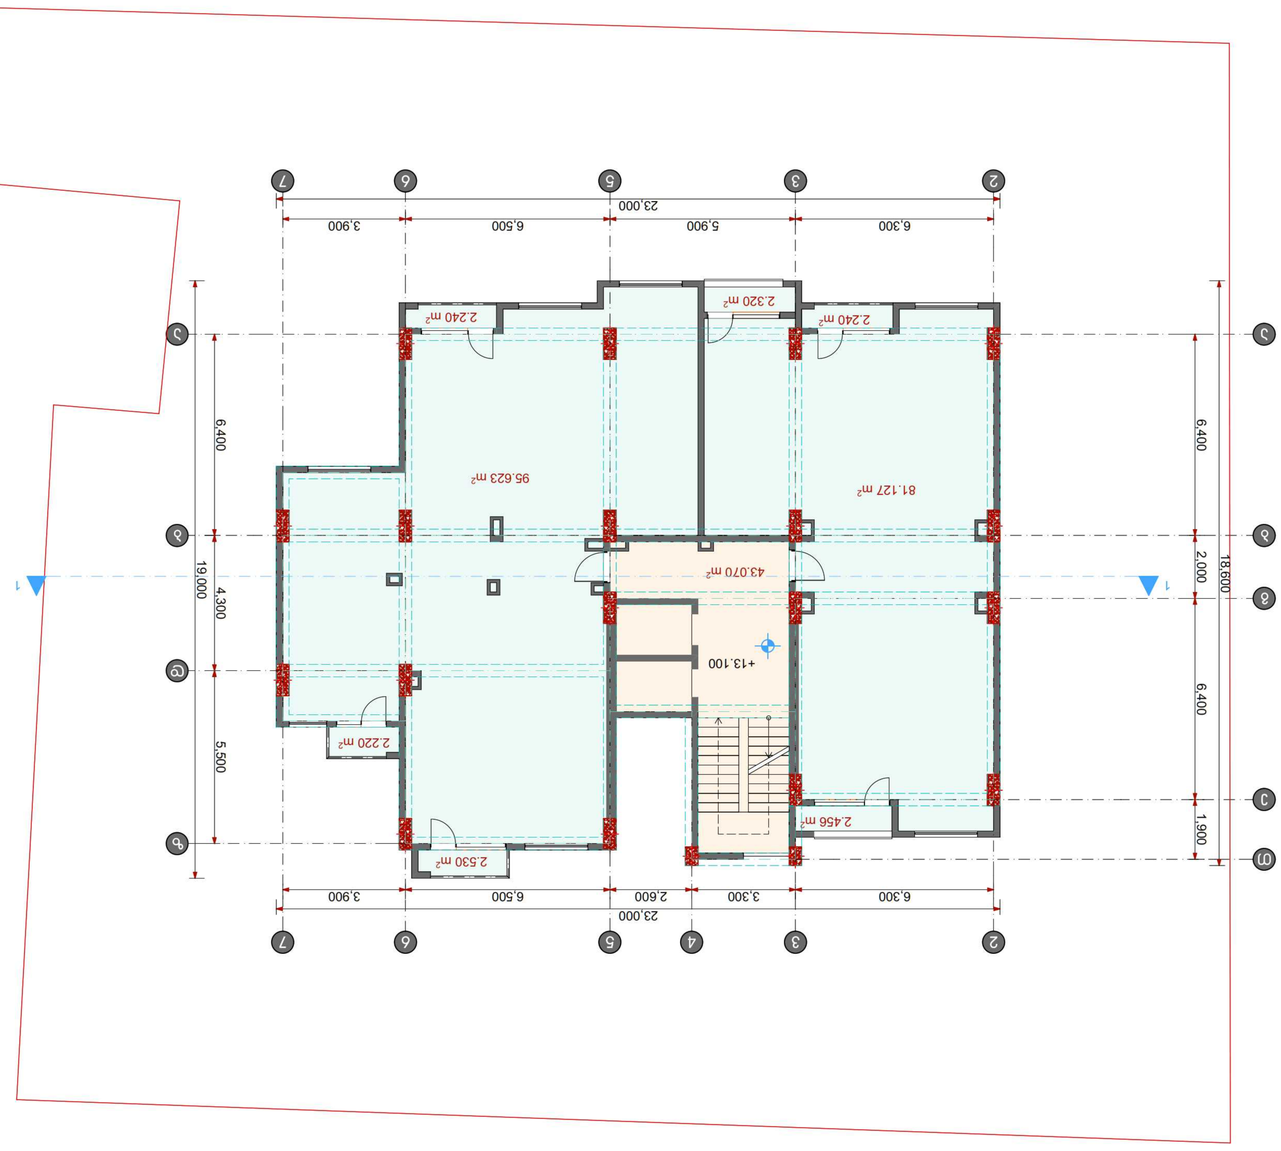
2.240 m²
2.320 m²
2.240 m²
95.623 m²
81.127 m²
43.070 m²
+13.100
2.220 m²
2.530 m²
2.456 m²
6.300
5.900
6.500
3.900
23.000
3.300
2.600
6.400
4.300
5.500
19.000
2.000
1.900
18.600

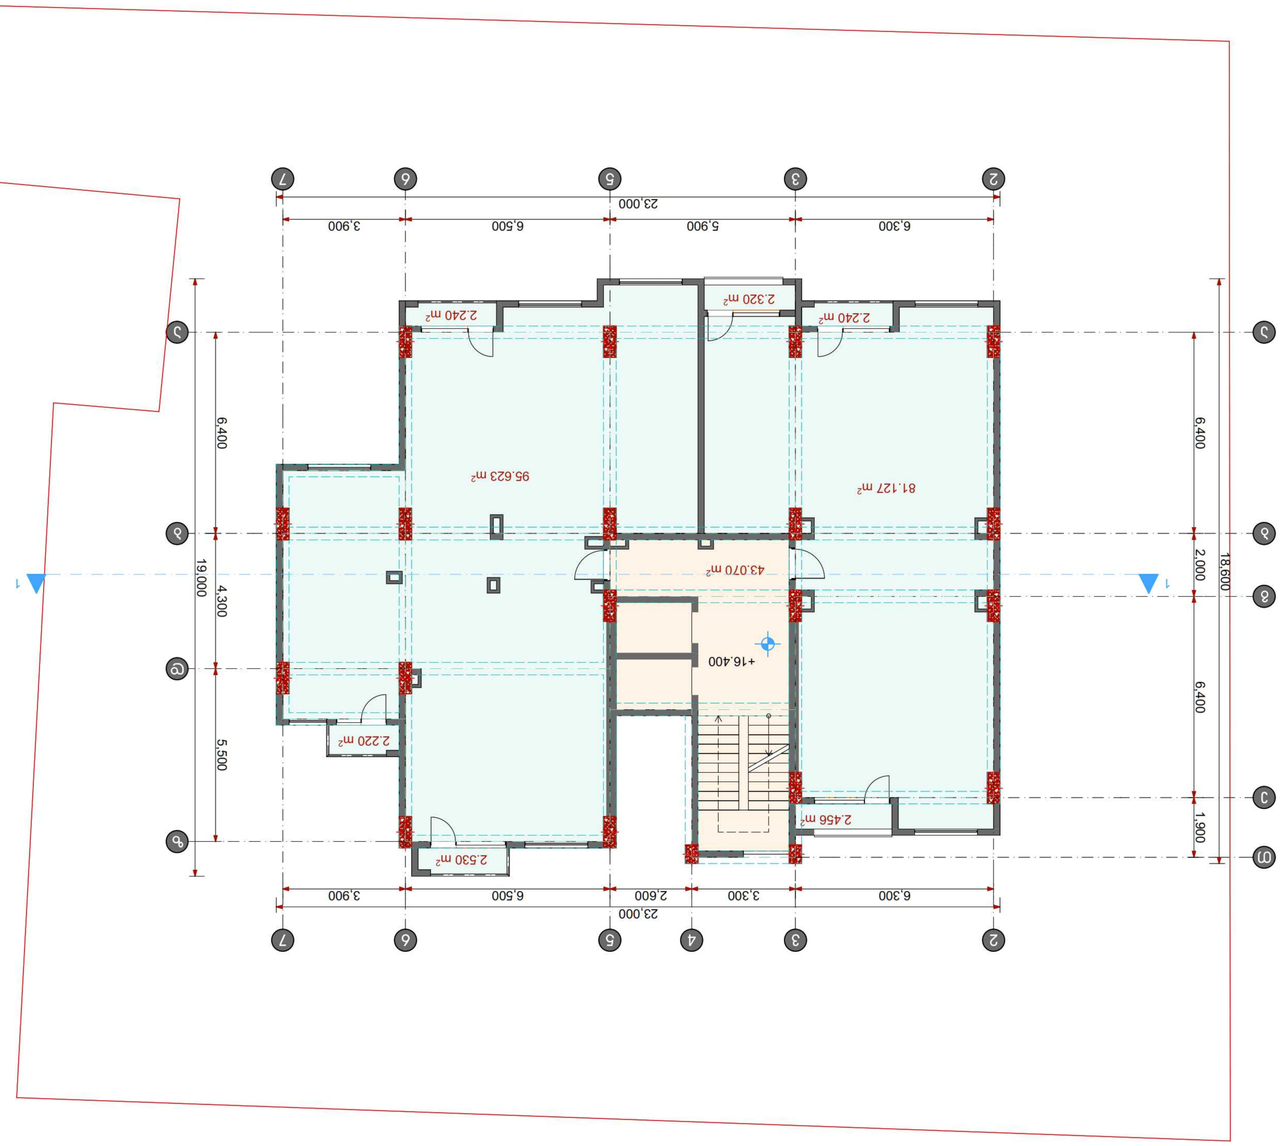
23.000
6.300
5.900
6.500
3.900
2.456 m²
2.240 m²
2.320 m²
81.127 m²
43.070 m²
+16.400
95.623 m²
2.530 m²
2.220 m²
6.400
2.000
1.900
19.000
4.300
5.500
3.300
2.600

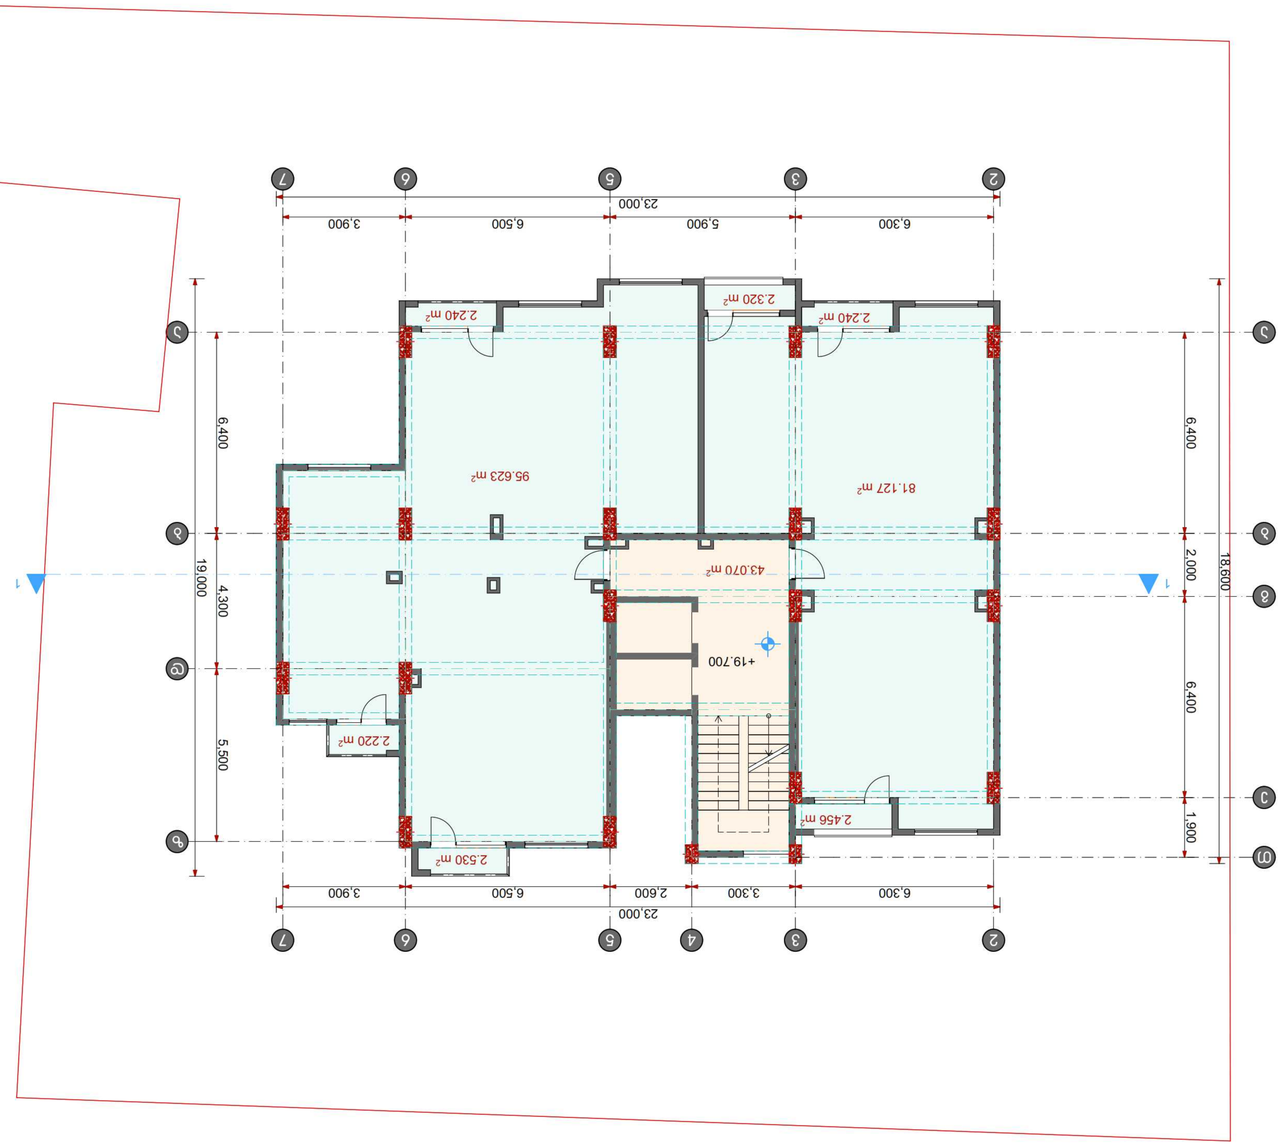
23.000
6.300
3.300
2.600
6.500
3.900
19.000
4.300
5.500
6.400
2.000
1.900
95.623 m²
81.127 m²
43.070 m²
2.530 m²
2.220 m²
2.456 m²
2.240 m²
2.320 m²
+19.700

	А-3
	13

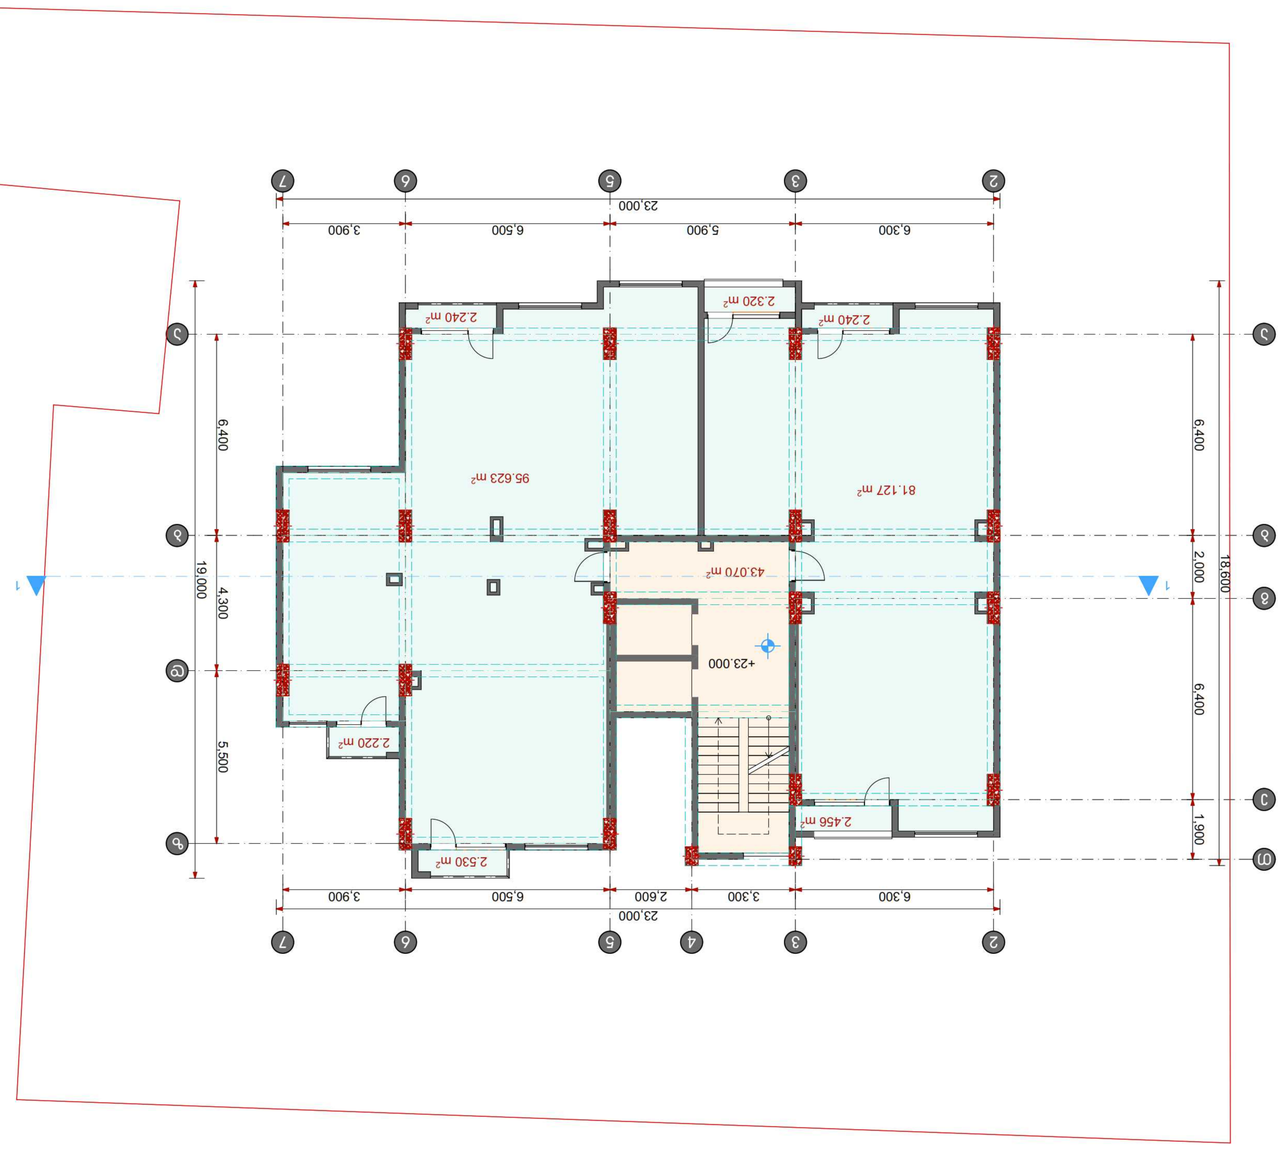
23.000
6.300
3.300
2.600
6.500
3.900
19.000
4.300
5.500
6.400
2.000
18.600
1.900
+23.000
43.070 m²
95.623 m²
81.127 m²
2.530 m²
2.220 m²
2.456 m²
2.240 m²
2.320 m²
2.240 m²

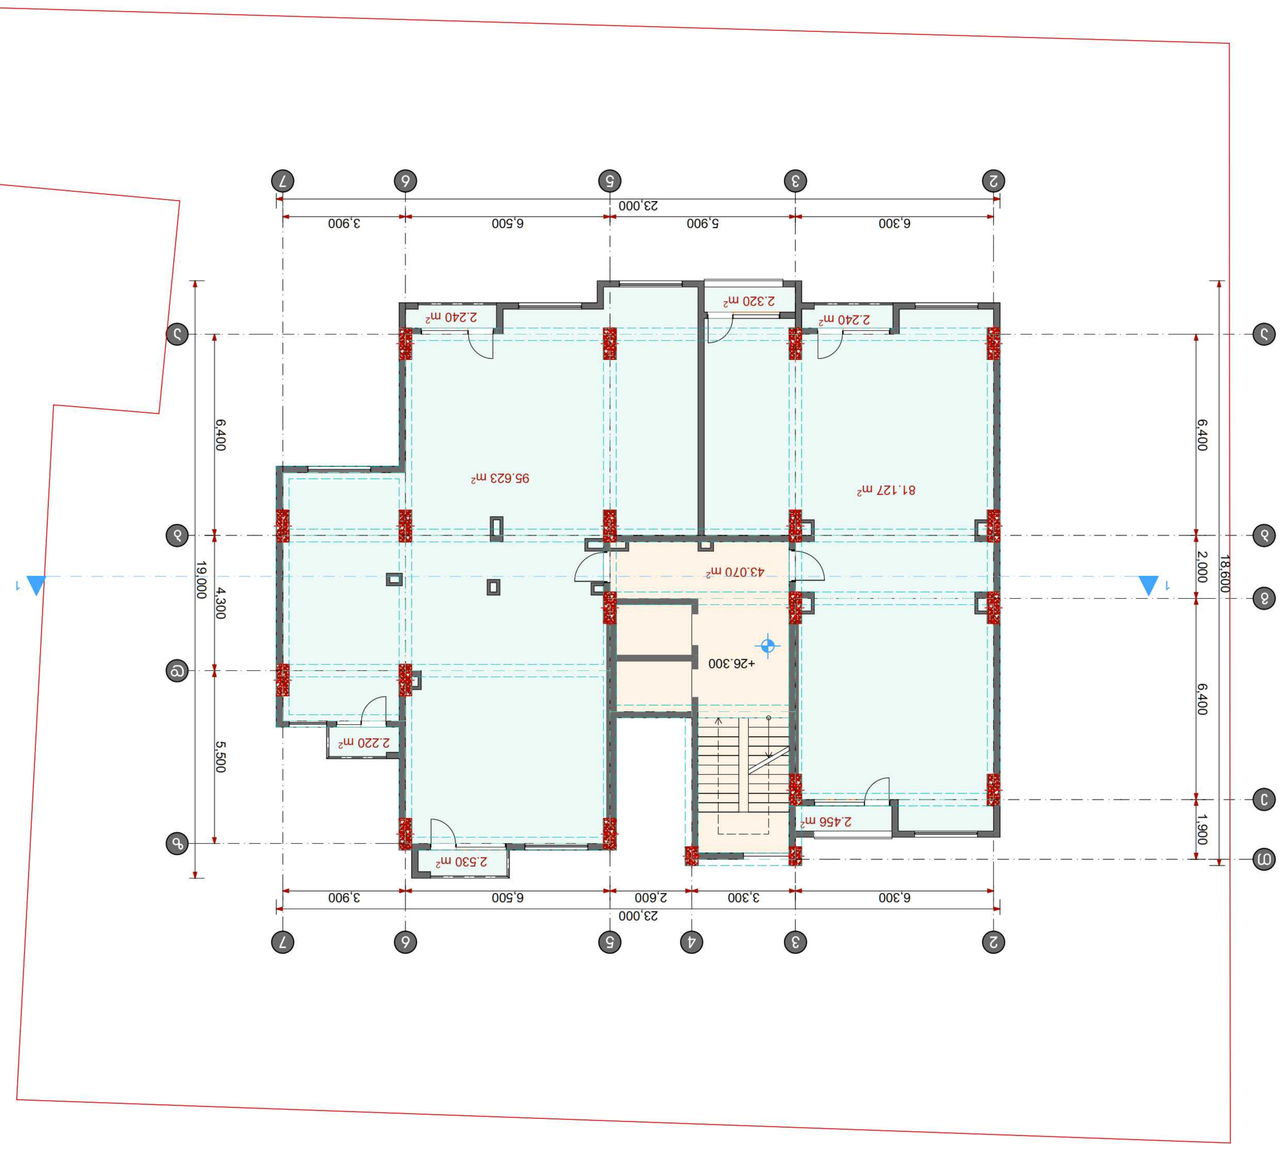
2.240 m²
2.320 m²
2.240 m²
95.623 m²
81.127 m²
43.070 m²
+26.300
2.220 m²
2.530 m²
2.456 m²
6.400
19.000
4.300
5.500
6.400
2.000
18.600
1.900
23.000
6.300
5.900
6.500
3.900
23.000
6.300
3.300
2.600
6.500
3.900

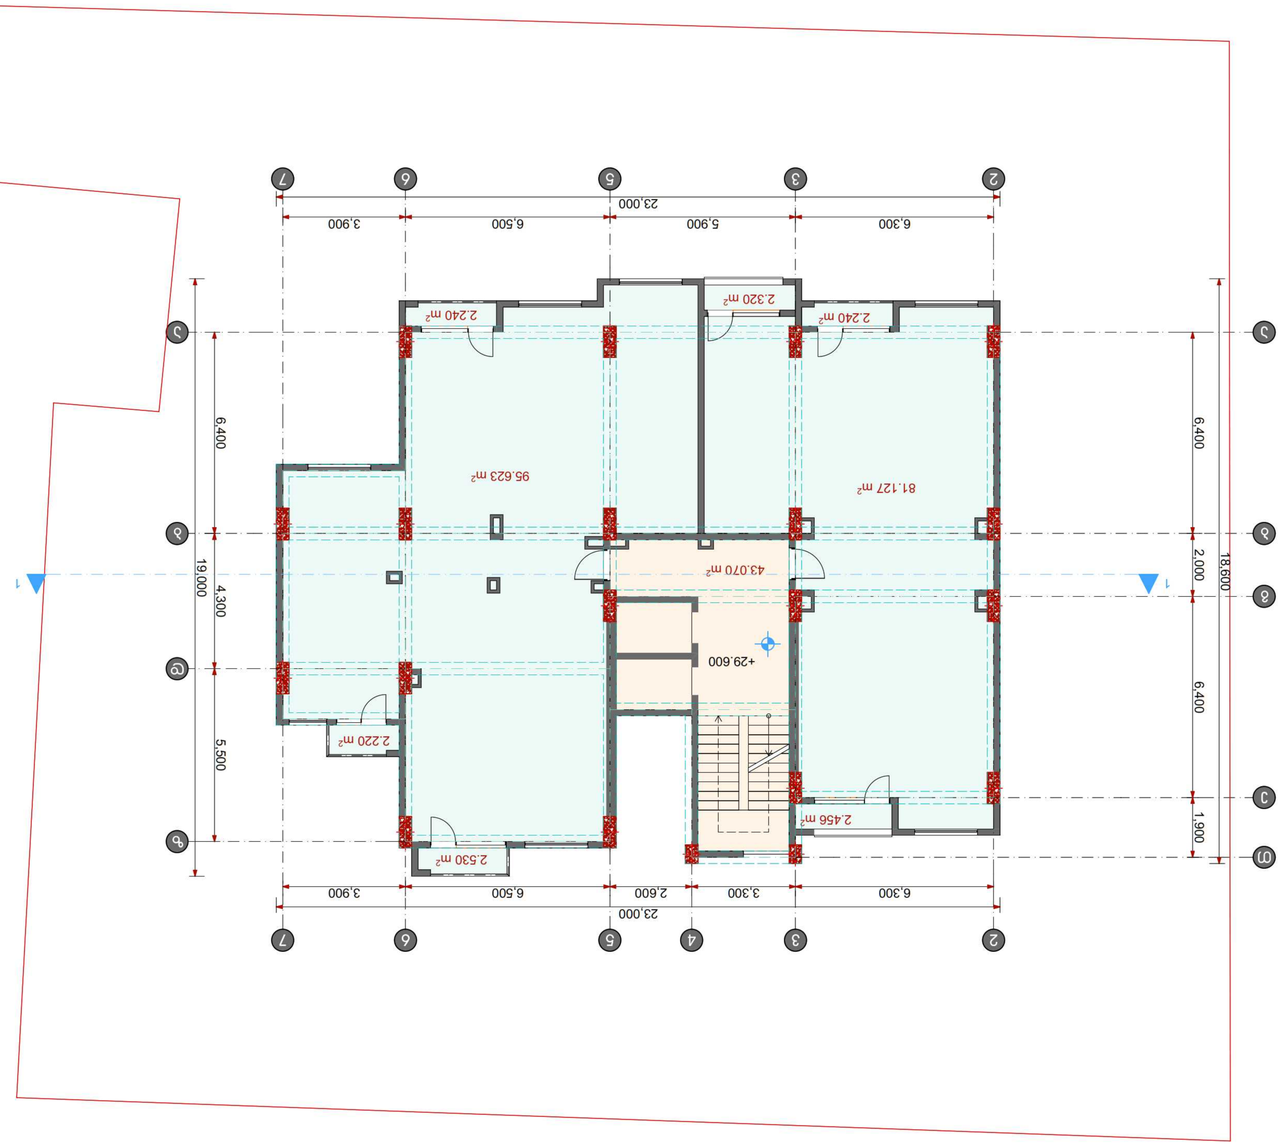











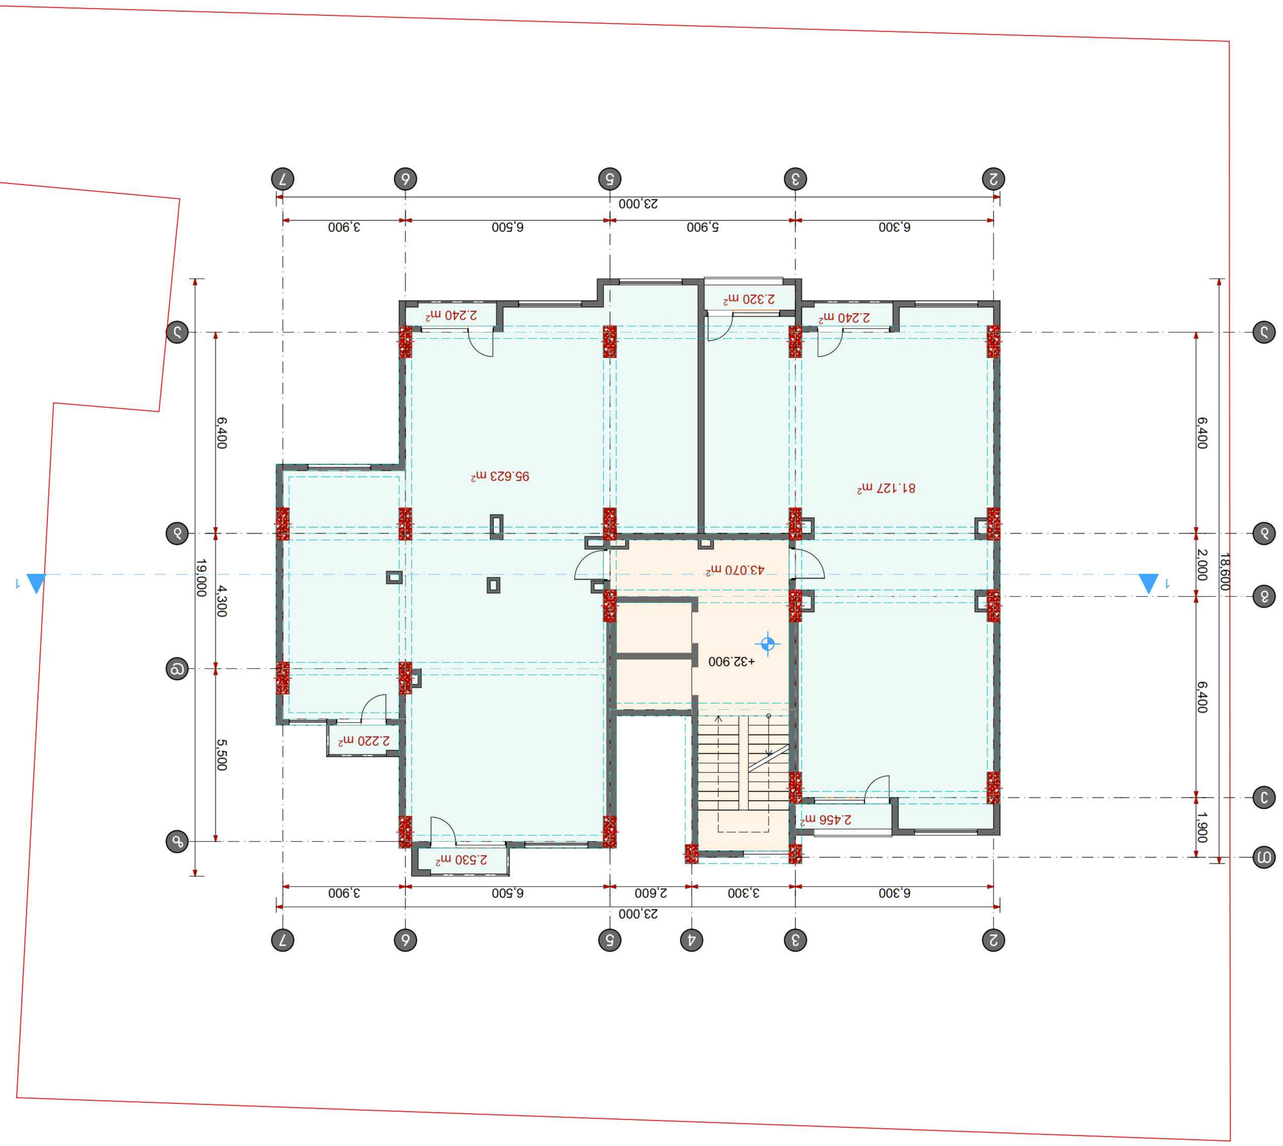


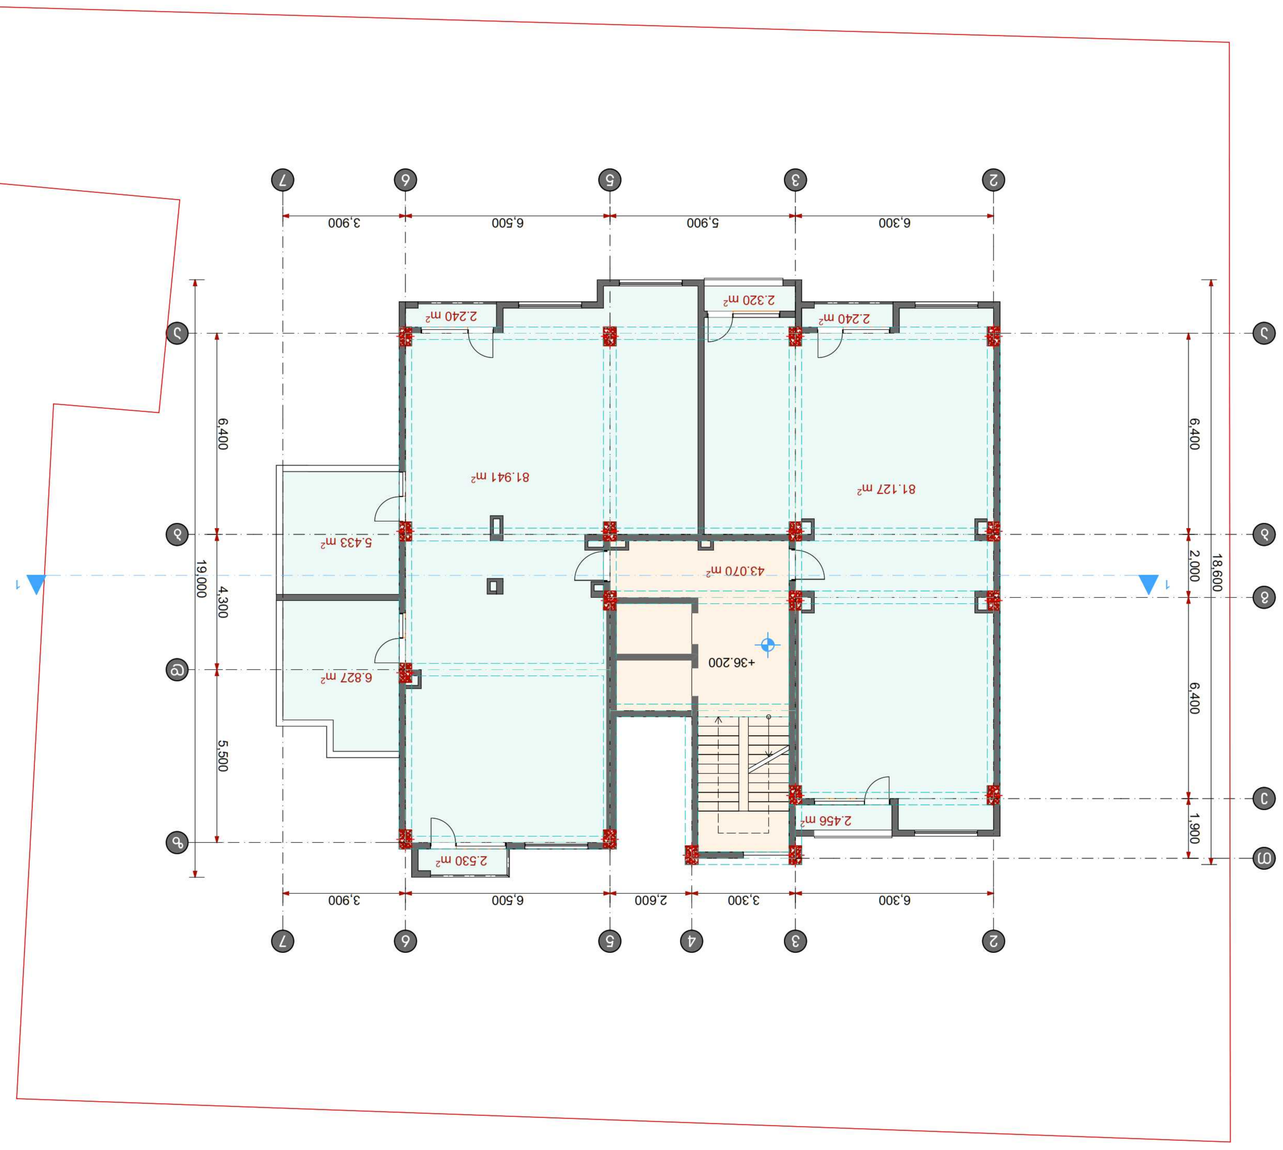




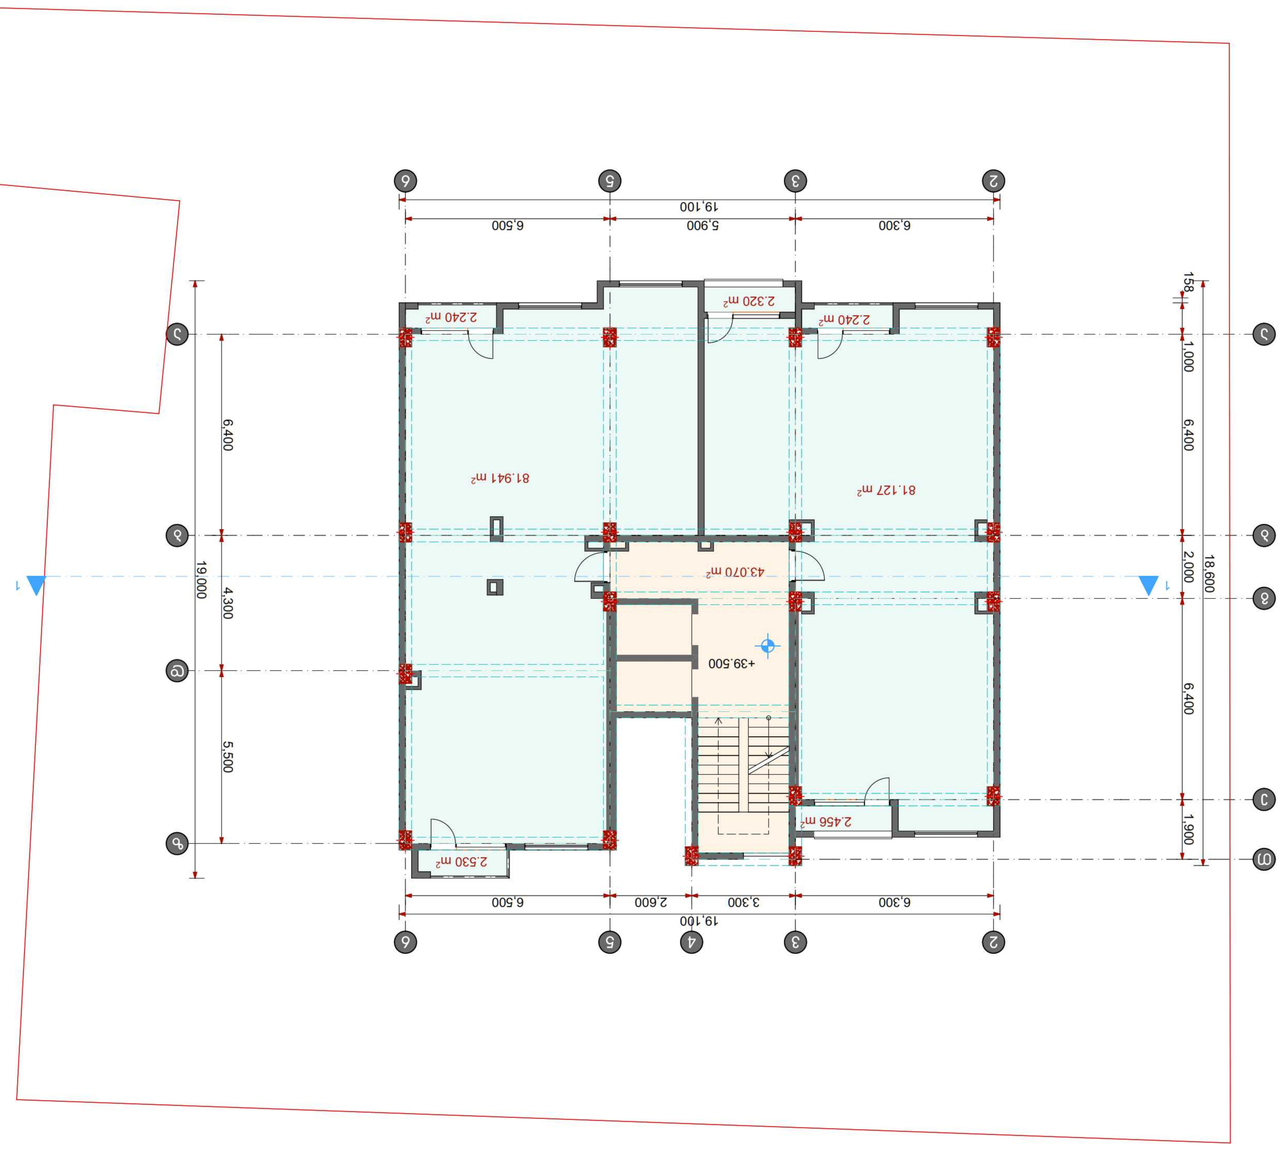



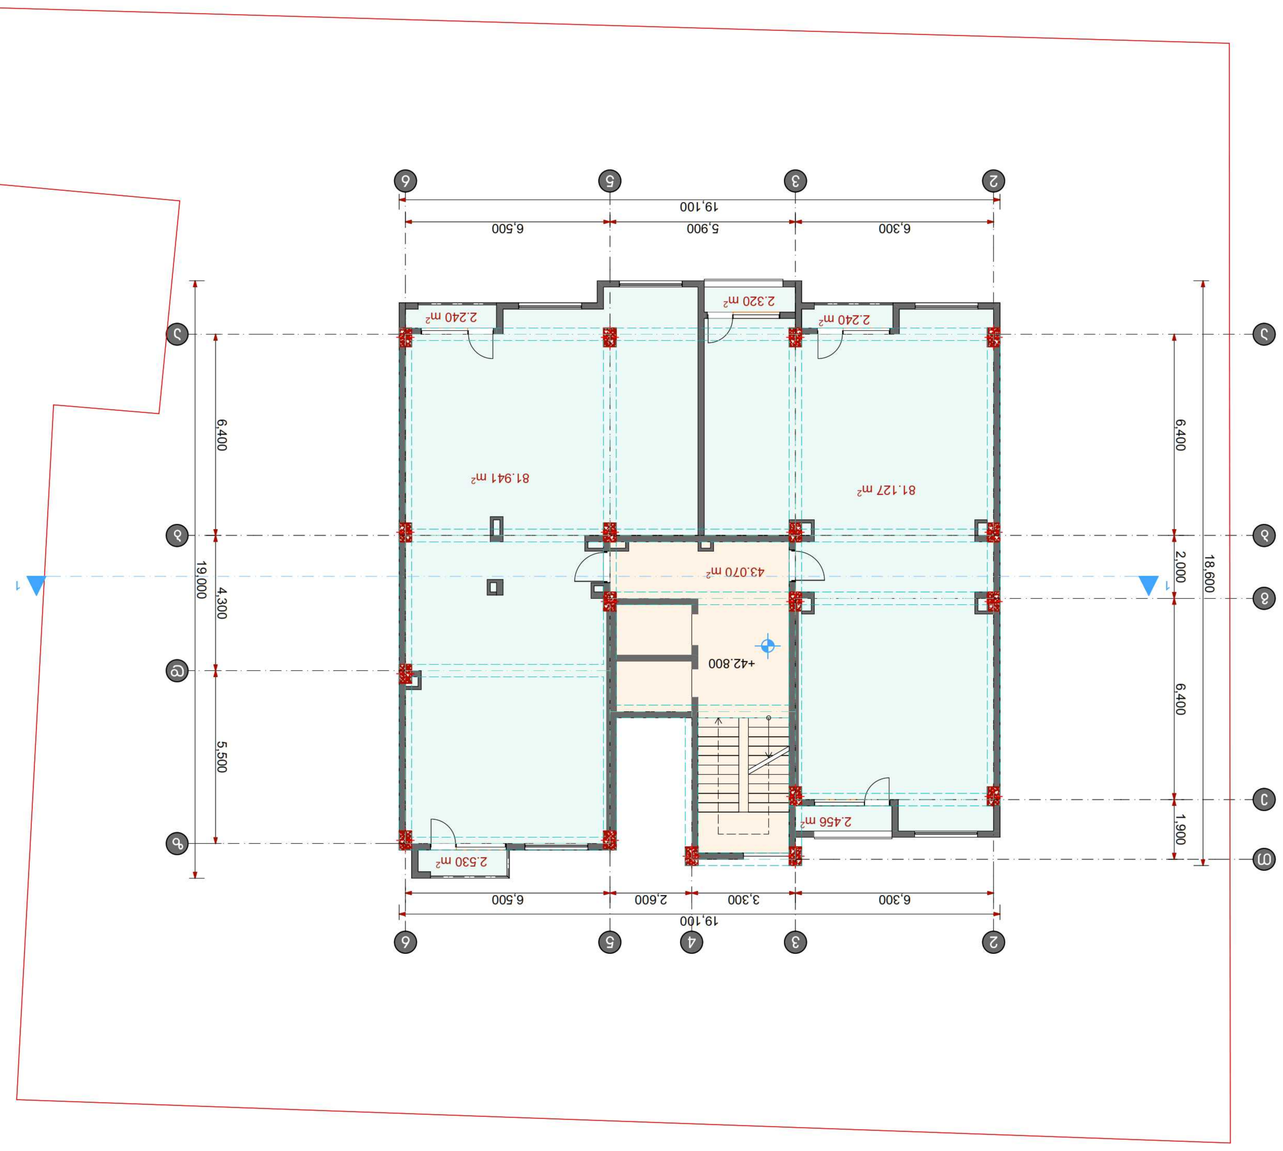






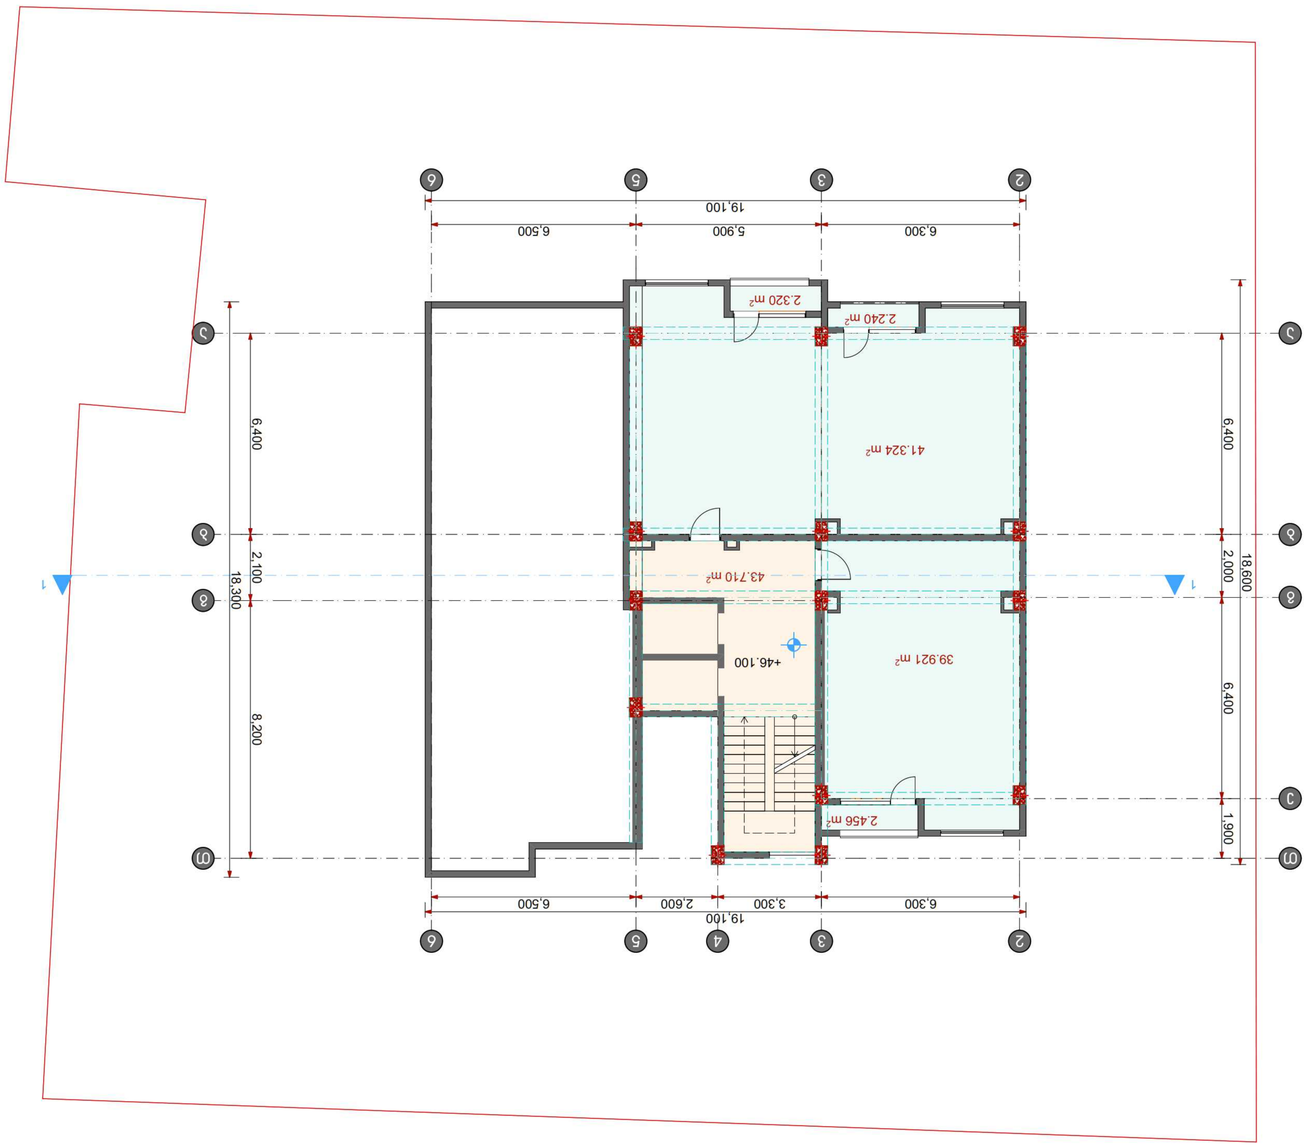
19.100
6.300
5.900
6.500
2.320 m²
2.240 m²
41.324 m²
6.400
43.710 m²
+46.100
39.921 m²
2.456 m²
18.600
2.000
6.400
1.900
18.300
2.100
8.200
3.300
2.600

A-3	1:

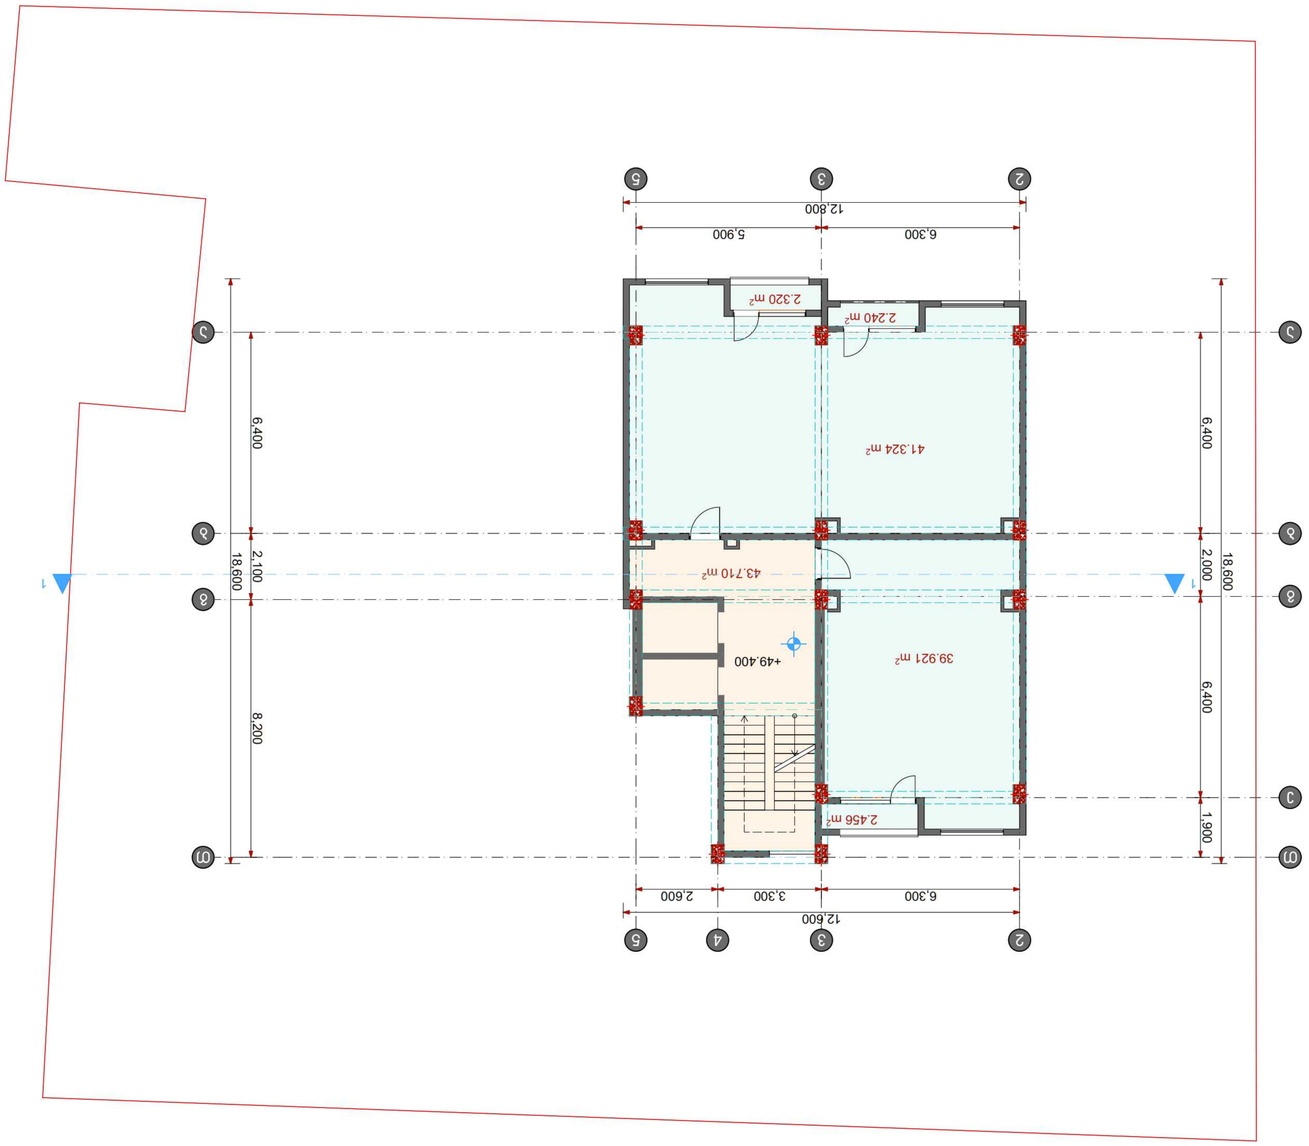


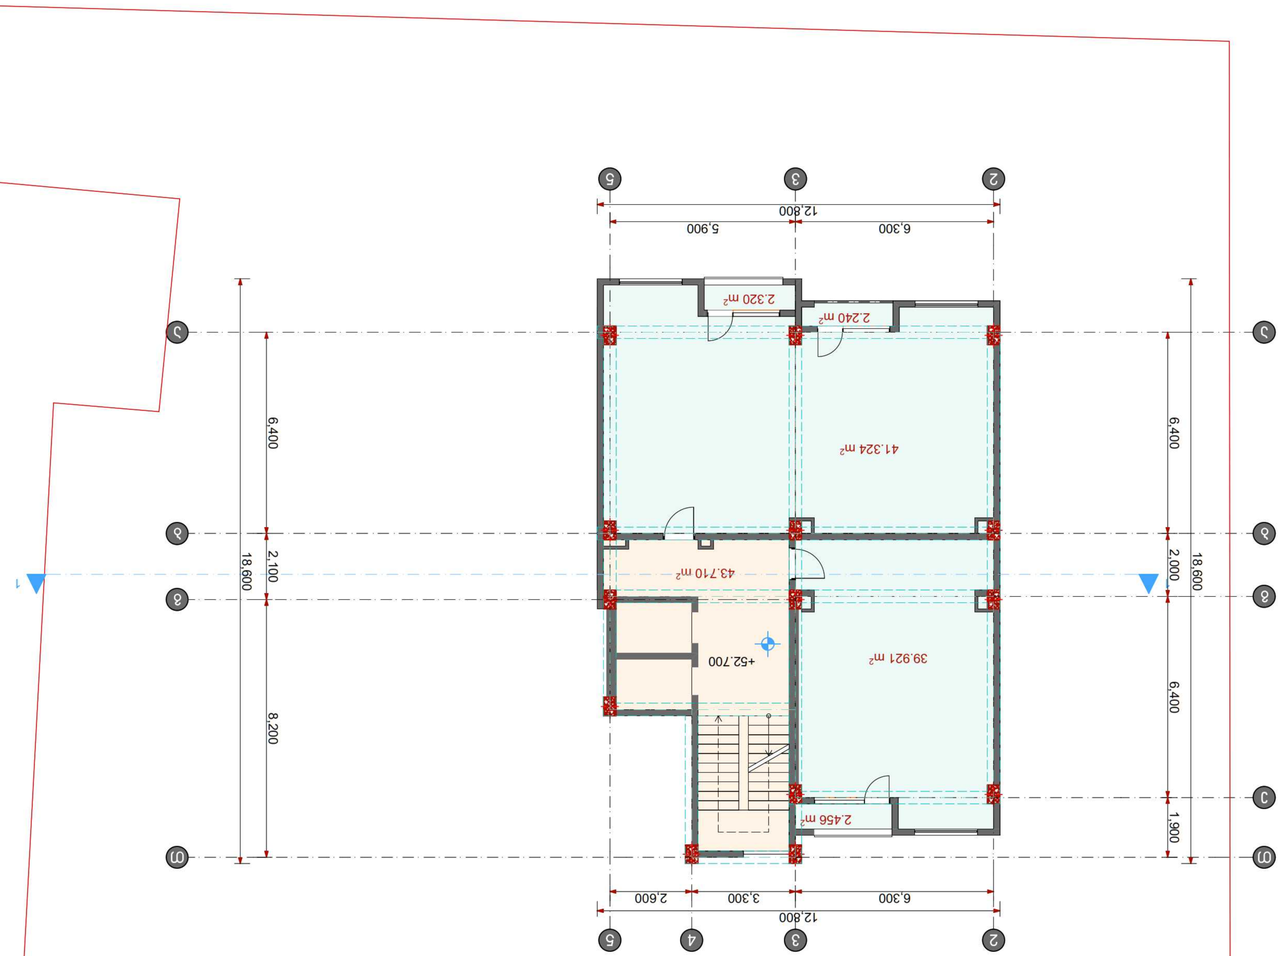


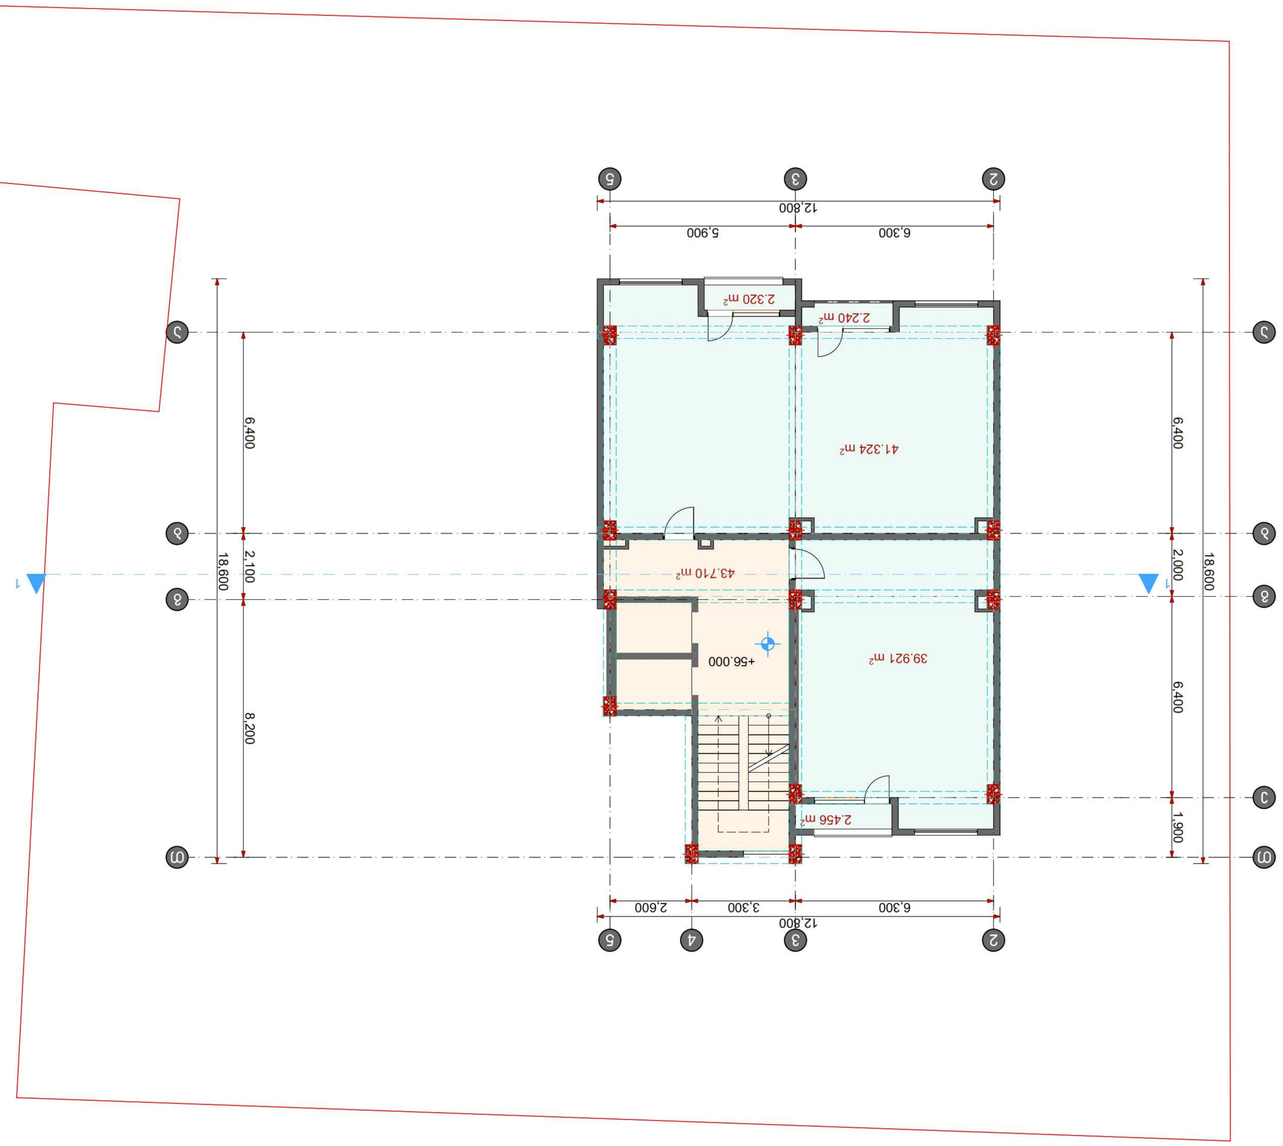

	Creativity Home architecture design art



A-3	მასშტაბი 1:200

ჰორიზონტი ალნიშვნები:

* საპროექტო შენობის ±0.00 შეესაბამება აბსოლიტურ ნიშნულს 539.13

პროექტი:

მრავალბინიანი საცხოვრებელი სახლი

მისამართი:

ქ.თბილისი, ვარკეთილი III მასივი, ზემო პლატო, კორპუსი №20-ის მიმდებარედ ს.კ. (01.19.20.005.070)

დამკვეთი:

EURODesign

საპროექტო ორგანიზაცია

CreativityHome

თანამდებობა	გვარი	ხელმოწერა
დირექტორი	ე.ახვლედიანი	
მთ. არქიტექტორი	ე.ახვლედიანი	
პრ. ავტორი	გ.სინჯარაძე	
პრ. ავტორი	მ.ჯიმშელი	

ფოტო მონტაჟი

თარიღი	17.07.2017	
კორექტირება		
კორექტირება		