
ქ.თბილისი, ვარკეთილი-3 I მ/რ, №13 და №15 კორპუსების მიმდებარედ, შ.პ.ს "ანა"-ს საკუთრებაში არსებული, 1248 კვ.მ. არასასოფლო-სამეურნეო დანიშნულების მიწის ნაკვეთის და მიმდებარე ტერიტორიის ტოპოგრაფიული გეგმა

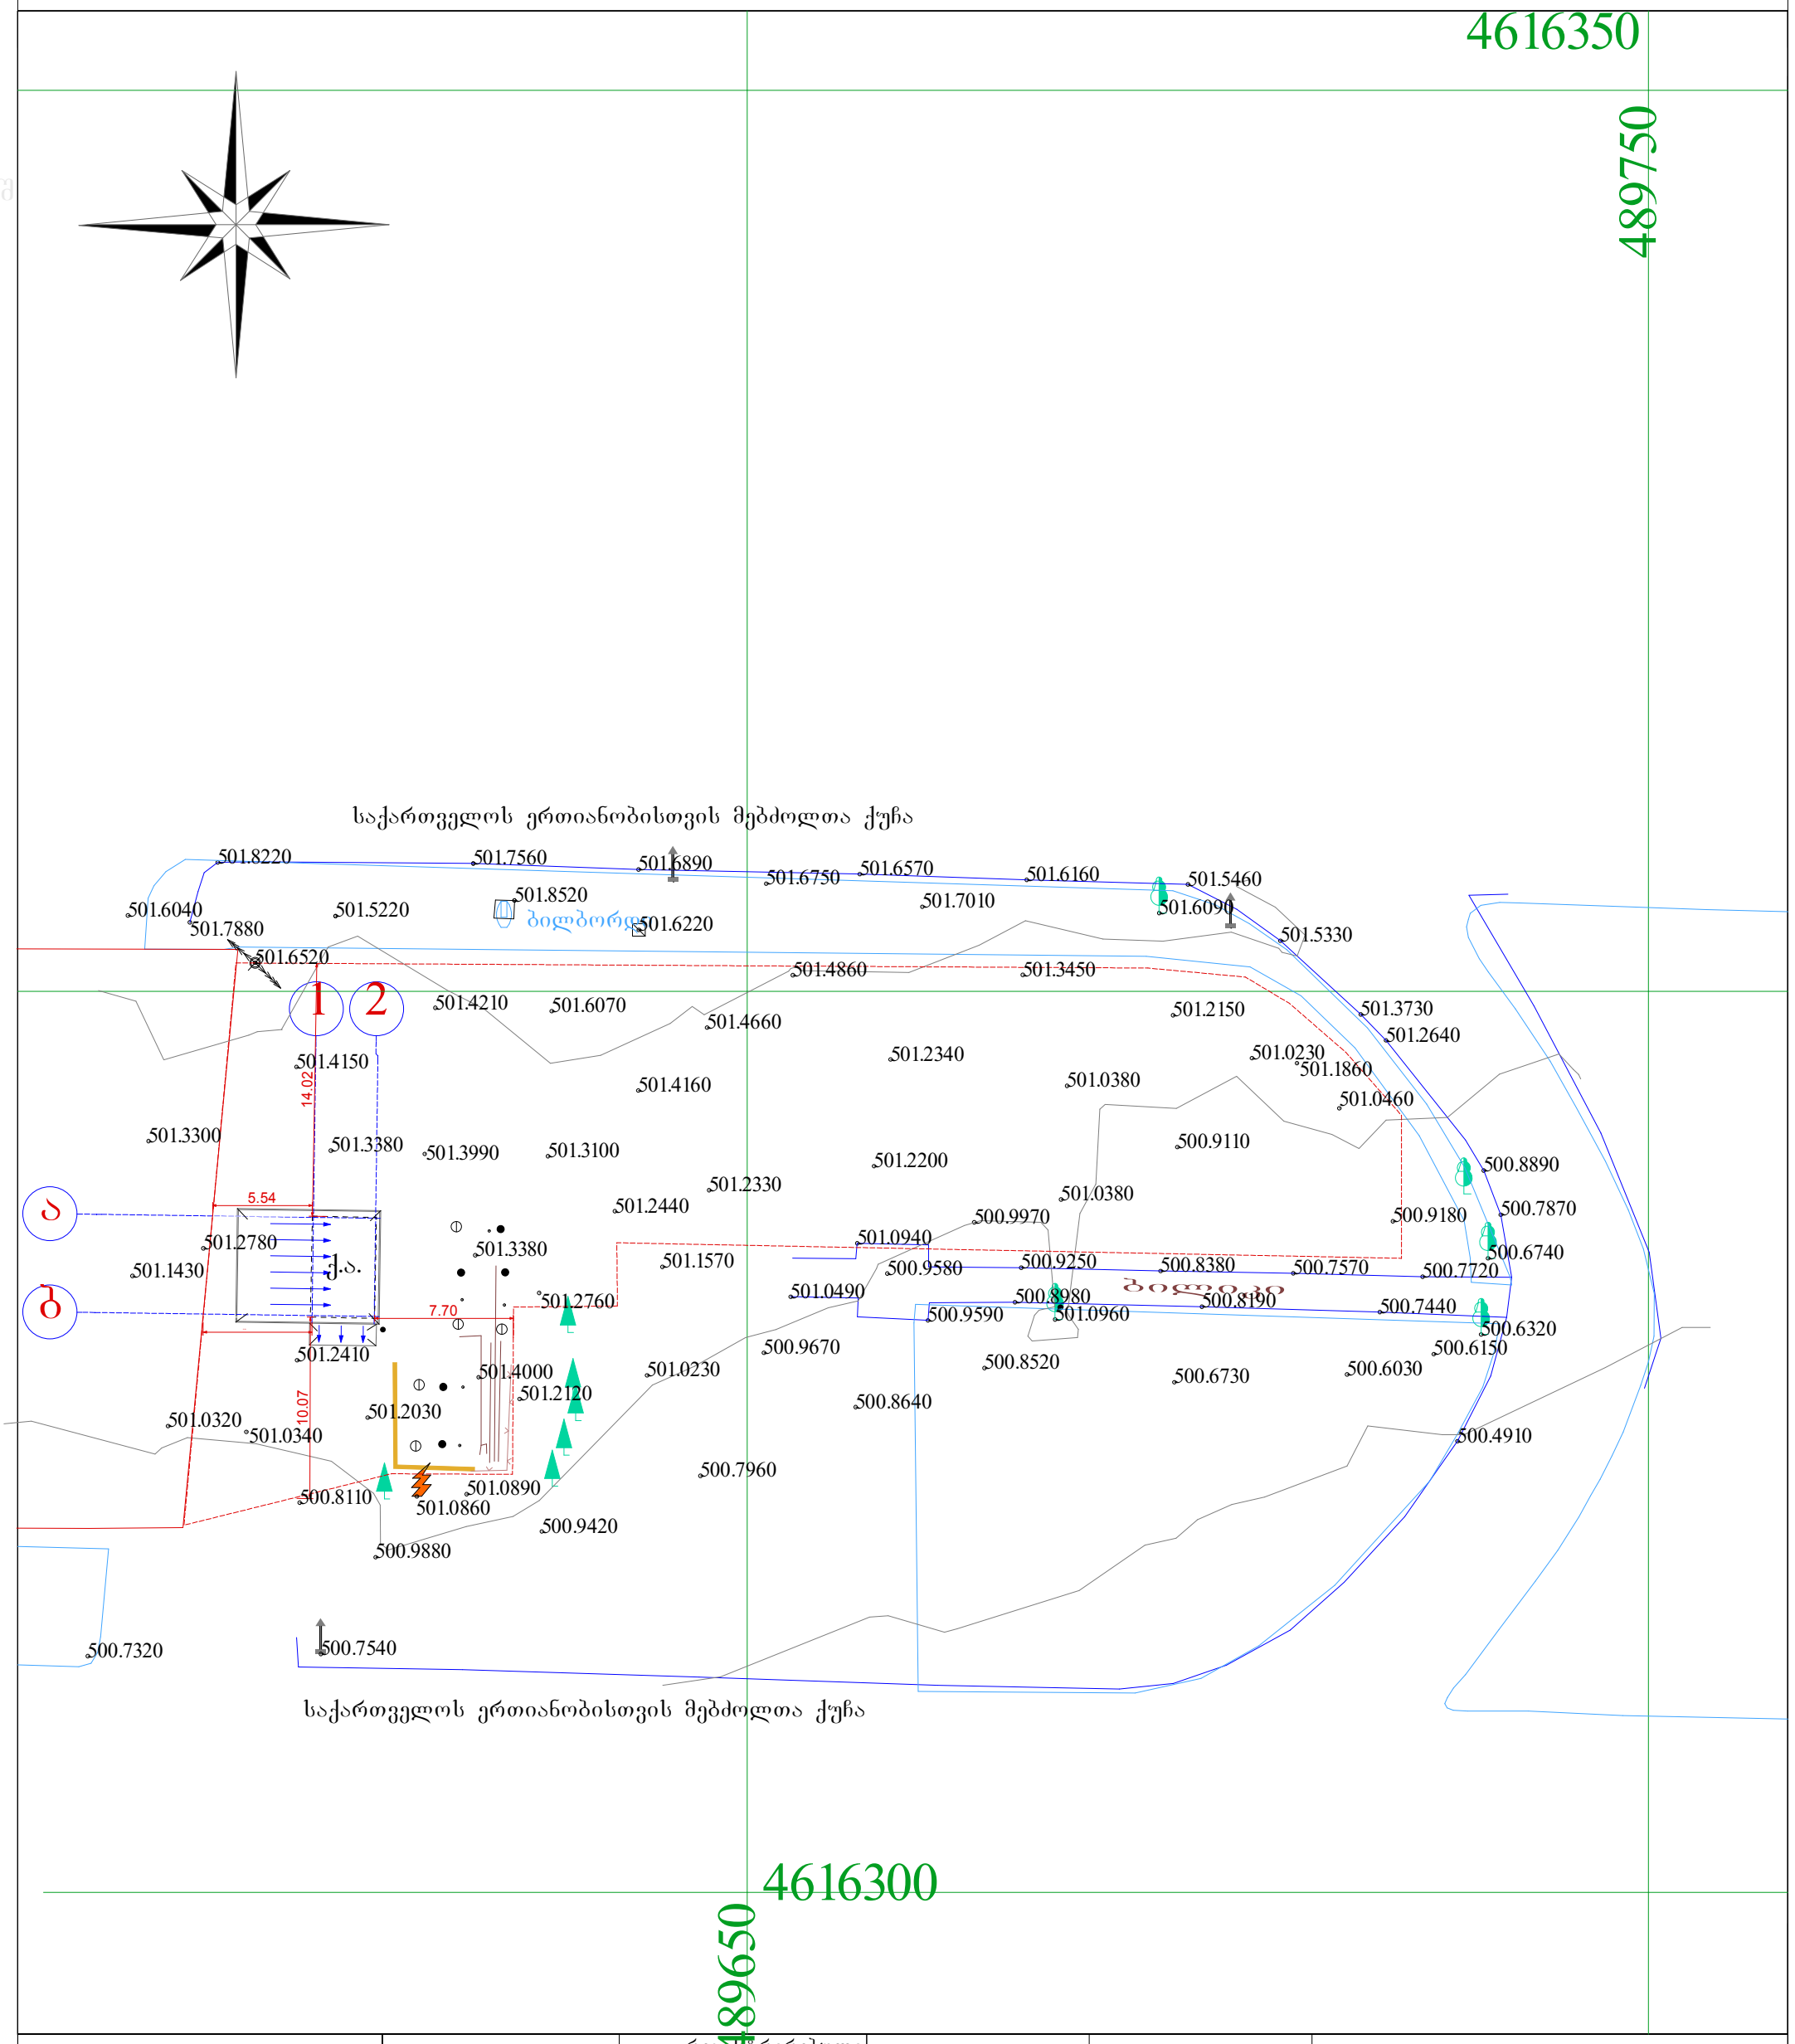


საქართველოს ერთიანობისთვის მებძოლთა ქუჩა

საერთაშორისო კოორდინატთა სისტემა	ბორდიულ ქვე რეზერვუარი ს ჭარქველი საგზაო ნიშანი ელ. ბოძი სარეკლამო ბილბორდი	რეგისტრირებული საზღვარი მომიჯნავე რეგისტრაცია შენობა ფარდული კედელი სეტკის ღობე მეხამრიდი	მიწის ნაკვეთი: 01.19.20.001.030, 1248 კვ.მ. მიწის ნაკ. დანიშნულება: არასასოფლო-სამეურნეო. დამკვეთი: შ.პ.ს. "ანა" მისამართი: 31.03.2017 წ. მასშტაბი 1:500

შ.პ.ს. "იუნაითედ ჯორჯია"		
დირექტორი		ნ.ხვითარია
შეასრულა		ი. მეურმიშვილი
დამკვეთი		გ. შოთაძე

ქ.თბილისი, ვარკეთილი-3 I მ/რ, №13 და №15 კორპუსების მიმდებარედ, შ.პ.ს "ანა"-ს საკუთრებაში არსებული, 1248 კვ.მ. არასასოფლო-სამეურნეო დანიშნულების მიწის ნაკვეთზე განთავსებული ავტოგასამართი სადგურის გენ.გეგმა

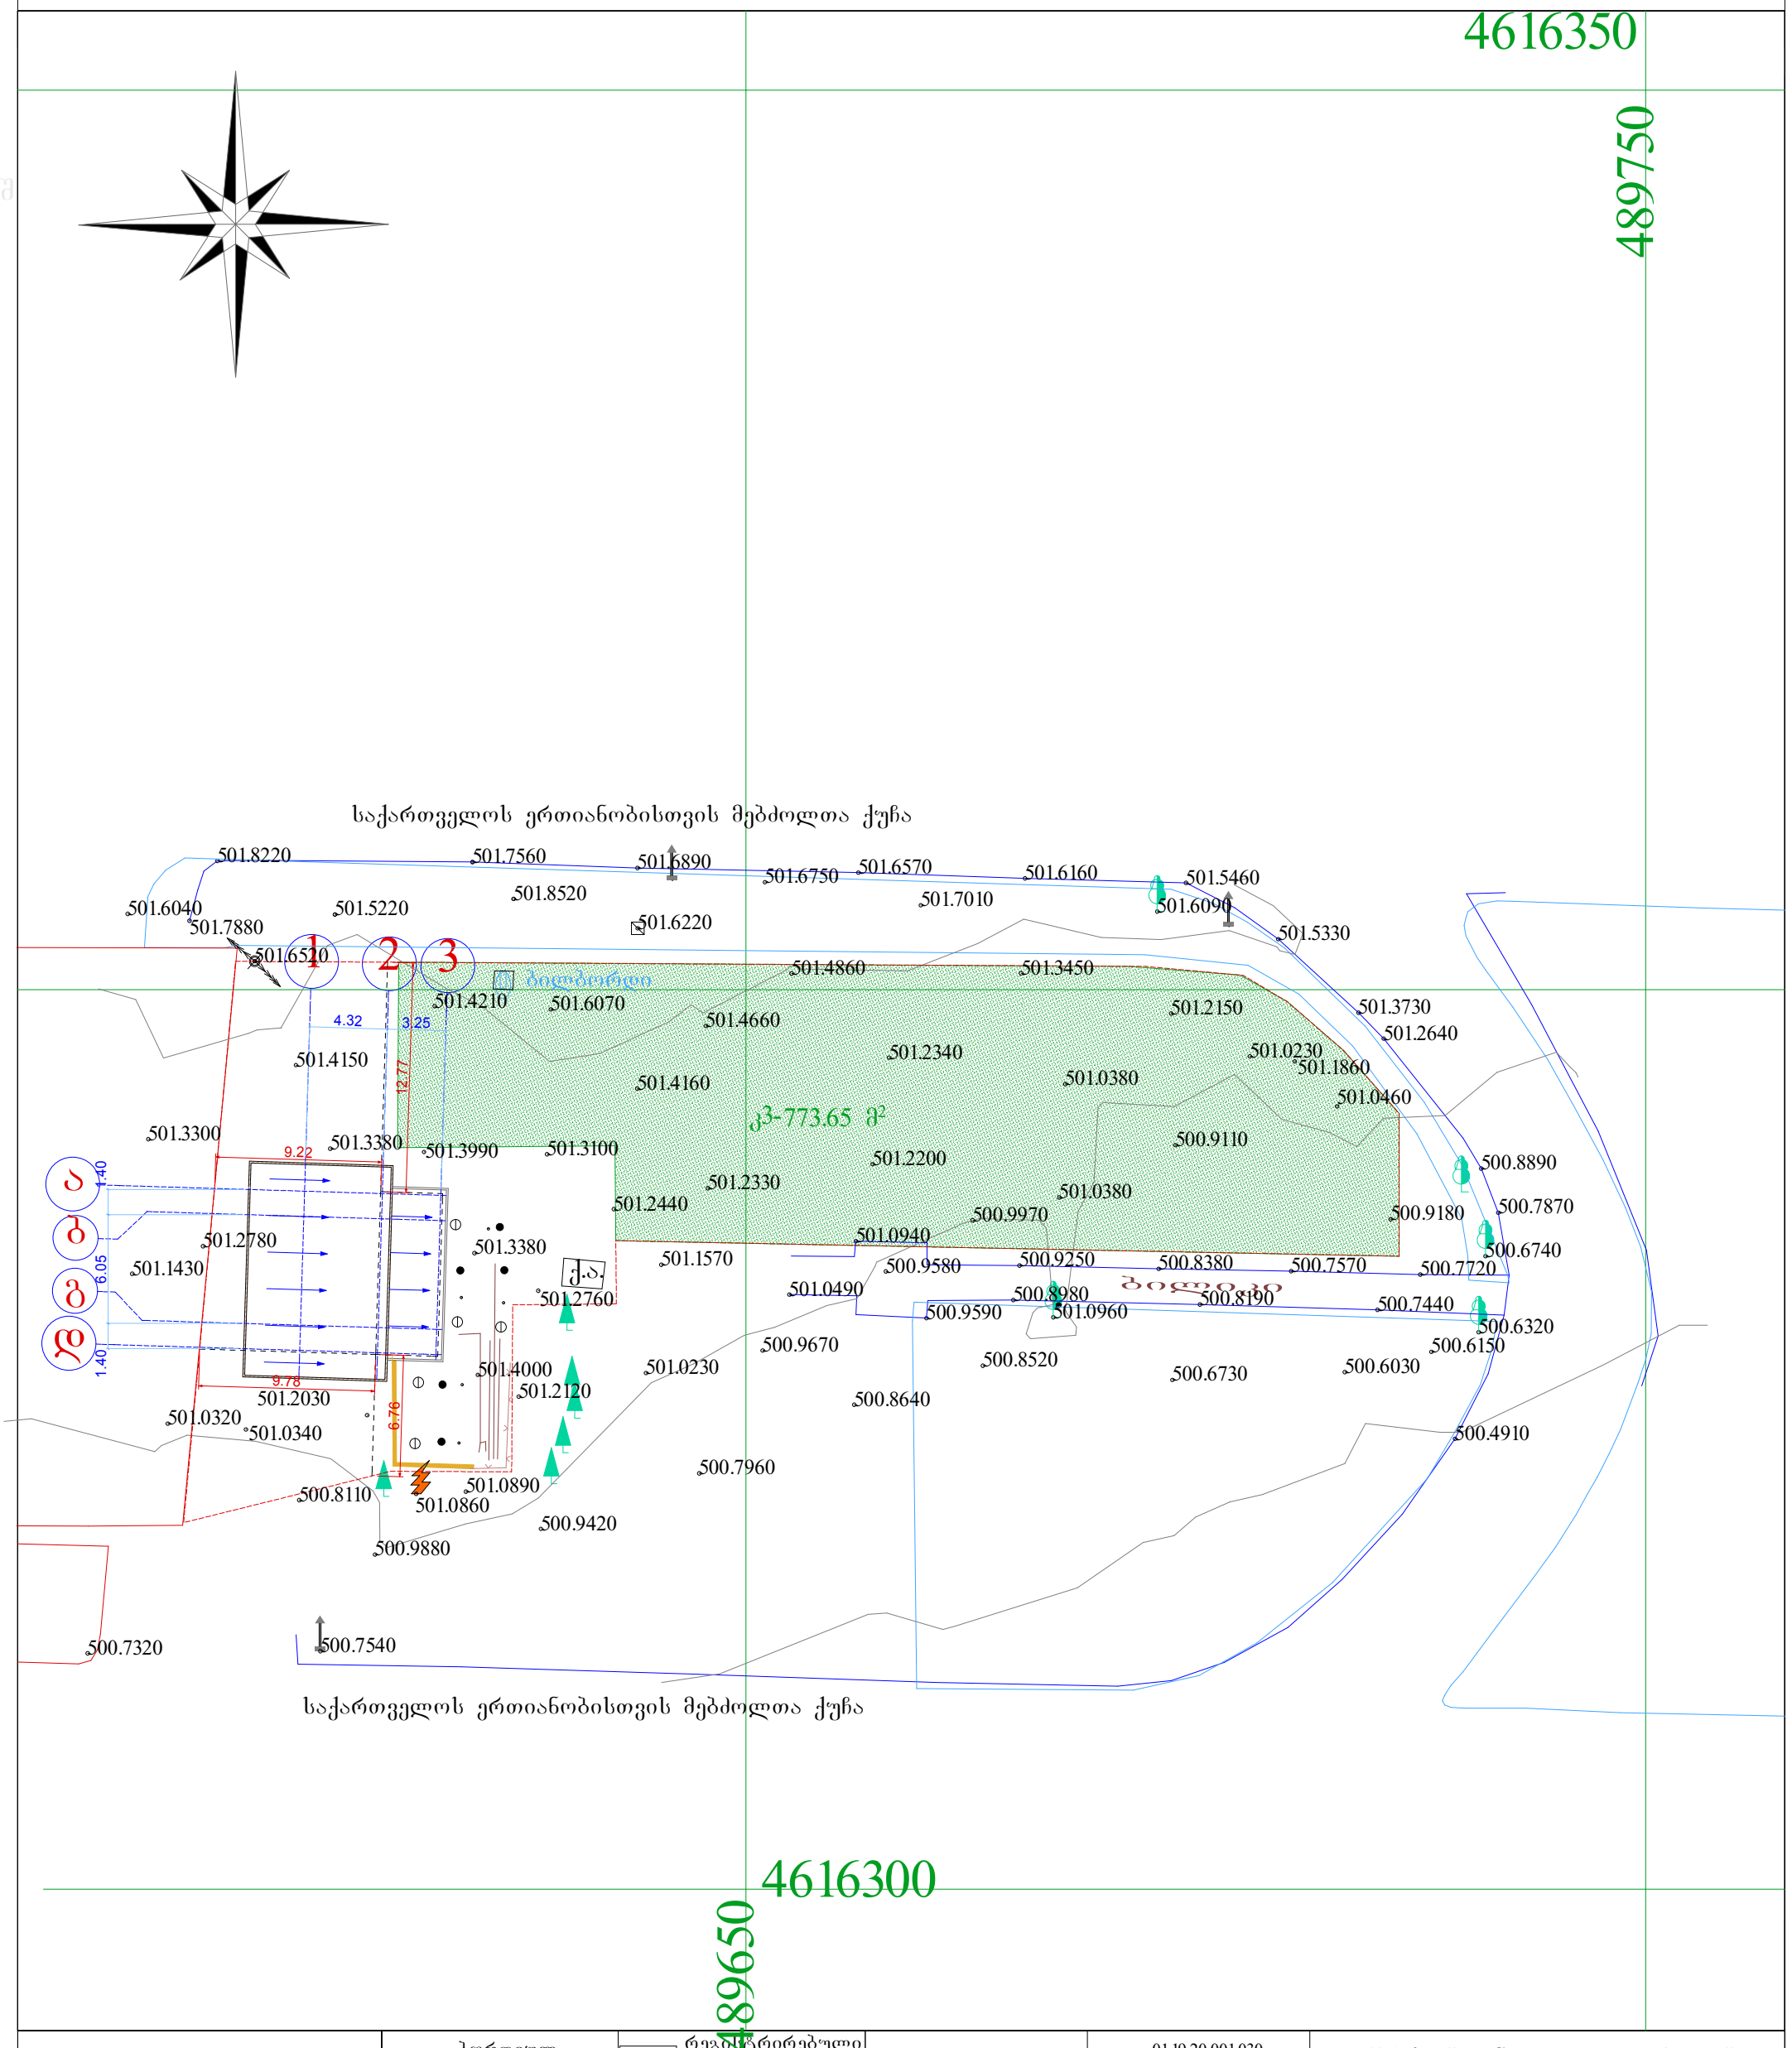

საერთაშორისო კოორდინატთა სისტემა	ბორდიულ ქვე რეზერვუარი ს ჭარქველი საგზაო ნიშანი ელ. ბოძი სარეკლამო ბილბორდი	რეგისტრირებული საზღვარი მომიჯნავე რეგისტრაცია შენობა ფარდული კედელი სეტკის ღობე მეხამრიდი	მიწის ნაკვეთი	01.19.20.001.030 1248 კვ.მ.	შ.პ.ს. "იუნაითედ ჯორჯია"
			მიწის ნაკ. დანიშნულება.	არასასოფლო-სამეურნეო.	დირექტორი — ნ.ხვითარია
			დამკვეთი	შ.პ.ს. "ანა"	შემსრულა — ი. მეურმიშვილი
			მისამართი	ქ.თბილისი, ვარკეთილი-3 I მ/რ 13 და 15 კორპუსების მიმდებარედ	დამკვეთი — გ. შოთაძე
			31.03.2017 წ.	მასშტაბი 1:500	