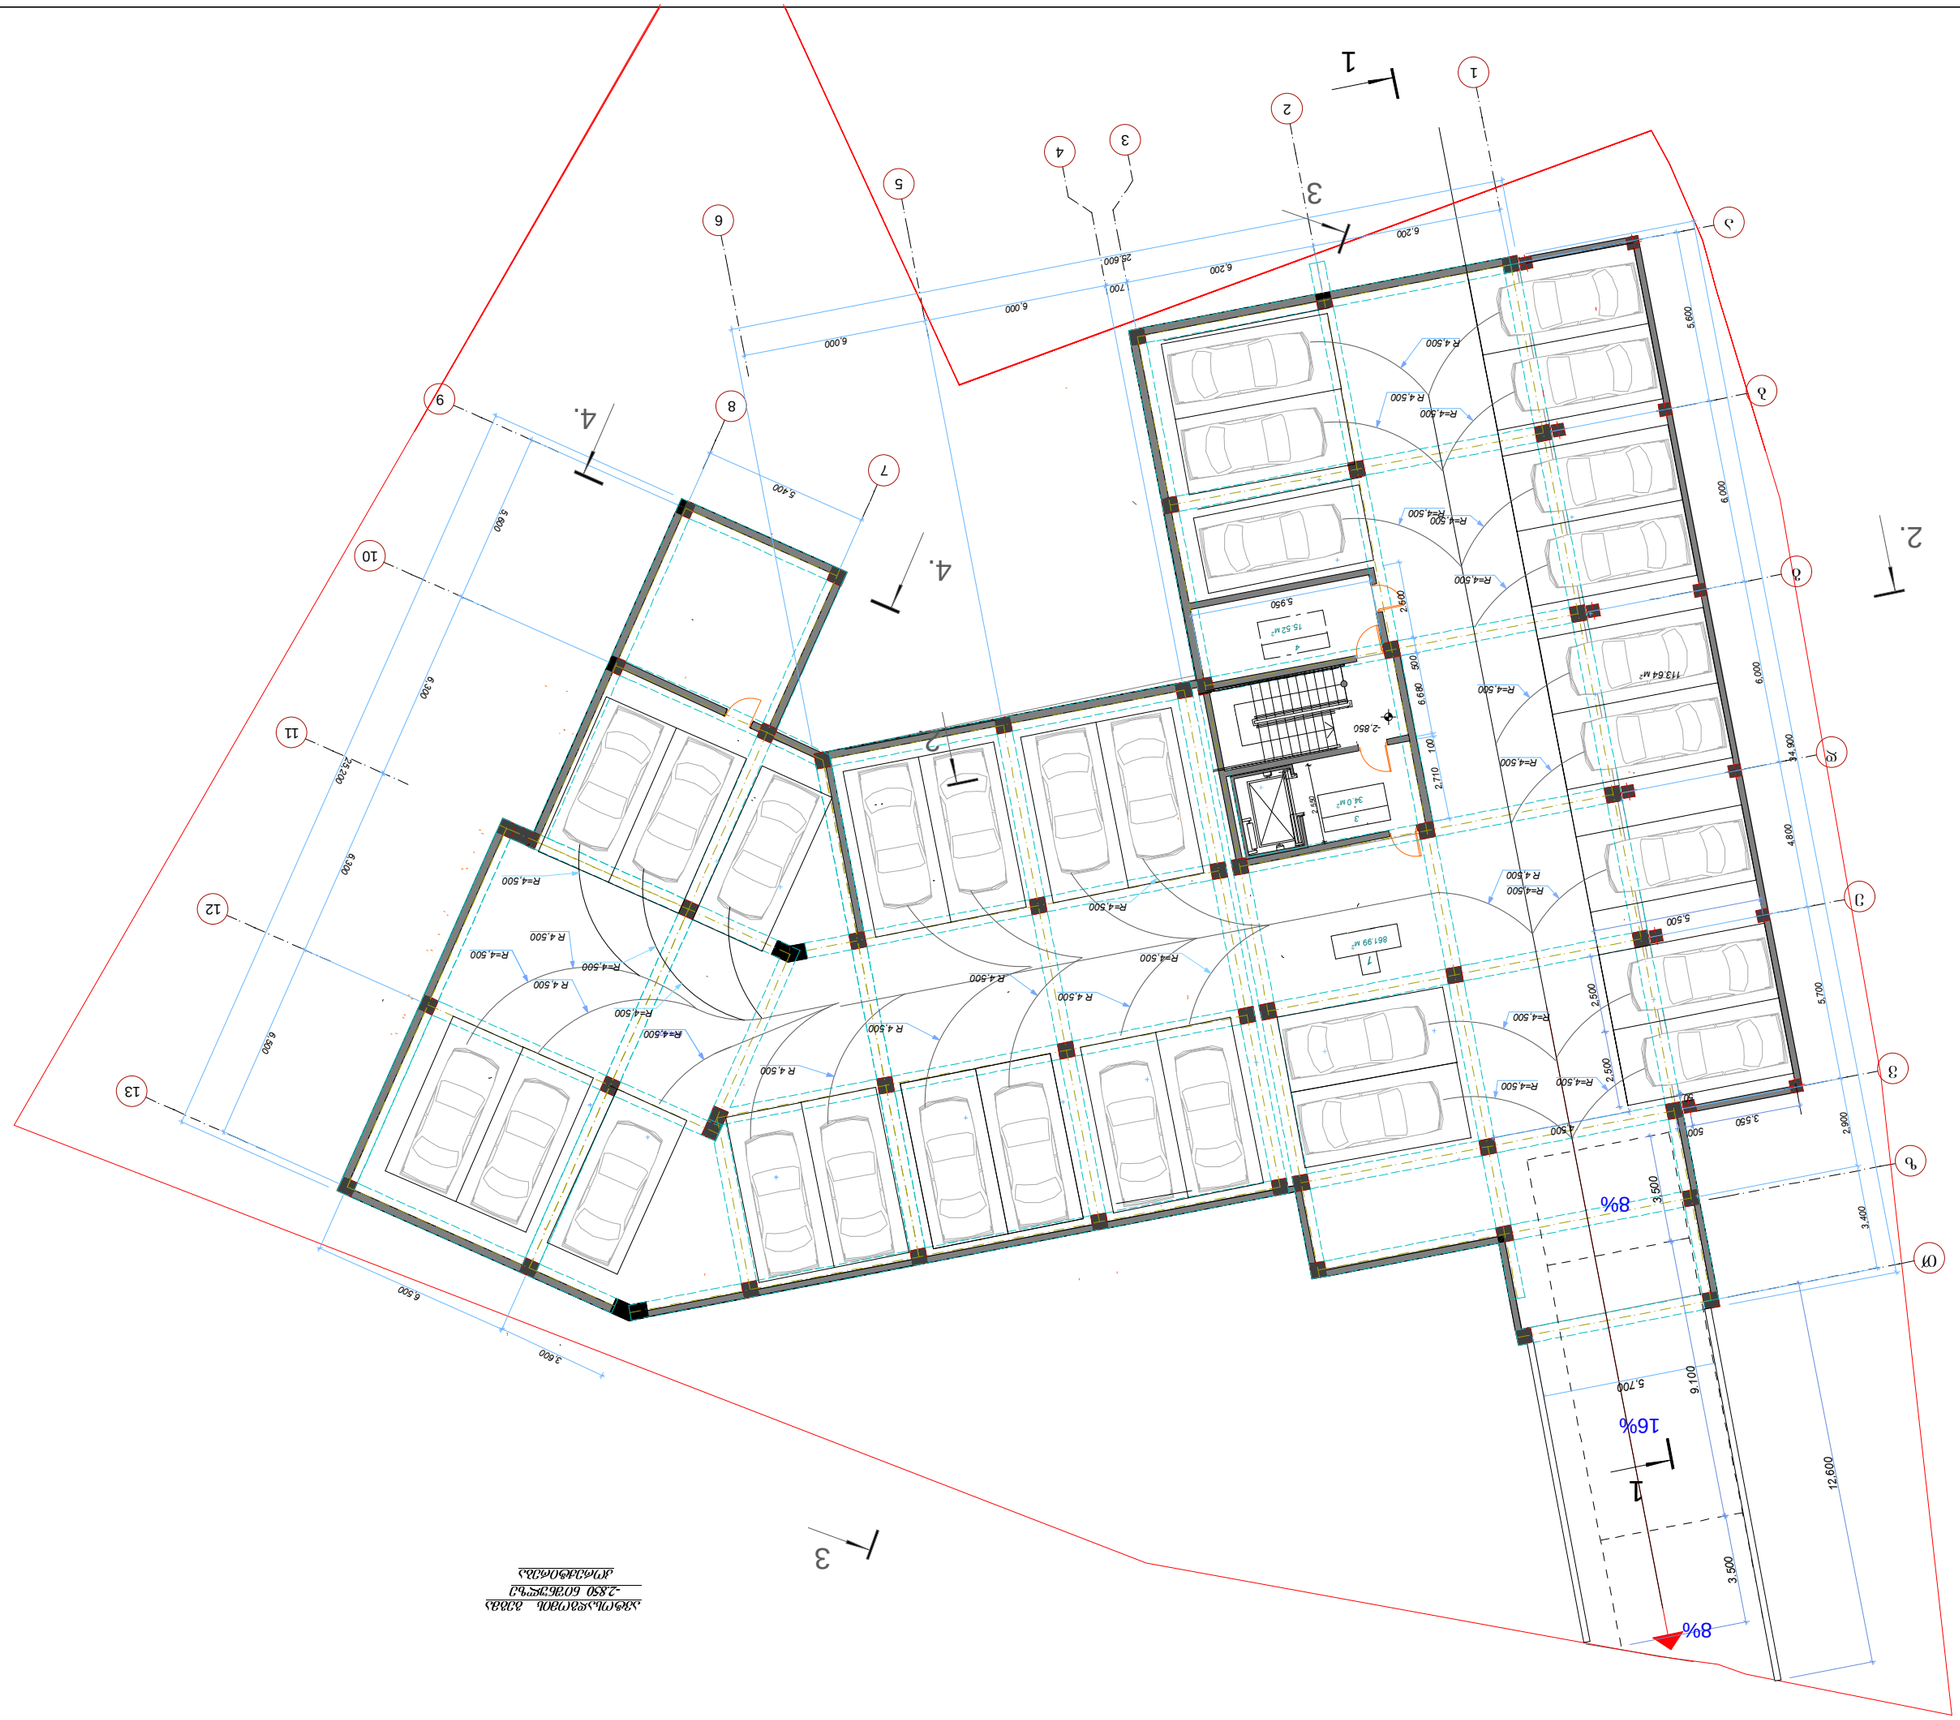















































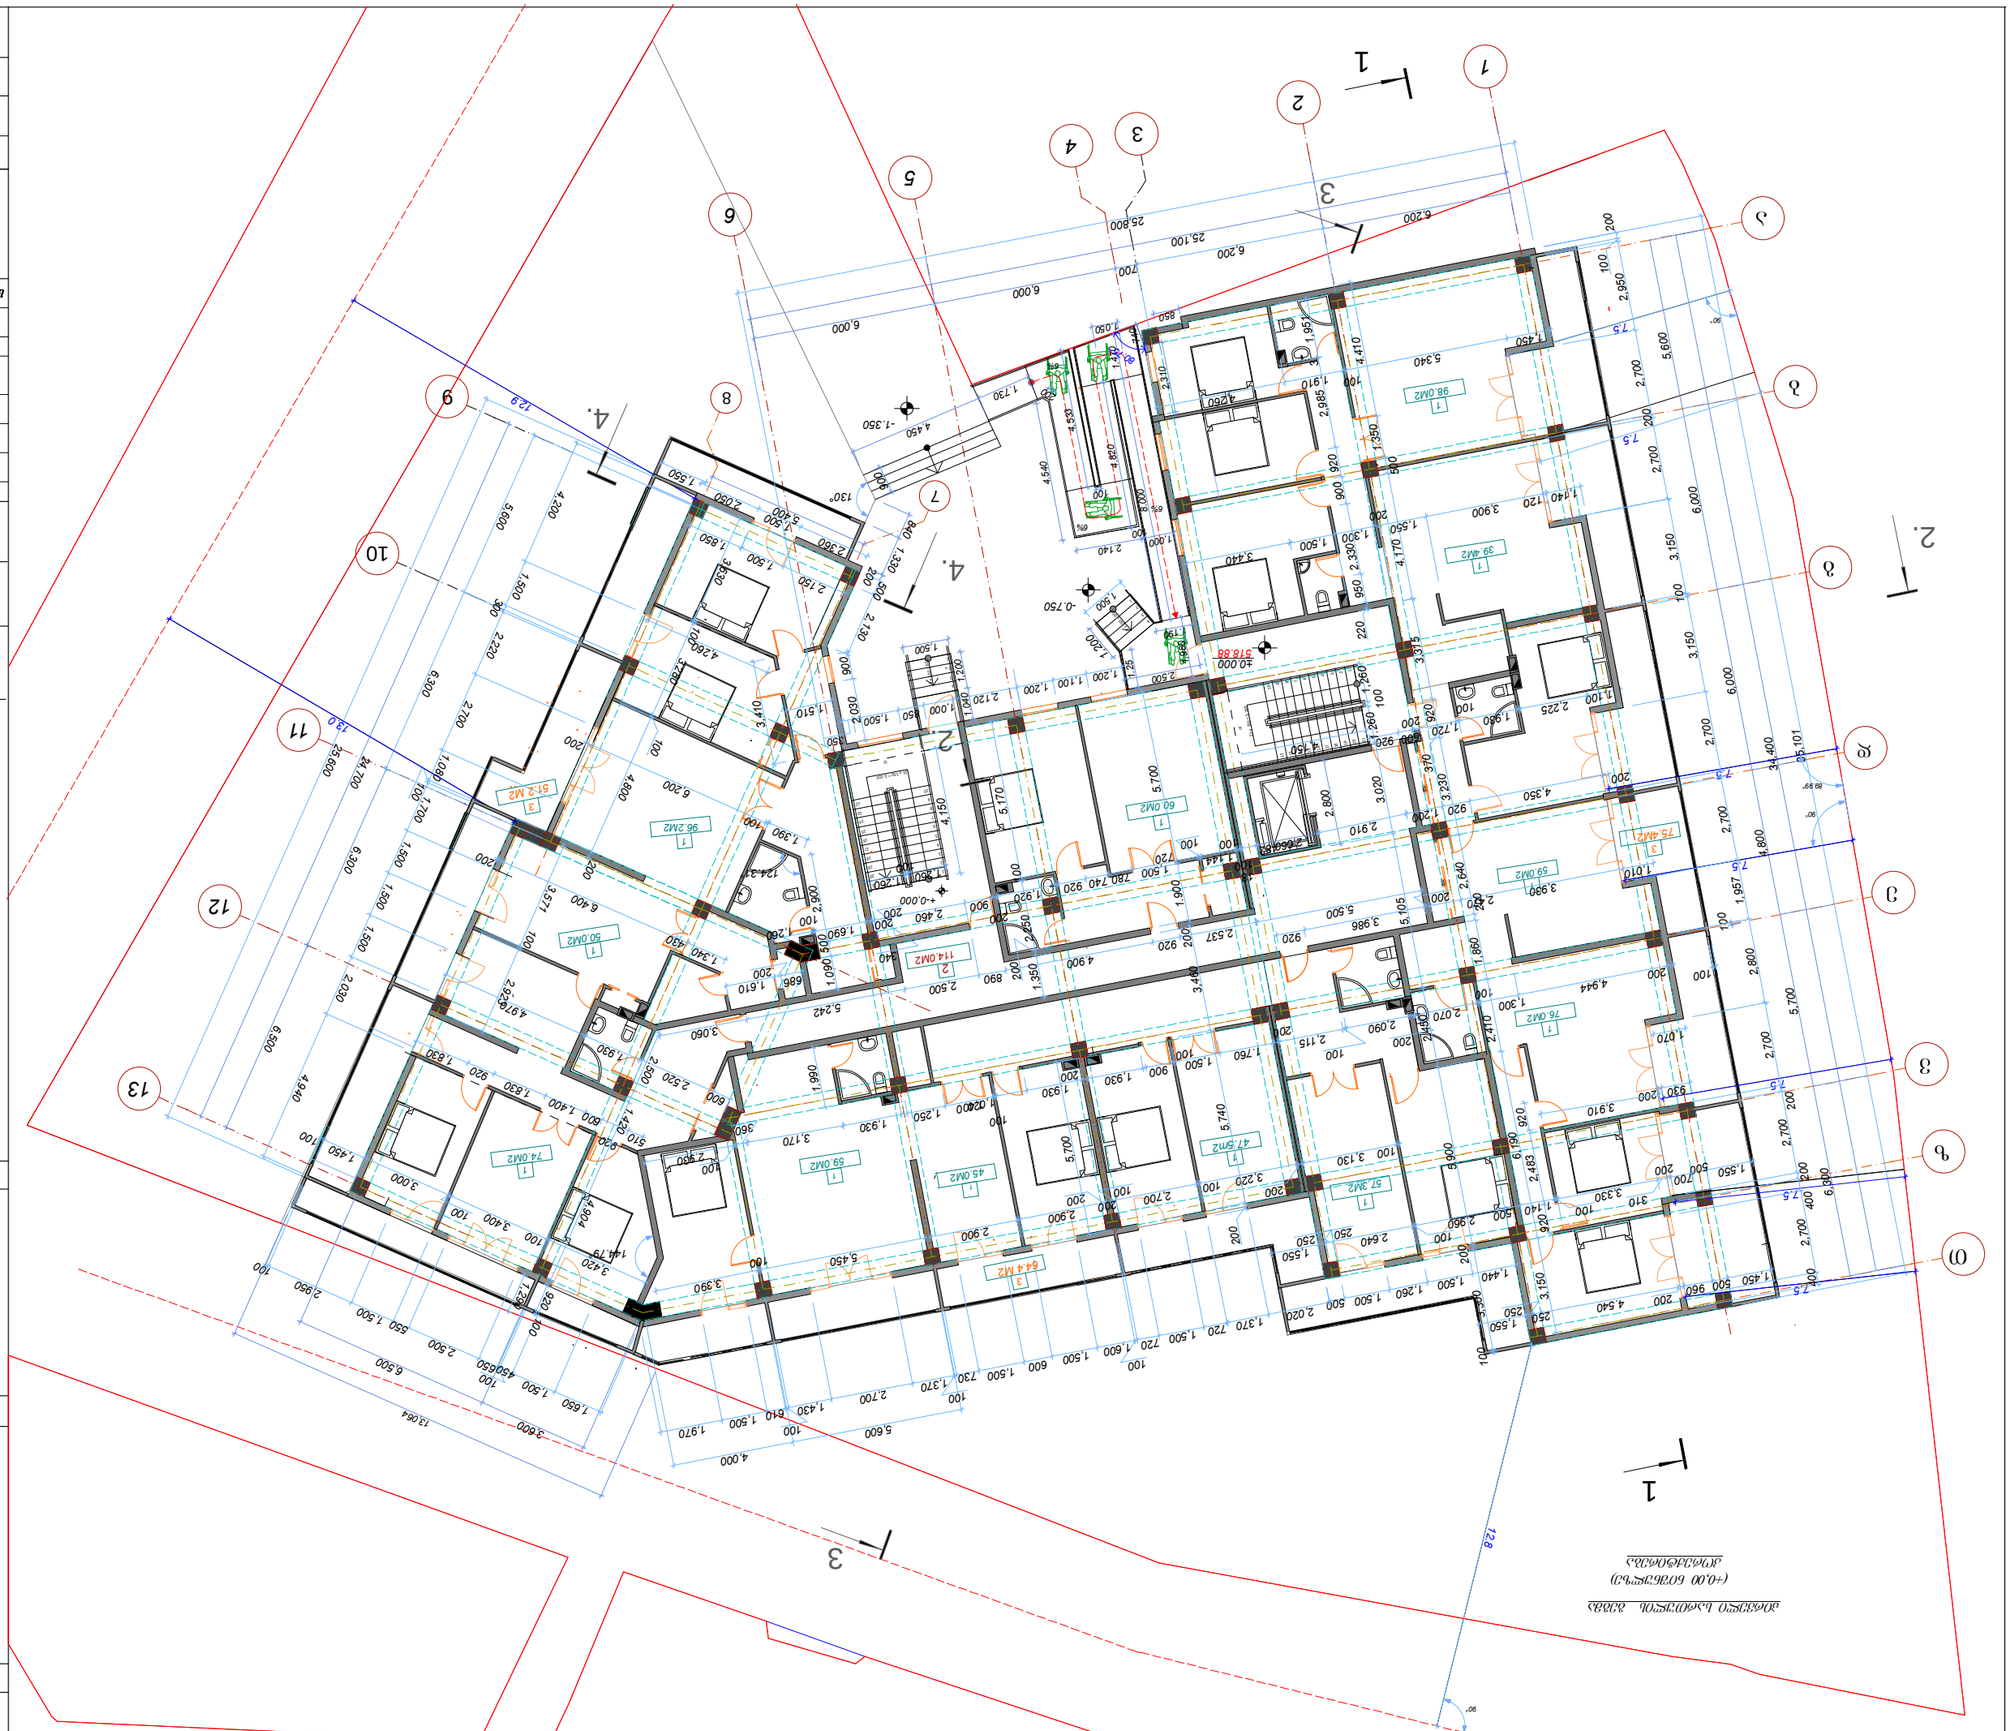
1
2
3
4
5
6
7
8
9
10
11
12
13
1
2.
3
4.
1
3
1
2.
3
4.
1
3
ა
ბ
გ
დ
ე
ვ
ზ
თ
ი
კ
1
3
2.
1
3
90°
90°
90°

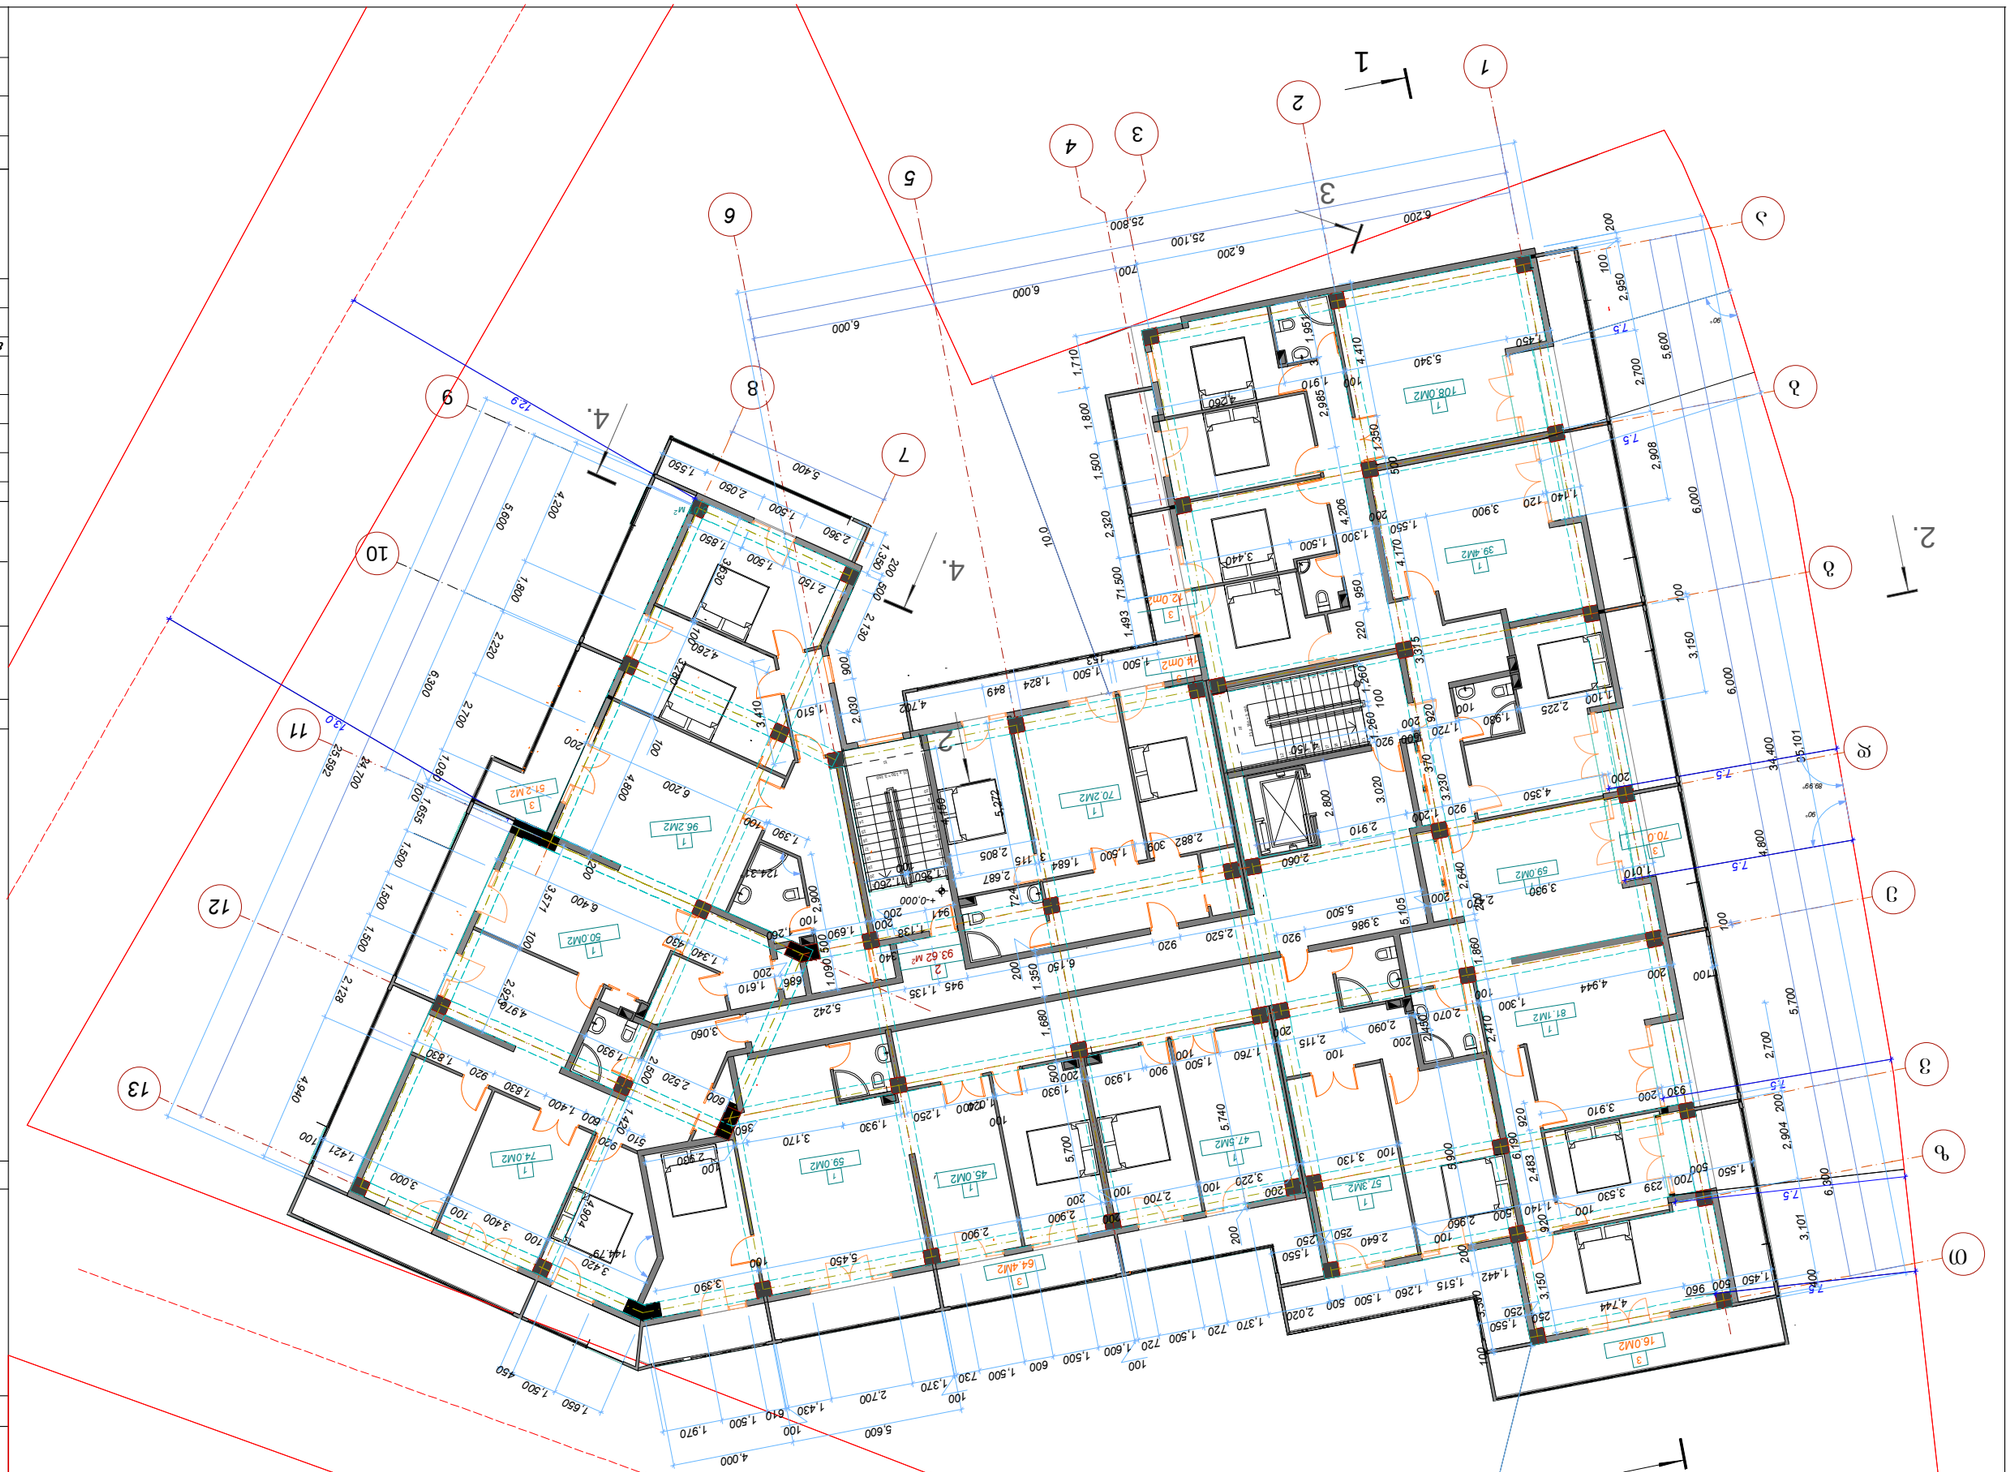
1
2
3
4
5
6
7
8
9
10
11
12
13
1-1
2-2
3-3
4-4
6.000
6.200
25.800
25.100
6.200
5.400
1.550
2.050
2.360
1.500
1.850
2.190
4.200
5.500
1.800
2.220
6.300
2.700
4.800
6.200
1.500
1.390
1.500
1.655
1.080
24.700
25.592
12.0
12.9
3.410
1.510
2.130
2.030
4.702
1.824
849
1.500
1.163
4.500
2.130
2.320
1.493
71.500
10.0
1.710
1.800
1.500
2.320
1.350
500
2.985
1.910
4.260
1.95
4.410
5.340
1.450
2.950
100
200
2.700
5.600
7.5
2.908
6.000
3.150
6.000
100
3.335
1.260
100
920
200
1.720
1.960
2.225
1.100
3.400
55.101
4.350
3.230
3.020
2.800
2.910
2.060
1.010
3.990
2.640
2.200
2.200
5.105
3.986
5.500
2.520
920
1.860
100
4.944
1.300
2.410
2.070
2.090
2.115
100
200
1.760
1.500
100
1.930
900
1.930
1.680
1.350
6.150
945
1.135
5.242
1.610
686
200
200
1.090
50
2.520
2.900
1.690
100
1.340
430
1.930
2.520
3.060
2.978
4.970
1.530
1.830
920
1.400
600
1.421
100
3.000
100
3.400
100
2.128
4.940
3.420
144.79
1.904
2.900
2.900
3.170
1.930
1.250
2.000
360
910
420
2.900
100
5.450
160
3.390
2.700
100
200
2.900
200
100
3.220
200
5.740
5.700
100
3.130
100
2.640
250
250
1.550
1.442
1.515
1.260
1.500
500
2.020
1.370
720
1.500
1.600
1.500
600
1.500
730
1.370
100
2.700
1.430
610
1.500
1.970
100
5.600
4.000
7.650
1.500
450
2.700
1.500
1.500
1.500

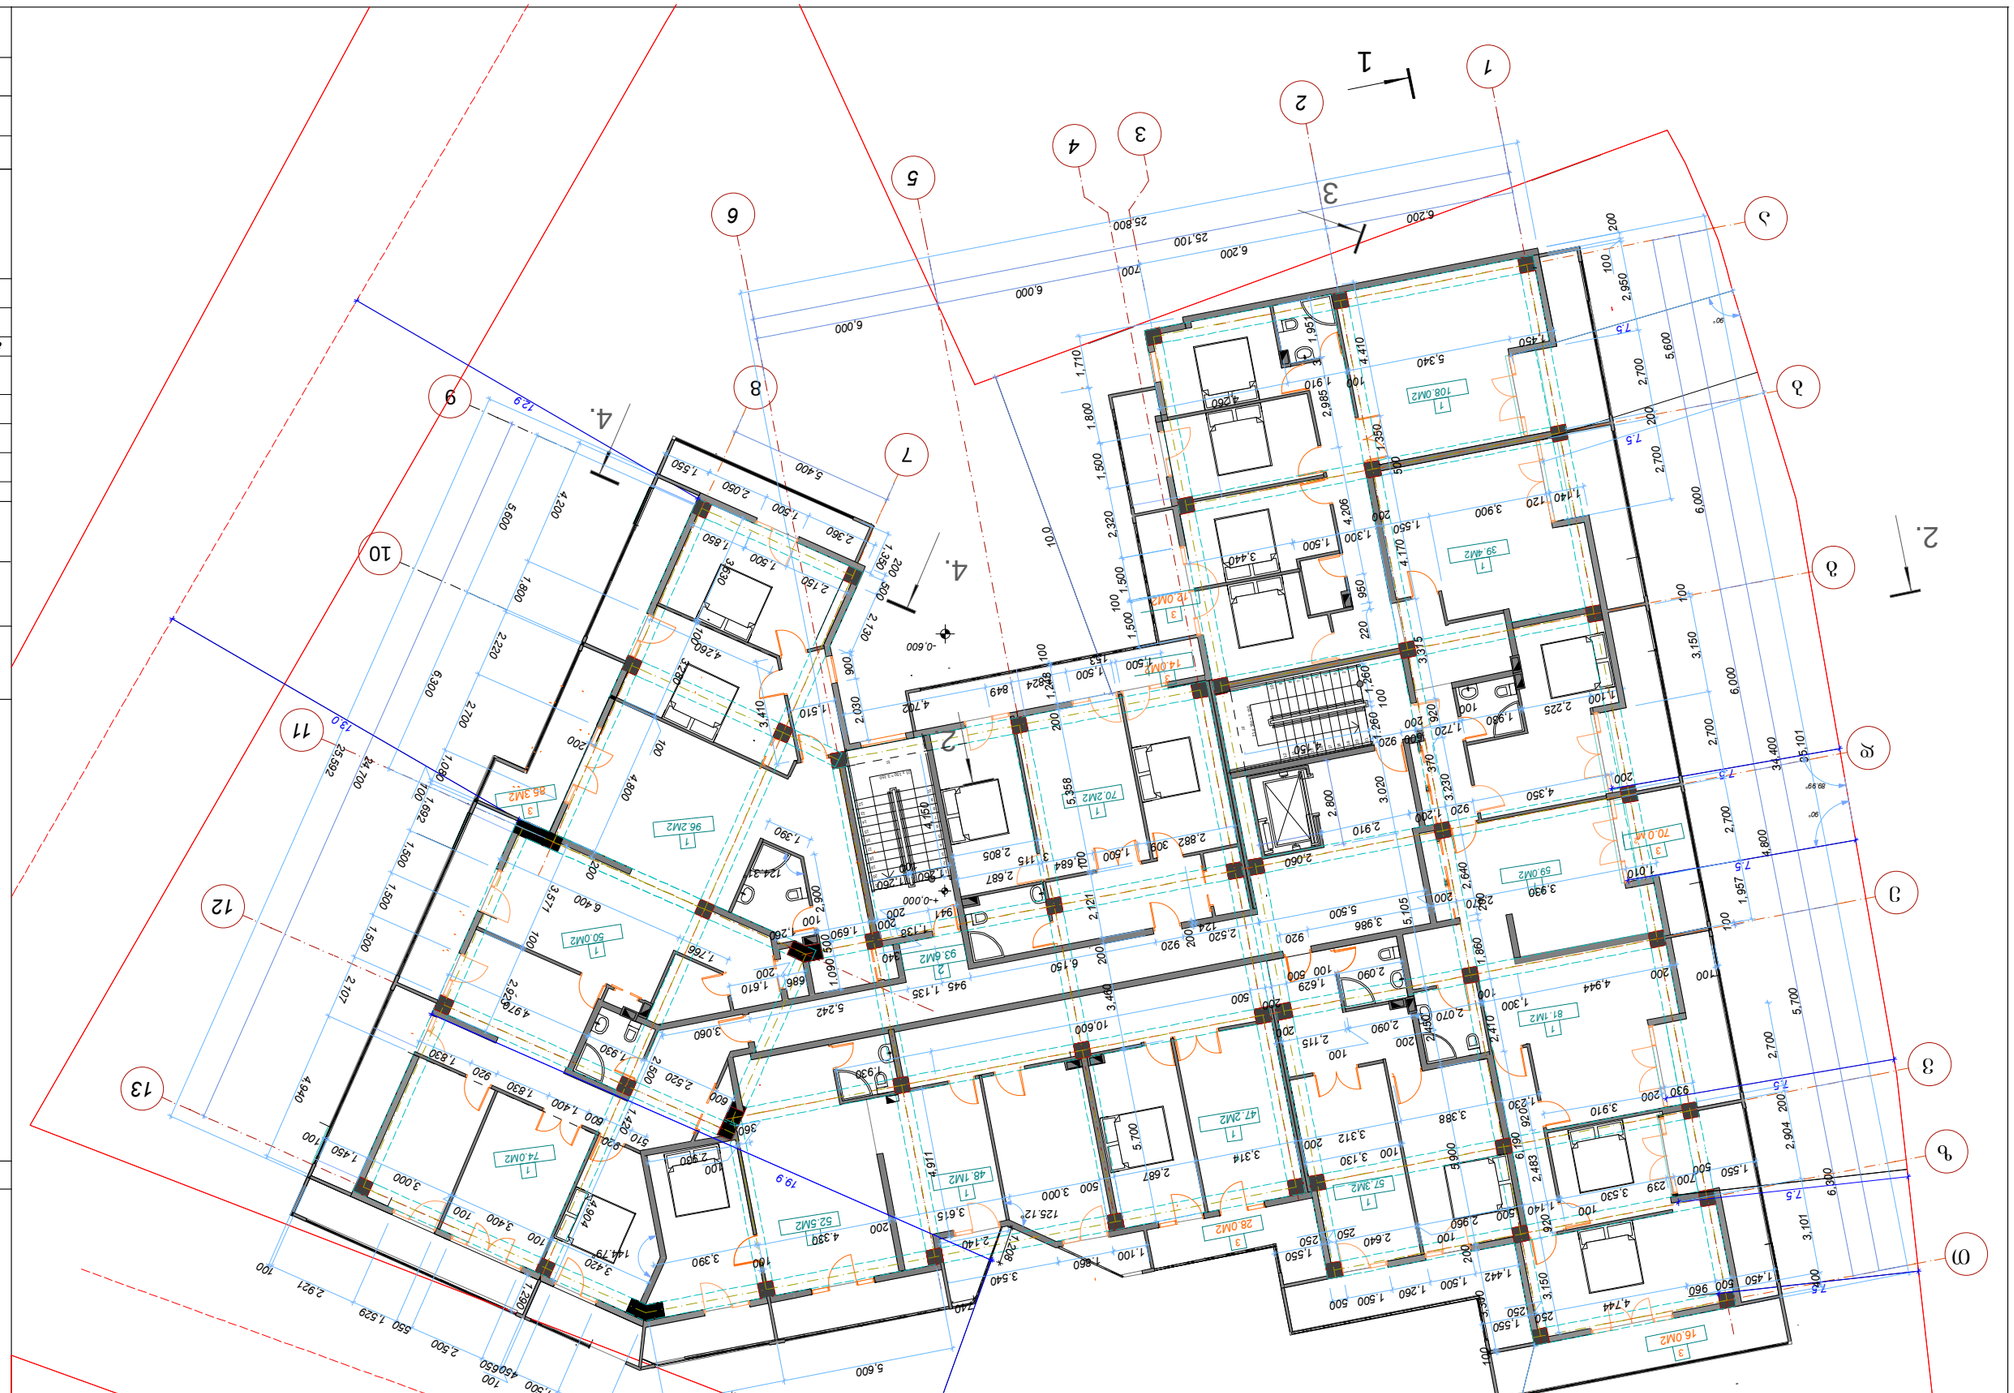



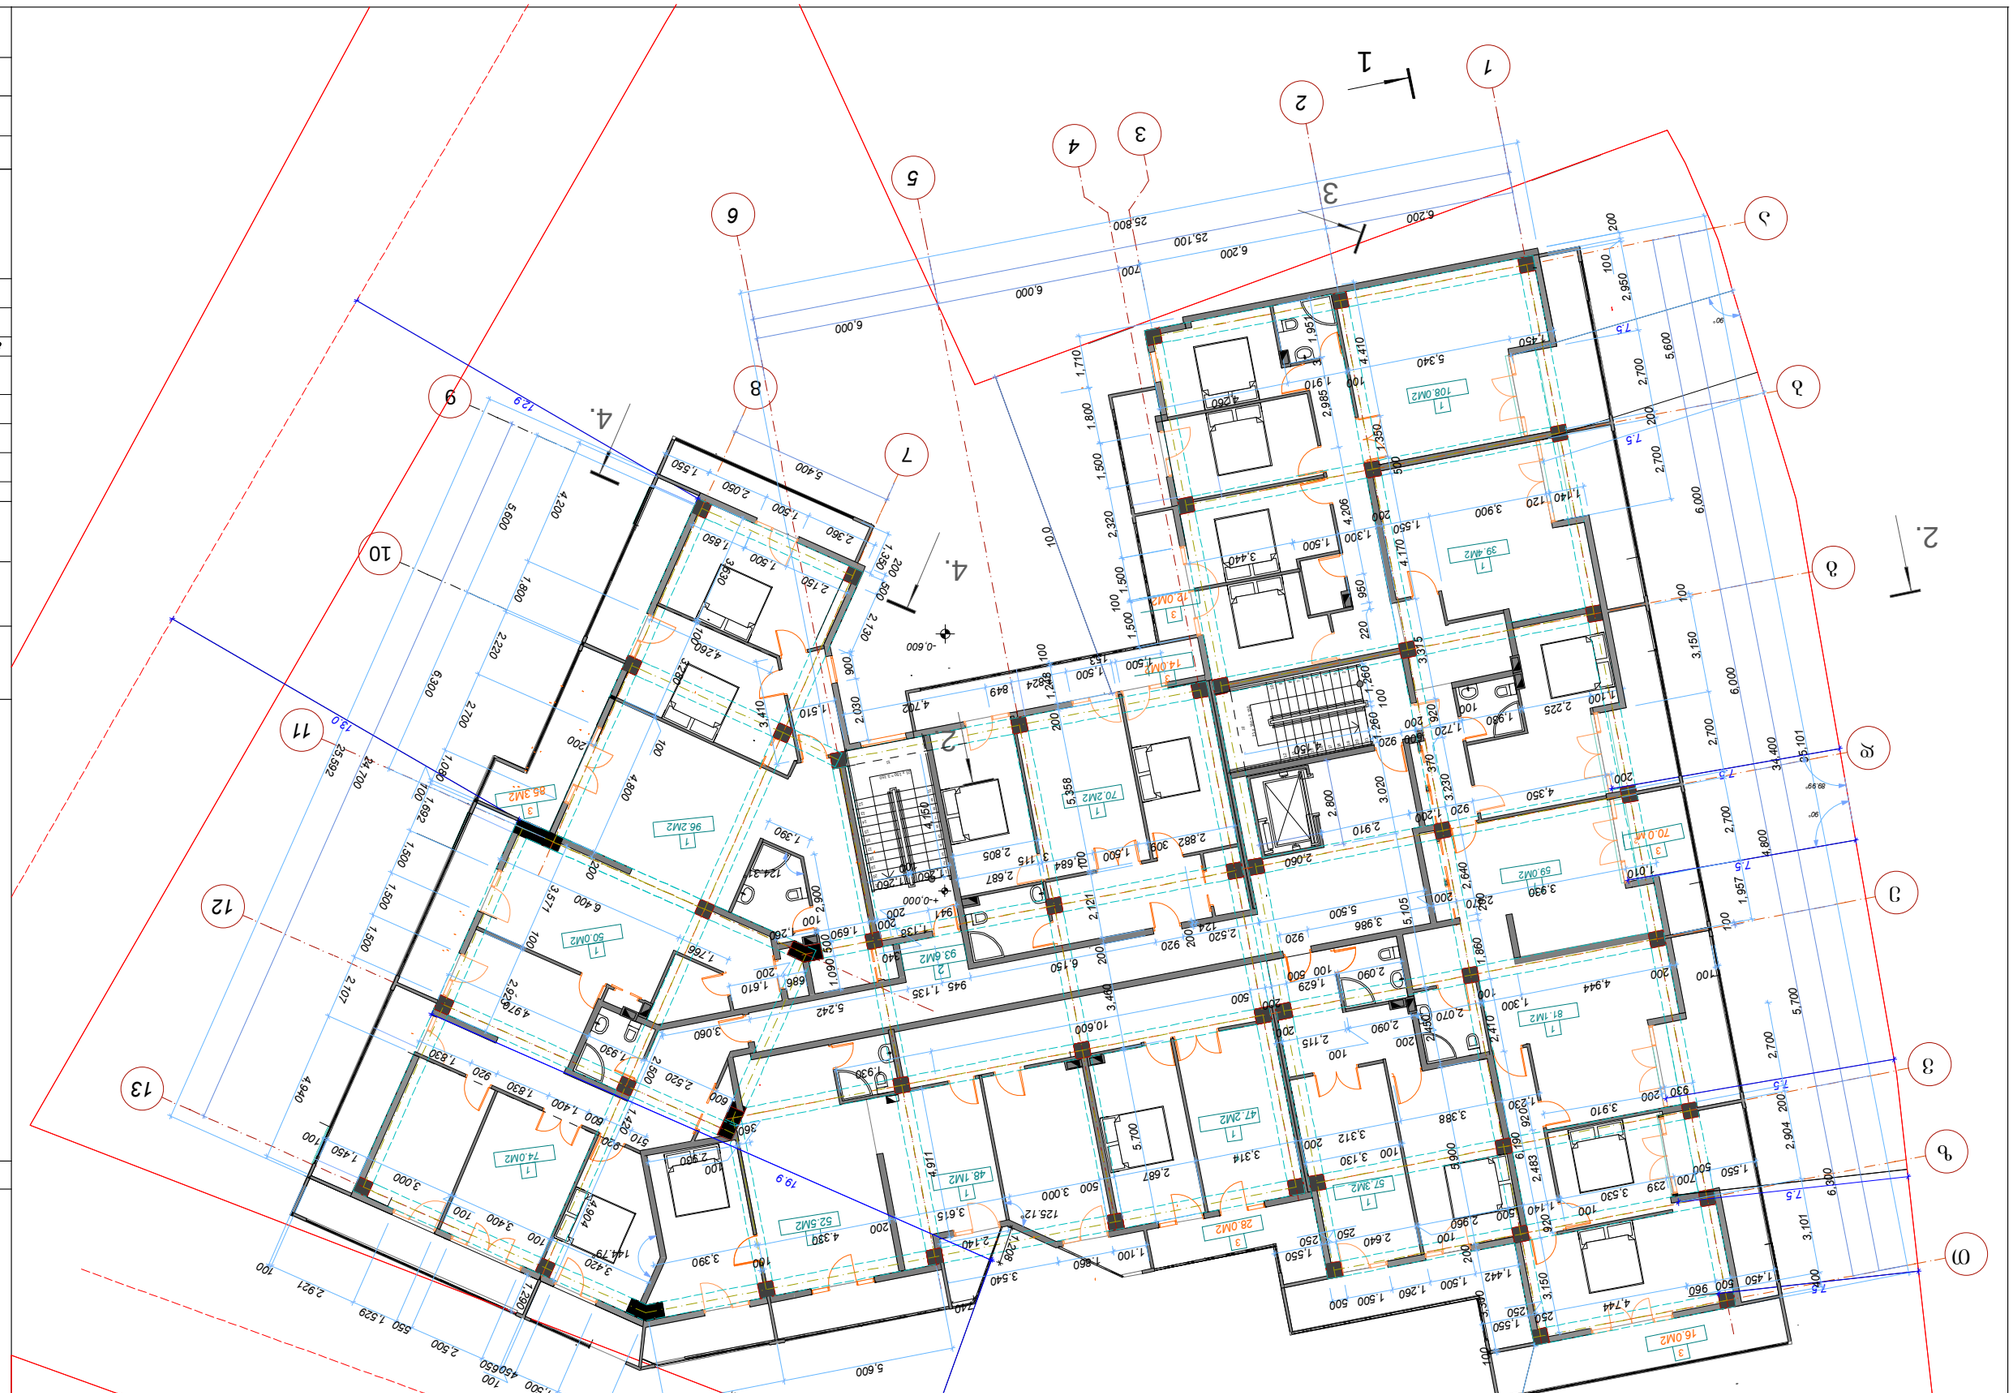



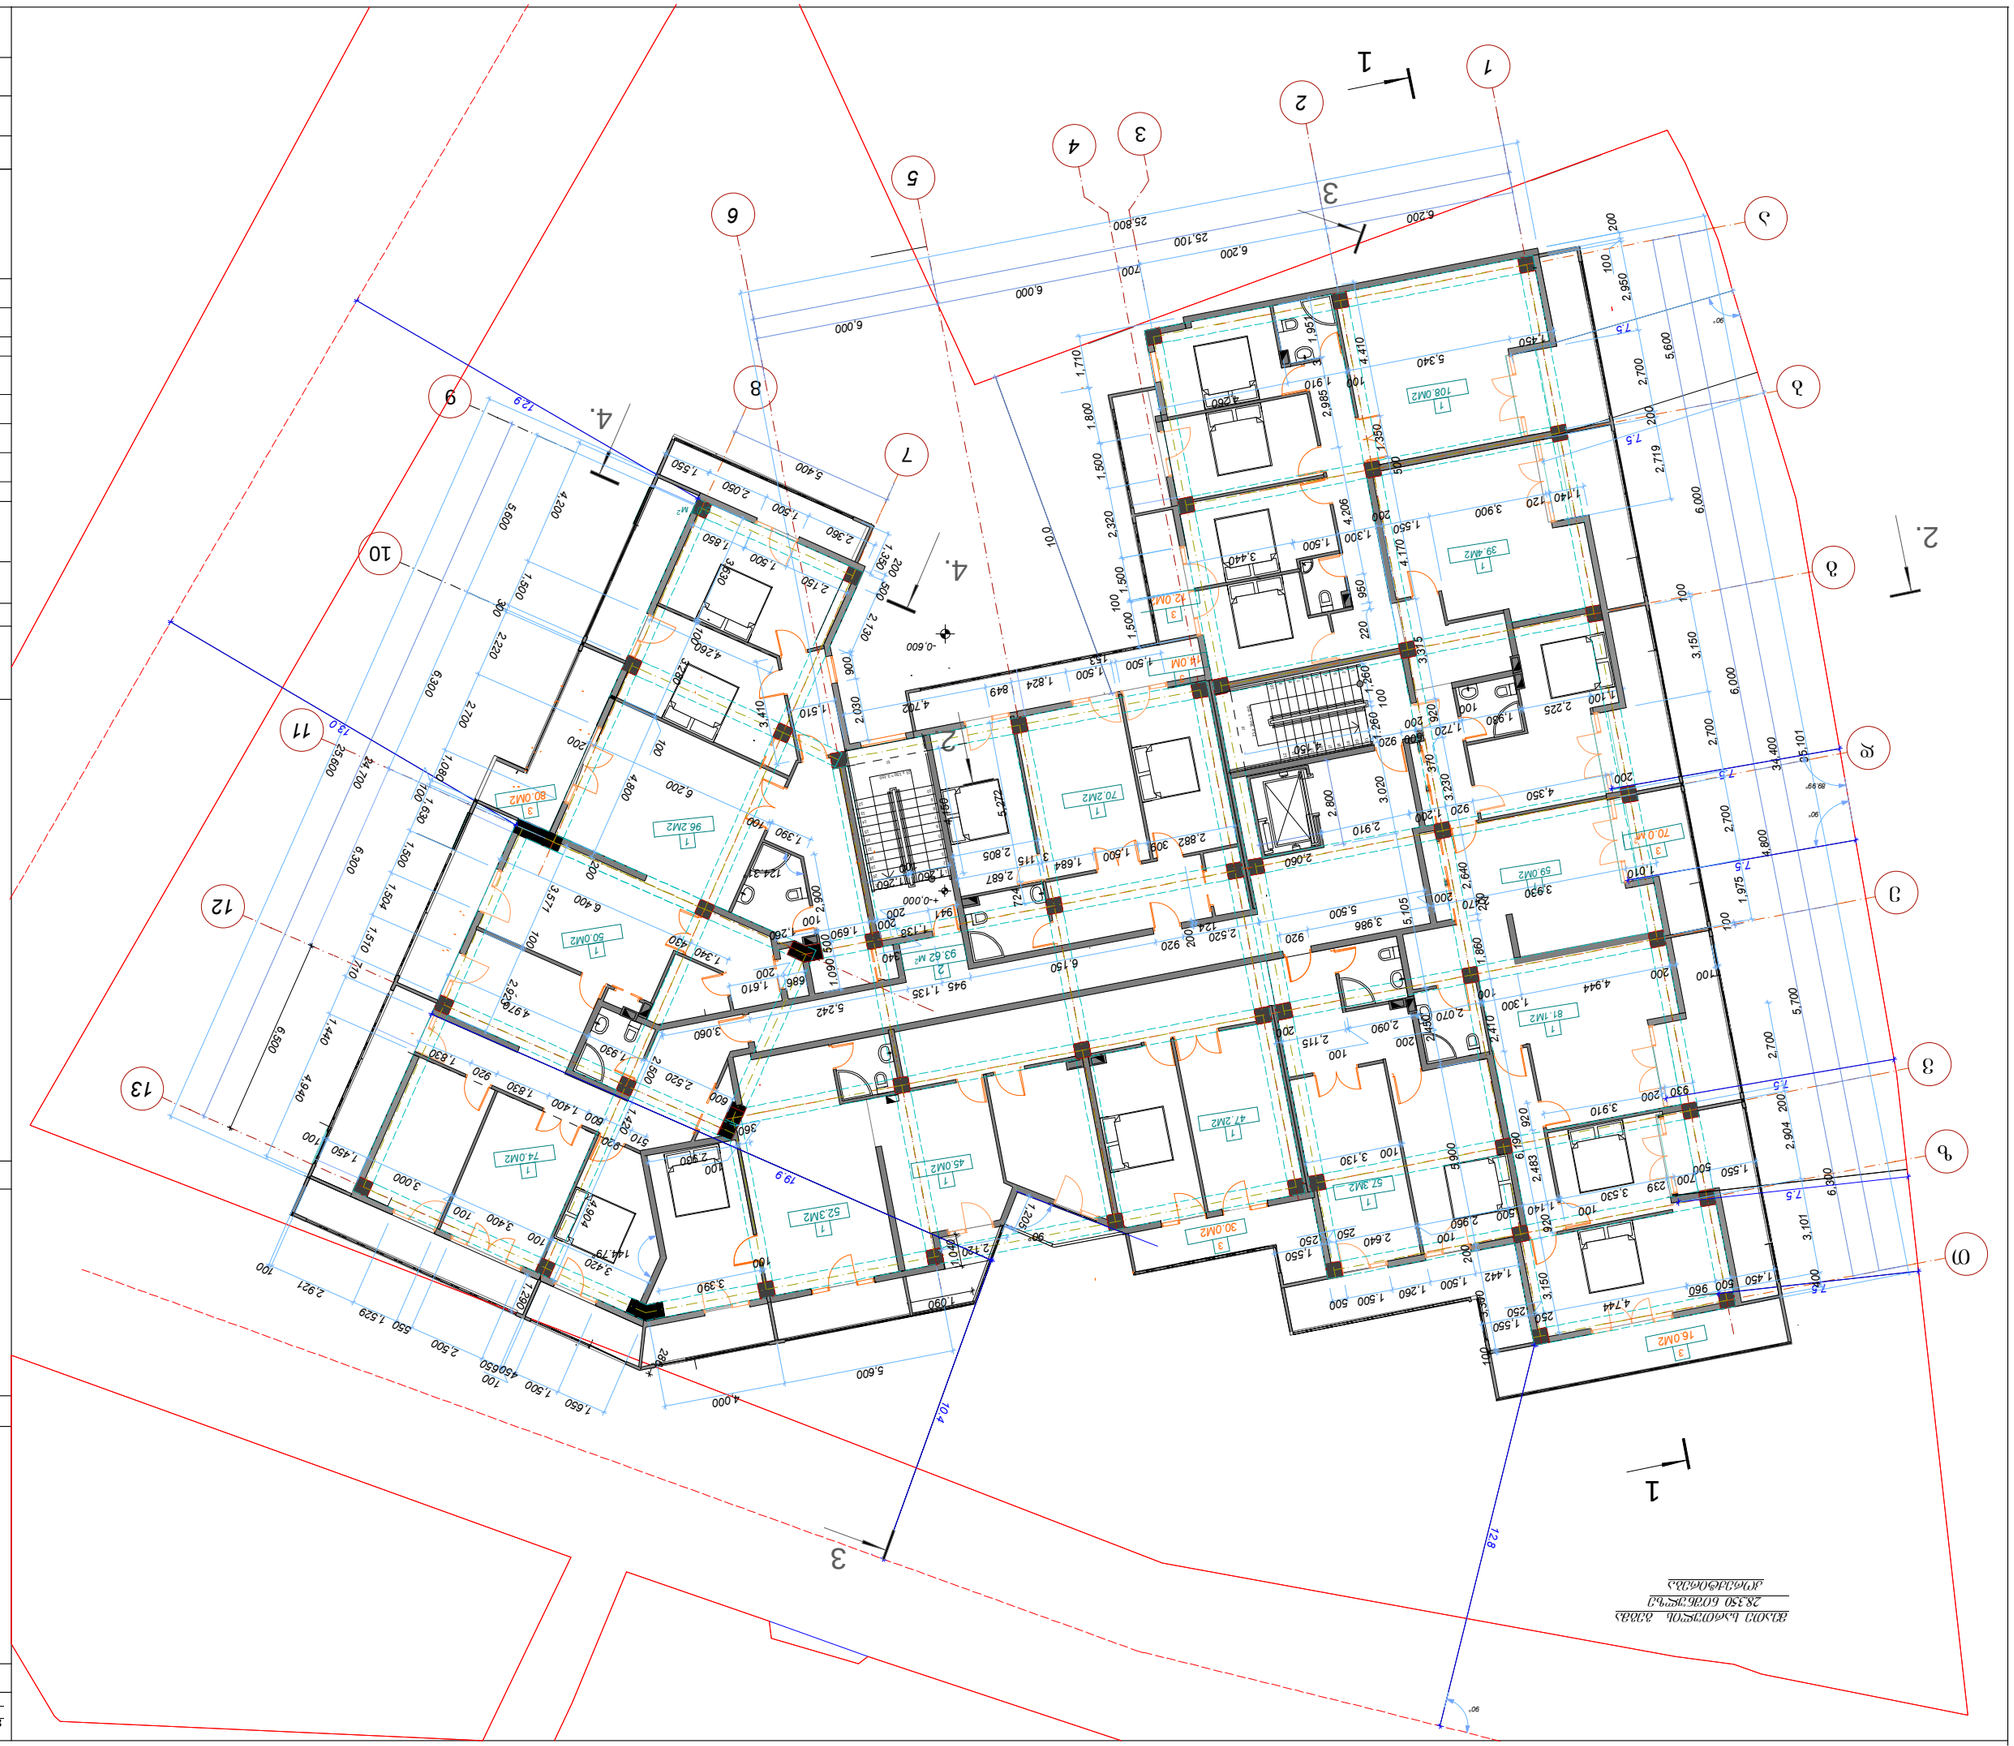





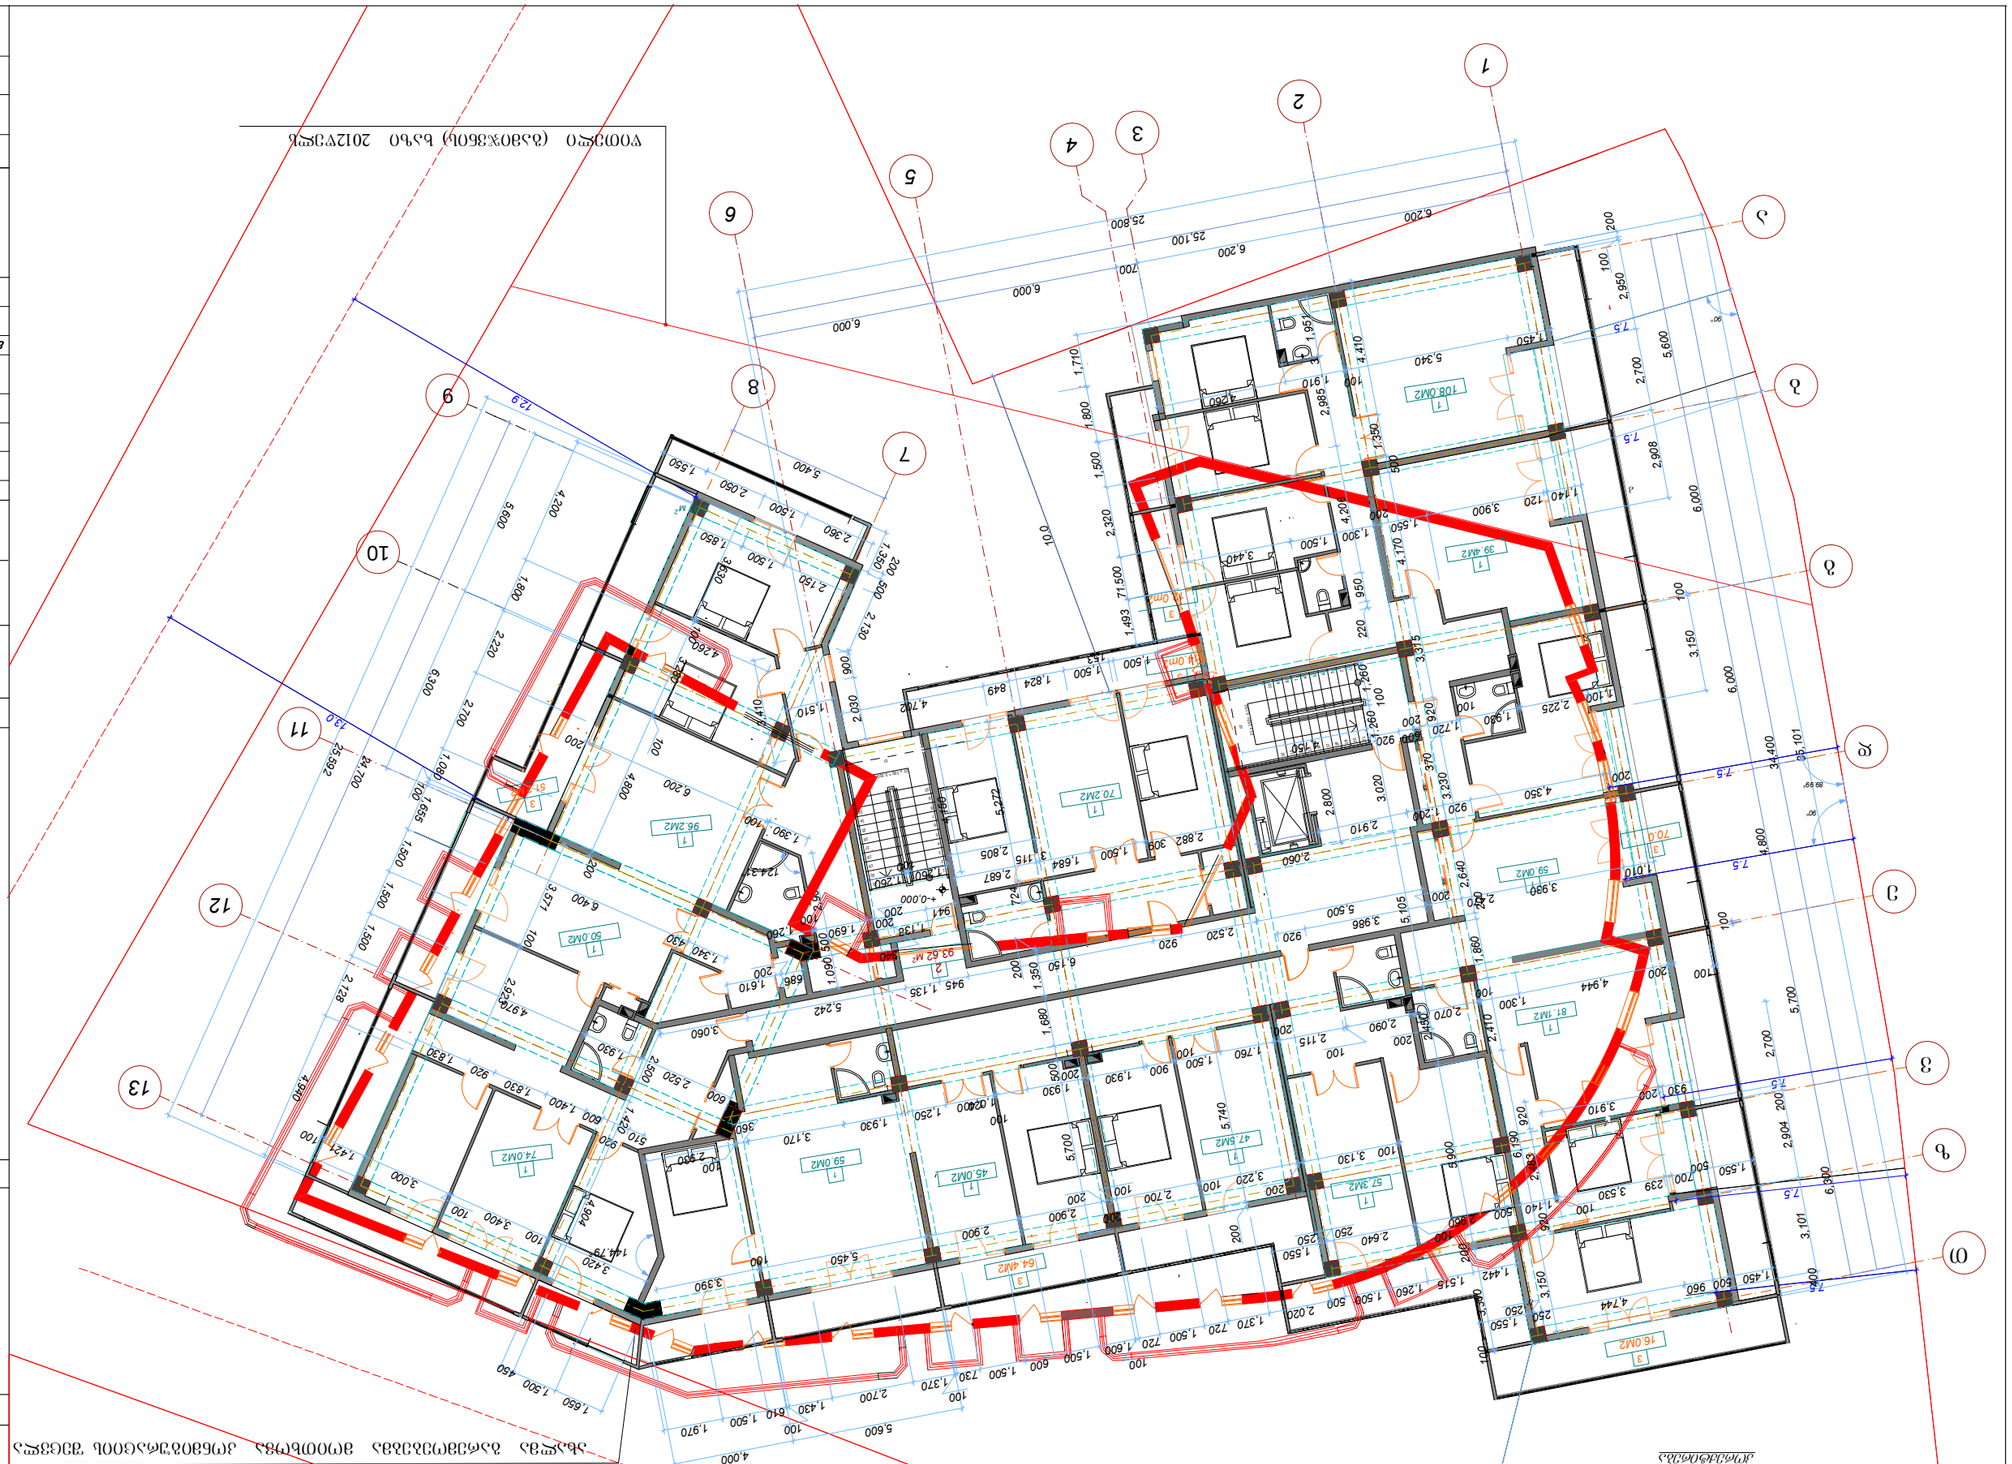





