ფასადი 13-01

ჩრდილოეთის



ფურცელი -3	თებერვალი 2017 წ.	ზესტაფონის სახელოვნებო სკოლა
	დავალების №	ფასადი 13- 01

მასშტაბები

პროექტის ნიშნები

არქიტექტურული ნიშნული

ფილტრი

ღობის ხაზი

ჯებირები

ბეტონი

შენიშვნები

ნახაზზე საპროექტო ნაწილ შესაბამება ამსრულებელ ნიშნულს - 518.88

ნახაზზე ზომები მოცემულია მილიმეტრებში

დამკვეთი

შპს. სამშენებლო კომპანია "ელიტ-ქვაბი"

პროექტის სახელწოდება

" მრავალბინიანი საცხოვრებელი სახლის" კონსტრუქციები

საპროექტო ორგანიზაცია

შპს. სამშენებლო კომპანია "ელიტ-ქვაბი"

თანამდებობა	გვარი	ხელმოწერა	თარიღი
დირექტორი	ნ. მაყაშვილი		
მთ. არქიტექტორი	მ. ობამოკაშვილი		
ავტორი	მ. ობამოკაშვილი		
მთ. კონსტრუქტორი			
შემოწმება	მ. ობამოკაშვილი		
საპროექტო ჯგუფი			

მისამართი

ქ.ზესტაფონი, ხეთაგანის ქ№1

მასშტაბი	1:100
თარიღი	

ნახაზი

ფასადი 13-01

სტადია	ფურცელი	ფურცლები
პროექტი	ა6-1	







































































































ვასაღი ტ-ა

ტიპიური ფასადები

შპს „ბინათმშენებელი ჯგუფი ქალაქი"		
ტიპიური ფასადები	ფურც. №	დან.ის ტა

ტიპიური ფასადები		
ფასადის ტიპი		
ალუმინის პროფილი		
ალუმინის პროფილი		
ალუმინის პროფილ








არქიტექტურული ნაწილი

ფასადების რეკონსტრუქციის პროექტით გათვალისწინებულია:

- ფასადების ზედაპირების ნაწილობრივი დემონტაჟი;
- ფასადების ზედაპირების ნაწილობრივი შეკეთება;
- ფასადების ზედაპირების ახალი ფასადური საღებავით შეღებვა;
- ფასადების ზედაპირების ახალი ფასადური ფილებით მოპირკეთება;














































შპს. სამშენებლო კომპანია "ფასადების ზედაპირების ტექნოლოგია"

საპროექტო ორგანიზაციის დასახელება

შპს. სამშენებლო კომპანია "ფასადების ზედაპირების ტექნოლოგია"


თანამდებობა	სახელი	ხელმოწერა	თარიღი
მთავარი არქიტექტორი	ნ. ბახტაძე		
მთ. არქიტექტორის მოადგილე	ა. ბასილაშვილი		
ავტორი	ა. ბასილაშვილი		
მთ. კონსტრუქტორი			
ზედამხედველი	ა. ბასილაშვილი		
საპროექტო ტიპი			




ტექნიკური პირობა, ხედები

ნახაზი

მასშტაბი 1:100	
თარიღი	
ხედი	ფურცლების
ჯამური ფურცელი	

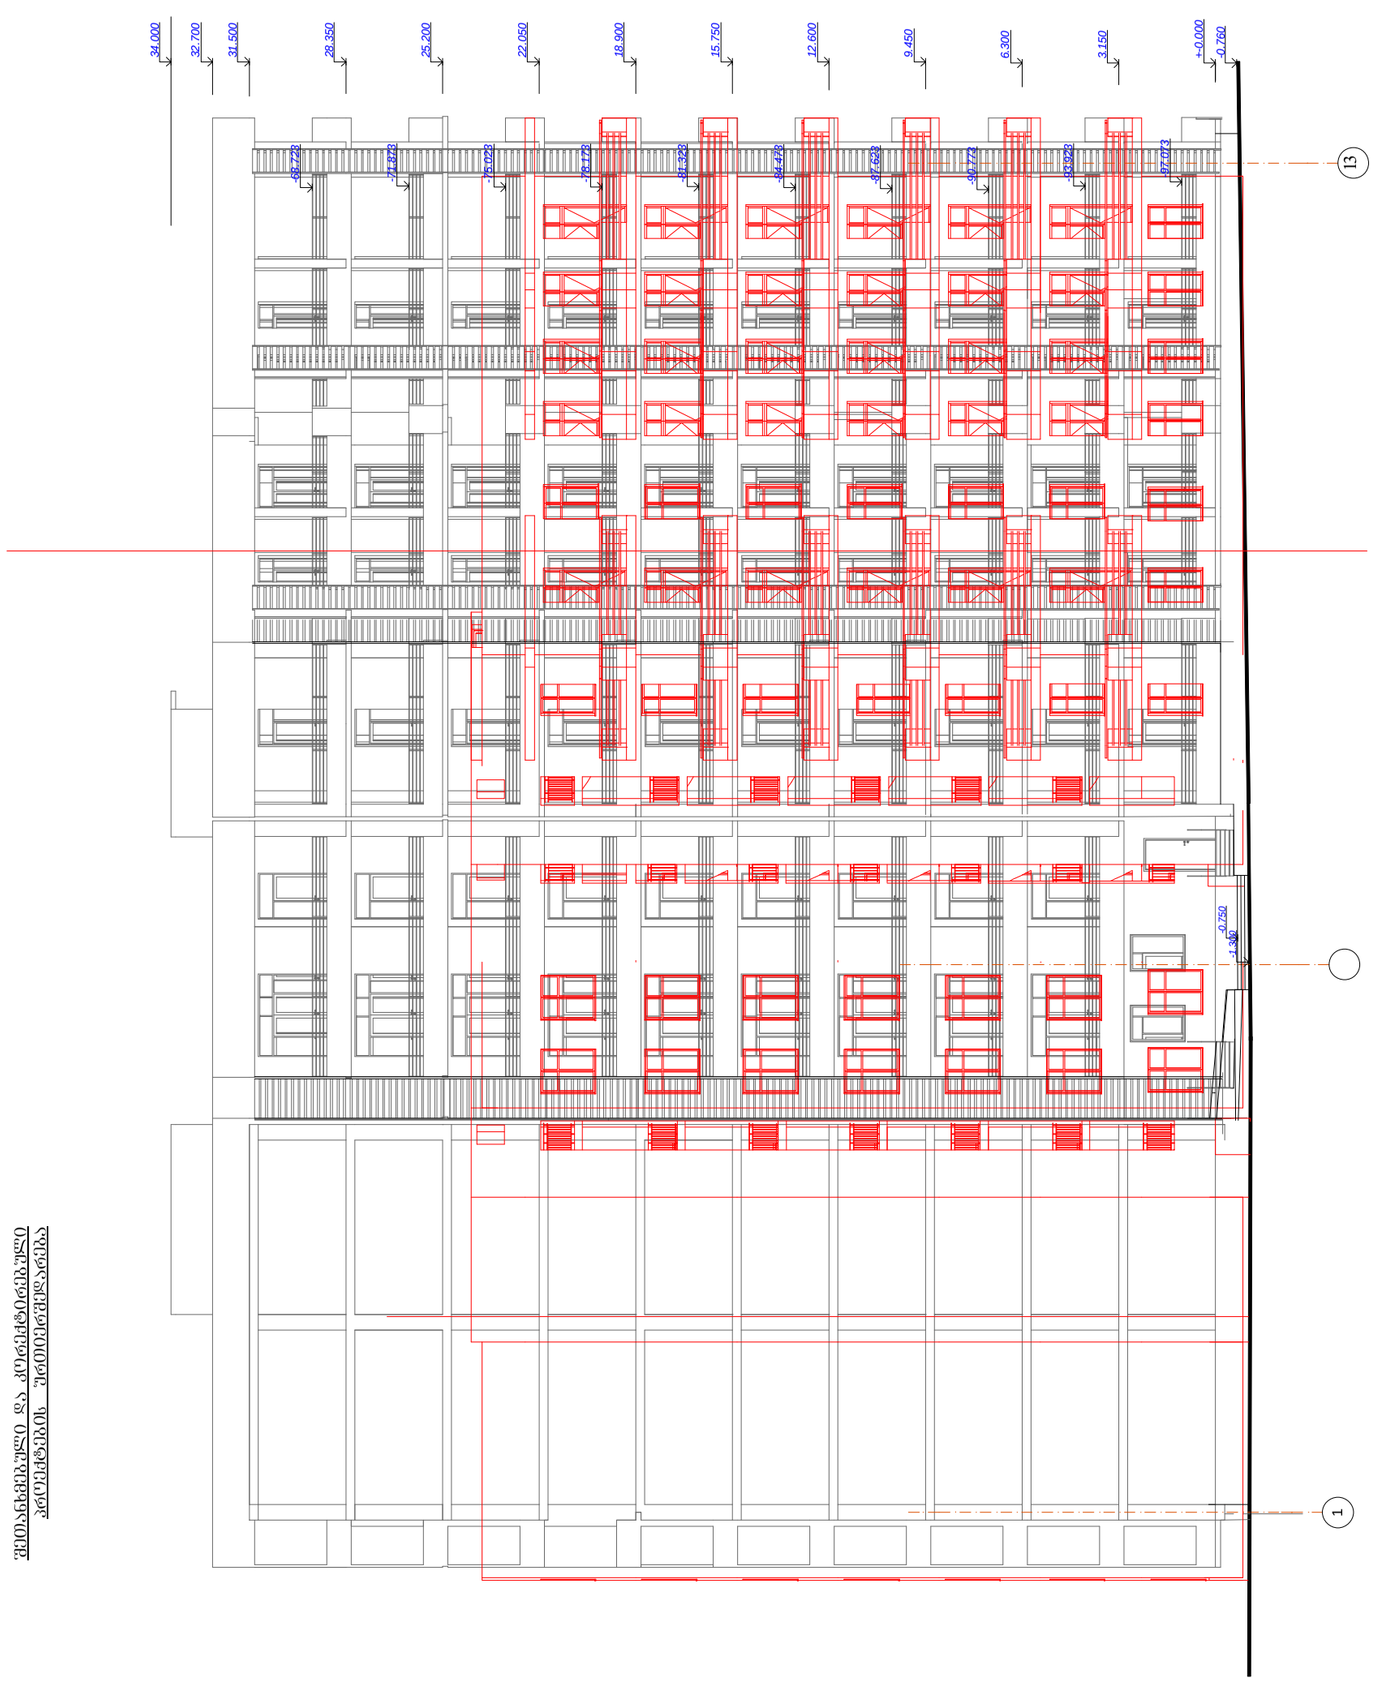

ფასადების ზედაპირების ტექნოლოგია
პროექტი

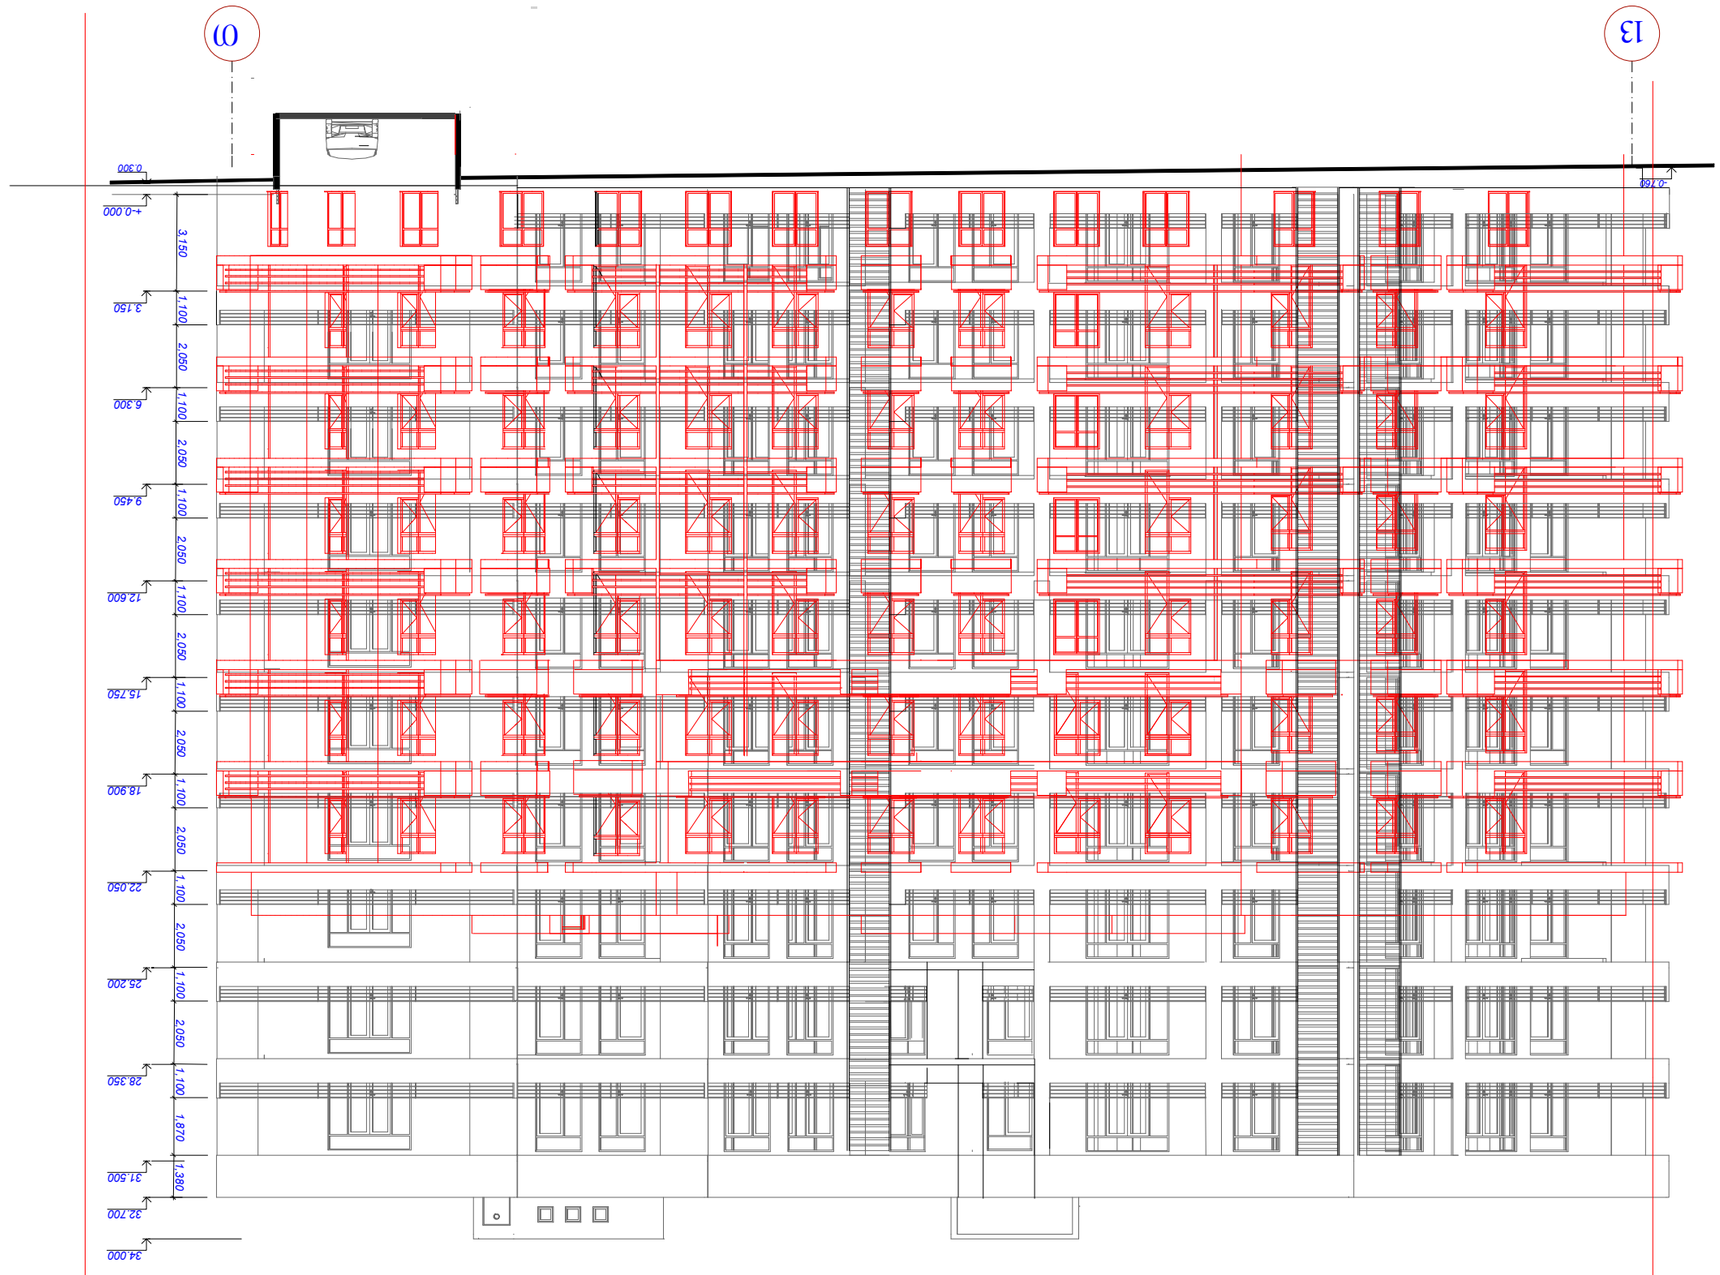












