საქართველო

ქ. თბილისის მერია

სსიპ თბილისის არქიტექტურის სამსახური

ქ.თბილისი, დიდუბე-ჩუღურეთის რაიონი, იმერეთის ქ. №71


529 კვ.მ. არასასოფლო-სამეურნეო დანიშნულების მიწის ნაკვეთის

გეგმა

საფუძველი: ქ. თბილისის მთავრობის №20-32-704. 10.112008 წლის დადგენილება


სამსახურის უფროსი

სიტუაციური სქემა	მაშტაბი: 1:2000

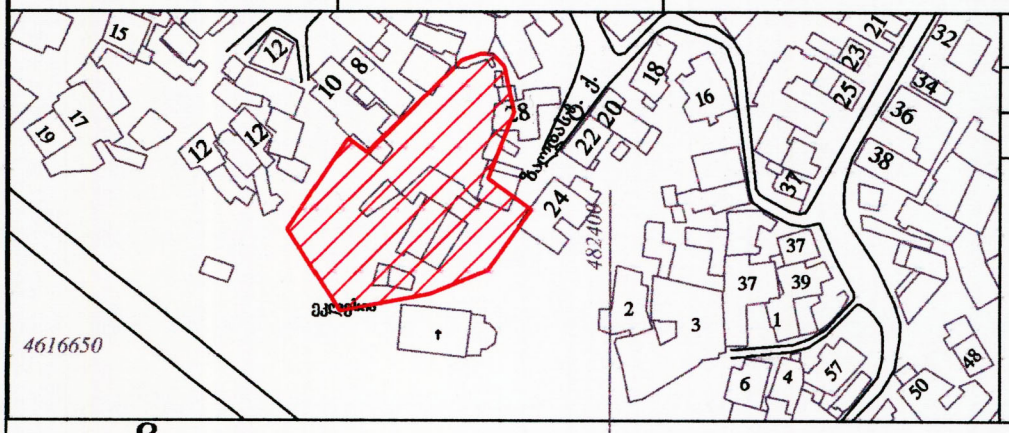

მიწის ნაკვეთის საზღვრების მომზადების და საინვესტიციო განყოფილება

განყოფილების უფროსი		
მთავარი სპეციალისტი		

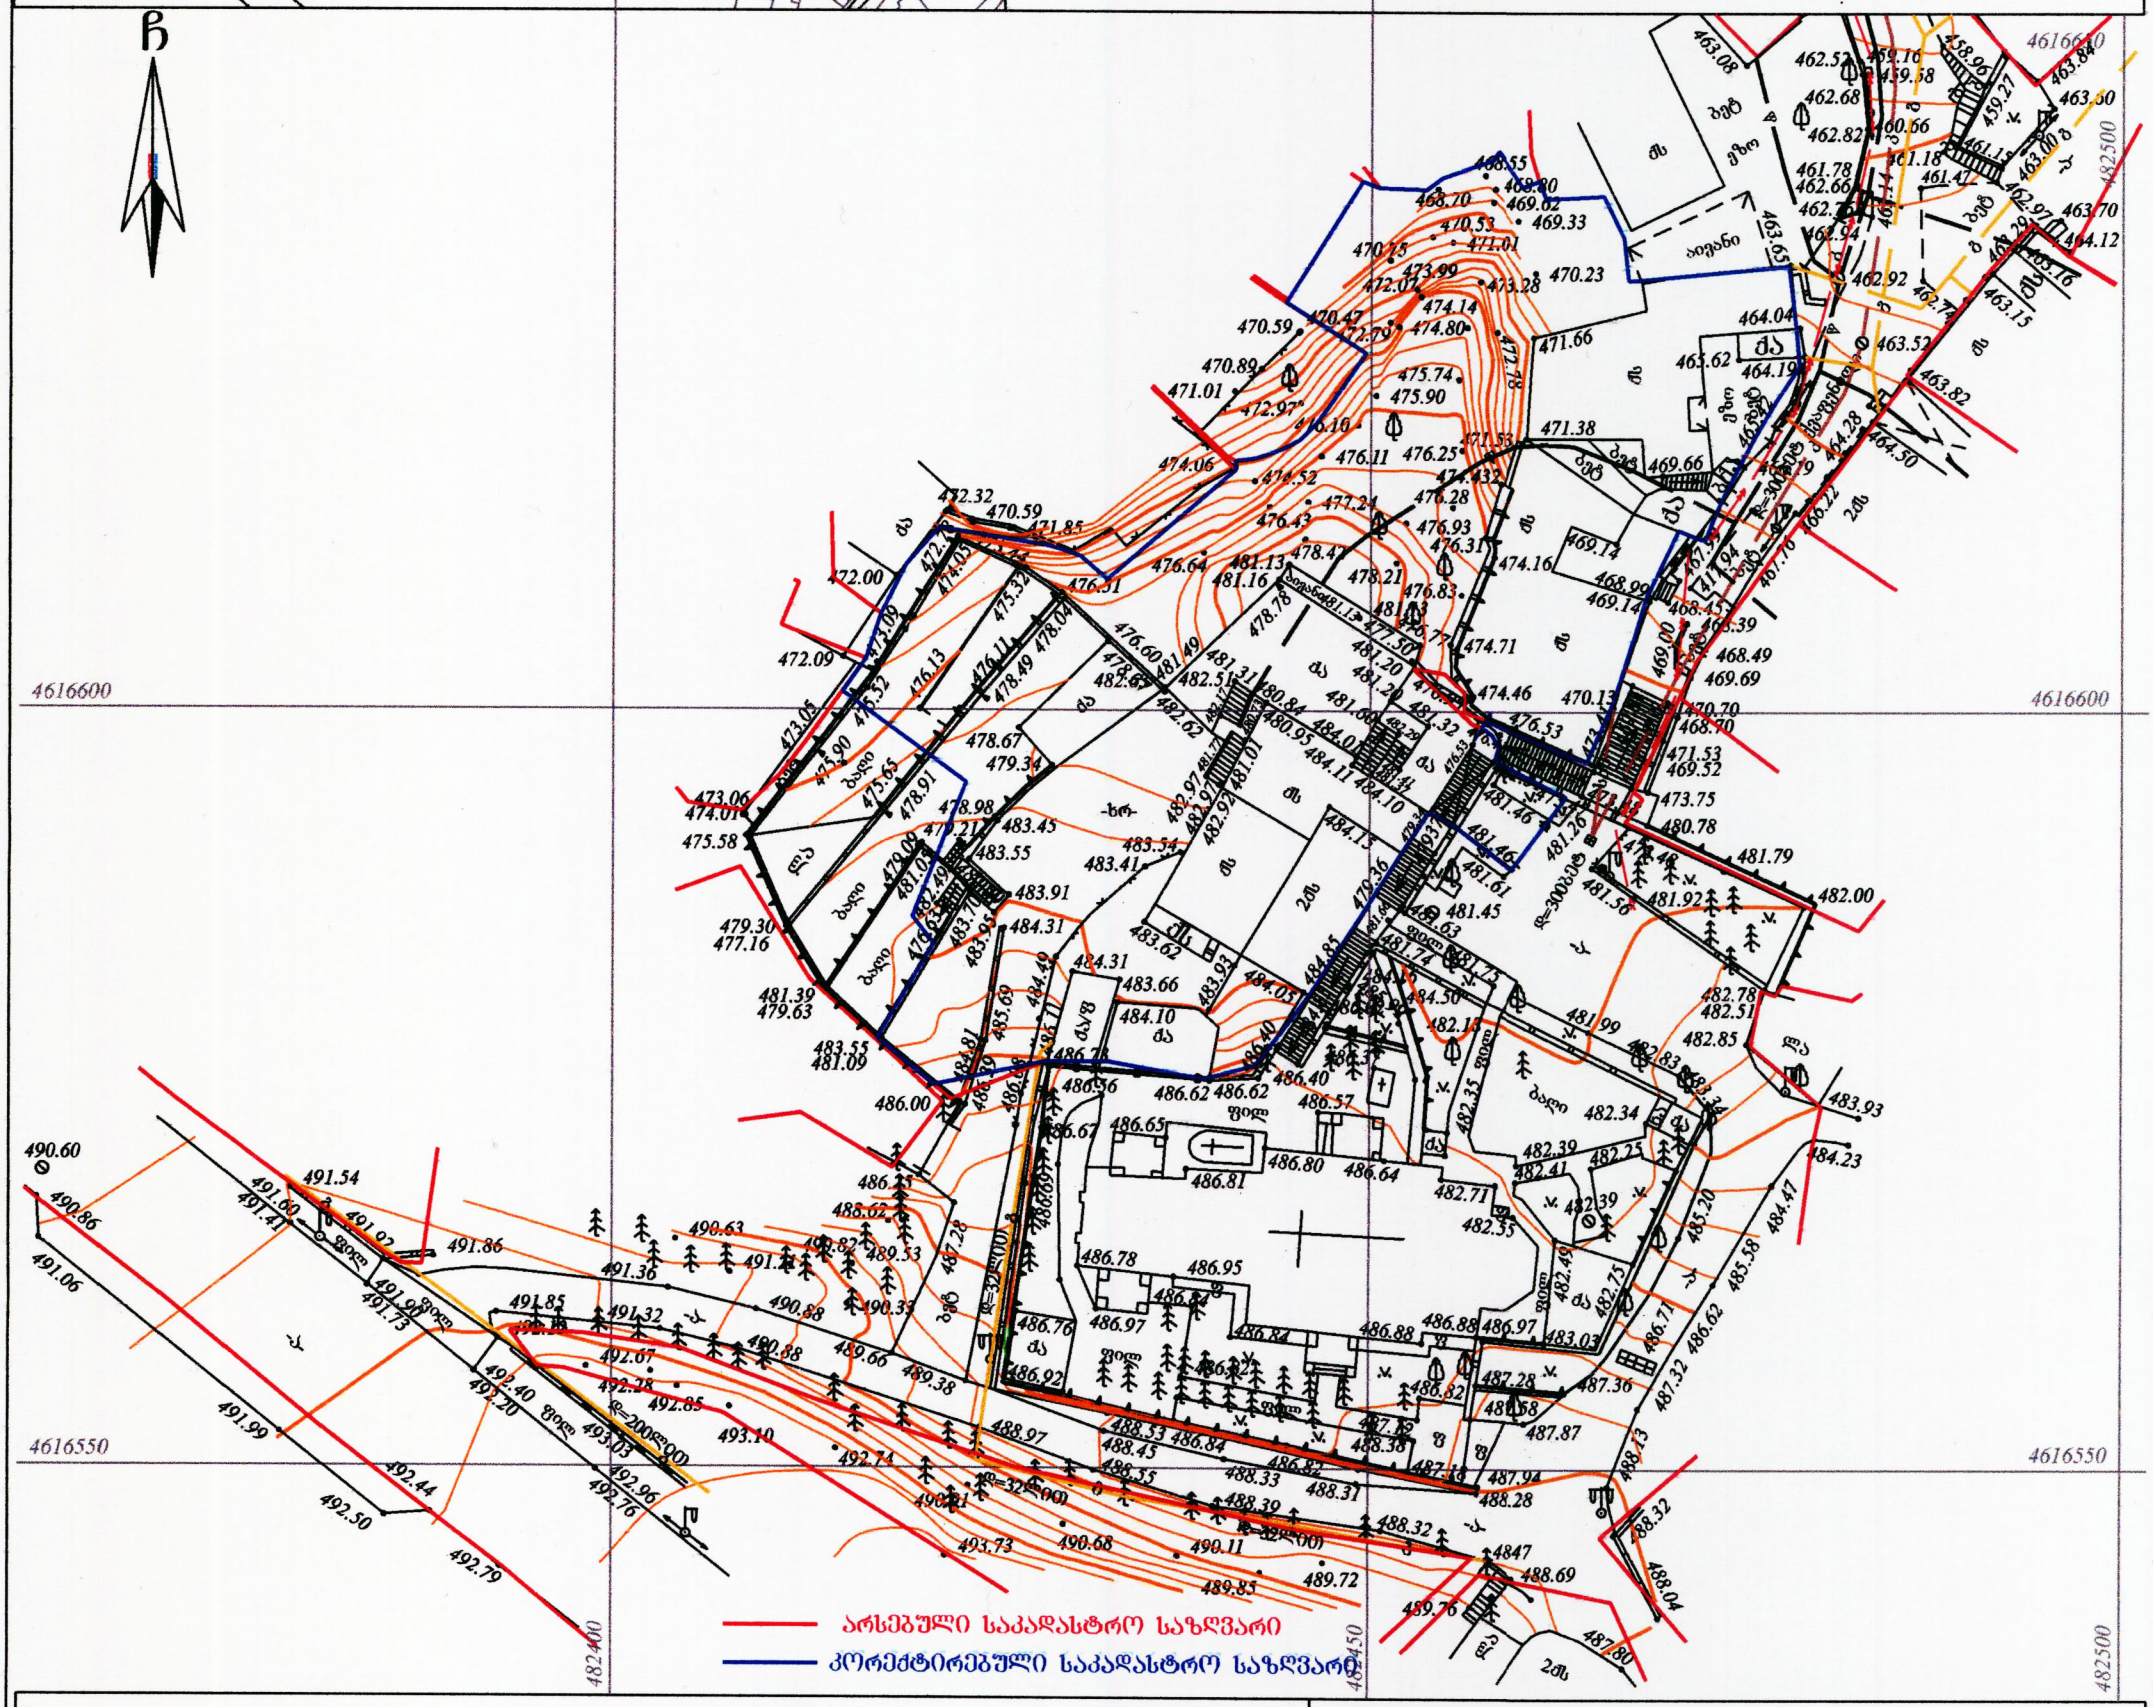
4616600
4616550
482400
482450
482500
ბაღი
ტყე
ბუჩ
ბზ
ტბ
ნაკ
ფხ
ქვიშ
ხრ
ჭალ
ტრ
ნაგ
ბოსტ
ვენახი
ტყით დაფარული
ბალახით დაფარული
ბუჩქნარი
ბზ
ტბ
ნაკ
ფხ
ქვიშ
ხრ
ჭალ
ტრ
ნაგ
ბოსტ
ვენახი
ტყით დაფარული
ბალახით დაფარული
ბუჩქნარი
ბაღი
ტყე
ბუჩ