თბილისის არქიტექტურის დეპარტამენტი


_____№_____
_____№_____

თბილისის არქიტექტურის დეპარტამენტი

მისამართი: ქ. თბილისი, ვარკეთილი 3, III მ/რ, დვალის ქ. №11-ის მიმდებარედ

ფართობი : 278 კვ/მ

მოსარგებლე: შ.პ.ს."იეს-მუს"

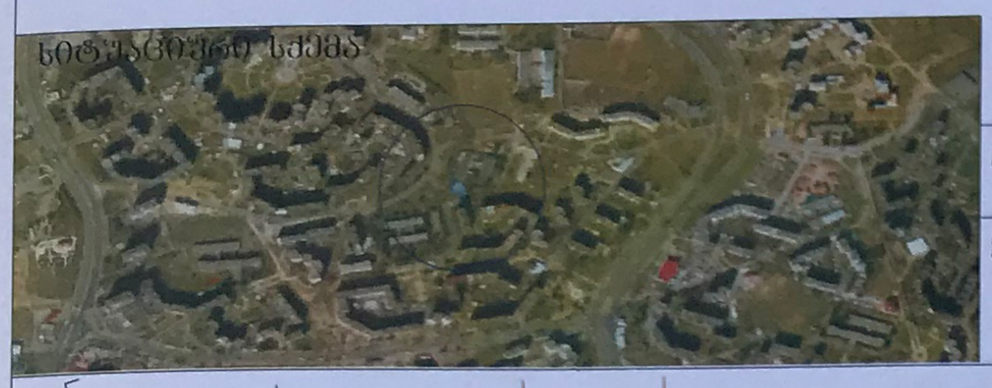

განყოფილების უფროსი		
მთავარი სპეციალისტი		

პირობითი აღნიშვნები

შს საცხ. სახლი	ფარდული	0.00 თ (საერთაშორისო) ნიშნულის კოორდ.	
ას არასაცხ. სახლი	მშენებარე შენობა		
ხის ღობე			
ღობე		0.00 აღბილობ. ნიშნულის საშუალო კოორდ.	
ქვის კედელი	ბენზოგასამართი		
კედელი	ფლატე	რკინიგზა	
ელ. გადამცემი ხაზი	რეზერვუარი		
სატრანსფორმატორო ჯიხური	გარე განათება		
ხეები	სამეთვალყურეო გები		

წყალგაყვანილობა		გაზი	
კანალიზაცია		ელ. ქსელები	
სანიაღვრე	გთ	გათბობა	
კავშირგაბმულობა		დრენაჟი	

შპს „Next Point Co.“

დირექტორი		თ. გოგოძე
შემსრულებელი		თ. გოგოძე
მ. 1:500		10/18/2017

Next Point Co. LTD. NEXT POINT CO. 404983050

საქართველო


_____№_____
_____№_____

ქ. თბილისის მერიის
საჯარო სამართლის იურიდიული პირი
თბილისის არქიტექტურის სამსახური

მისამართი: ქ. თბილისი, ვარკეთილი 3, III მ/რ, დვალის ქ. №11-ის მიმდებარედ

ფართობი : 278 კვ/მ

მოსარგებლე: შ.პ.ს."იმს-მუს"

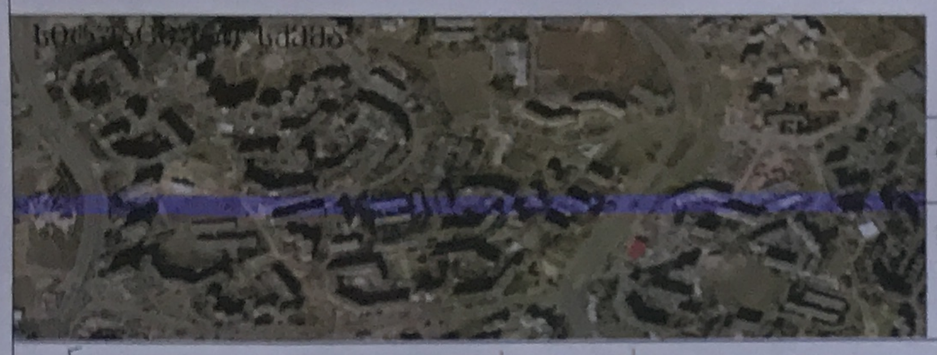

განყოფილების უფროსი		
მთავარი სპეციალისტი		



პირობითი აღნიშვნები

სარეს. სახლი	წყარდენი	ტ. ტაიმანაირიდის ხეხილის კორომ.	წ წყალგაყვანილობა	გაზი
არასარეს. სახლი	მშენებარე შენობა	ქვაბენზის სისტემის საშუალო კორომ.	კ კანალიზაცია	ელ. ძაბვები
ხის ღობე	გზნაღობასამარშრ.	რკინიგზა	სნ სანიაღვრე	გთ გათბობა
ქვის ქვედა ქვედელი	შლატი		კმ კამერა/ბაბშლობა	დრენაჟი
ელ. გადამცემი ბაზი	რეზერვუარი			
სატრანსფორმატორო შენობები	გარე განათება			
ხეები	საინჟინრო ბები			

შპს „Next Point Co.“		
დირექტორი		თ. გოგოძე
შემსრულებელი		თ. გოგოძე
მ. 1:500		

Next Point Co. LTD GEORGIA
NEXT POINT CO.
404983050

საძართველო


ქ. თბილისის მერიის
საჯარო სამართლის იურიდიული პირი
თბილისის არქიტექტურის სამსახური

_____№_____
_____№_____


მისამართი: ქ. თბილისი, ვარკეთილი 3, III მ/რ, დვალის ქ. №11-ის მიმდებარედ

ფართობი : 278 კვ/მ

მოსარგებლე: შ.პ.ს."იეს-მუს"

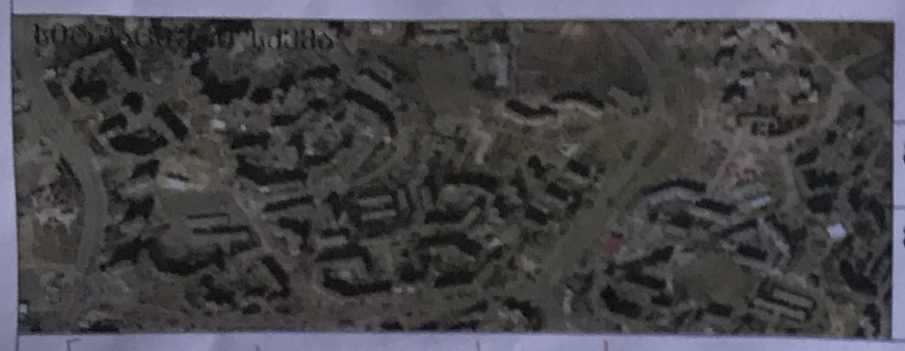

განყოფილების უფროსი		
მთავარი სპეციალისტი		

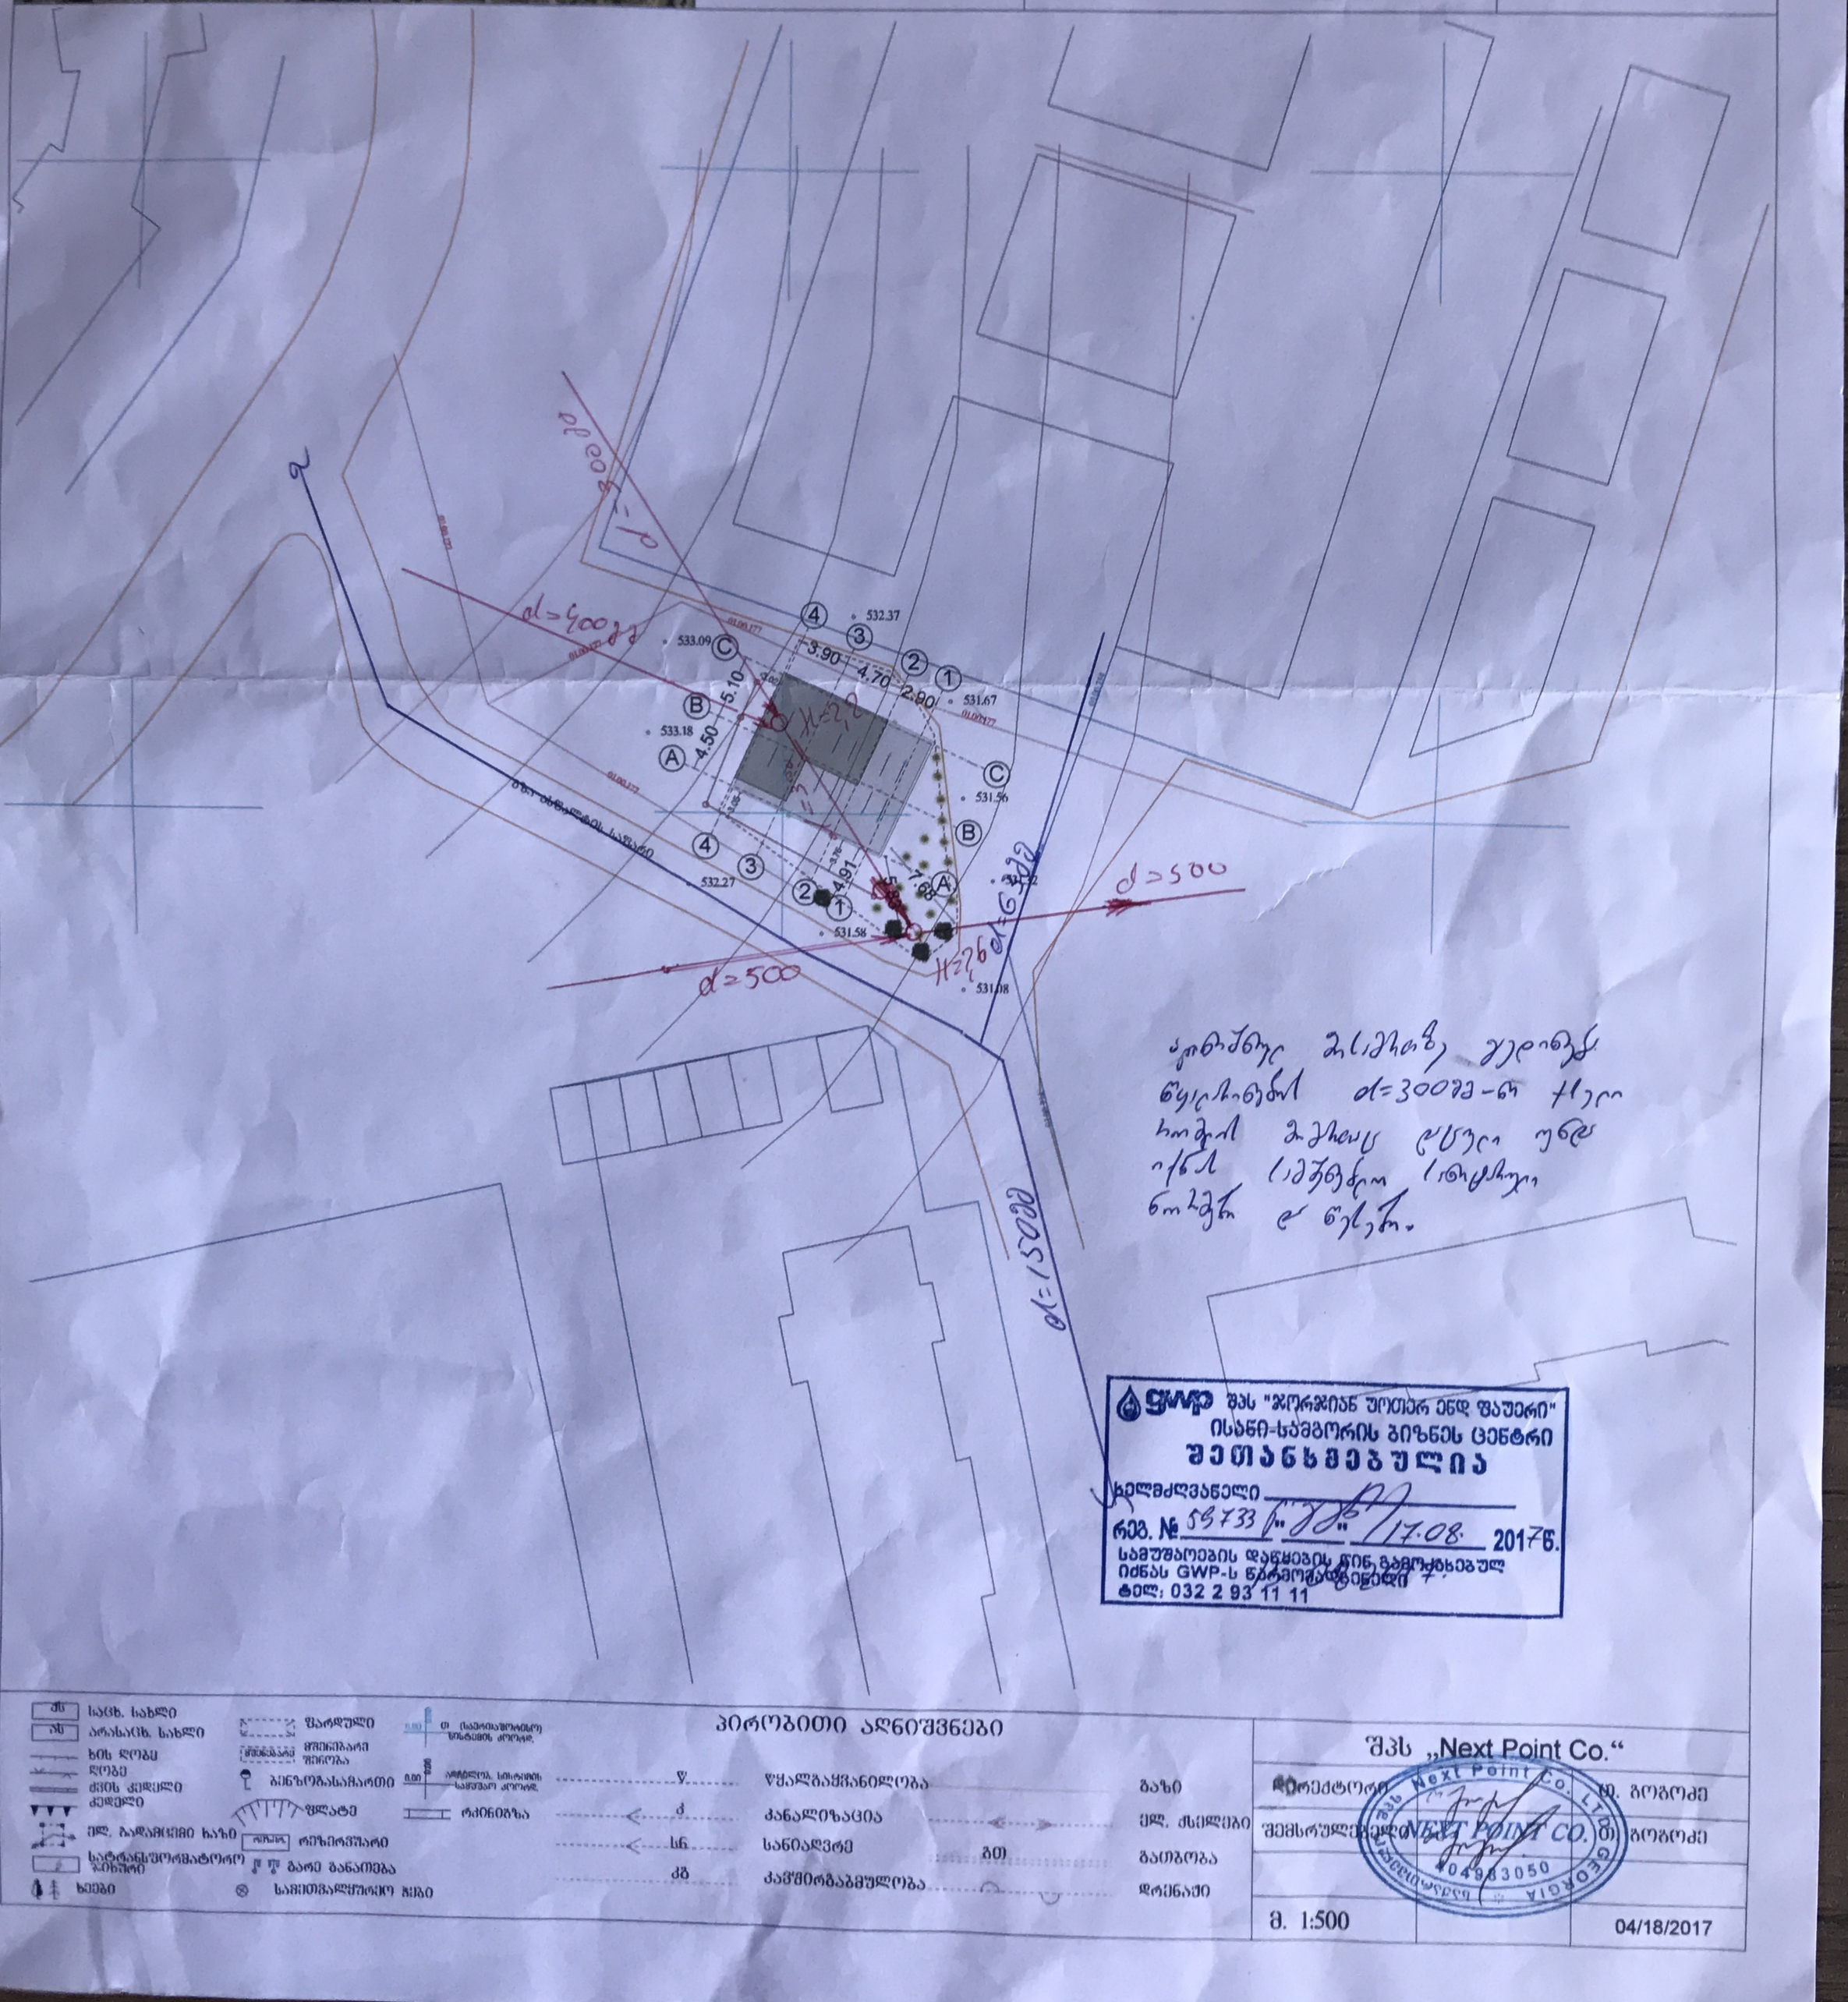

პირობითი აღნიშვნები

საცხ. სახლი	წარდული	წყალგაყვანილობა	გაზი
არასაცხ. სახლი	მშენებარე შენობა	კანალიზაცია	ელ. ქსელები
ხის ღობე		სანიაღვრე	გათბობა
ქვის ღობე	ბენზოგასამართი	კამერა	დრენაჟი
ქვის კედელი	ფლატე		
კედელი	რკინიგზა		
ელ. გადამცემი ბაზი	რეზერვუარი		
სატრანსფორმატორო პუნქტი	ბარე განაშენება		
ხეები	საინჟინრო-ტექნიკური ბლოკი		

შპს „Next Point Co.“	
პროექტორი	ი. გოგოძე
შემსრულებელი	ი. გოგოძე
მ. 1:500	04/18/2017