

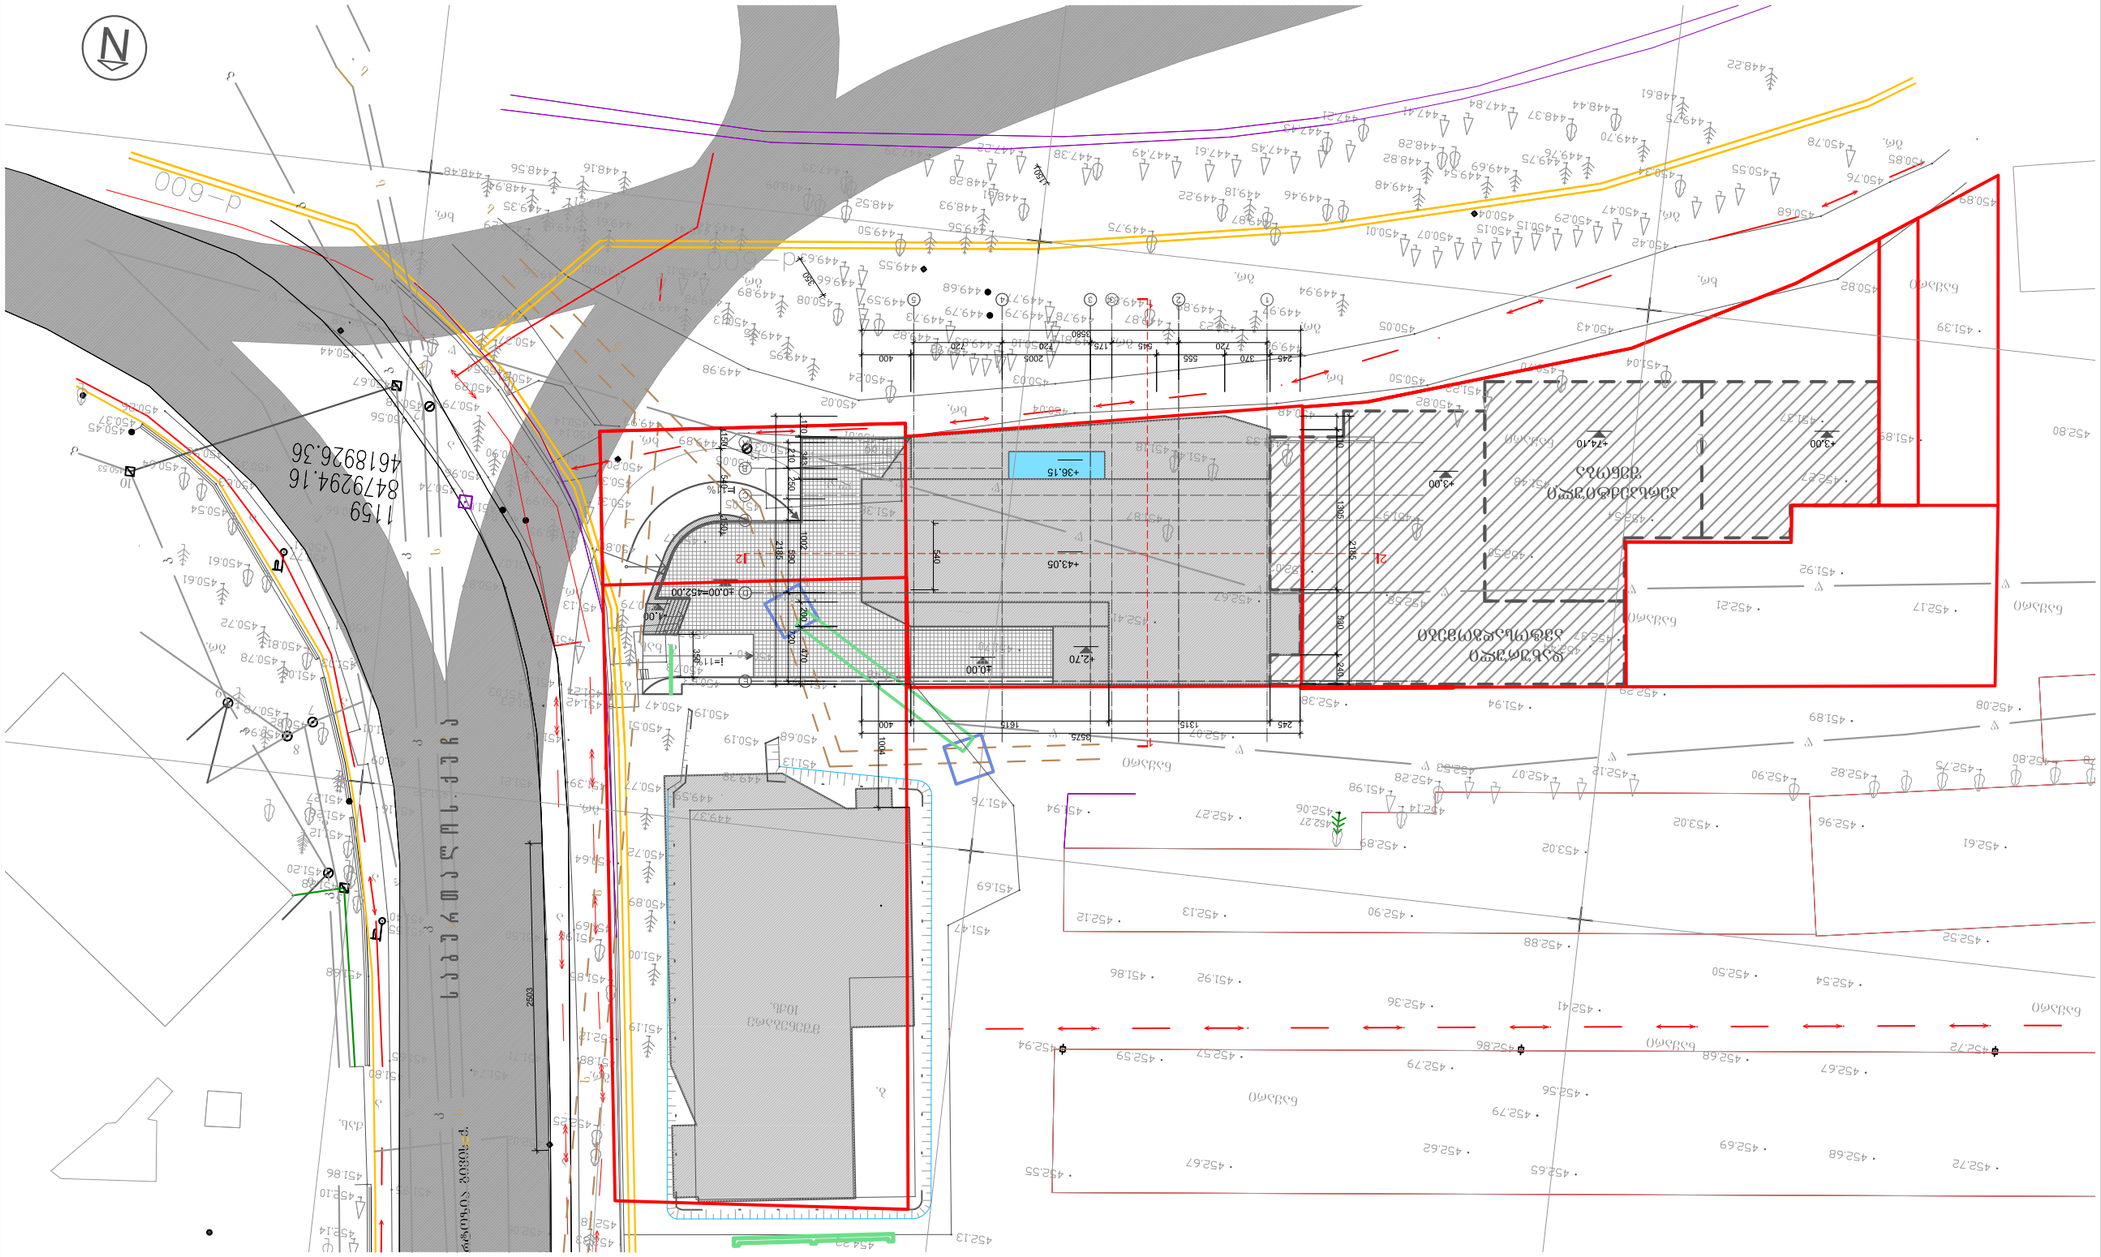
N
