

www. universal. ge მისამართი: შ.პ.ს. "უნივერსალ ინტერლოჯისტიკ" თბილისი. ნუცუბიძის ქ.№1. ტელ.31.10.14. info @ universal. ge			დამკვეთი: ს.ს. " ლილო 1" მისამართი: თბილისი. ლილოს დასახლება, იუმაშევის ქ.№14		
დირექტორი	ქ.წაკაძე		მასშტაბი		საწყობი №1, საწყობი №2, საწყობი №3 ფასადები "1-2" ღერძებში.
არქიტექტორი	შ.მკურნალი		თარიღი		
კონსტრუქტორი	ა.ბობოშვილი		სტადია	ფურცელი	ფურცლები
				ა-6	

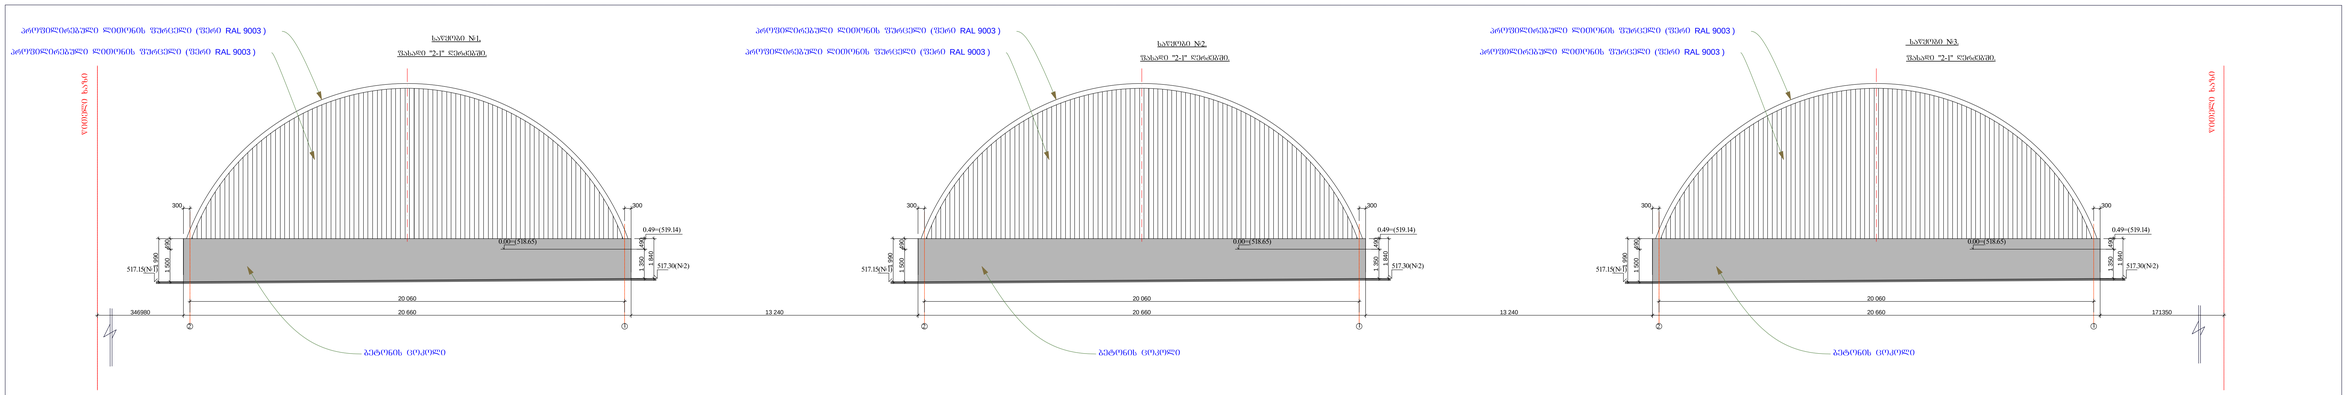









საწყობი №2.

ფასადი "ა-ბ" ღერძებში. მ. 1:100

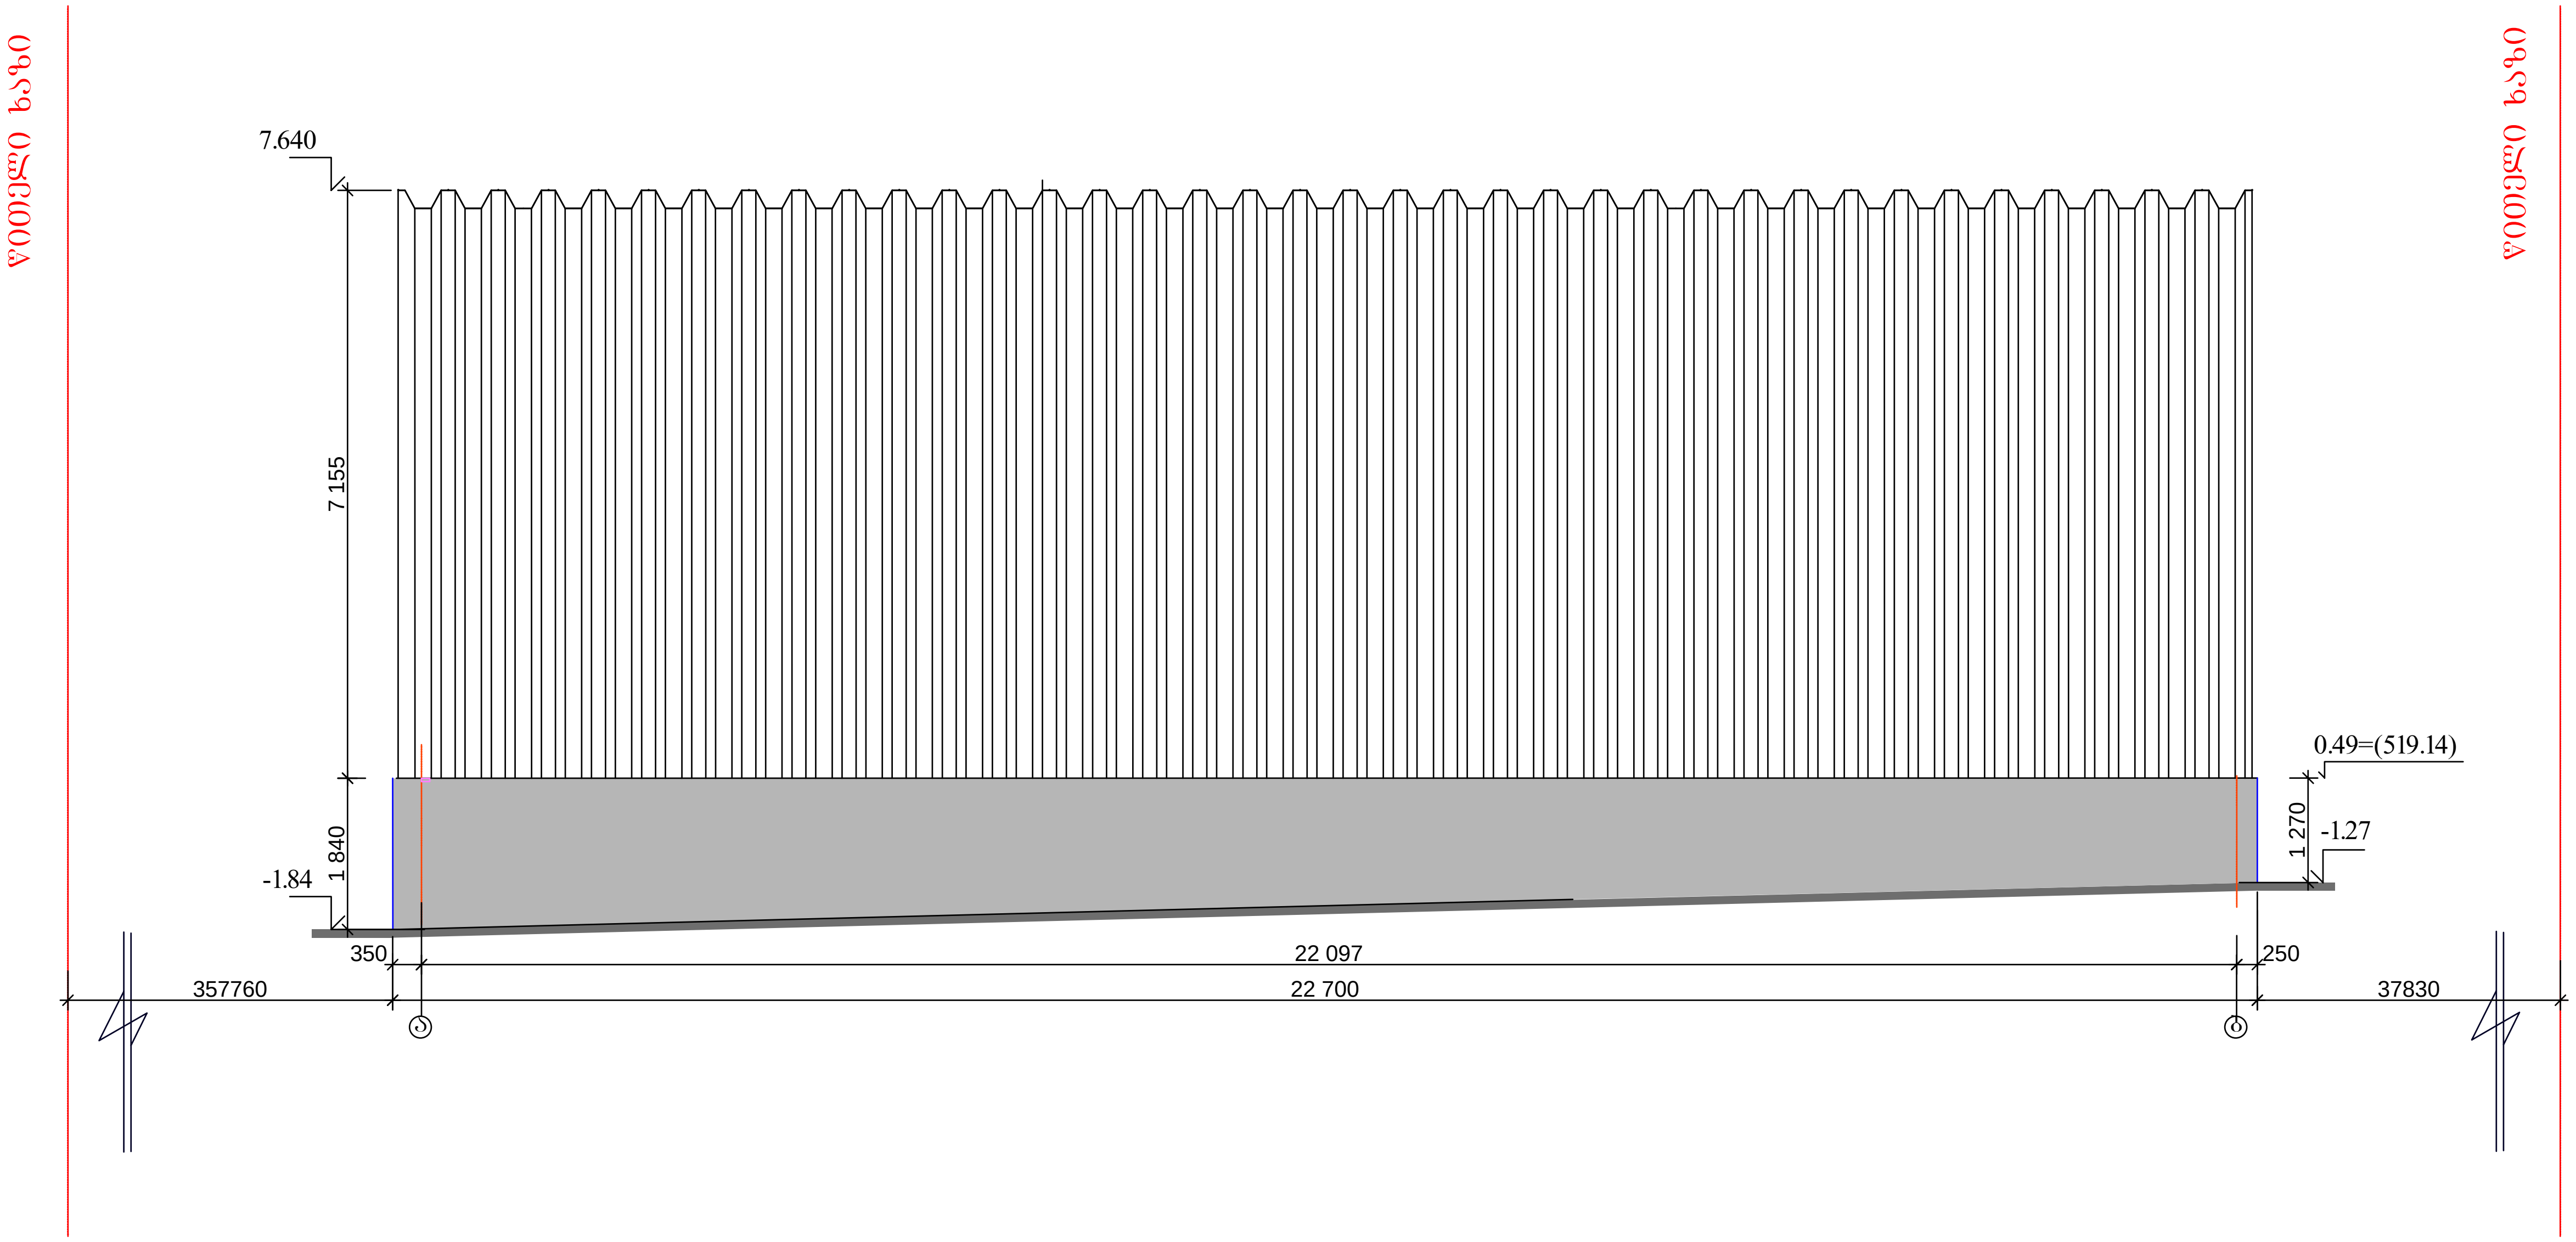

www. universal. ge მისამართი: შ.პ.ს. "უნივერსალ ინტრალოჯისტიკს" თბილისი. ნუცუბიძის ქ.№1. ტელ.31.10.14. info @ universal. ge			დამკვეთი: ს.ს. " ლილო 1"	
			მისამართი: თბილისი. ლილოს დასახლება, იუმაშევის ქ.№14	
დირექტორი	კ.წაკაძე		მასშტაბი	საწყობი №1, საწყობი №2, საწყობი №3 ფასადი "ა-ბ" ღერძებში.
არქიტექტორი	შ.მკურნალი		თარიღი	
კონსტრუქტორი	ა.გოგიშვილი		სტადია / ფურცელი / ფურცლები	
			ა-10	

საწყობი №2.

ფასადი "ბ-ა" ღერძებში. მ. 1:100

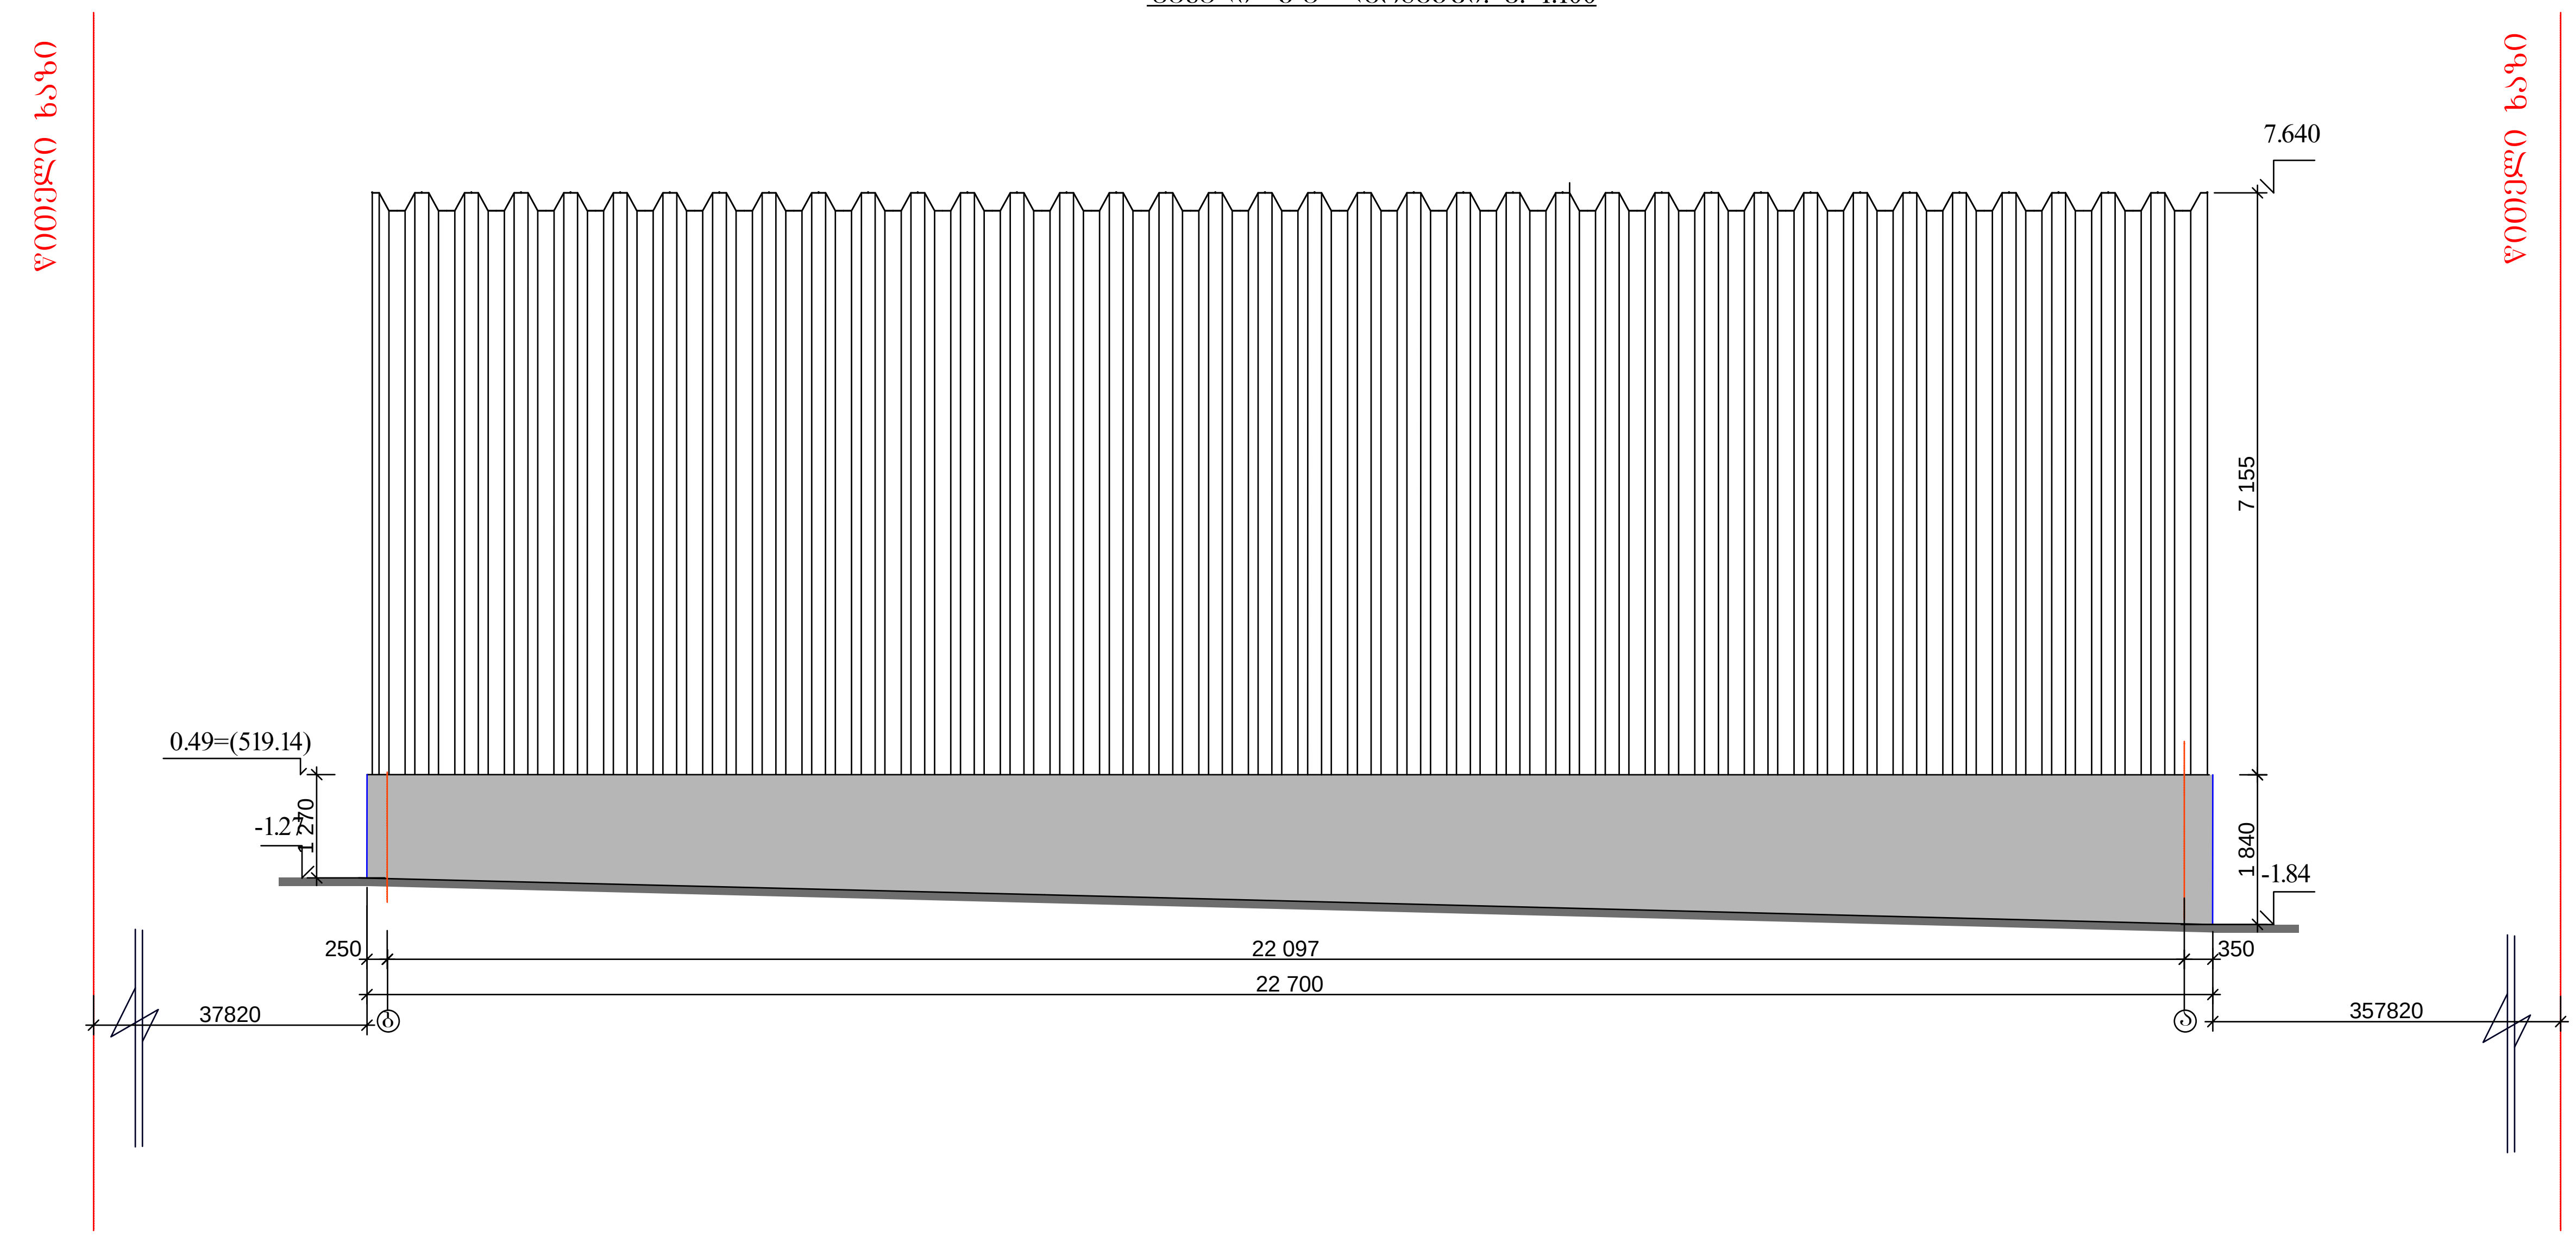

www. universal. ge მისამართი: შ.პ.ს. "უნივერსალ ინტრალოჯისტიკს" თბილისი. ნუცუბიძის ქ.№1. ტელ.31.10.14. info @ universal. ge			დამკვეთი: ს.ს. " ლილო 1" მისამართი: თბილისი. ლილოს დასახლება, იუმაშევის ქ.№14		
დირექტორი	კ.წაკაძე		მასშტაბი		საწყობი №1, საწყობი №2, საწყობი №3 ფასადი "ბ-ა" ღერძებში.
არქიტექტორი	შ.მკურნალი		თარიღი		
კონსტრუქტორი	ა.გოგიშვილი		სტადია	ფურცელი	ფურცლები
				ა-11	



საწყობი №3.

ფასადი "ბ-ა" ღერძებში. მ. 1:100

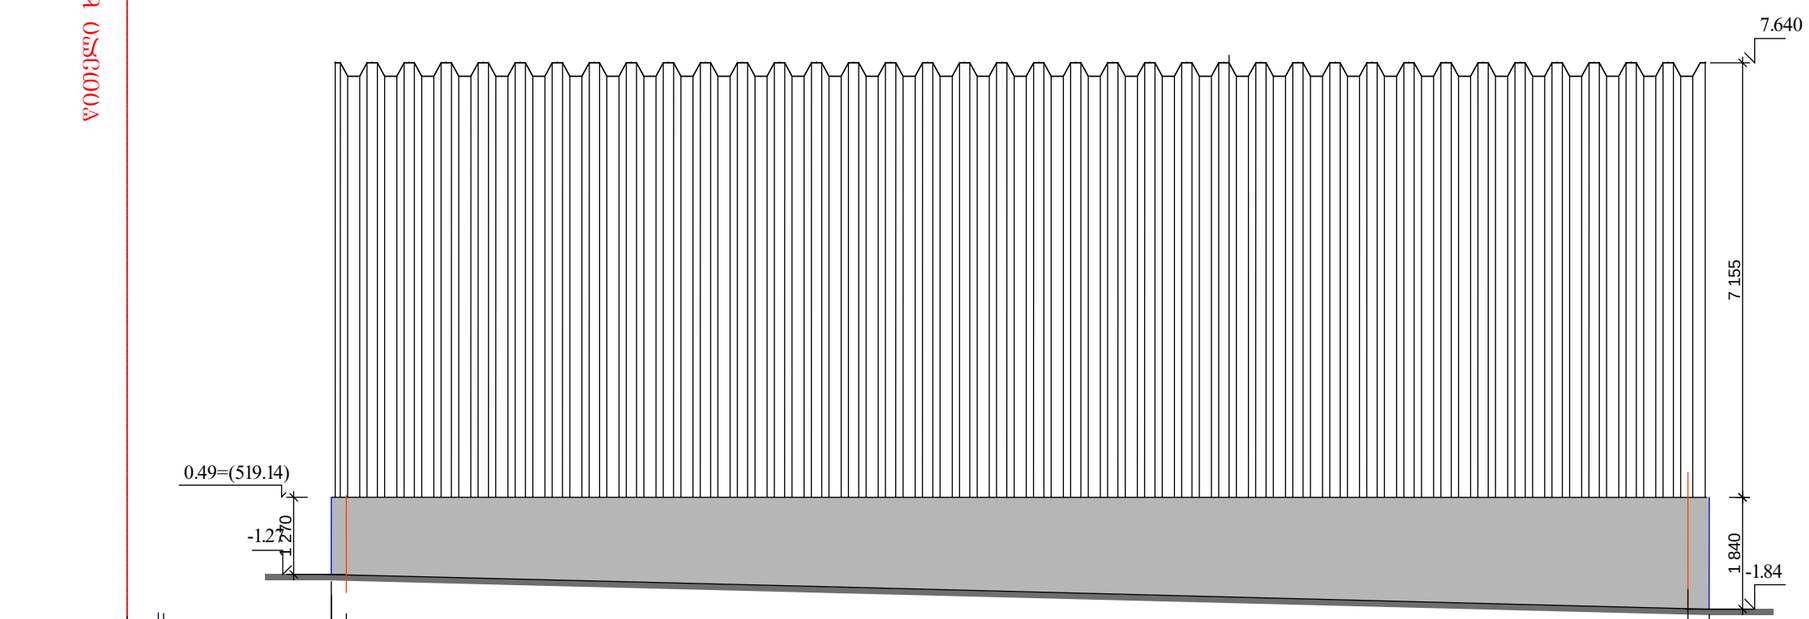

საწყობი №1
საწყობი №2
საწყობი №3

საწყობი №1
საწყობი №2
საწყობი №3

www. universal. ge მისამართი: შ.პ.ს. "უნივერსალ ინტრალოგისტიკს" თბილისი. ნუცუბიძის ქ.№1. ტელ.31.10.14. info @ universal. ge			დამკვეთი: ს.ს. " **ლილო 1**" მისამართი: თბილისი. ლილოს დასახლება, უშანგისის ქ.№14		
დირექტორი	კ.წაკაძე		მასშტაბი		საწყობი №1, საწყობი №2, საწყობი №3 ფასადი "ბ-ა" ღერძებში.
არქიტექტორი	შ.მკურნალი		თარიღი		
კონსტრუქტორი	ა.ბობიშვილი		სტადია	ფურცელი	ფურცლები
				ა-13	