საცხოვრებელი კომპლექსი “ორთაჭალის ტურფა“

სახლი №4

საცხოვრებელი სახლი



საერთო
ტექნიკური მონაცემები

მოშენების ფართი	908.5
საერთო სამშენებლო ფართი	5622.0
საცხოვრებელი ფართი	3264.1
საზაფხულო ფართი	430.5
კომერციული ფართი	202.7
ჯიბისა და სადარბაზოს ფართი	639.0
საერთო საანგარიშო ფართი	4633.8
ბინების რაოდენობა	70
სართულების რაოდენობა	7 საც, 1 ავტოსადგ.

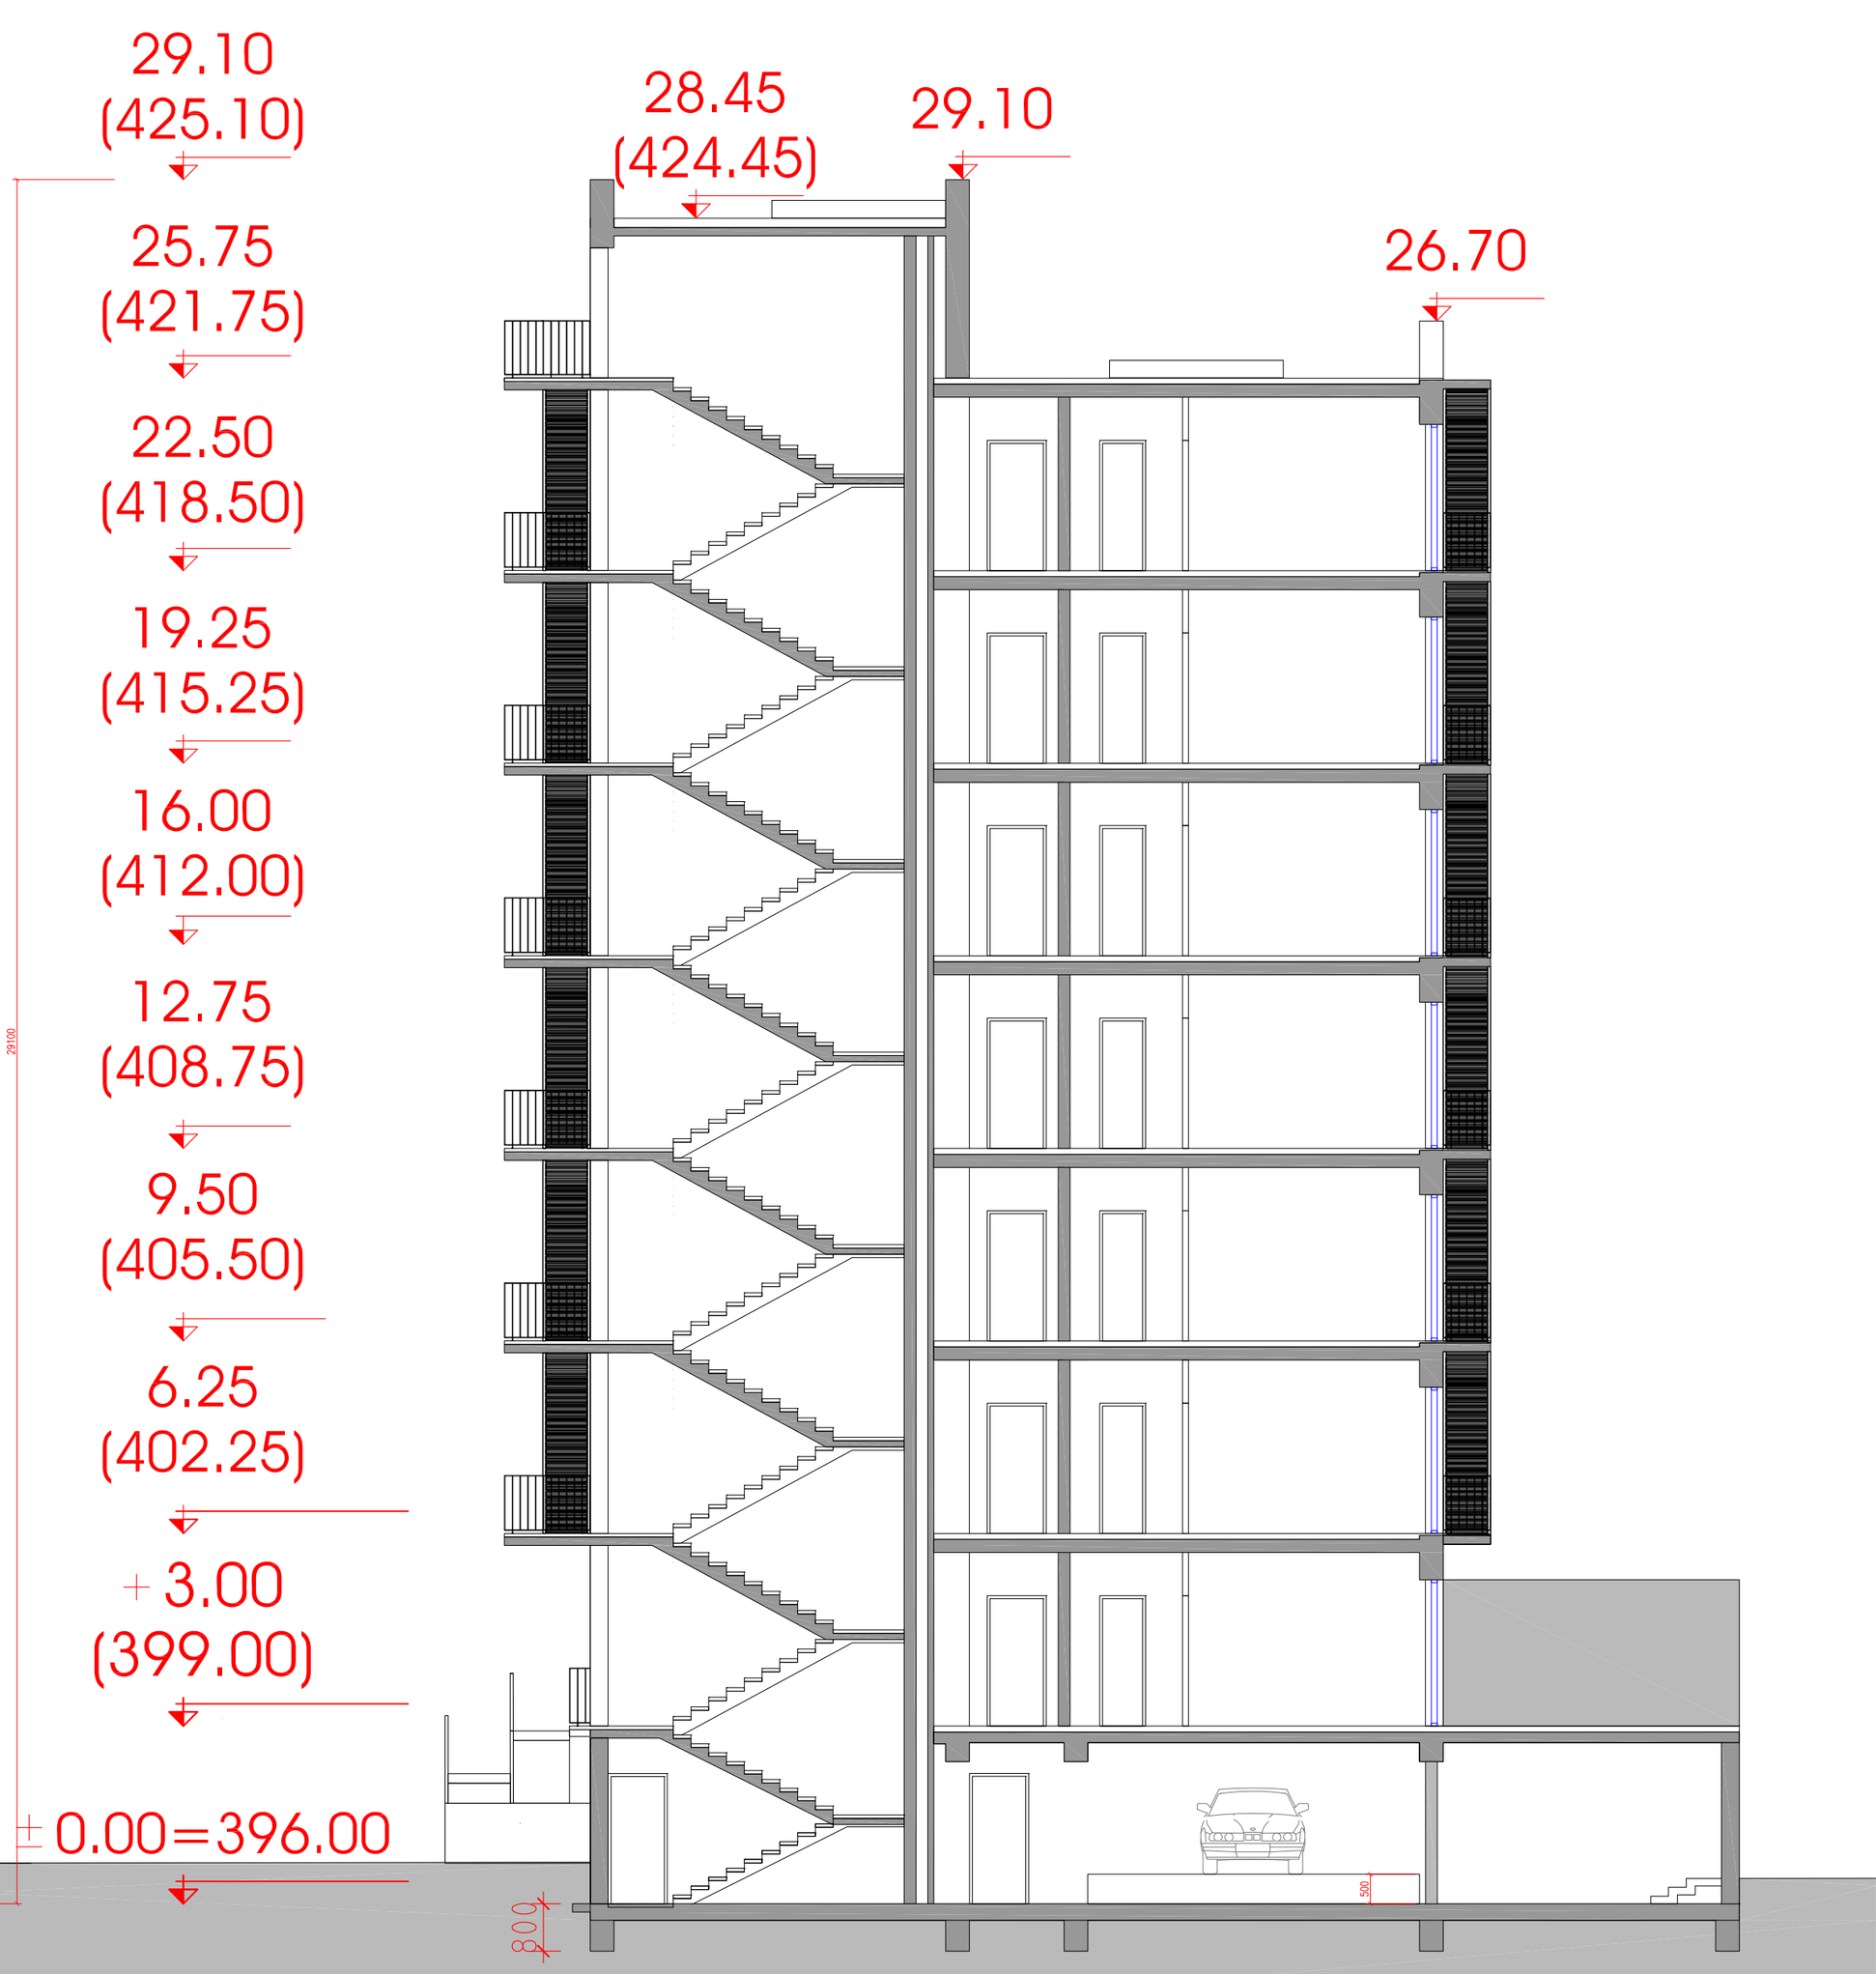

ჭრილი დ-ა ღერძებში მ.ს: 100

თანამდებობა	გვარი	ხელმოწერა	სტად.
პრ.ხელმძღვ.	გ.აბულაძე		პროექ.
მთ.არქიტექტ	ი.შარაბიძე		ფურ.რ.
დაამუშავა	ი.შარაბიძე		
შეამოწმა	რ.ჩომახიძე		ფ. №
30.06.2015	STUDIA 21 მის: თბილისი, თ.აბულაძის ქ. №21 ტელ: (+995 32) 2258102, (+995 322258103		A-200

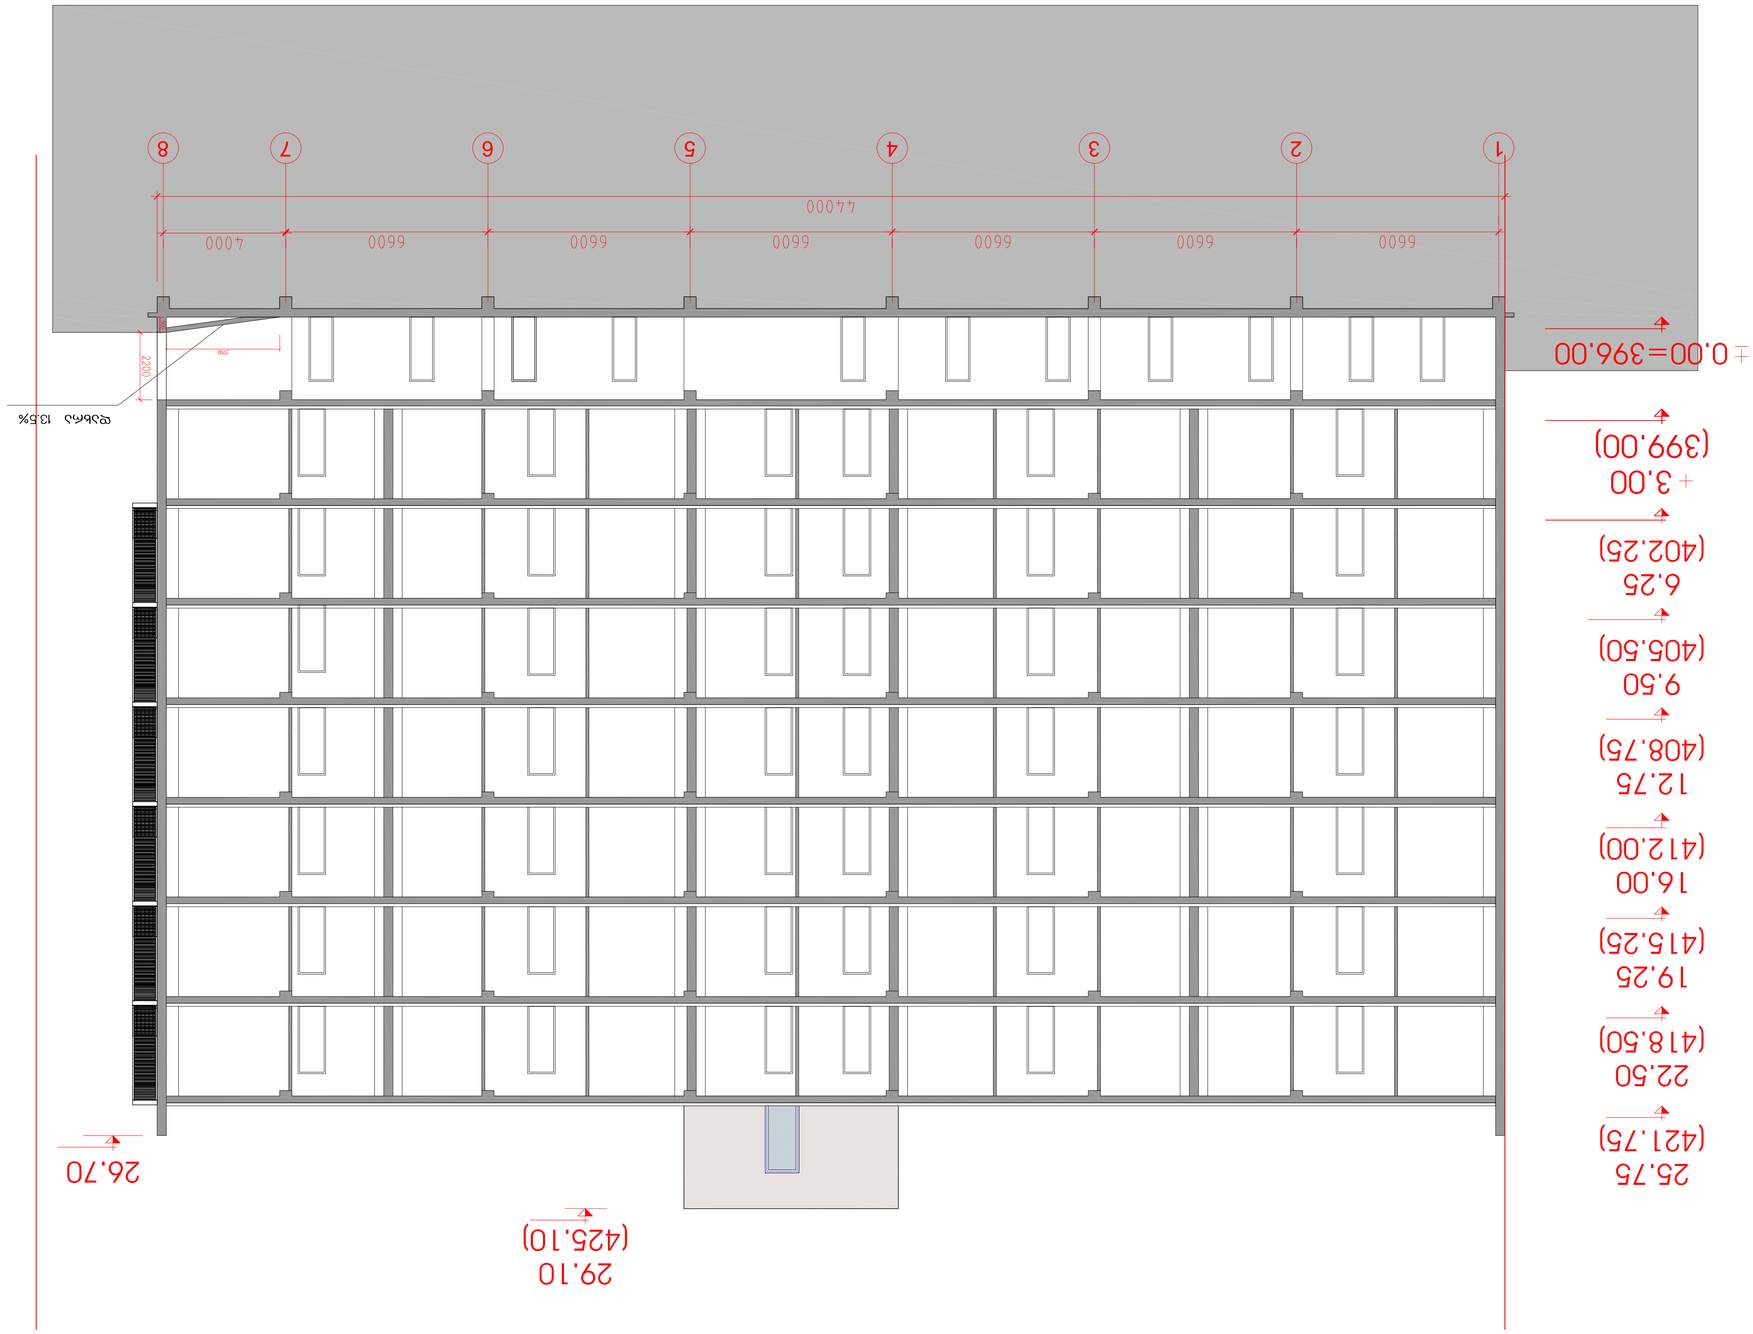




STUDIA 21

30.06.2015

A-201





