

საცხოვრებელი კომპლექსი
"ორთაჭალის ტურფა"

სახლი №4

საცხოვრებელი სახლი



საერთო
ტექნიკური მონაცემები

მომენების ფართი	908.5
საერთო სამმენებლო ფართი	5622.0
საცხოვრებელი ფართი	3264.1
სახაფხულო ფართი	430.5
პომერციული ფართი	202.7
პიბისა და სადარბაზოს ფართი	639.0
საერთო საანგარიმო ფართი	4633.8
ბინების რაოდენობა	70
სართულების რაოდენობა	7 სამხ, 1 აბოსადგ.

ფასადი 1-8 ღერძებში მ.t 100

თანამდებობა	გვარი	ხელმოწერა	სტად.
პრ.ხელმძღვ.	გ.აბულაძე		პროექ.
მთ.არქიტექტ	ი.შარაბიძე		ფურ.რ.
დაამუშავა	ი.შარაბიძე		
შეამოწმა	რ.ჩომახიძე		ფ. №
30.06.2015	STUDIA 21		A-300





30.06.2015	STUDIA 21		A-301



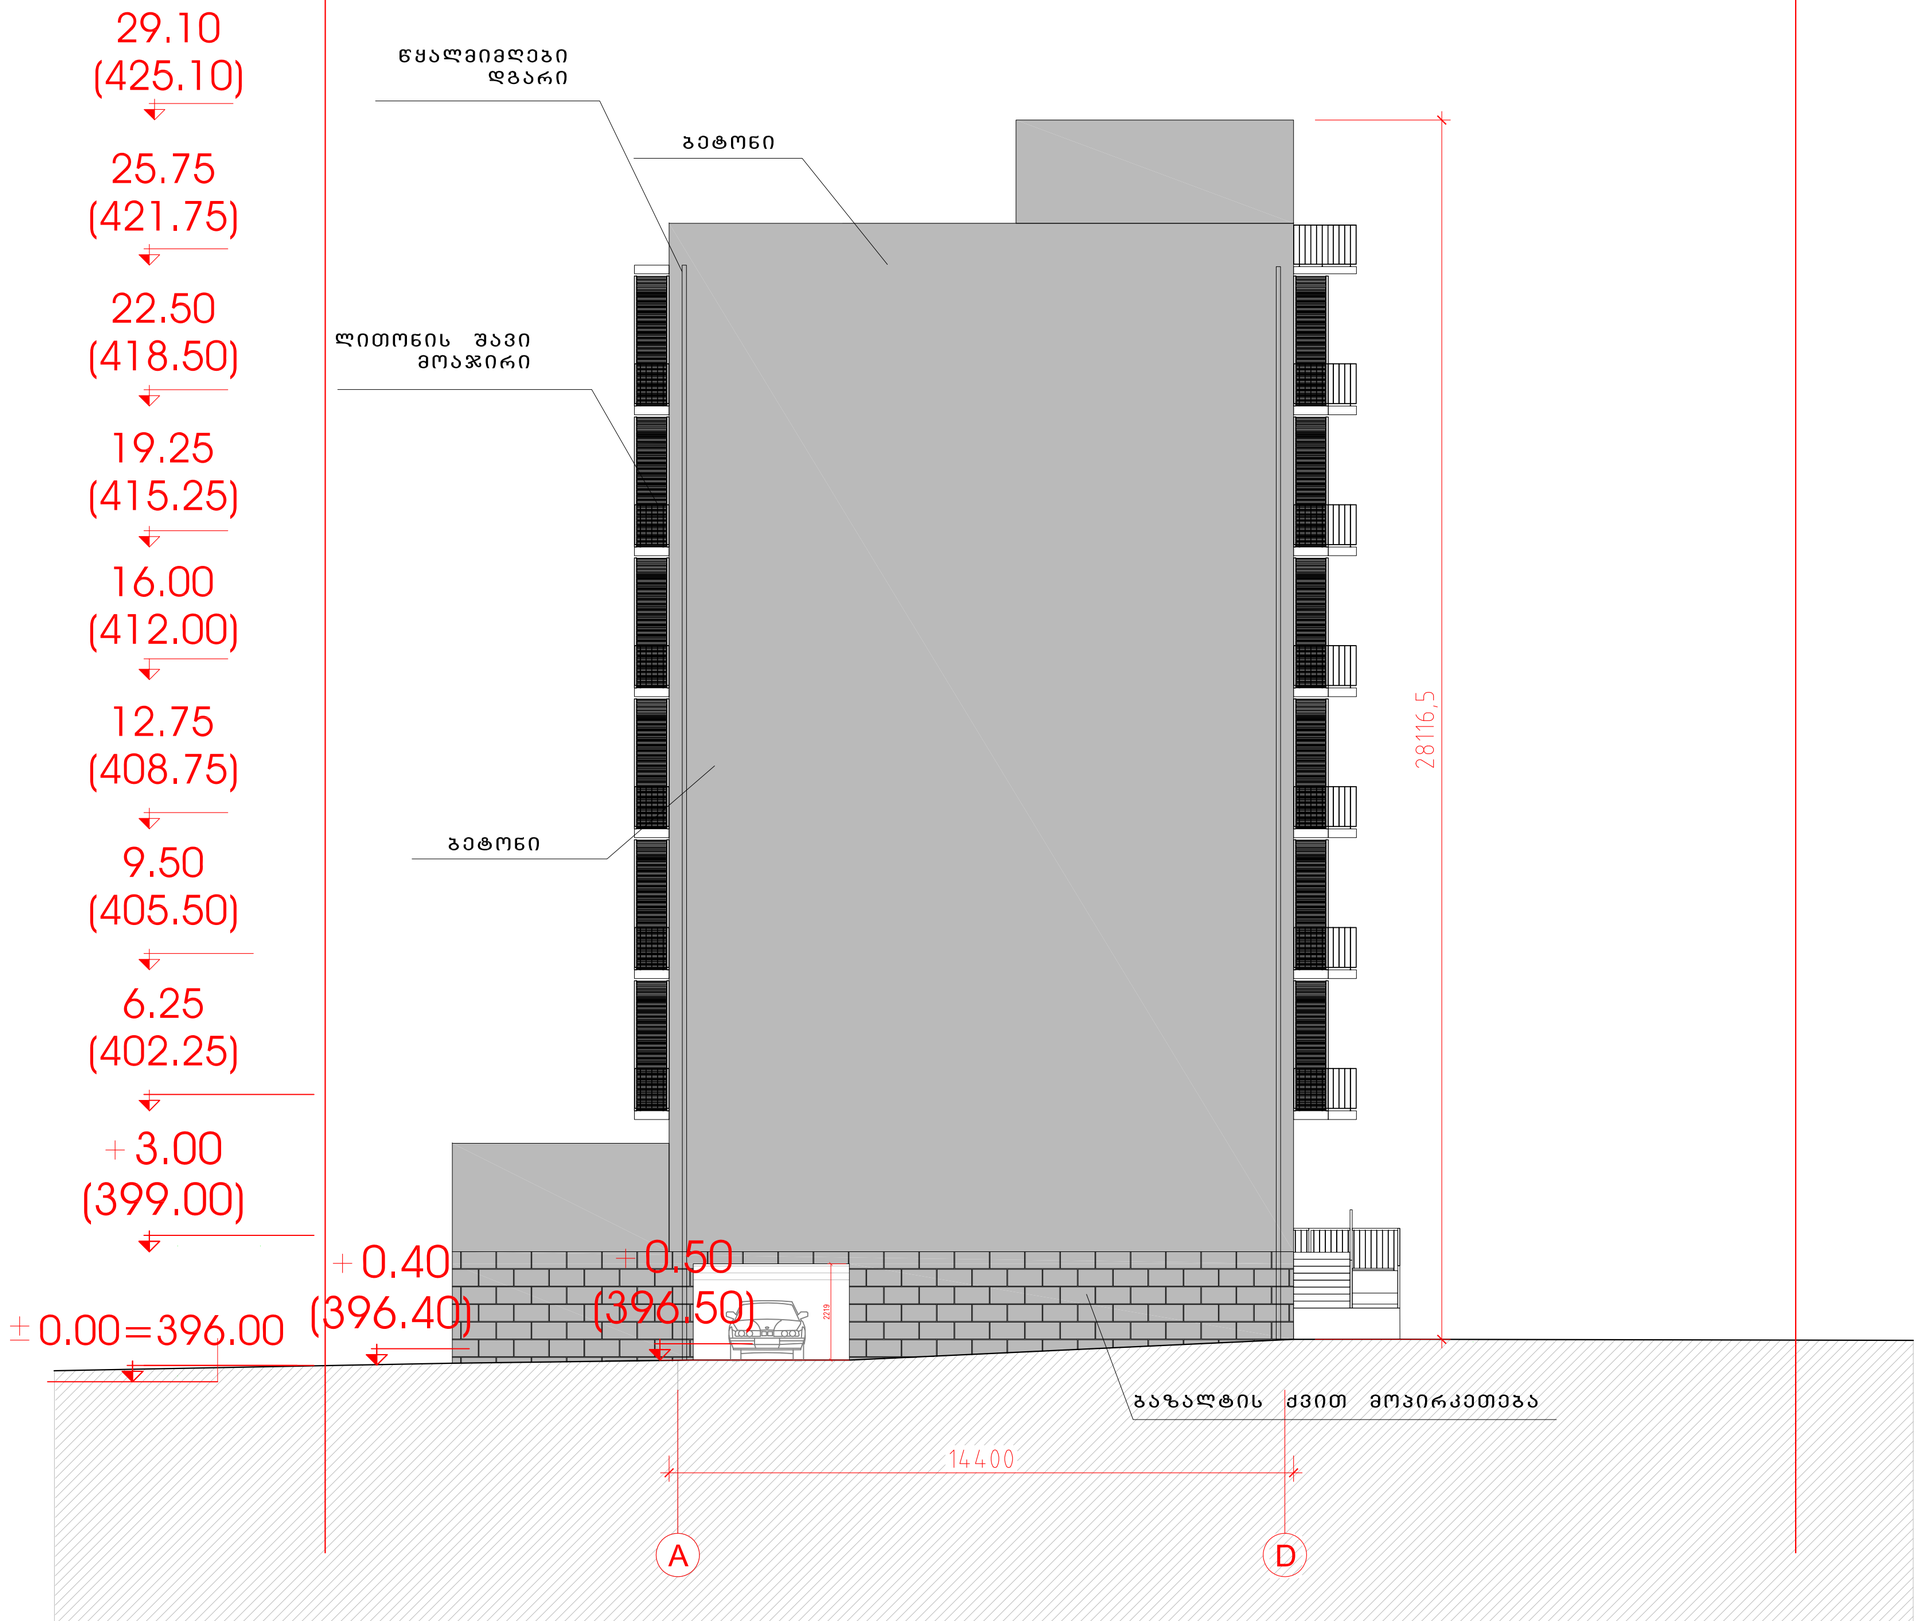

საცხოვრებელი კომპლექსი "ორთაჭალის ტურფა"

სახლი №4

საცხოვრებელი სახლი

საერთო
ტექნიკური მონაცემები

მოშენების ფართი	908.5
საერთო სამშენებლო ფართი	5622.0
საცხოვრებელი ფართი	3264.1
სახაფხულო ფართი	430.5
კომერციული ფართი	202.7
პიბისა და სადარბაზოს ფართი	639.0
საერთო საანგარიშო ფართი	4633.8
ბინების რაოდენობა	70
სართულების რაოდენობა	7 სახ, 1 სხვ.სართ.

ფასადი ა-დ ღერძებში მ.t 100

თანამდებობა	გვარი	ხელმოწერა	სტად.
პრ.ხელმძღვ.	გ.აბულაძე		პროექ.
მთ.არქიტექტ	ი.შარაბიძე		ფშრ.რ.
დაამუშავა	ი.შარაბიძე		
შეამოწმა	რ.ჩომახიძე		ფვ. №
30.06.2015	STUDIA 21		A-302

საცხოვრებელი კომპლექსი “ორთაჭალის ტურფა“

სახლი №4

საცხოვრებელი სახლი

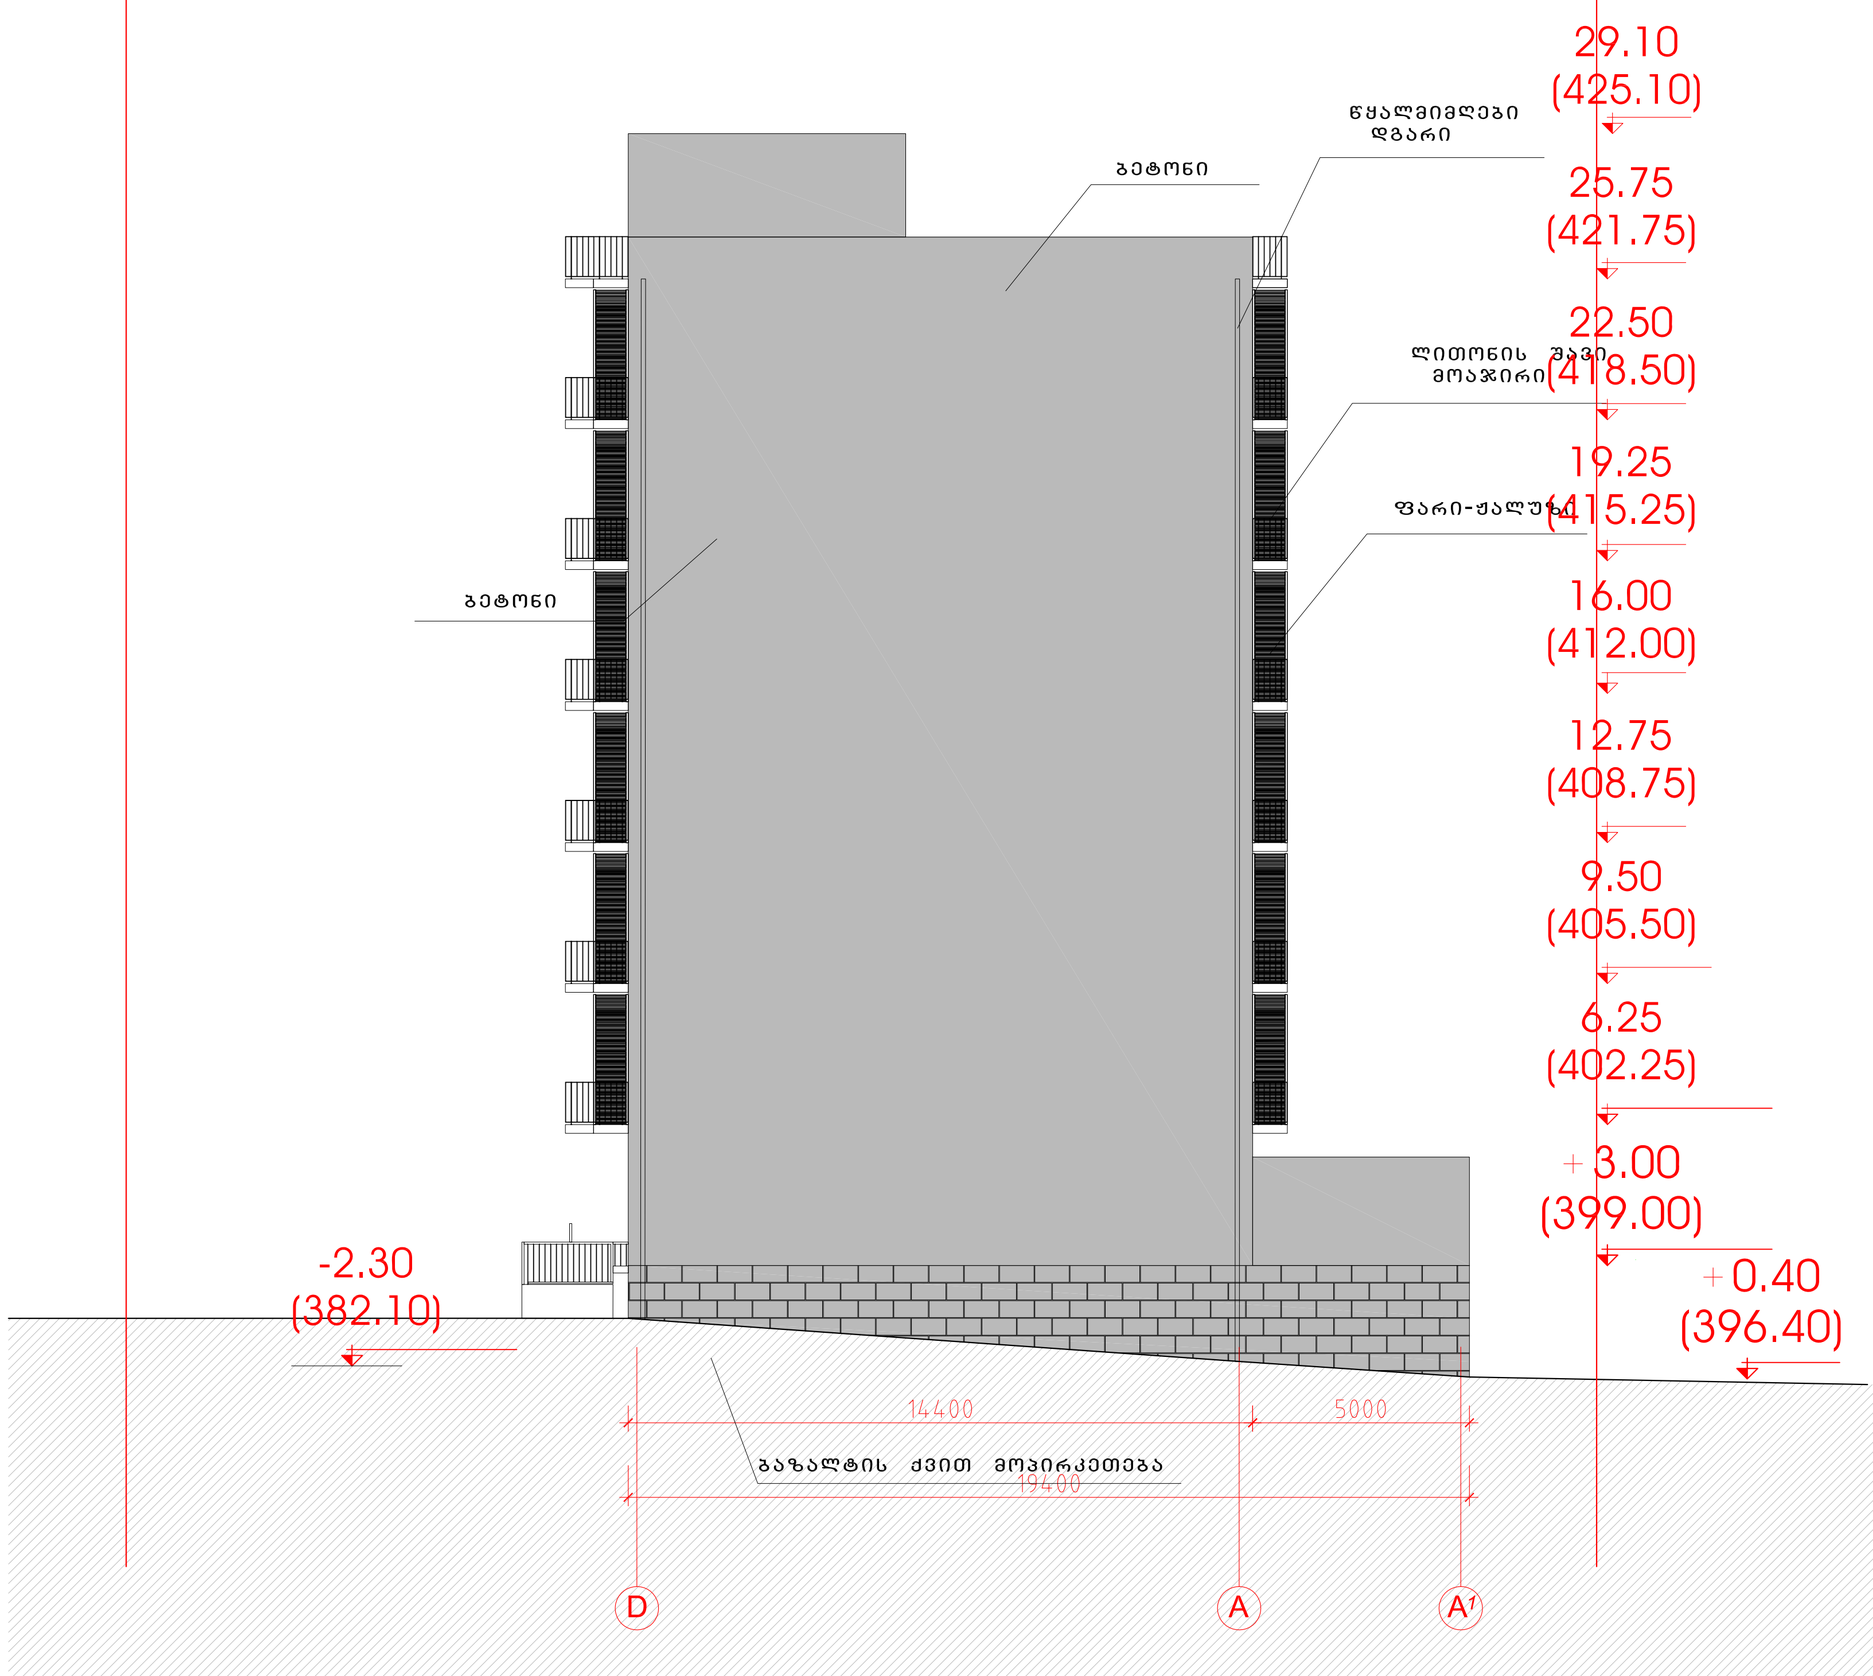

საერთო
ტექნიკური მონაცემები

მოშენების ფართი	908.5
საერთო სამშენებლო ფართი	5622.0
საცხოვრებელი ფართი	3264.1
საზაფხულო ფართი	430.5
კომერციული ფართი	202.7
პიზისა და სადარბაზოს ფართი	639.0
საერთო სანგარიშო ფართი	4633.8
ბინების რაოდენობა	70
სართულების რაოდენობა	7 სახ, 1 სარდაფი

ფასადი დ-ა ღერძებში მ.ტ 100

თანამდებობა	გვარი	ხელმოწერა	სტად.
პრ.ხელმძღვ.	გ.აგულაძე		პროექ.
მთ.არქიტექტ	ი.შარაბიძე		ფურ.რ.
დაამუშავა	ი.შარაბიძე		
შეამოწმა	რ.ჩომახიძე		ფ. №
30.06.2015	STUDIA 21		A-303