სართულის გეგმა -2,80 ნიშნულზე
მ. 1:100

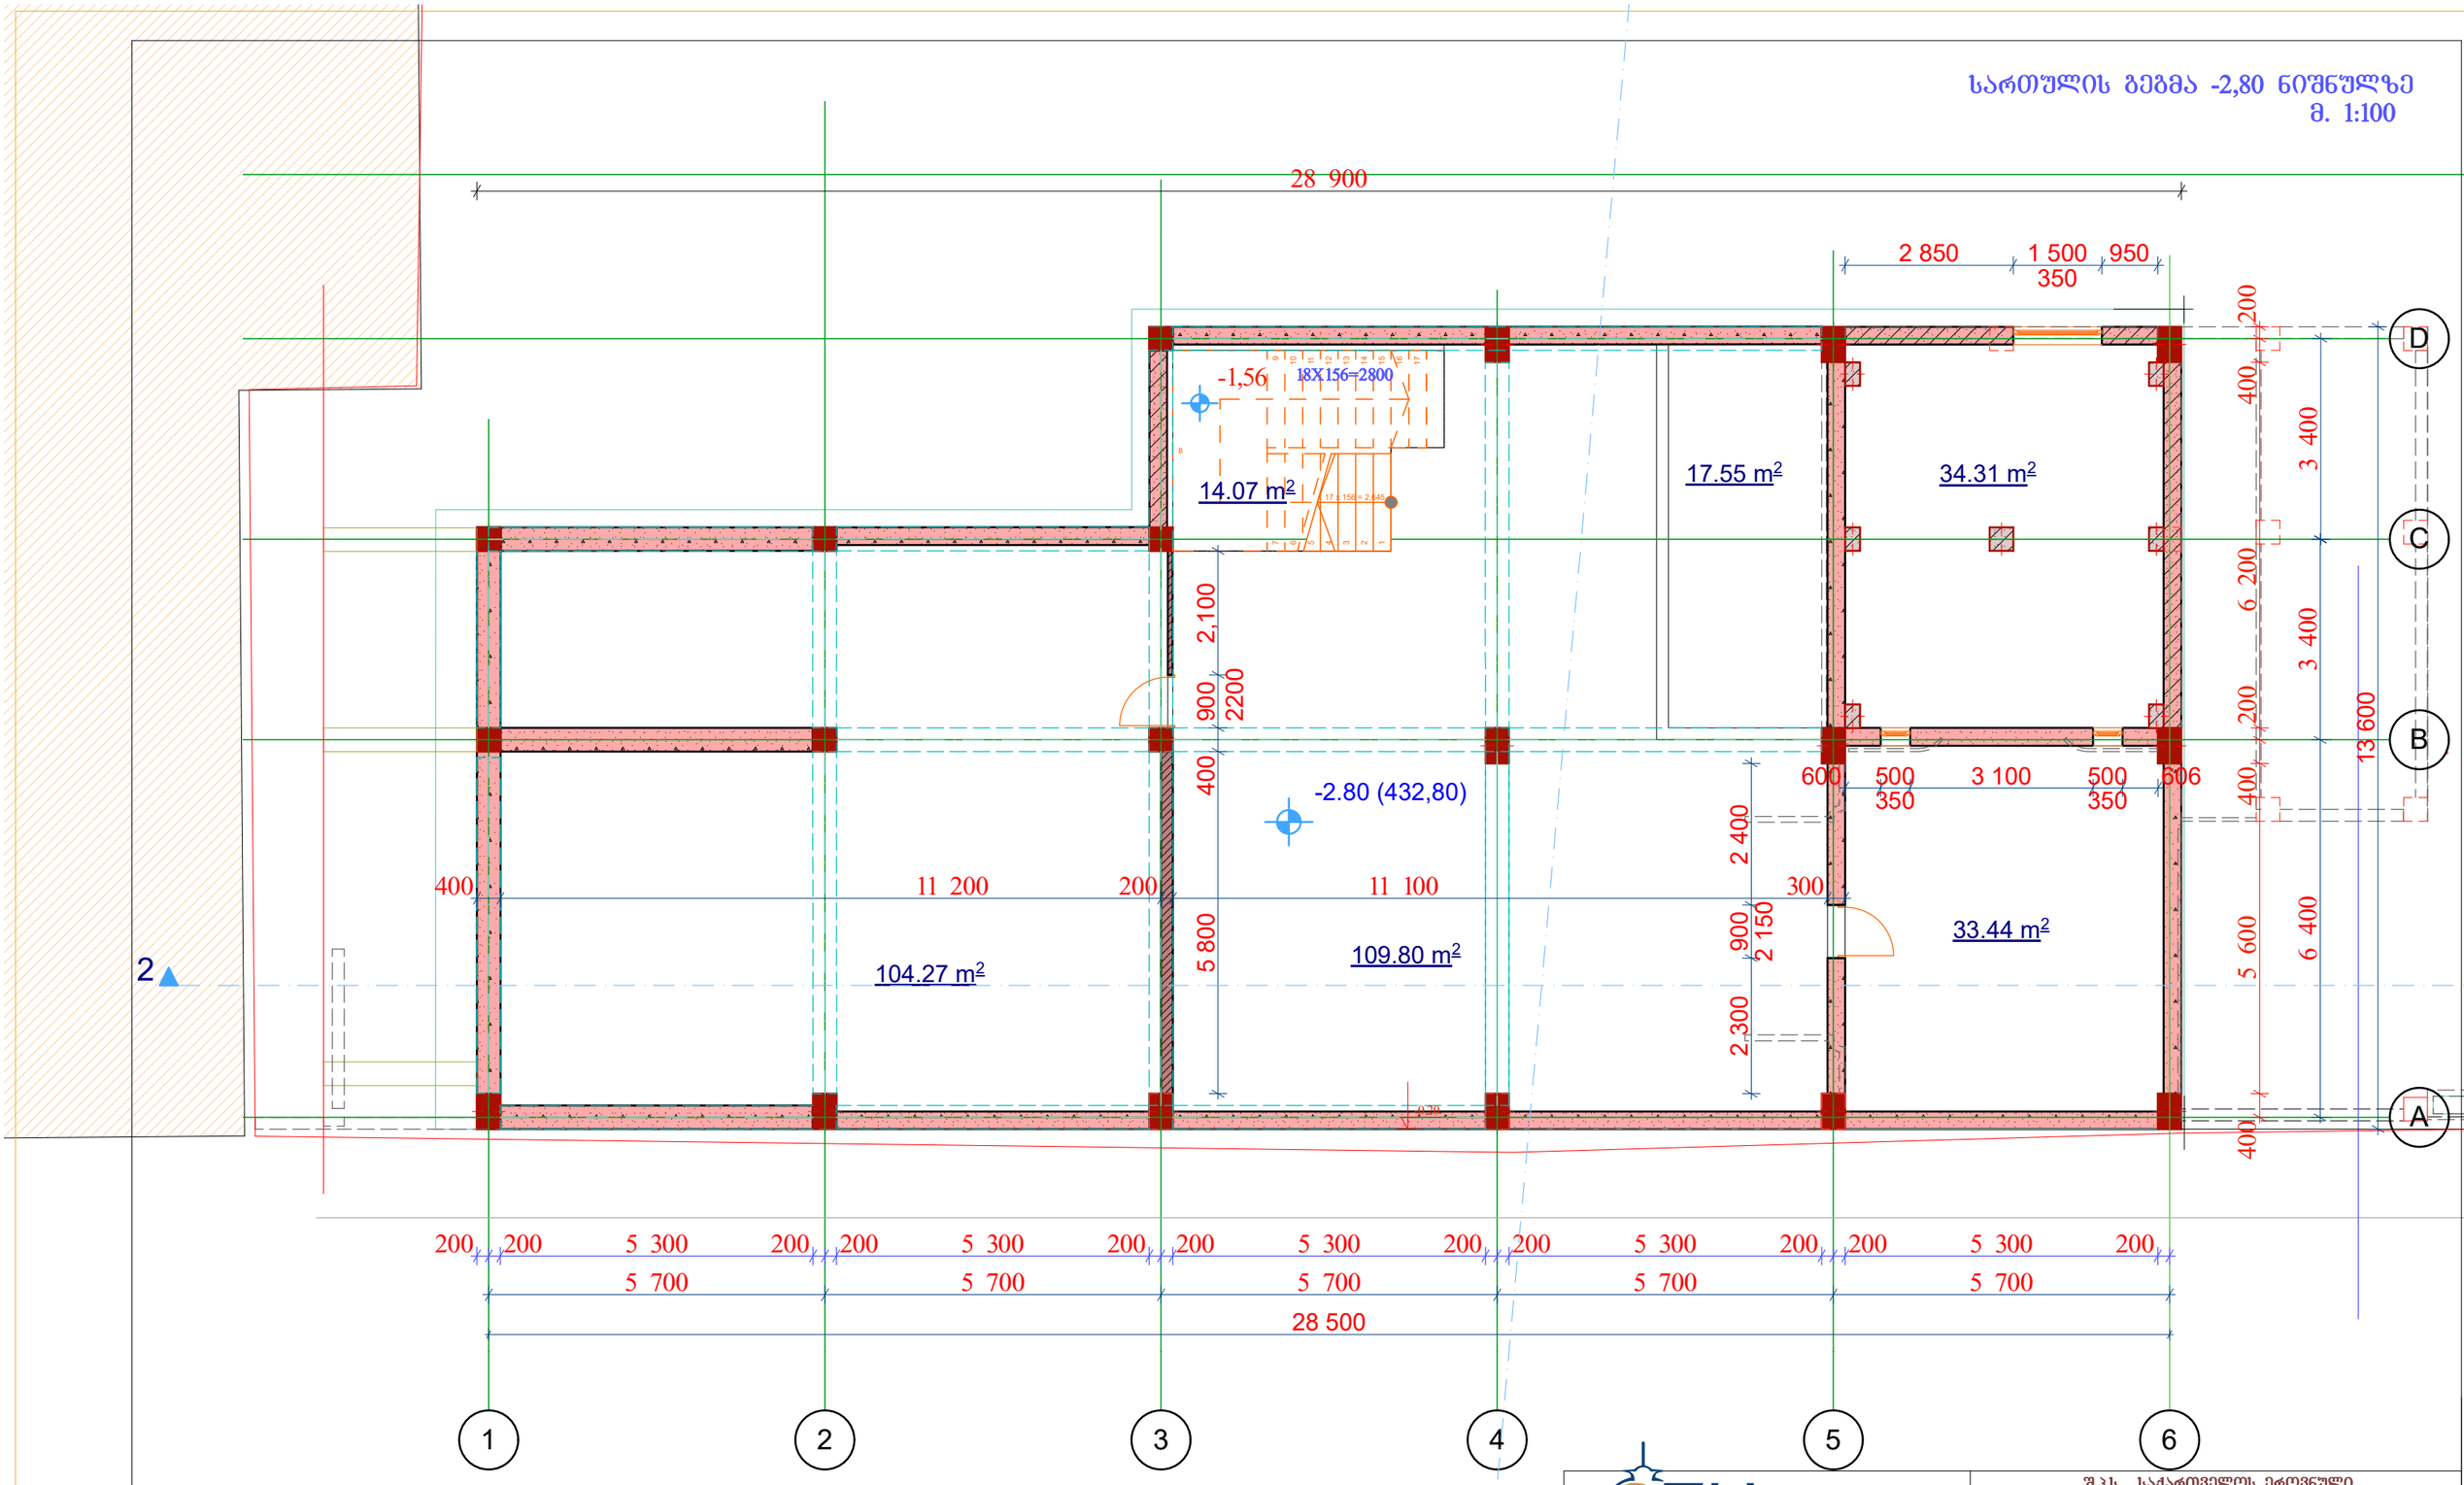

შენიშვნა: ზომები მოცემულია მმ-ში,
ნიშნულები კი მეტრებში

პირობითი აღნიშვნა:

- -საპროექტო კედელი
- - არსებული ბეტონის კედელი

საქართველოს ეროვნული უნივერსიტეტი

თბილისი, ვინანდლის ქუჩა №9
ტელ: (+995) 57 415792
W W W. SEU.EDU.GE
e-mail: giaseu001@yahoo.com

დასახელება	ხელმოწერა	გვარი	რიცხვი
დირექტორი		გია კავთელიშვილი	
პრ. ავტორი		გია კავთელიშვილი	
მთ. არქიტექტ.		მარინა გვენეტაძე	
შემსრულა		მარინა გვენეტაძე	

შ.პ.ს. საქართველოს ეროვნული უნივერსიტეტი „სეუ"-ს საგანმანათლებლო ცენტრის ეკონსტრუქციის პროექტი

ქალაქი თბილისი, ვინანდლის ქუჩა №9
საკადასტრო კოდი 01.17.13.001.343

სართულის გეგმა -2,80 ნიშნულზე	სტადია	ფურცელი	ფურცლები
	მ პ		
არქიტექტურული ნაწილი	მასშტაბი: 1 : 100		2017

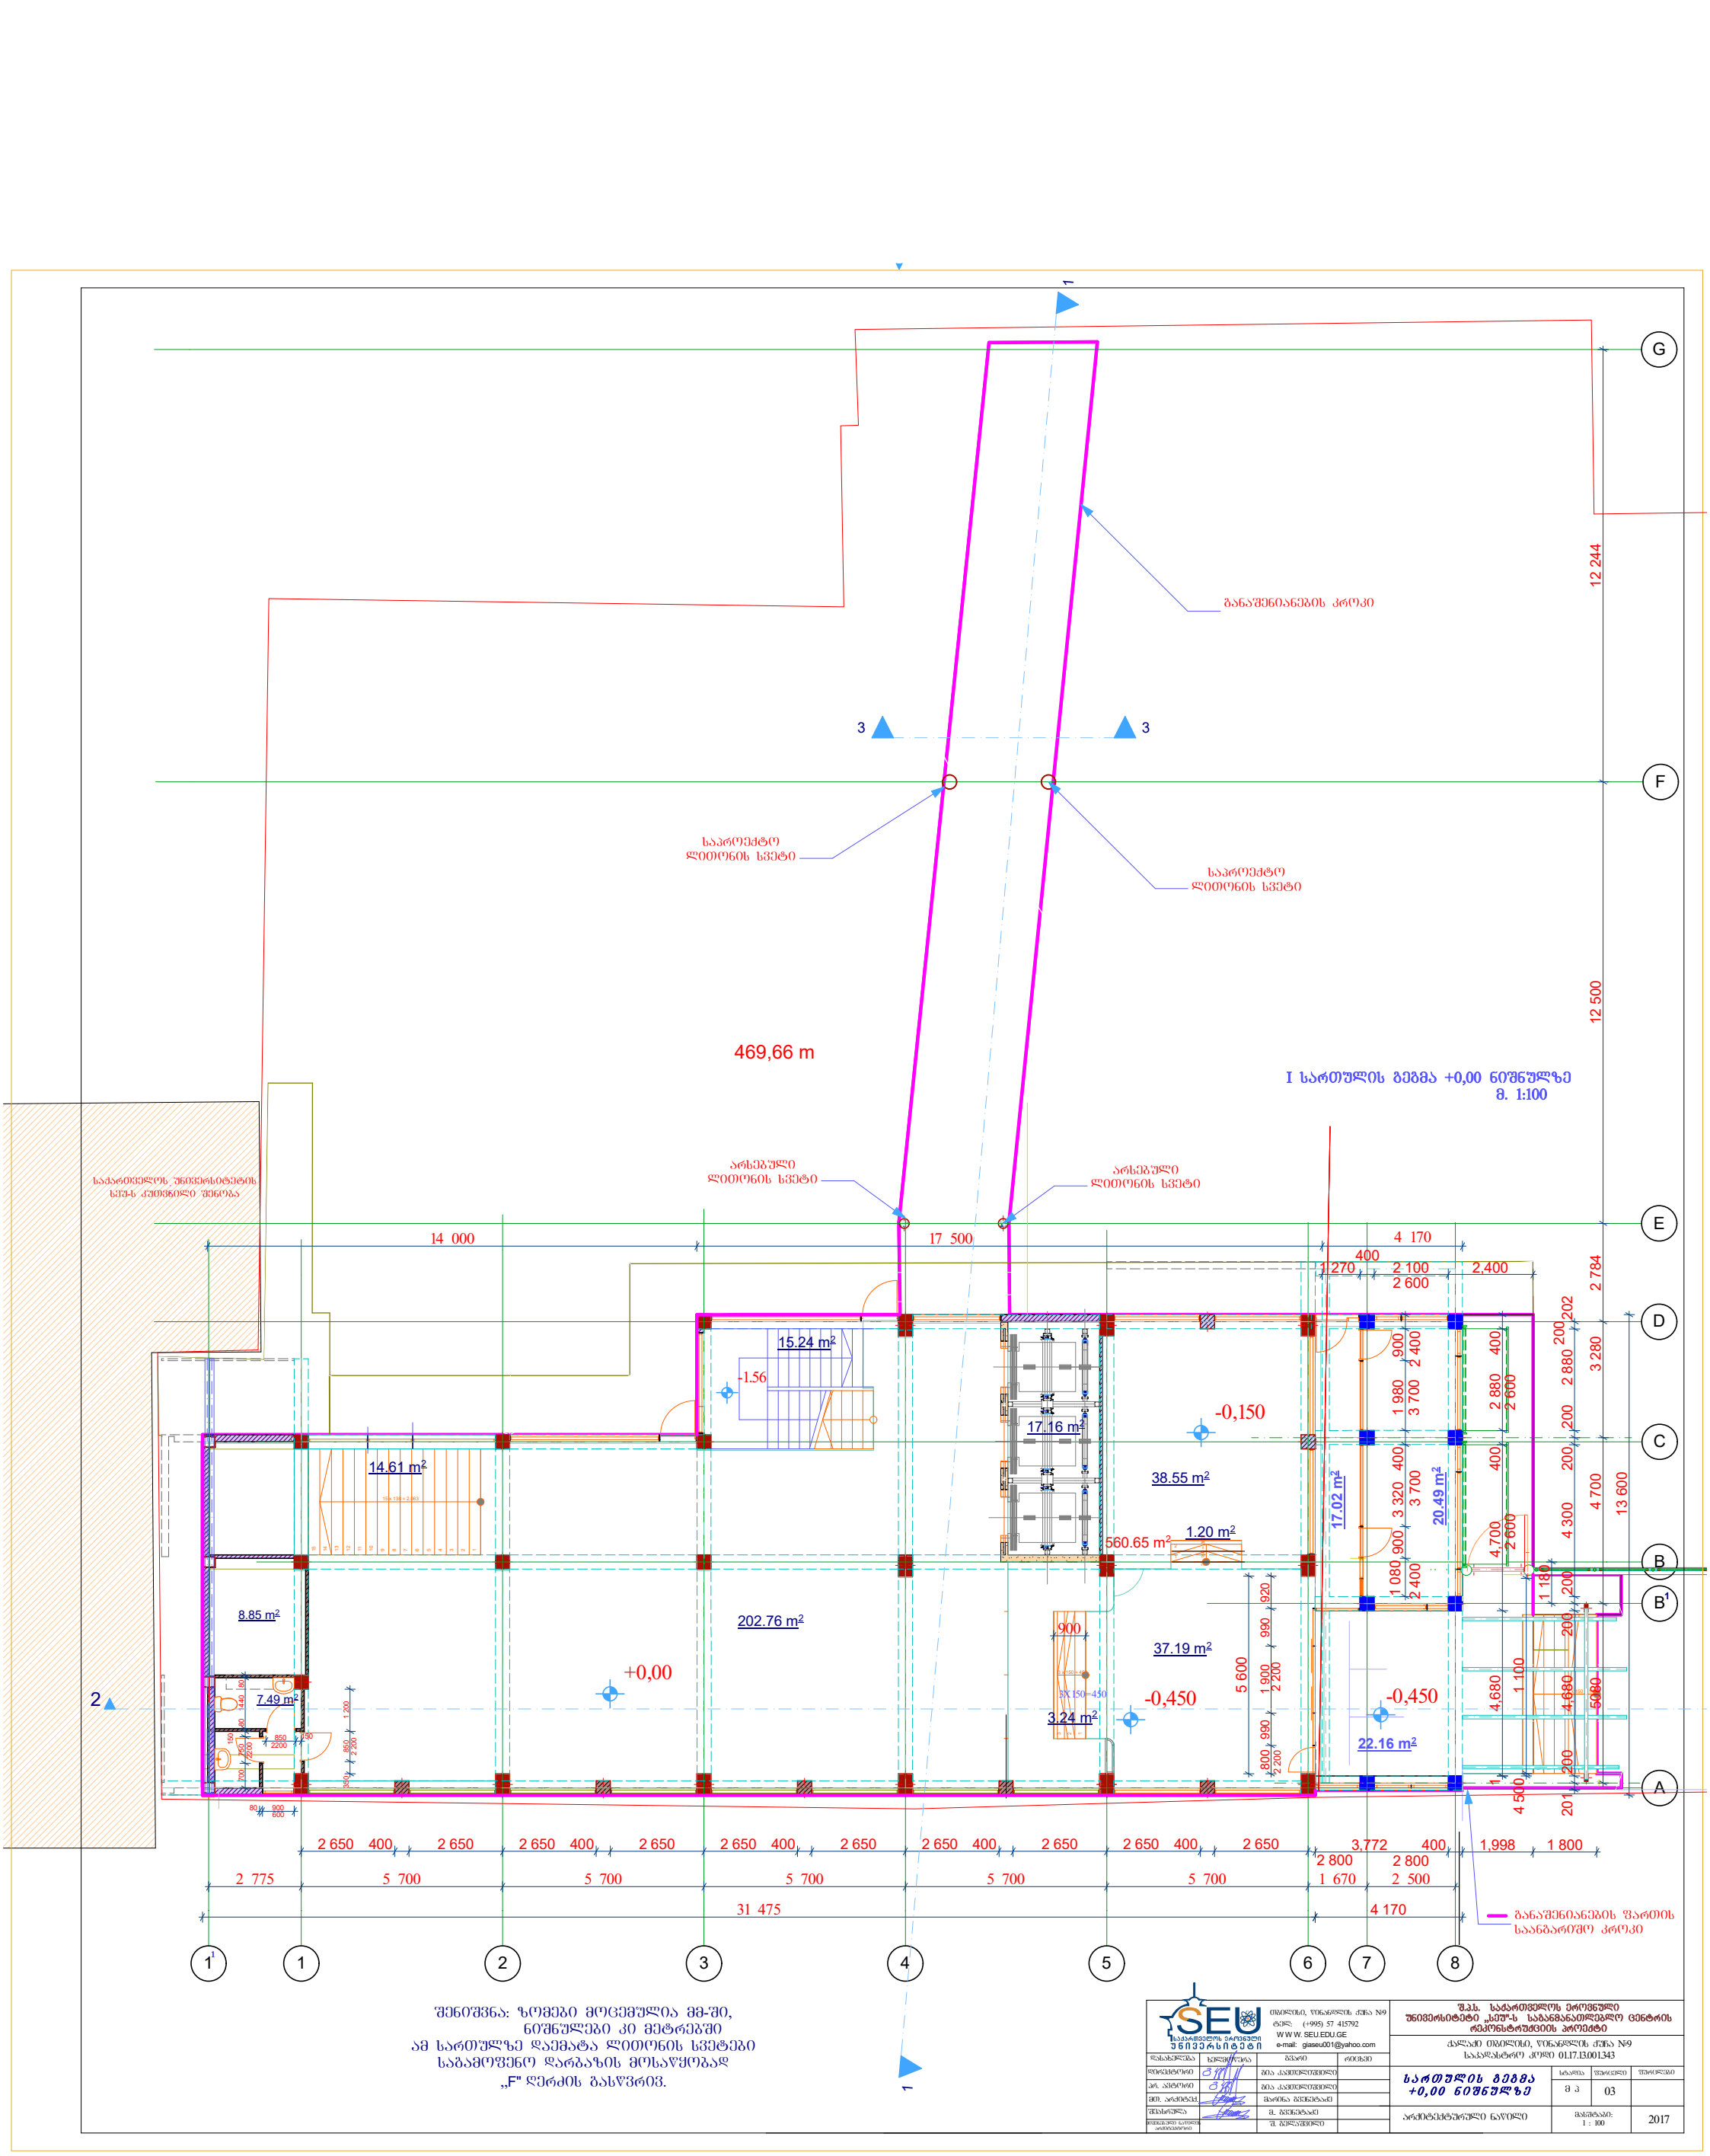

შპს. საქართველოს ეროვნული უნივერსიტეტი „სეუ"-ს საბანმანათლებლო ცენტრის რექონსტრუქციის პროექტი			
ქალაქი თბილისი, ფონვლის ქუჩა N9 საკადასტრო კოდი 01.17.13.001.343			
სართულის გეგმა +0,00 ნიშნულზე	სტადია	ფურცელი	ფურცლების
	მ პ	03	
არქიტექტურული ნაწილი	მასშტაბი: 1 : 100		2017

დასახელება	ხელმოწერა	მასალ	რიცხვი
მთ. არქიტექტ.		მაონა გვენეტაძე	
შესრულა		მ. გვენეტაძე	
		შ. გელაშვილი	

საქართველოს ეროვნული უნივერსიტეტი
თბილისი, ფონვლის ქუჩა N9
ტელ: (+995) 57 415792
WWW.SEU.EDU.GE
e-mail: giaseu001@yahoo.com

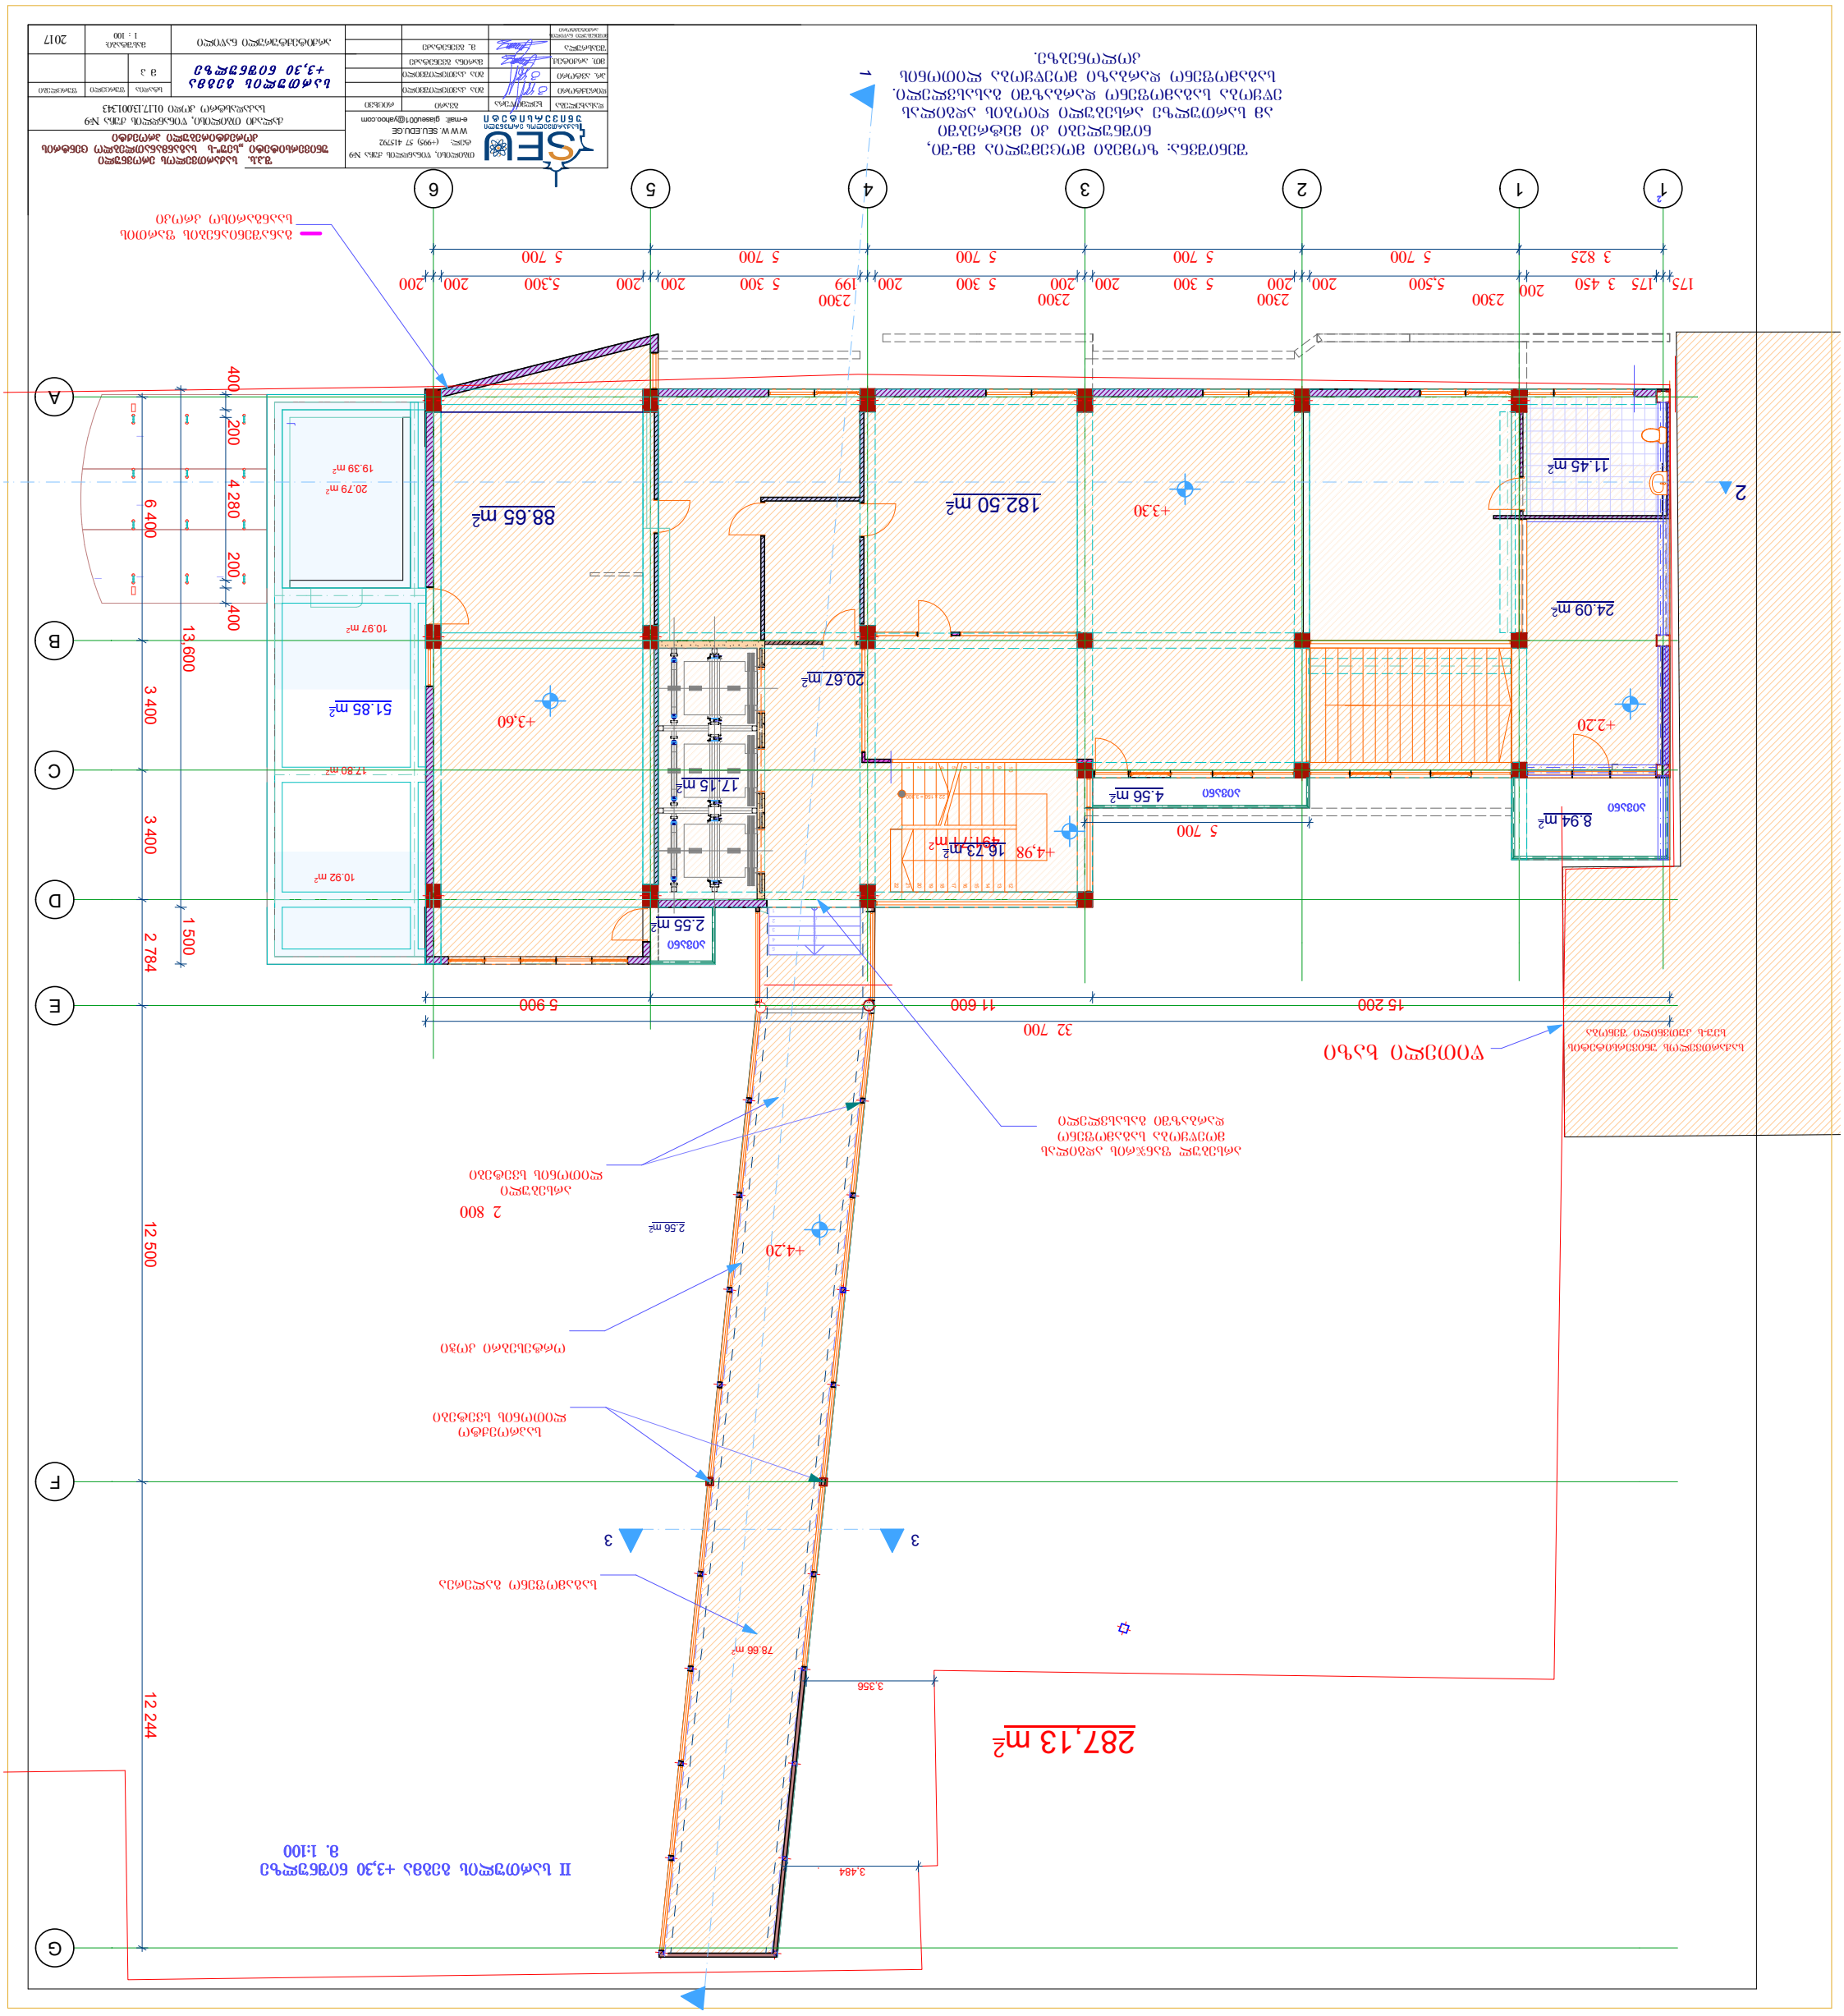
1
2
3
4
5
6
A
B
C
D
E
F
G
15 200
11 600
5 900
32 700
12 500
12 244
13 600
3 400
3 400
2 784
1 500
6 400
4 280
200
400
200
400
2 800
+3.30
+4.20
+3.60
+4.98
+2.20
182.50 m²
88.65 m²
20.67 m²
78.66 m²
24.09 m²
11.45 m²
8.94 m²
4.56 m²
16.73 m²
17.15 m²
51.85 m²
2.55 m²
2.56 m²
20.79 m²
19.39 m²
10.97 m²
10.92 m²
17.80 m²
287,13 m²
3.484
3.356
5 700
5 700
5 700
5 700
5 700
5 700
3 825
175
175
3 450
200
2300
200
5,500
200
2300
200
5 300
200
2300
200
5 300
200
199
200
5 300
200
200
5,300
200
200
ჯამური ფართობი 287,13 მ²
ტერიტორიის გეგმა
ნაგებობის ადგილმდებარეობა ნაკვეთზე
ნაგებობის ადგილმდებარეობა ნაკვეთზე
ნაგებობის ადგილმდებარეობა ნაკვეთზე

E-14

1

+7,65

12.64 m²

3 3

სახურავის ფილა

G

F

E

D

C

B

A

12 244

12 500

+7,65

პარაპეტი

2.56 m²

III სართულის გეგმა +6.50 ნიშნულზე
მ. 1:100

საქართველოს უნივერსიტეტის სეუ-ს კუთვნილი შენობა

ღობელი ხაზი

15 200 11 600 5 900

2.55 m²

16.24 m²

17.15 m²

8.71 m²

117.16 m²

45.70 m²

2 784 400 200 3400 6200 3400 200 400 16 550

6 600

2 600

1 680 2 040

2.84 m²

1 960 1 060

7.88 m²

1 800 1 000 540

1,358 1 340

11.84 m²

43.66 m²

43.30 m²

44.20 m²

+6.50

31.79 m²

40.80 m²

2 1 700 1 300 80 1 900 1 300 80 100 900 2 300 4 780 80 100 900 2 300 380

4 500 900 2 300 300

6,000 6 400

1 450

2

განაშენიანების ზართის საანგარისო კროკი

175 175 3 650 200 5 300 200 200 5 300 200 200 5 300 200 200 5 300 200 200 5 300 200 200

3 825 5 700 5 700 5 700 5 700 5 700

32 700

1² 1 2 3 4 5 6

შენიშვნა: ზომები მოცემულია მმ-ში,
ნიშნულები კი მეტრებში
ამ სართულზე მოეწყობა საბამოფენო
დარბაზის სახურავი.

1

დასახელება	ხელმოწერა	გვარი	როლში
ხელმძღვანელი		გია კავთელიშვილი	
პრ. ავტორი		გია კავთელიშვილი	
მთ. არქიტექტ.		მარინა გვენეტაძე	
შესრულება		მარინა გვენეტაძე	

საქართველოს უნივერსიტეტი
თბილისი, ვინანძლის ქუჩა №9
ტელ: (+995) 57 415792
WWW.SEU.EDU.GE
e-mail: giaseu001@yahoo.com

სართულის გეგმა +6,50 ნიშნულზე

სტადია	ფურცელი	ფურცლები
მ პ		

არქიტექტურული ნაწილი

მასშტაბი: 1 : 100

საქართველოს უნივერსიტეტის სეუ-სკუთვნილი შენობა

ჭითელი ხაზი

15 200 | 11 600 | 5 900

2.55 m² აივანი

16.24 m²

8.71 m² აივანი

17.15 m²

119.12 m²

46.31 m²

45.17 m²

41.43 m²

44.24 m²

7.88 m²

11.60 m²

31.81 m²

40.87 m²

+9.70

3400

D | C | B | A

200 | 400 | 3 400 | 200 | 6 200 | 400 | 3 400 | 200 | 400 | 5 600 | 6 400 | 400 | 200 | 16 550

2 840 | 960 | 80 | 1 660 | 2 680 | 1 800 | 2 720 | 1 340 | 80 | 1 260 | 1 420 | 1 340 | 4 130 | 1 320

900 | 2 300 | 400 | 4 500 | 1 700 | 1 300 | 80 | 1 300 | 1 900 | 100 | 900 | 2 300 | 4 780 | 80 | 100 | 900 | 2 300 | 380

3 825 | 5 700 | 5 700 | 5 700 | 5 700 | 5 700

1² | 1 | 2 | 3 | 4 | 5 | 6

2 ▲ | 1 ▲

ბანაშენიანების წარმოს საანგარისო კროკი

შენიშვნა: ზომები მოცემულია მმ-ში, ნიშნულები კი მეტრებში ამ სართულზე არაფერი არ იცვლება

SEU საქართველოს ეროვნული უნივერსიტეტი
თბილისი, წინანდლის ქუჩა №9
ტელ: (+995) 57 415792
W W W. SEU.EDU.GE
e-mail: giaseu001@yahoo.com

დასახელება	ხელმოწერა	გვარი	რიცხვი
დირექტორი		გია კაკიაშვილი	
პრ. ავტორი		გია კაკიაშვილი	
მთ. არქიტექ.		მარინა გვენეტაძე	
შესრულა		მარინა გვენეტაძე	

შ.პ.ს. საქართველოს ეროვნული უნივერსიტეტი „სეუ"-ს საბანმანათლებლო ცენტრის რეკონსტრუქციის პროექტი

ქალაქი თბილისი, წინანდლის ქუჩა №9
საკადასტრო კოდი 01.17.13.001.343

სართულის გეგმა +9,70 ნიშნულზე

სტადია	ფურცელი	ფურცლები
მ პ		

არქიტექტურული ნაწილი

მასშტაბი: 1 : 140

2017

საქართველოს უნივერსიტეტის სეუ-სკუთვნილი შენობა

ჩრდილო ხაზი

V სართულის გეგმა +13.30 ნიშნულზე
მ. 1:100

15 200 | 11 600 | 5 900

8.71 m² აივანი
16.24 m²
117.76 m²
2.55 m² აივანი
17.15 m²
46.32 m²
43.97 m²
41.43 m²
44.42 m²
23.26 m²
+13.30
31.81 m²
40.87 m²

2 060 | 900 | 2 300 | 1 000 | 1 660 | 80 | 3 880 | 5 960
402 | 900 | 2 300 | 4 500
1 700 | 1 300 | 80 | 1 300 | 80 | 1 900
80 | 100 | 80 | 900 | 900 | 4 780 | 80 | 100 | 900 | 380

1 500 | 200 | 400 | 3400 | 6200 | 3400 | 200 | 400 | 16 550 | 5 600 | 6 400 | 400 | 200

D | C | B | A

განაშენიანების ფართის საანგარისო კროკი

175 | 175 | 3650 | 200 | 5 300 | 200 | 200 | 5 300 | 200 | 200 | 5 300 | 200 | 200 | 5 300 | 200 | 200 | 5 300 | 200 | 200
3 825 | 5 700 | 5 700 | 5 700 | 5 700 | 5 700
32 700

1² | 1 | 2 | 3 | 4 | 5 | 6

შენიშვნა: ზომები მოცემულია მმ-ში,
ნიშნულები კი მეტრებში
ამ სართულზე არაფერი არ შეცვლილა

საქართველოს ეროვნული უნივერსიტეტი SEU
თბილისი, ჭინანდლის ქუჩა №9
ტელ: (+995) 57 415792
WWW.SEU.EDU.GE
e-mail: giaseu001@yahoo.com

დასახელება	ხელმოწერა	გვარი	რიცხვი
დირექტორი		გია კავთელიშვილი	
პრ. პეტორი		გია კავთელიშვილი	
მთ. არქიტექ.		მარინა გვენეტაძე	
შესრულა		მარინა გვენეტაძე	

შ.პ.ს. საქართველოს ეროვნული უნივერსიტეტი „სეუ"-ს საბაკალავრო ცენტრის რეკონსტრუქციის პროექტი

ქალაქი თბილისი, ჭინანდლის ქუჩა №9
საკადასტრო კოდი 01.17.13.001.343

სართულის გეგმა +13,30 ნიშნულზე

სტადია	ფურცელი	ფურცლები
მ პ		

არქიტექტურული ნაწილი

მასშტაბი: 1 : 100

2017

საქართველოს უნივერსიტეტის სეუ-ს კუთვნილი შენობა

ᲬᲘᲗᲔᲚᲘ ᲮᲐᲖᲘ

VI სართულის გეგმა +16,90 ნიშნულზე
მ. 1:100
III; IV ტიპიური

4 200 | 11 000 | 11 600 | 5 900

3 100 | 1140 | 3 100

8.71 m² აივანი
121.29 m²
16.24 m²
2.55 m² აივანი
17.15 m²
46.31 m²
43.34 m²
41.43 m²
44.24 m²
7.88 m²
12.47 m²
31.81 m²
40.87 m²
+16.90

1 660 | 2 840 | 1 230 | 2 680 | 1 800 | 1 340 | 80 | 1 260 | 1000 | 540 | 1 420 | 1 340 | 4130

1 700 | 1 300 | 80 | 1 900 | 100 | 900 | 2 300 | 4 780 | 80 | 900 | 2 300 | 380 | 400 | 900 | 2 300 | 4 500

1,500 | 200 | 400 | 3400 | 200 | 6 200 | 3400 | 200 | 400 | 13 600 | 16 550 | 5600 | 6400 | 400 | 200 | 1450 | 250

განაშენიანების ზართის საანგარისო კროკი

175 | 175 | 3650 | 200 | 5 300 | 200 | 200 | 5 300 | 200 | 200 | 5 300 | 200 | 200 | 5 300 | 200 | 200 | 5 300 | 200 | 200
3 825 | 5 700 | 5 700 | 5 700 | 5 700 | 5 700
32 700

1² | 1 | 2 | 3 | 4 | 5 | 6

A | B | C | D

შენიშვნა: ზომები მოცემულია მმ-ში,
ნიშნულები კი მეტრებში
ამ სართულზე არაფერი არ შეცვლილა

დასახელება	ხელმოწერა	გვარი	რიცხვი
დირექტორი		ბია კავთელიშვილი	
პრ. პატრონი		ბია კავთელიშვილი	
მთ. არქიტექ.		მარინა გვენეტაძე	
შესრულა		მარინა გვენეტაძე	

თბილისი, ვინაგრადის ქუჩა №9
ტელ: (+995) 57 415792
W W W. SEU.EDU.GE
e-mail: giaseu001@yahoo.com

შ.პ.ს. საქართველოს ეროვნული უნივერსიტეტი „სეუ"-ს საბაკალავრო ცენტრის რეკონსტრუქციის პროექტი

ქალაქი თბილისი, ვინაგრადის ქუჩა №9
საკადასტრო კოდი 01.17.13.001.343

სართულის გეგმა +16,90 ნიშნულზე

სტადია	წერილი	წერილები
მ პ		

არქიტექტურული ნაწილი

მასშტაბი: 1 : 100

2017

საქართველოს უნივერსიტეტის სეუ-სკუთვნილი შენობა

ᲕᲘᲗᲔᲚᲘ ᲮᲐᲖᲘ

VII სართულის გეგმა +20,50 ნიშნულზე
მ. 1:100

4 200 | 11 000 | 11 600 | 5 900

2.55 m² აივანი

8.71 m² აივანი

16.65 m²

17.15 m²

46.28 m² +20.50

116.47 m²

400 900 2 300 4 500

1 660

2 100 900 800 2 300

80

44.92 m²

41.53 m²

44.24 m²

50

1 700 80 1 300 80

100 3 700

22.41 m²

+20.50

6 120

100 900 2 300 4 780 80 900 2 300 380

40.80 m²

31.81 m²

200 400 3400 6 200 3400 200 400 16 550 5 600 6 400 400 200

200

2

D C B A

გაანაშენიანების ზარითის საანგარისო კროკი

175 175 3 450 200 200 5 300 200 200 5 300 200 200 5 300 200 200 5 300 200 200 5 300 200 200

3 825 5 700 5 700 5 700 5 700 5 700

32 700

1² 1 2 3 4 5 6

1

შენიშვნა: ზომები მოცემულია მმ-ში, ნიშნულები კი მეტრებში ამ სართულზე არაფერი არ შეცვლილა

SEU საქართველოს ეროვნული უნივერსიტეტი	თბილისი, ვინაგრადის ქუჩა №9 ტელ: (+995) 57 415792 WWW.SEU.EDU.GE e-mail: giaseu001@yahoo.com	შ.პ.ს. საქართველოს ეროვნული უნივერსიტეტი „სეუ"-ს საბანმანათლებლო ცენტრის რეკონსტრუქციის პროექტი	
		ქალაქი თბილისი, ვინაგრადის ქუჩა №9 საკადასტრო კოდი 01.17.13.001343	
დასახელება / ხელმოწერა / გვარი / რიცხვი		სართულის გეგმა +20,50 ნიშნულზე	სტადია: მ პ; ფურცელი; ფურცლები
დირექტორი / გია კავთელიშვილი			
არ. ავტორი / გია კავთელიშვილი			
მთ. არქიტექ. / მარინა გვენეტაძე		არქიტექტურული ნაწილი	მასშტაბი: 1 : 100
შესრულა / მარინა გვენეტაძე			2017

საქართველოს უნივერსიტეტის სეუ-საუთვისლი შენობა

წითელი ხაზი

VIII სართულის გეგმა +24,10 ნიშნულზე
მ. 1:100

15 200 | 11 600 | 5 900

2.55 m² აივანი

16.24 m²

17.15 m²

+24.10

აივანი 8.74 m²

116.00 m²

1 680 | 2 040

2.84 m²

1 600 | 80 | 1 080 | 1 240 | 1 960

11 650

7.88 m²

1 340 | 80 | 1 260 | 2 720 | 1 800 | 1 000 | 80 | 540 | 80 | 1 810 | 4 130 | 1 320

12.49 m²

+24.10

43.38 m²

43.81 m²

44.31 m²

100 | 900 | 2 300

4 510

30.88 m²

2 100 | 500 | 900 | 2300 | 80 | 300 | 80

14 600 | 500 | 900 | 2 300

83.38 m²

798

R 1790

1 640

აივანი

200 | 200 | 1780

200 | 1,350 | 200

7.26 m²

1 500 | 200 | 1 700

400 | 3400 | 6200 | 3400 | 200 | 400

13 000 | 16 550

5600 | 6400

1 450 | 400 | 1650

D | C | B | A

2

175 | 175 | 3 450 | 200 | 200 | 5 300 | 200 | 200 | 5 300 | 200 | 200 | 5 300 | 400 | 5 300 | 200 | 200 | 2 240 | 5 300 | 200 | 200

3 825 | 5 700 | 5 700 | 5 700 | 5 700 | 5 700 | 5 700

32 700

1² | 1 | 2 | 3 | 4 | 5 | 6

1

ფანაშენიანების ფართის საანგარისო კროკი

შენიშვნა: ზომები მოცემულია მმ-ში,
ნიშნულები კი მეტრებში
ამ სართულზე არაფერი არ შეცვლილა

SEU საქართველოს ეროვნული უნივერსიტეტი

თბილისი, ვინანდლის ქუჩა №9
ტელ: (+995) 57 415792
W W W. SEU.EDU.GE
e-mail: giaseu001@yahoo.com

დასახელება	ხელმოწერა	გვარი	რიცხვი
დირექტორი		გია კაკიანელიშვილი	
პრ. ავტორი		გია კაკიანელიშვილი	
მთ. არქიტექ.		მარინა გვენეტაძე	
შესრულა		მარინა გვენეტაძე	

შ.პ.ს. საქართველოს ეროვნული უნივერსიტეტი „სეუ"-ს საბანმანათლებლო ცენტრის რეკონსტრუქციის პროექტი

ქალაქი თბილისი, ვინანდლის ქუჩა №9
საკადასტრო კოდი 01.17.13.001.343

სართულის გეგმა +24,10 ნიშნულზე

სტადია	ფურცელი	ფურცლები
მ პ		

არქიტექტურული ნაწილი

მასშტაბი: 1 : 100

2017

IX სართულის გეგმა +27,70 ნიშნულზე
მ. 1:100

საქართველოს უნივერსიტეტის სეუ-ს კუთვნილი შენობა

განაშენიანების წარმოს საანგარიშო კროკი

14.58 m²

18.38 m²

22.73 m²

87.92 m²

+30,86

+27,73

298.18 m²

მარკუთხა კვადრატი 200X100X5

მარკუთხა კვადრატი 100X50X5

მილი ϕ100

ტერასა

1813 1813 1813 1813

1240 50

2024 2024 2024 2024 2024 2024 2024 2024 2024

14 350

3 400 3 400 6 400

350 300 100

1000 800

32480

3 825 5 700 5 700 5 700 5 700 5 700

1² 1 2 3 4 5 6

A B C D

2

1

შენიშვნა: ზომები მოცემულია მმ-ში, ნიშნულები კი მეტრებში ამ სართულზე არაფერი არ შეცვლილა

ორგანიზაცია		ობილისი, წინანდლის ჭიშკა №9 ტელ: (+995) 57 415792 W W W. SEU.EDU.GE e-mail: giaseu001@yahoo.com	
დასახელება	ხელმოწერა	გვარი	რეცხვი
დირექტორი		გია კაკიაშვილი	
არ. ავტორი		გია კაკიაშვილი	
მთ. არქიტექ.		მარინა გვენეტაძე	
შესრულება		მარინა გვენეტაძე	

შ.პ.ს. საქართველოს ეროვნული უნივერსიტეტი „სეუ"-ს საბანმანათლებლო ცენტრის რეკონსტრუქციის პროექტი

ქალაქი ობილისი, წინანდლის ჭიშკა №9
საკადასტრო კოდი 01.17.13.001.343

სახურავის გეგმა +27,70 ნიშნულზე

სტადია	ფურცელი	ფურცლები
მ პ		

არქიტექტურული ნაწილი

მასშტაბი: 1 : 100

2017

X სართულის გეგმა +30,55 ნიშნულზე
მ. 1:100

საქართველოს უნივერსიტეტის სეუ-ს კუთვნილი შენობა

წითელი ხაზი

მინის საფეხურები

+30,86

ტერასა

108.37 m²

1,300

ლითონის კონსტრუქცია

7X300=2100

1.80 m²

6.69 m²

200

1000

1000

800

+31,90

10.60 m²

26.76 m²

აივანი

განაშენიანების წართის სანგარისო კროკი

1000 5 700 400

3 400

3 400

6 400

3 825 5 700 5 700 5 700 5 700 5 700

D C B A

2 1² 1 2 3 4 5 6

შენიშვნა: ზომები მოცემულია მმ-ში,
ნიშნულები კი მეტრებში
ამ სართულზე არაფერი არ შეცვლილა

დასახელება	ხელმოწერა	გვარი	რიცხვი
დირექტორი		გია კაპანელიშვილი	
პრ. ავტორი		გია კაპანელიშვილი	
მთ. არქიტექ.		მარინა გვენეტაძე	
შემსრულა		მარინა გვენეტაძე	

თბილისი, წინანდლის ჭიშა №9
ტელ: (+995) 57 415792
W W W. SEU.EDU.GE
e-mail: giaseu001@yahoo.com

შ.პ.ს. საქართველოს ეროვნული უნივერსიტეტი „სეუ-ს საბაკალავრო ცენტრის რეკონსტრუქციის პროექტი

ქალაქი თბილისი, წინანდლის ჭიშა №9
საკადასტრო კოდი 01.17.13.001.343

სახურავის გეგმა +30,55 ნიშნულზე

სტადია	ფურცელი	ფურცლები
მ პ		

არქიტექტურული ნაწილი

მასშტაბი: 1 : 100

2017

საქართველოს უნივერსიტეტის სეუ-ს კუთვნილი შენობა

ჭიშკარი ხაზი

სახურავის გეგმა +36,91 ნიშნულზე
მ. 1:100

4 200 | 11 000 | 9 900 | 7 600

200 | 1 700 | 3 400 | 3 400 | 16 200 | 6 400 | 1 700 | 200

R 1.800
R 600
1000
R 3.444
R 1.804
10 000
1000

+30,86
+38,34
79.97 m²

შეიცვალა კიბის ფორმა და ადგილი

შემცირდა ფილის ზომები და
შეიცვალა მოაჯირის დიზაინი

200 | 32 300 | 200

3,783 | 5 700 | 5 700 | 5 700 | 5 700 | 5 700

1² | 1 | 2 | 3 | 4 | 5 | 6

A | B | C | D

შენიშვნა: ზომები მოცემულია მმ-ში,
ნიშნულები კი მეტრებში
შეიცვალა შეთანხმებული კიბის ფორმა, ადგილი
და ზომები, შეიცვალა გეგმაზე მითითებული
ფილის ზომა და მოაჯირი.

SEU საქართველოს ეროვნული უნივერსიტეტი		თბილისი, ვინაგრადის ქუჩა №9 ტელ: (+995) 57 415792 WWW.SEU.EDU.GE e-mail: giaseu001@yahoo.com	
დასახელება	ხელმოწერა	გვარი	რიცხვი
დირექტორი		გია კაკიაშვილი	
არ. ატორი		გია კაკიაშვილი	
მთ. არქიტექ.		მარინა გვენეტაძე	
შესრულა		მარინა გვენეტაძე	

შპს. საქართველოს ეროვნული უნივერსიტეტი „სეუ"-ს საბანმანათლებლო ცენტრის კორექტირებული პროექტი

ქალაქი თბილისი, ვინაგრადის ქუჩა №9
საკადასტრო კოდი 01.17.13.001.343

სახურავის გეგმა +36,91 ნიშნულზე

სტადია	ფურცელი	ფურცლები
მ პ		

არქიტექტურული ნაწილი

მასშტაბი: 1 : 100

2017