არსებული

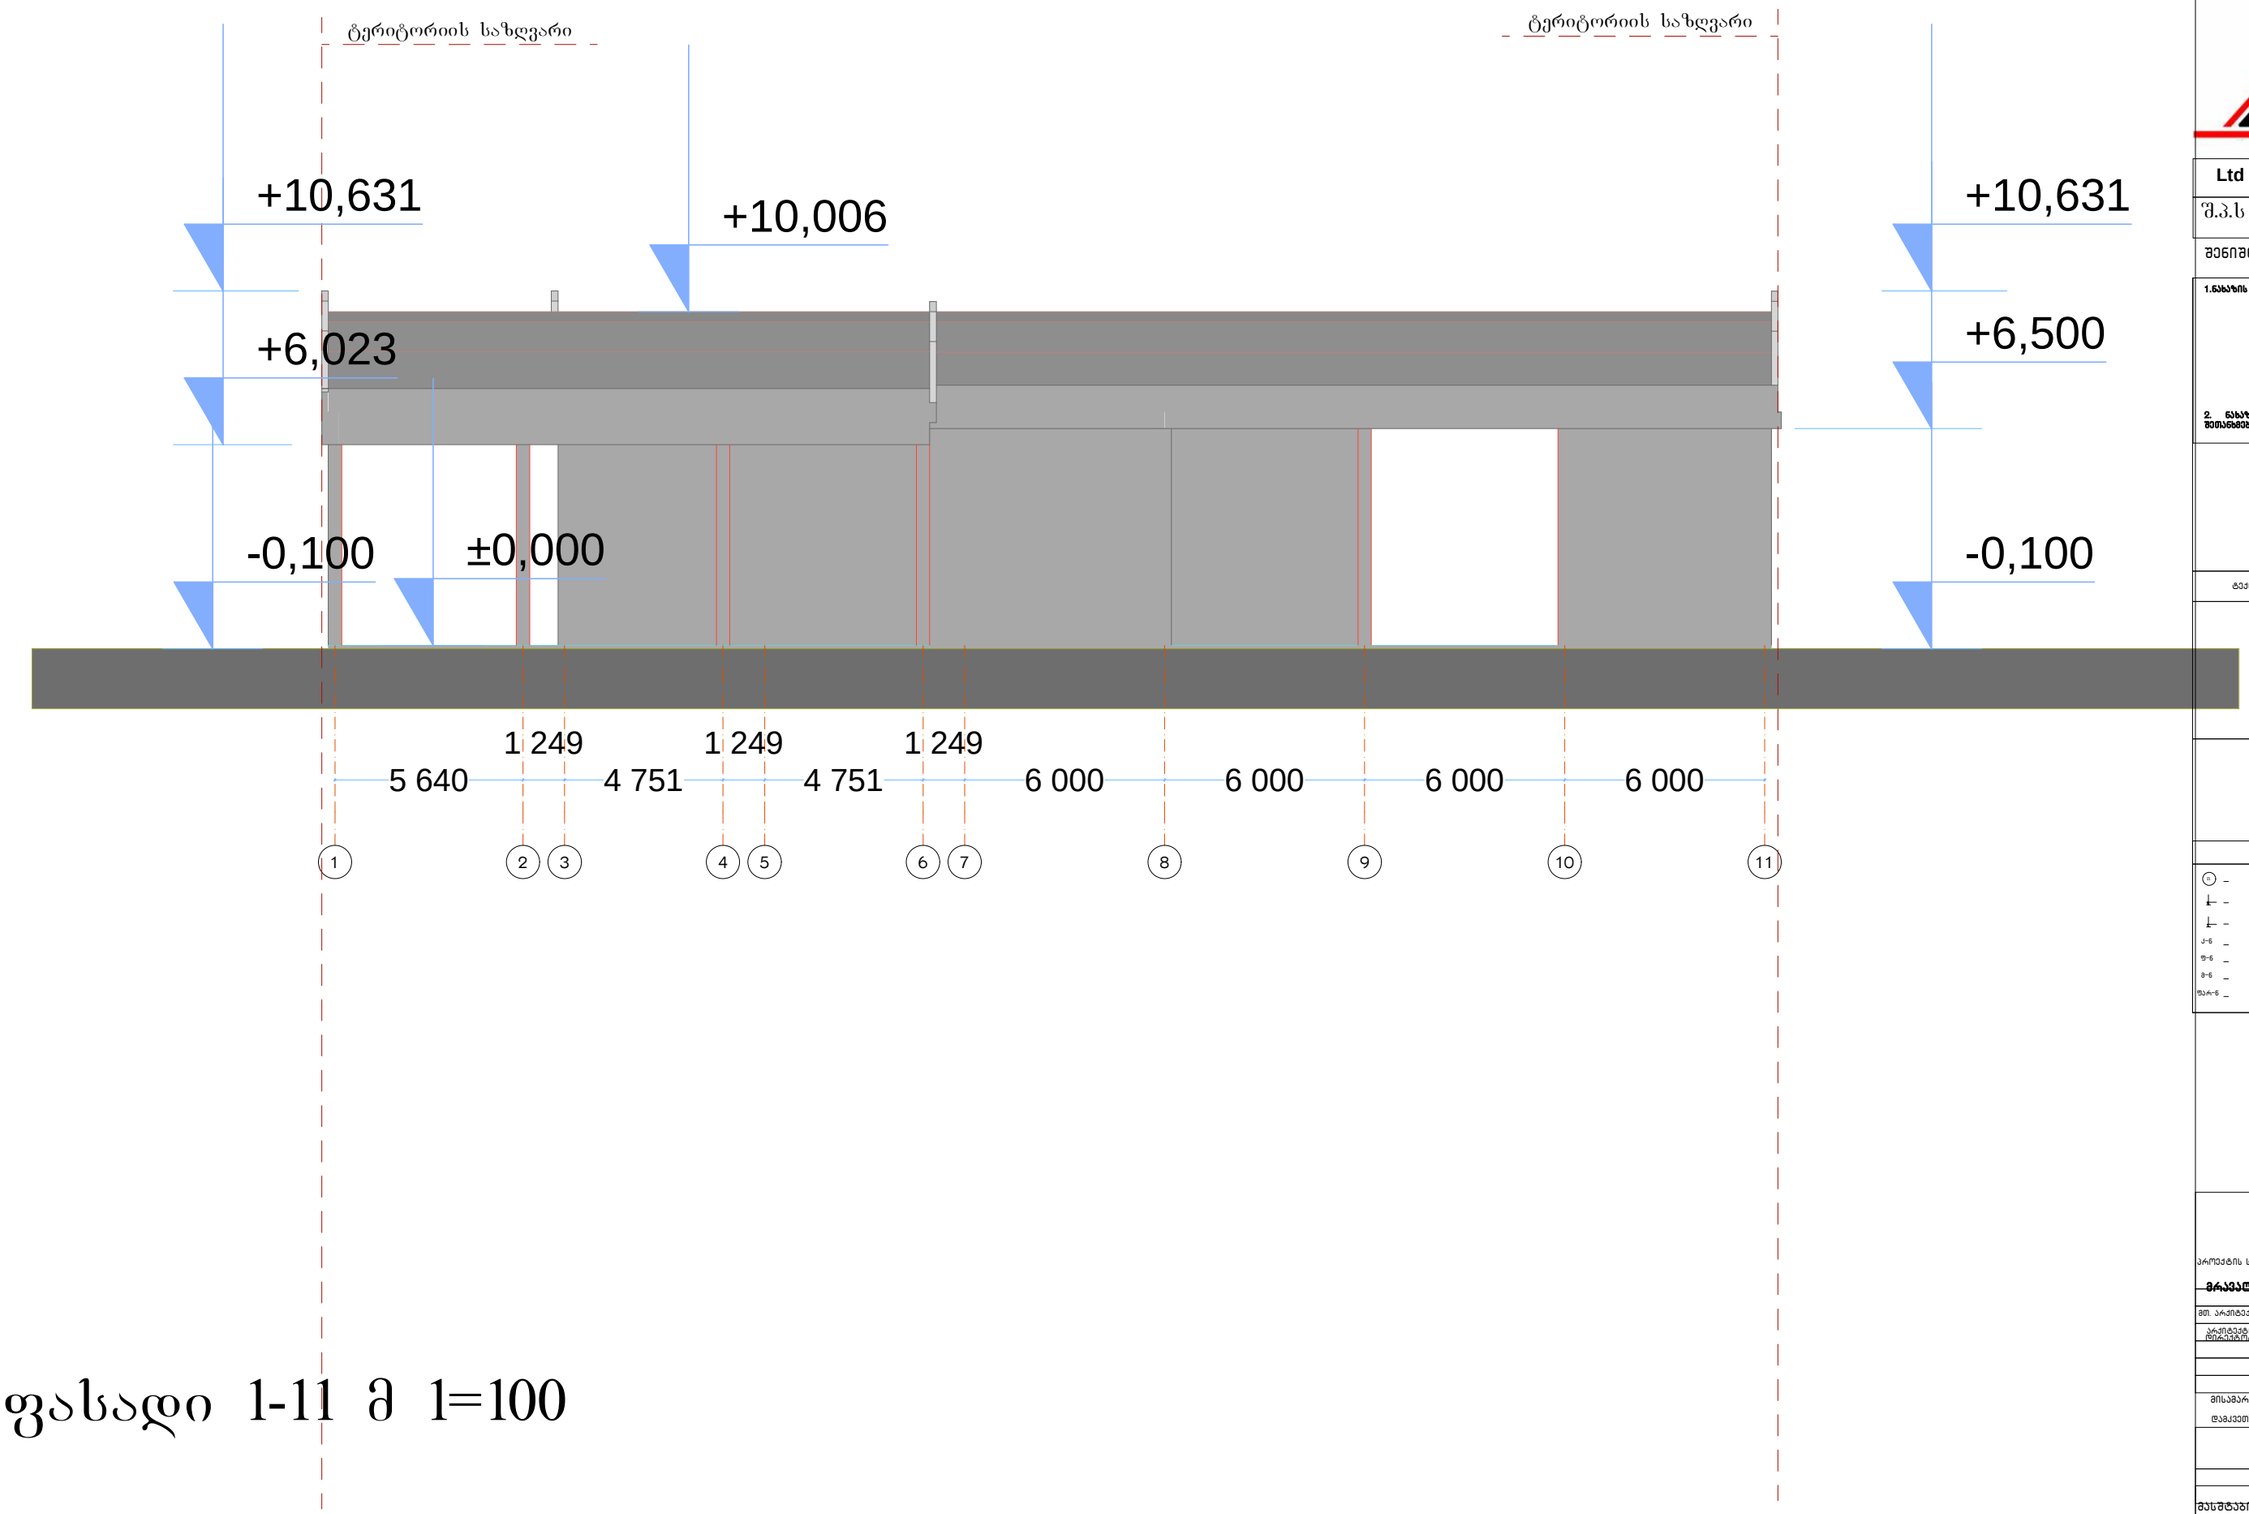

ფასადი 1-11 მ 1=100

ფორმატი A-2 | დაკვეთა- №

Ltd "Arch Designe Group"

შ.პ.ს "არქ დიზაინ გრუპ"

შენიშვნები:

1.ნახაზის ზომები მოცემულია მეტრებში.

2. ნახაზის ყველა ცვლილება მშენებლობისას შეთანხმებულ უნდა იყოს პროექტის ავტორთან.

ტექნიკურ ეკონომიკური მაჩვენებლები

ჰორიზონტალური ნიშნები

	ქვიშა
	ბრიკარი
	რიგელი
	კოლონა
	ღერძის ხაზი
	საკადასტრო საზღვარი

პროექტის სახელწოდება

მრავალ ფუნქციური კომპლექსი/შენობა

	ლევან ქვეტენაძე
მთ. არქიტექტორი	ლევან ქვეტენაძე
არქიტექტორი ლიკელებორი	ზურაბ ფილიშვილი
	სიმონ ნასყიდაშვილი


დამკვეთი

A - 001

1:200

04.09.2017

მასშტაბები

შარტყლება	ფურცელი	ფურცლები
პროექტი	ა - 3	ა - 1

არსებული

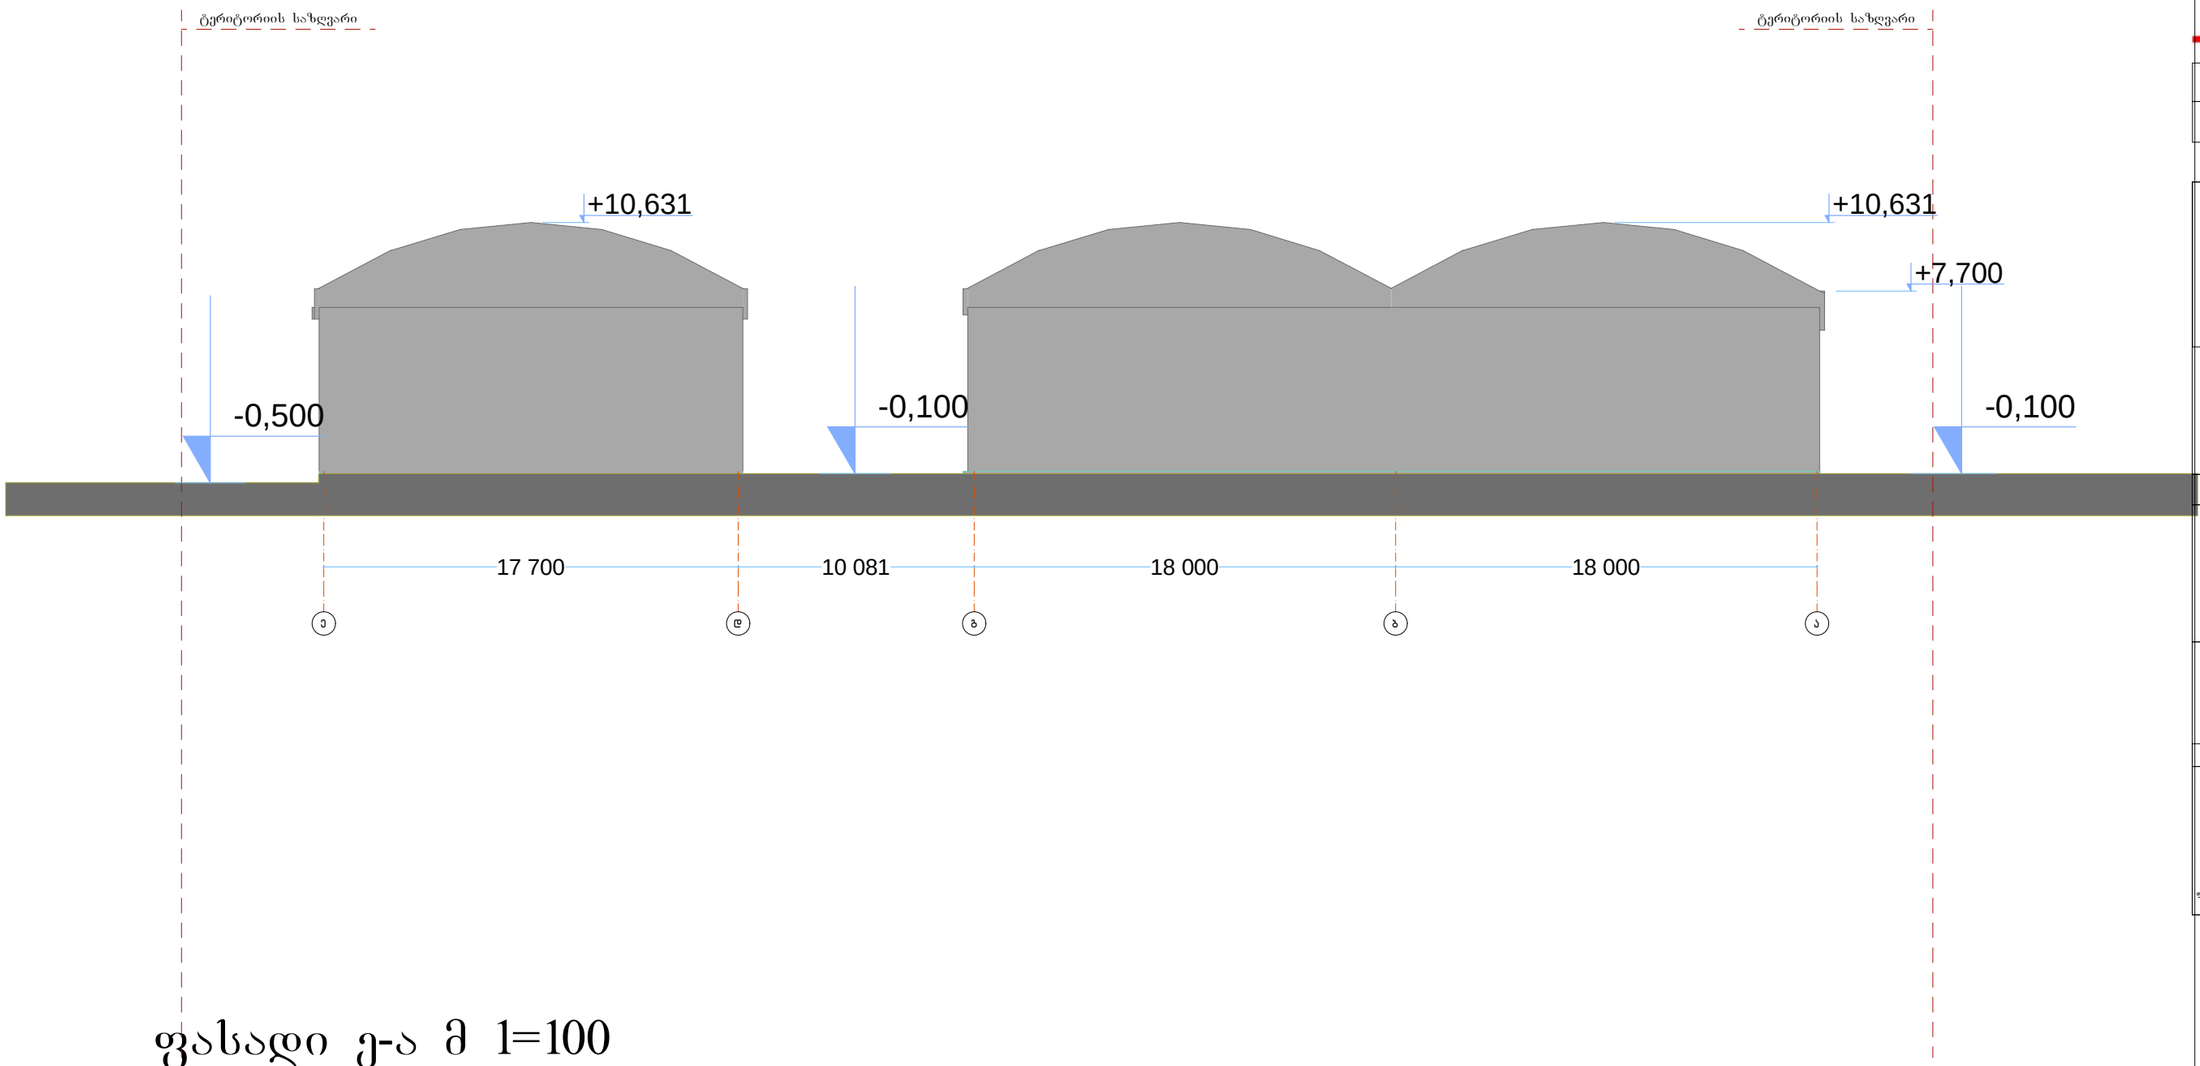

ფასადი ე-ა მ 1=100

ფორმატი A-2

დაკვეთა- №

Ltd "Arch Designe Group"

შ.პ.ს "არქ დიზაინ გრუპ"

შენიშვნები:

1.ნახაზის ზომები მოცემულია მეტრებში.

2. ნახაზის ყველა ცვლილება მშენებლობისას შეთანხმებულ უნდა იყოს პროექტის ავტორთან.

ტექნიკურ ეკონომიკური მაჩვენებლები

პირობითი ნიშნები

–	– ქვიშა
–	– ტრავერტინი
–	– ხრიოკი
ა-ბ –	– კერამიკული
ბ-გ –	– ლითონის ბადე
გ-დ –	– ლითონის საზღვარი
დ-ე –	– საკადასტრო საზღვარი

პროექტის სახელწოდება

მრავალ ფუნქციური კომპლექსის მშენობა

	ლევან კვატნაძე
მთ. არქიტექტორი	ლევან კვატნაძე
არქიტექტორი კონსტრუქტორი	ზურაბ ფილიშვილი
	სიმონ ნასყიდაშვილი

მისამართი

ქ.თბილისი. ძუძა სამგზარი №3

A - 001

	1:200
	04.09.2017
მასშტაბი	

თარიღდება	ფურცელი	ფურცლები
პროექტი	ა – 3	ა – 1

არსებული

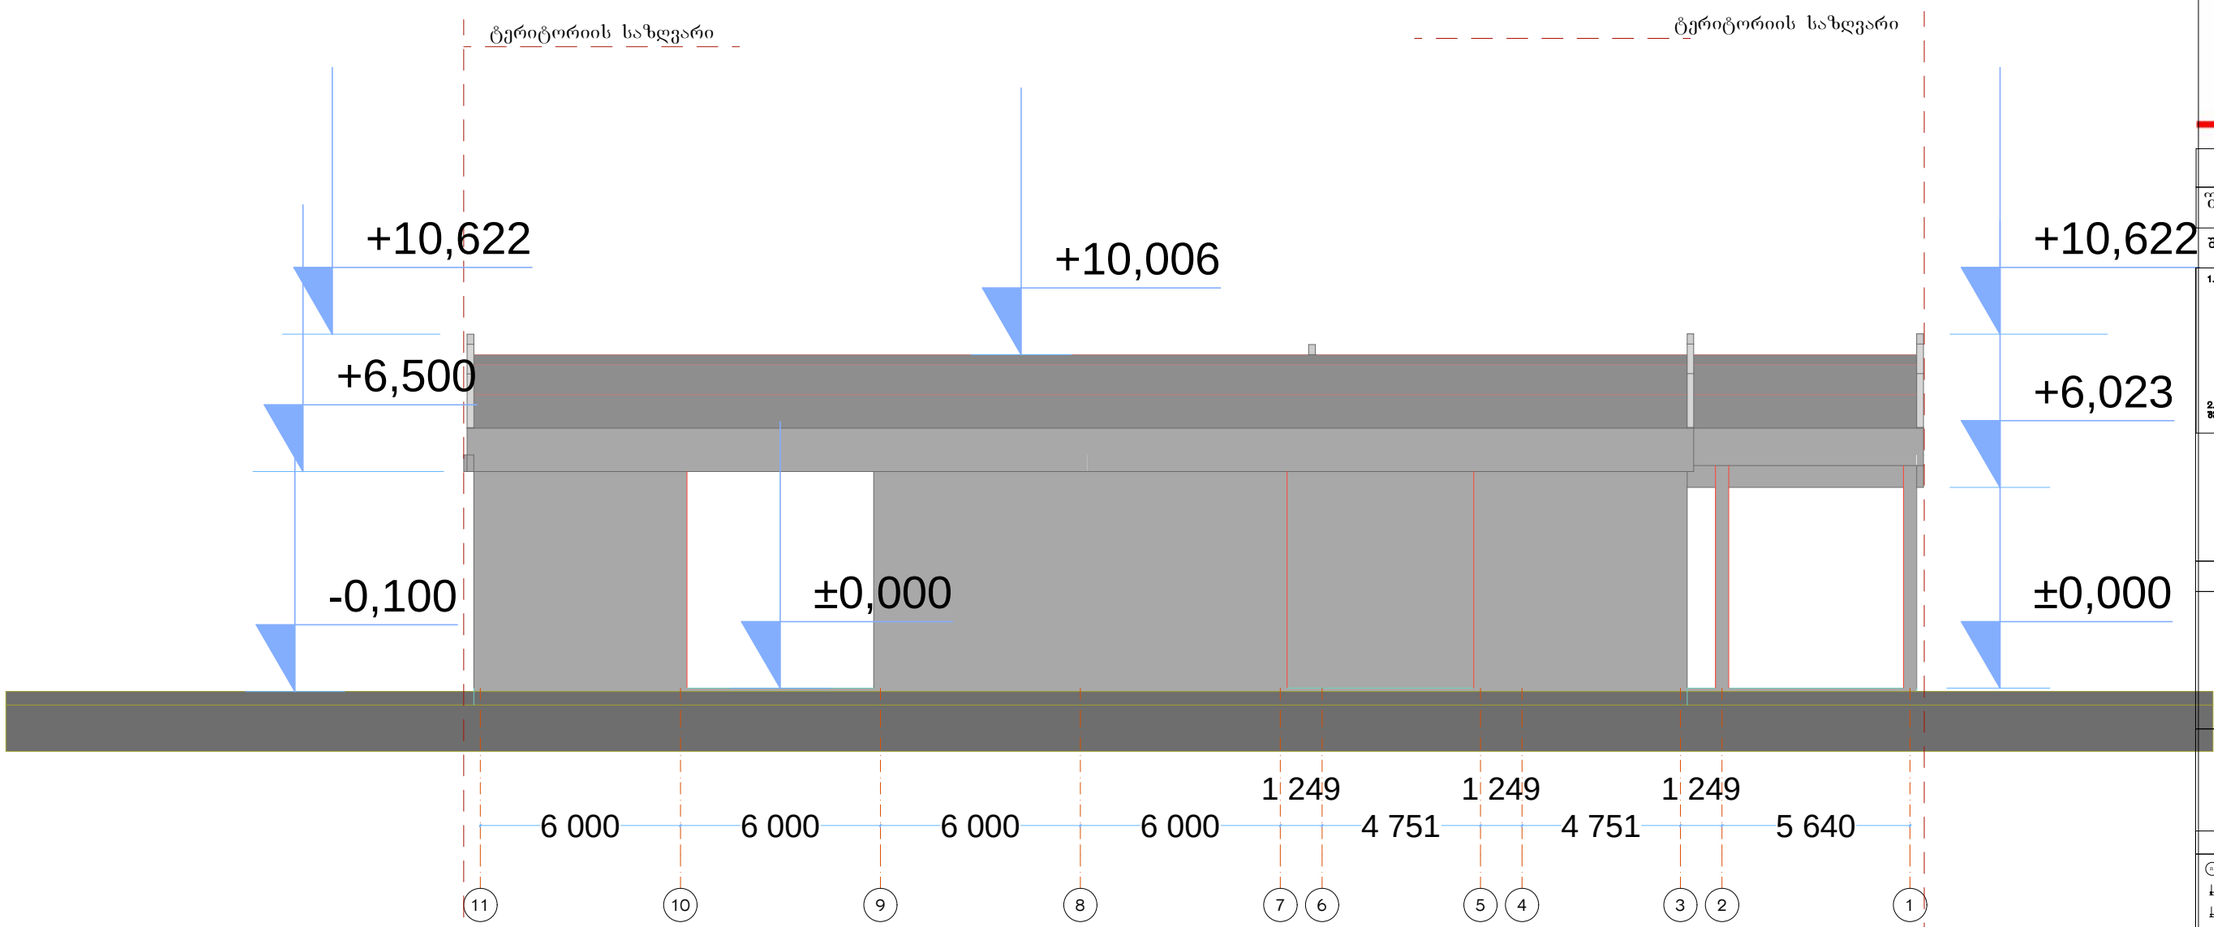

ფასადი 11-1 მ 1=100

ფორმატი A-2 დაკვეთა- №

Ltd "Arch Designe Group"

შ.პ.ს "არქ დიზაინ გრუპ"

შენიშვნები:

1.ნახაზის ზომები მოცემულია მეტრებში.

2. ნახაზის ყველა ცვლილება მშენებლობისას შეთანხმებულ უნდა იყოს პროექტის ავტორთან.

ტექნიკურ ეკონომიკური მაჩვენებლები

ასონომეტრული ნიშნები

	ქვედი
	ბრტყარი
	არმატი
	კოლონა
	შტრის ხაზი
	საკადასტრო საზღვარი

პროექტის სახელწოდება

მრავალ ფუნქციური კომპლექსი/შენობა

	ლევან ქვეტენაძე
მთ. არქიტექტორი	ლევან ქვეტენაძე
არქიტექტორი დიზაინერი	ზურაბ ფილიშვილი
	სიმონ ნასყიდაშვილი


A - 001

მასშტაბი	1:200
თარიღი	04.09.2017

პროექტი	ფურცელი	ფურცლები
	ა - 3	ა - 1

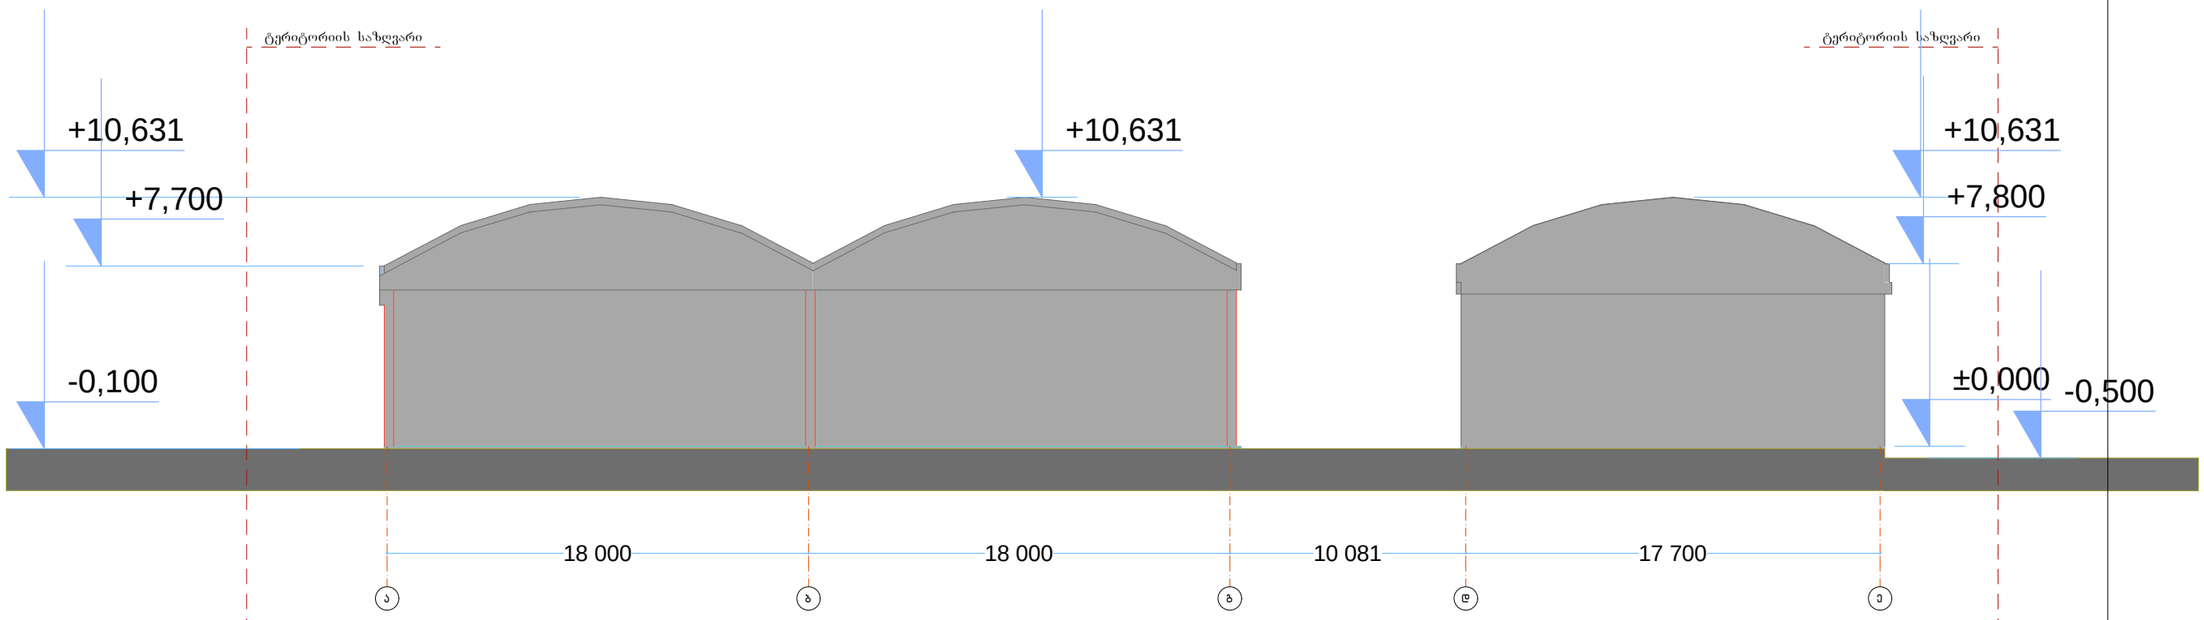

ფასადი 1-ე მ 1=100

არსებული

ტერიტორიის საზღვარი ტერიტორიის საზღვარი

a b g d e 18 000 18 000 10 081 17 700

+10,631
+7,800

±0,000 -0,500

+10,631 +10,631

-0,100

+7,700

კოლონა

რიგელი

ტიხარი

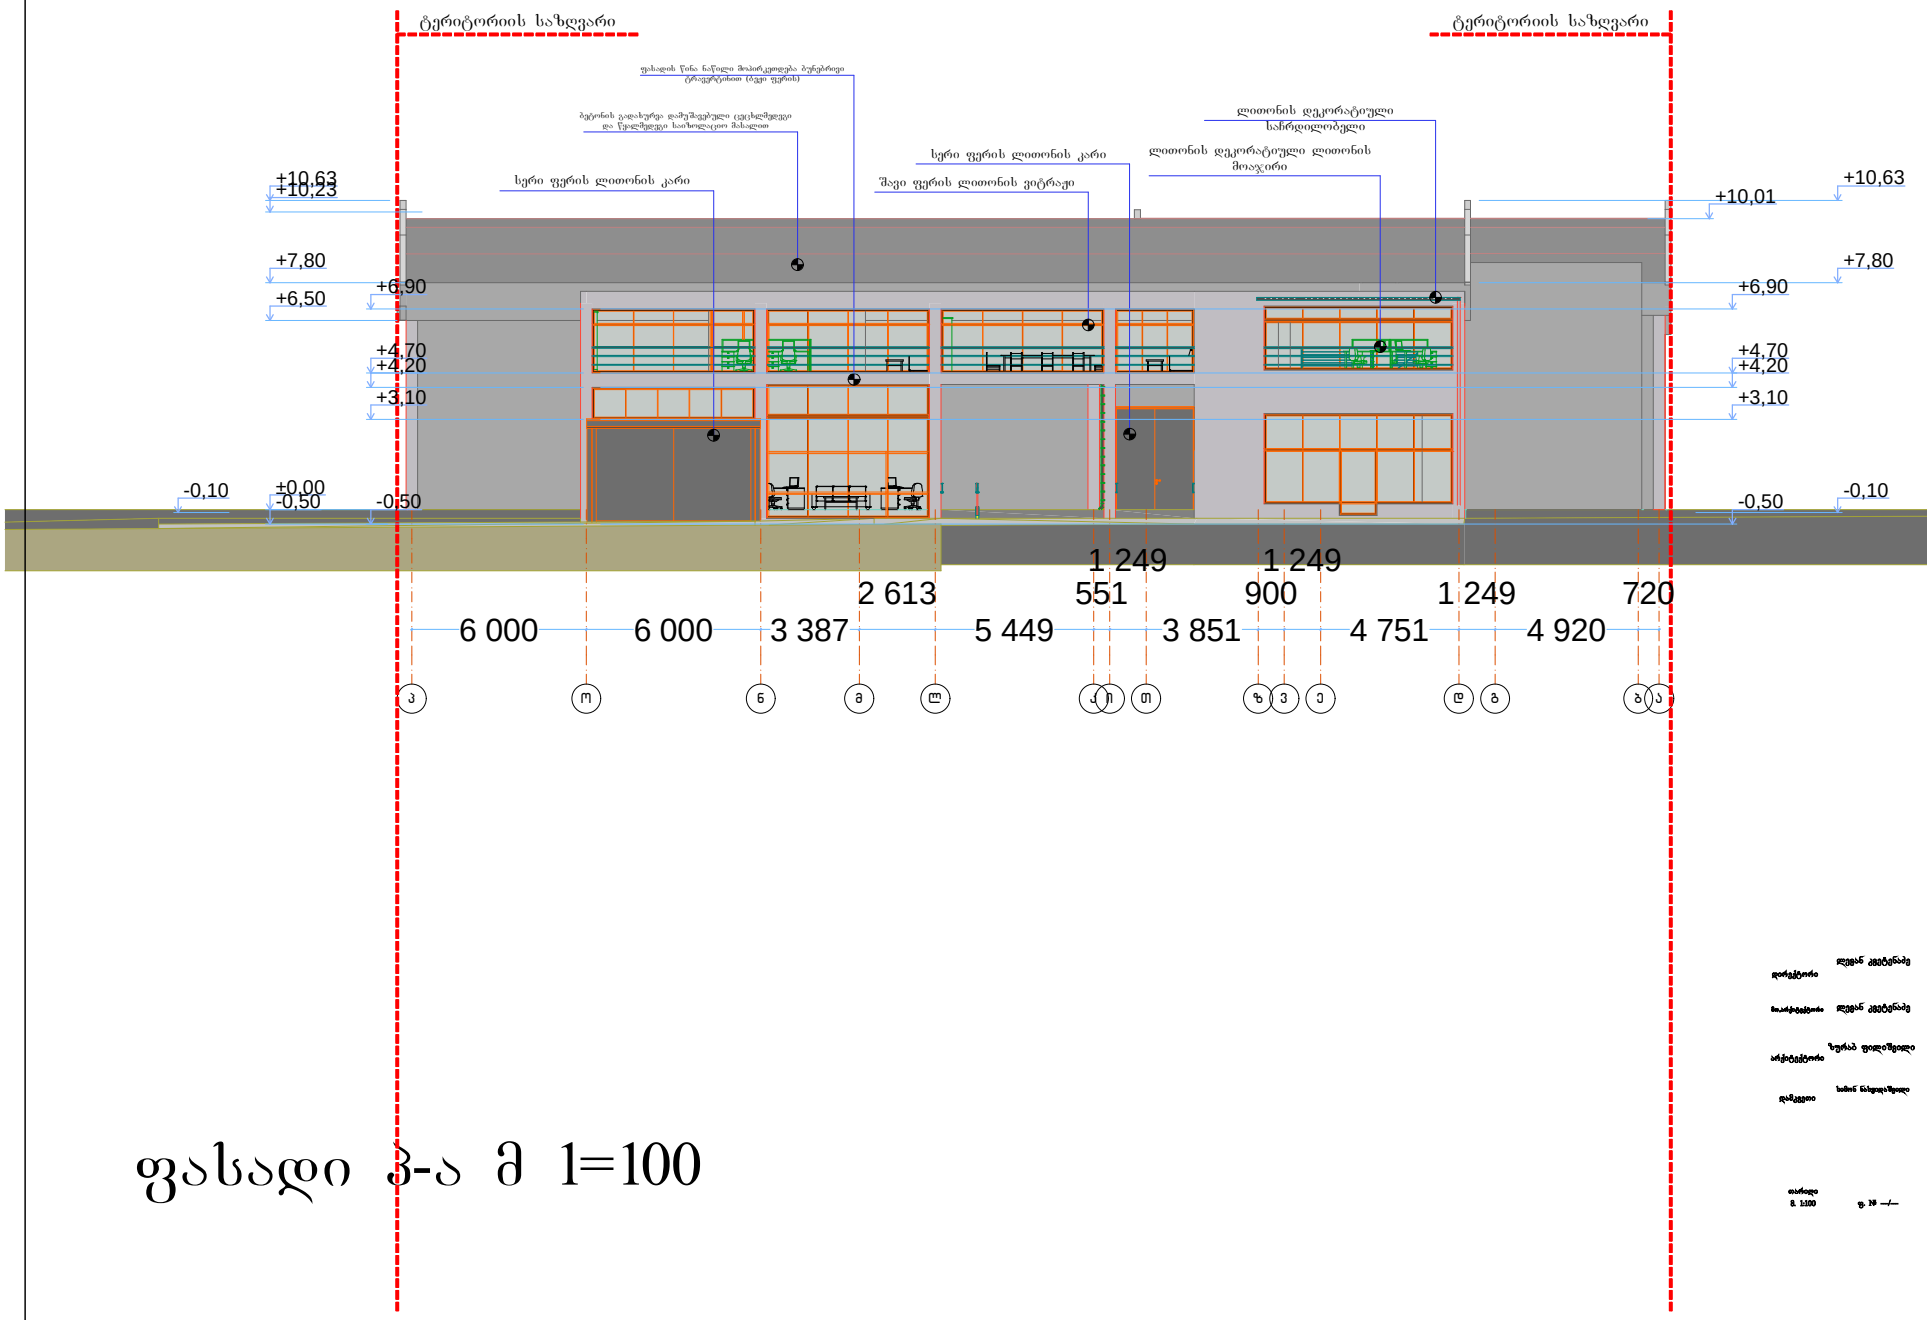

ფასადი პ-ა მ 1=100

საპროექტო
ტერიტორიის საზღვარი ტერიტორიის საზღვარი

ლითონის დეკორატიული
საჩრდილობელი

ლითონის დეკორატიული ლითონის
მოაჯირი
შავი ფერის ლითონის ვიტრაჟი

ბეტონის გადახურვა დამუშავებული ცეცხლმედეგი და წყალმედეგი საიზოლაციო მასალით

სერი ფერის ლითონის კარი

სერი ფერის ლითონის კარი

ფასადის წინა ნაწილი მოპირკეთდება ბუნებრივი ტრავერტინით (ბეჟი ფერის)

p o n m l k i T z v e d g b a

-0,10

+7,80

+10,63
+10,01

-0,50

±0,00

+6,50

+7,80

+10,23 +10,63

-0,10 -0,50

+3,10

+4,20 +4,70

+6,90

-0,50

+3,10

+4,20 +4,70

+6,90

6 000 6 000 3 387

2 613

5 449

551

1 249

3 851

900

1 249

4 751

1 249

4 920

720

ლევან კვეტენაძე დირექტორი

არქიტექტორი ზურაბ ფილიშვილი

მ. 1:100 ფ. # ---/--- თარიღი

დამკვეთი

სიმონ ნასყიდაშვილი

მთ,არქიტექტორი ლევან კვეტენაძე

შ.პ.ს "არქ დიზაინ გრუპ"

Ltd "Arch Designe Group"

A - 001

მასშტაბი თარიღი

1:200
04.09.2017

სტადია

პროექტი ფურცელი ფურცლები

a - 3 a - 1

პროექტის სახელწოდება მრავალ ფუნქციური კომპლექსი/შენობა

ქ.თბილისი. ქუჩა სამგორი #3

მისამართი დამკვეთი

პირობითი ნიშნები

ტექნიკურ ეკონომიკური მაჩვენებლები

2. ნახაზის ყველა ცვლილება მშენებლობისას შეთანხმებულ უნდა იყოს პროექტის ავტორთან.

1.ნახაზის ზომები მოცემულია მეტრებში. შენიშნვენი:

ფორმატი A-2 დაკვეთა- #

n

k-n f-n

მ-ნ ფარ-ნ საკადასტრო საზღვარი ღერძის ხაზი

კოლონა

რიგელი

ტიხარი

კედელი

სიმონ ნასყიდაშვილი

დირექტორი

ლევან კვეტენაძე
მთ. არქიტექტორი ლევან კვეტენაძე
არქიტექტორი ზურაბ ფილიშვილი

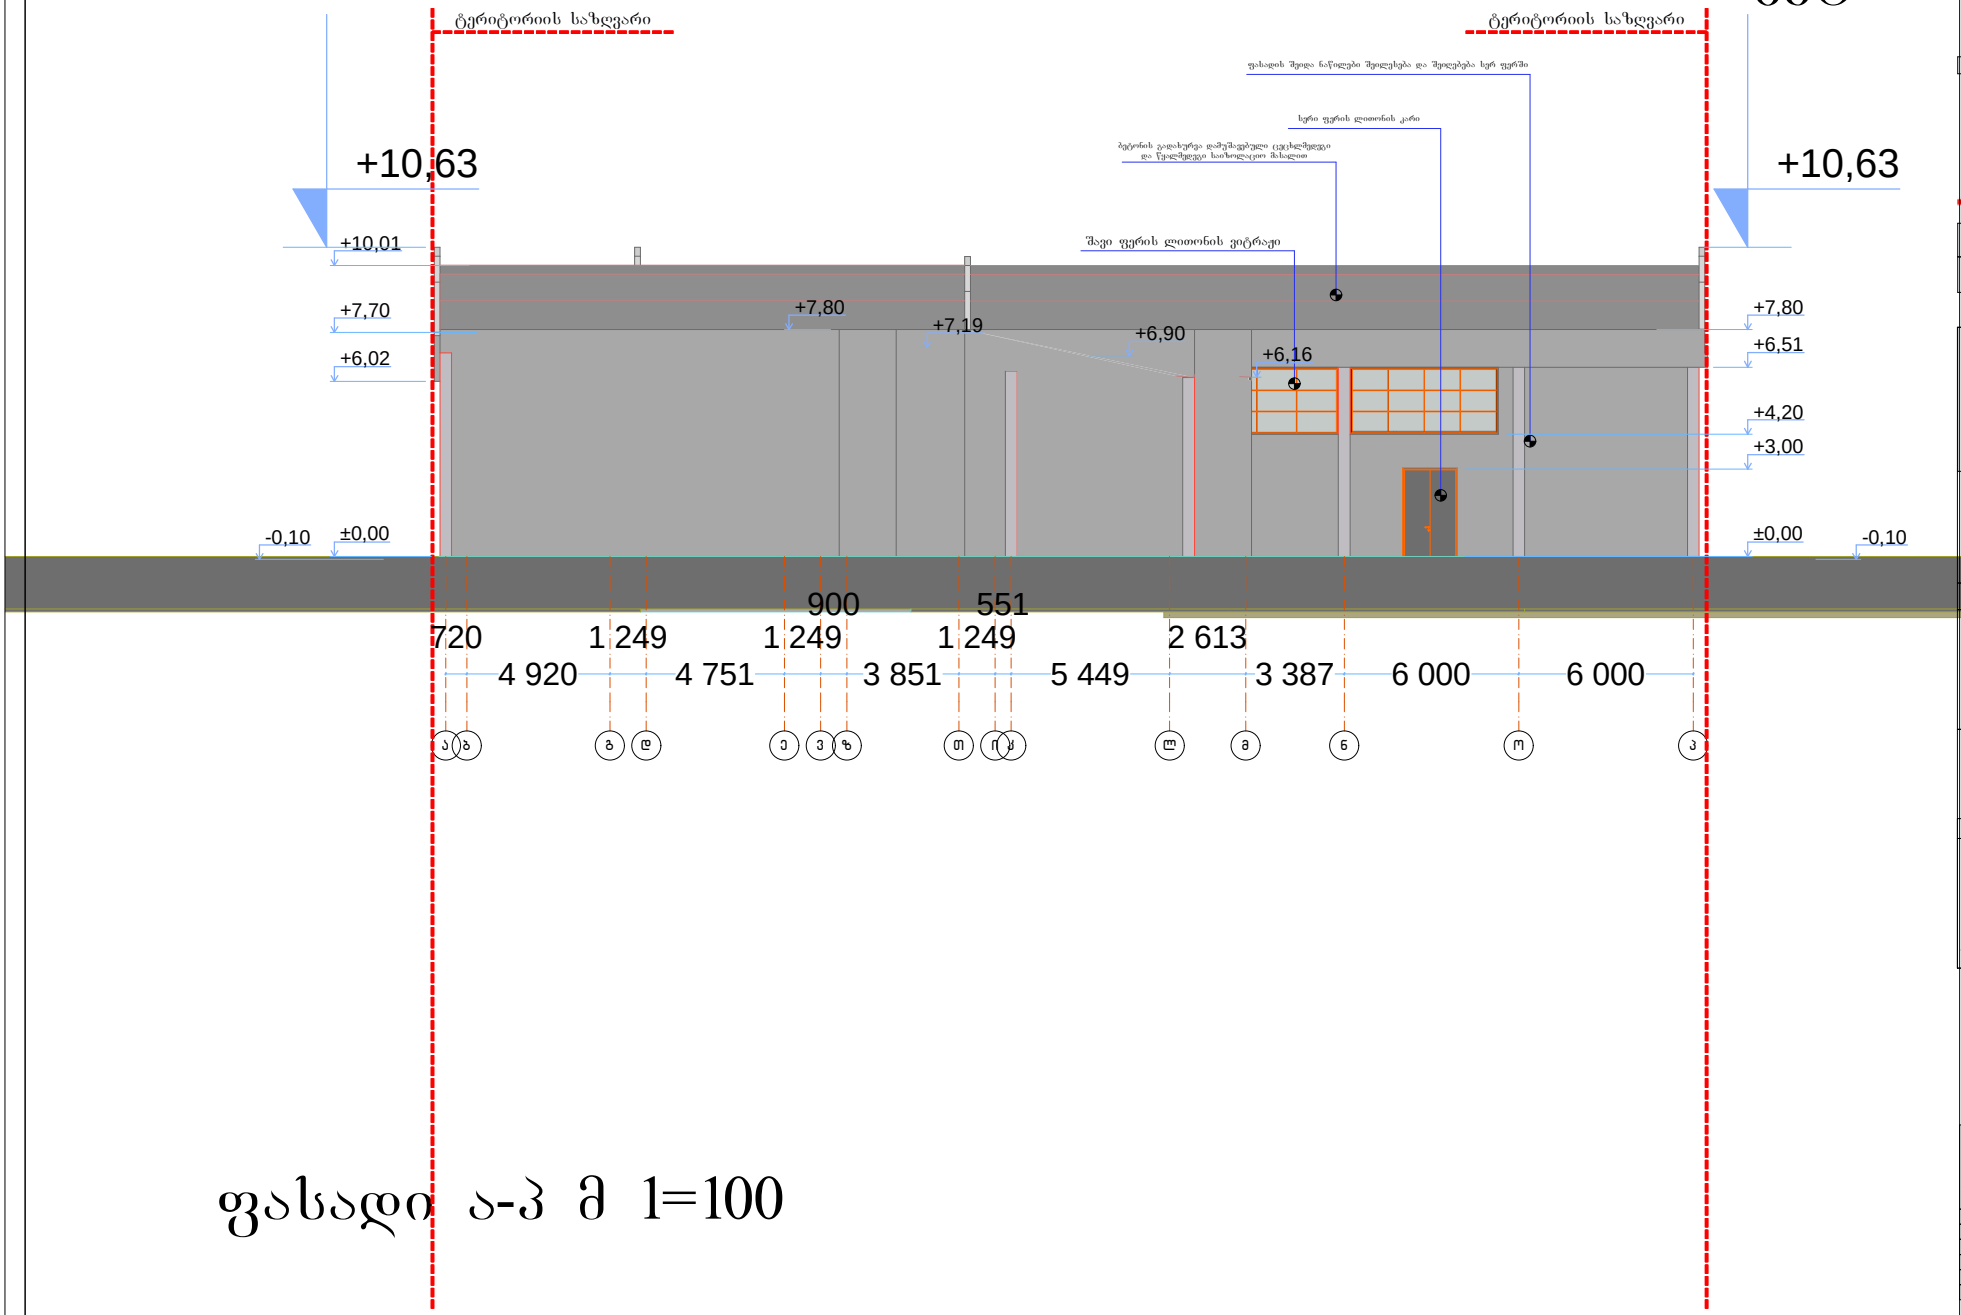

ფასადი ა-პ მ 1=100

საპროექტო

ტერიტორიის საზღვარი ტერიტორიის საზღვარი

ბეტონის გადახურვა დამუშავებული ცეცხლმედეგი და წყალმედეგი საიზოლაციო მასალით

შავი ფერის ლითონის ვიტრაჟი

ფასადის შეიდა ნაწილები შეილესება და შეიღებება სერ ფერში

სერი ფერის ლითონის კარი

a b g d e v z T i k l m n o p

±0,00

+3,00

+4,20

+6,51

+7,80

±0,00 -0,10

+6,02

+7,70

+10,01

-0,10

+7,80

+7,19 +6,90
+6,16

720

4 920

1 249

4 751

1 249

900

3 851

1 249

551

5 449

2 613

3 387 6 000 6 000

+10,63 +10,63

შ.პ.ს "არქ დიზაინ გრუპ"

Ltd "Arch Designe Group"

A - 001

მასშტაბი თარიღი

1:200
04.09.2017
სტადია

პროექტი ფურცელი ფურცლები

a - 3 a - 1

პროექტის სახელწოდება მრავალ ფუნქციური კომპლექსი/შენობა

ქ.თბილისი. ქუჩა სამგორი #3

მისამართი დამკვეთი

პირობითი ნიშნები

ტექნიკურ ეკონომიკური მაჩვენებლები

2. ნახაზის ყველა ცვლილება მშენებლობისას შეთანხმებულ უნდა იყოს პროექტის ავტორთან.

1.ნახაზის ზომები მოცემულია მეტრებში. შენიშნვენი:

ფორმატი A-2 დაკვეთა- #

n

k-n f-n

მ-ნ ფარ-ნ საკადასტრო საზღვარი ღერძის ხაზი

კოლონა

რიგელი

ტიხარი

კედელი

სიმონ ნასყიდაშვილი

დირექტორი

ლევან კვეტენაძე
მთ. არქიტექტორი ლევან კვეტენაძე
არქიტექტორი ზურაბ ფილიშვილი

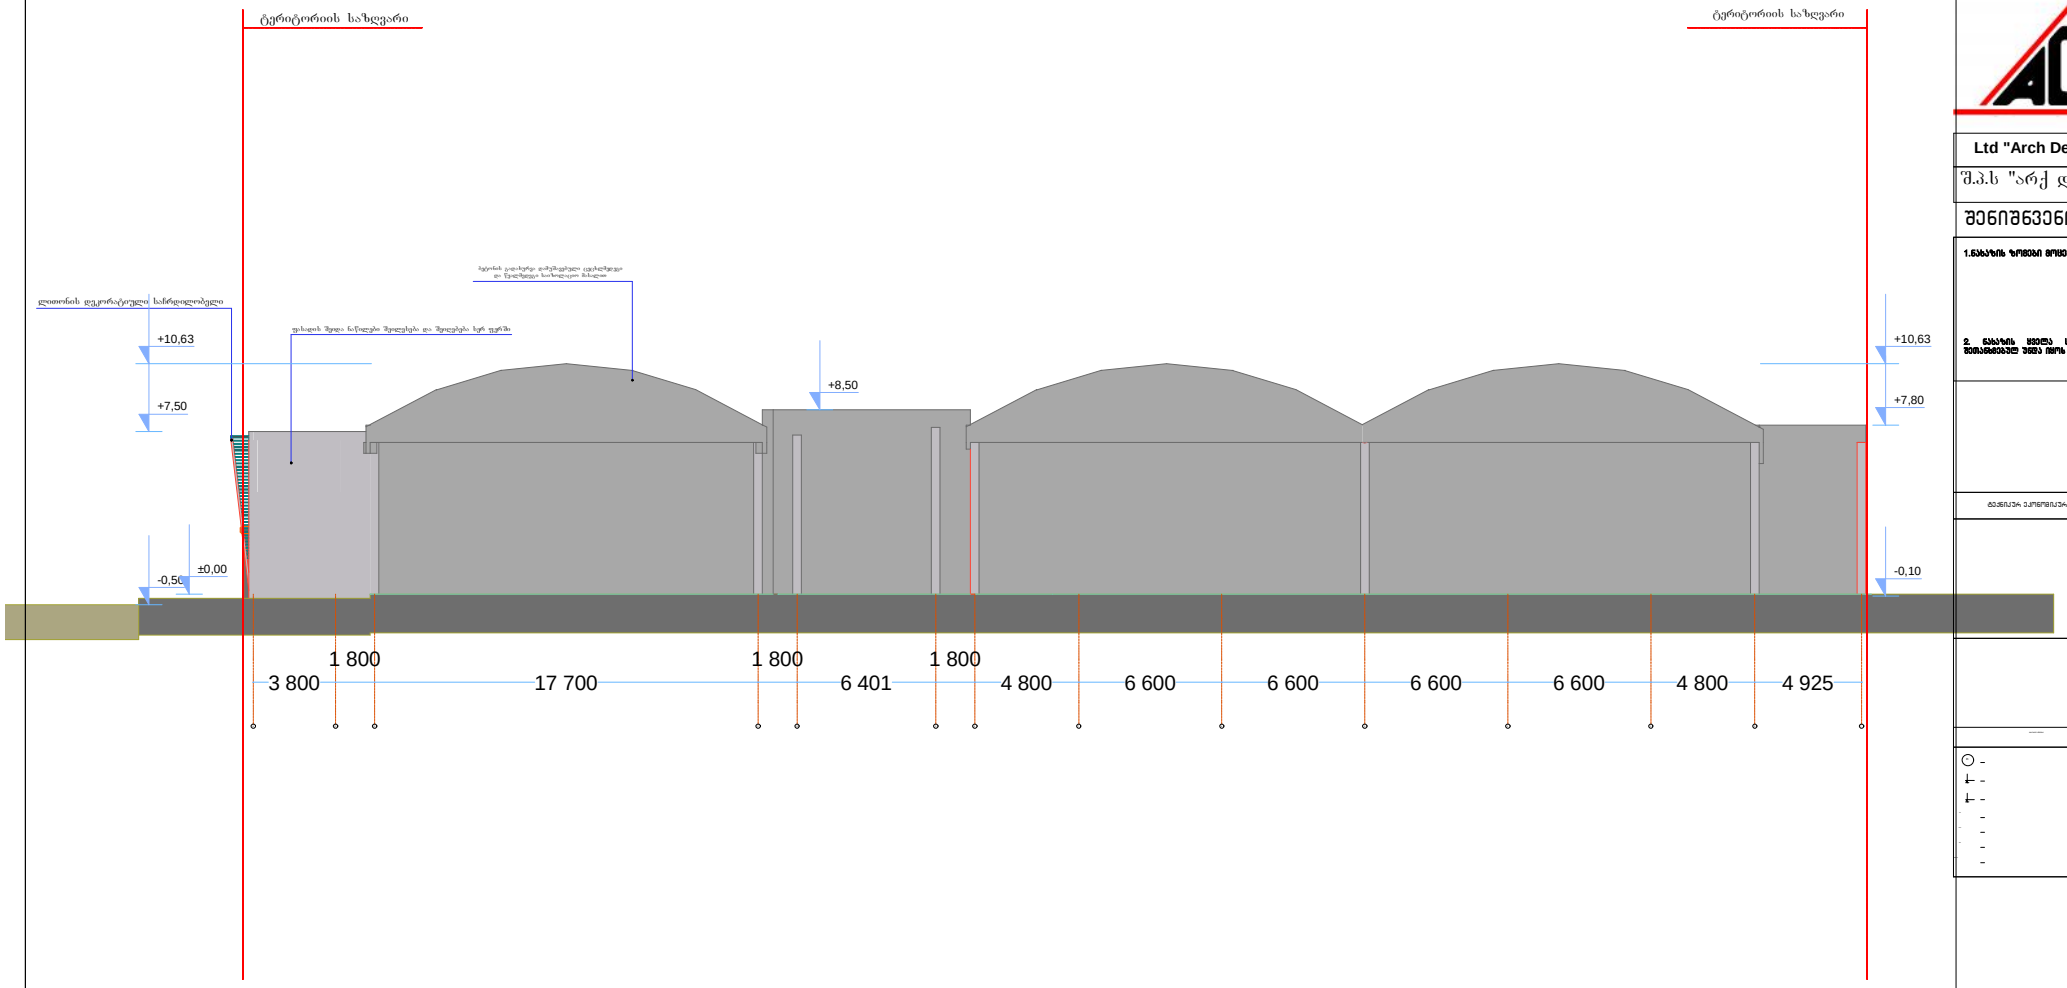

ფასადი 14-1 მ 1=100

საპროექტო

ტერიტორიის საზღვარი ტერიტორიის საზღვარი

ბეტონის გადახურვა დამუშავებული ცეცხლმედეგი და წყალმედეგი საიზოლაციო მასალით

ფასადის შეიდა ნაწილები შეილესება და შეიღებება სერ ფერში ლითონის დეკორატიული საჩრდილობელი

14 13 12 1 10 9 8 7 6 5 4 3 2 1 3 800

1 800
17 700

1 800
6 401

1 800
4 800 6 600 6 600 6 600 6 600 4 800 4 925

+10,63

+7,50

-0,50

±0,00

+10,63

+7,80

-0,10

+8,50

შ.პ.ს "არქ დიზაინ გრუპ"

Ltd "Arch Designe Group"

A - 001

მასშტაბი თარიღი 1:200

04.09.2017

სტადია პროექტი

ფურცელი ფურცლები ა - 3 ა - 1

პროექტის სახელწოდება

მრავალ ფუნქციური კომპლექსი/შენობა

ქ.თბილისი. ქუჩა სამგორი #3 მისამართი

დამკვეთი

პირობითი ნიშნები

ტექნიკურ ეკონომიკური მაჩვენებლები

2. ნახაზის ყველა ცვლილება მშენებლობისას შეთანხმებულ უნდა იყოს პროექტის ავტორთან.

1.ნახაზის ზომები მოცემულია მეტრებში. შენიშნვენი:

ფორმატი A-2 დაკვეთა- #

n

k-n
f-n
m-n

ფარ -ნ
საკდასტრო საზღვარი

ღერძი ს ხაზი

კოლონა

რიგ ელი

ტიხარი

კედლი

სიმონ ნასყიდაშვილი

დირექტორი ლევან კვეტენაძე
მთ. არქიტექტორი ლევან კვეტენაძე
არქიტექტორი ზურაბ ფილიშვილი

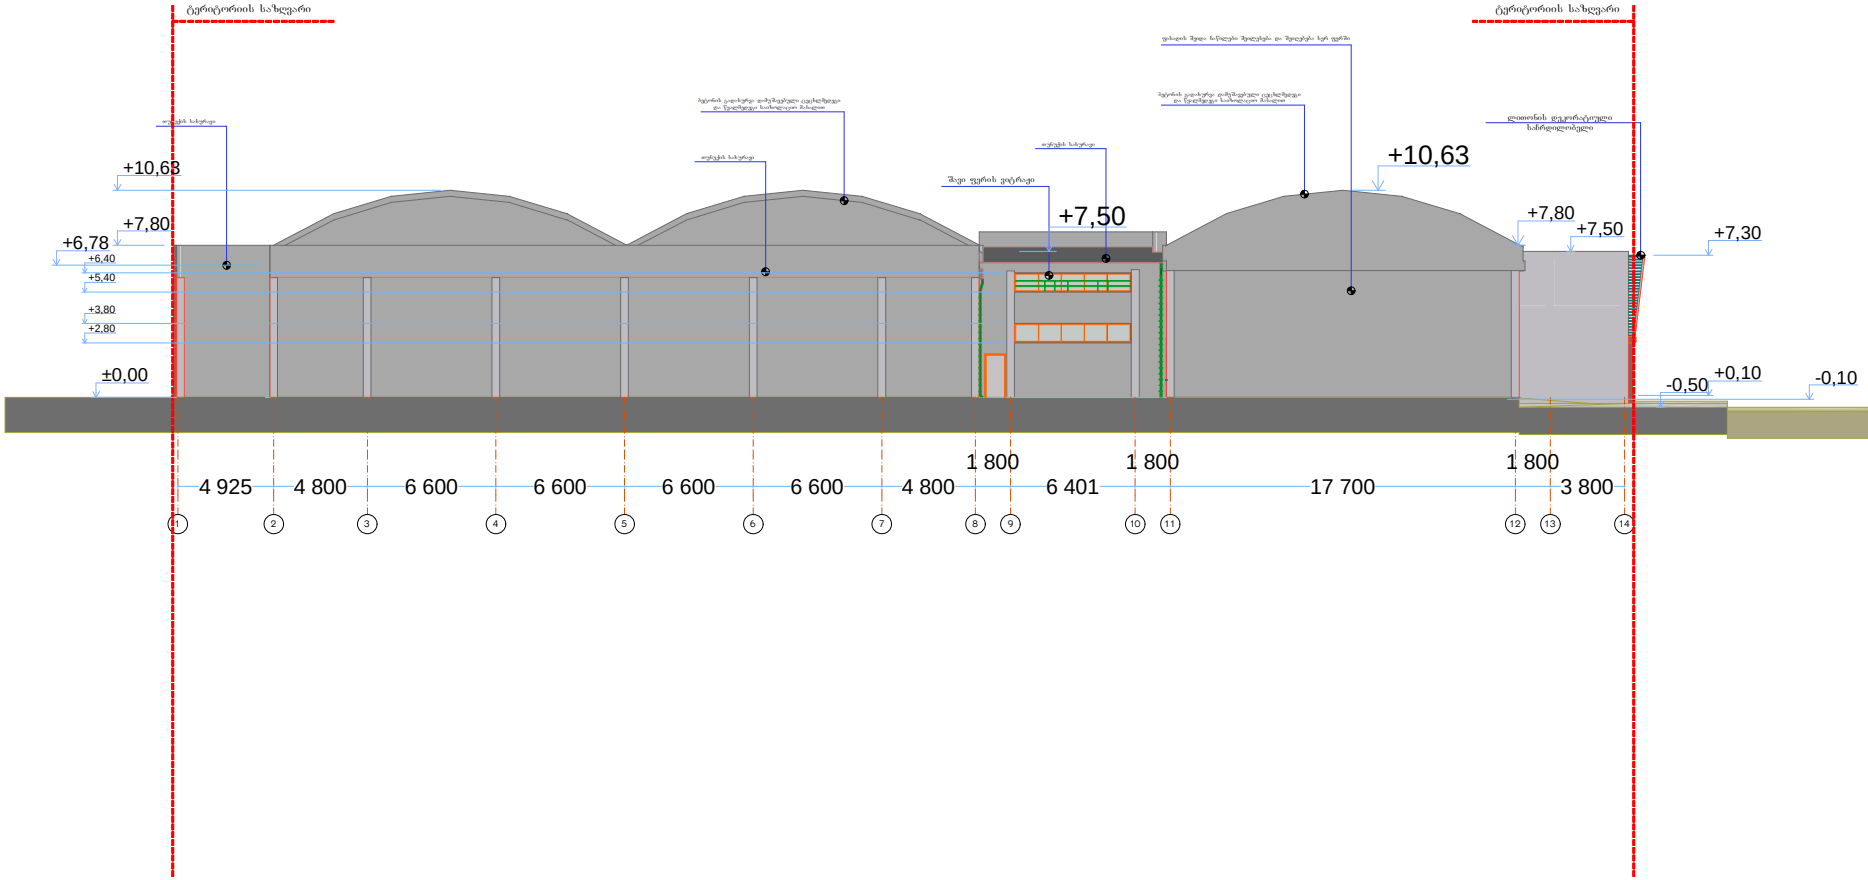

საპროექტო

ფასადი 1-14 მ 1=100

ლითონის დეკორატიული საჩრდილობელი თუნუქის სახურავი
შავი ფერის ვიტრაჟი

ბეტონის გადახურვა დამუშავებული ცეცხლმედეგი და წყალმედეგი საიზოლაციო მასალით

თუნუქის სახურავი

ბეტონის გადახურვა დამუშავებული ცეცხლმედეგი და წყალმედეგი საიზოლაციო მასალით
თუნუქის სახურავი

ფასადის შეიდა ნაწილები შეილესება და შეიღებება სერ ფერში ტერიტორიის საზღვარი ტერიტორიის საზღვარი

1 2 3 4 5 6 7 8 9 10 11 12 13 14 4 925 4 800 6 600 6 600 6 600 6 600 4 800

1 800
6 401

1 800
17 700

1 800
3 800

+7,50

+10,63

+7,80
+7,50 +7,30

+0,10 -0,50 ±0,00 -0,10

+7,80

+10,63

+6,78

+2,80 +3,80

+5,40 +6,40

ლევან კვეტენაძე დირექტორი

არქიტექტორი ზურაბ ფილიშვილი

მ. 1:100 ფ. # --/-- თარიღი

დამკვეთი

სიმონ ნასყიდაშვილი

მთ,არქიტექტორი ლევან კვეტენაძე

შ.პ.ს "არქ დიზაინ გრუპ"

Ltd "Arch Designe Group"

A - 001

მასშტაბი თარიღი

1:200
04.09.2017
სტადია

პროექტი ფურცელი ფურცლები

a - 3 a - 1

პროექტის სახელწოდება მრავალ ფუნქციური კომპლექსი/შენობა

ქ.თბილისი. ქუჩა სამგორი #3

მისამართი დამკვეთი

პირობითი ნიშნები

ტექნიკურ ეკონომიკური მაჩვენებლები

2. ნახაზის ყველა ცვლილება მშენებლობისას შეთანხმებულ უნდა იყოს პროექტის ავტორთან.

1.ნახაზის ზომები მოცემულია მეტრებში. შენიშნვენი:

ფორმატი A-2 დაკვეთა- #

n

k-n f-n

მ-ნ ფარ-ნ საკადასტრო საზღვარი ღერძის ხაზი

კოლონა

რიგელი

ტიხარი

კედელი

სიმონ ნასყიდაშვილი

დირექტორი

ლევან კვეტენაძე
მთ. არქიტექტორი ლევან კვეტენაძე
არქიტექტორი ზურაბ ფილიშვილი