


ავტორი							




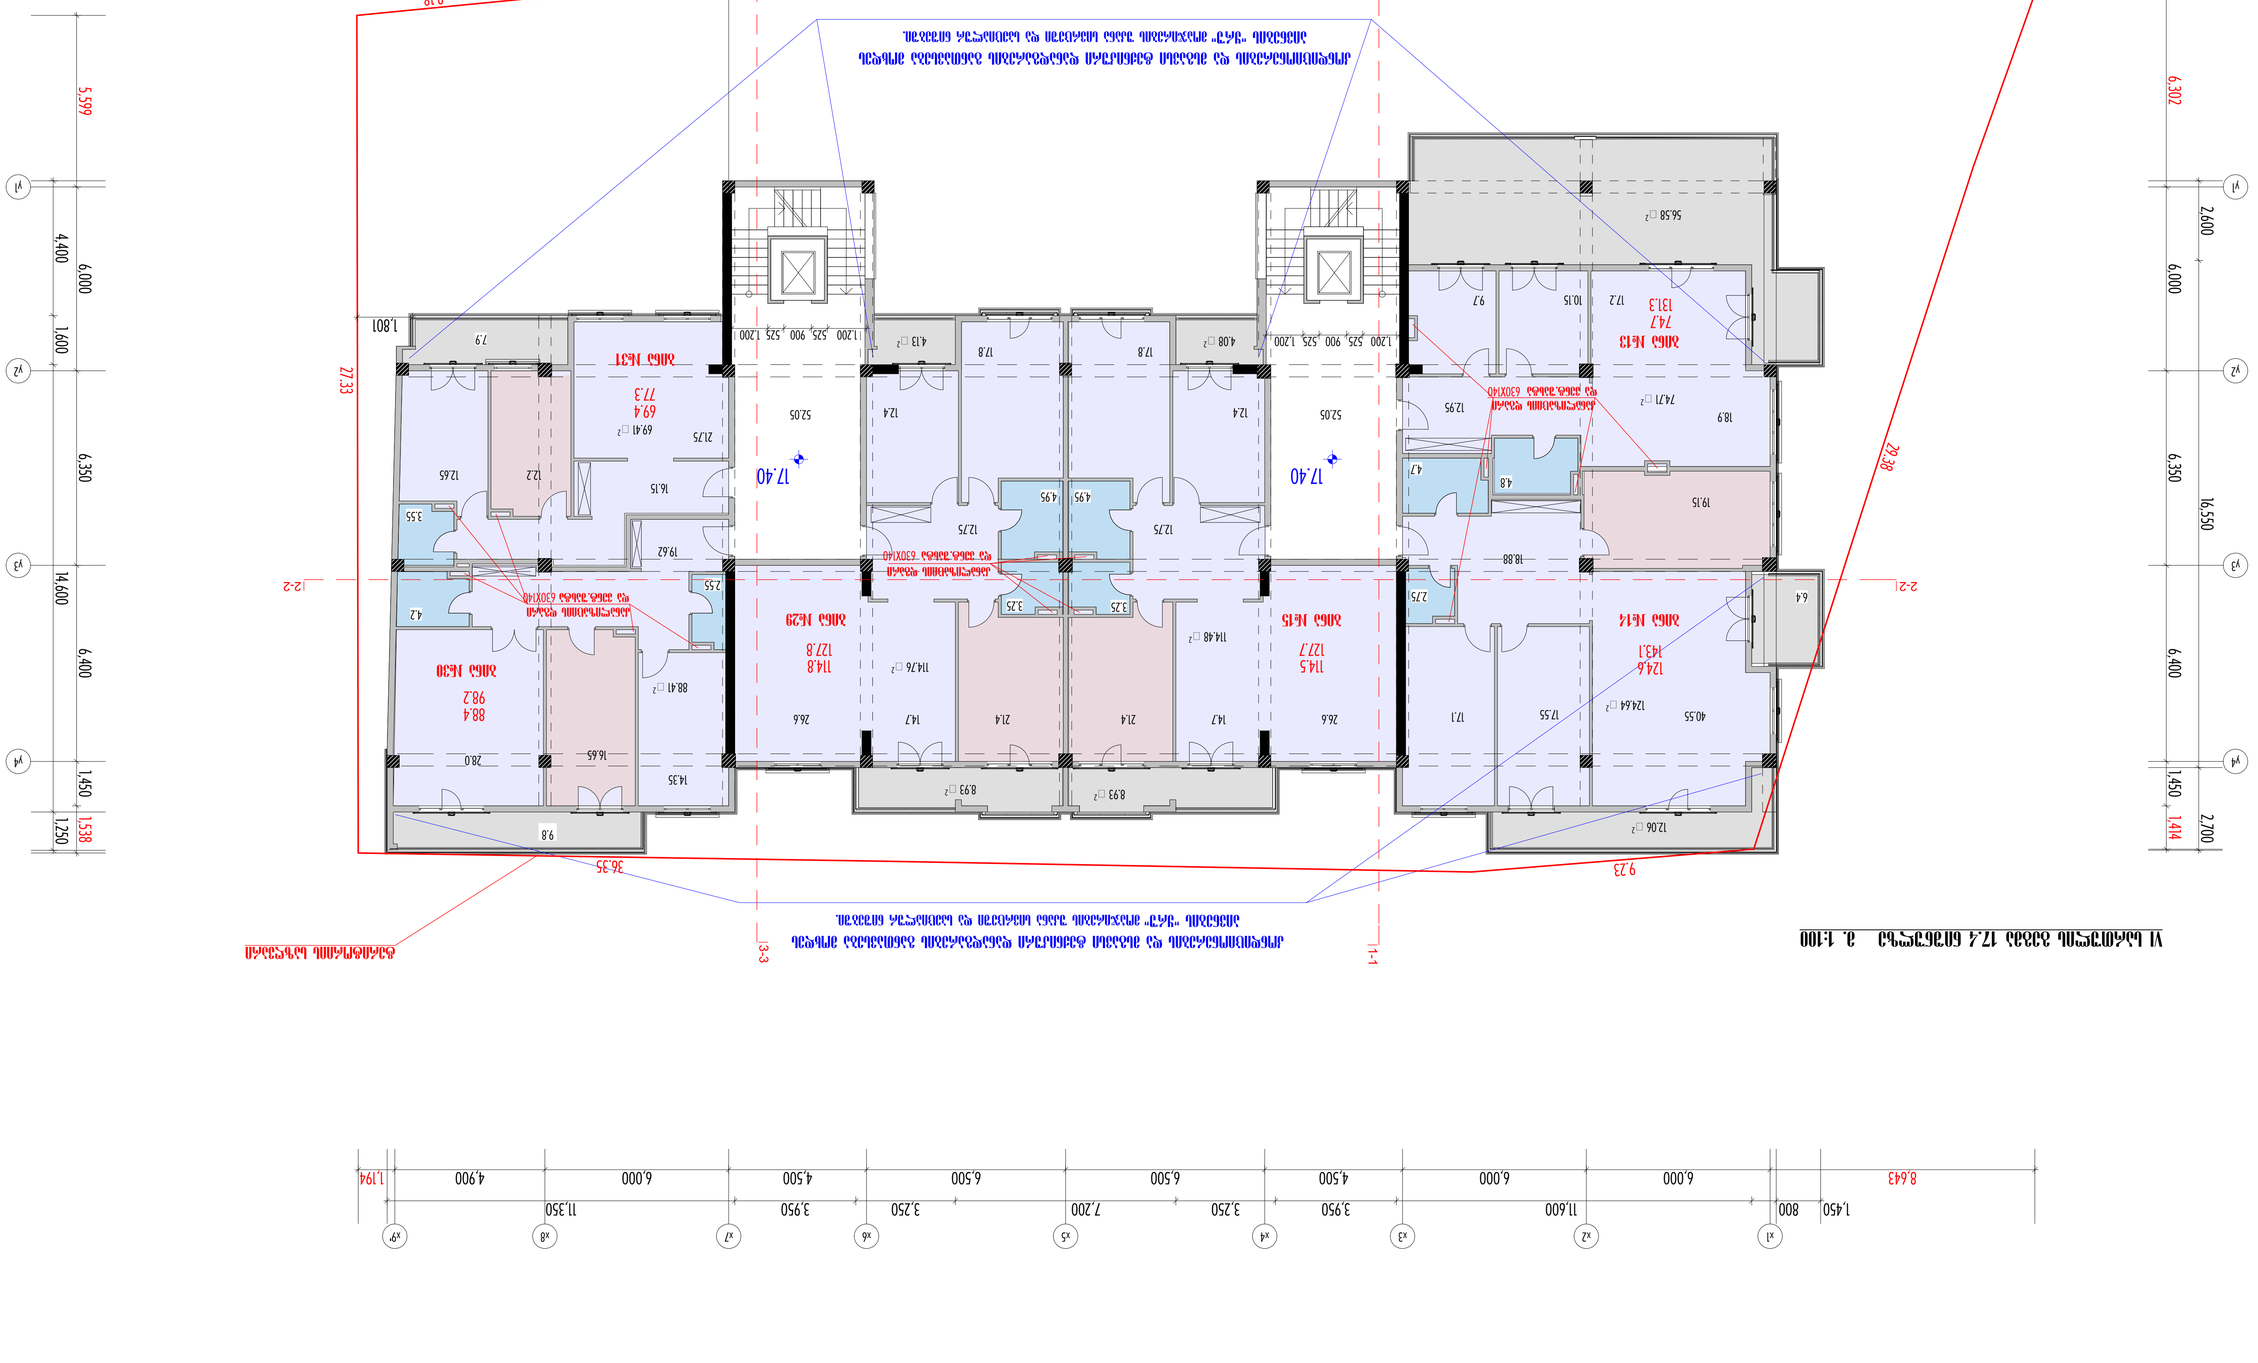







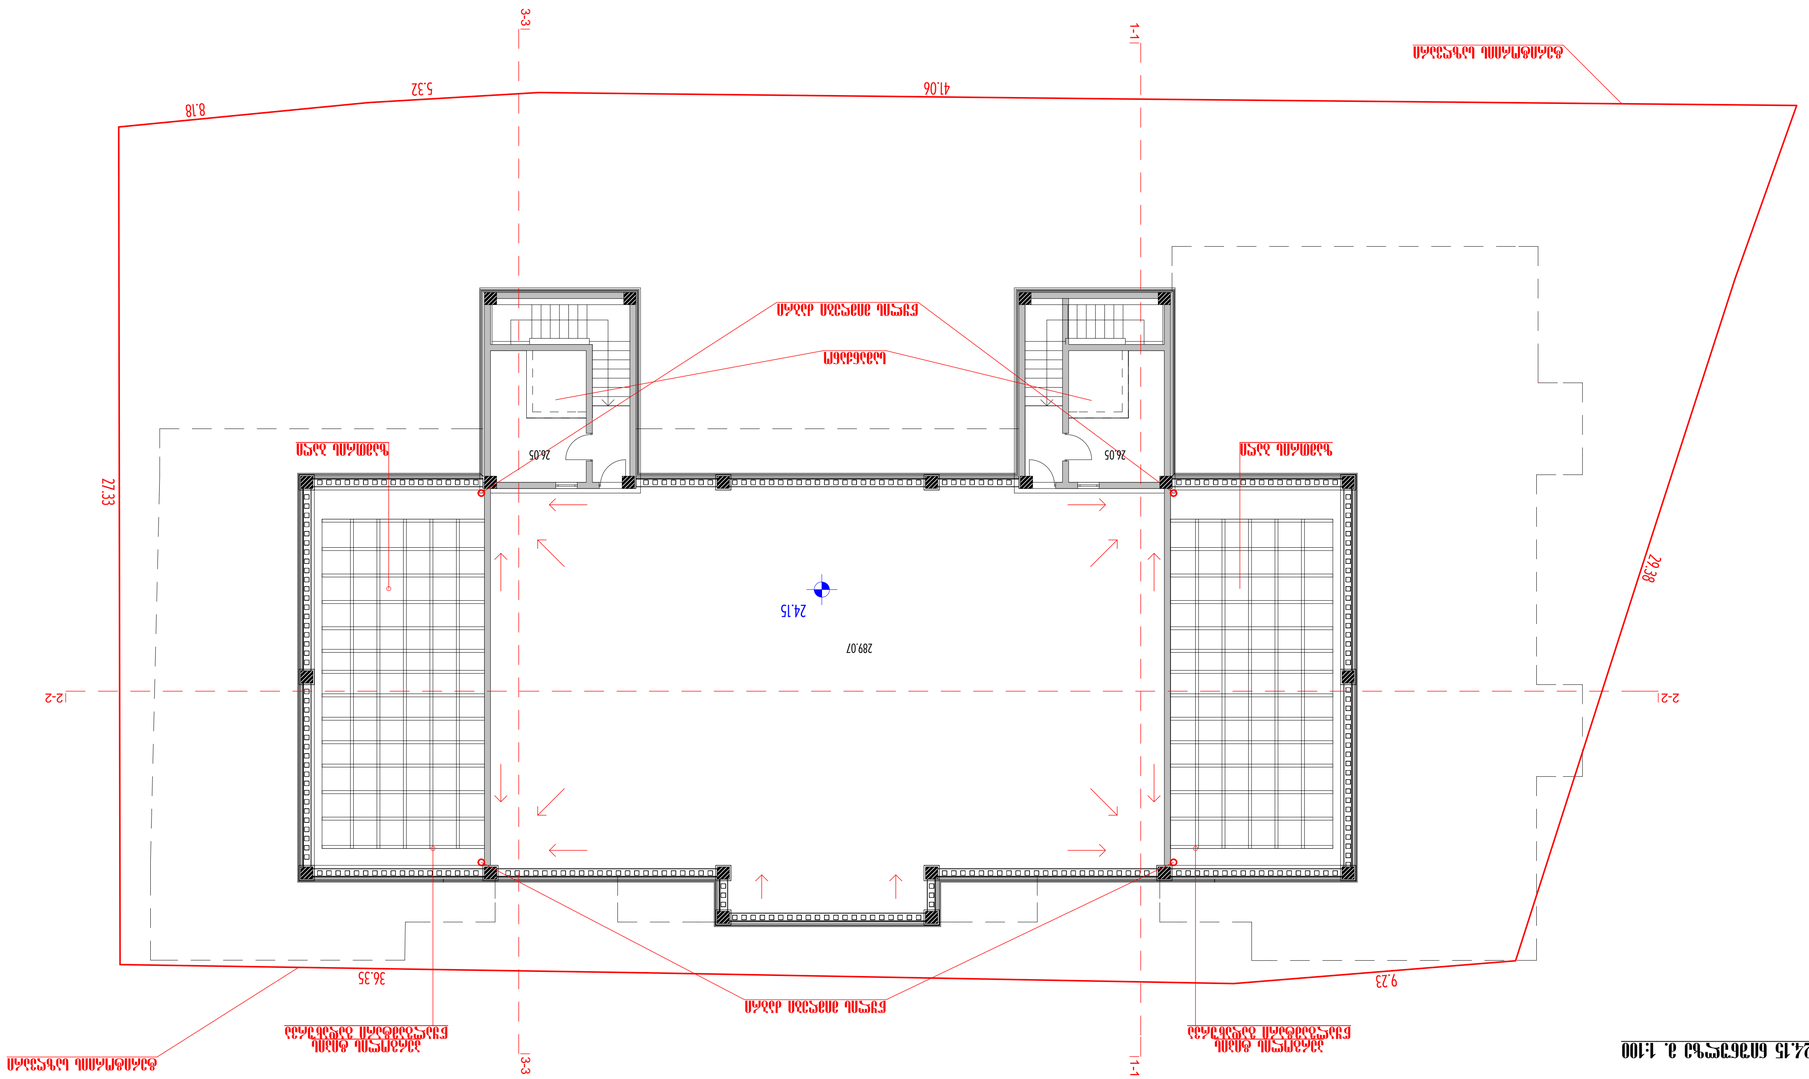
















































