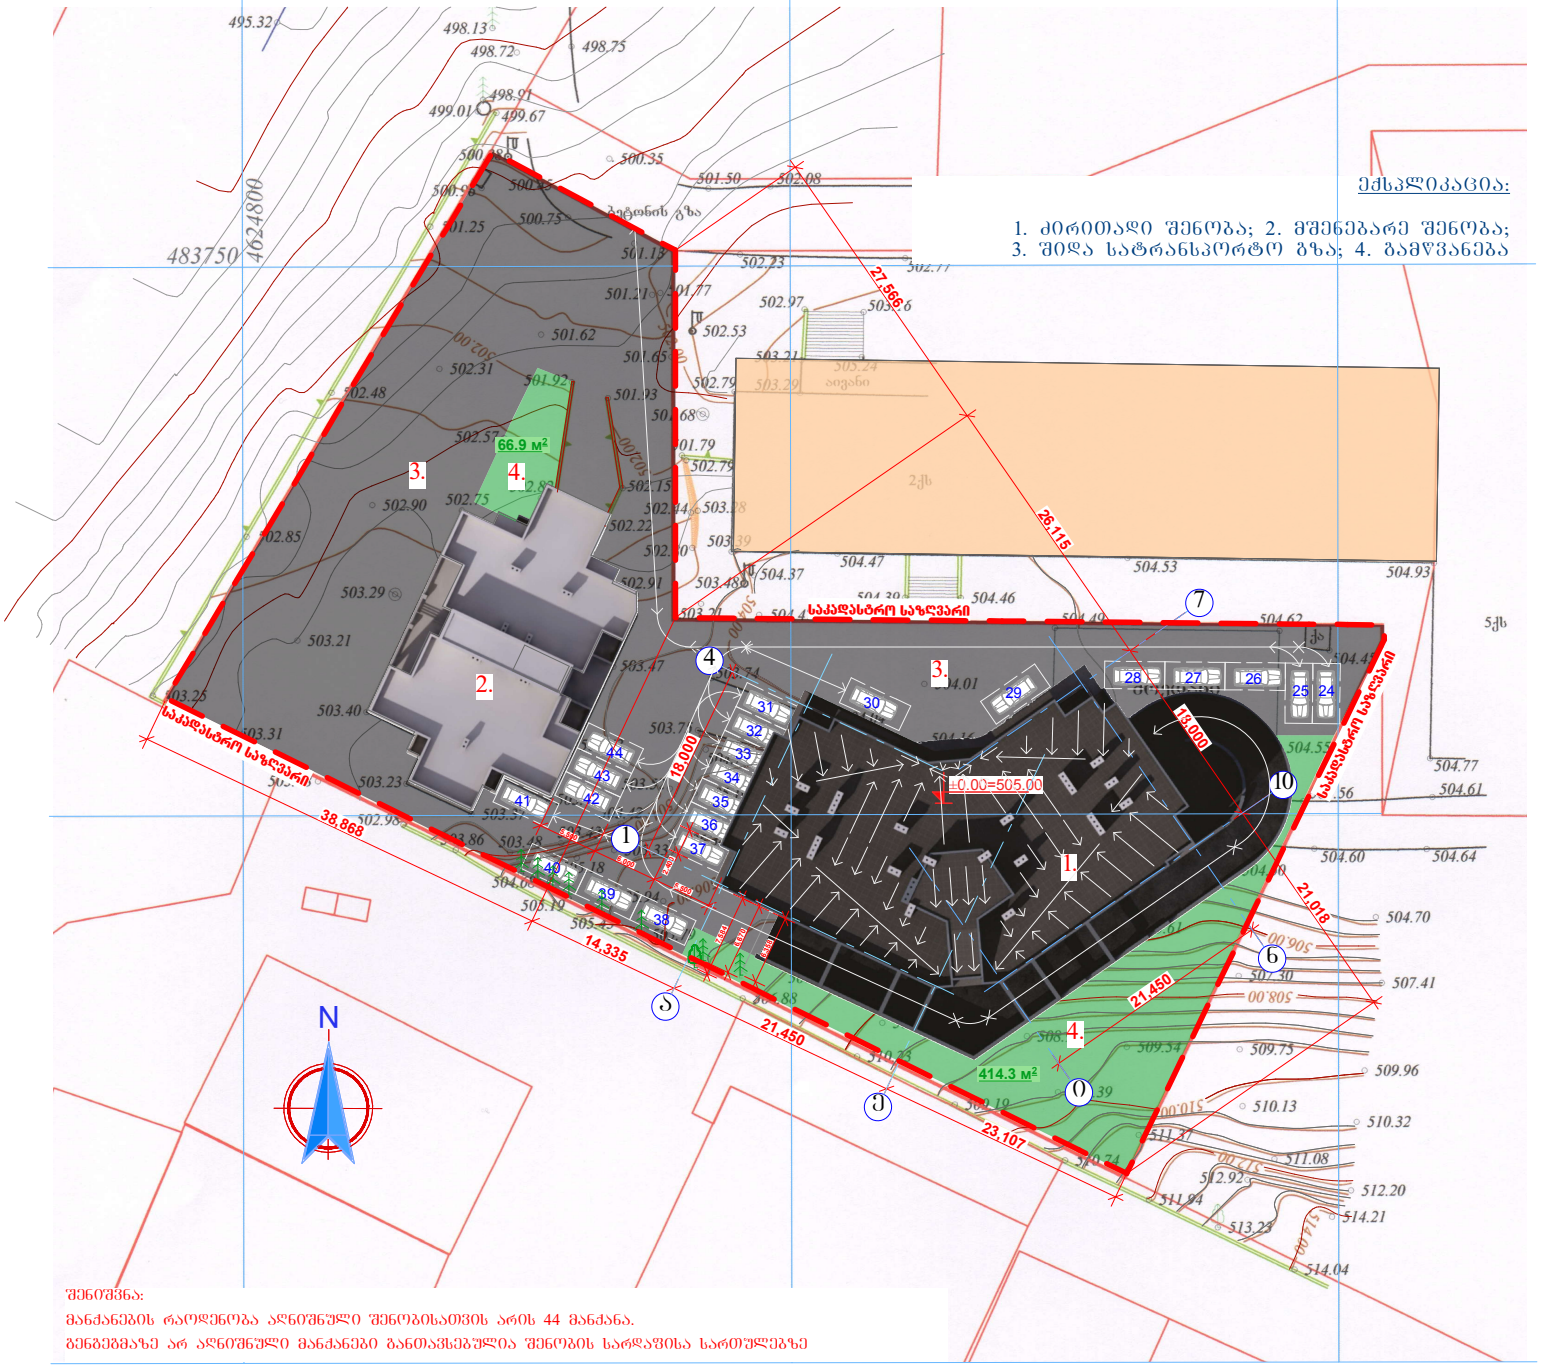

შენიშვნა:
მანქანების რაოდენობა აღნიშნული შენობისათვის არის 44 მანქანა.
გენგეგმაზე არ აღნიშნული მანქანები განთავსებულია შენობის სარდაფისა სართულებზე

შპს "გერმანული სამშენებლო კომპანია"

მრავალბინიანი მრავალფუნქციური საცხოვრებელი სახლი.

შპრავი ქონების საკადასტრო კოდი: 01.12.04.001.145

მის.: თბილისი, ნარგლის ქ. № 79. (ნაკვეთი №001/145)

სიტუაციური სქემა

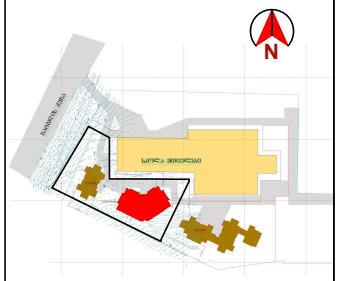

პირობითი ნიშნები

- არსებული შენობები
- საპროექტო შენობა
- გზის საფარი
- გამწვანების ზოლი
- ±0.00 იატაკის ნიშნული
- წითელი ხაზები
- ხე-ნარგავები

შენიშვნა:

1. ზომები მოცემულია მილიმეტრებში;
2. ნახაზის ყველა ცვლილება მშენებლობისას წინასწარ უნდა შეთანხმდეს პროექტის ავტორთან.

გენგეგმა მ. 1:500

თანამდებობა	გვარი	ხელმოწერა	სტამპი
დირექტორი:	ლ.ინაშვილი		არქიტ.
მთ. არქიტექტორი:	ზ. ქანთარია		შპრარ.
მთ. კონსტრუქტორი:	ა.პოპიაშვილი		
შემოწერა:	ა.პოპიაშვილი		ფ. №___

თბილისი 2017 წ. | A-3

პირობითი ნიშნები

საც. სახლი; არსებ. სახლი; შენობა; საველე გეგ.; საავტომ. ჭიშკარი; ხე; ელ. გადაცემა ხაზი; ბუჩქები; ქვის კედელი; ბეტონის გზა; ფერდობი; ელ. ქსელები; გაზი; კანალიზაცია; სანიაღვრე; წყალმომარაგება