












II სართულის გეგმა

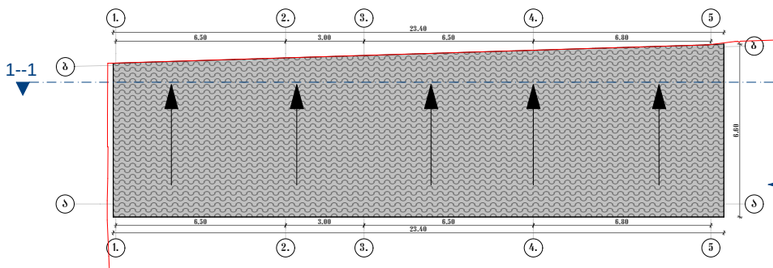

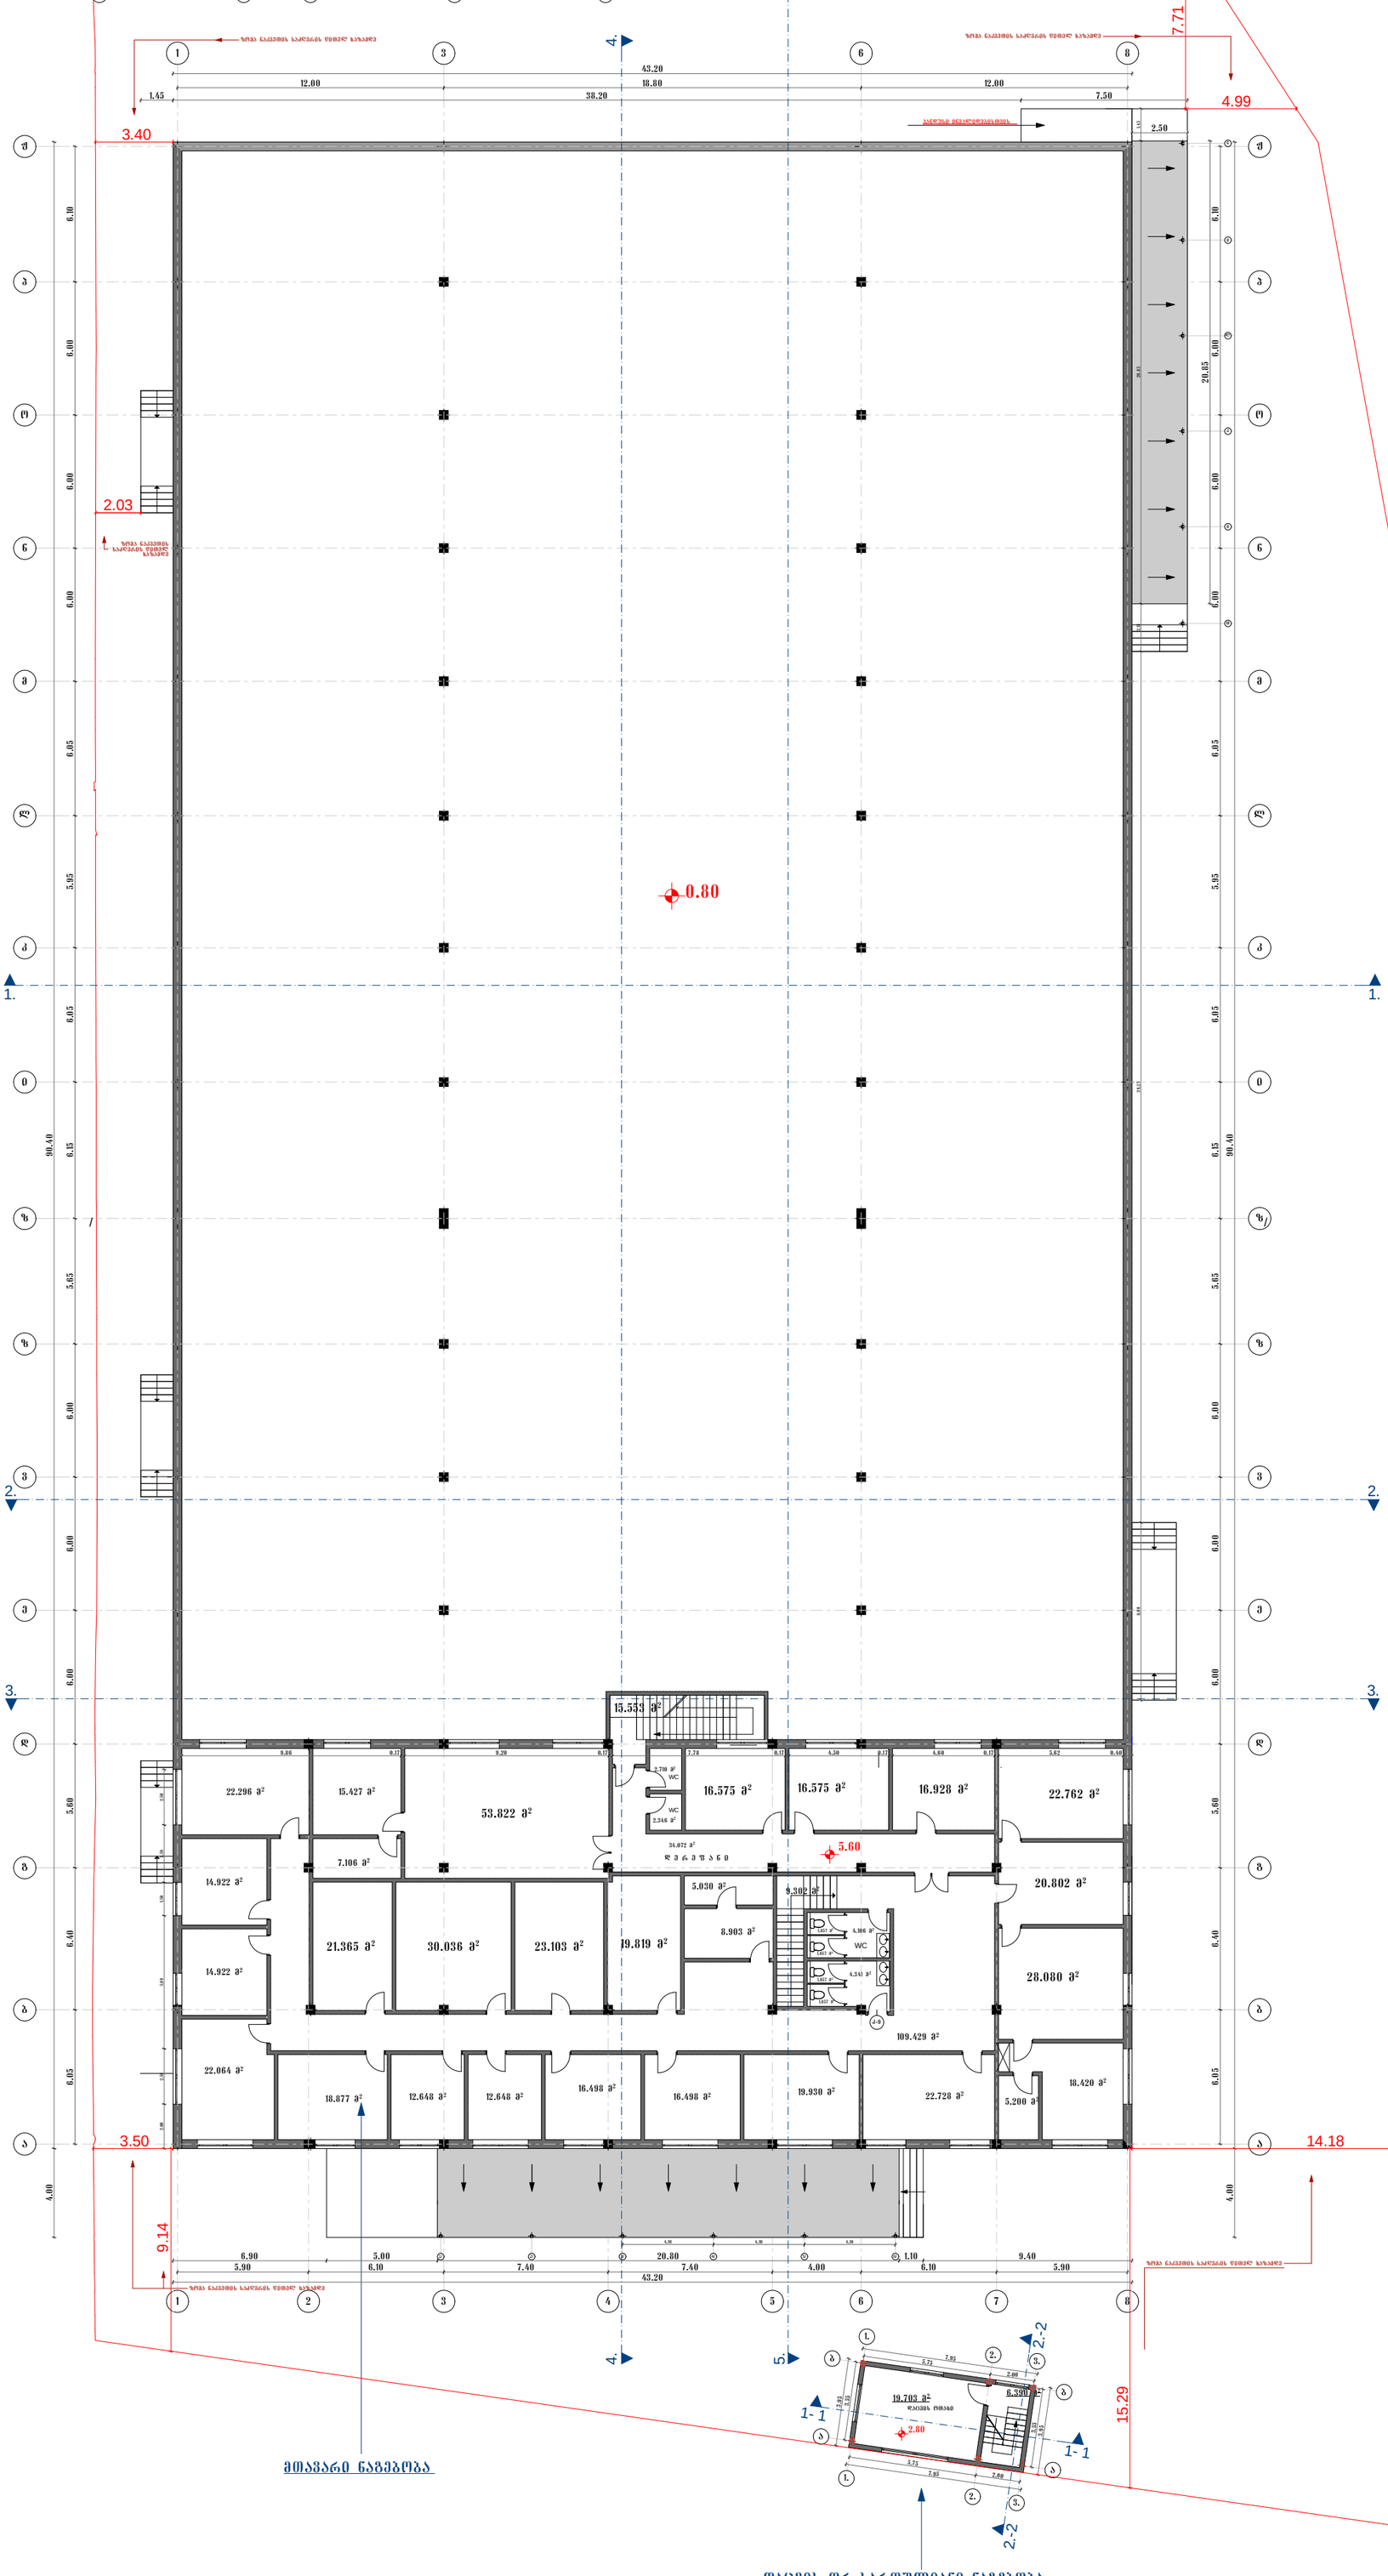

პროექტის დასახელება: ხორცის პროდუქტების საწარმოო შენობა - ნაგებობა		ნახაზი: II სართულის გეგმა	თანამდებობა / გვარი / ხელმოწერა
		მას.შტაბი: 1:200	მთ.არქიტექტორი: გ. ლოლაძე
მისამართი: ქ. თბილისი; ქუჩა ახლადიანი, მარჯვენა მხარის 02/006		შენიშვნა:	შემსრულა: გ. ლოლაძე
ზონა 01 / სექტორი 19 / კვარტალი 16 / ნაკვეთი 002/006			







