

II სართულის გეგმა 4.50 ნიშნულზე

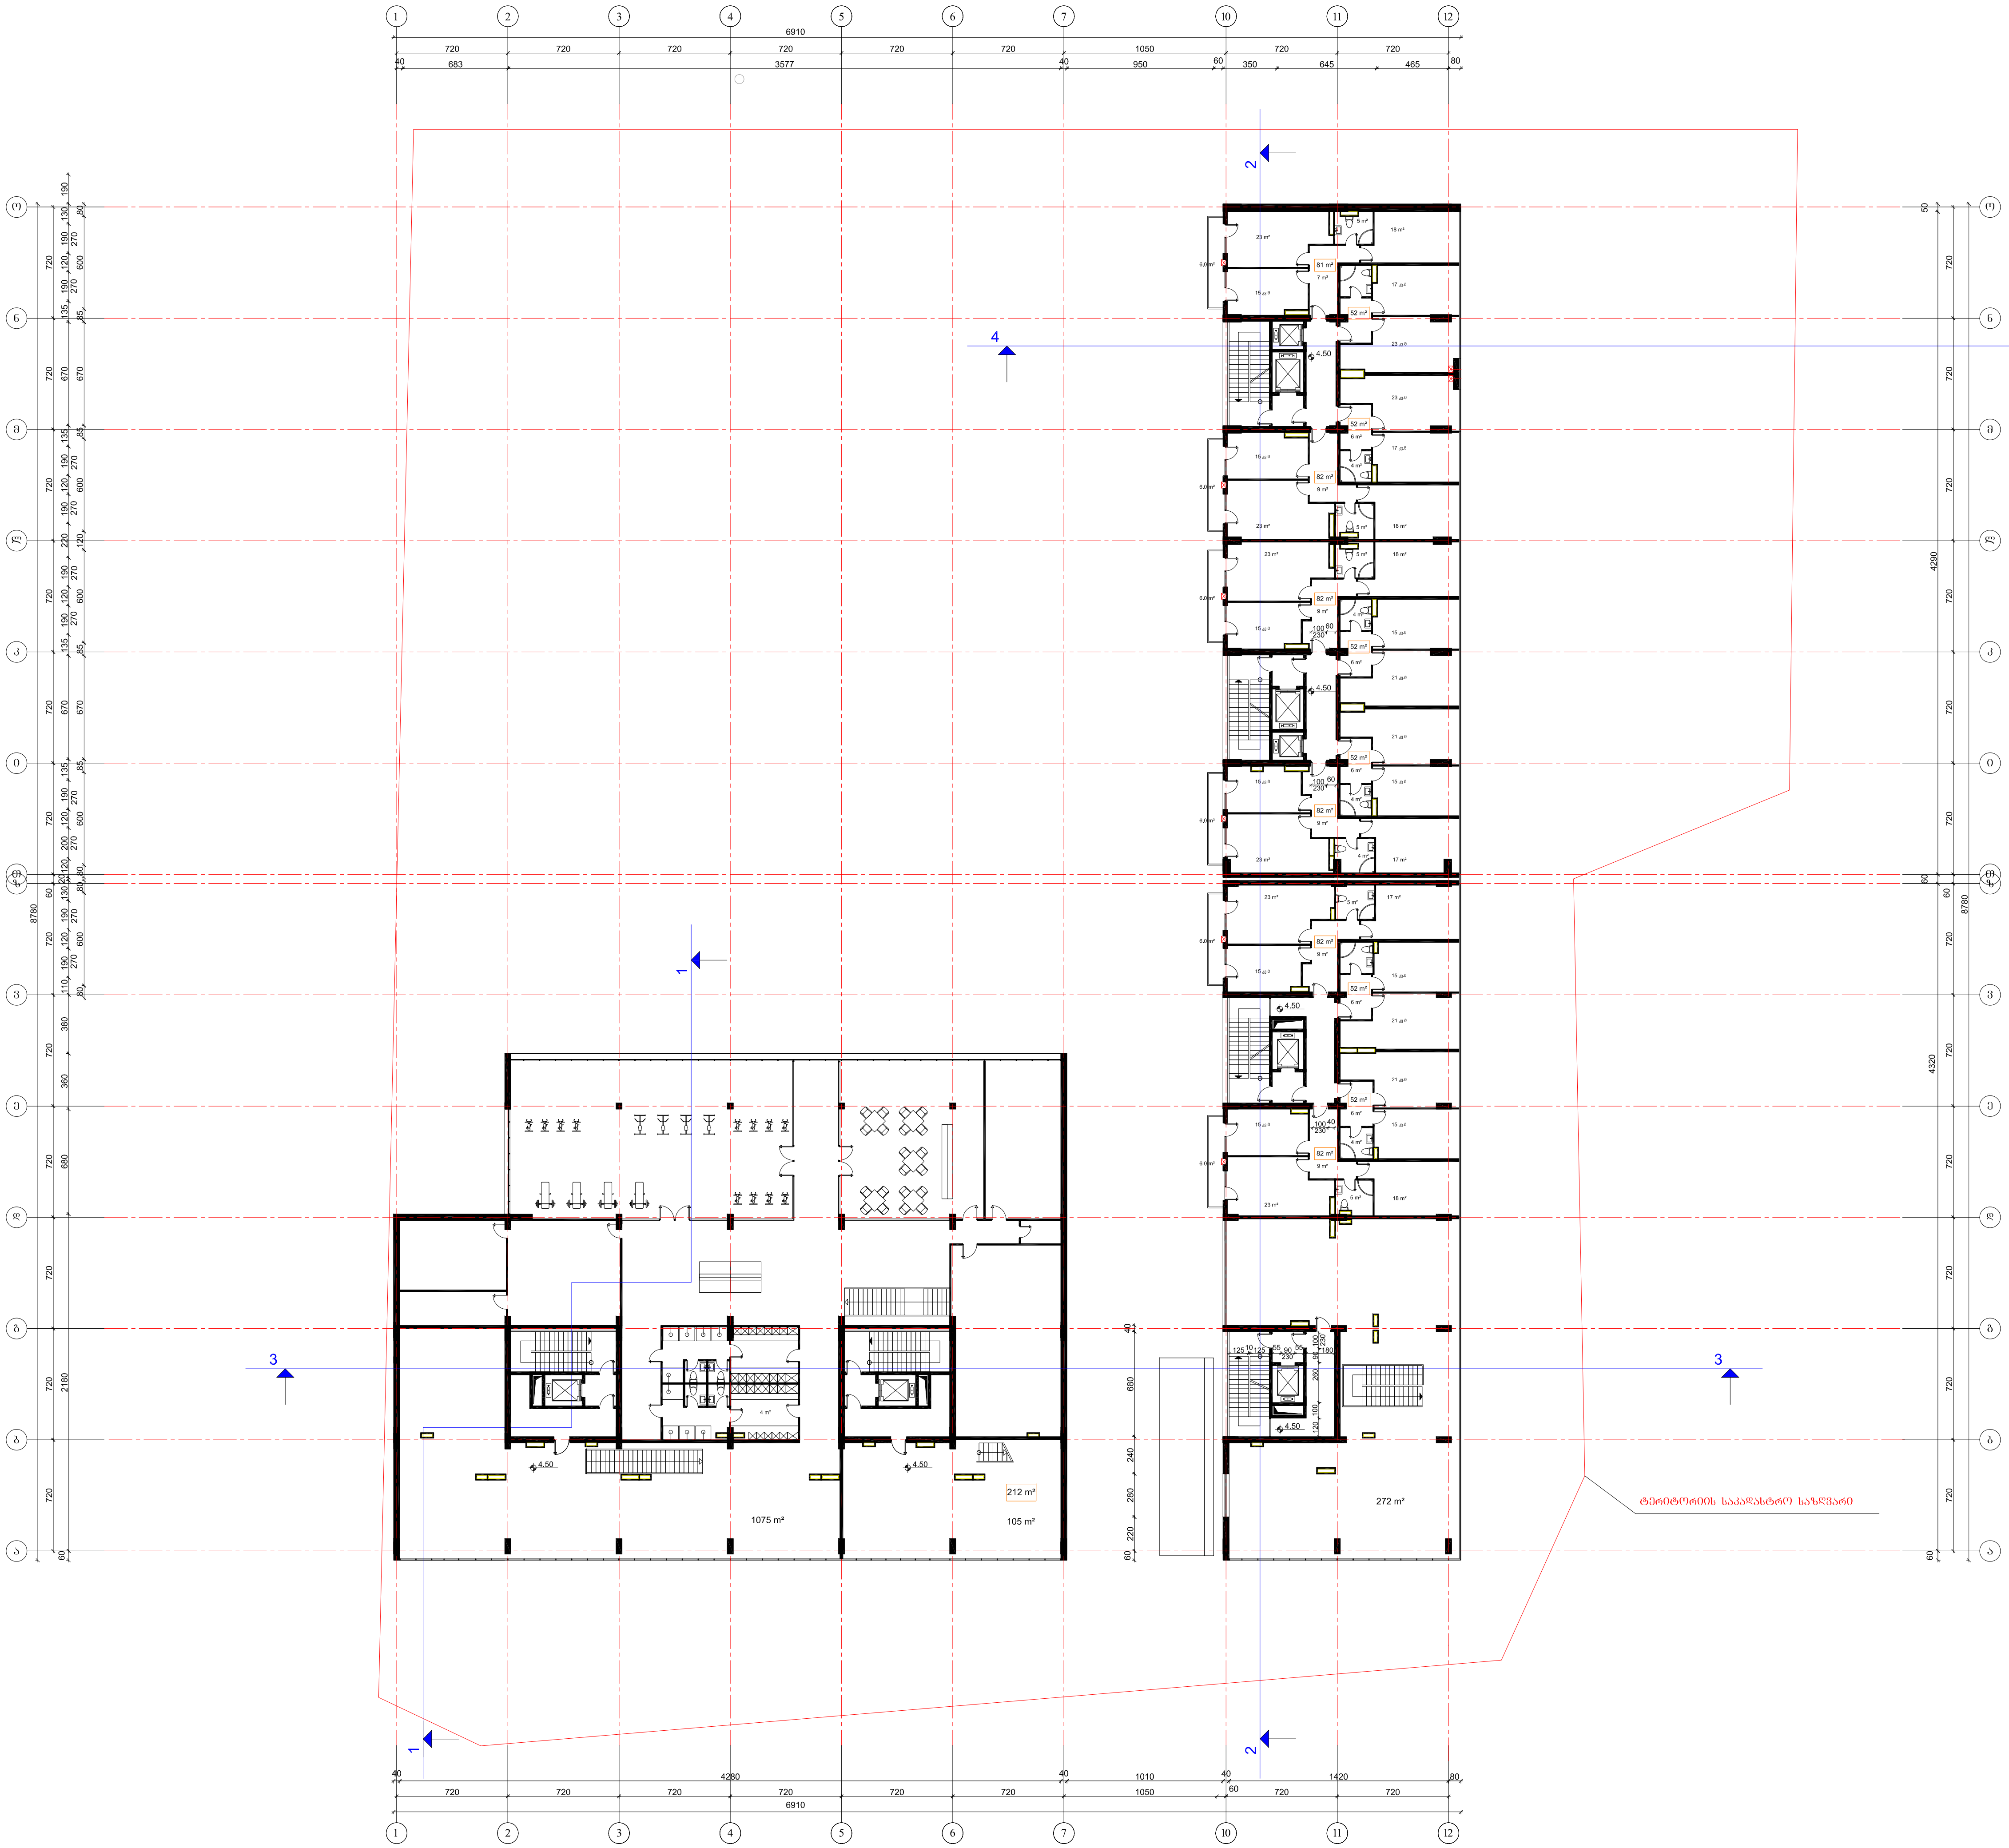

შპს "დაფის არქიტექტურა"	დამკვეთი: შპს "დომუს დეველოპმენტ"		მრავალფუნქციური შენობა	დაკვეთა №2
			ქ. თბილისი, ვაკე-საბურთალოს რაიონი, თამარაშვილის ქ. 13	მუშა არქიტექტურული პროექტი
დირექტორი	გ. ნონიკაშვილი			
პრ. მთავარი არქიტექტორი	კ. მაჩაიძე			
პროექტის ავტორები	დ. ლექავა გ. ნონიკაშვილი		II სართულის გეგმა 4.50 ნიშნულზე მ. 1:200	ფურც. / სულ ფურც.
შეასრულა	გ. ნონიკაშვილი			50
შეამოწმა	დ.ლექავა			


IV სართულის გეგმა 11.10 ნიშნულზე

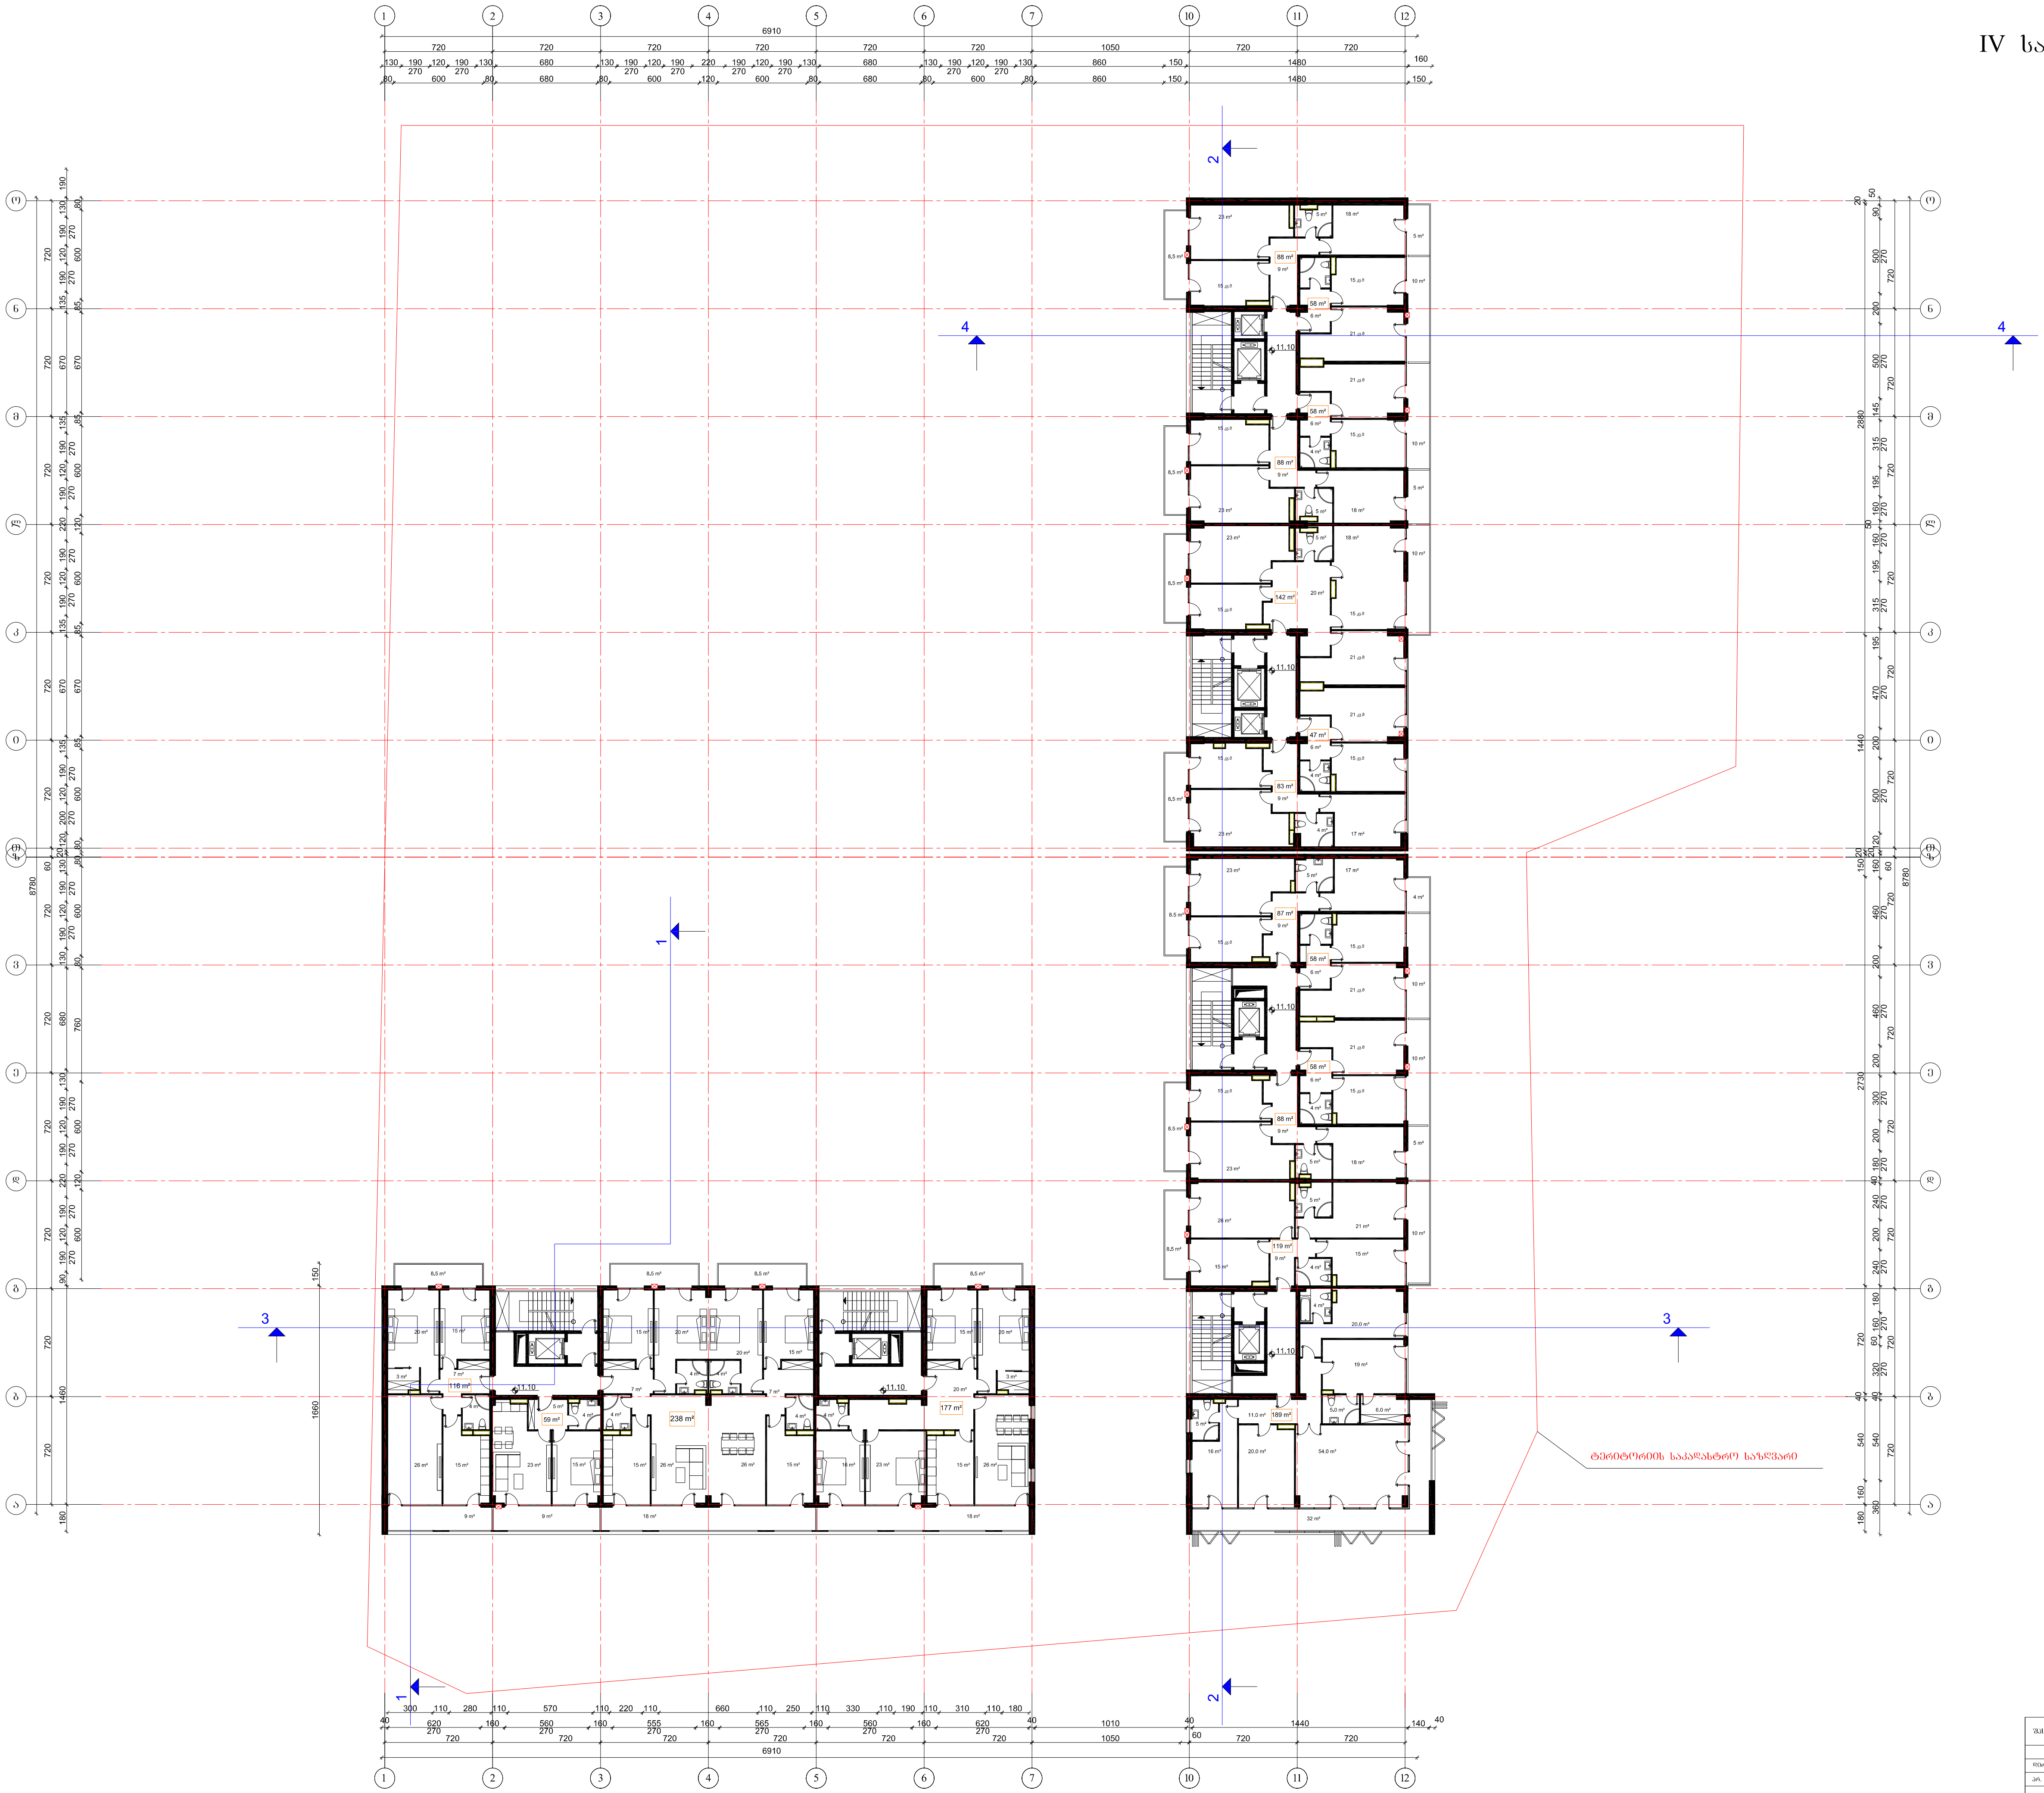

შპს "დაფის არქიტექტურა"	დამკვეთი: შპს "დომუს დეველოპმენტ"		მრავალფუნქციური შენობა	დაკვეთა №2
			ქ. თბილისი, ვაკე-საბურთალოს რაიონი, თამარაშვილის ქ. 13	მუშა არქიტექტურული პროექტი
დირექტორი	გ. ნონიკაშვილი			
პრ. მთავარი არქიტექტორი	კ. მაჩაიძე			
პროექტის ავტორები	დ. ლეჟავა			
	გ. ნონიკაშვილი		IV სართულის გეგმა 11.10 ნიშნულზე მ. 1:200	ფურც. / სულ ფურც.
შეასრულა	გ. ნონიკაშვილი			50
შეამოწმა	დ.ლეჟავა			


VI სართულის გეგმა 17.70 ნიშნულზე

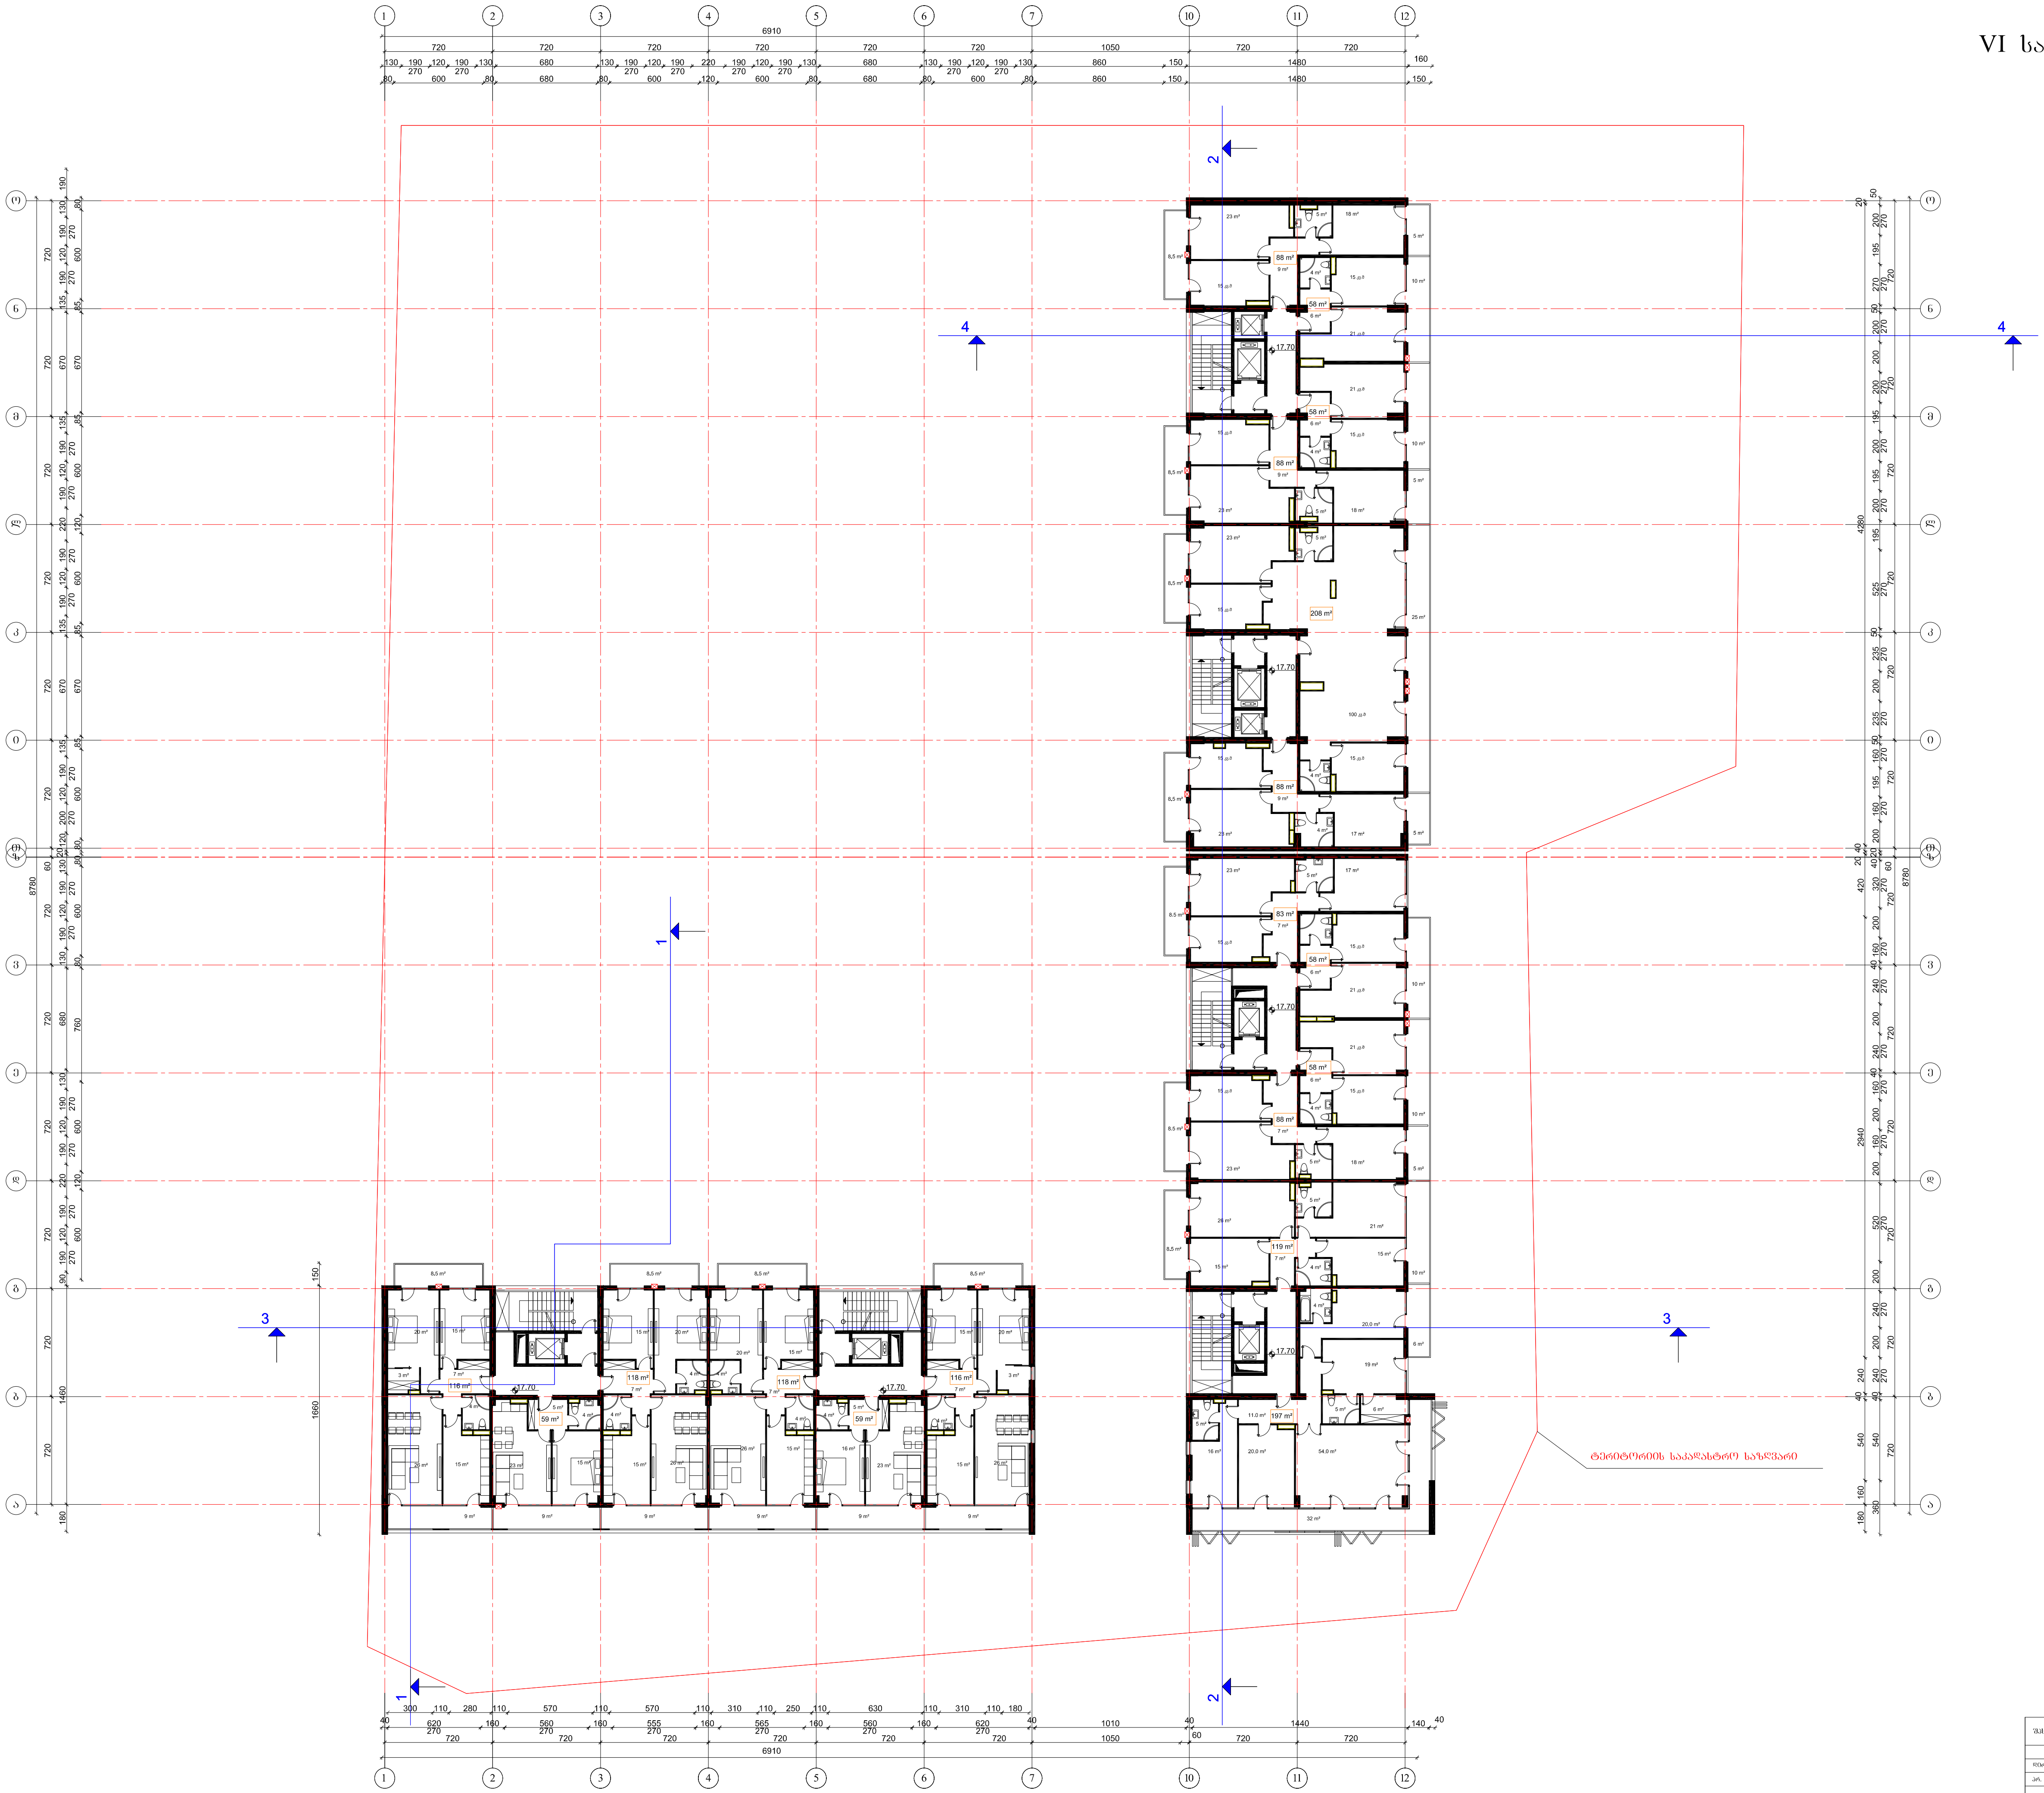

შპს "დაფის არქიტექტურა"	დამკვეთი: შპს "დომუს დეველოპმენტ"		მრავალფუნქციური შენობა	დაკვეთა №2
			ქ. თბილისი, ვაკე-საბურთალოს რაიონი, თამარაშვილის ქ. 13	მუშა არქიტექტურული პროექტი
დირექტორი	გ. ნონიკაშვილი			
პრ. მთავარი არქიტექტორი	კ. მაჩაიძე			
პროექტის ავტორები	დ. ლექავა			
	გ. ნონიკაშვილი		VI სართულის გეგმა 17.70 ნიშნულზე მ. 1:200	ფურც. / სულ ფურც.
შეასრულა	გ. ნონიკაშვილი			50
შეამოწმა	დ.ლექავა			











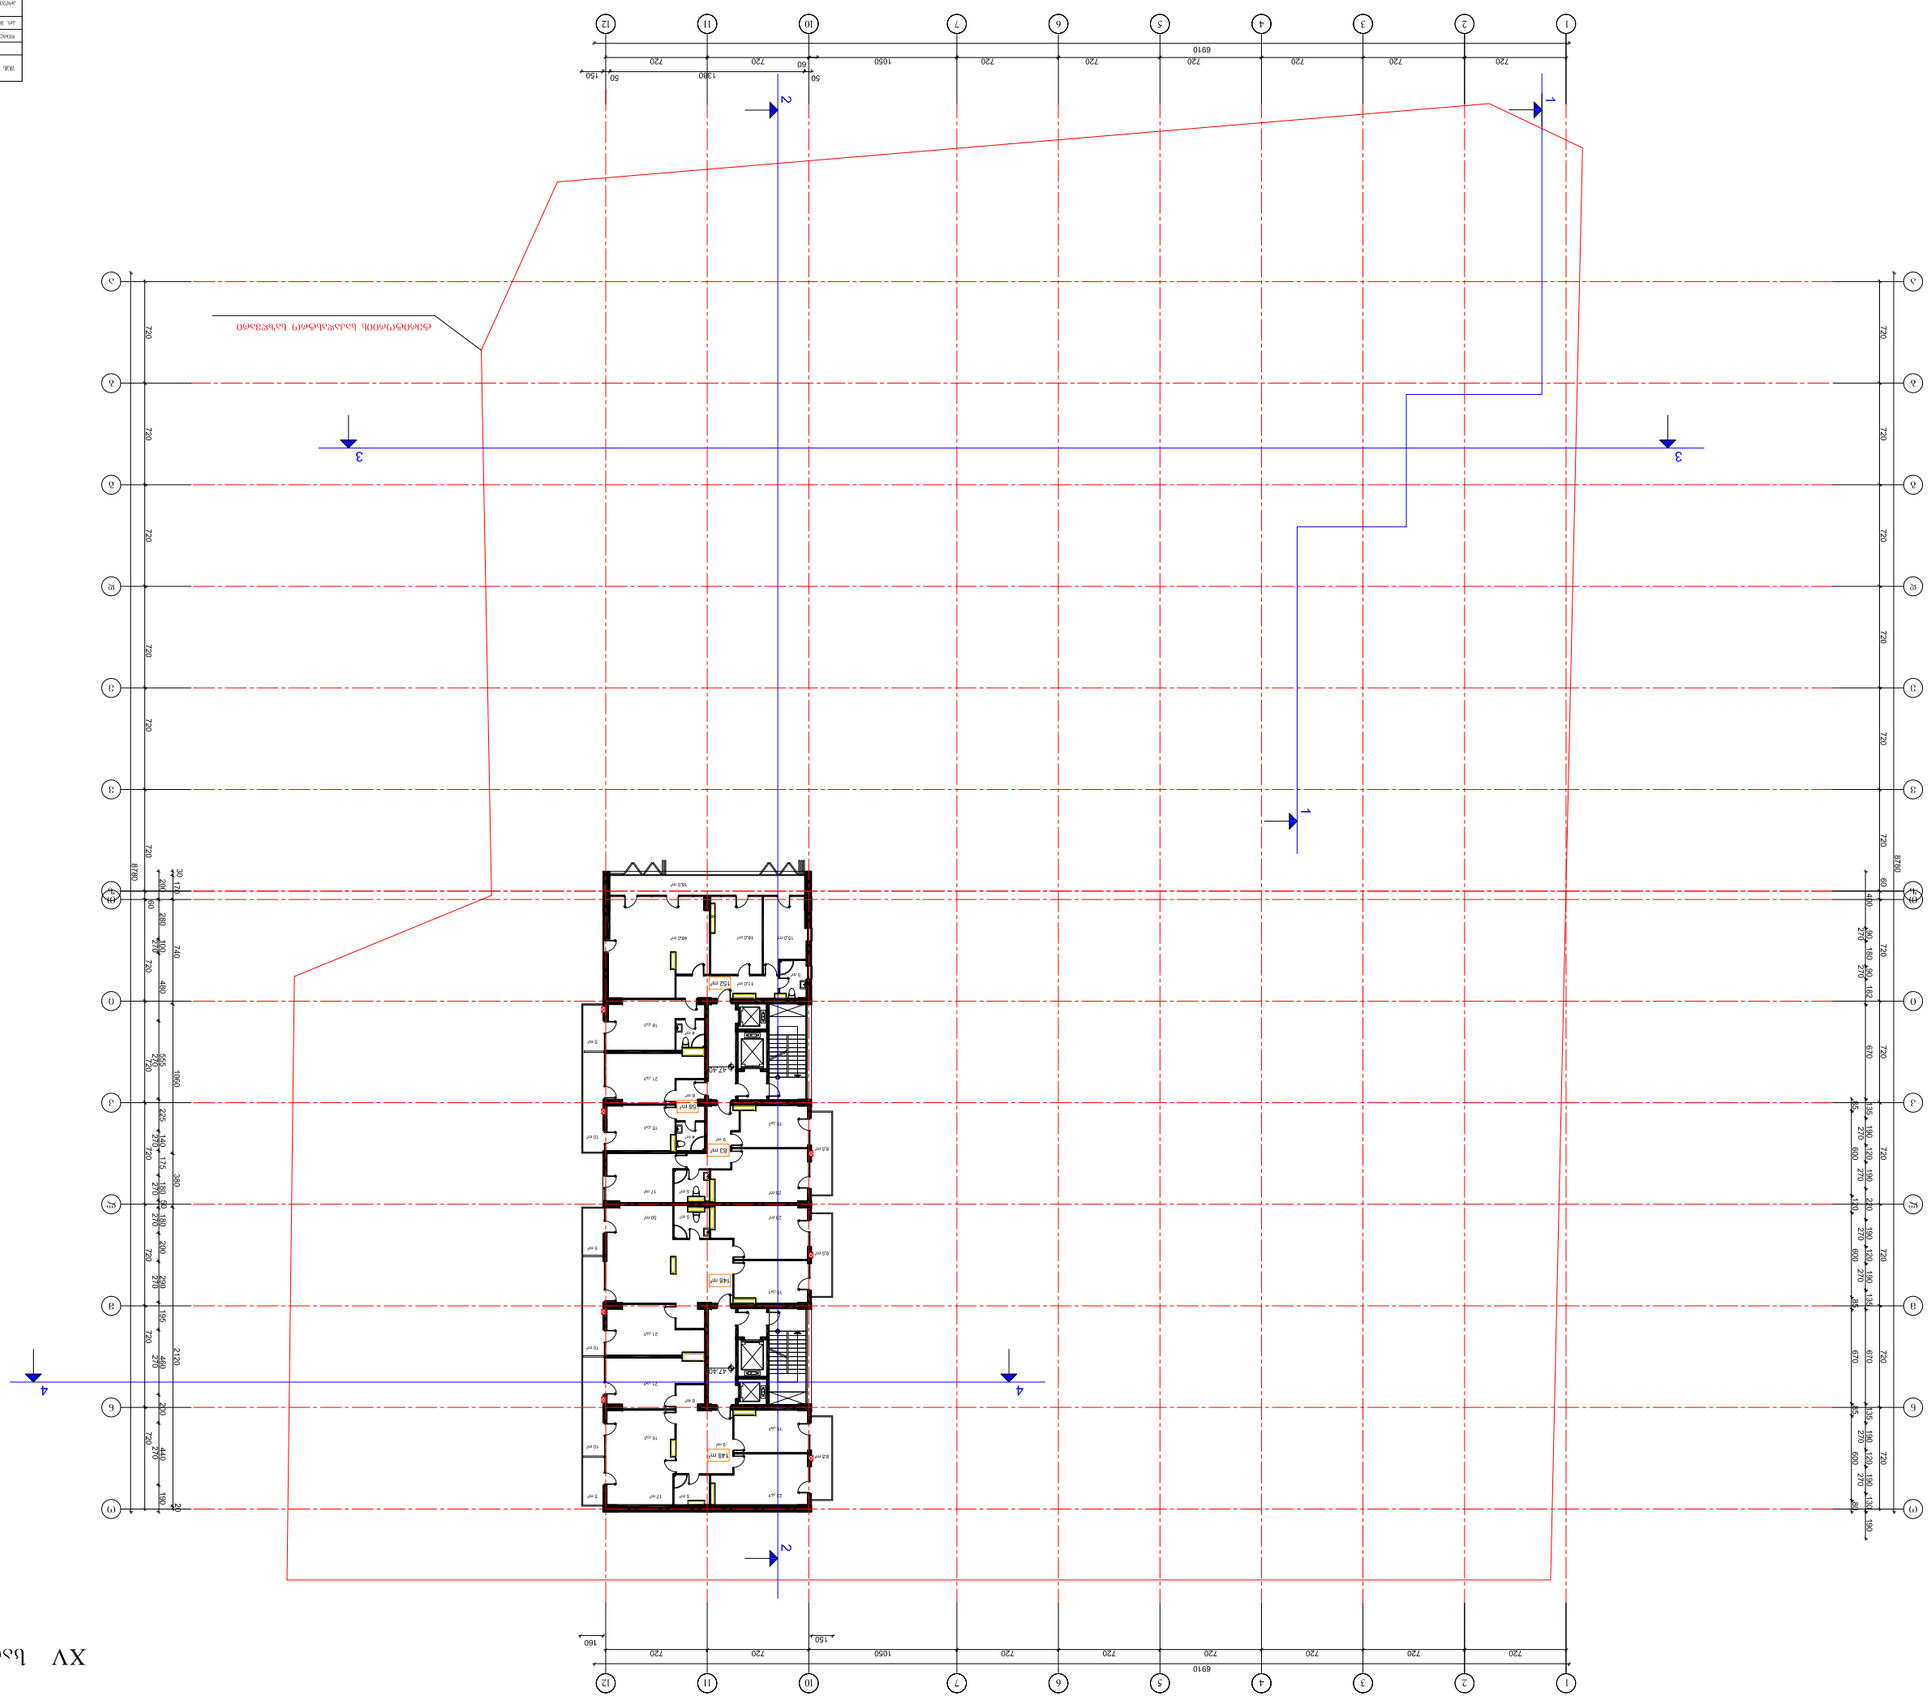

XVI სართულის გეგმა 50.70 ნიშნულზე

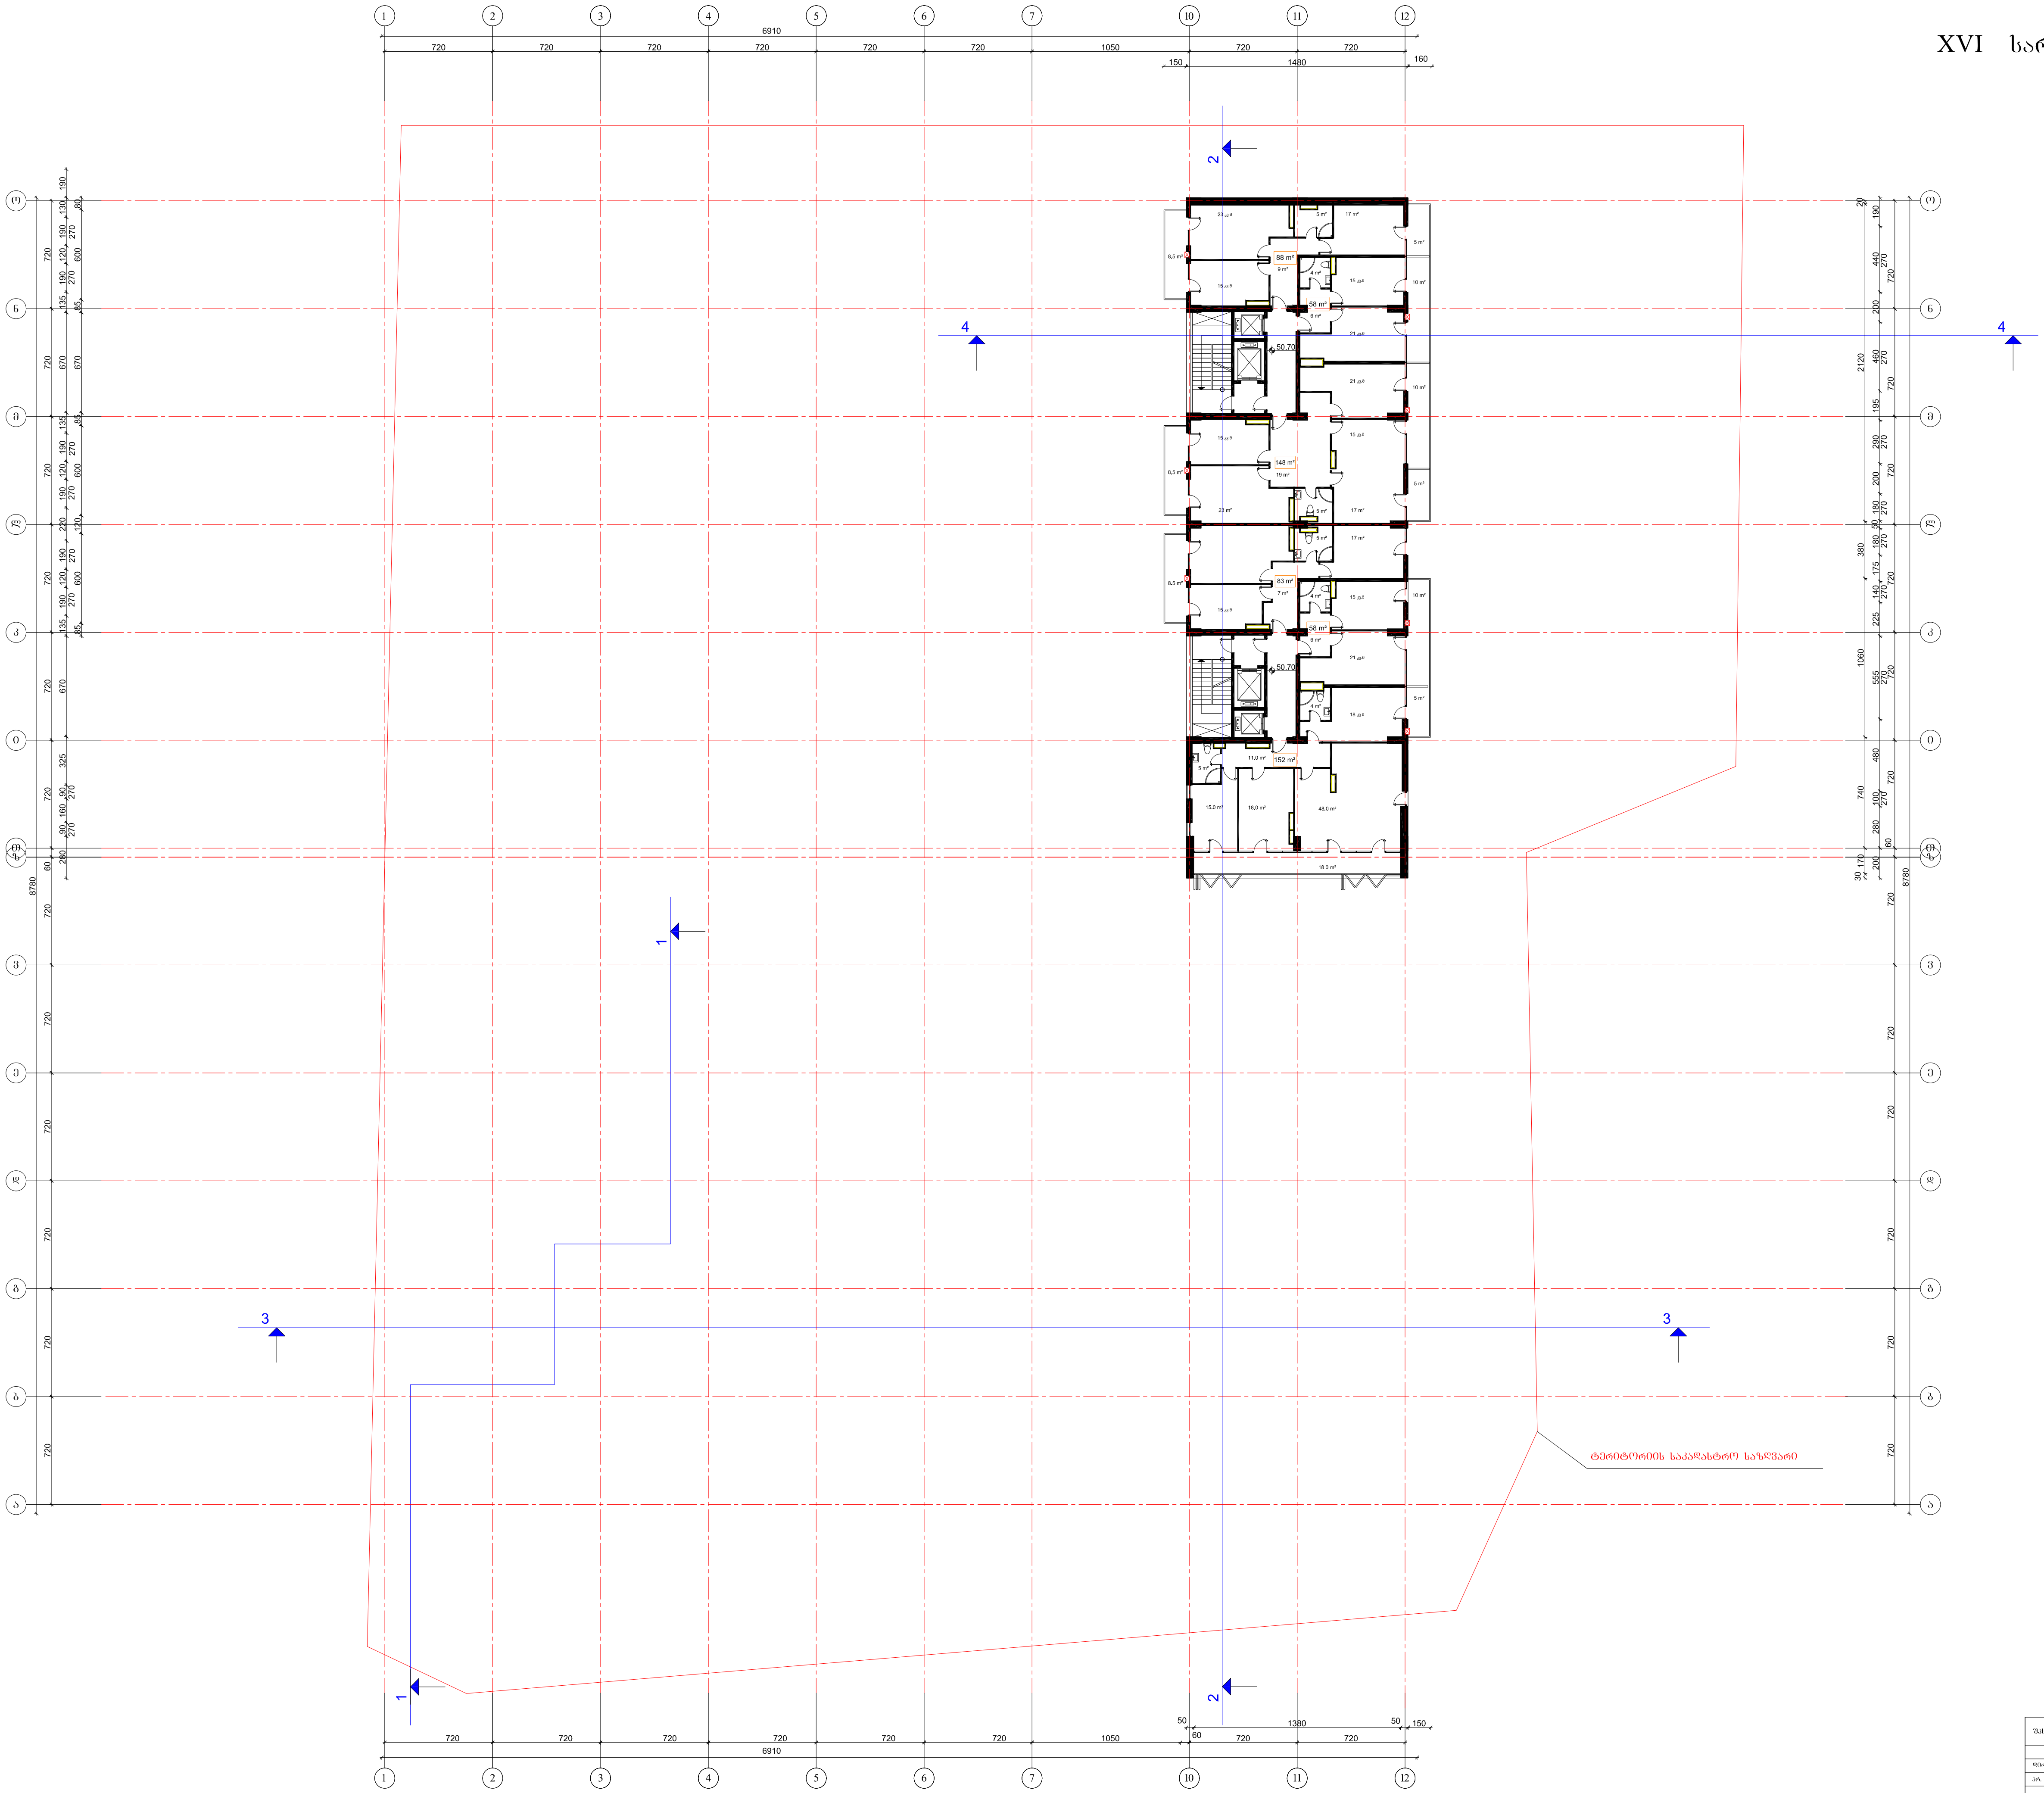

შპს "დაშის არქიტექტურა"	დამკვეთი: შპს "დომუს დეველოპმენტ"	მრავალფუნქციური შენობა	დაკვეთა №2
დირექტორი	გ. ნონიკაშვილი	ქ. თბილისი, ვაკე-საბურთალოს რაიონი, თამარაშვილის ქ. 13	მუშა არქიტექტურული პროექტი
პრ. მთავარი არქიტექტორი	კ. მანაიძე		
პროექტის ავტორები	დ. ლეჟავა გ. ნონიკაშვილი	XVI სართულის გეგმა 50.70 ნიშნულზე მ. 1:200	ფურც. / სულ ფურც.
შეასრულა	გ. ნონიკაშვილი		50
შეამოწმა	დ.ლეჟავა		










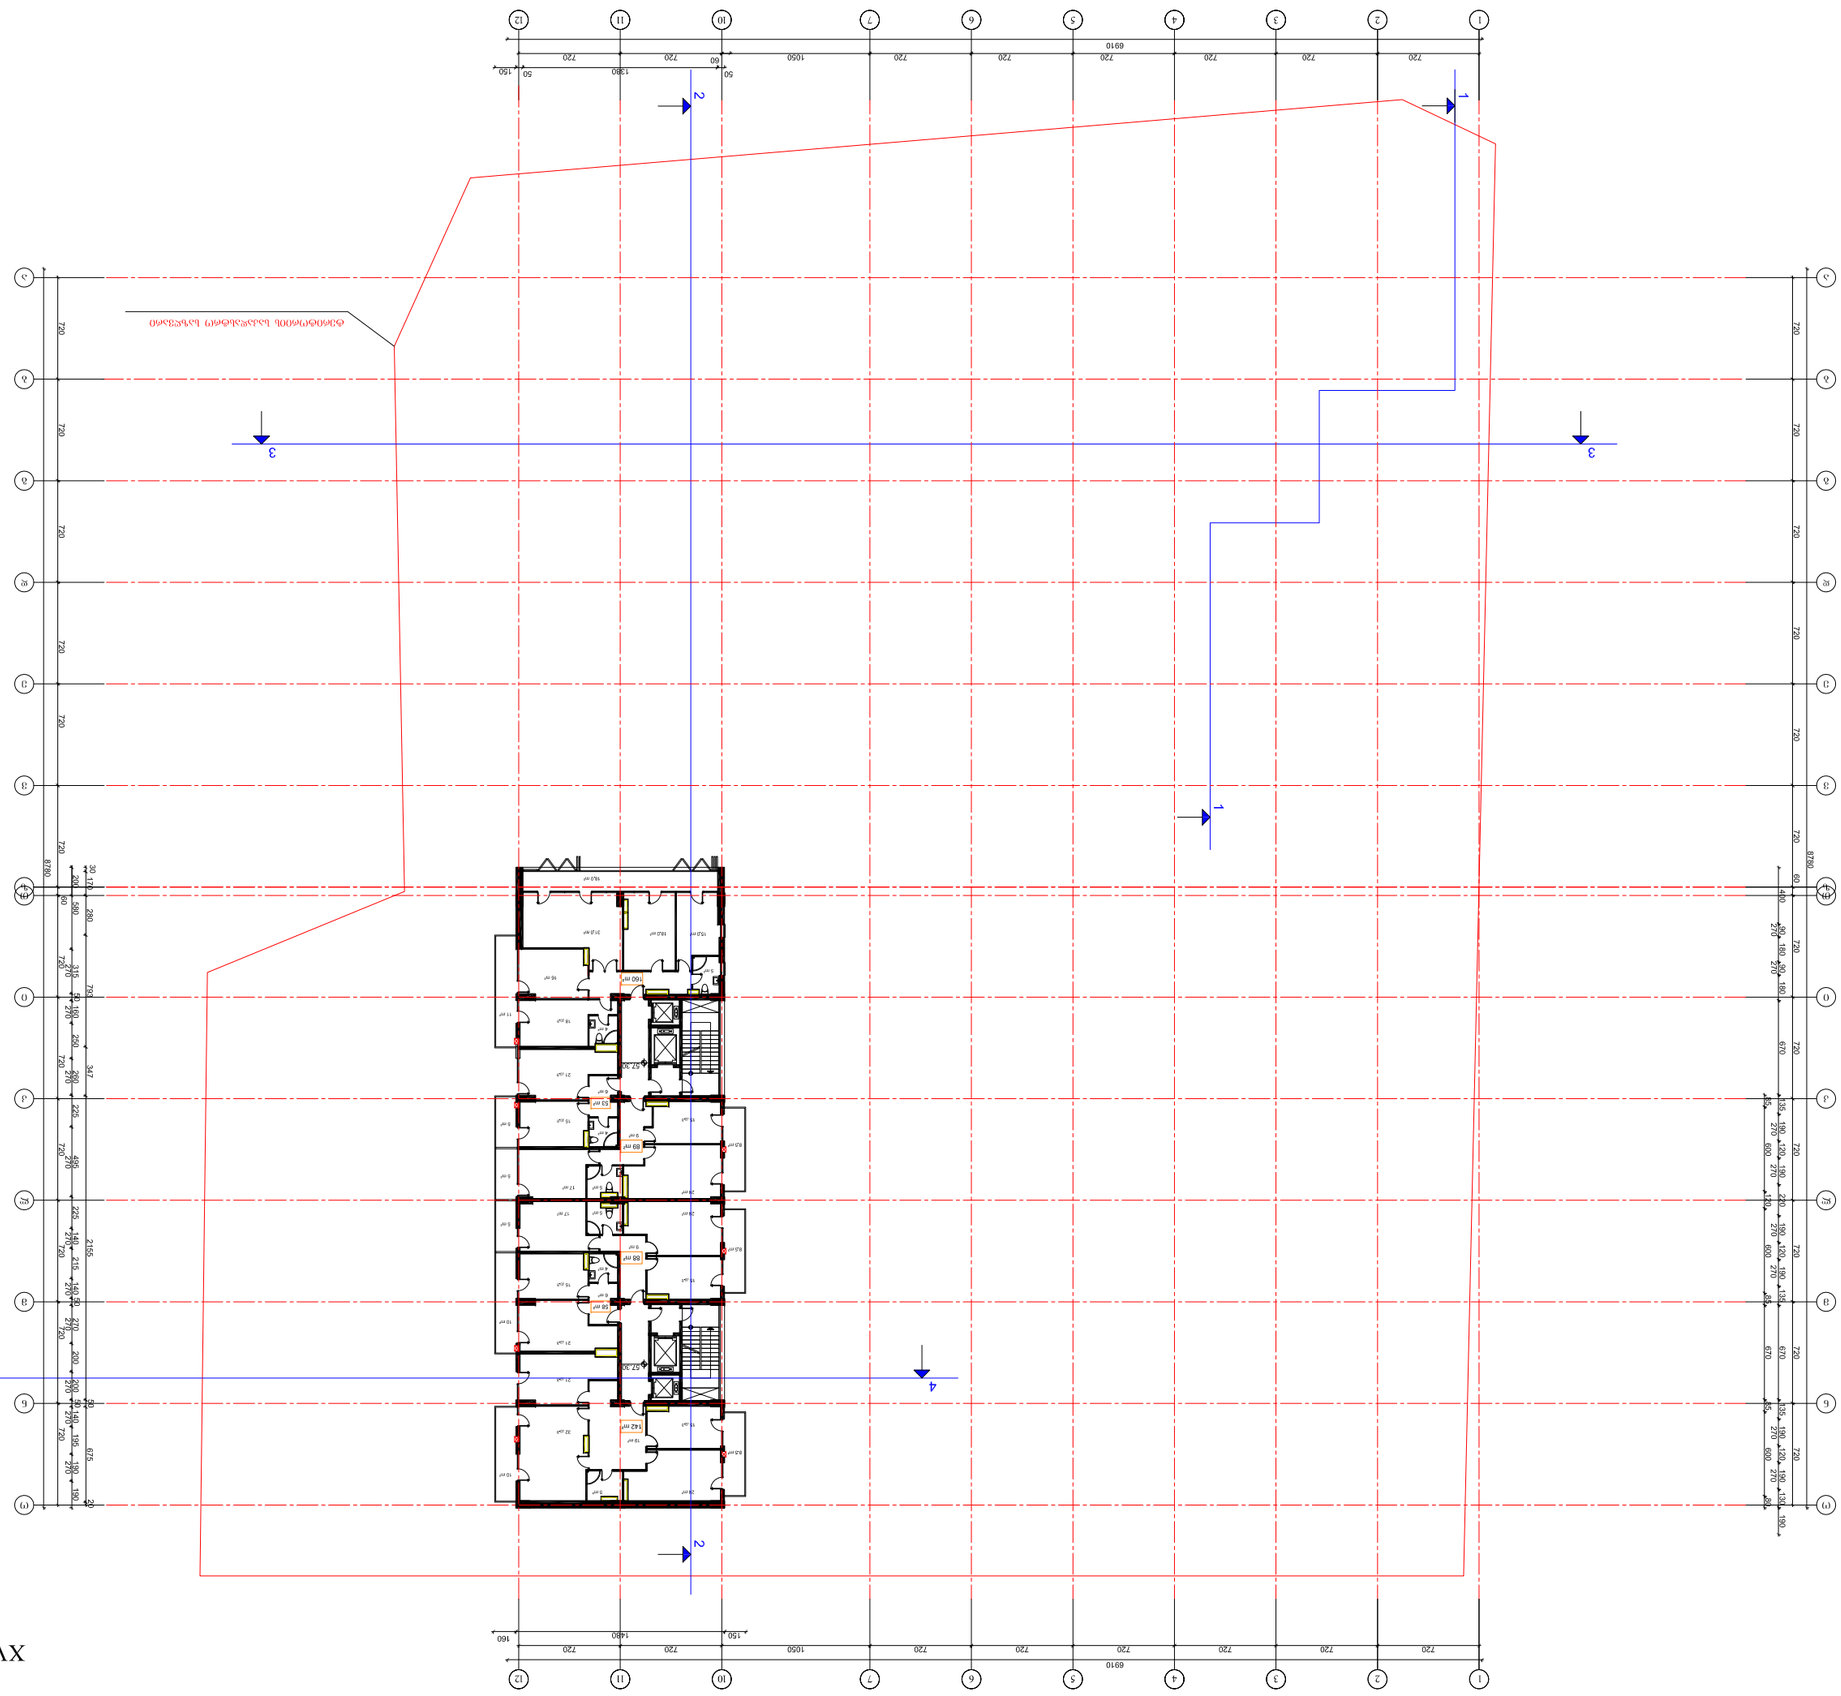




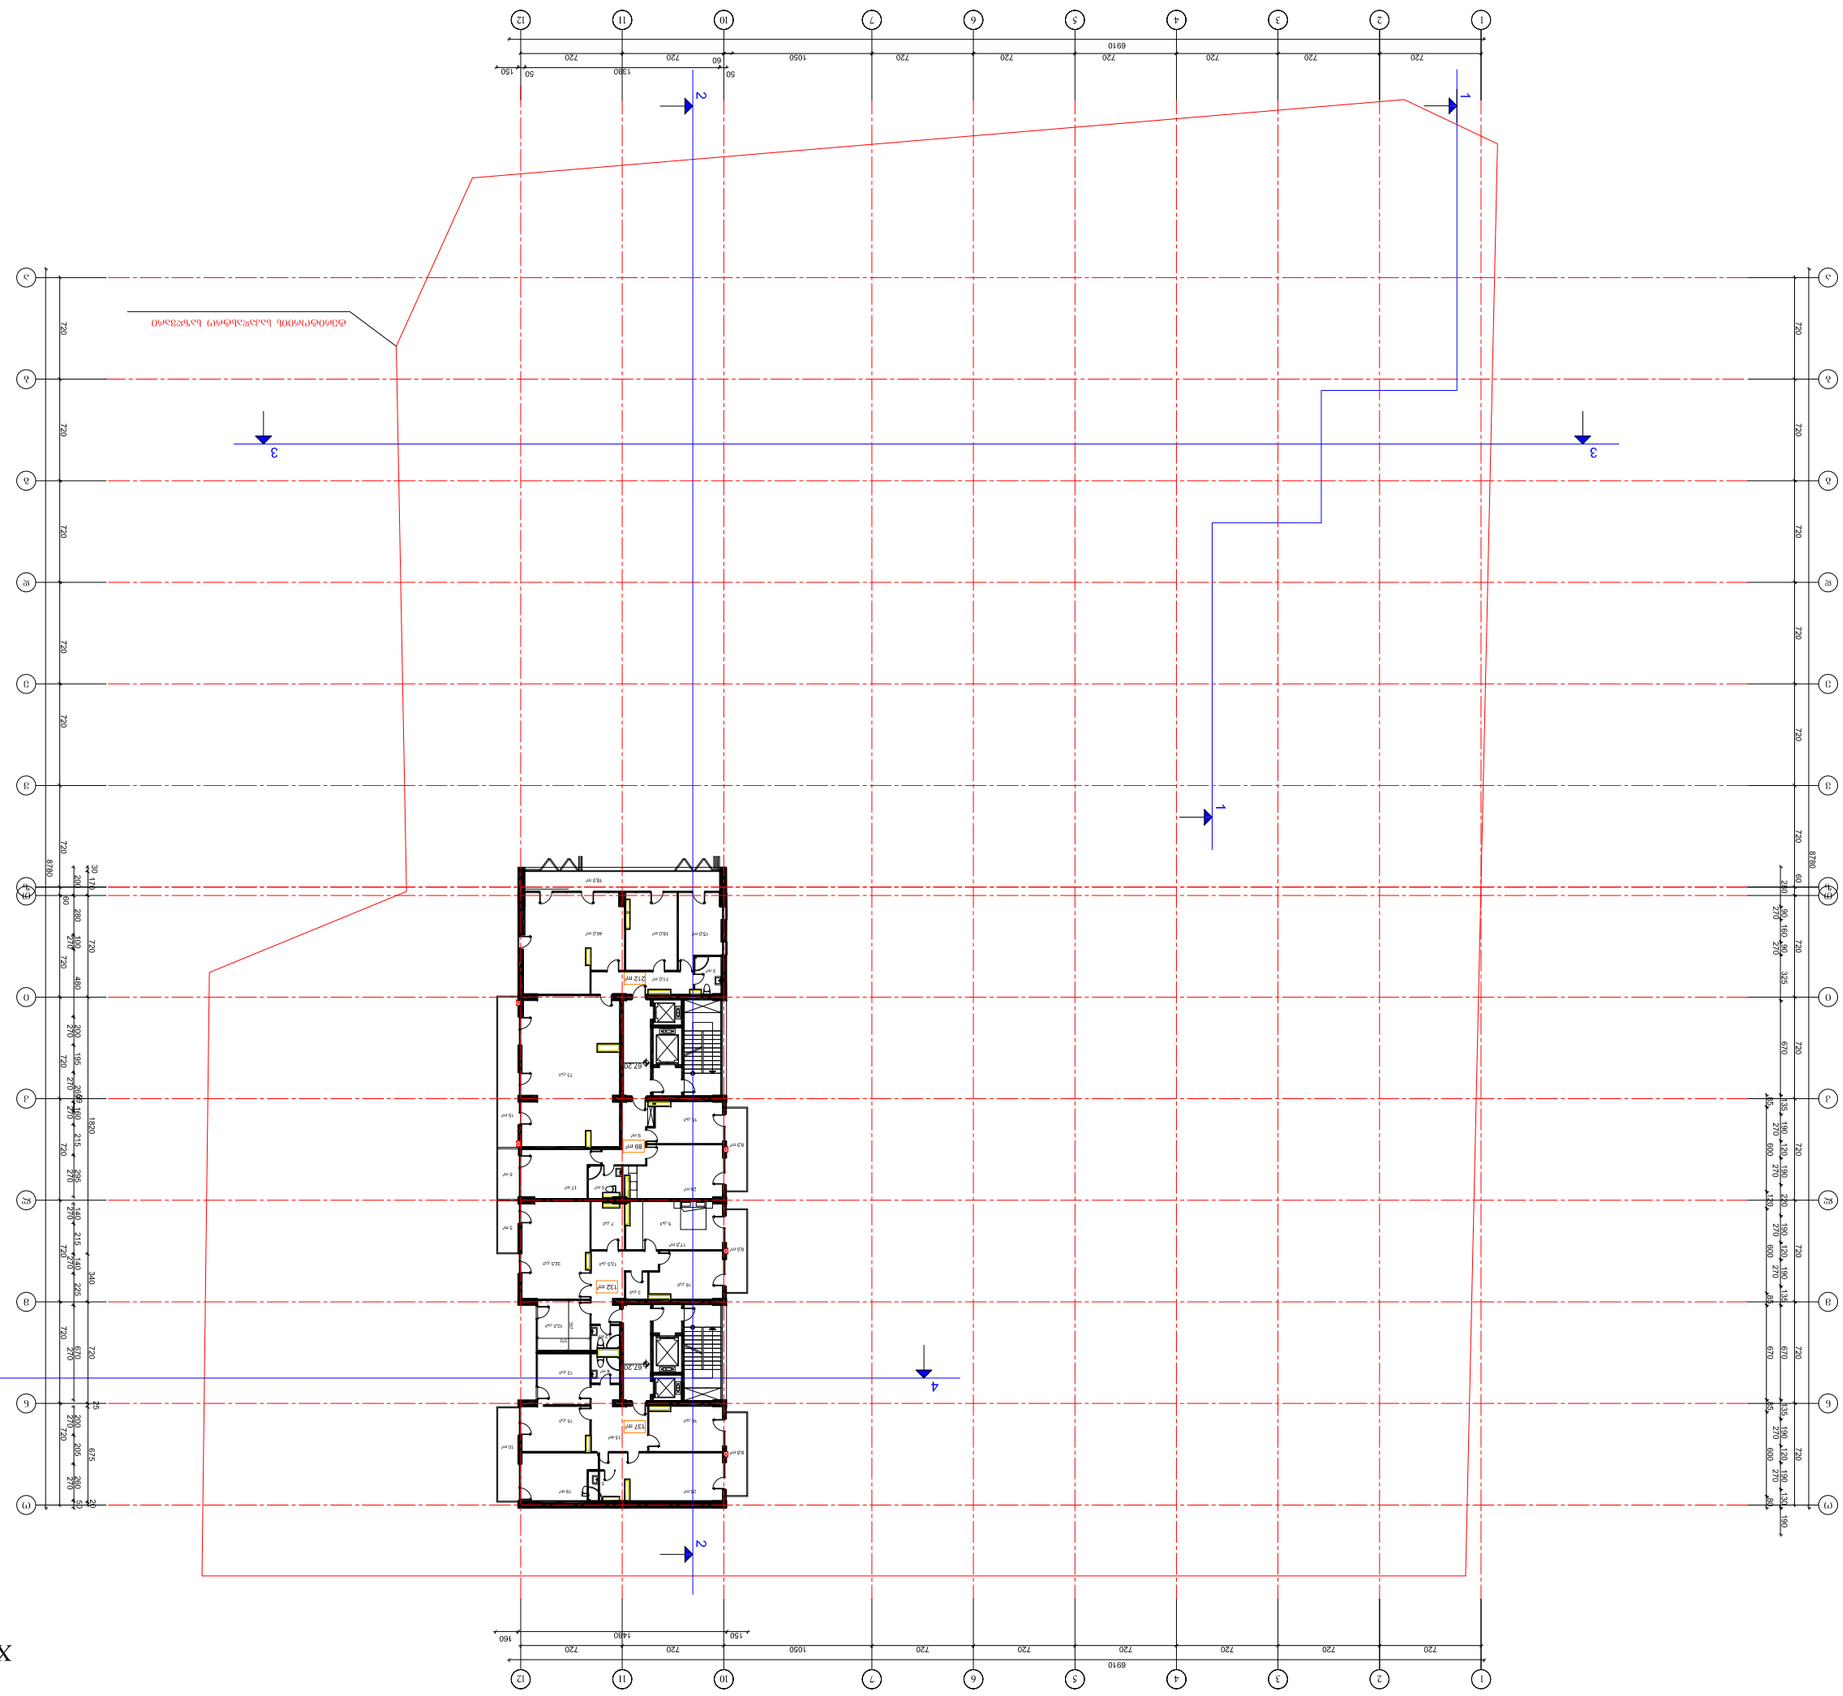








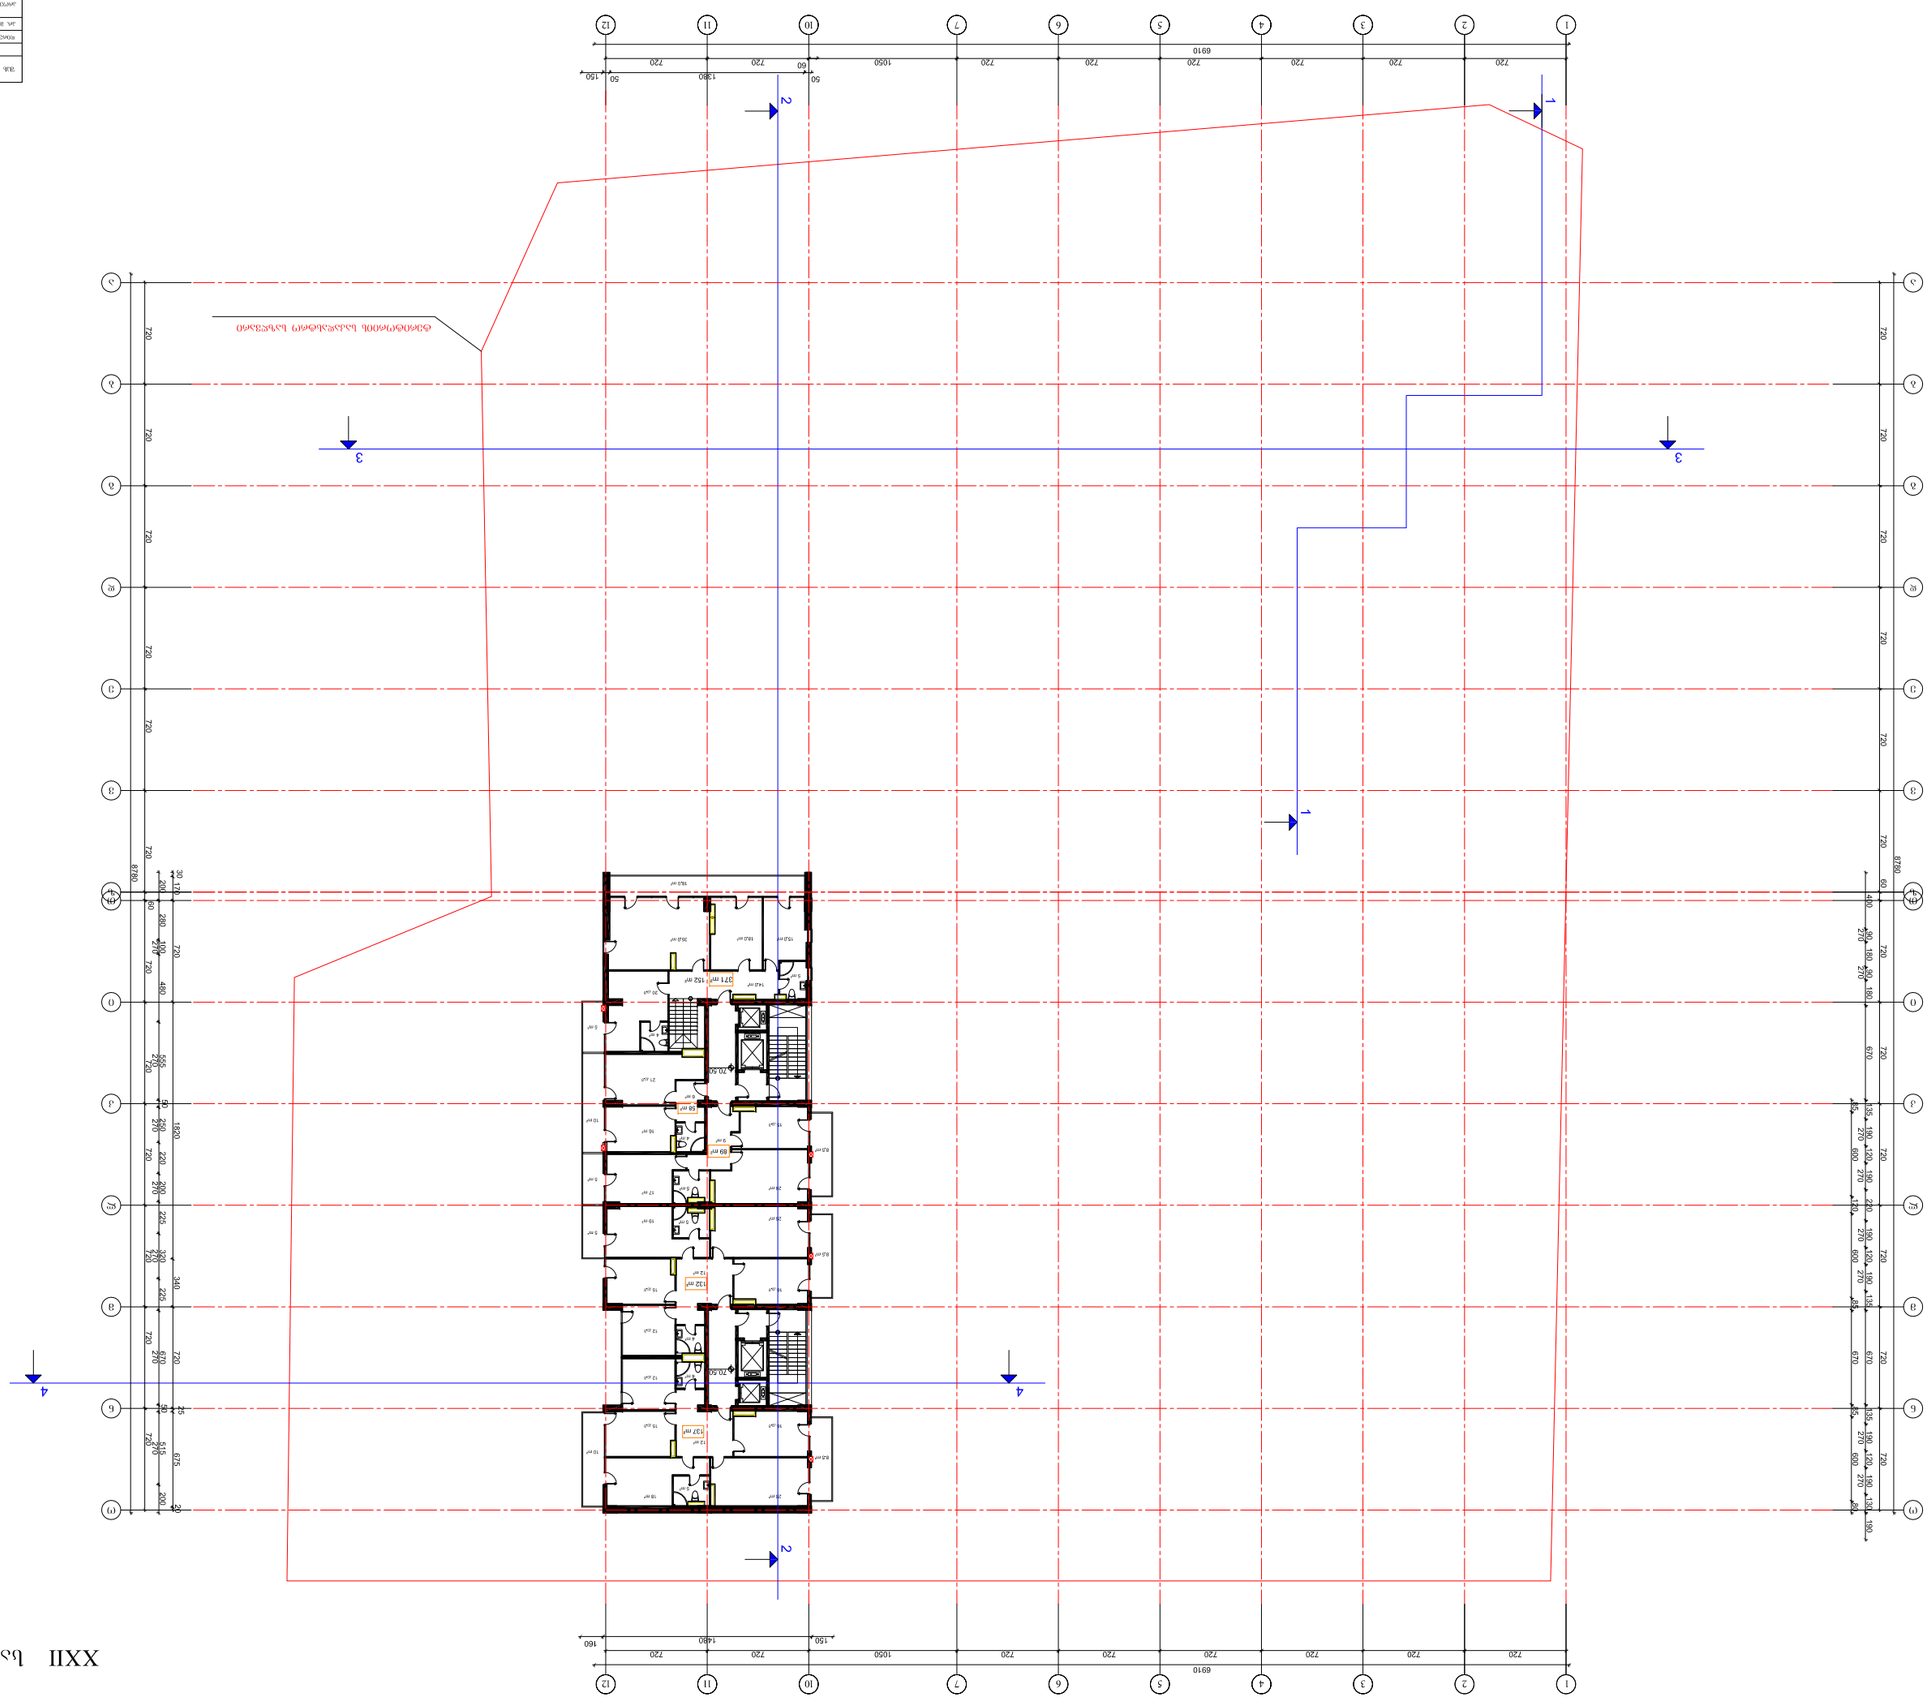



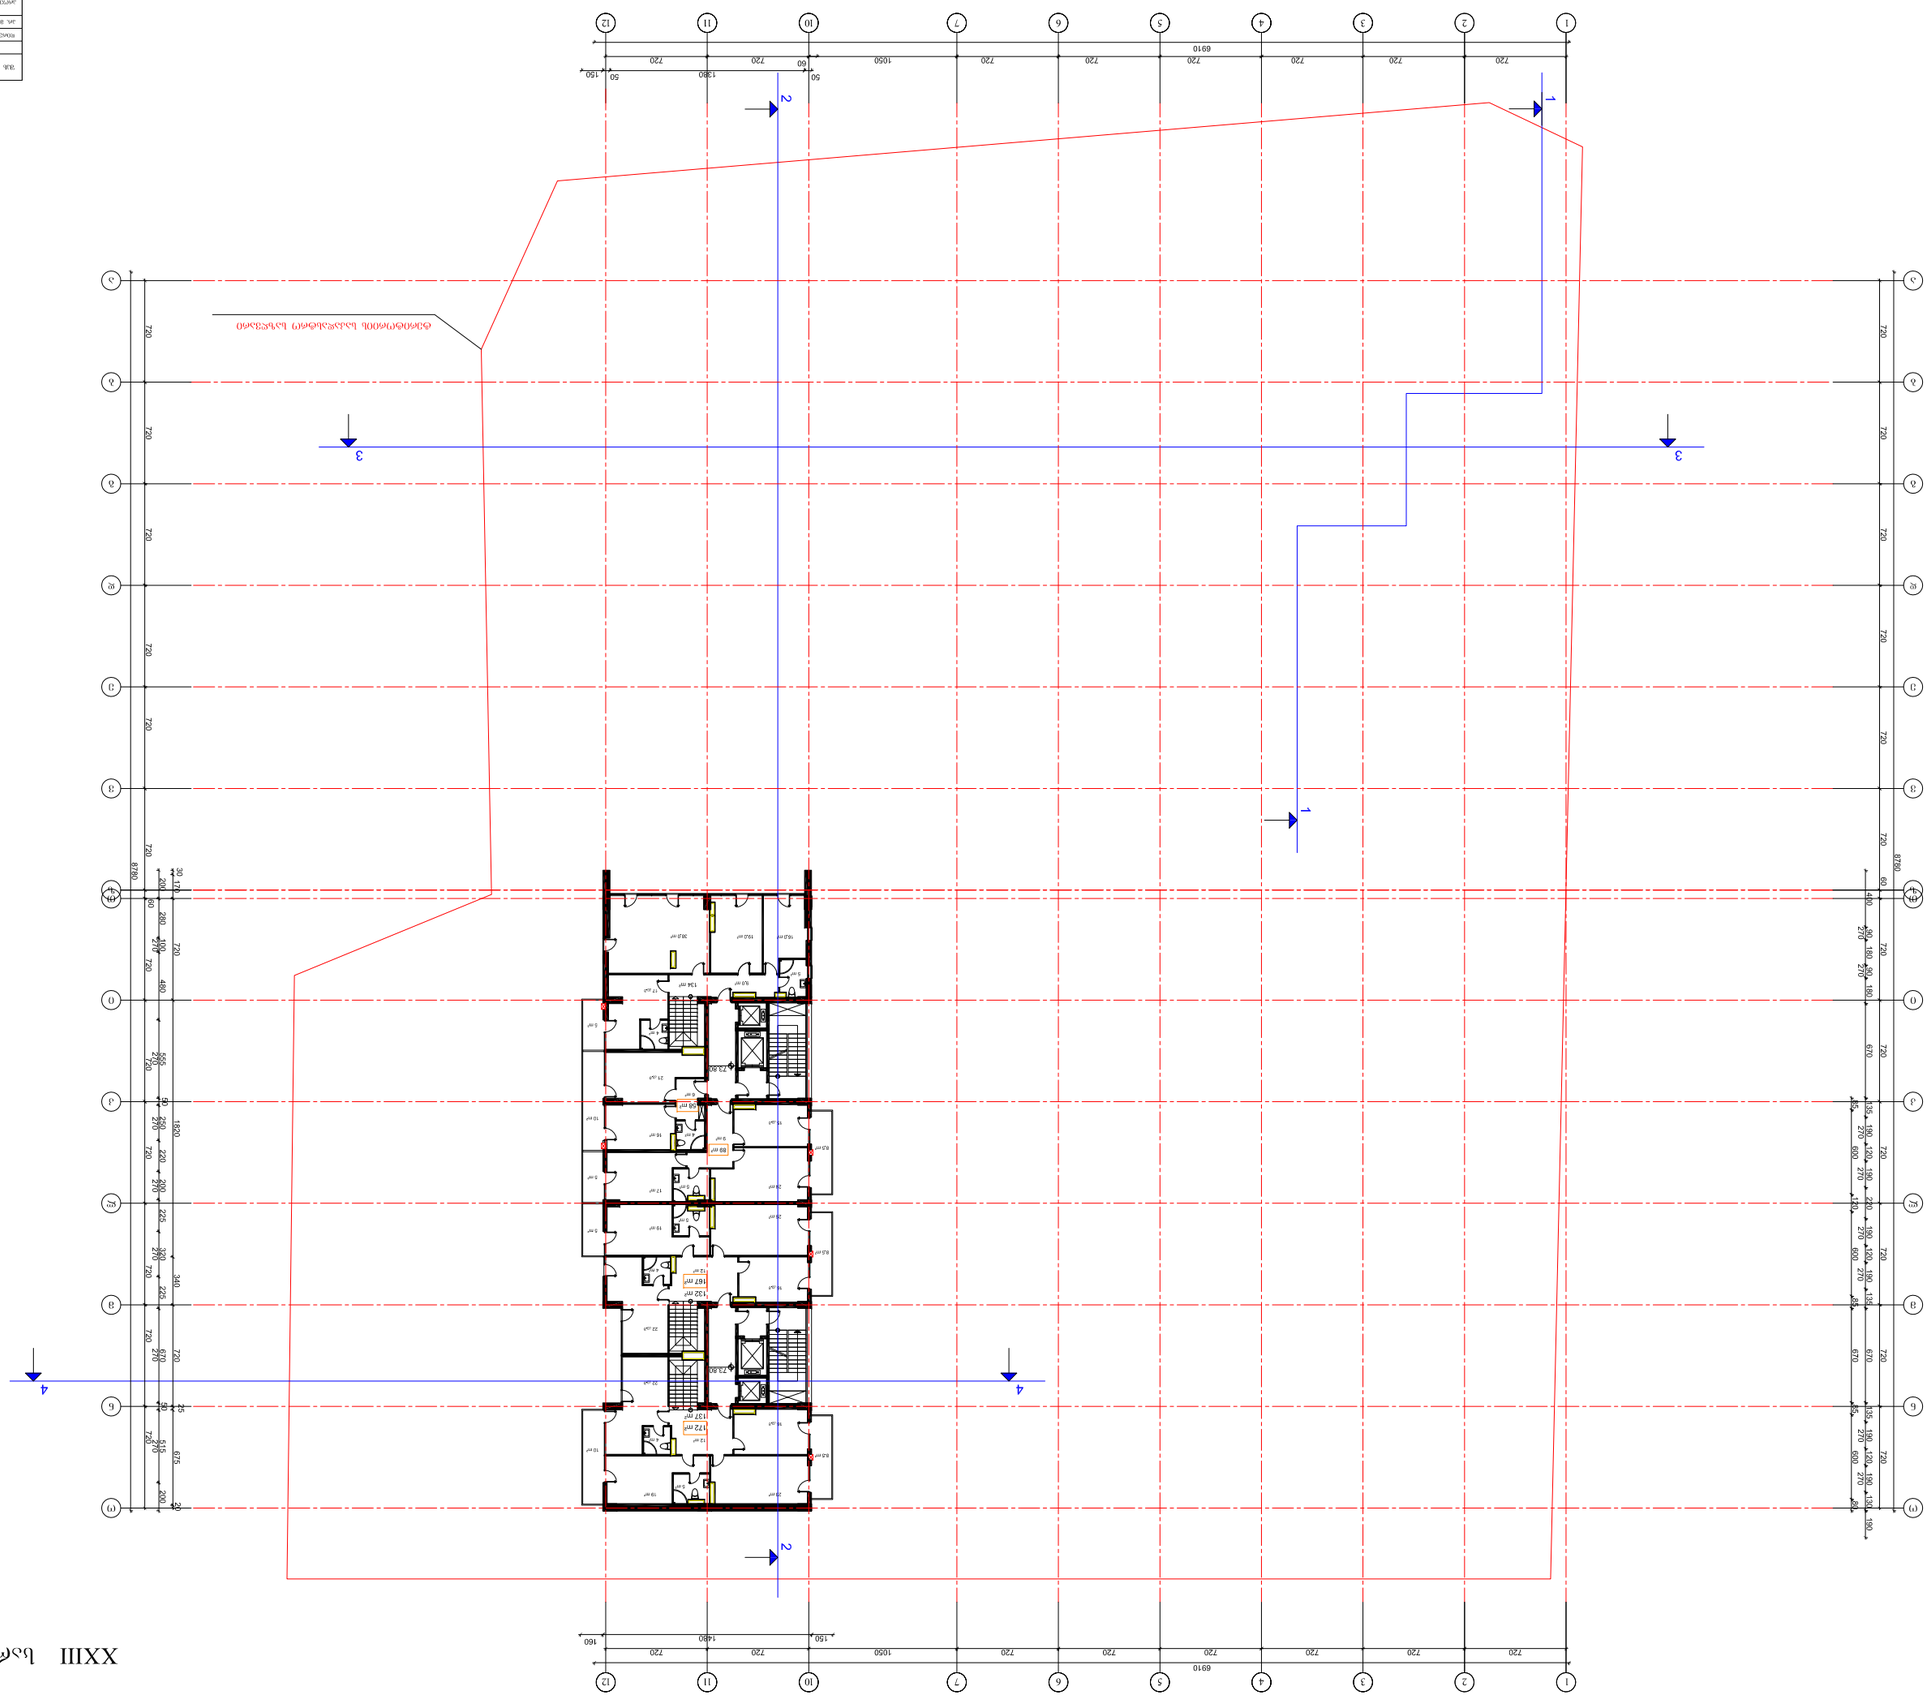


სახურავის გეგმა 77.10 ნიშნულზე

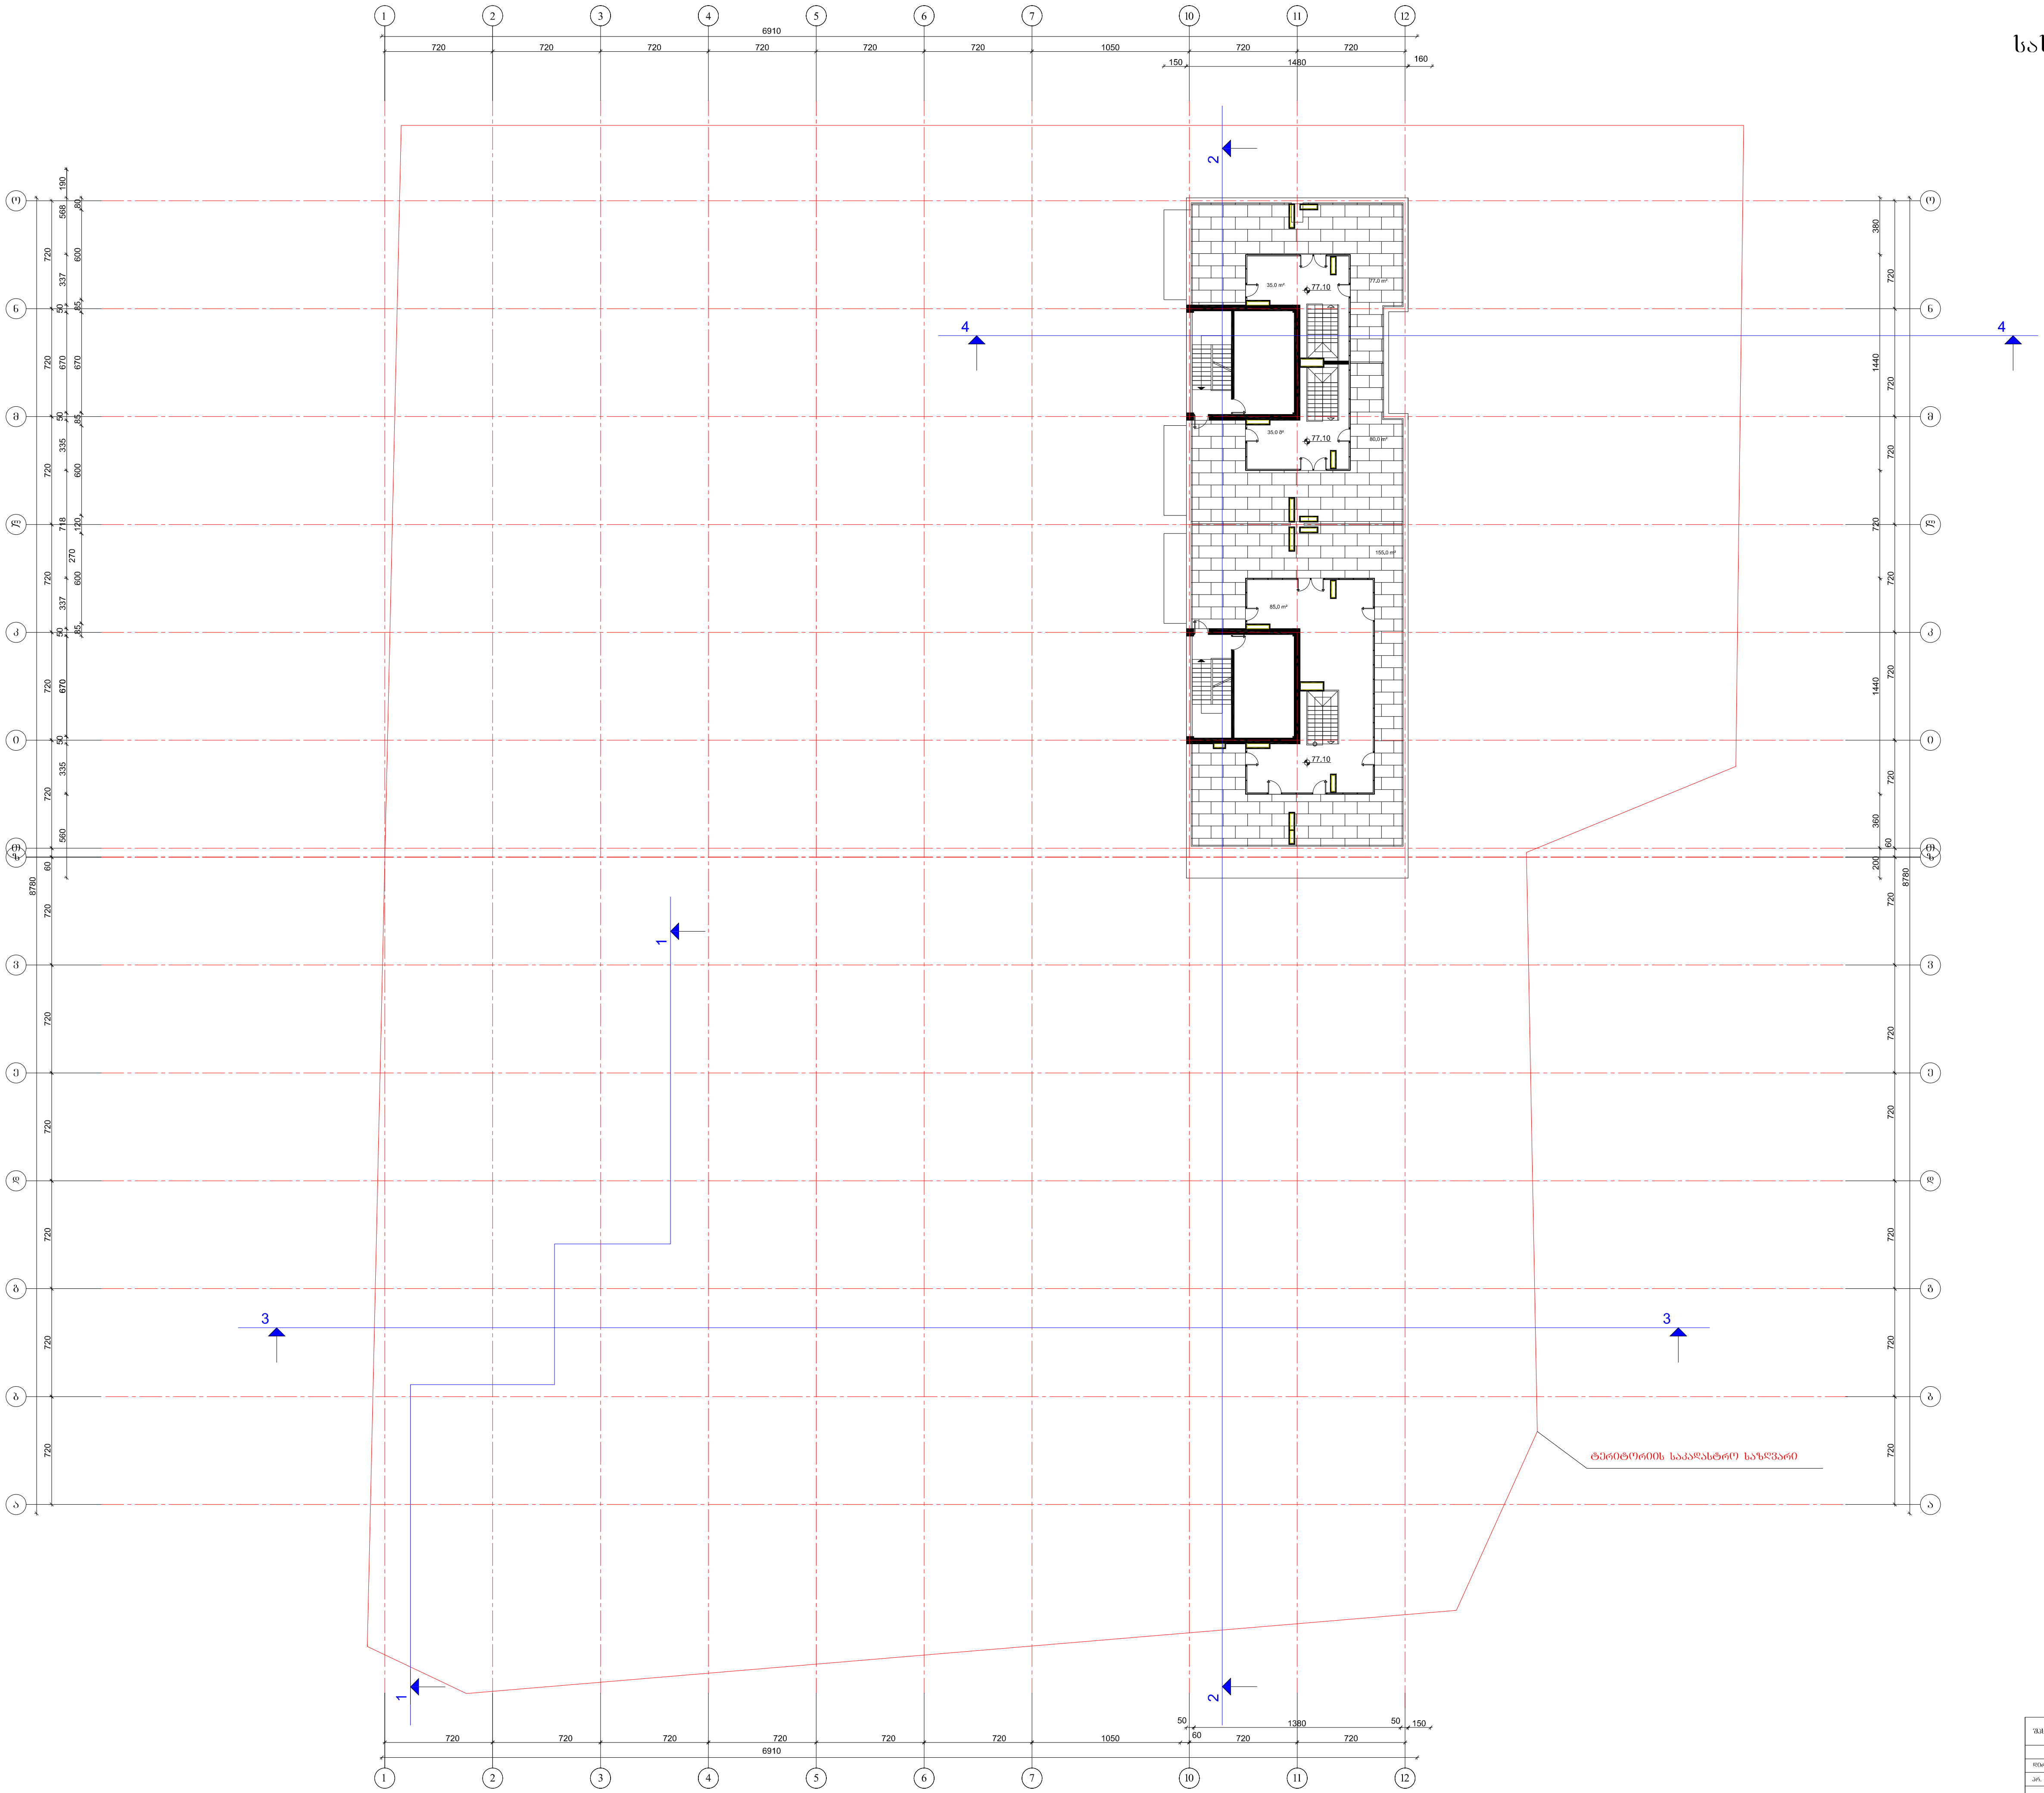

შპს "დაფის არქიტექტურა"	დამკვეთი: შპს "დომუს დეველოპმენტ"		მრავალფუნქციური შენობა	დაკვეთა №2	
			ქ. თბილისი, ვაკე-საბურთალოს რაიონი, თამარაშვილის ქ. 13	მუშა არქიტექტურული პროექტი	
დირექტორი	გ. ნონიკაშვილი				
პრ. მთავარი არქიტექტორი	კ. მაჩაიძე				
პროექტის ავტორები	დ. ლეჟავა				
	გ. ნონიკაშვილი		სახურავის გეგმა 77.10 ნიშნულზე მ. 1:200	ფურც.	სულ ფურც.
შეასრულა	გ. ნონიკაშვილი				50
შეამოწმა	დ.ლეჟავა				