საცხოვრებელი კომპლექსი “ორთაჭალის ტურფა“

სახლი №4

საცხოვრებელი სახლი

საერთო
ტექნიკური მონაცემები

მოშენების ფართი	908.5
საერთო სამშენებლო ფართი	5622.0
საცხოვრებელი ფართი	3264.1
საზაფხულო ფართი	430.5
კომერციული ფართი	202.7
ჯიბისა და სადარბაზოს ფართი	639.0
საერთო საანგარიშო ფართი	4633.8
ბინების რაოდენობა	70
სართულების რაოდენობა	7 საც, 1 ავტოსადგ.

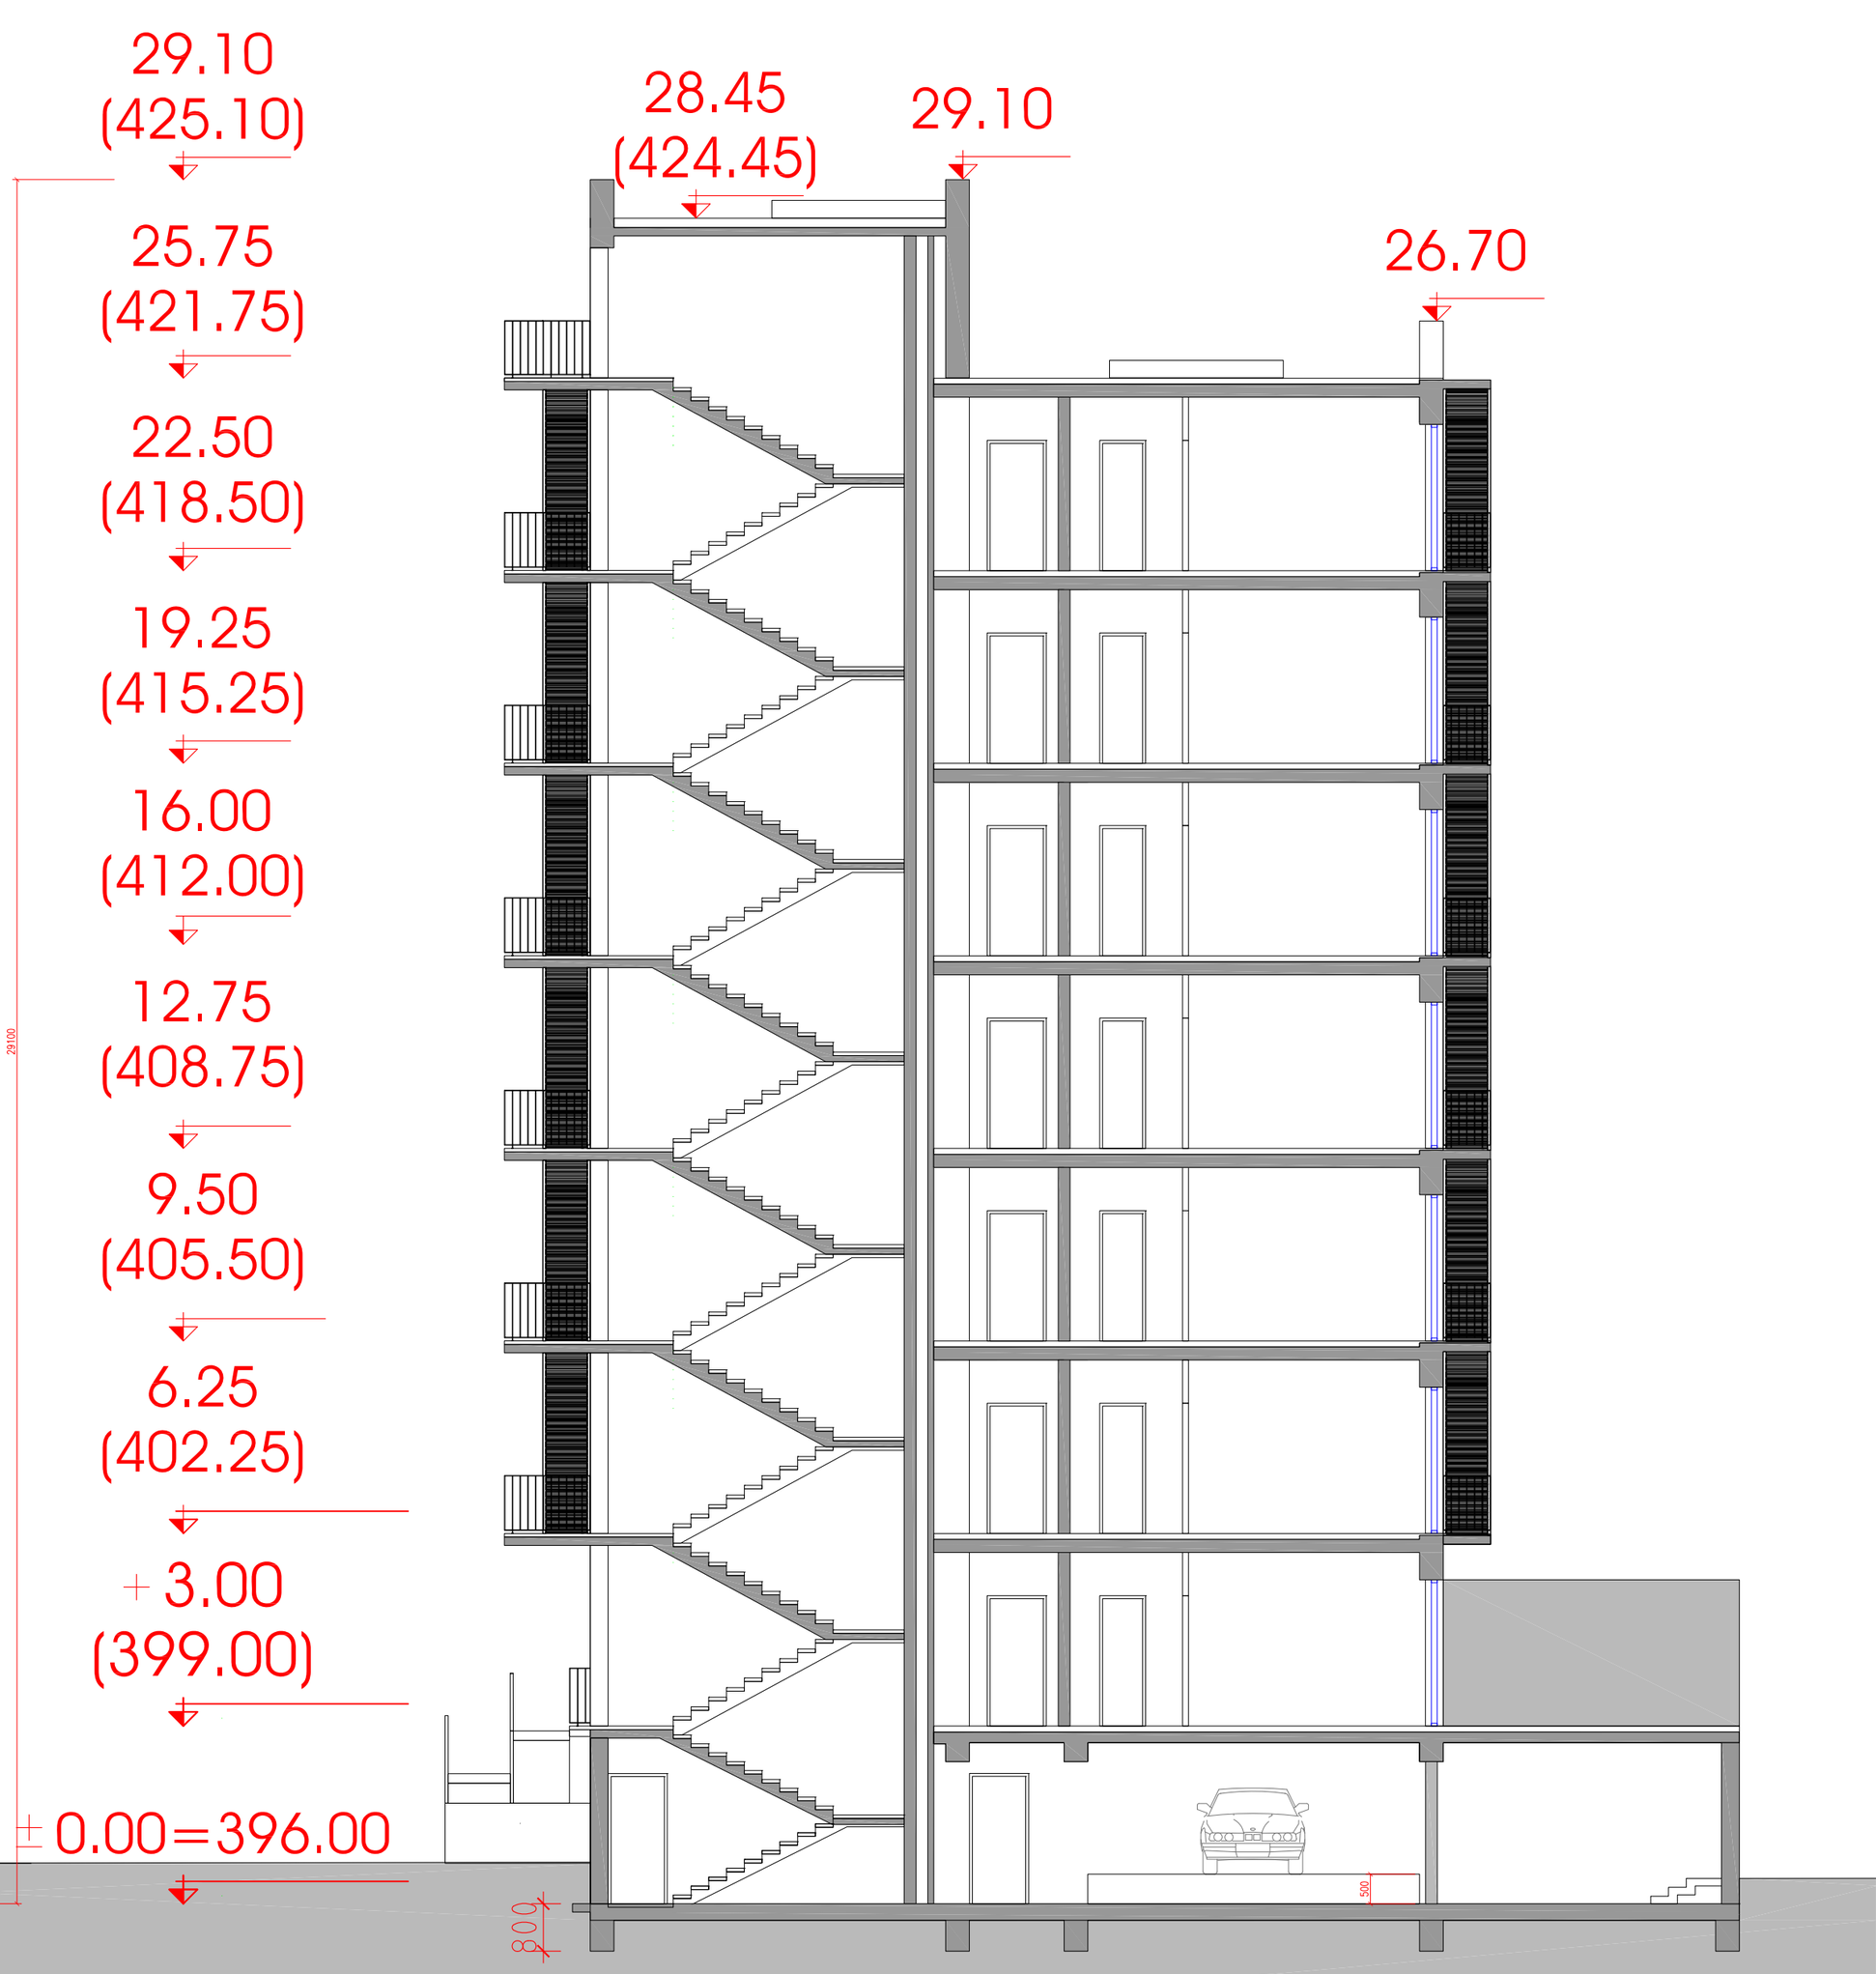

ჭრილი დ-ა ღერძებში მ.ს: 100

თანამდებობა	გვარი	ხელმოწერა	სტად.
პრ.ხელმძღვ.	გ.აბულაძე		პროექ.
მთ.არქიტექტ	ი.შარაბიძე		ფურ.რ.
დაამუშავა	ი.შარაბიძე		
შეამოწმა	რ.ჩომახიძე		ფ. №
30.06.2015	STUDIA 21 მის: თბილისი, თ.აბულაძის ქ. №21 ტელ: (+995 32) 2258102, (+995 322258103		A-200

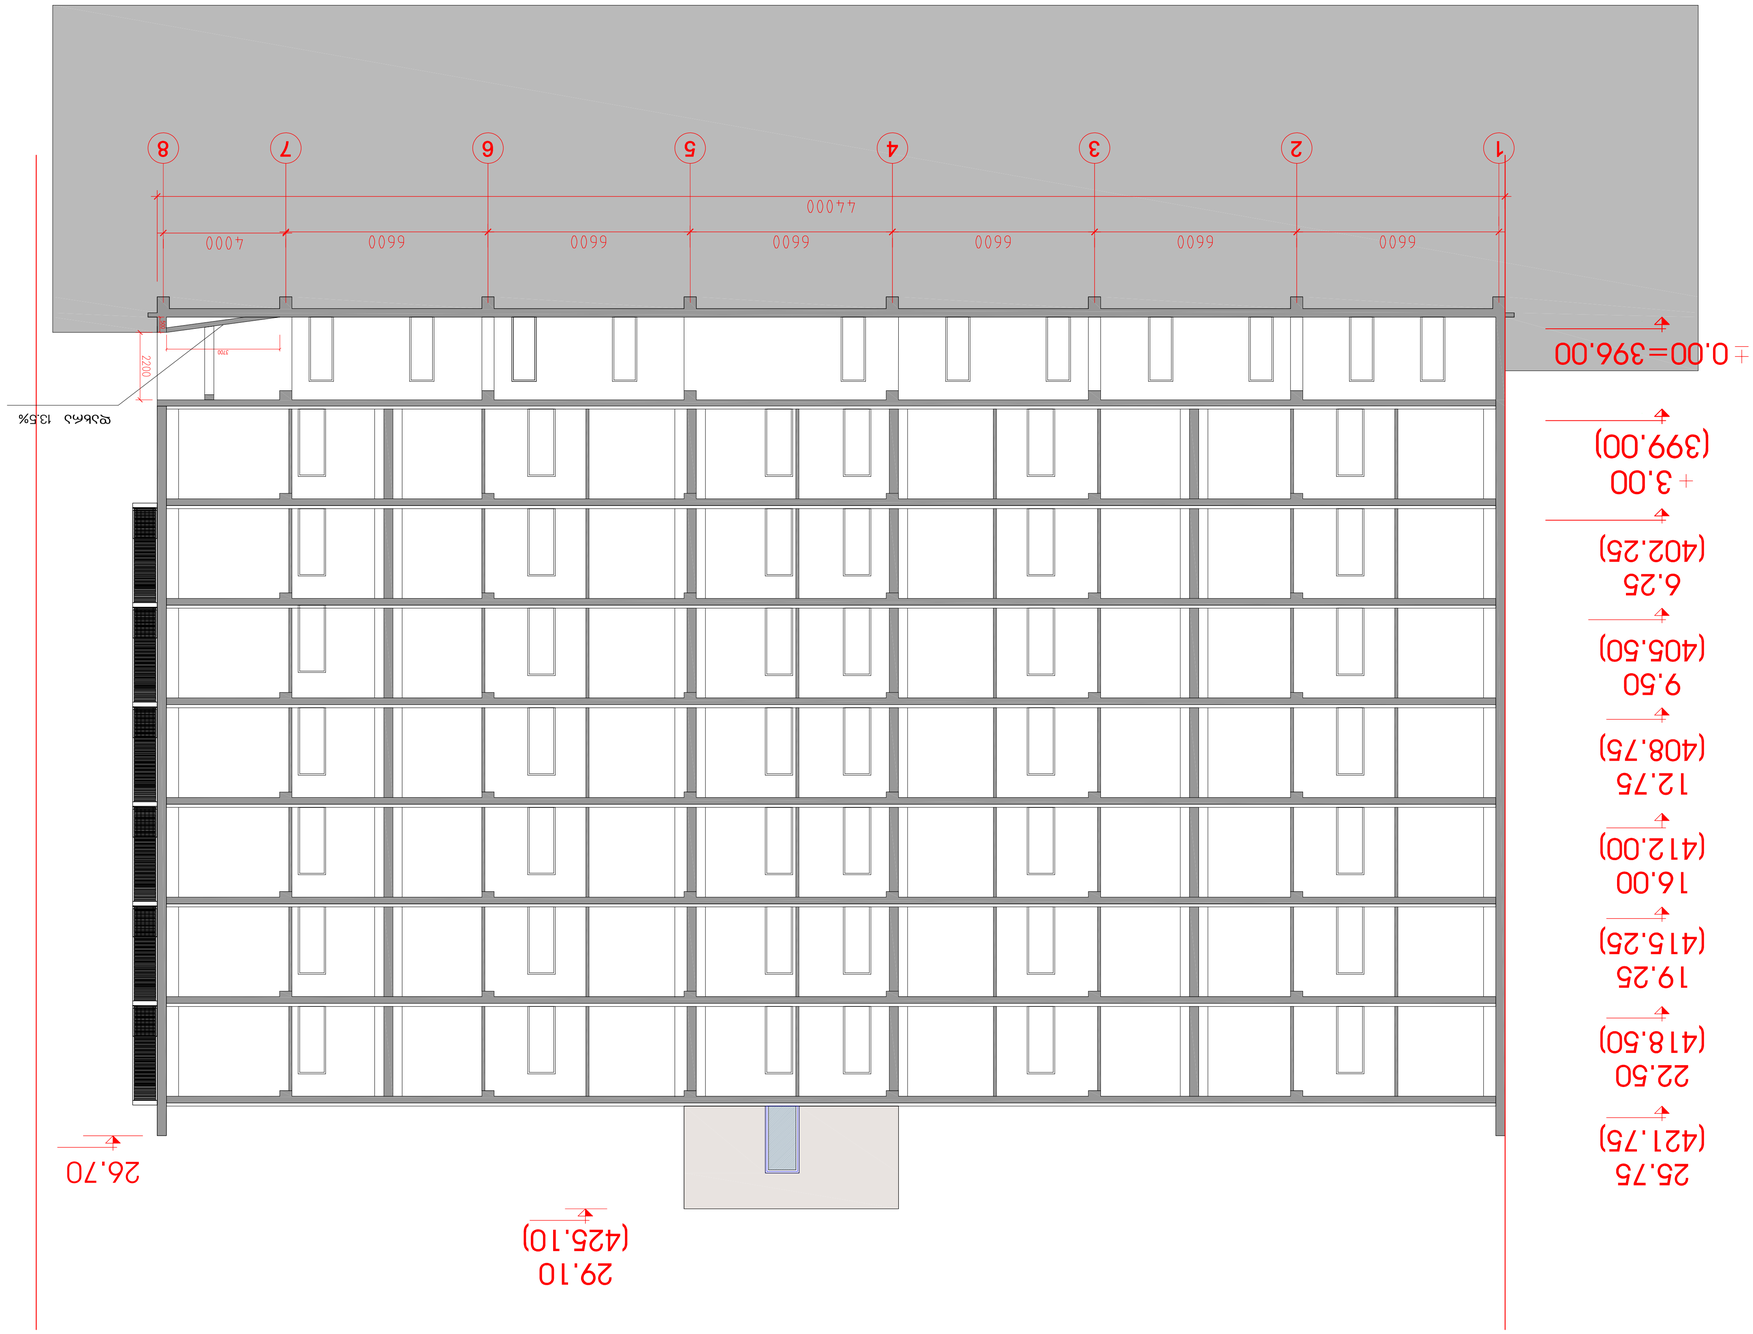

დახრა 13.5%

26.70

საერთო
ტექნიკური მონაცემები

საცხოვრებელი კომპლექსი

~ორთაჭალის ტურფა~

საცხოვრებელი სახლი

სახლი #4

ჭრილი 1-8 ღერძებში მ.1:100

შეამოწმა

დაამუშავა

მთ.არქიტექტ

pr.xelmZRv.

თანამდებობა გვარი ხელმოწერა სტად.

f. #

fur.r.

პროექ.

ი.შარაბიძე

გ.აბულაძე

რ.ჩომახიძე

ი.შარაბიძე

მის: თბილისი, თ.აბულაძის ქ. #21 ტელ: (+995 32) 2258102; (+995 32)2258103

30.06.2015 A-201

საერთო სამშენებლო ფართი

მოშენების ფართი

საცხოვრებელი ფართი

საზაფხულო ფართი

ბინების რაოდენობა

სართულების რაოდენობა

საერთო საანგარიშო ფართი

კიბისა და სადარბაზოს ფართი

კომერციული ფართი
3264.1

70

7 საცხ, 1 ავტოსადგ.

908.5

5622.0

4633.8

430.5

639.0

202.7