
საკადასტრო აგეგმვითი/აზომვითი ნახაზი

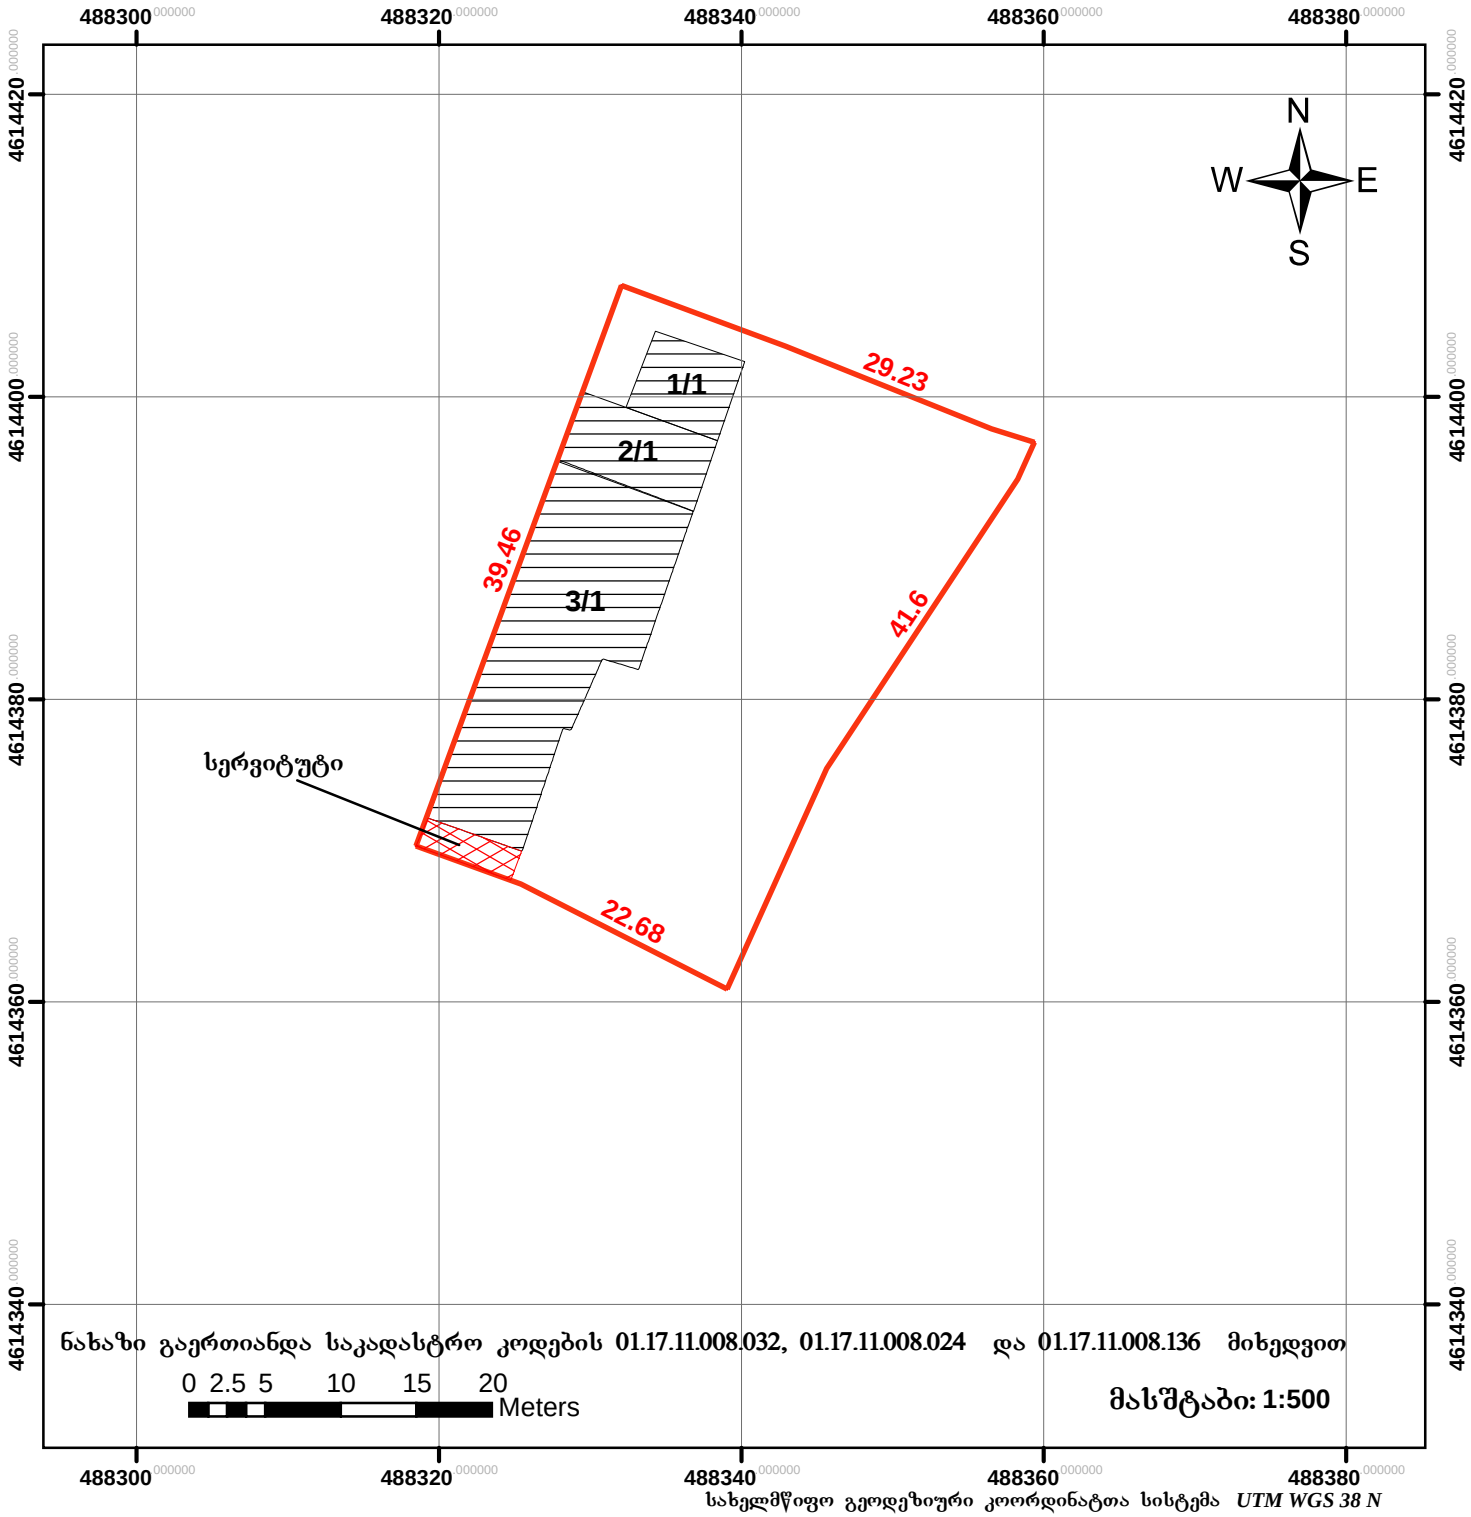

მისამართი	ქ. თბილისი, სამგორის ქ. 6	ნაკვეთის ფართობი	1015 კვმ
დანიშნულება	არასასოფლო სამეურნეო		

ხაზობრივი ნაგებობის ფაქტობრივი სიგრძე: მეტრი
ხაზობრივი ნაგებობის გეგმარებითი სიგრძე: მეტრი
ხაზობრივი ნაგებობის წერტილოვანი ობიექტი: რაოდენობა

პირობითი ნიშნები

წერტილის ტიპი
- საზღვრის წერტილი
- ღობის კუთხე
- შენობის კუთხე
- ხე
- ჭა

შენობის ტიპი
- საცხოვრებელი
- არასაცხოვრებელი

- ნაკვეთი
- მიბმა

საზღვრის ტიპი
- არაფიქსირებული
- ფიქსირებული

ტოპო პოლიგონი
- შენობა
- გზა

საკადასტრო ადწერაზე უფლებამოსილი პირი	ხელმოწერა		გ.კარხნიშვილი
დაინტერესებული პირი	ხელმოწერა		თ. რობაქიძე

შ. პ. ს. "მეტრი"
ქ.თბილისი შარტავას ქ № 14
ტელ: 59974321

თარიღი 20.10.2017

შენიშვნა: