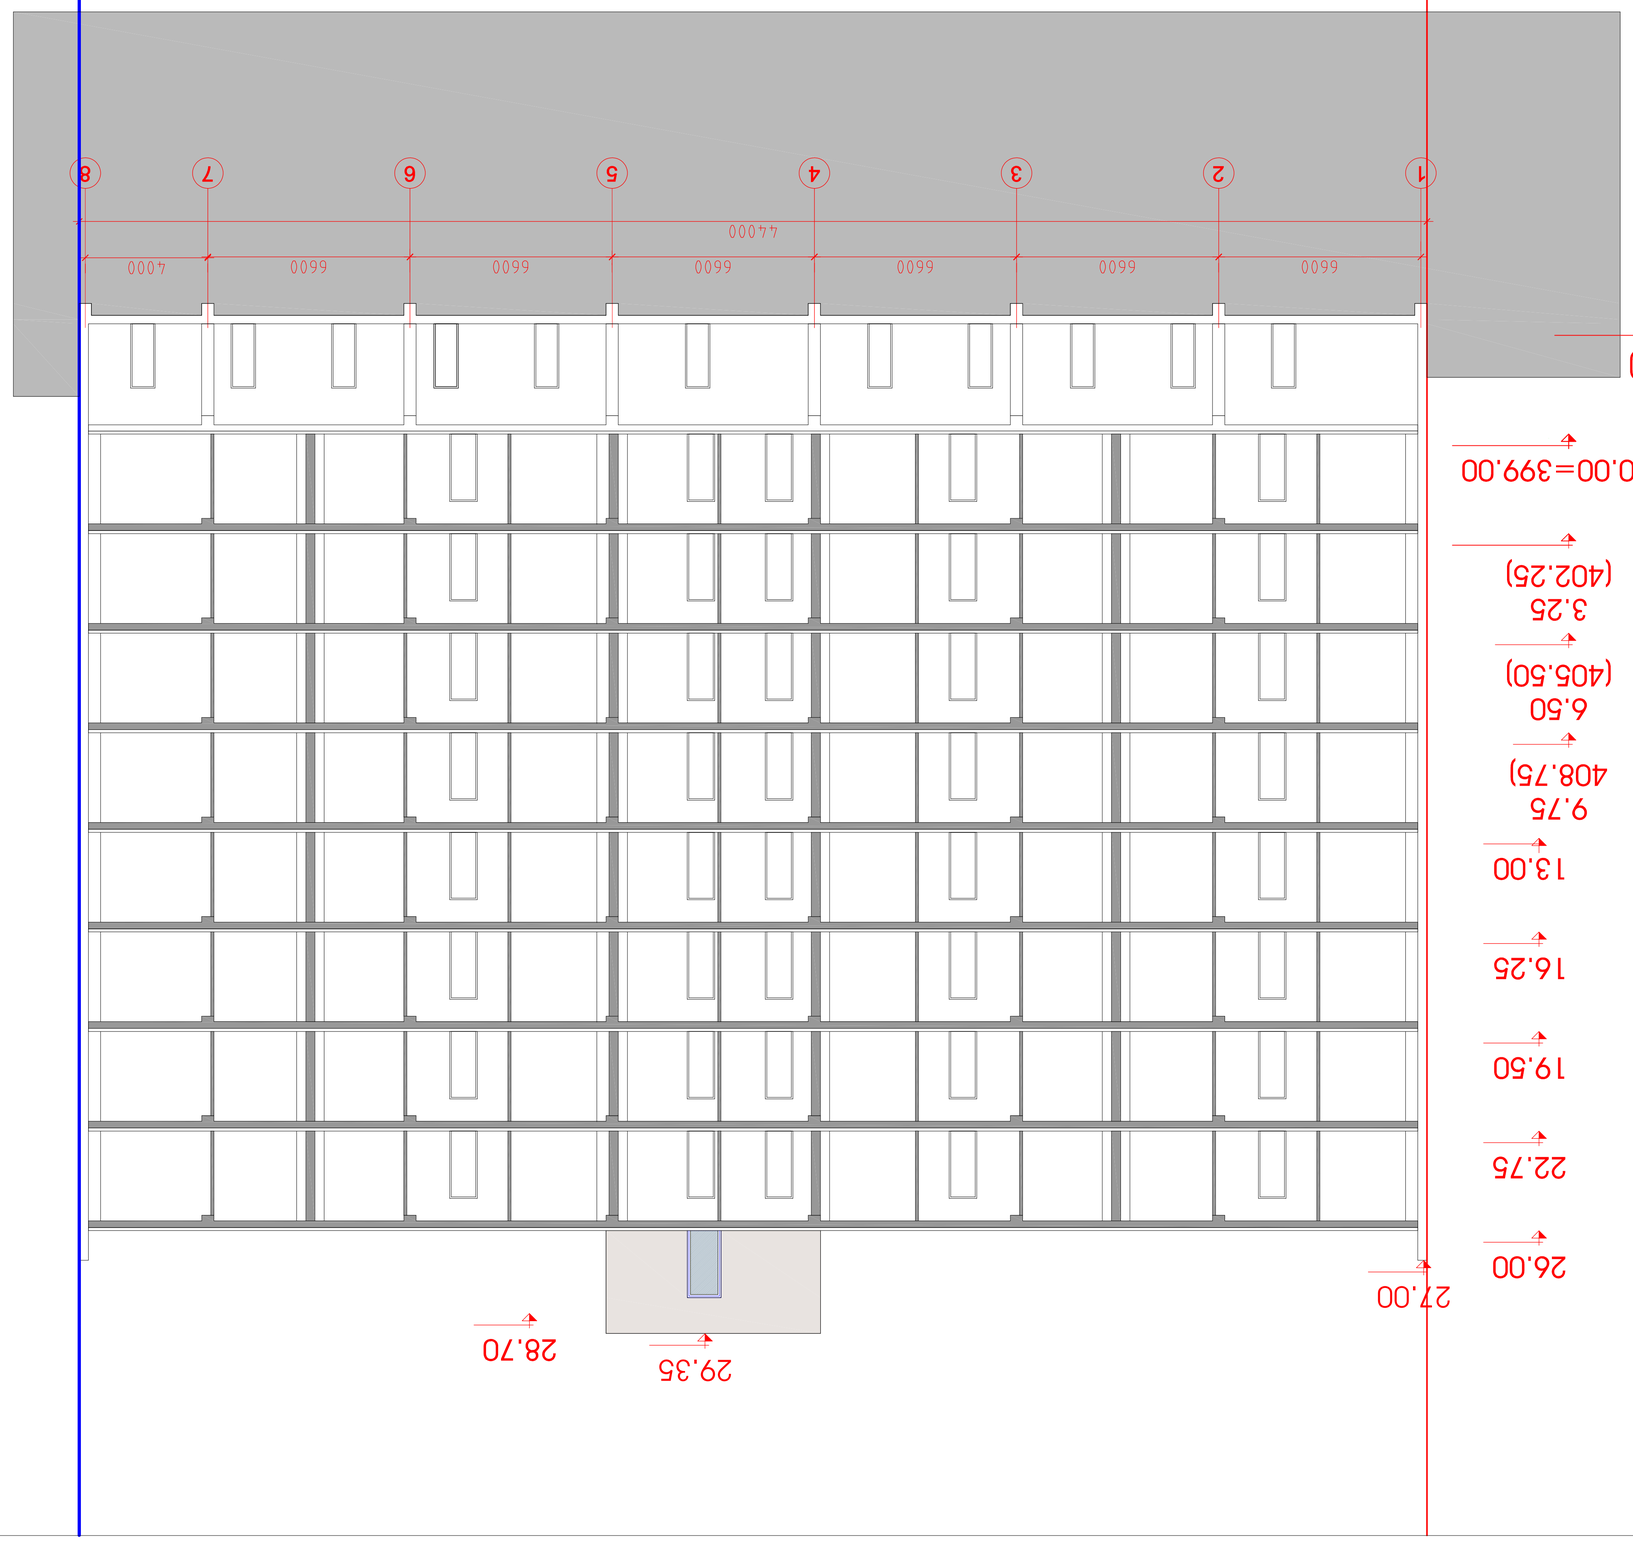





საცხოვრებელი კომპლექსი “ორთაჭალის ტურფა“

სახლი №2

საცხოვრებელი სახლი

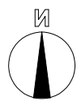

საერთო
ტექნიკური მონაცემები

მოშენების ფართი	549.9
საერთო სამშენებლო ფართი	5243.8
საცხოვრებელი ფართი	3143.2
საზაფხულო ფართი	249.9
ბინების რაოდენობა	80
საერთო საანგარიშო ფართი	37656.8
სართულების რაოდენობა	8 სც+, 1 ავტოსად.

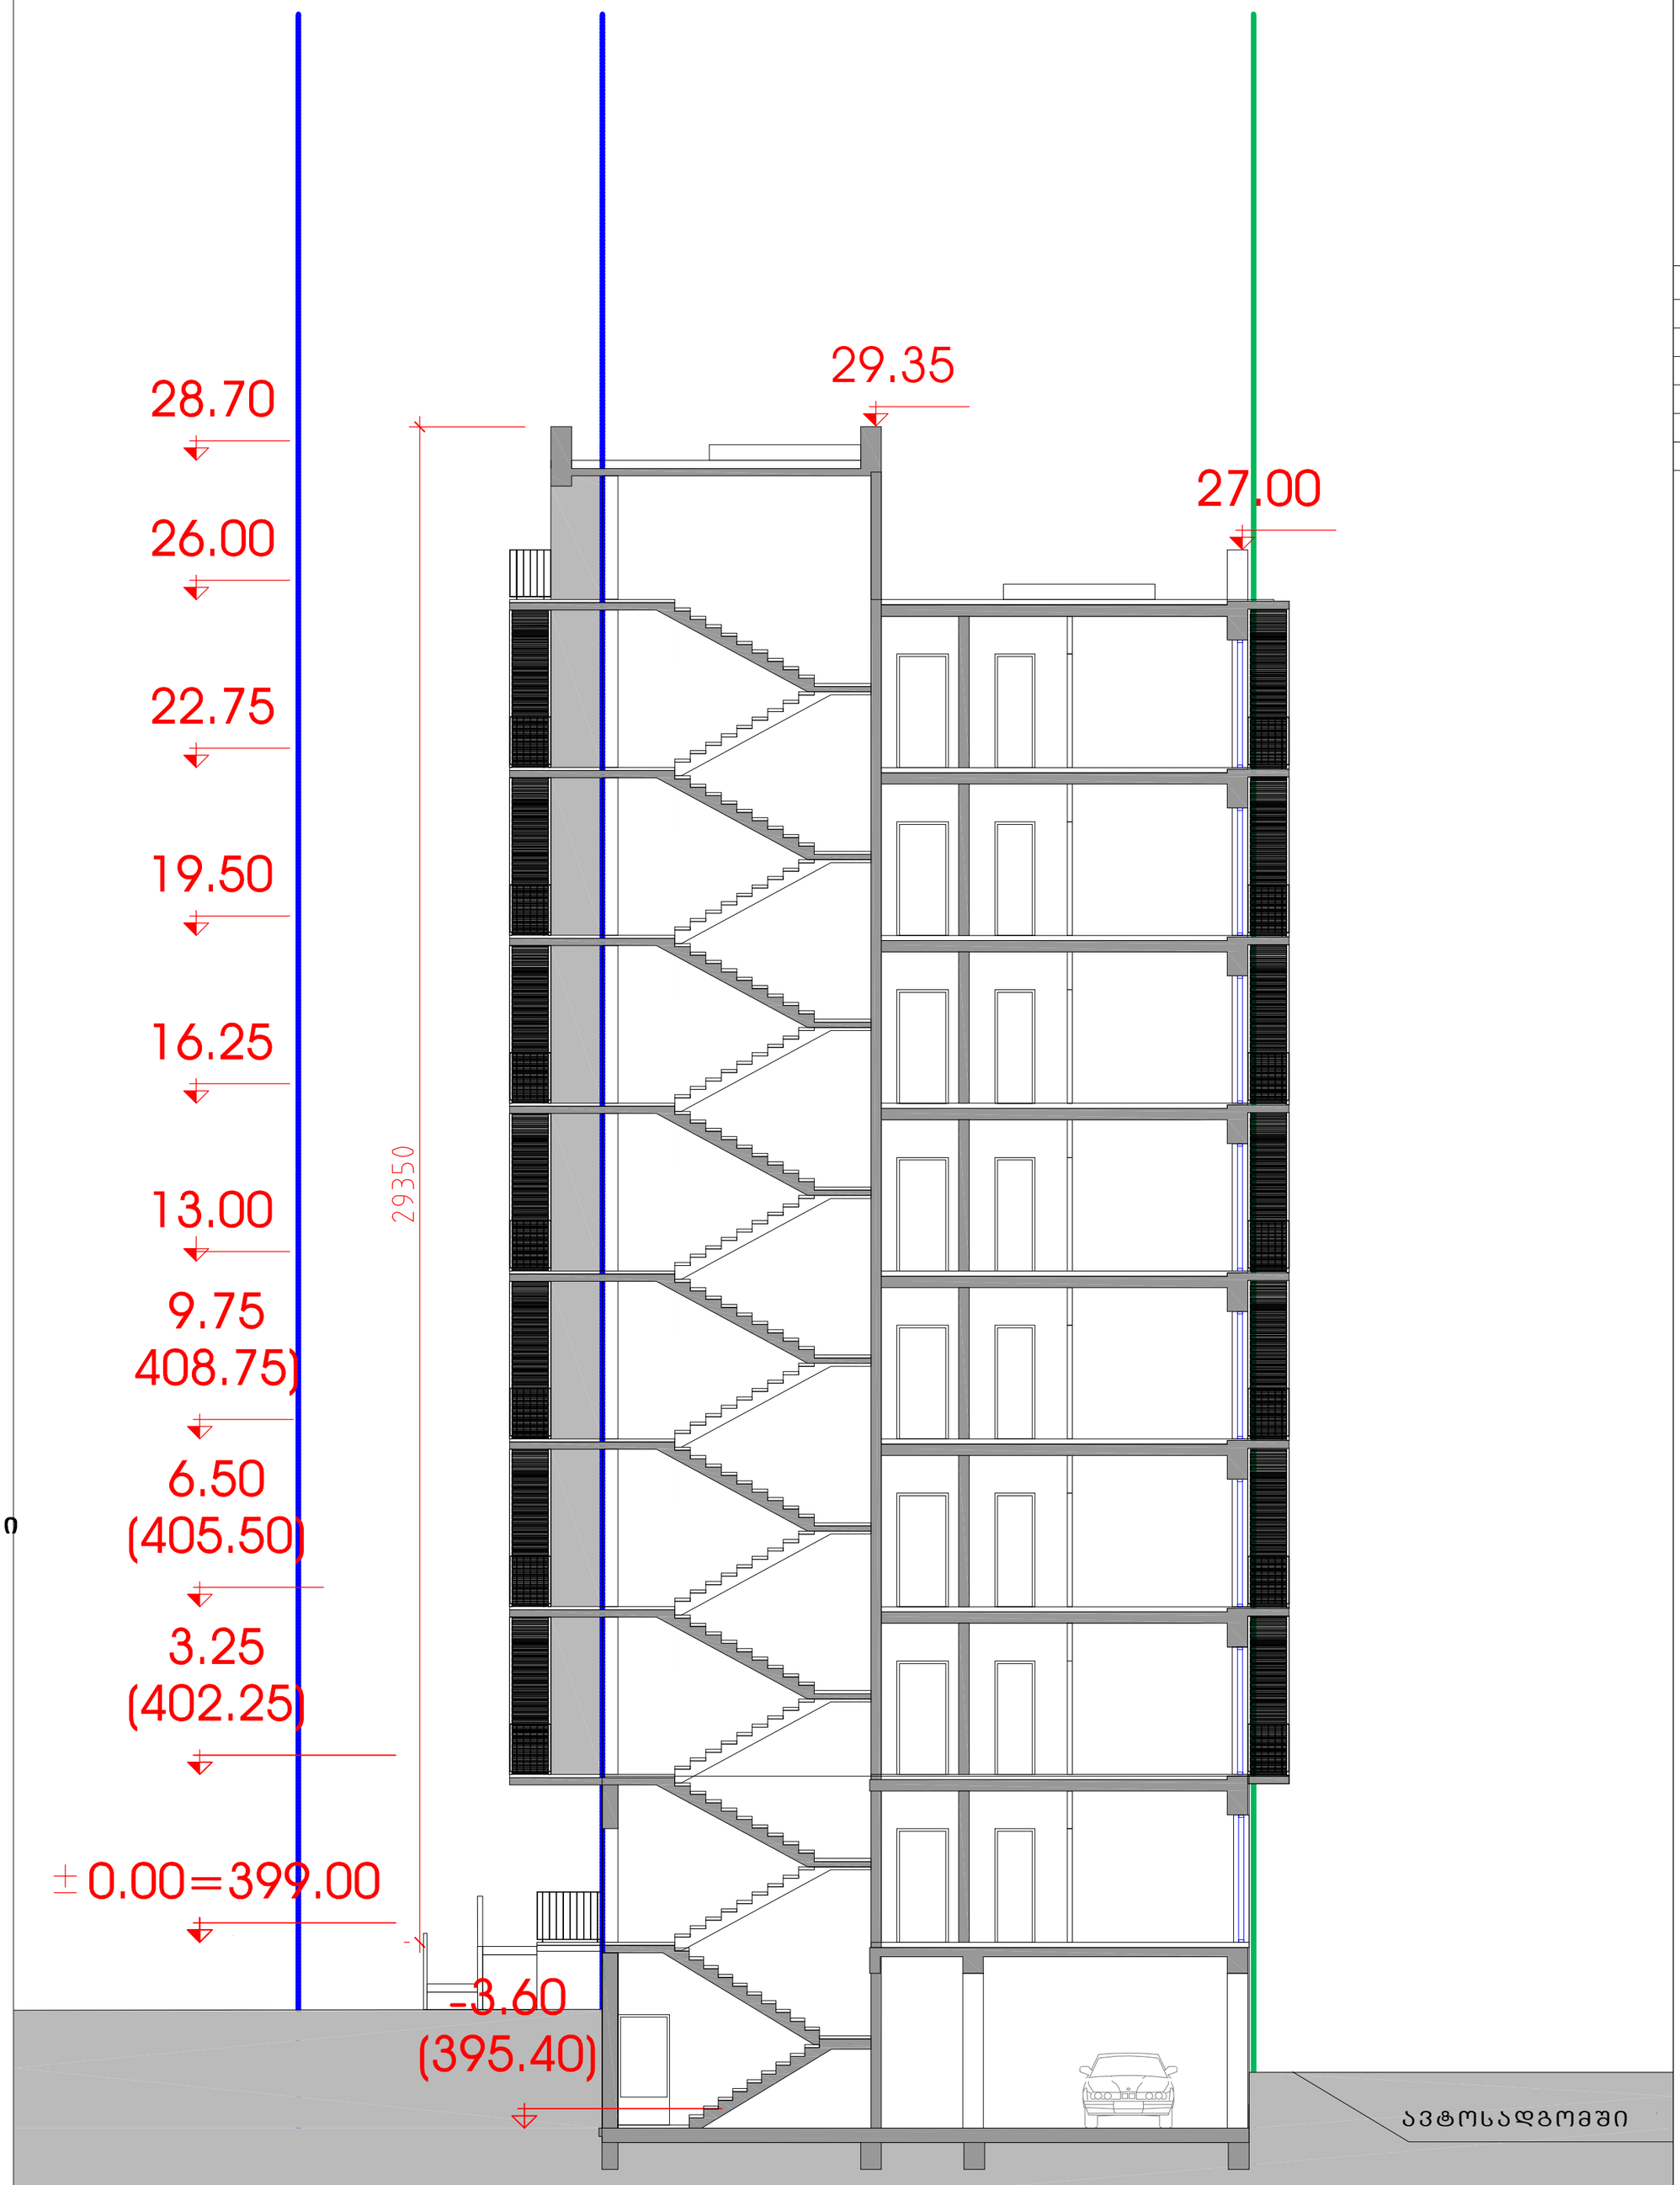

ჭრილი დ-ა ღერძებში მ.1:100

თანამდებობა	გვარი	ხელმოწერა	სტად.
პრ.ხელმძღვ.	გ.აგულაძე		პროექ.
მთ.არქიტექტ	ი.შარაბიძე		ფურ.რ.
დაამუშავა	ი.შარაბიძე		
შეამოწმა	რ.ჩომახიძე		ფ. №
30.06.2015	STUDIA 21 მის: თბილისი, თ.ასათიანის ქ. №21 ტელ: (+995 32) 2258102, (+995 32)2258103		A-200