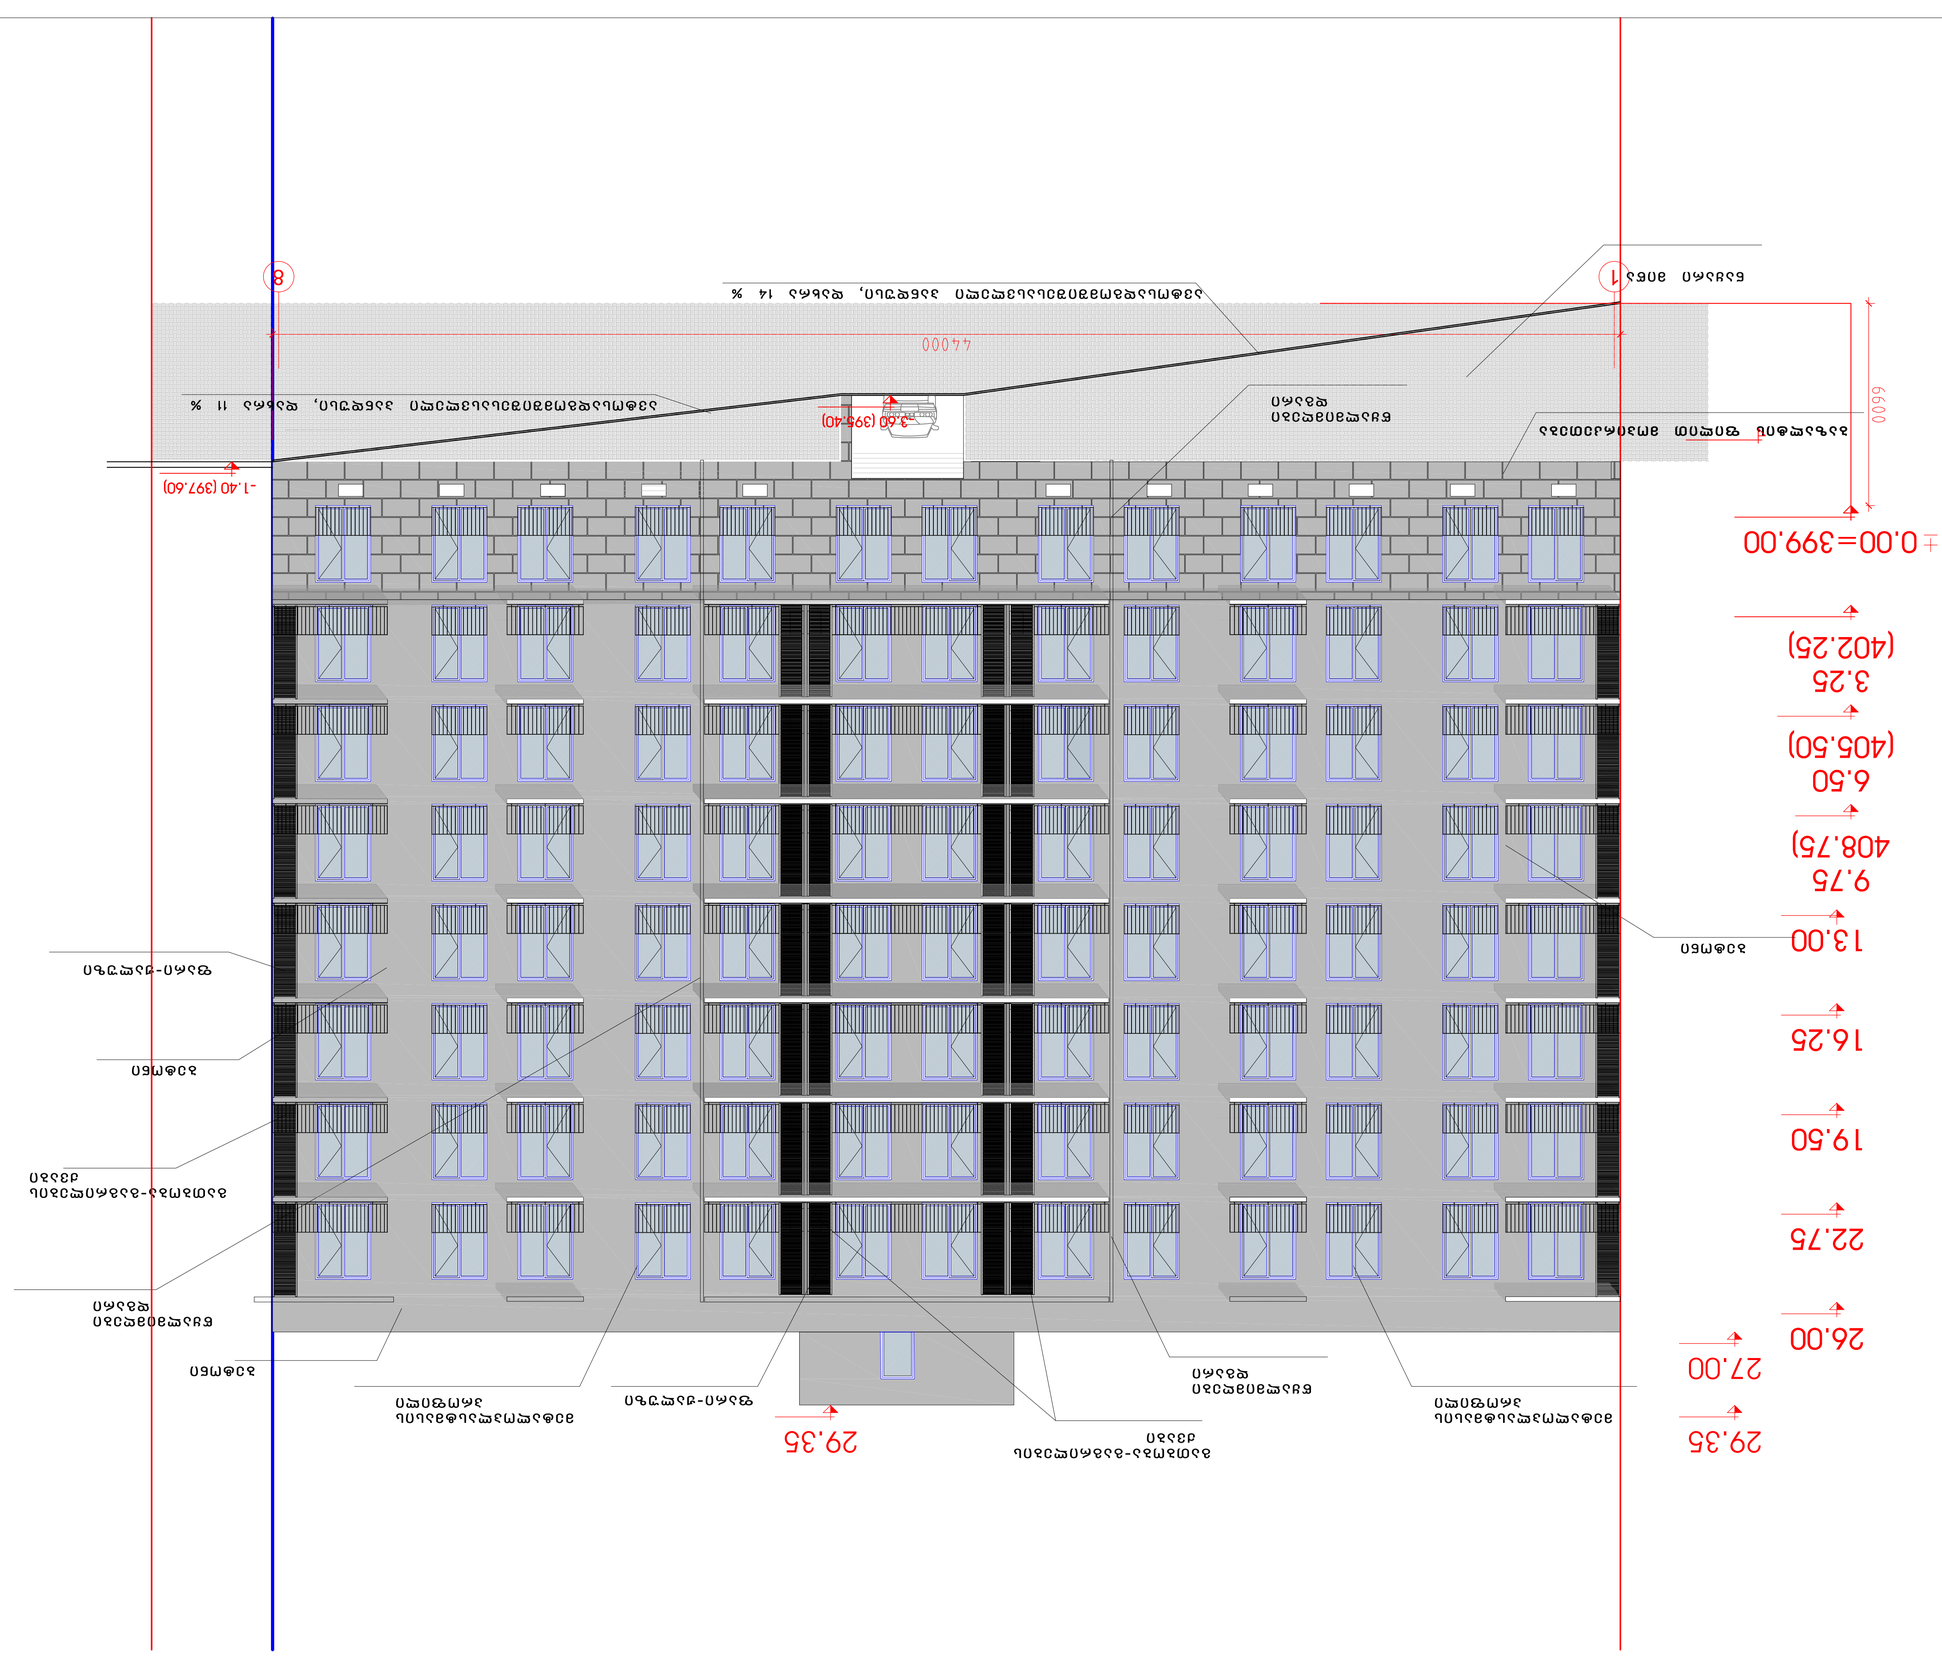
±0.00=399.00
6600
-1.40 (397.60)
3.60 (396.40)
44000
1
8
9.75
408.75)
6.50
(405.50)
3.25
(402.25)
±0.00=399.00
26.00
27.00
29.35
22.75
19.50
16.25
13.00
9.75
29.35



საცხოვრებელი კომპლექსი
“ორთაჭალის ტურფა“

სახლი №2

საცხოვრებელი სახლი

საერთო
ტექნიკური მონაცემები

მოცულობის ფართი	549.9
საერთო სამშენებლო ფართი	5243.8
საცხოვრებელი ფართი	3143.2
სახელმწიფო ფართი	249.9
ბინების რაოდენობა	80
საერთო სანგარიშო ფართი	37656.8
სართულების რაოდენობა	8 სულ, 1 სარდაფი

ფასადი 8-1 ღერძებში მ1:100

თანამდებობა	გვარი	ხელმოწერა	სტად.
პრ.ხელმძღვ.	გ.აგულაძე		პროექ.
მთ.არქიტექტ	ი.შარაბიძე		ფურც.
დაამუშავა	ი.შარაბიძე		
შეამოწმა	რ.ჩოგოვაძე		ფ3. №
30.06.2015	STUDIA 21		A-301

საცხოვრებელი კომპლექსი “ორთაჭალის ტურფა“

სახლი №2

საცხოვრებელი სახლი



საერთო
ტექნიკური მონაცემები

მოშენების ფართი	549.9
საერთო სამშენებლო ფართი	5243.8
საცხოვრებელი ფართი	3143.2
საზაფხულო ფართი	249.9
ბინების რაოდენობა	80
საერთო საანგარიშო ფართი	37656.8
სართულების რაოდენობა	8 სპან, 1 ავტოსად.

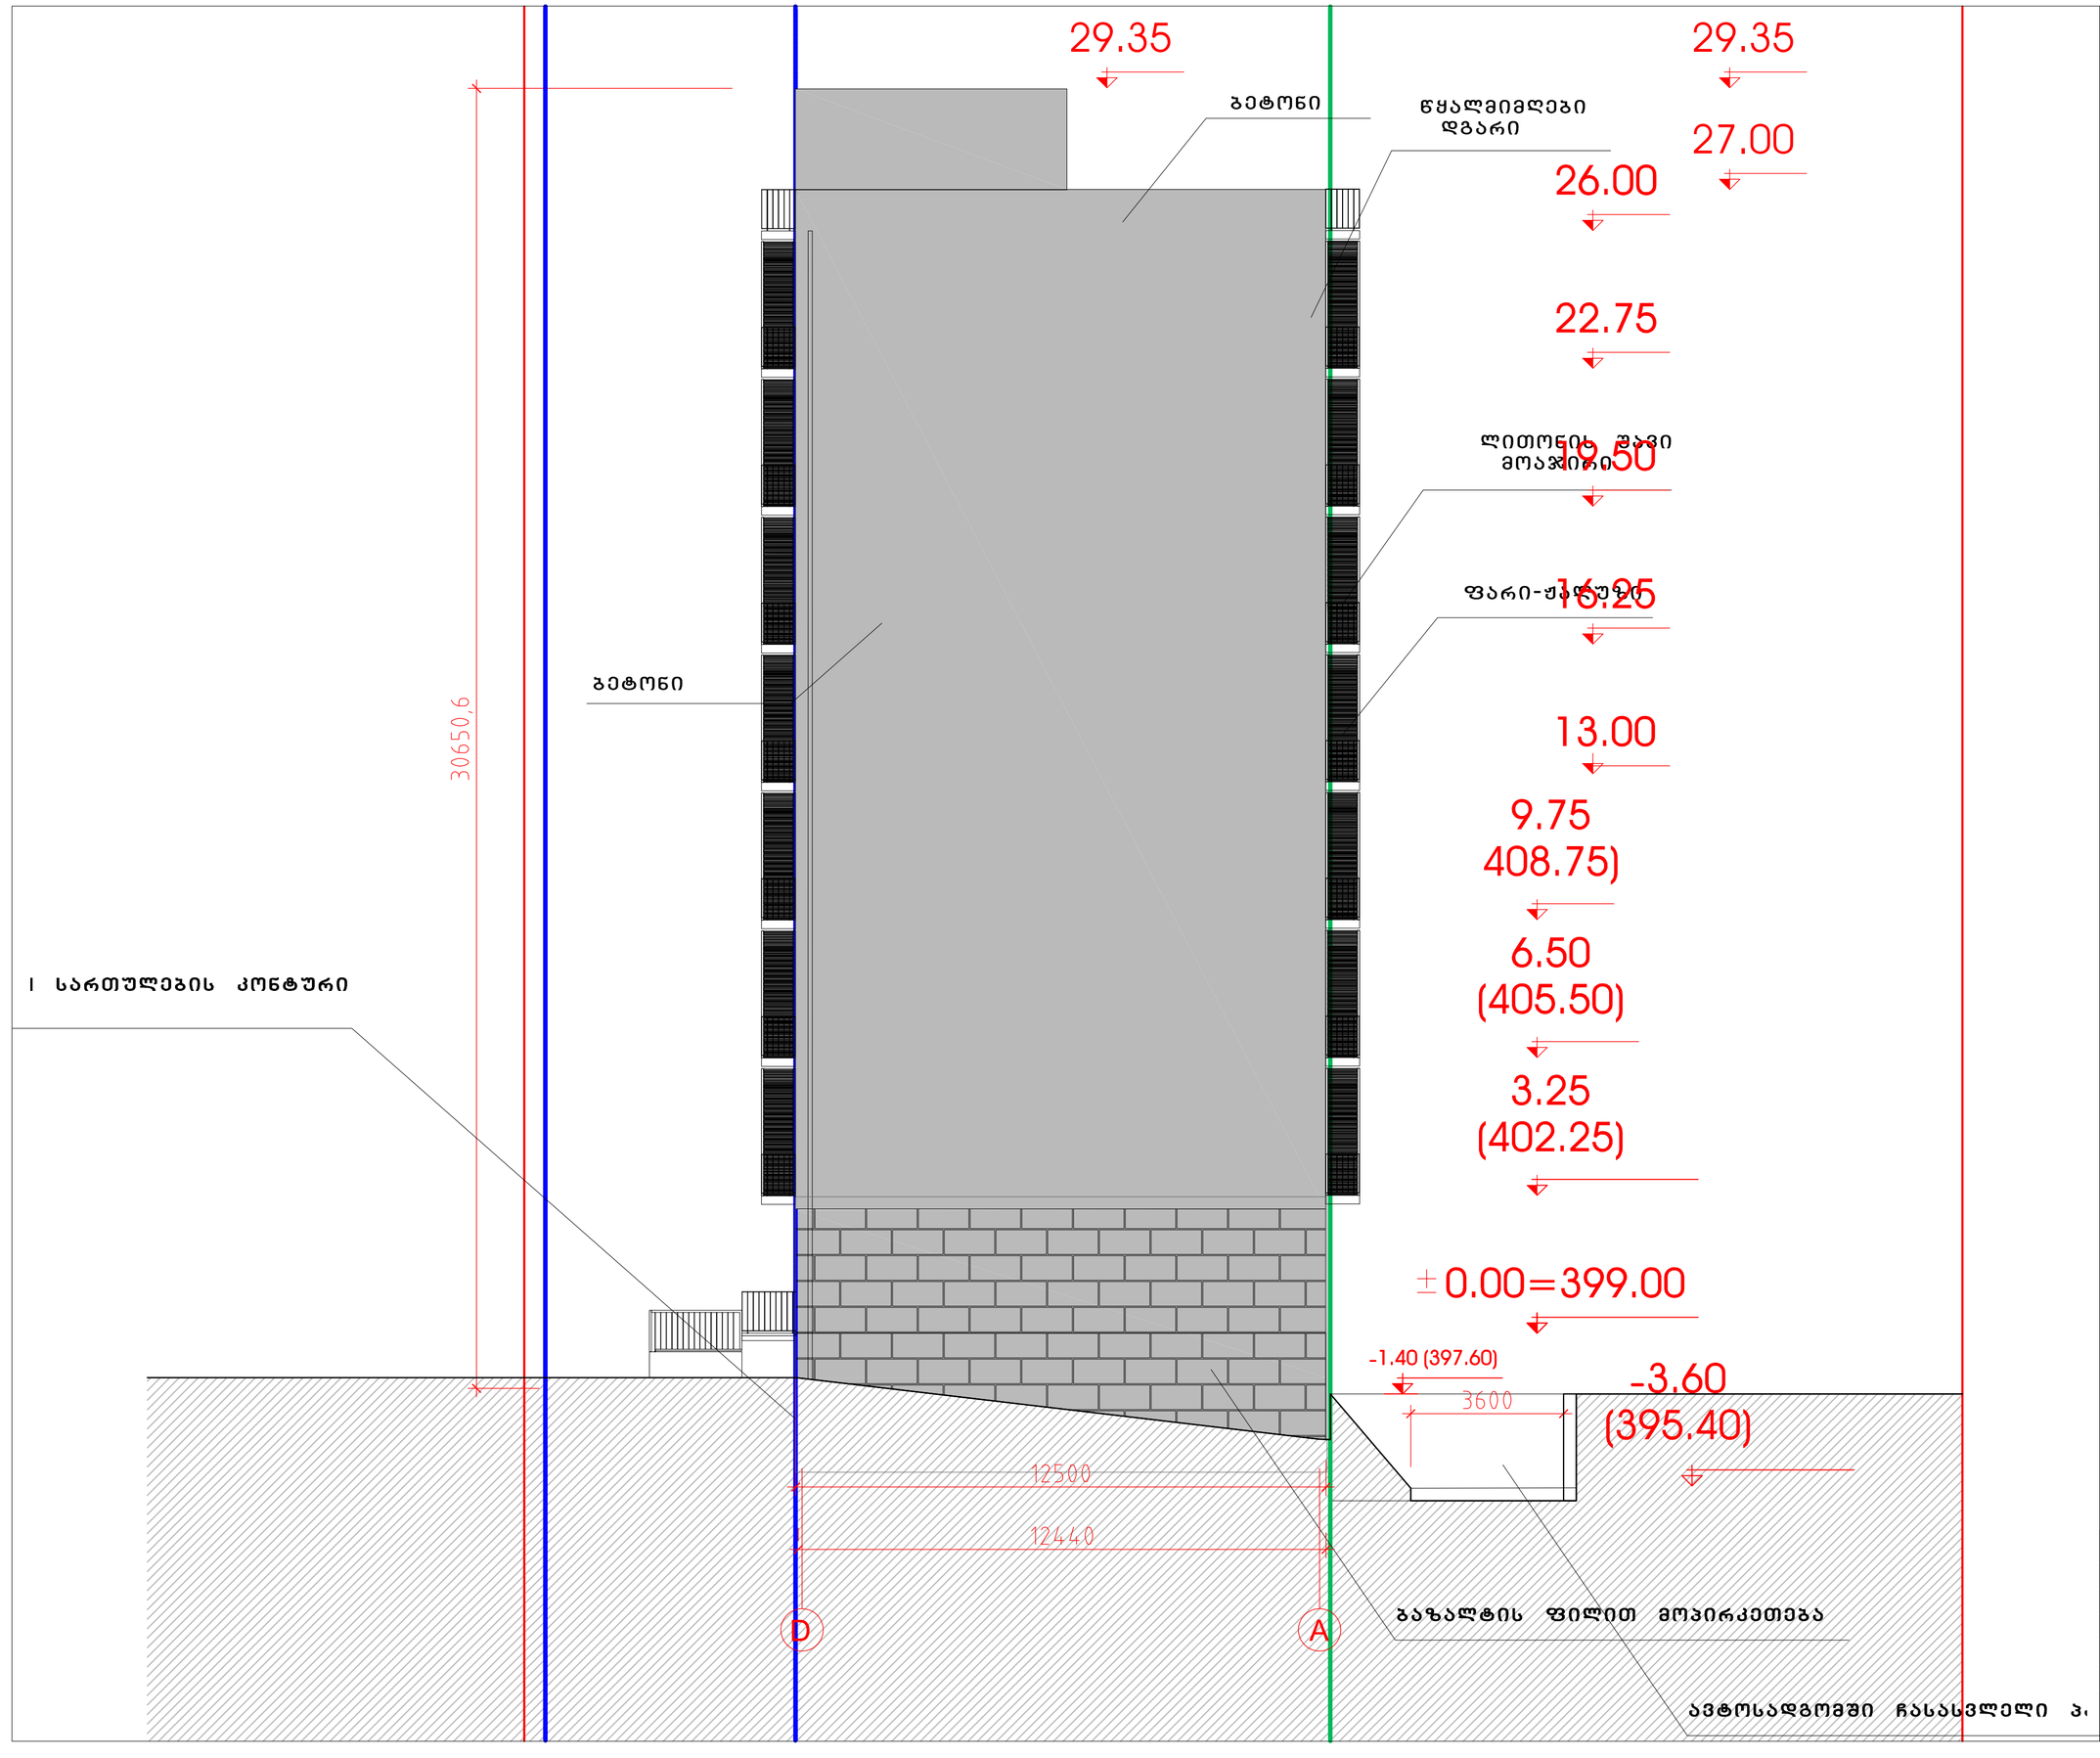

ფასადი დ-ა ღერძებში მ.1:100			
თანამდებობა	გვარი	ხელმოწერა	სტად.
პრ.ხელმძღვ.	გ.აბულაძე		პროექ.
მთ.არქიტექტ	ი.შარაბიძე		ფურც.
დაამუშავა	ი.შარაბიძე		
შეამოწმა	რ.ჩომახიძე		ფ. №
30.06.2015	STUDIA 21		A-303

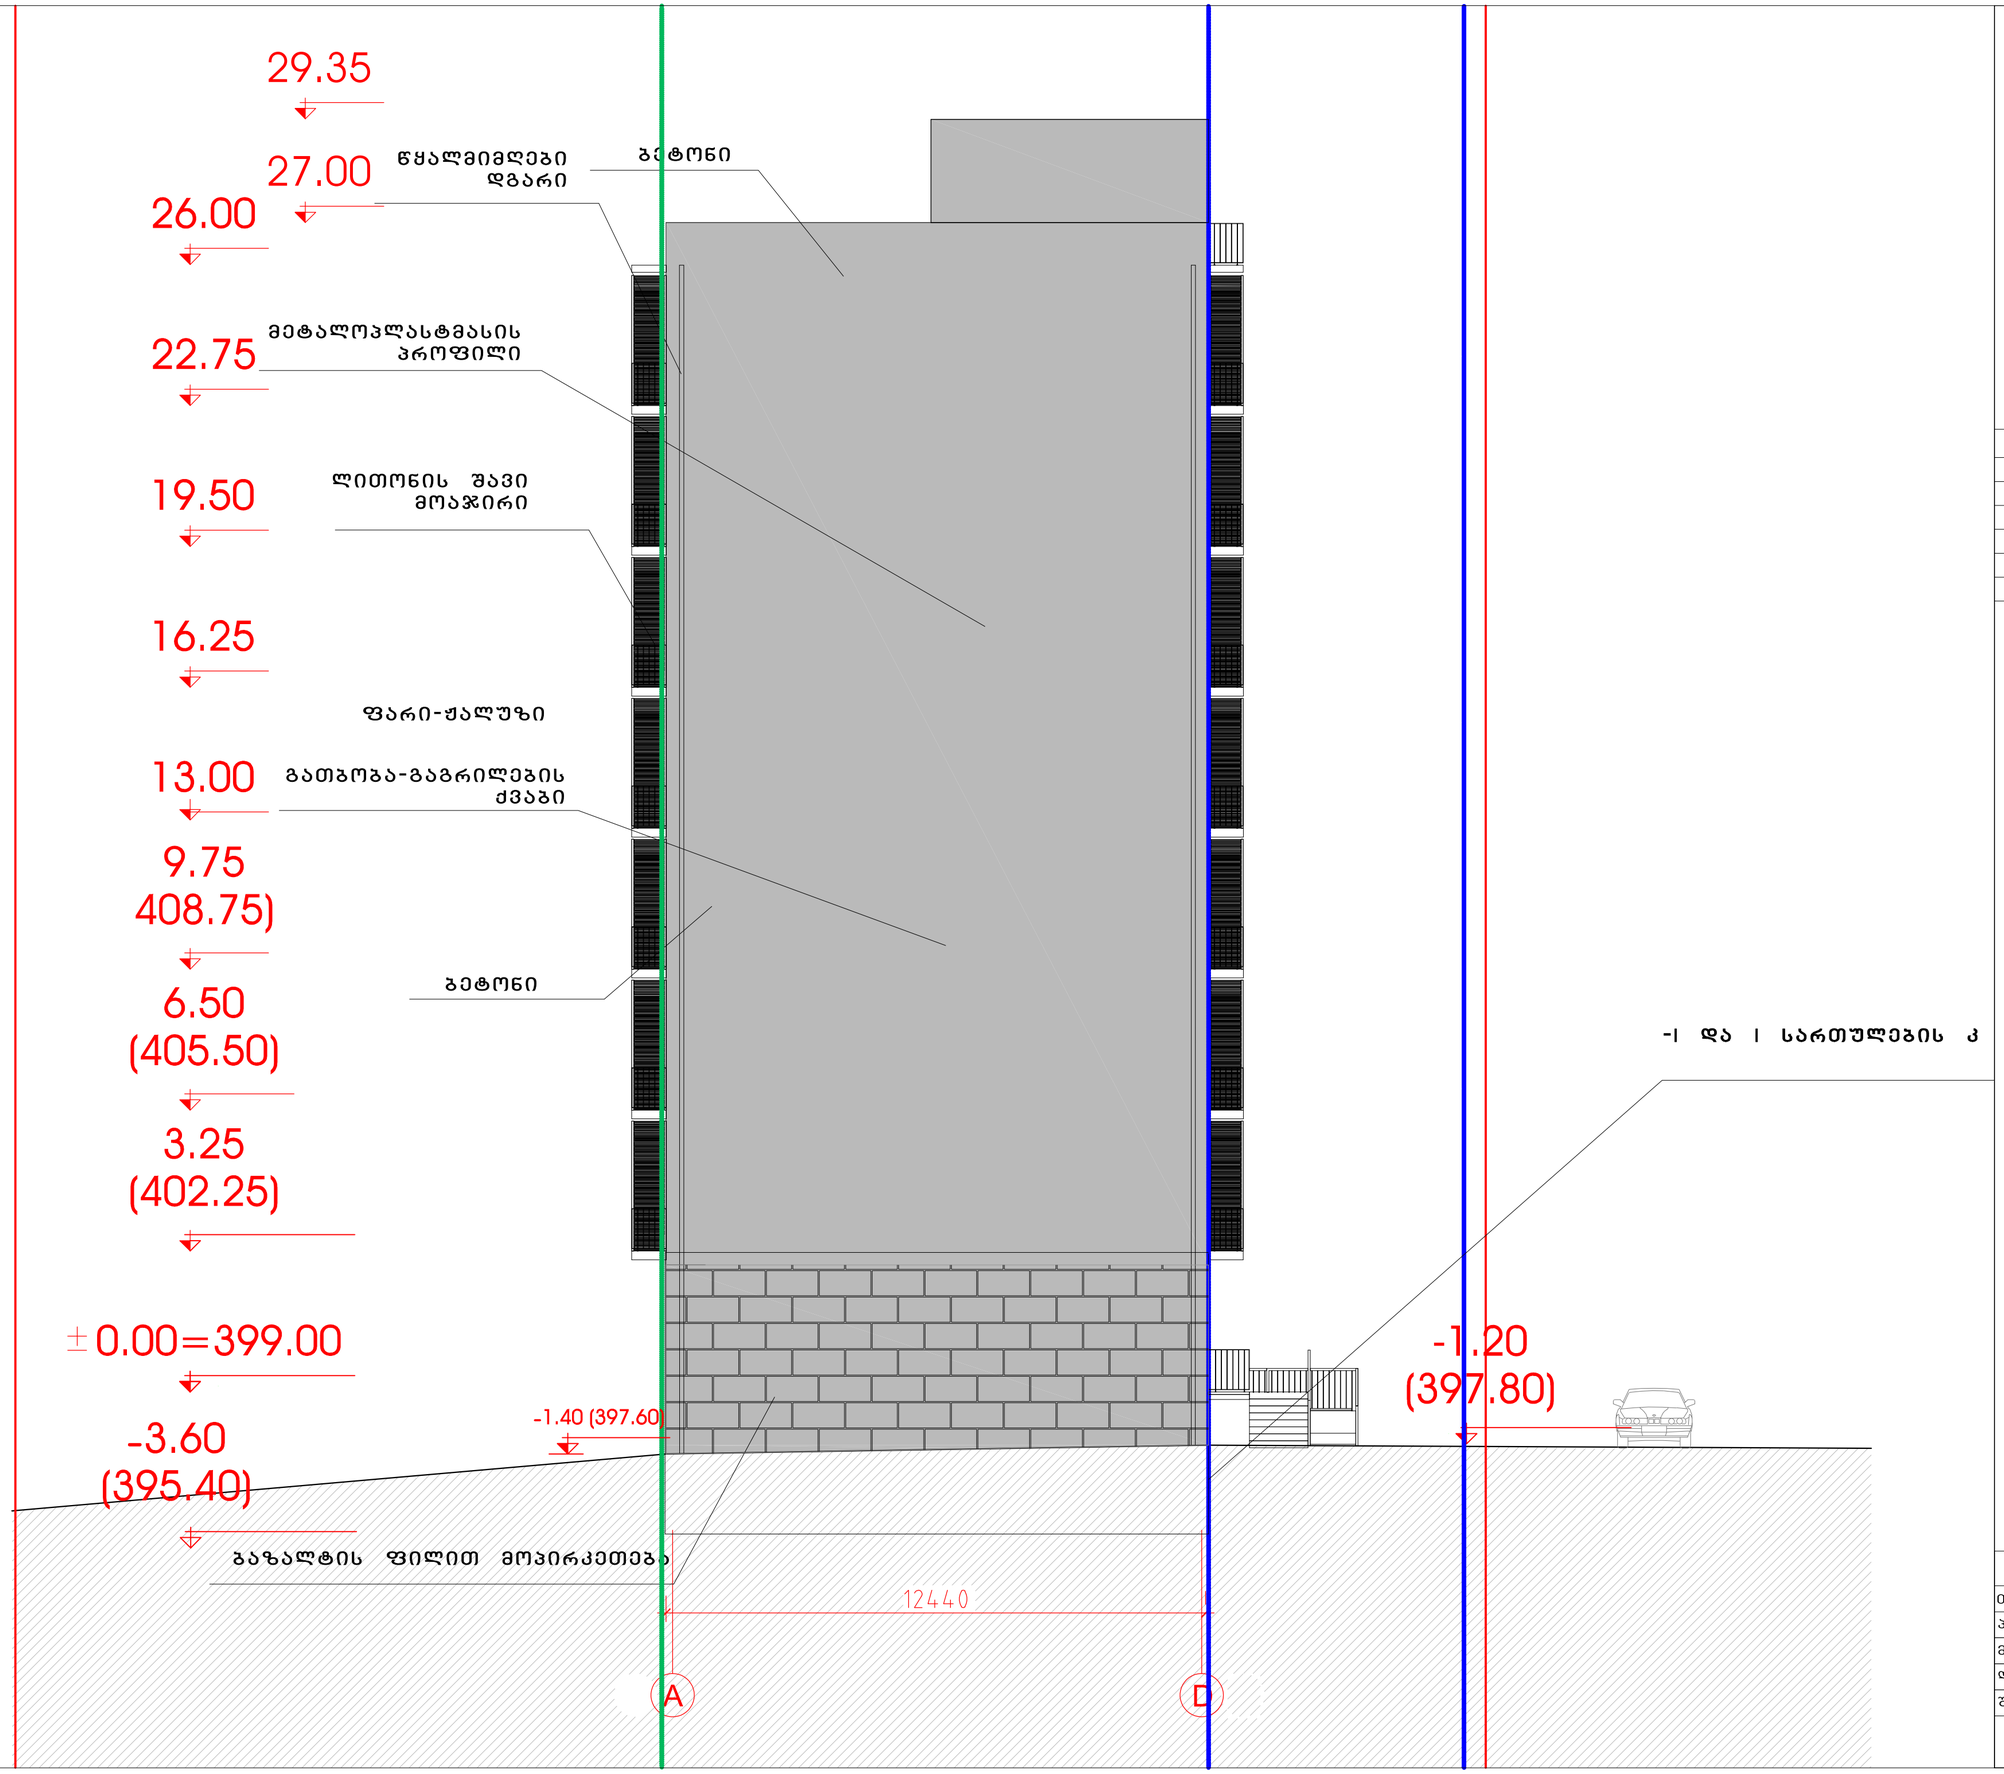

საცხოვრებელი კომპლექსი "ორთაჭალის ტურფა"

სახლი №2

საცხოვრებელი სახლი

საერთო
ტექნიკური მონაცემები

მოშენების ფართი	549.9
საერთო სამშენებლო ფართი	5243.8
საცხოვრებელი ფართი	3143.2
საზაფხულო ფართი	249.9
ბინების რაოდენობა	80
საერთო სანგარიშო ფართი	37656.8
სართულების რაოდენობა	8 სახ, 1 ავტოსად.

ფასადი ა-დ ღერძებში მ.1:100

თანამდებობა	გვარი	ხელმოწერა	სტად.
პრ.ხელმძღვ.	გ.აბულაძე		პროექ.
მთ.არქიტექტ	ი.შარაბიძე		ფურ.რ.
დაამუშავა	ი.შარაბიძე		
შეამოწმა	რ.ჩომახიძე		ფ. №
30.06.2015	STUDIA 21		A-302