

შენობის მაქსიმალური სიმაღლის განსაზღვრა

H= L / Y

Y= 0.4

H= 18 / 0.4= 45m

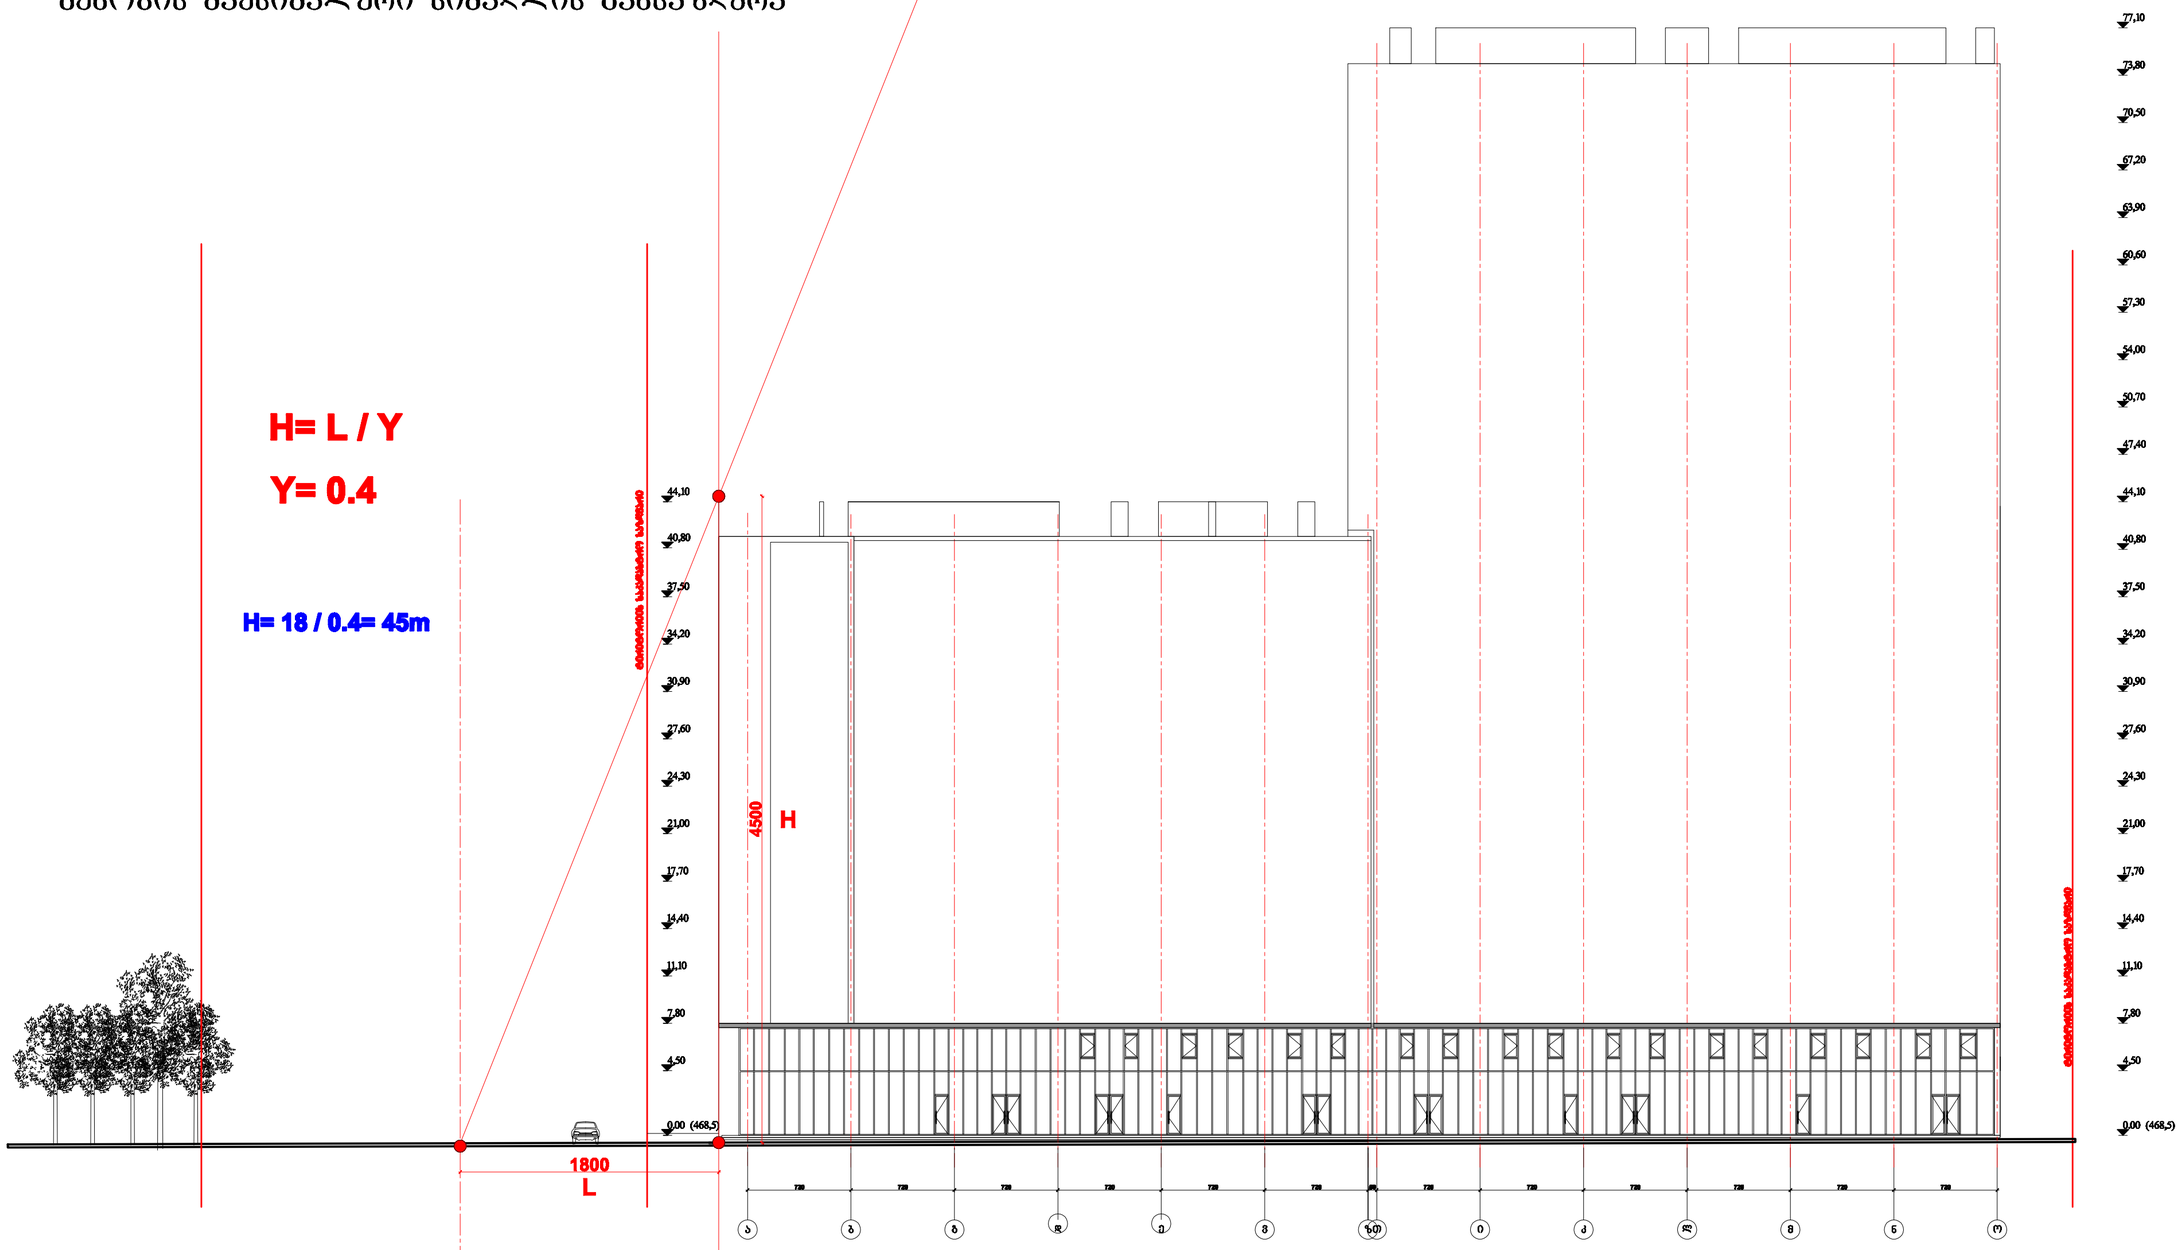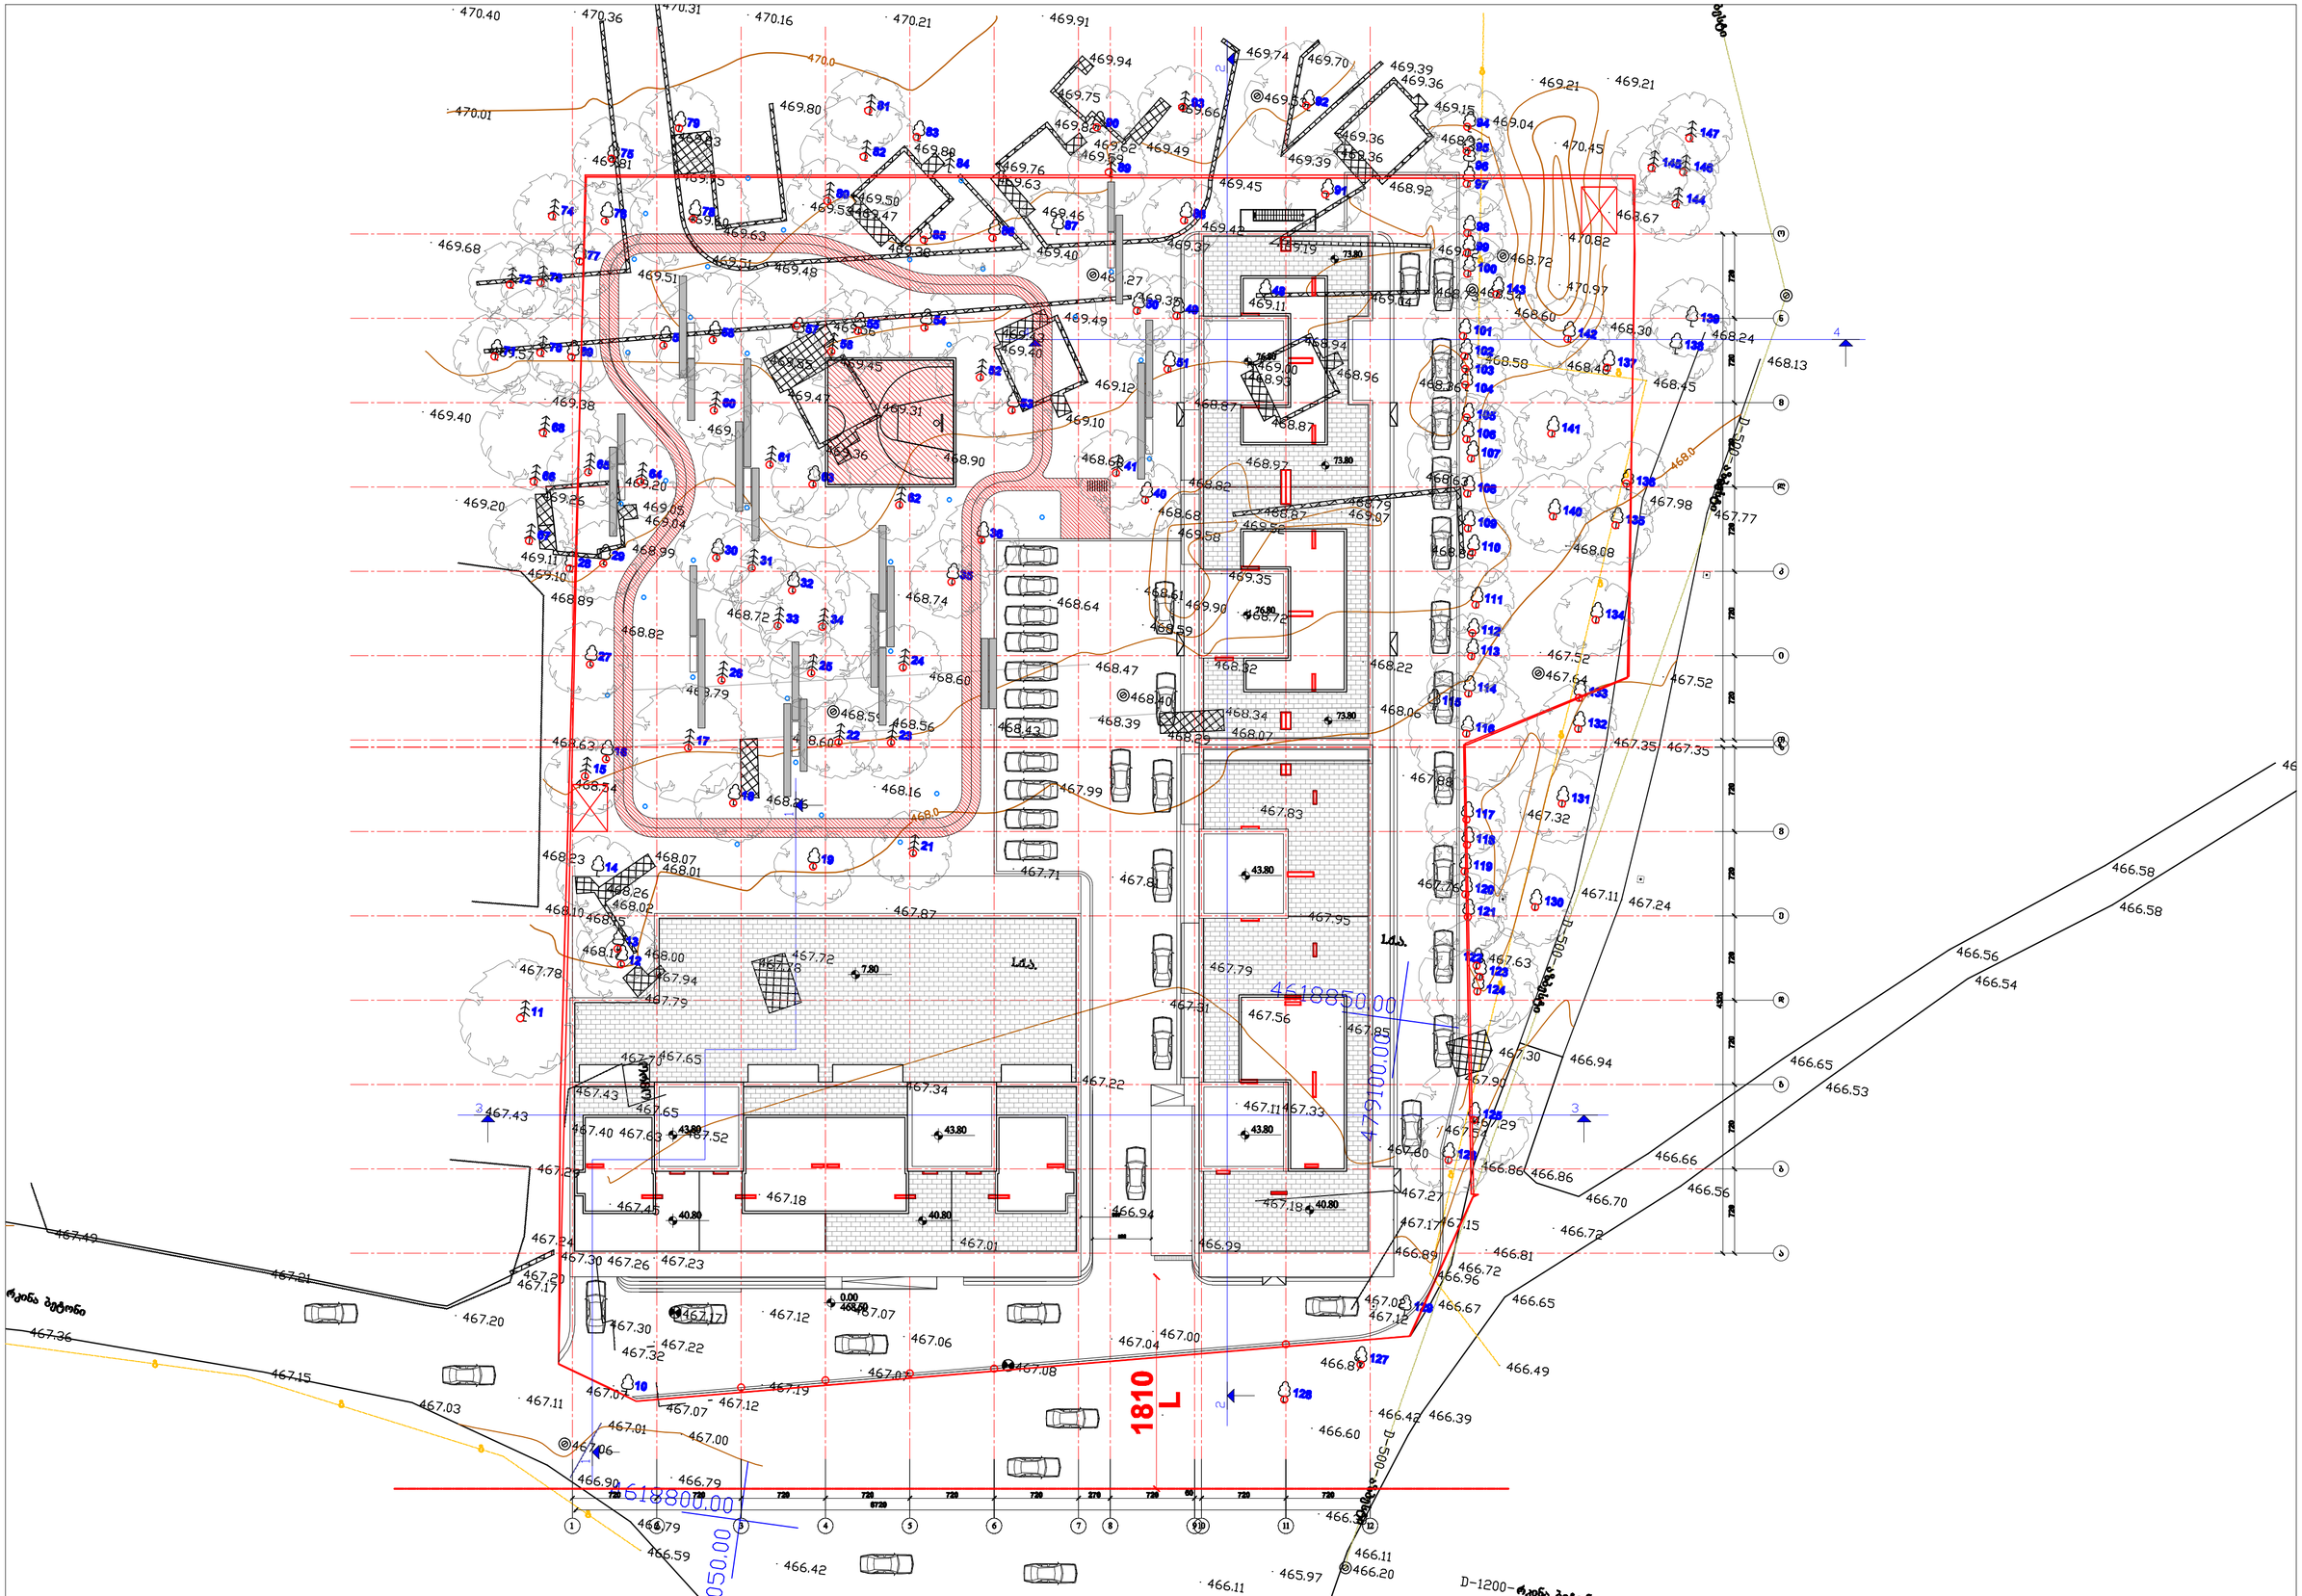


1810
L
D-500-ჩქინა ბეტონი
D-1200-ჩქინა ბეტონი
L.Ls.
4618850.00
4619100.00
4618800.00
5050.00