გენგეგმა
მს.-1:500

ტექნიკურ-ეკონომიკური მაჩვენებლები:

1.	საპროექტო ტერიტორიის ფართი	834.0 კვ.მ.
2.	განაშენიანების ფართი	287.1 კვ.მ.
3.	ობიექტის საერთო ფართი	1847.3 კვ.მ.
4.	კ1-ის საანგარიშო ფართი	283.2 კვ.მ.
5.	კ2-ის საანგარიშო ფართი	1668.4 კვ.მ.
6.	კ3-ის საანგარიშო ფართი	85.3 კვ.მ.

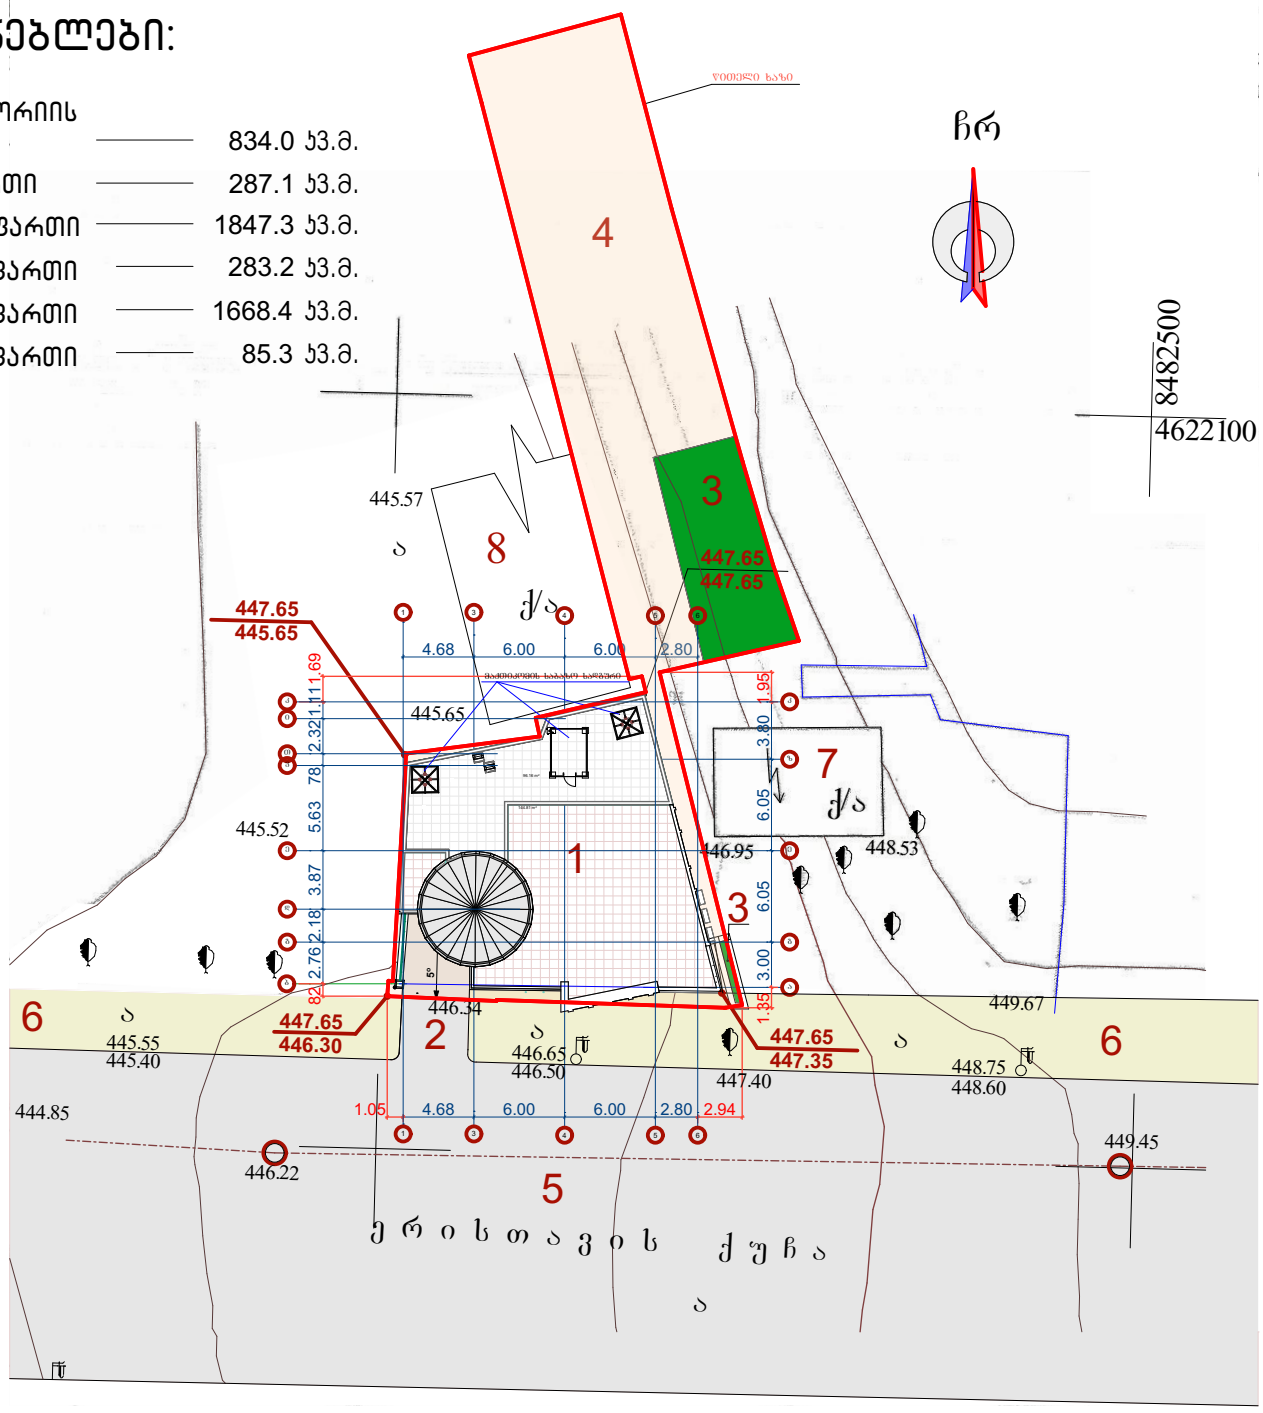

ექსპლიკაცია:

1. საპროექტო შენობა; 2. სარდაფში ჩასასვლელი პანდუსი; 3. გამწვანება;
4. საპროექტო ტერიტორია; 5. სამანქანე გზა; 6. ტროტუარი; 7. ელქვესადგურის შენობა; 5. სავაჭრო ცენტრი "საბა"-ს ნაგებობა.

შ.პ.ს "შოთა ჩიკვაიძე და კომპანია" 5791002172			მის: ქ.თბილისი, გლდანი-ნაძალადევის რაიონი, თ. ერისთავის ქ. №5ა	2017 წელი		
დირექტორი		შ. ჩიკვაიძე	კორექტირებული არქიტექტურული ნაწილი	სტადია	ფურცელი	ფურც.რაო.	მასშტაბი
მთ.არქიტექტ.		შ. ჩიკვაიძე	გენგეგმა				
შეასრულა		თ. ჩიკვაიძე					
დამკვეთი		შ.პ.ს. "მ.ბ.ც."		პრ			1:500