WWW.ARCHAREA.GE

ფოტომონტაჟი (მ 1:100)

ფოტომონტაჟი



თბილისი 2017 წ

დაკვეთა № 1	ფორმატი A3



ექსპლიკაცია

1	საერთო ოთახი
2	საძინებელი ოთახი
3	ჰოლი
4	სან. კვანძი
5	სამზარეულო
6	აივანი-ტერასა

პირობითი ნიშნები:

საკადასტრო საზღვარი

ჭრილის ხაზი

არქიტექტურული ნიშნული

შენიშვნები:

1. ნახაზზე ზომები მოცემულია მეტრებში
2. ნახაზის ყველა ცვლილება მშენებლობისას შეთანხმებული უნდა იყოს ავტორთან

თანამდებობა	გვარი	ხელმოწერა
დირექტორი	ზ. ჯამლაძე	
პრ. ავტორი	ზ. ჯამლაძე	
პრ. ავტორი	ნ.ნიგურიანი	
დაამუშავა	ი.დევდარიანი	
შეამოწმა	ნ. ნიგურიანი	
დამკვეთი:	შ.პ.ს აქტივი	
მისამართი:	ვაშლიჯვარი კორპ. ბ1-ს მიმდებარედ	

პერსპექტივა

სტადია	ფურცელი	ფურცლები
პროექტი	-----	---

მაშტაბი 1:100

საპროექტოს ლოგო	მისამართი
	ქ. თბილისი ს. ზაქარიაძის ქ. №8 ს/ნ 412706610 ტელ: 595 44 20 20 www.archarea.ge

WWW.ARCHAREA.GE

პერსპექტივა (მ 1:100)

პერსპექტივა

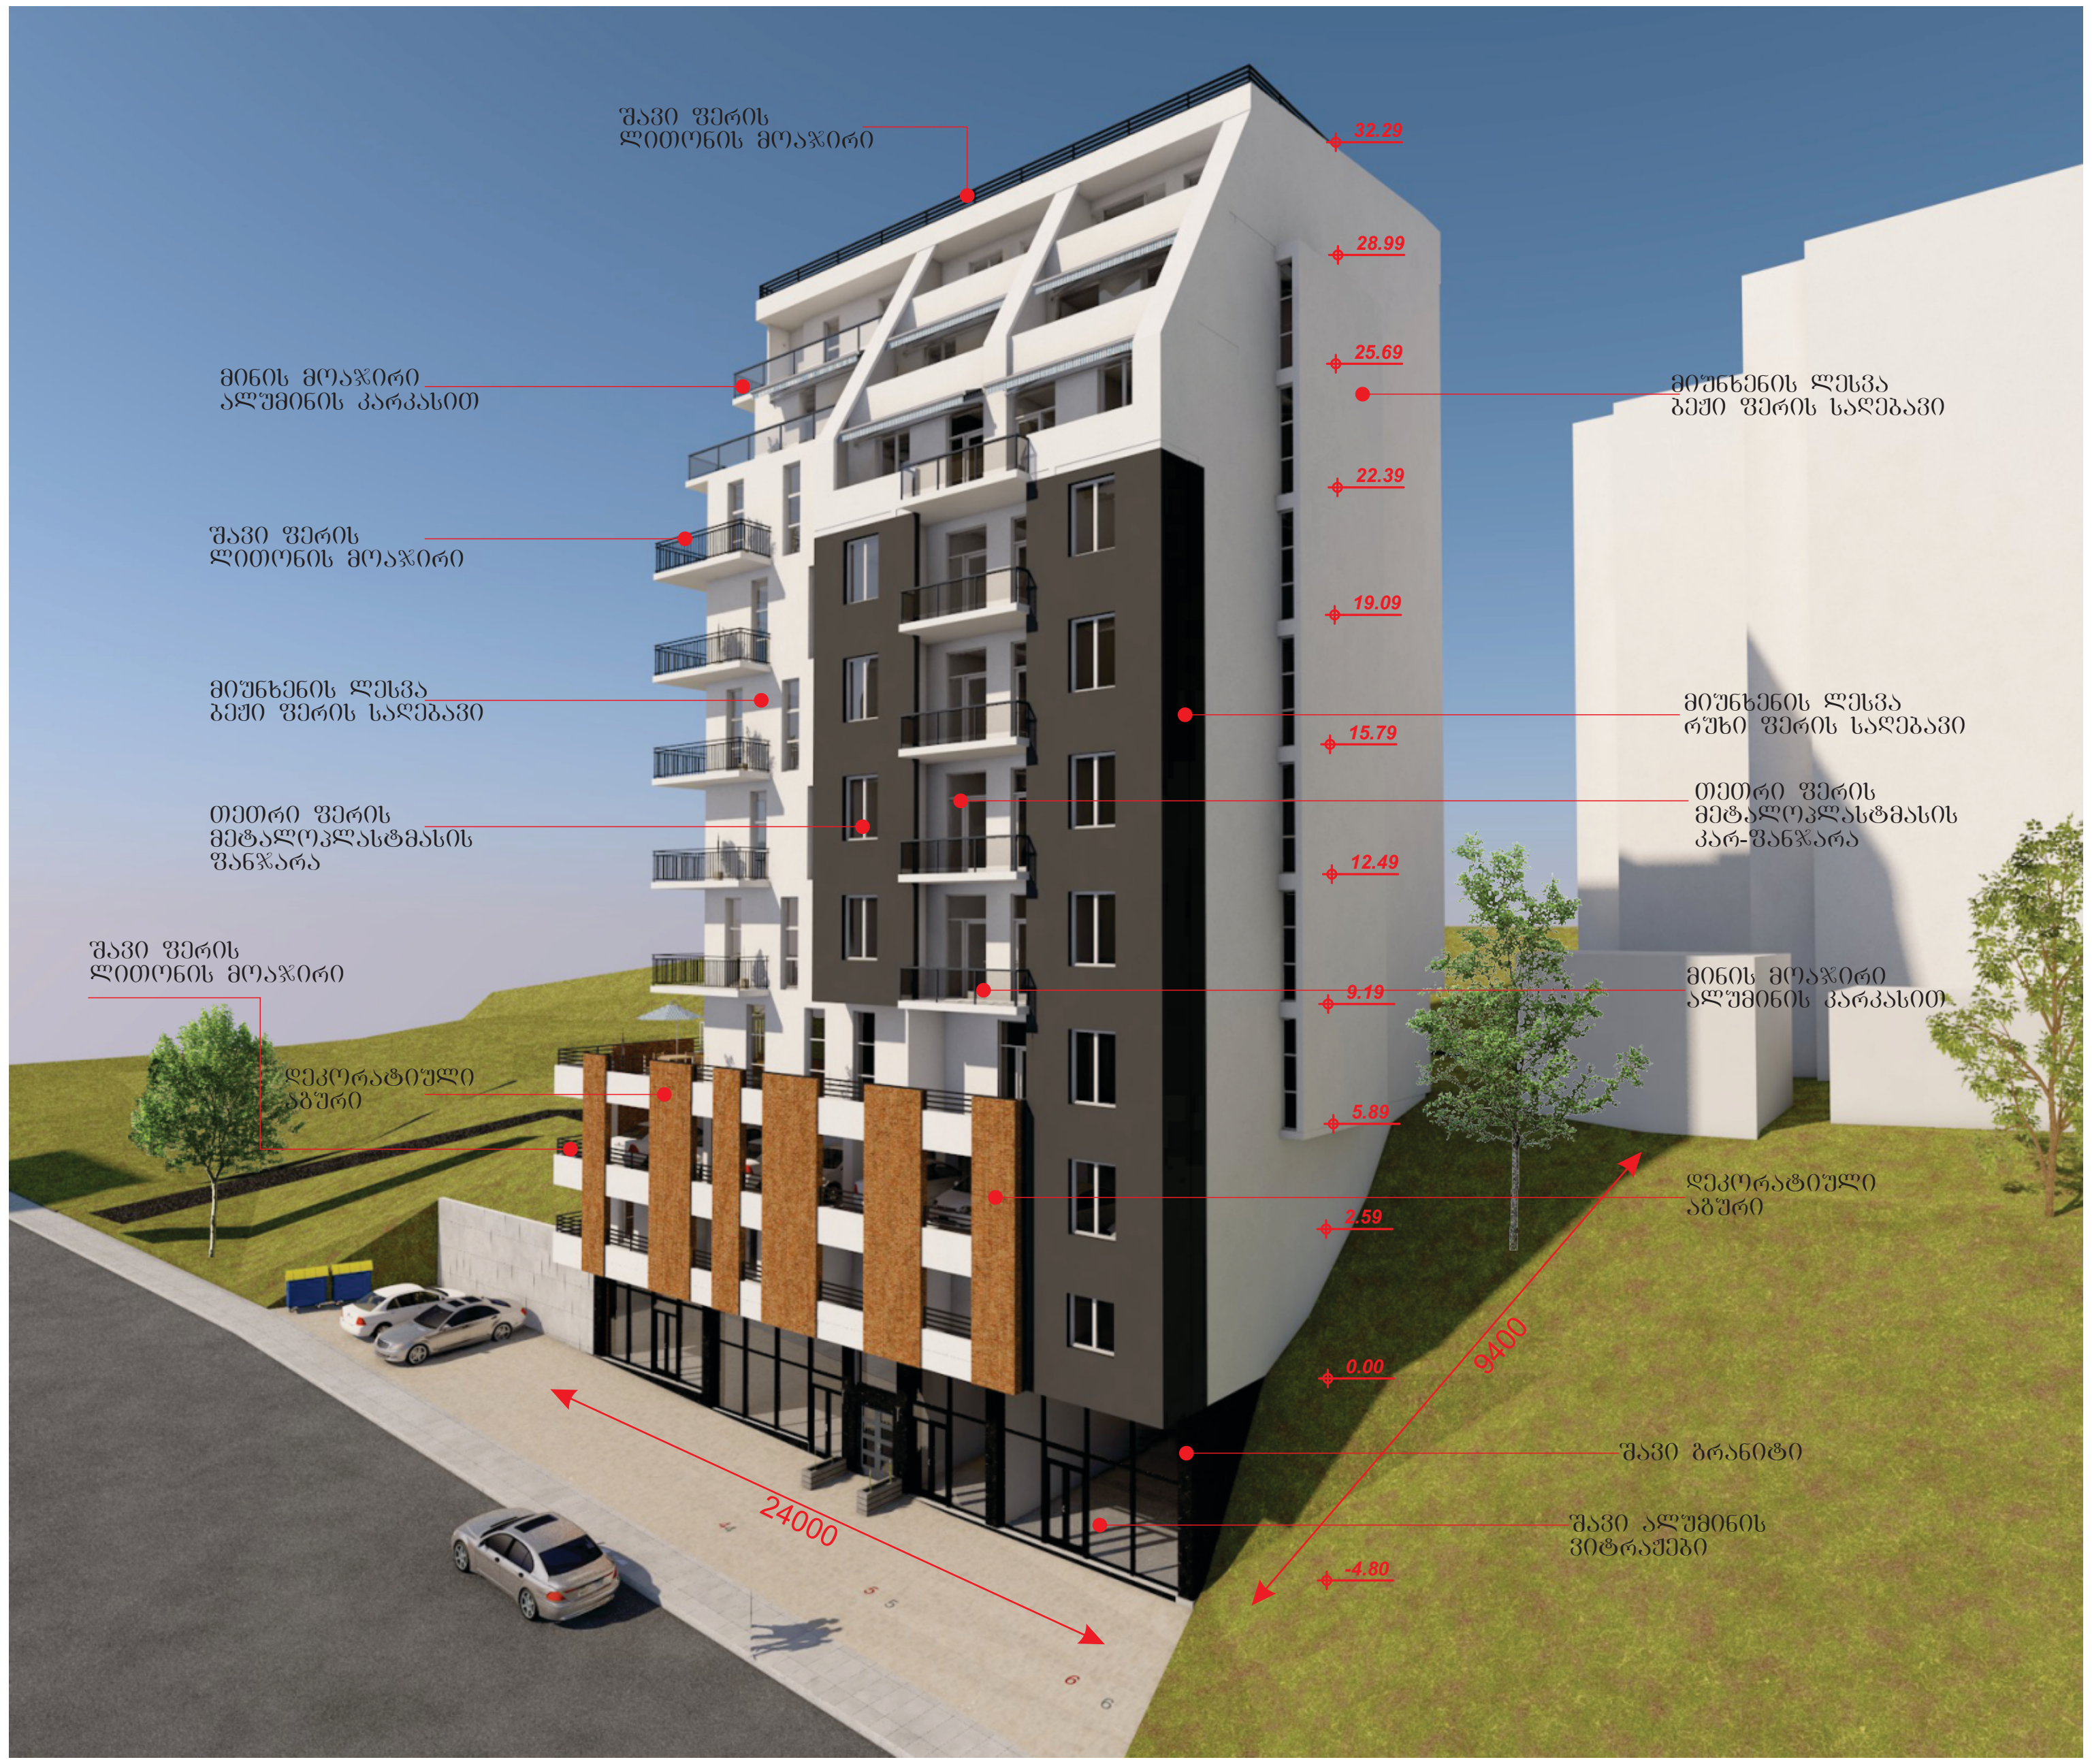

თბილისი 2017 წ

დაკვეთა № 1	ფორმატი A3



ექსპლიკაცია

1	საერთო ოთახი
2	საძინებელი ოთახი
3	ჰოლი
4	სან. კვანძი
5	სამზარეულო
6	აივანი-ტერასა

პირობითი ნიშნები:

საკადასტრო საზღვარი

ჭრილის ხაზი

არქიტექტურული ნიშნული

შენიშვნები:

1. ნახაზზე ზომები მოცემულია მეტრებში

2. ნახაზის ყველა ცვლილება მშენებლობისას შეთანხმებული უნდა იყოს ავტორთან

თანამდებობა	გვარი	ხელმოწერა
დირექტორი	ზ. კამლაძე	
პრ. ავტორი	ზ. კამლაძე	
პრ. ავტორი	ნ.ნიგურიანი	
დამუშავა	ი.დევდარიანი	
შეამოწმა	ნ. ნიგურიანი	

დამკვეთი: შ.პ.ს აქტივი

მისამართი: ვაშლიჯვარი კორპ. ბ1-ს მიმდებარედ

პერსპექტივა

სტადია	ფურცელი	ფურცლები
პროექტი	-----	---

მაშტაბი 1: 100

საპროექტოს ლოგო | მისამართი
ქ. თბილისი
ს. ზაქარიაძის ქ. №8
ს/ნ 412706610
ტელ: 595 44 20 20
www.archarea.ge

ფასადი 1 (მ 1:100)




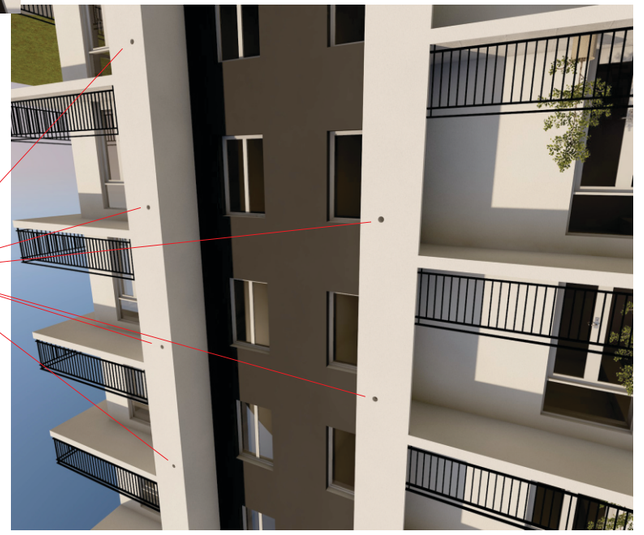


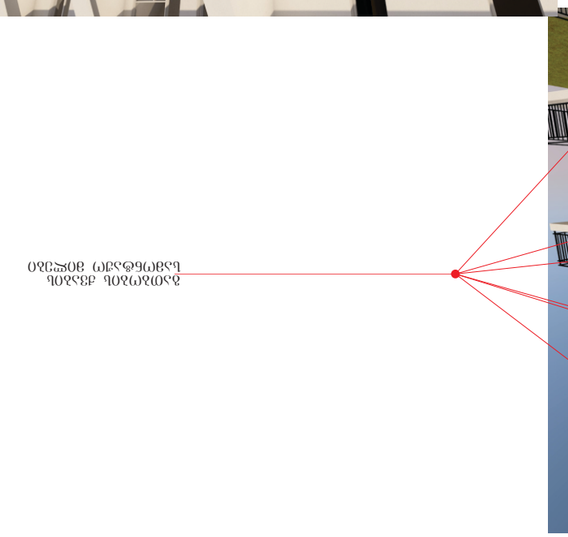





















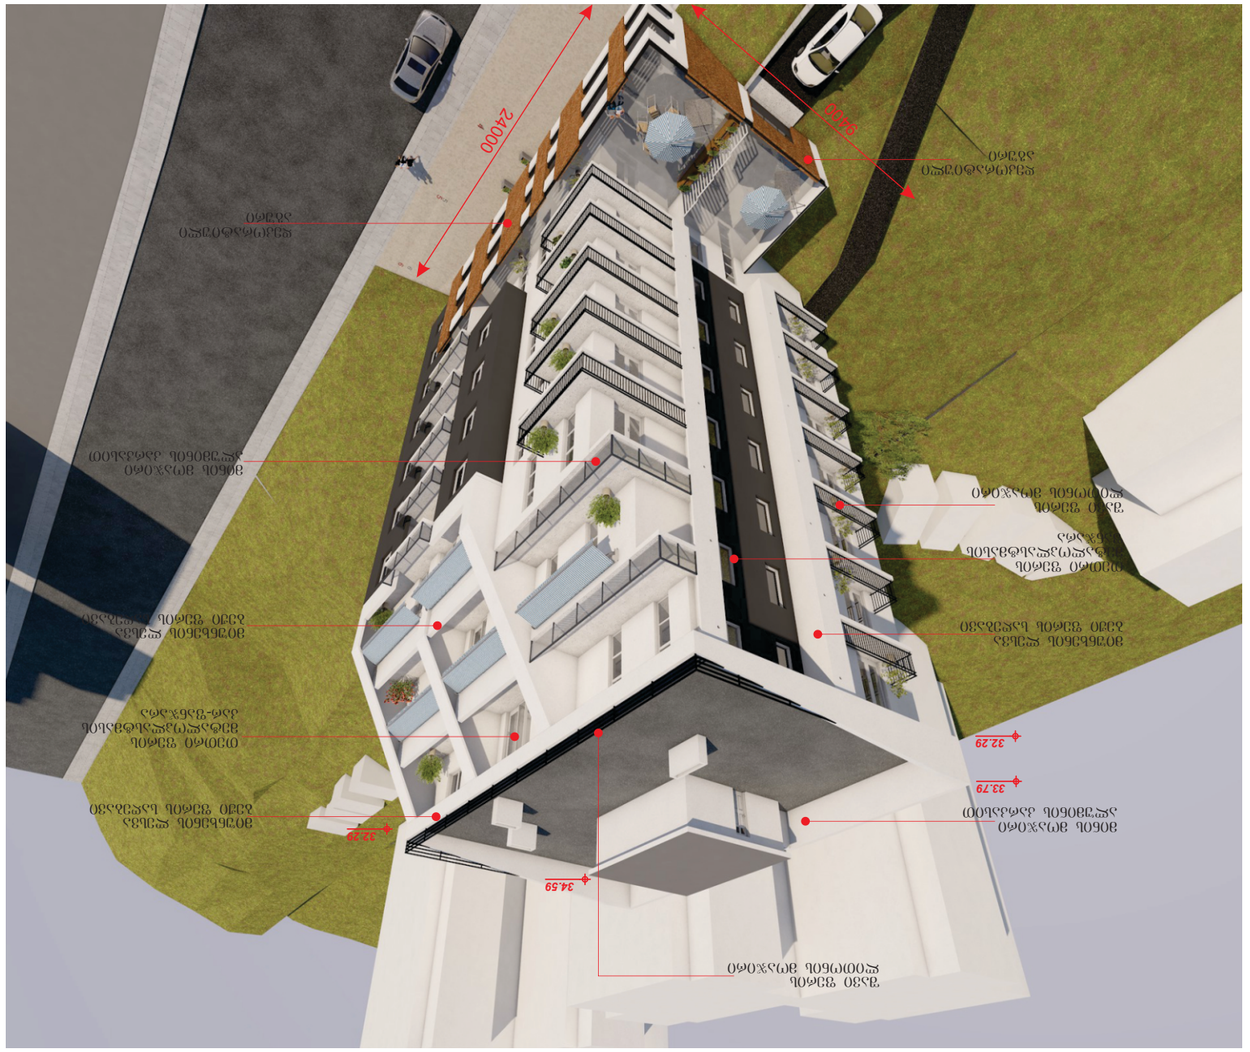
32.29
33.79
34.59
24000
9450

WWW.ARCHAREA.GE

პერსპექტივა (მ 1:100)

პერსპექტივა



თბილისი 2017 წ

დაკვეთა № 1 | ფორმატი A3



ექსპლიკაცია

1	საერთო ოთახი
2	საძინებელი ოთახი
3	ჰოლი
4	სან. კვანძი
5	სამზარეულო
6	აივანი-ტერასა

პირობითი ნიშნები:

საკადასტრო საზღვარი

ჭრილის ხაზი

არქიტექტურული ნიშნული

შენიშვნები:

1. ნახაზზე ზომები მოცემულია მეტრებში



პერსპექტივა

სტადია	ფურცელი	ფურცლები
პროექტი	-----	---

მაშტაბი 1: 100

საპროექტოს ლოგო | მისამართი

ქ. თბილისი
ს. ზაქარიაძის ქ. №8
ს/ნ 412706610
ტელ: 595 44 20 20
www.archarea.ge





