








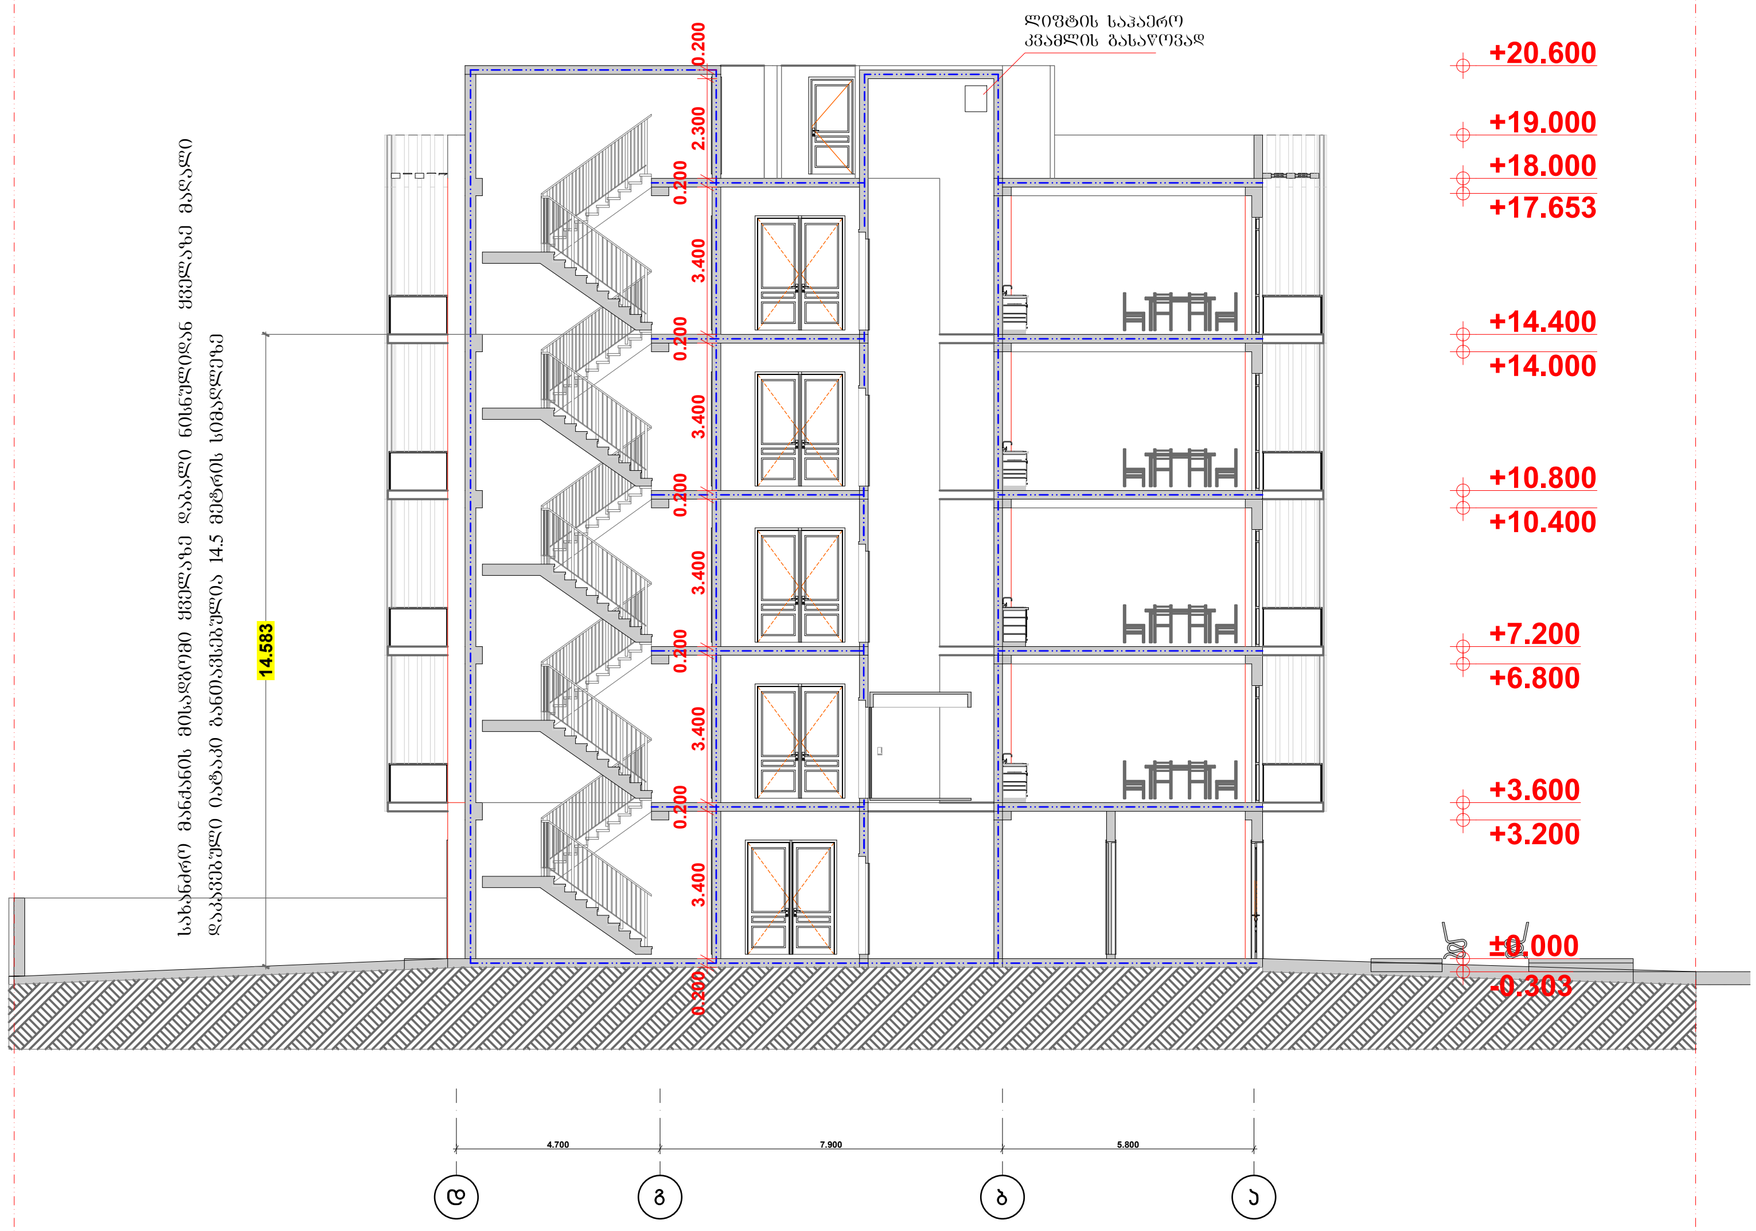

დამკვეთი	მ.პ.ს. ელ ეს ჯი
მისამართი	ქ.თბილისი, ყოფილ ციხისუბანი, ნაკვეთი 72.14.038.4261
პროექტის სახელი	
მრავალბინიანი საცხოვრებელი სახლი	

RestArt
ხოვრები არქიტექტურული მომსახურება
მისამართი: რუსთაველის N40, I სართული
ტელეფონი: 570 708 708
მობ: 597 277753
www.restart.ge

მ.პ.ს. "რესტარტ"		
თანამდებობა	გვარი	ხელმოწერა
დირექტორი	ა.ზარანძიშვილი	
მთ. არქიტექტორი	ა.ზარანძიშვილი	
დაამუშავა	მ.ფირცხა	

მასშტაბი	ნახაზის დასახელება	
სტადია	ფურცლის №	ფურცლები
მ.პ.		