არსებული ბებმა 0.00 ნიშნულზე

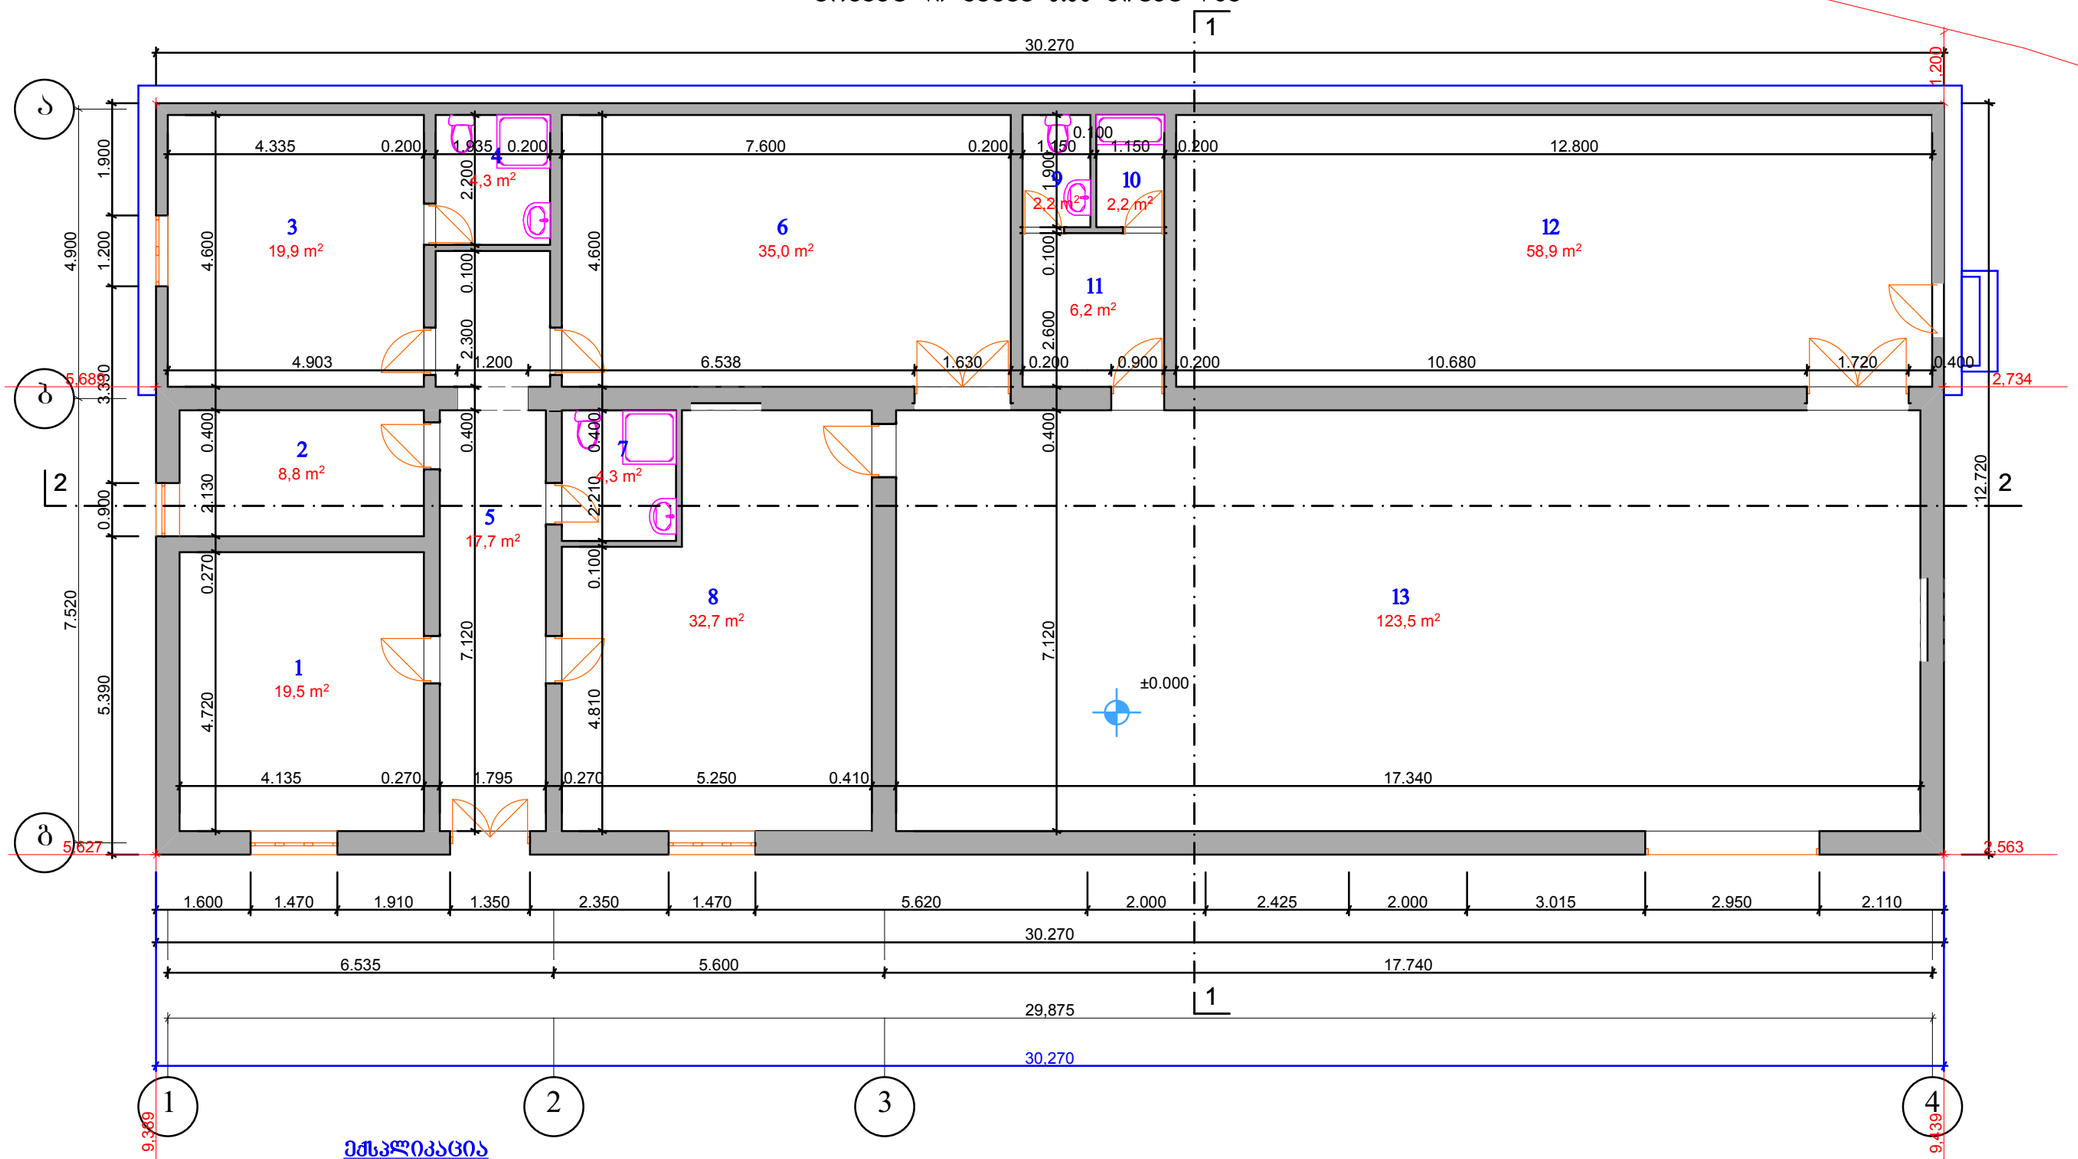

ექსპლიკაცია

1. სათათბირო ოთახი
2. სამზარეულო
3. ადმინისტრაციის ოთახი
4. სველი წერტილი
5. დერეფანი
6. საოფისე ოთახი
7. სველი წერტილი
8. საოფისე ოთახი
9. სველი წერტილი
10. სველი წერტილი
11. დამხმარე ოთახი
12. საწარმო ოთახი
13. საწარმო ოთახი

დირექტორი		ი. ცერცვაძე	ქ.თბილისი, სამხედრო გზის შესახვევი №2, შპს „ედვაიზ ჯგუფი"-ს ციწის ნაკვეთზე (№01.72.14.032.914) საოფისე შენობის რეკონსტრუქცია-მოშენების პროექტი.	შ.პ.ს.„ბაზისი XXI"
პრ.მთ.არქ.		თ. სიხარულიძე		
დაამუშავა		თ. სიხარულიძე		
			არქიტექტურული ნაწილი	დაკვეთა № /2017
			I სართულის ბებმა (არსებული)	სტადია: მ.პრ. / ფურცელი: ა-2 / მასშტაბი: 1:100

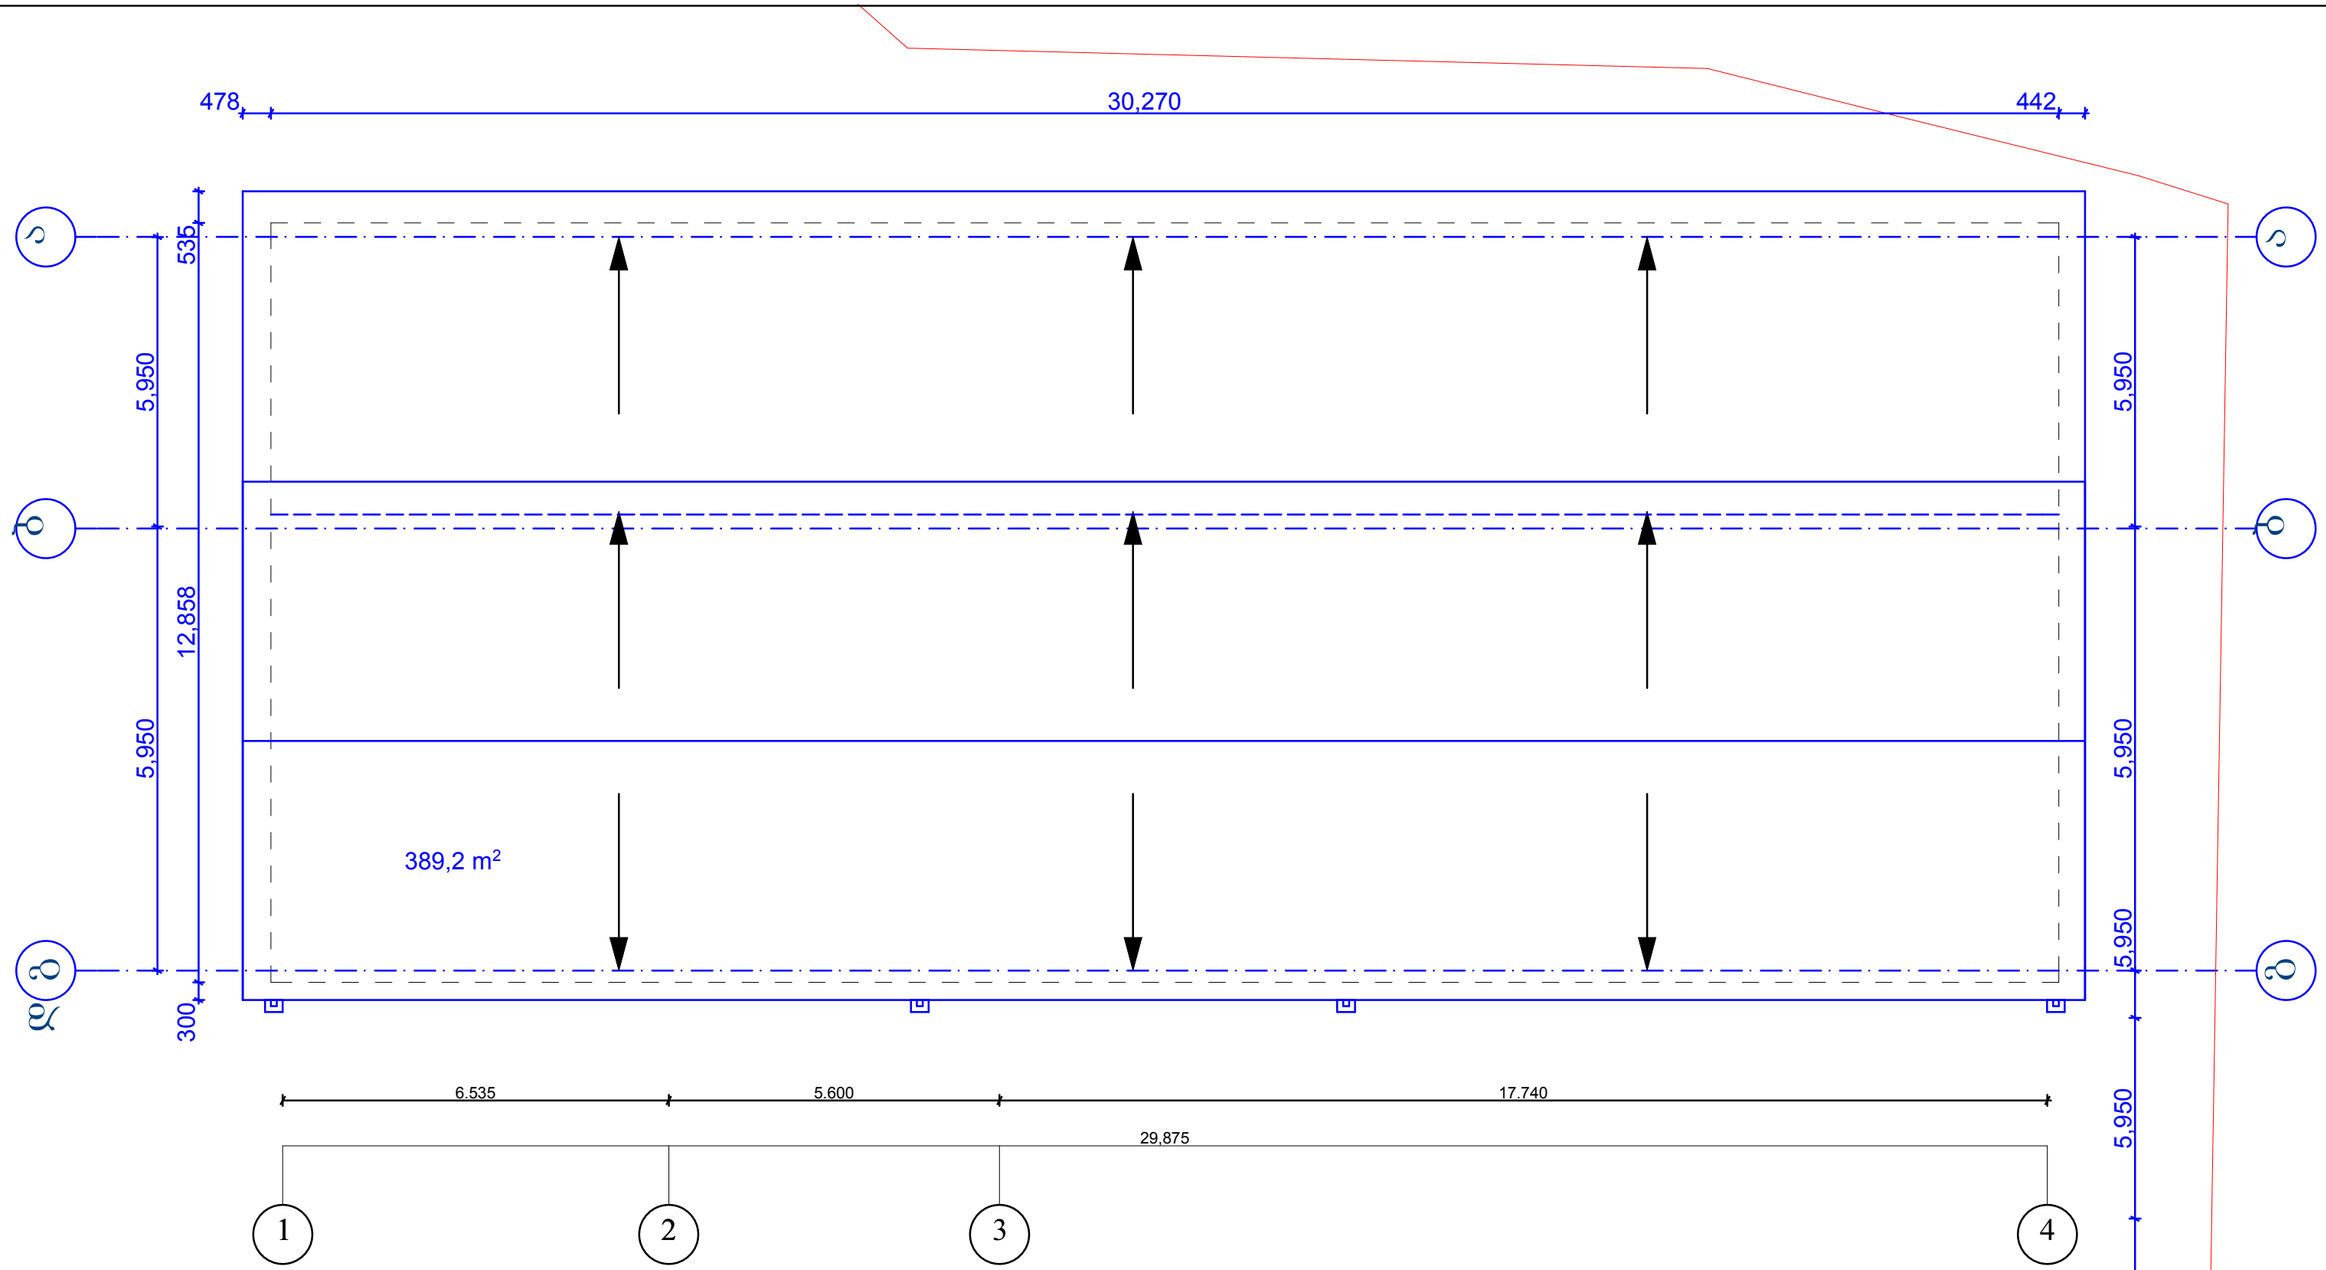

არსებული სახურავის გეგმა

დირექტორი		ი. ცეცვაძე	ქ.თბილისი, სამხედრო გზის შესახვევი №2, მას „ედვაიზ ჯგუფი"-ს მიწის ნაკვეთზე (№01.72.14.032.914) საოფისე შენობის რეკონსტრუქცია-მიშენების პროექტი.	შ.პ.ს.„ბაზისი XXI"
პრ.მთ.არქ.		თ. სიხარულიძე		
დაამუშავა		თ. სიხარულიძე		
			არქიტექტურული ნაწილი	დაკვეთა № /2017
			სახურავის გეგმა (არსებული)	სტადია / ფურცელი / მასშტაბი
				მ.პრ. / ა-3 / 1:100

I სართულის გეგმა მ 1:150

არსებული ნაწილის ექსპლიკაცია:

1. სათათბირო ოთახი
2. სამზარეულო
3. ადმინისტრაციის ოთახი
4. სველი წერტილი
5. დერეფანი
6. საოფისე ოთახი
7. სველი წერტილი
8. საოფისე ოთახი
9. სველი წერტილი
10. სველი წერტილი
11. დამხმარე ოთახი
12. საწარმო ოთახი
13. საწარმო ოთახი

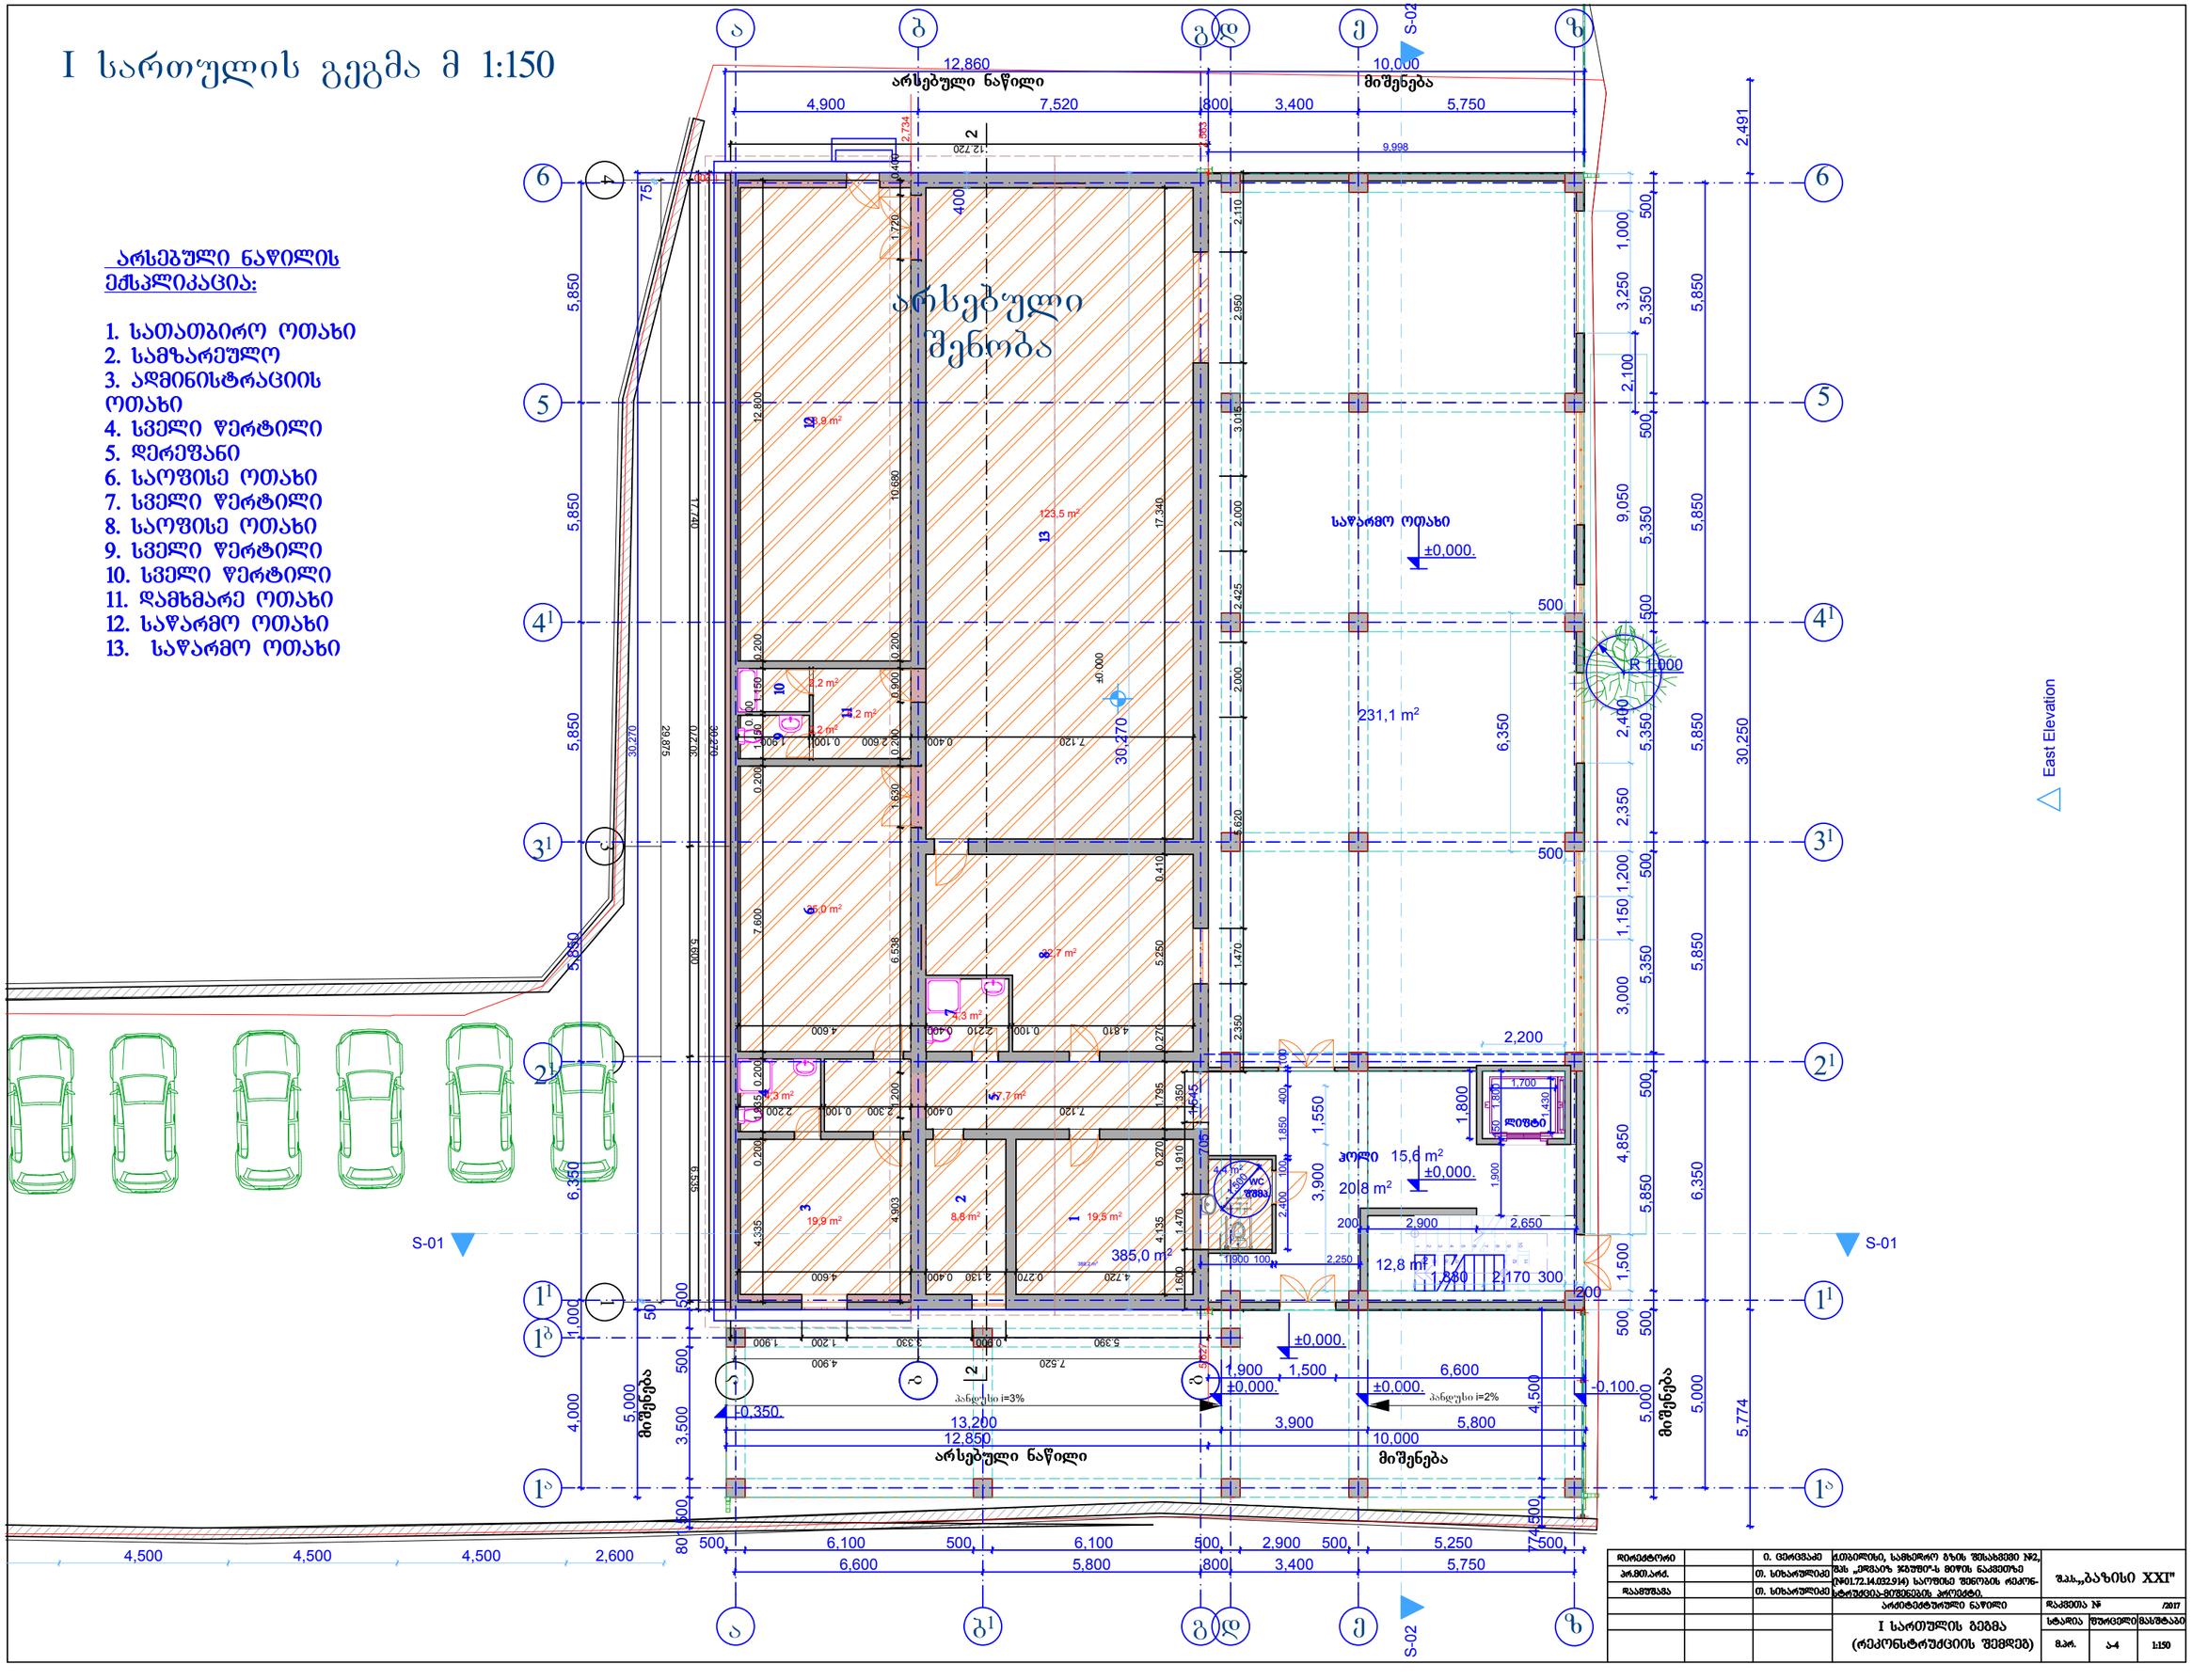

			არქიტექტურული ნაწილი	დაკვეთა № /2017
			I სართულის გეგმა (რეკონსტრუქციის შემდეგ)	სტადია / ფურცელი / ფურცლების რაოდენობა
				მ.პრ. / ა-4 / 1:150

II სართულის გეგმა მ 1:150

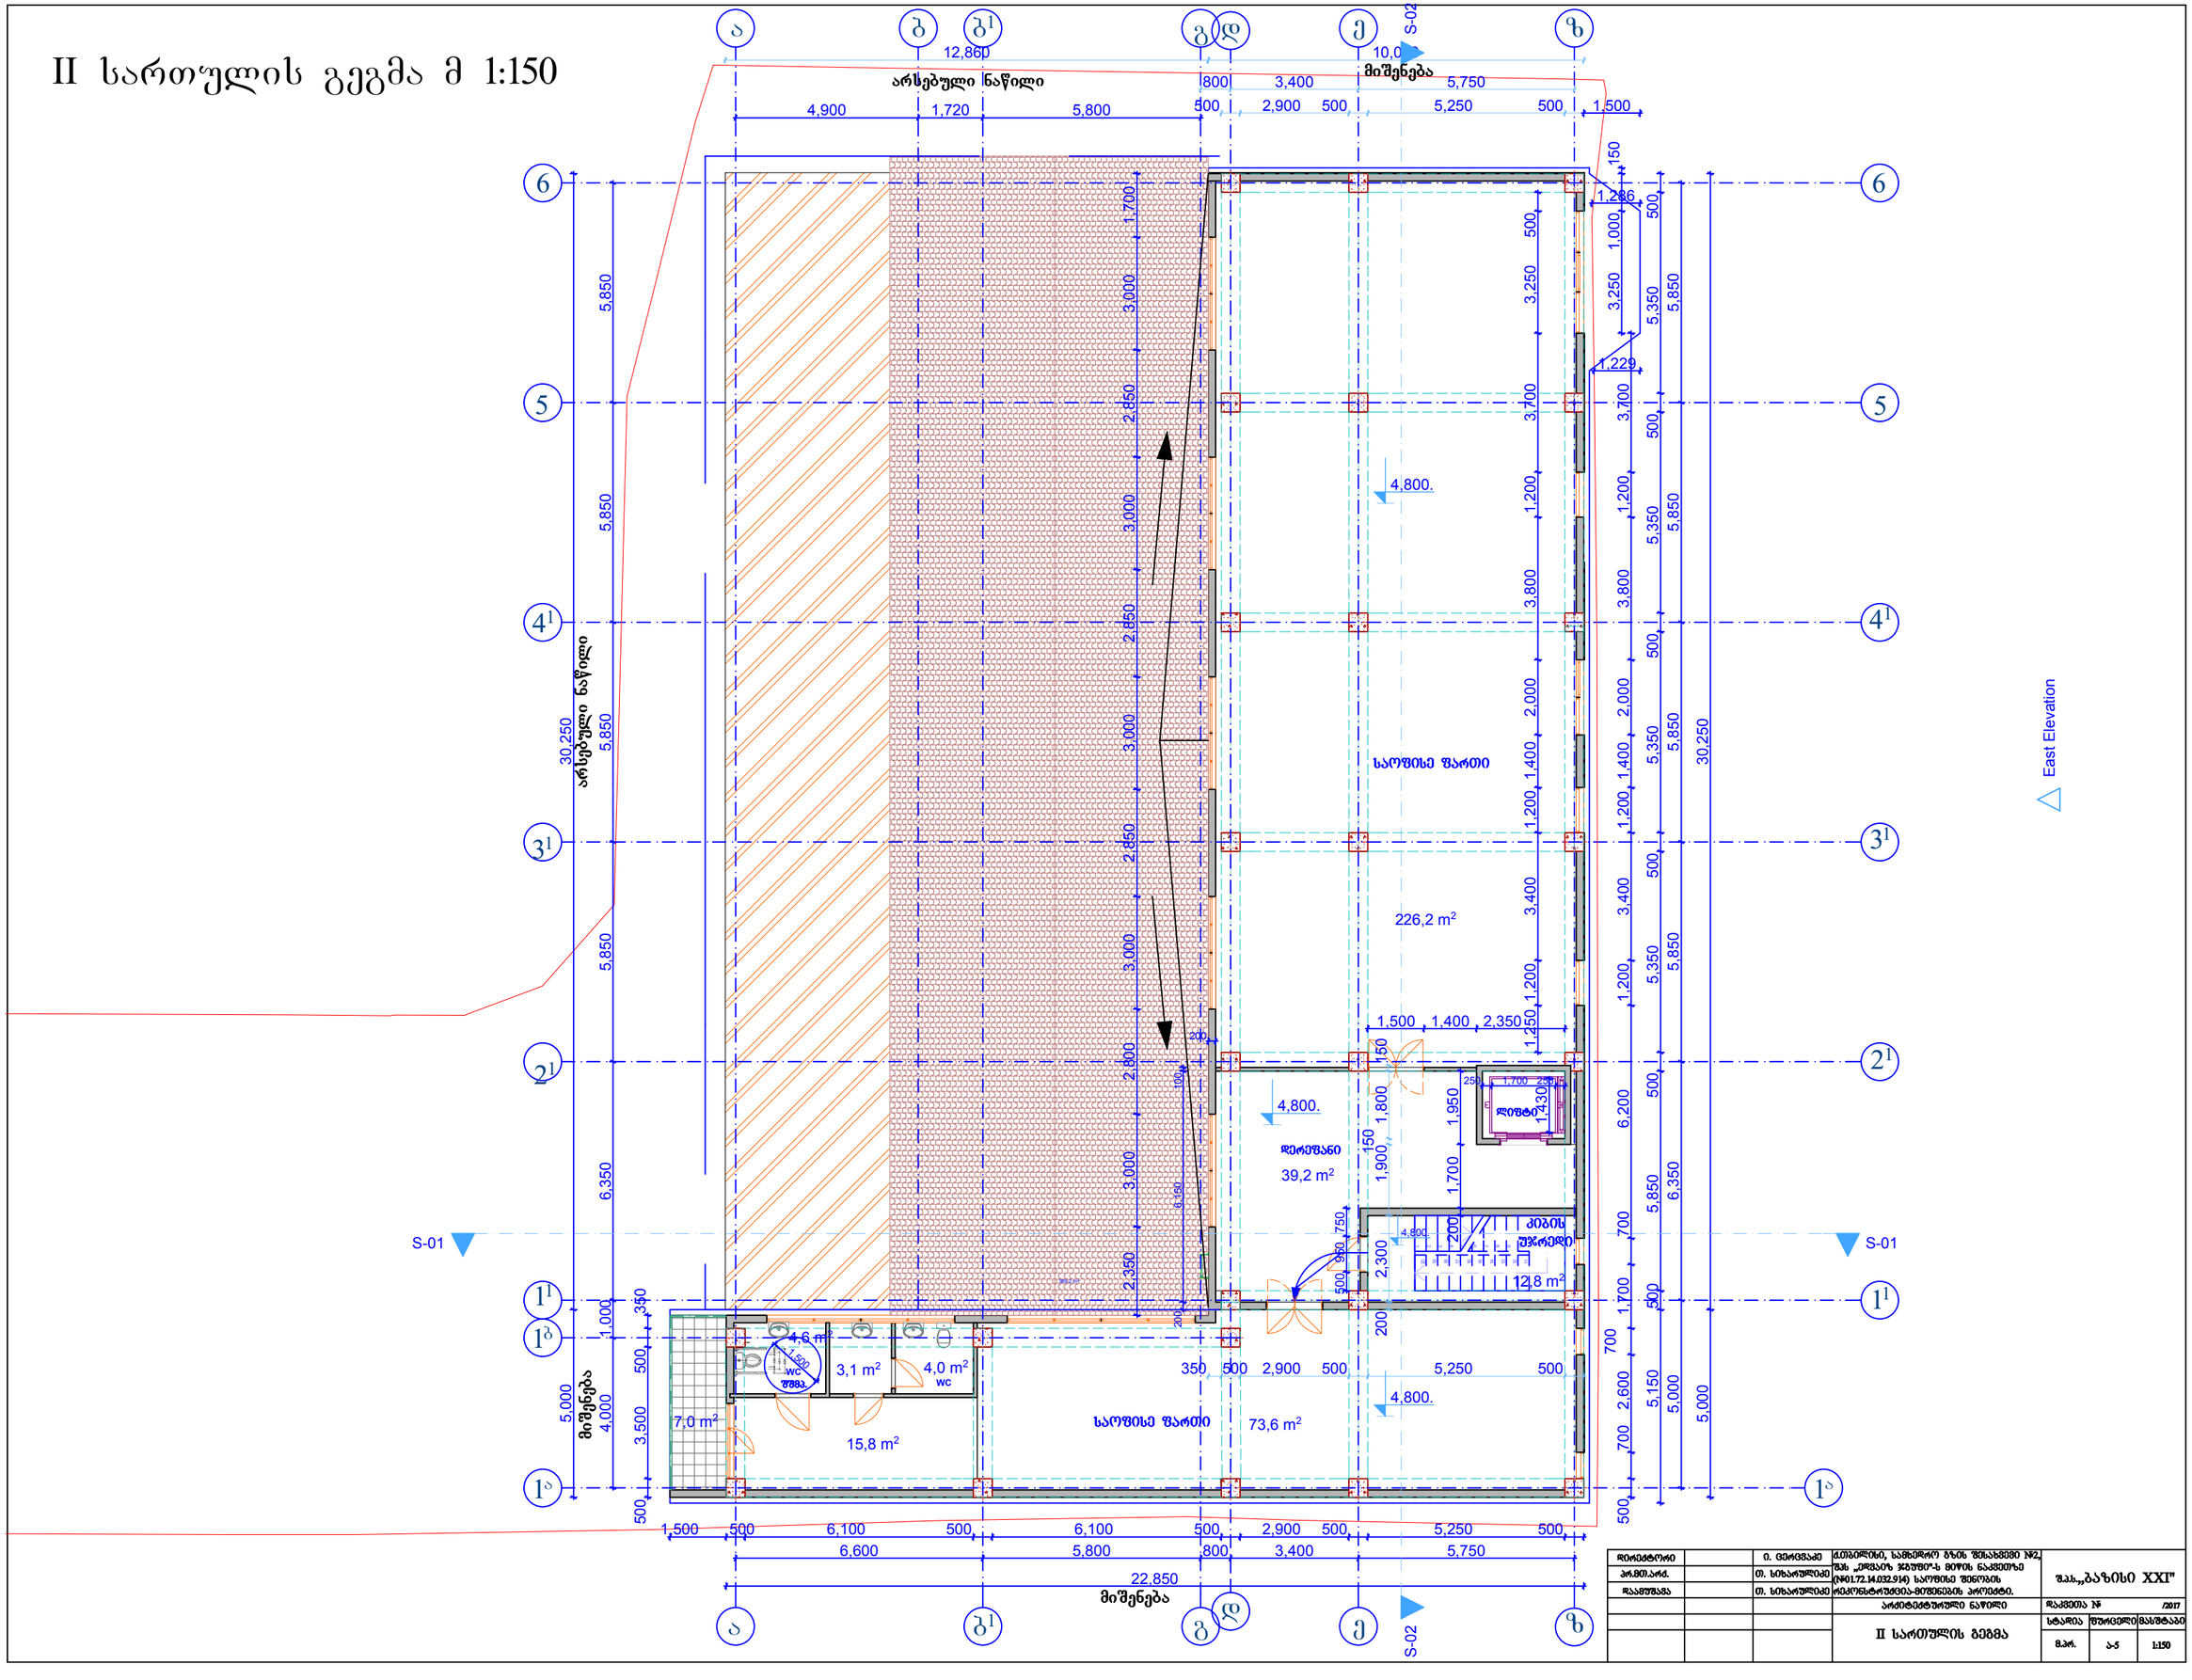

დირექტორი		ი. ცირკვაძე	ქ.ბათუმში, სამხედრო გზის შესახვევი №2, შპს „ეიზაის ჯგუფის" მიწის ნაკვეთზე (ნ#01.72.14.032.914) საოფისე შენობის რეკონსტრუქცია-მოდერნიზების პროექტი.	შპს „ბაზისი XXI"	
პრ.მთ.არქ.		მ. სიხარულიძე			
შესრულა		მ. სიხარულიძე		არქიტექტურული ნაწილი	შკალა № /2017
			II სართულის გეგმა	სტადია	შრომელი	მასშტაბი
				მპრ.	ა-5	1:150

III სართულის გეგმა მ 1:150

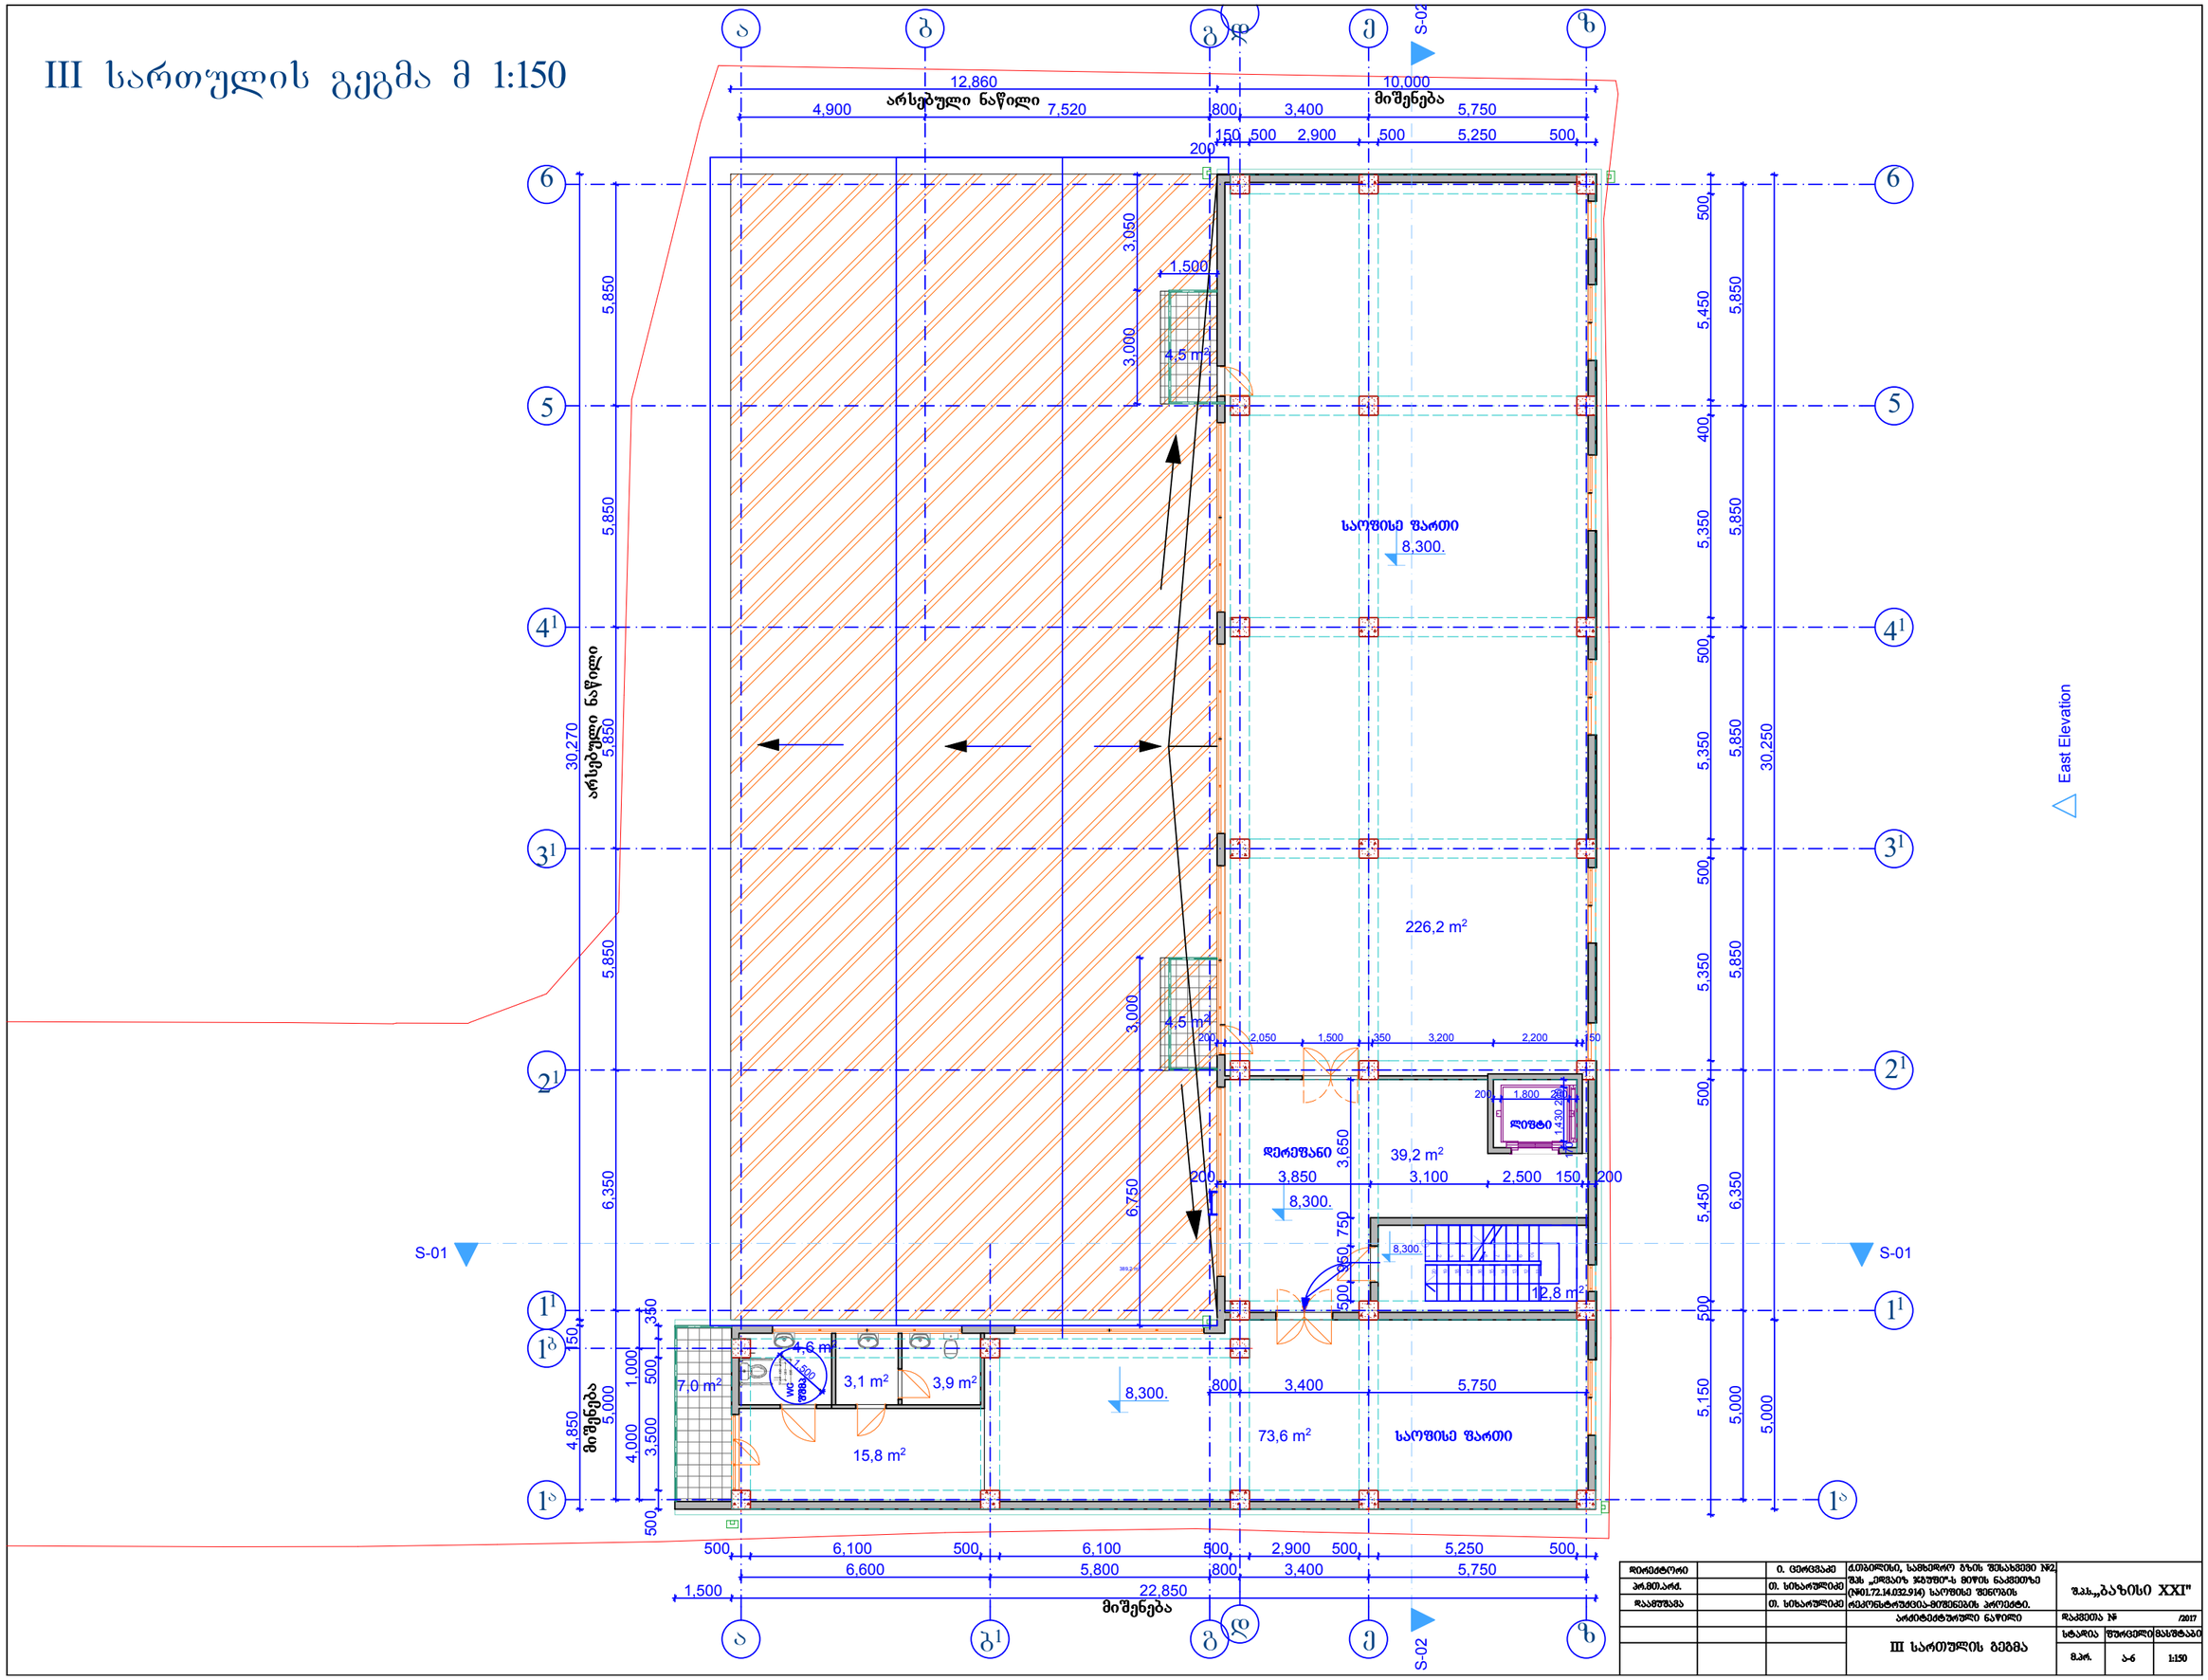

პრ.მთ.არქ.		ი. სისარულიძე		
დაკმეშავა		ი. სისარულიძე		
			არქიტექტურული ნაწილი	დაკვეთა № /2017
			III სართულის გეგმა	სტადია / ფურცელი / მასშტაბი
				პ.პრ. / ა-6 / 1:150

სახურავის გეგმა მ 1:100
(ლიფტის სამანქანო განყოფილება)

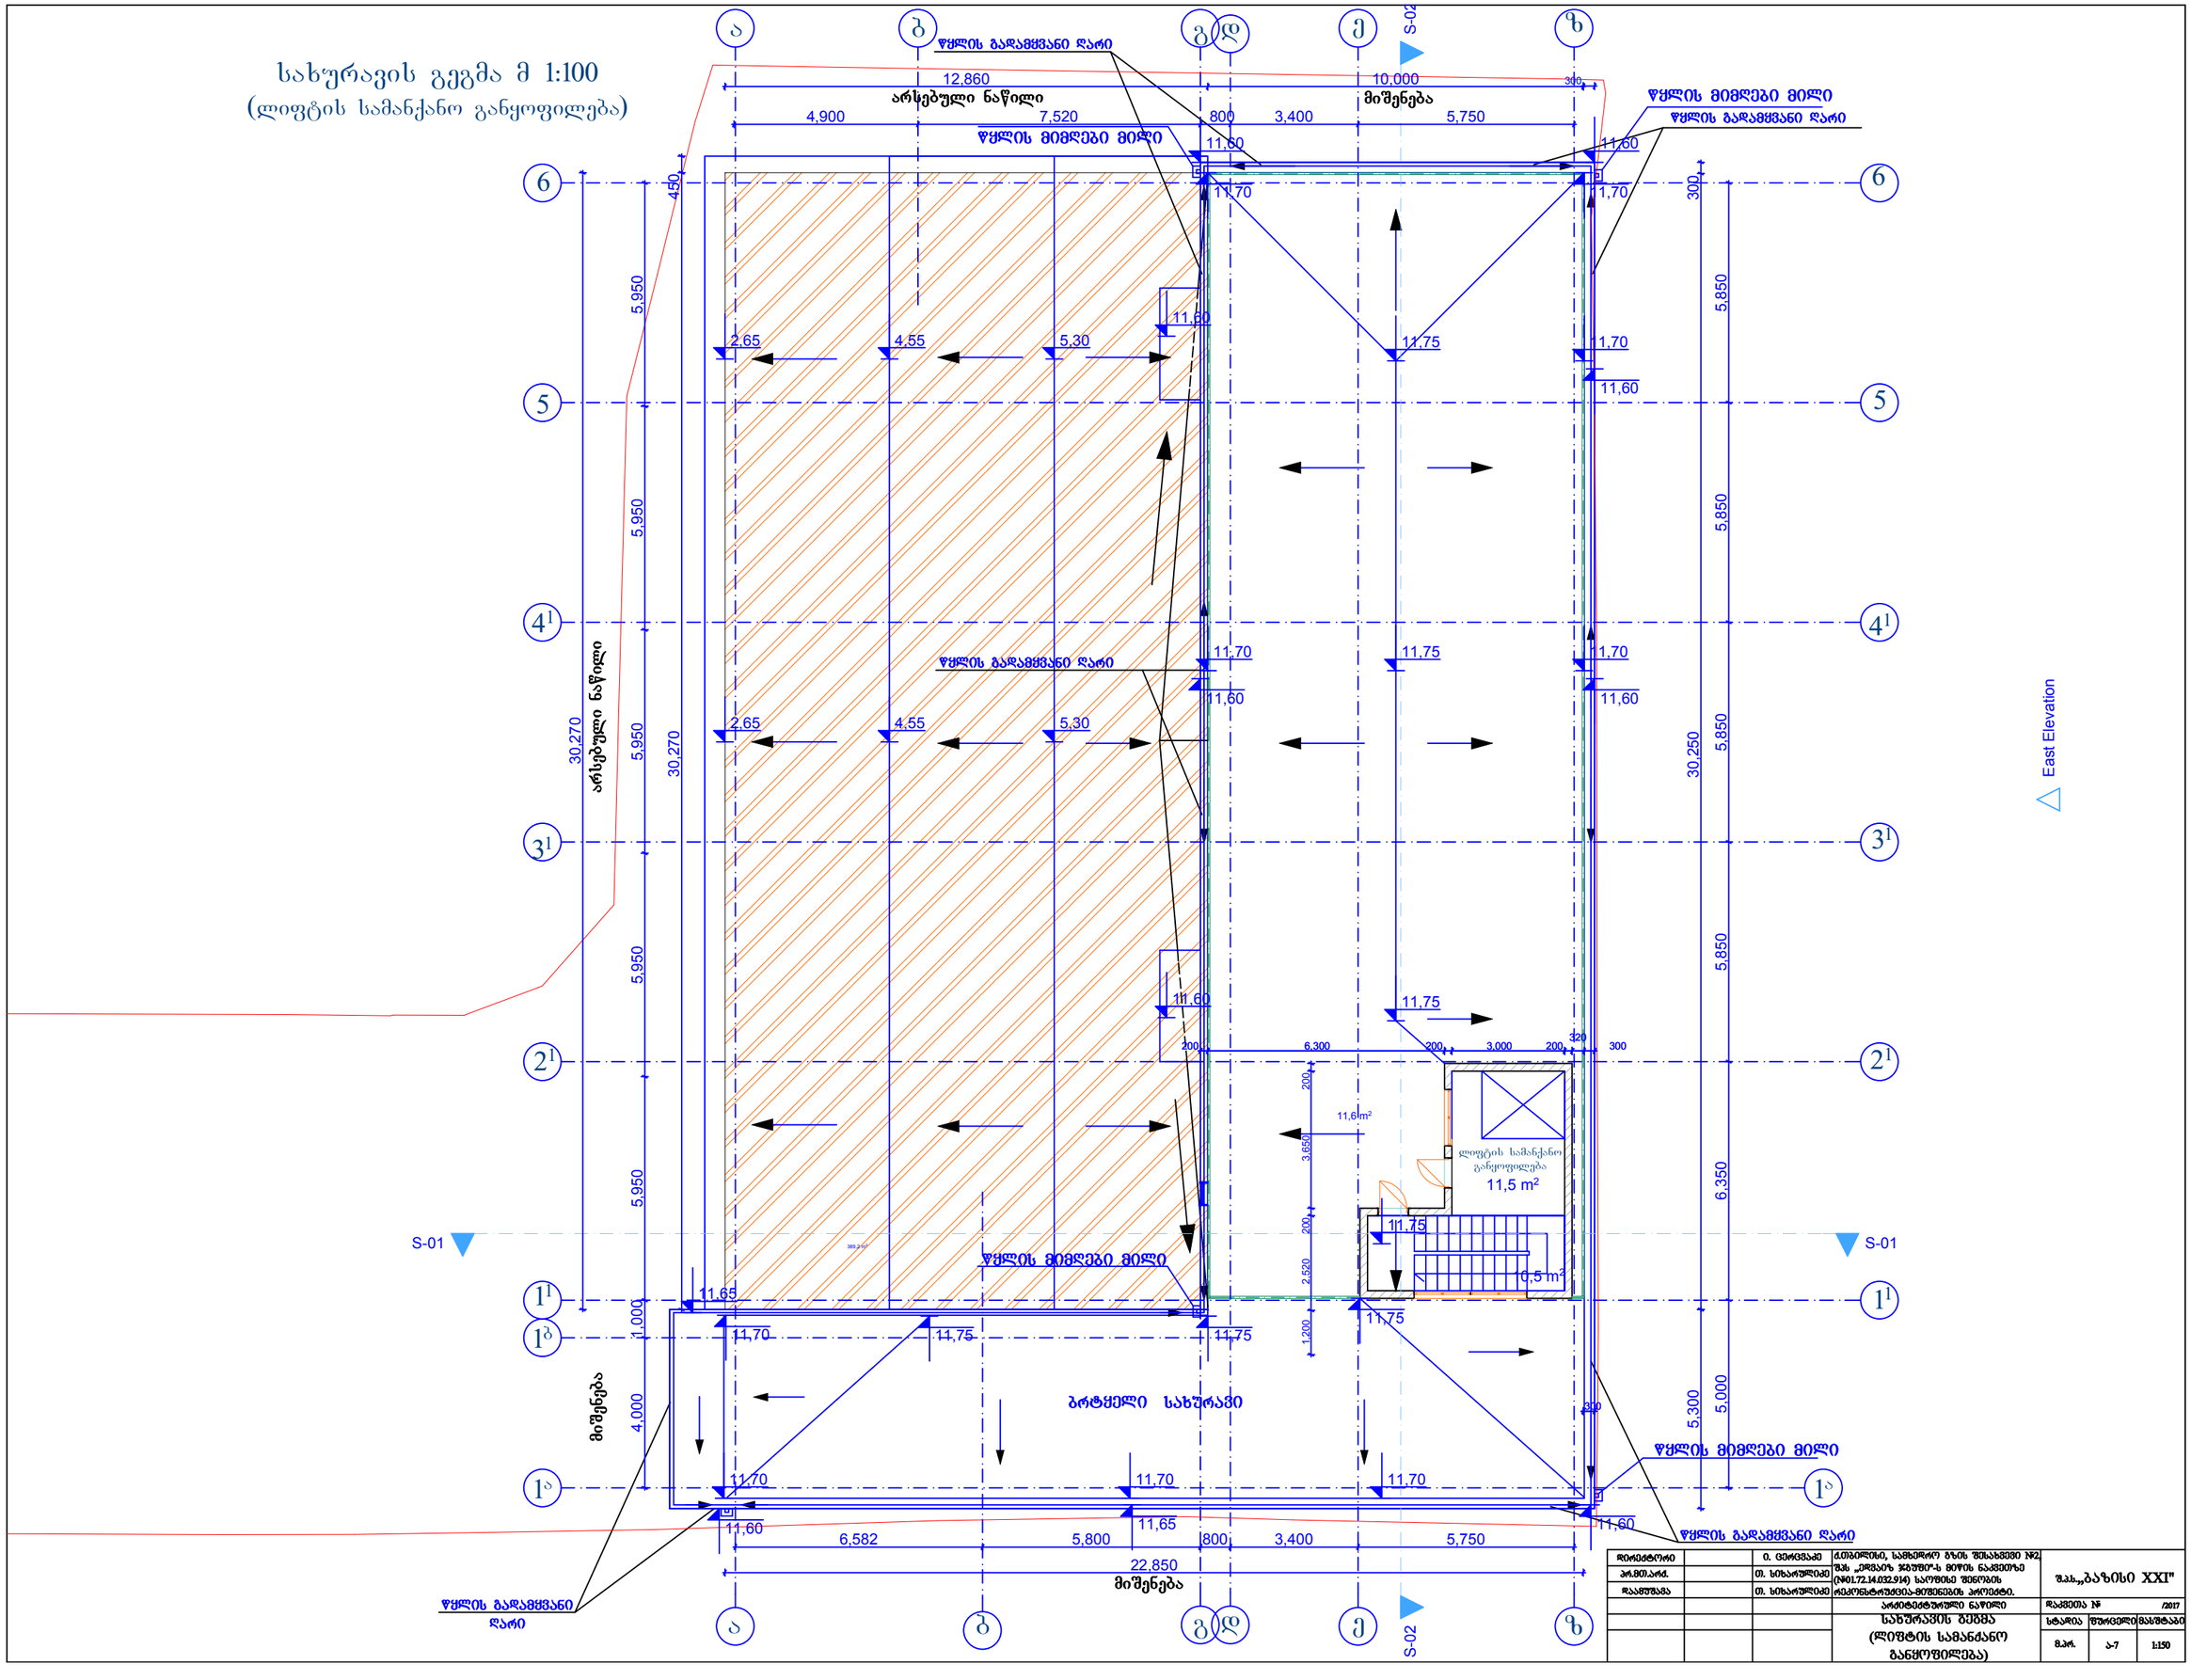

დირექტორი		ი. ცირკვაძე	ქ.თბილისი, სამხედრო გზის შესახვევი №2	შპს „ბაზისი XXI"
არქ.მთ.არქ.		თ. სიხარულიძე	შპს „ეროვნულ ჯგუფურ მიწის ნაკვეთზე	
დაკმაყოფილა		თ. სიხარულიძე	(№01.72.14.032.014) საცხოვრებელი შენობის	
			რეკონსტრუქციის-მიშენების პროექტი.	არქიტექტურული ნაწილი
				დაკვეთა № /2017
			სახურავის ბეგმა (ლიფტის სამანქანო განყოფილება)	სტადია / შეკვეთილი / მასშტაბი
				მ.პრ. / ა-7 / 1:150

სახურავის გეგმა მ 1:100

ა ბ გ დ ე ზ

SO-2

ᲬᲧᲚᲘᲡ ᲒᲐᲓᲐᲛᲬᲛᲔᲜᲘ ᲦᲐᲠᲝ

ᲬᲧᲚᲘᲡ ᲛᲘᲛᲓᲔᲑᲘ ᲛᲘᲚᲘ

ᲬᲧᲚᲘᲡ ᲛᲘᲛᲓᲔᲑᲘ ᲛᲘᲚᲘ

ᲬᲧᲚᲘᲡ ᲒᲐᲓᲐᲛᲬᲛᲔᲜᲘ ᲦᲐᲠᲝ

4,900 7,520 5,950 3,400 5,750 10,000 200 300

450 5,850 5,850 5,850 6,349 1,001 4,000 5,000

30,270 30,270 30,250

ᲐᲠᲡᲔᲑᲣᲚᲘ ᲜᲐᲬᲘᲚᲘ

2,65 4,55 5,30

11,60 11,70 11,75 11,65

ᲑᲠᲢᲧᲔᲚᲘ ᲡᲐᲮᲣᲠᲐᲕᲘ

ᲛᲘᲛᲓᲔᲑᲘ ᲛᲘᲚᲘ

SO-1

SO-2

3,400 320 200 3,650 3,400 200 2,750 2,500 1,200 14,25 14,20

ᲬᲧᲚᲘᲡ ᲒᲐᲓᲐᲛᲬᲛᲔᲜᲘ ᲦᲐᲠᲝ

ᲬᲧᲚᲘᲡ ᲛᲘᲛᲓᲔᲑᲘ ᲛᲘᲚᲘ

6,600 5,800 800 3,400 5,750 1,500 22,850

ᲛᲘᲨᲔᲜᲔᲑᲐ

პრ.მთ.არქ.		თ. სიხარულიძე		
