
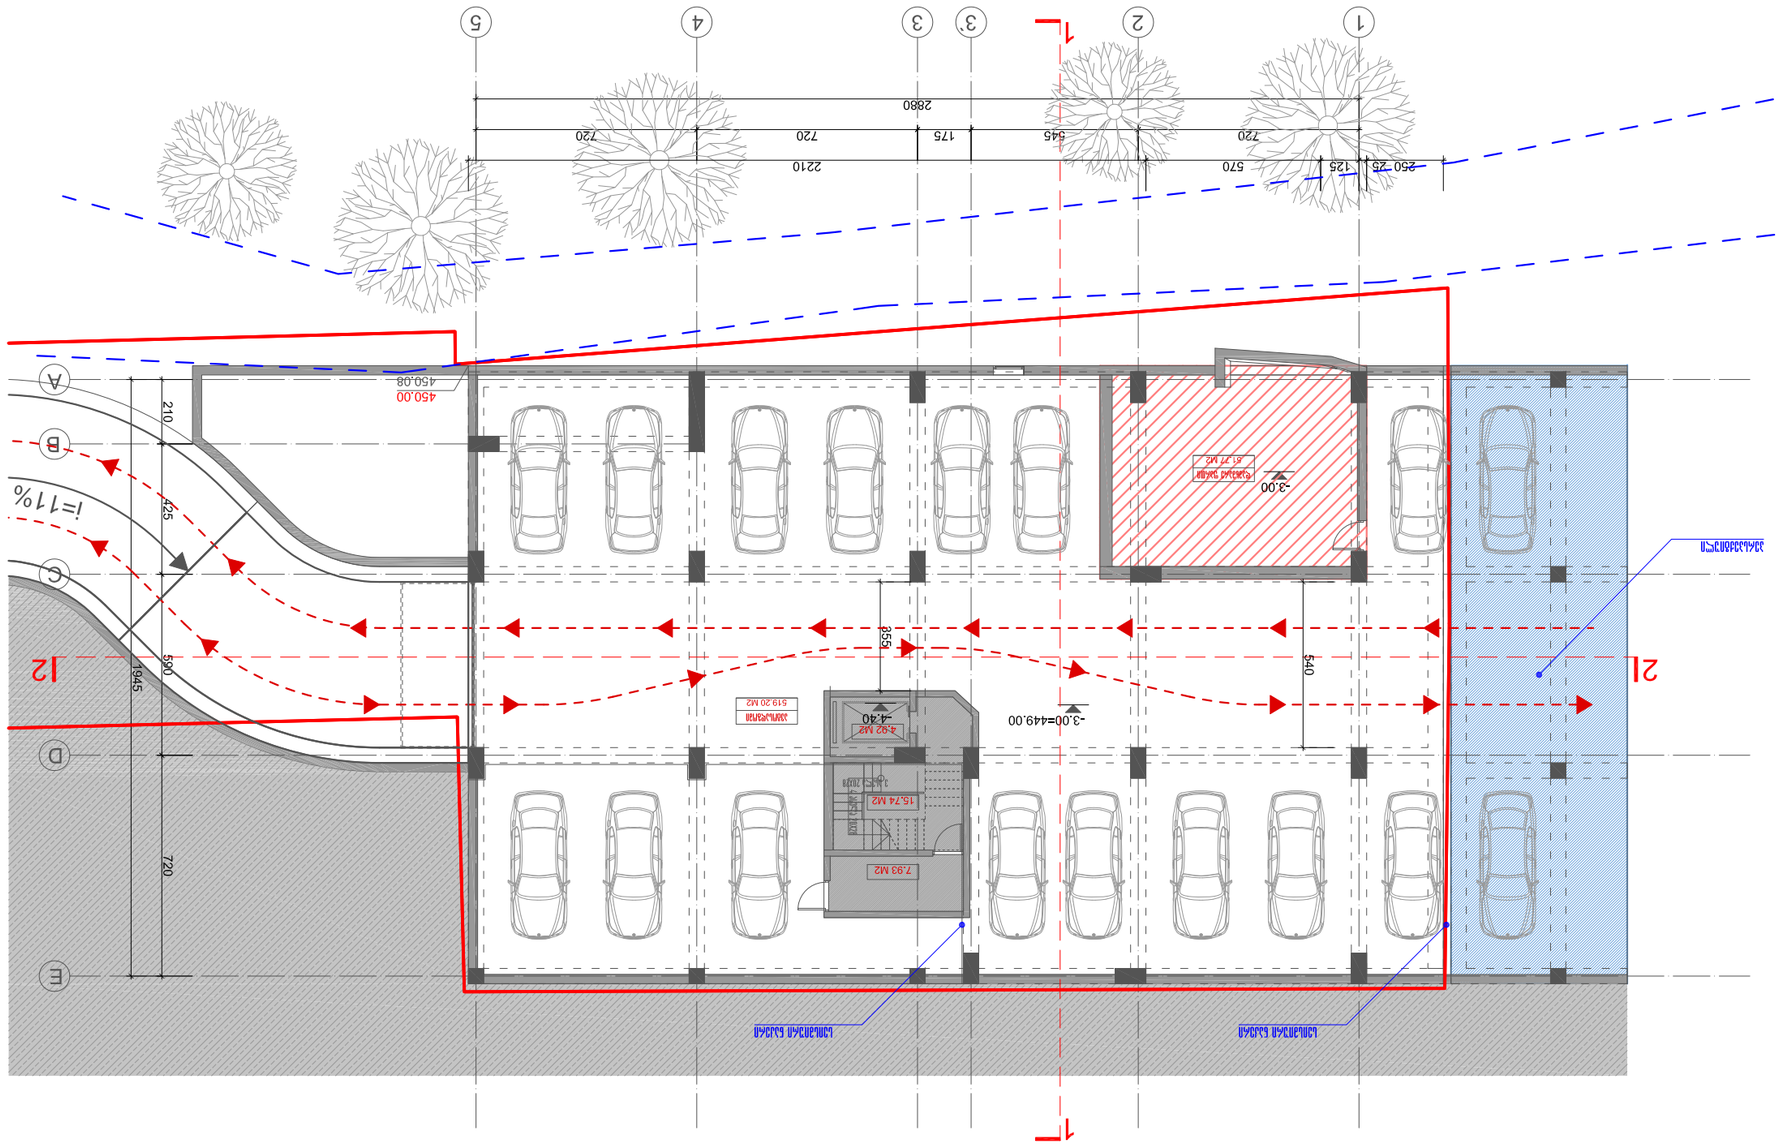


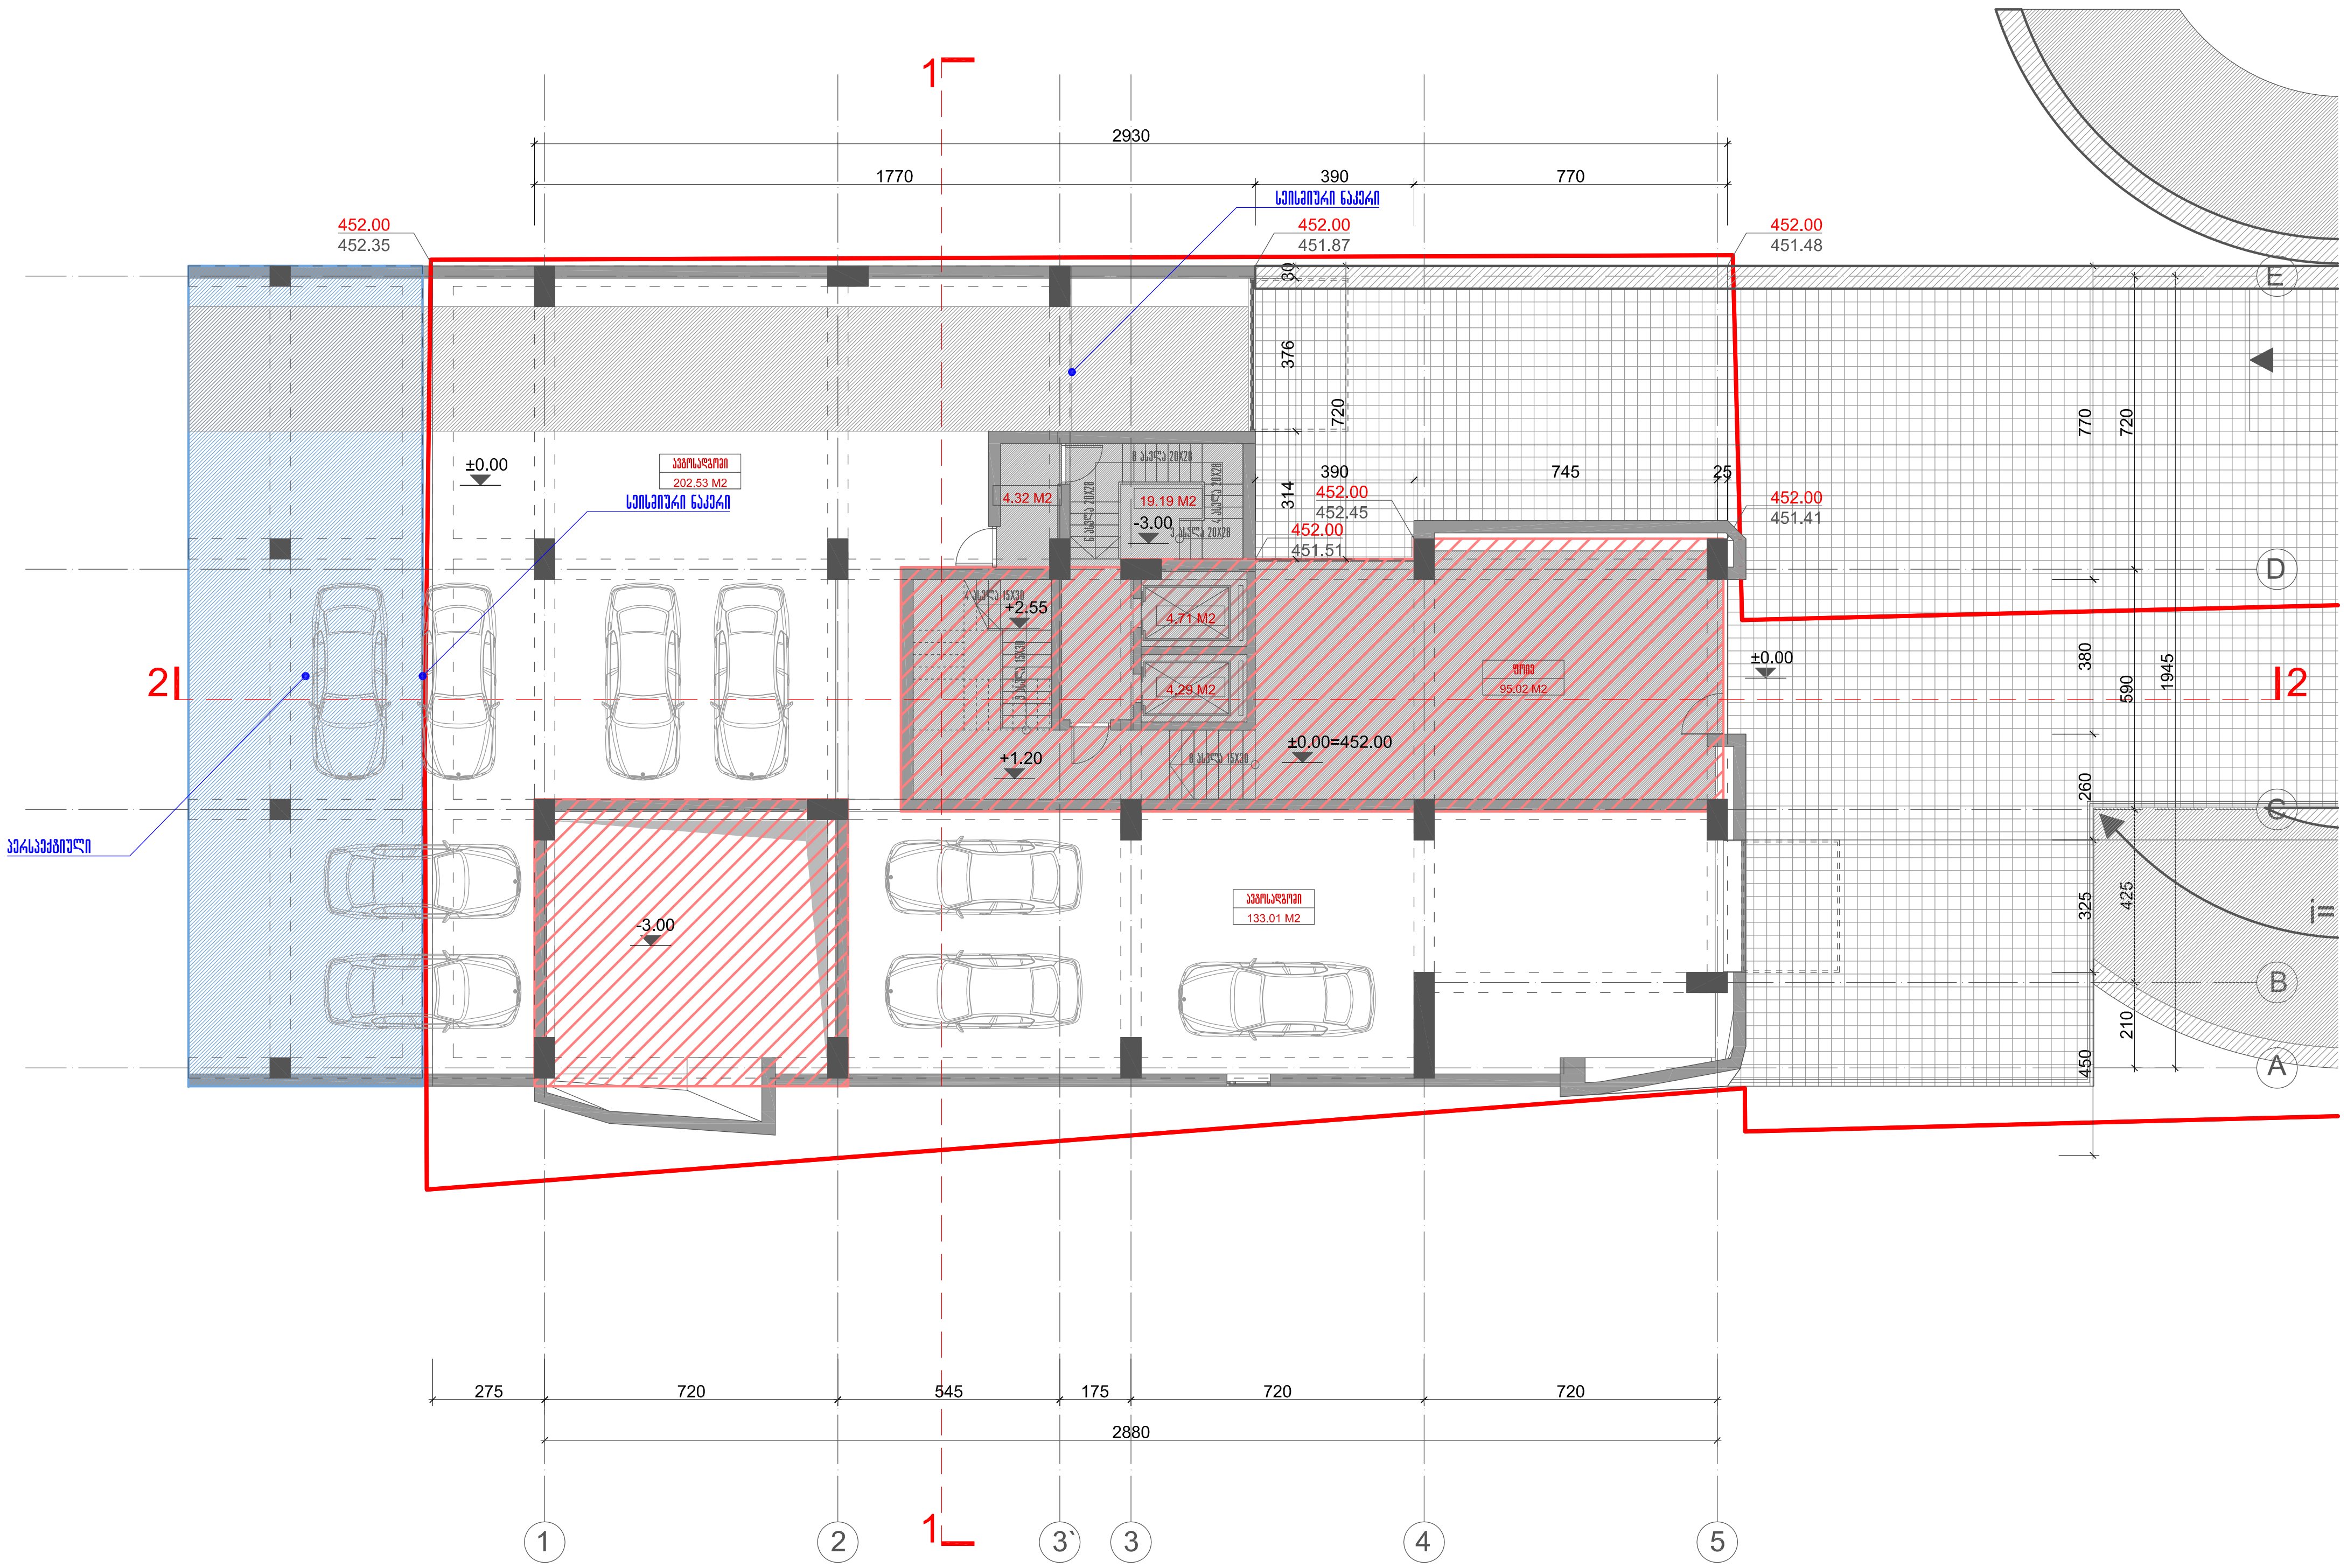

ფორმატი A-3	თბილისი 2012

პირობითი აღნიშვნები

ტერიტორიის წითელი ხაზი

კ2 განაშენიანების ინტენსივობის კოეფიციენტის საანგარიშო ფართობი სართულზე - 392.1 $მ^2$

შენიშვნა

სართულის გეგმა ±0.00 ნიშნულზე მ 1:200

აქსისი

	პროექტის დასახელება		
	საცხოვრებელი სახლი		
თანამდებობა	გვარი	ხელმოწერა	თარიღი
არ. ხელმძღვანელი	ნ. მოსულიშვილი		
არ. ავტორი	ა. მელაშვილი		
მთ. კონსტრუქტორი	ა. ბეროშვილი		
კონსტრუქტორი	ი. ბერძენიშვილი		
სართულის გეგმა -1.95, ±0.00 ნიშნულზე			მასშტაბი 1:200
სტადია არ.		ფურცელი ა-12	სულ ფურცელი 24


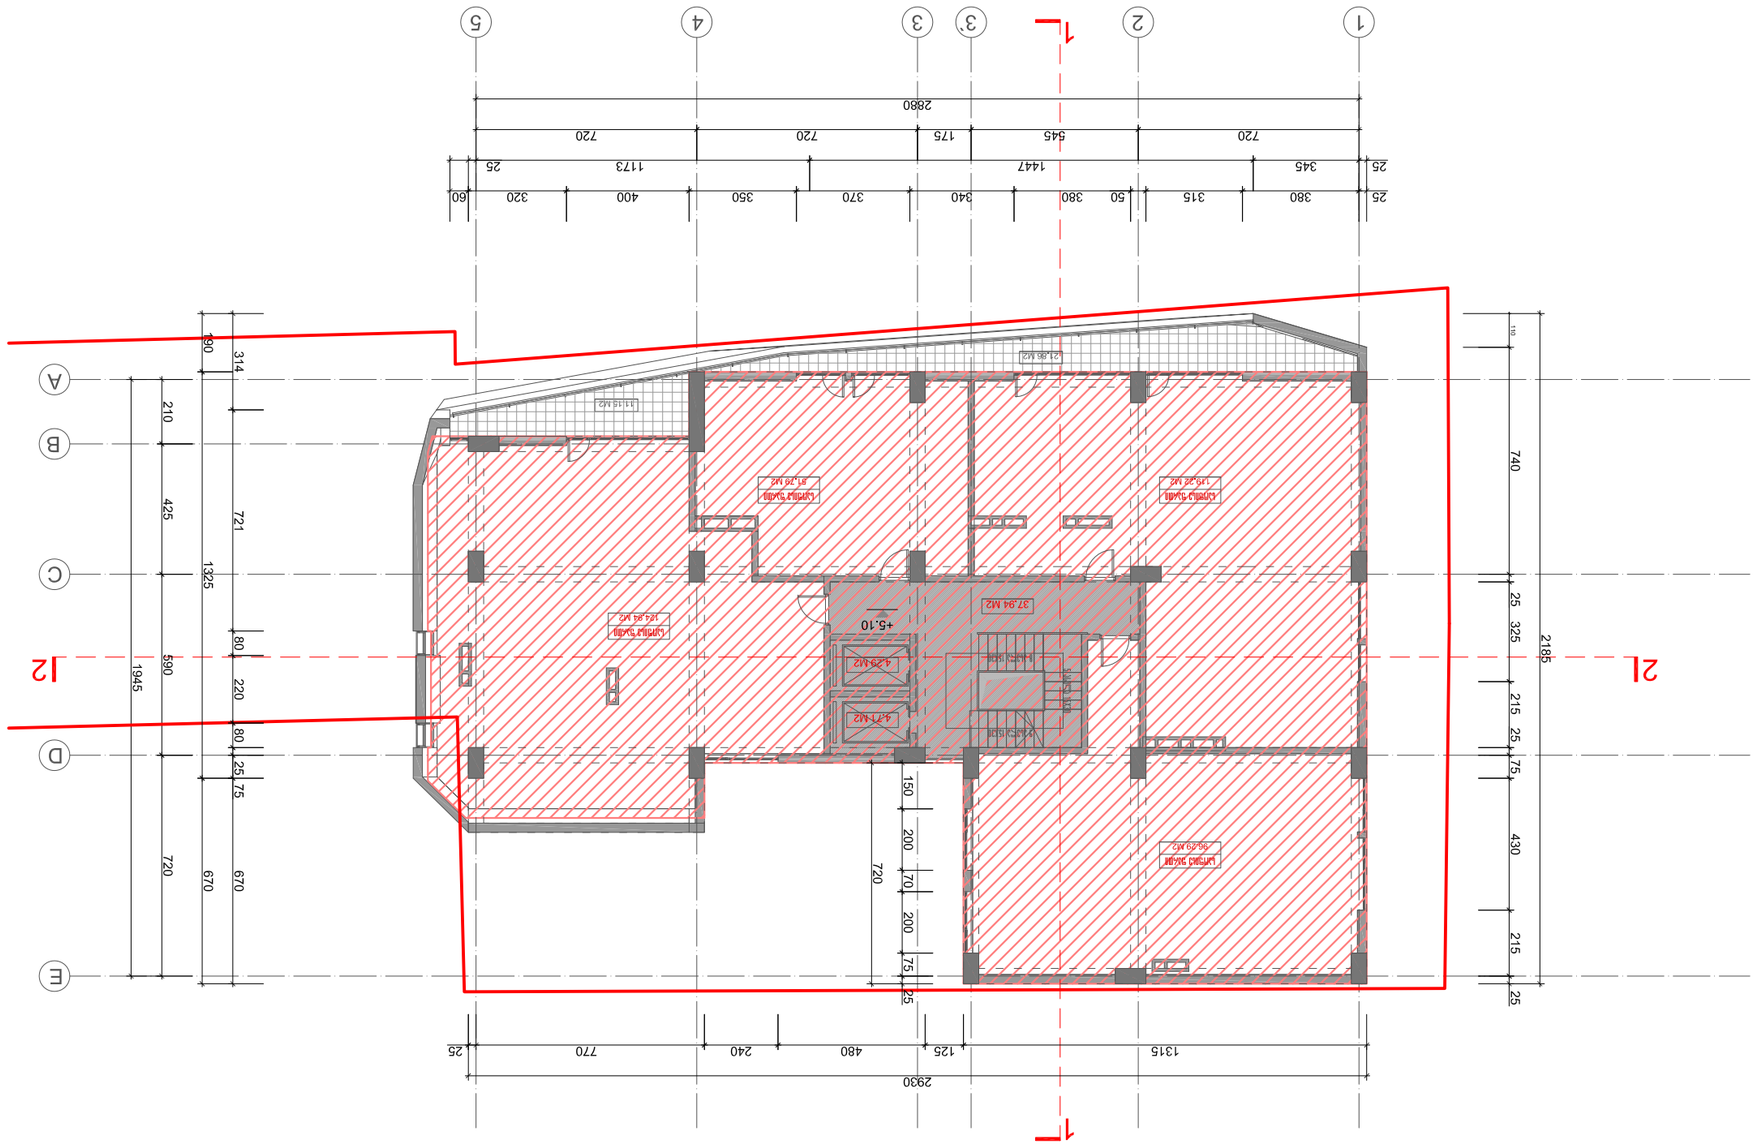








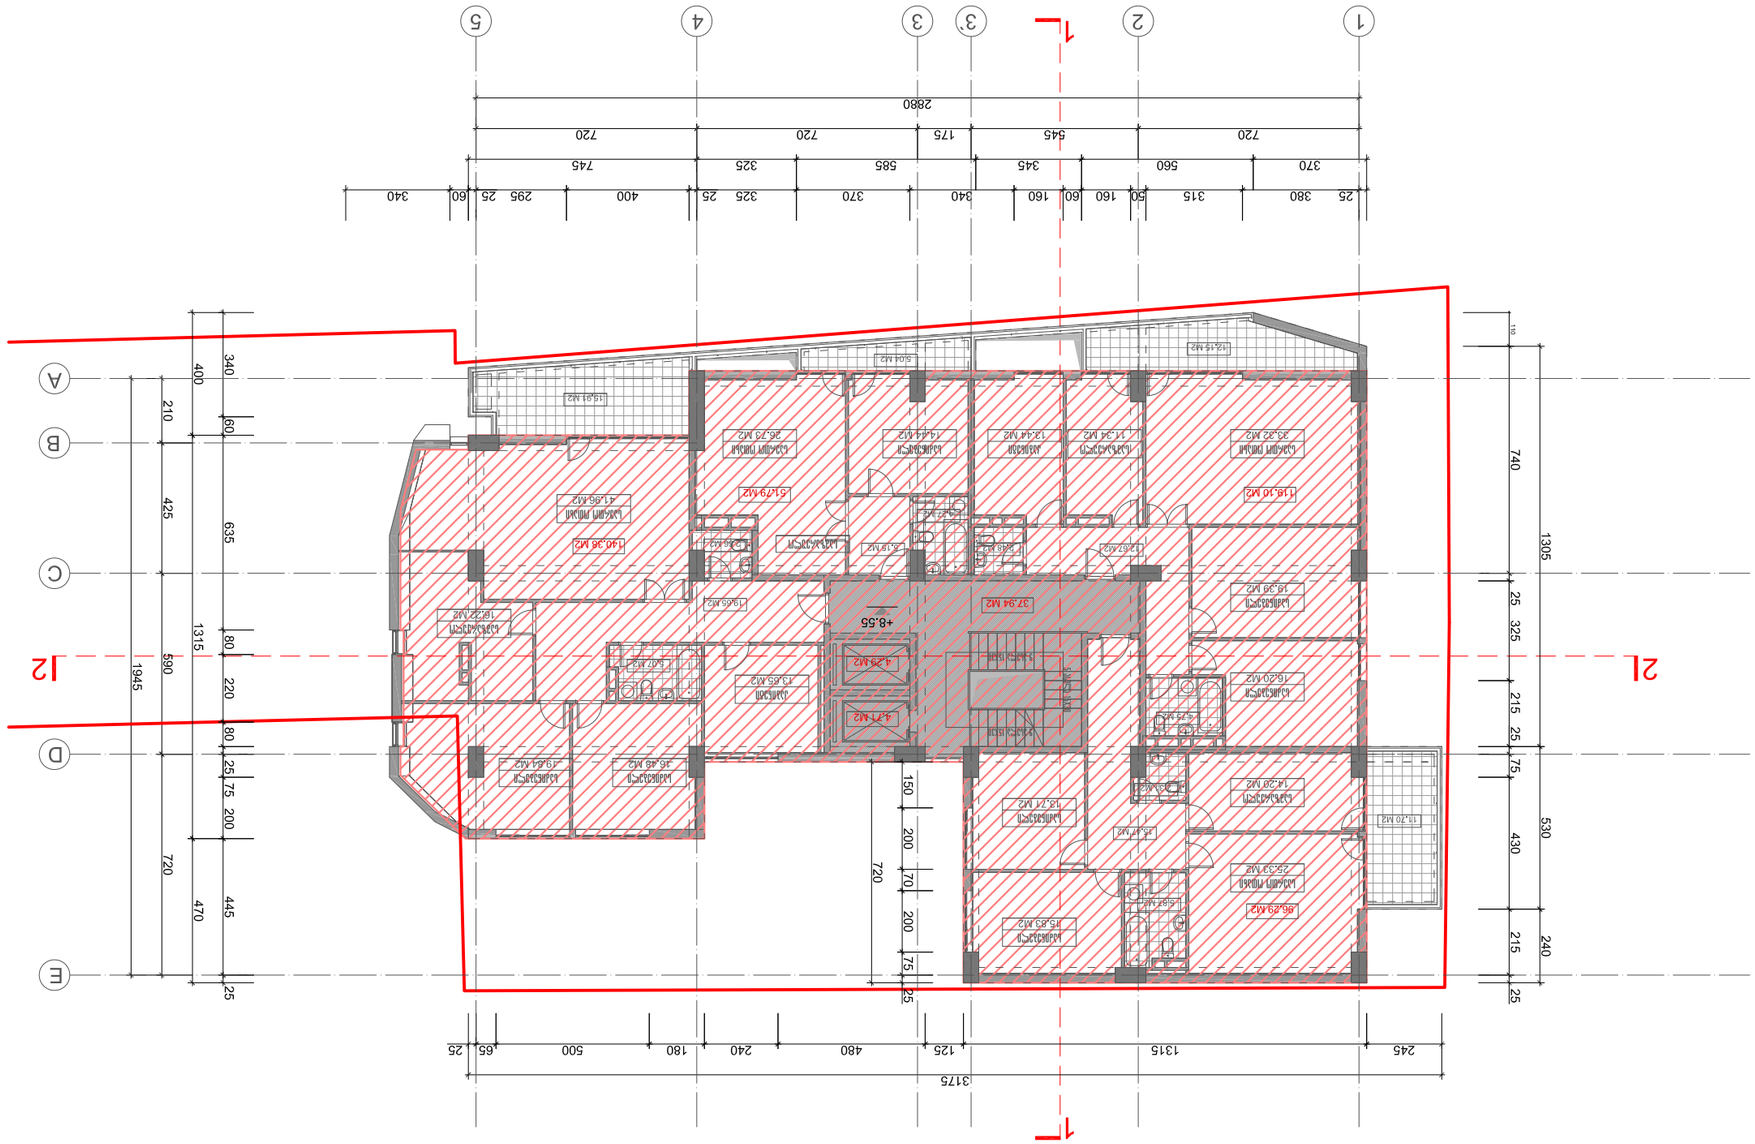



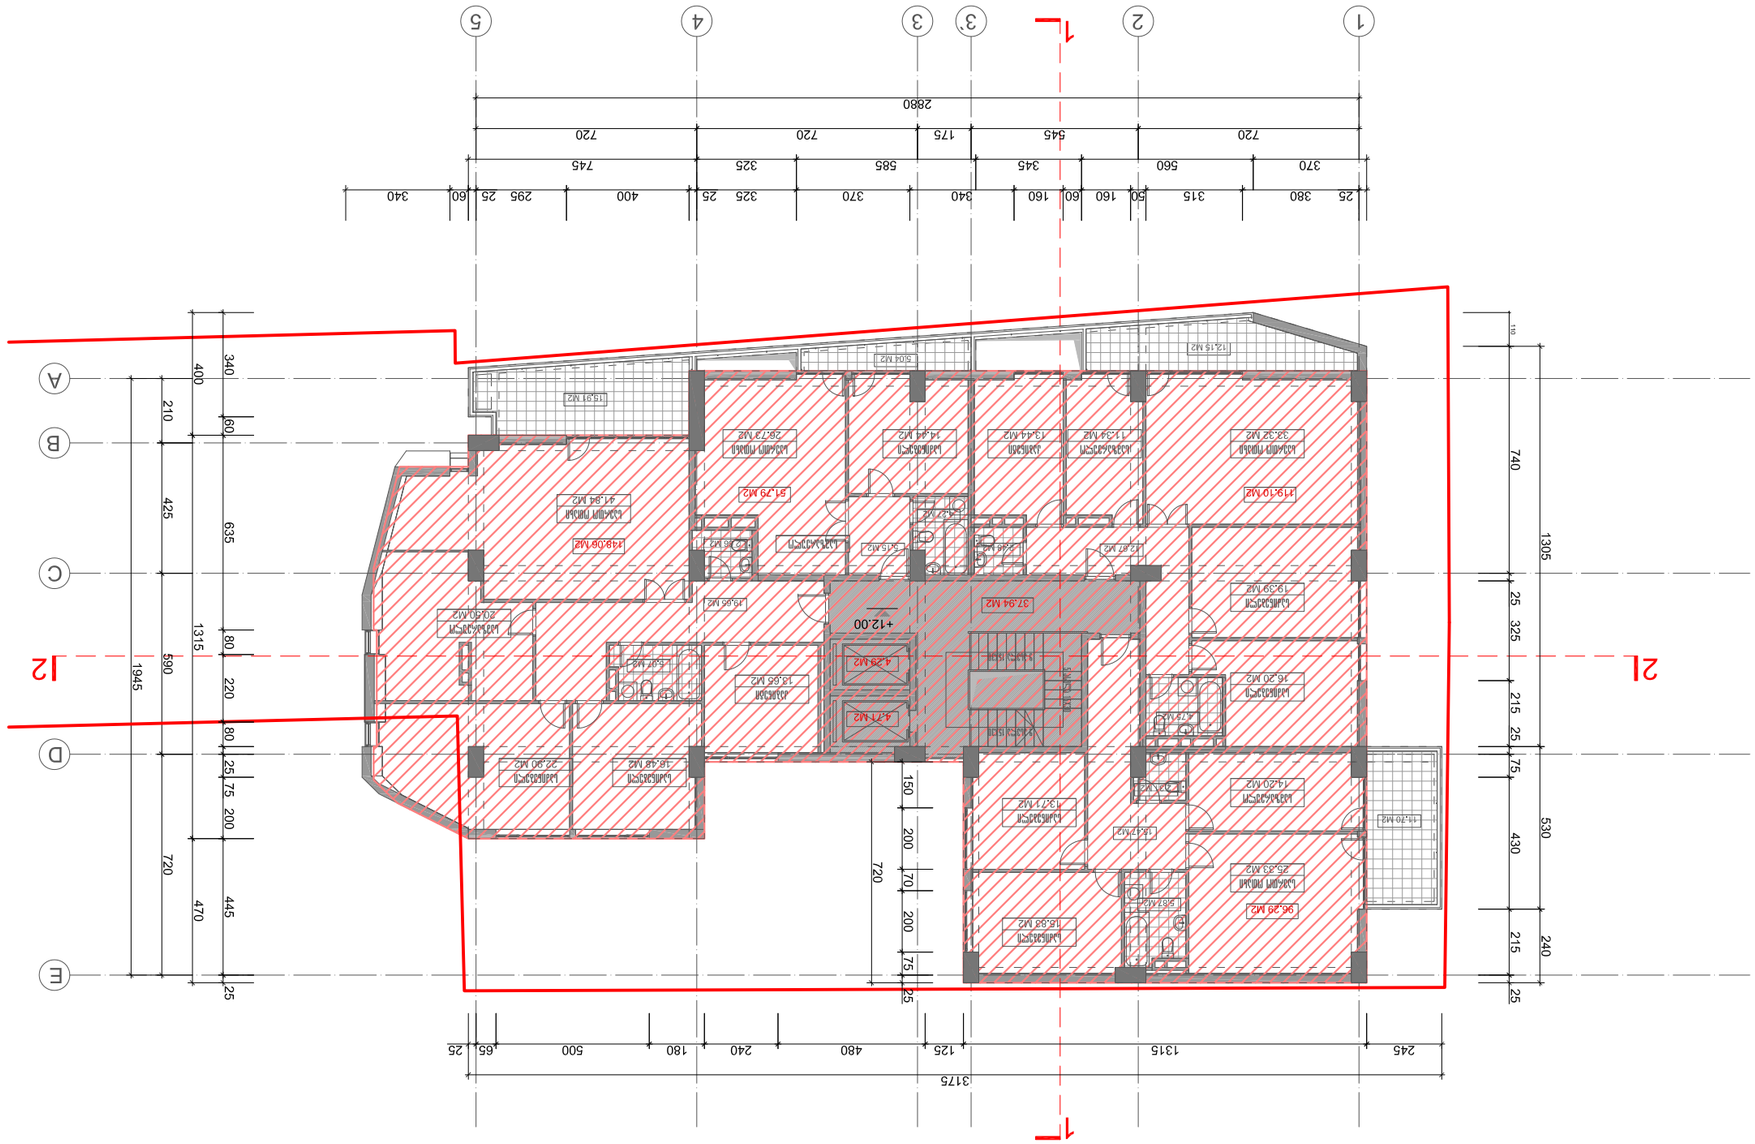




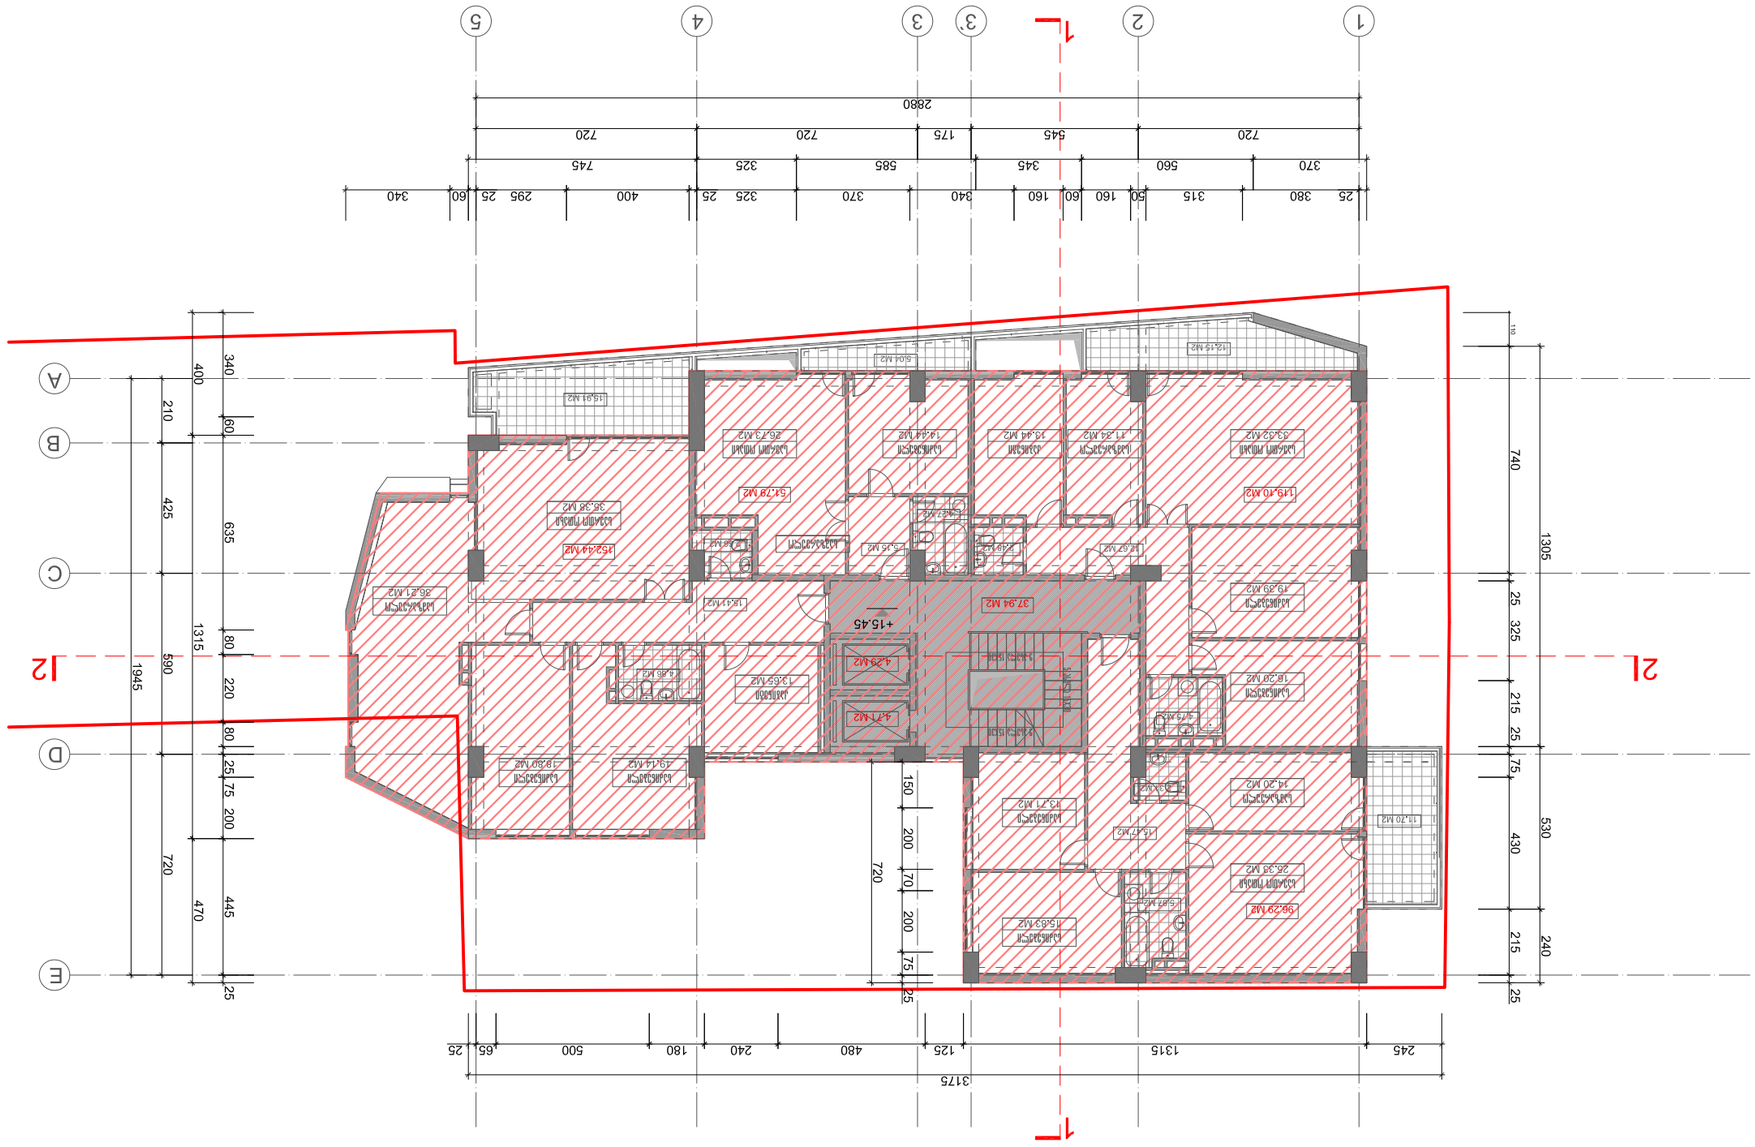



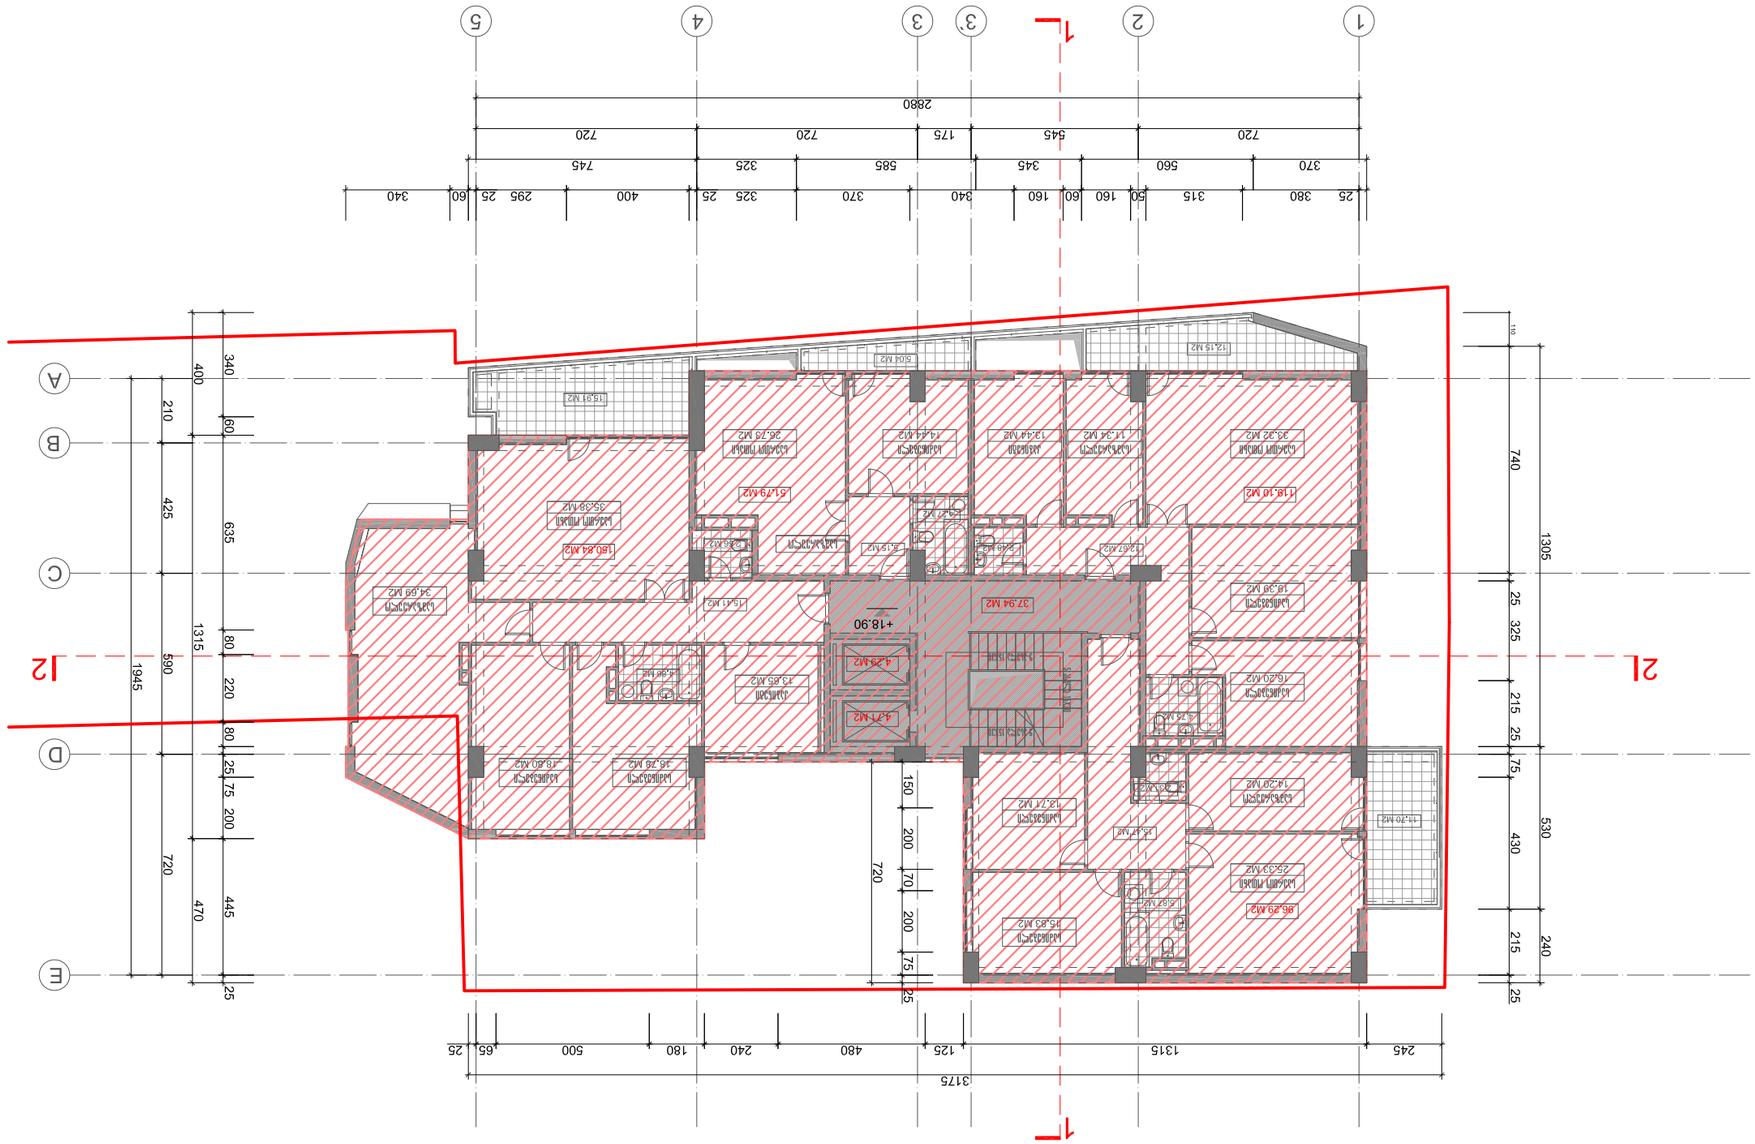






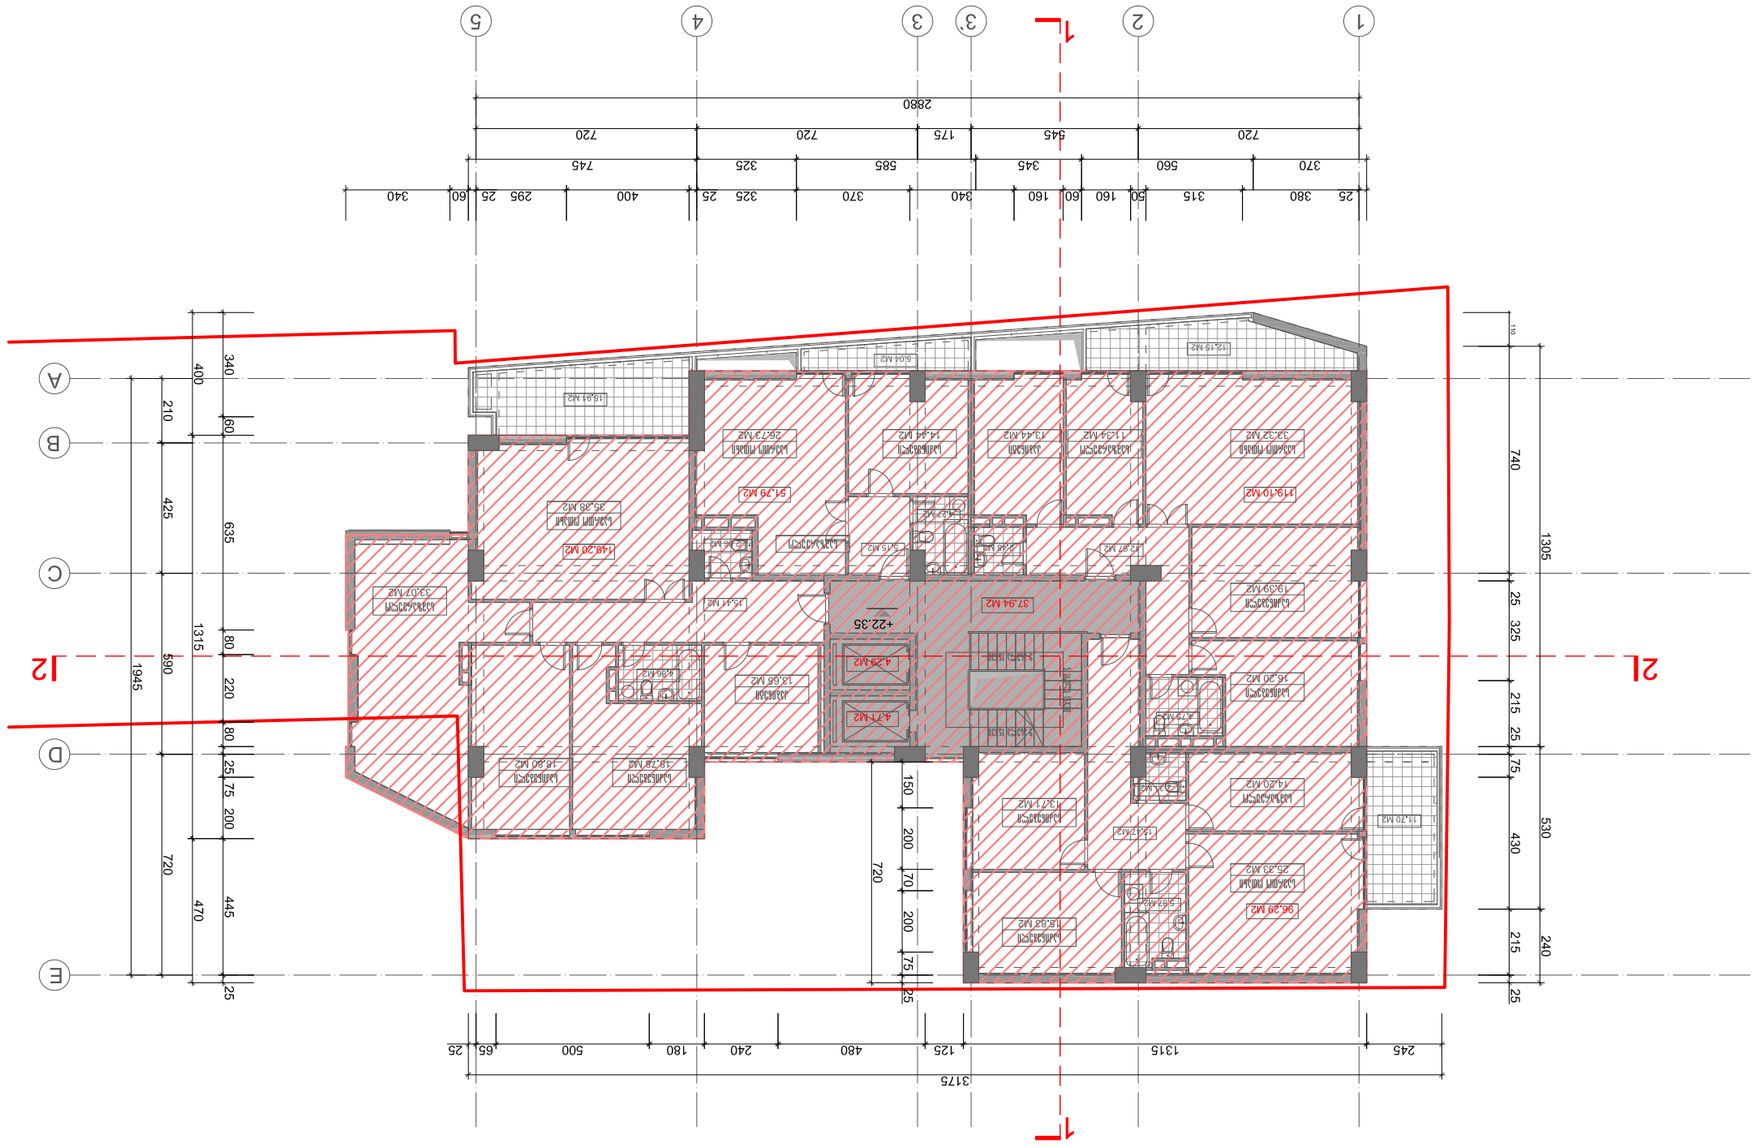


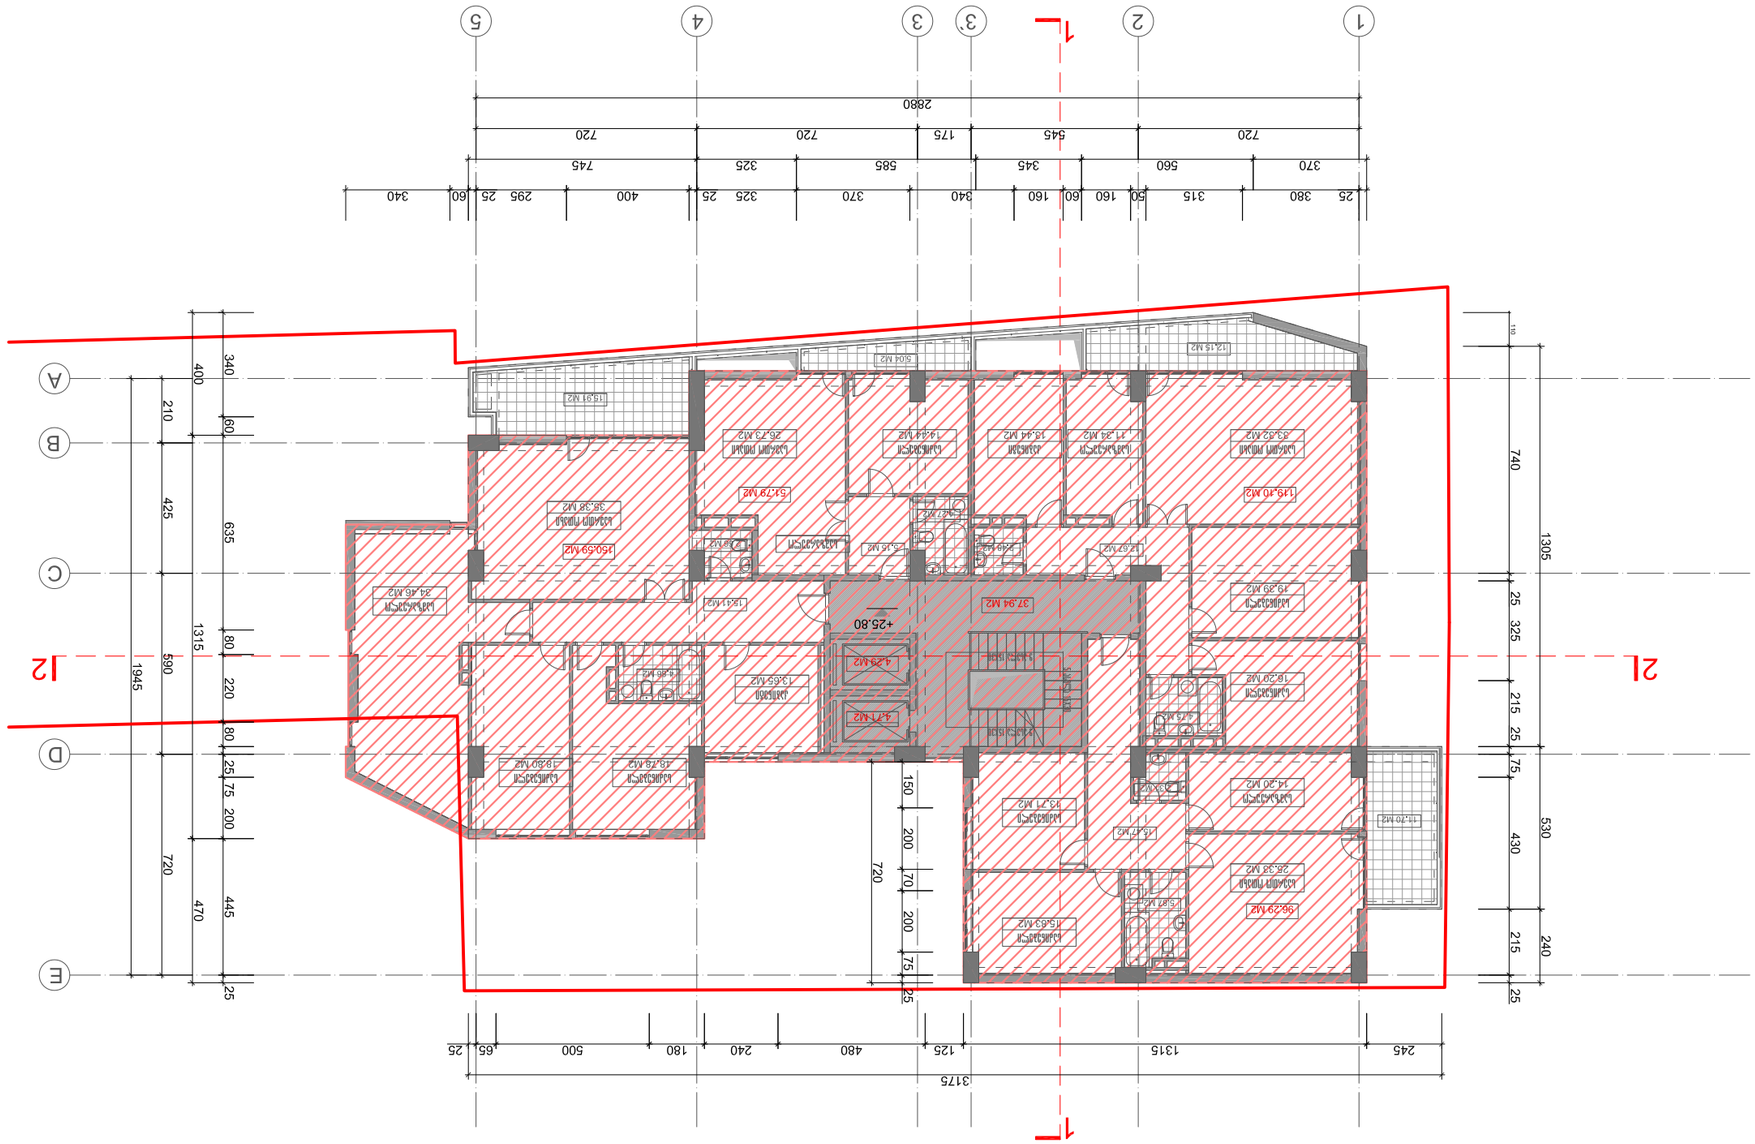










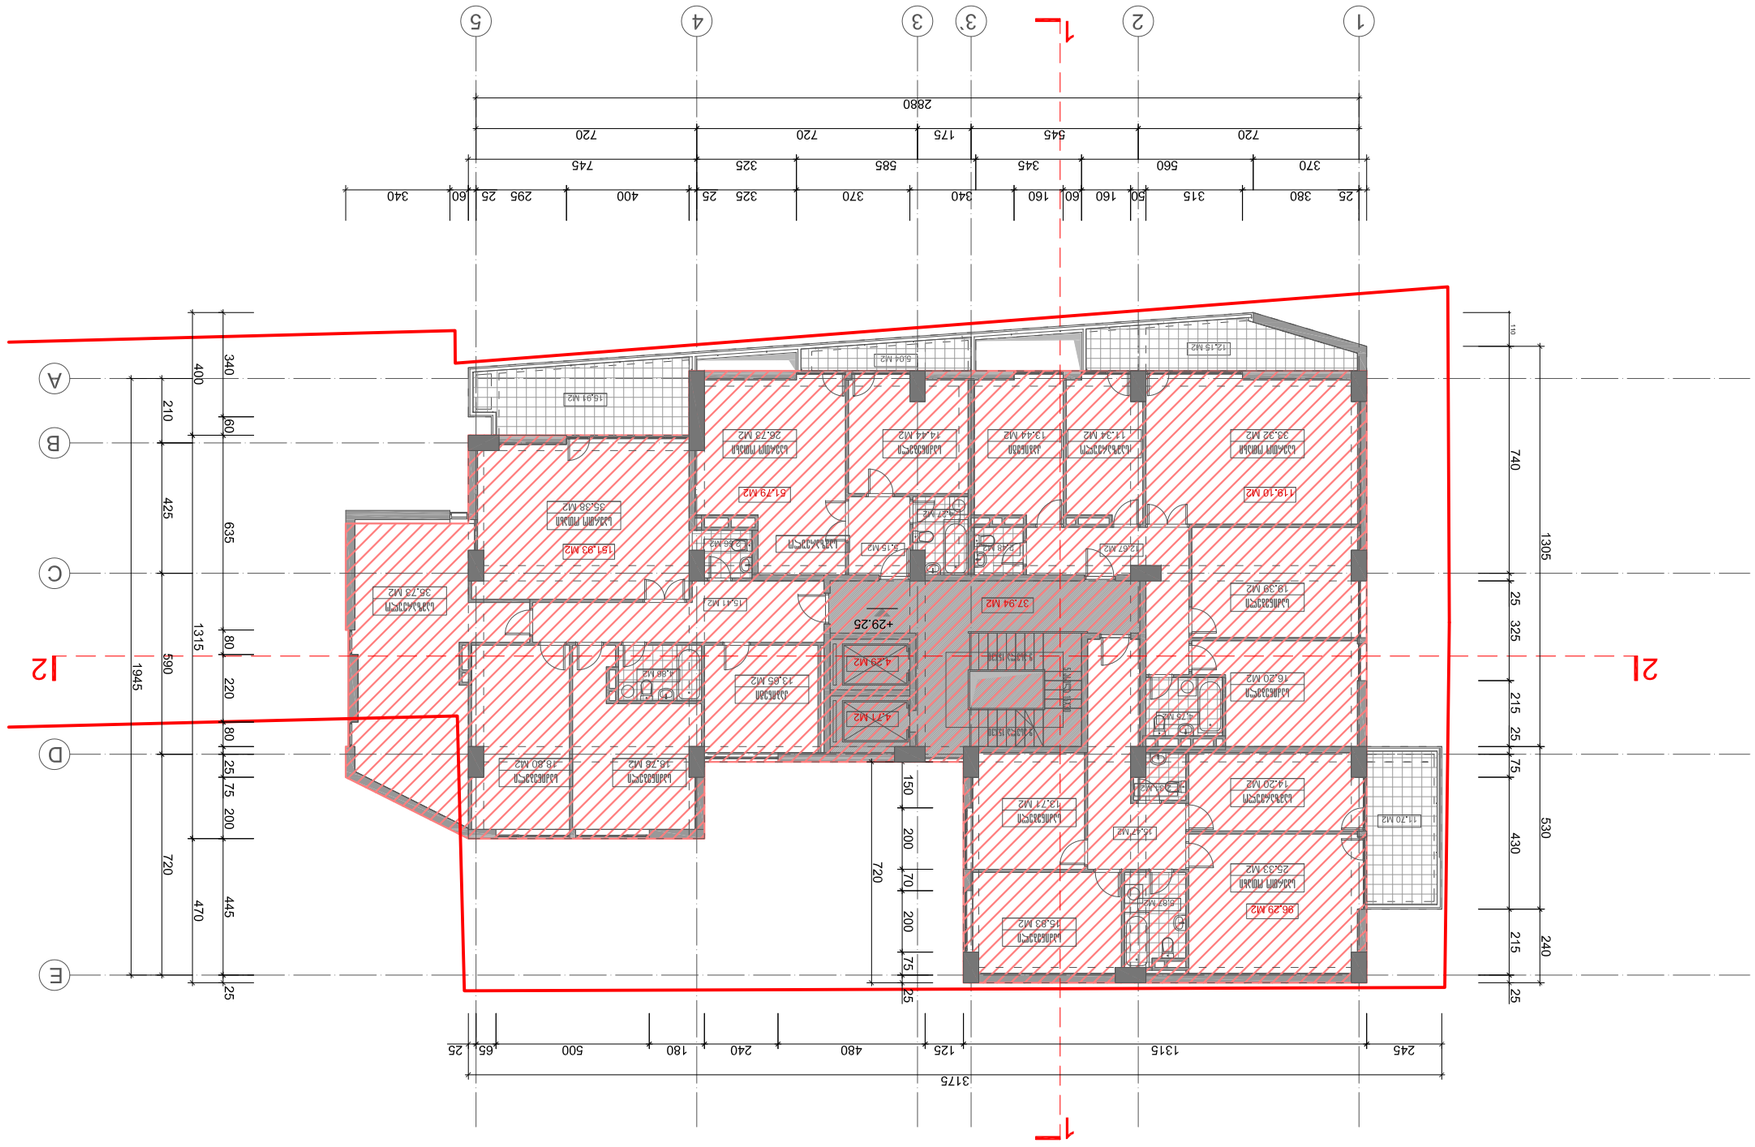





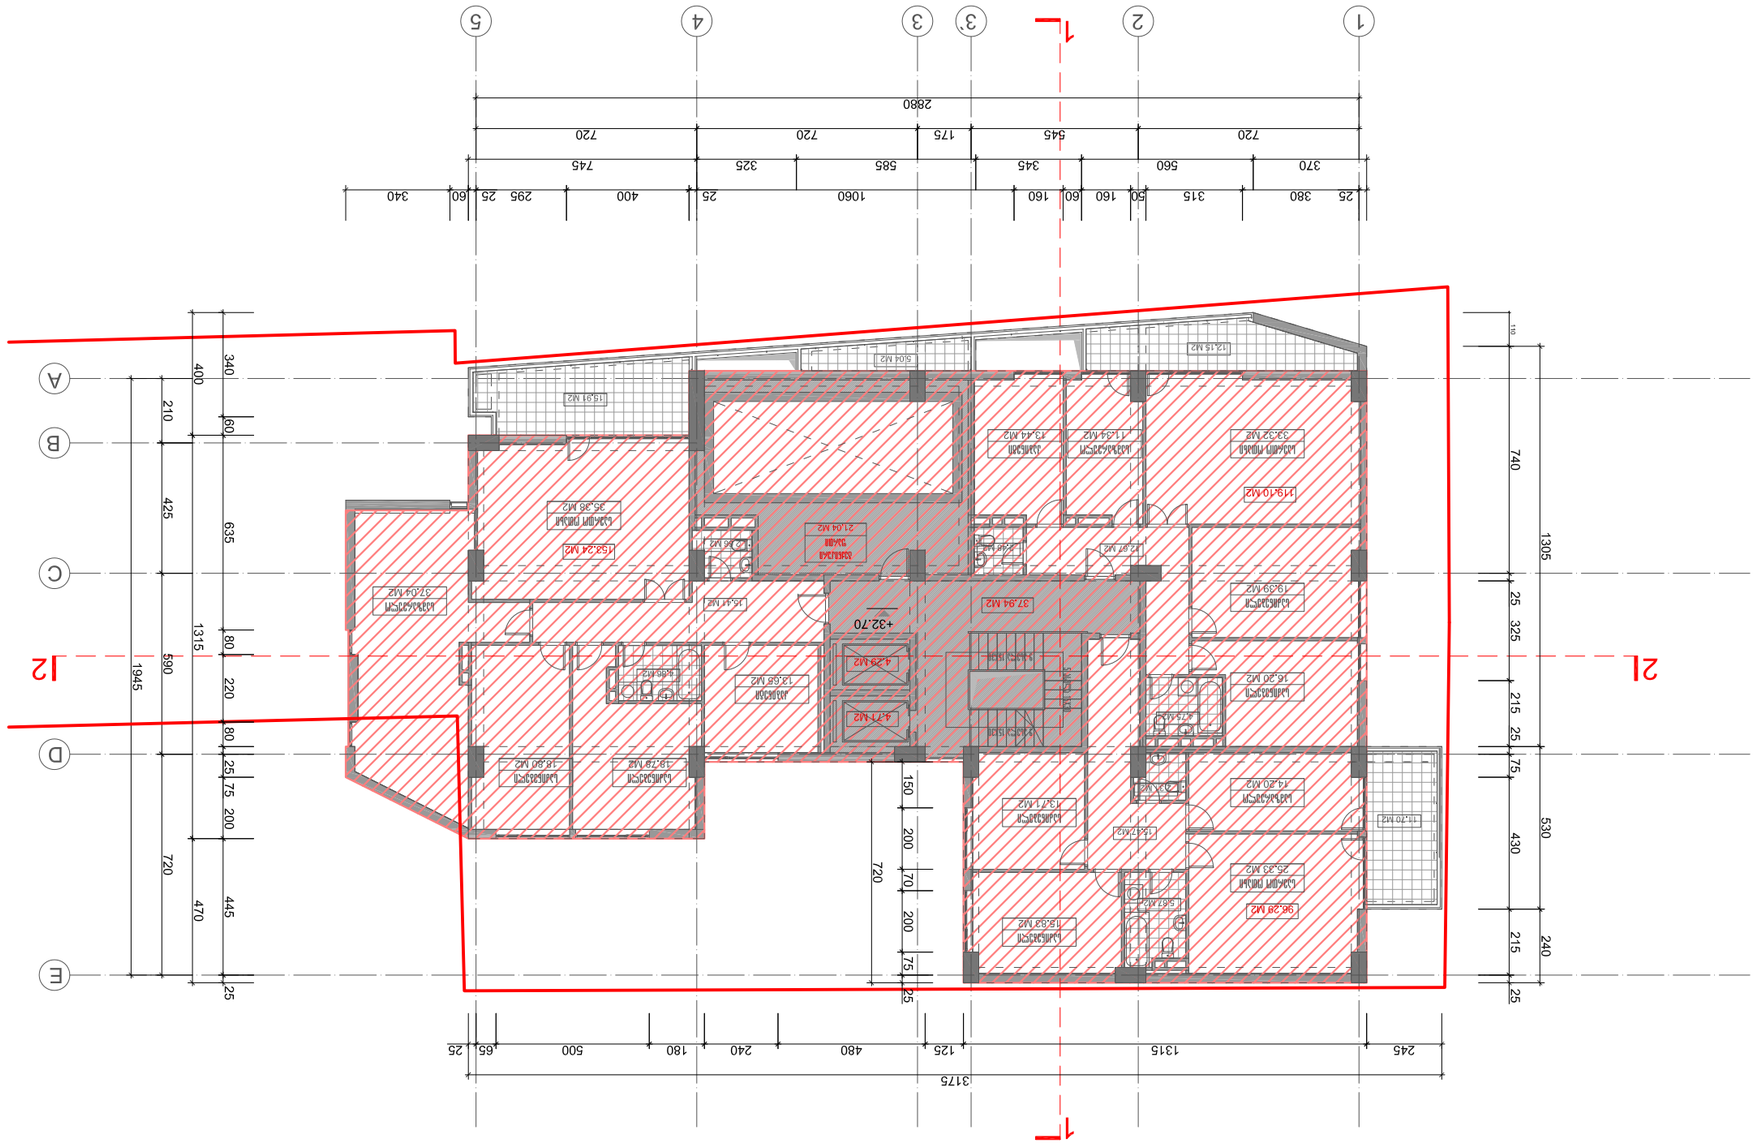







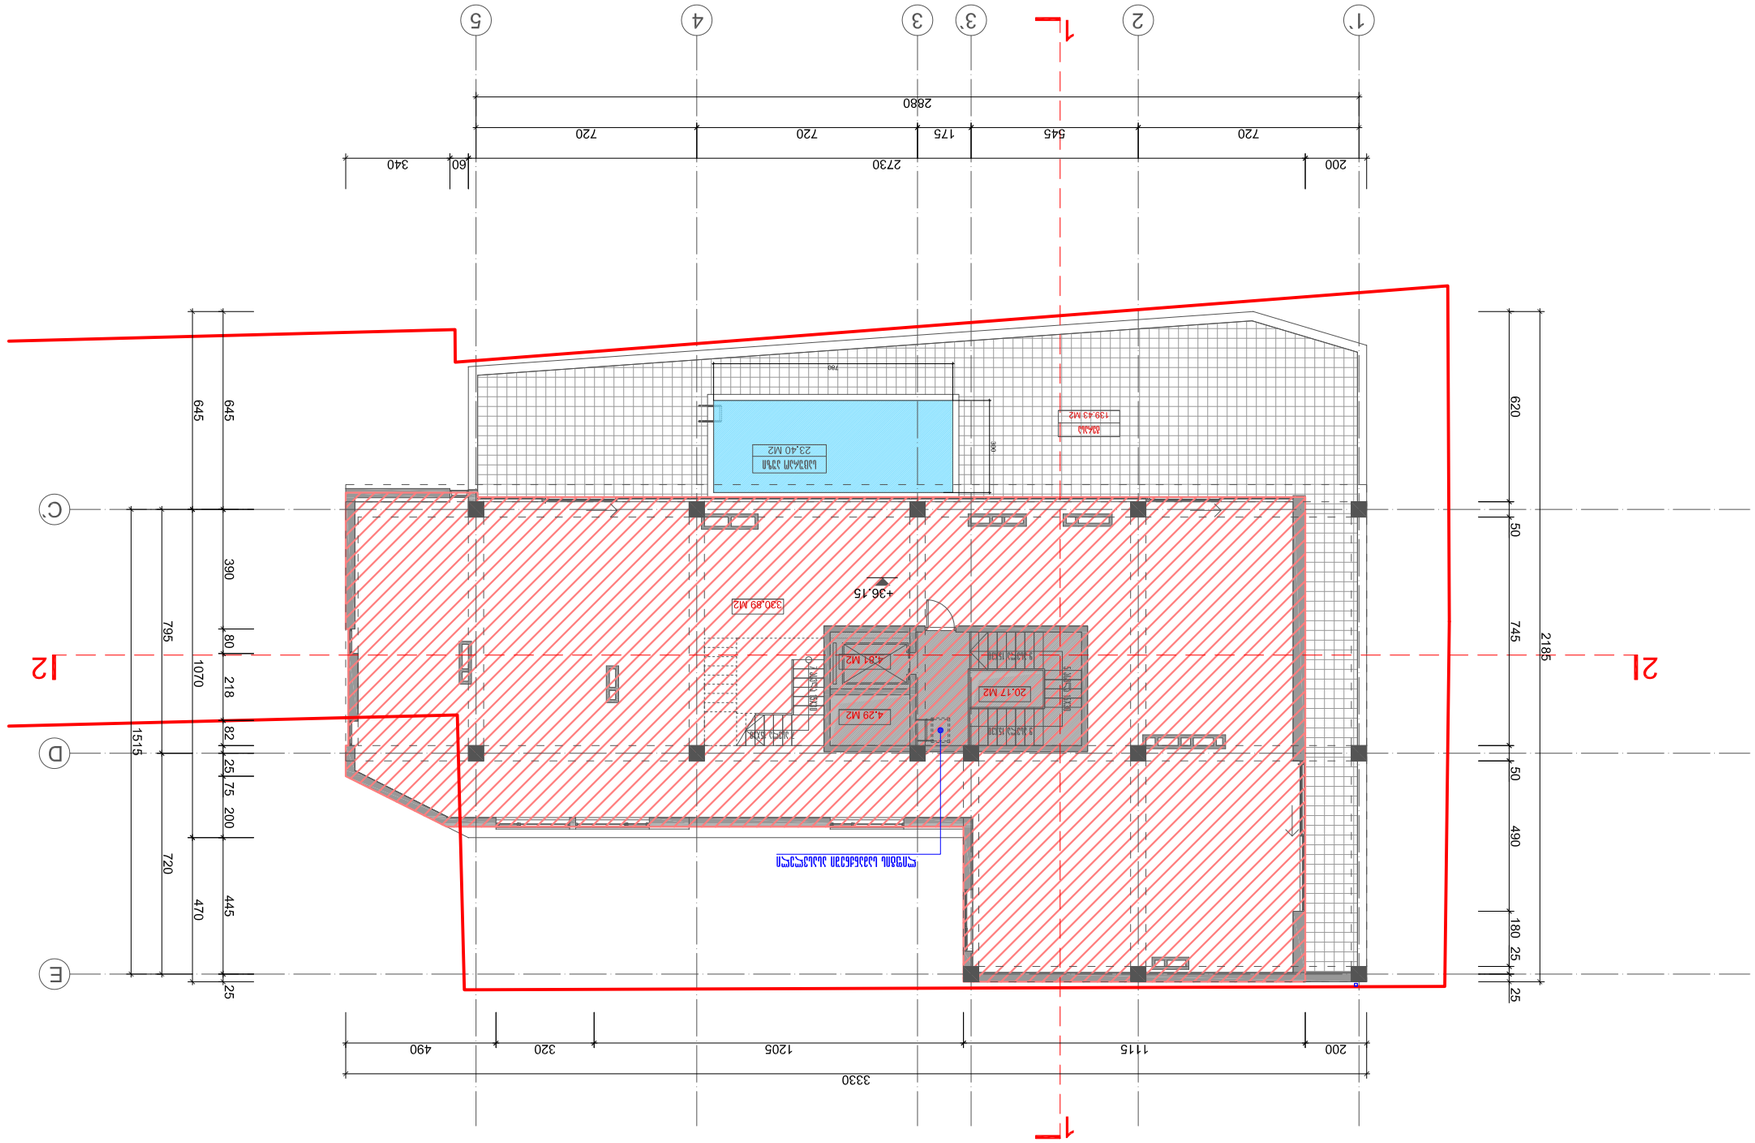



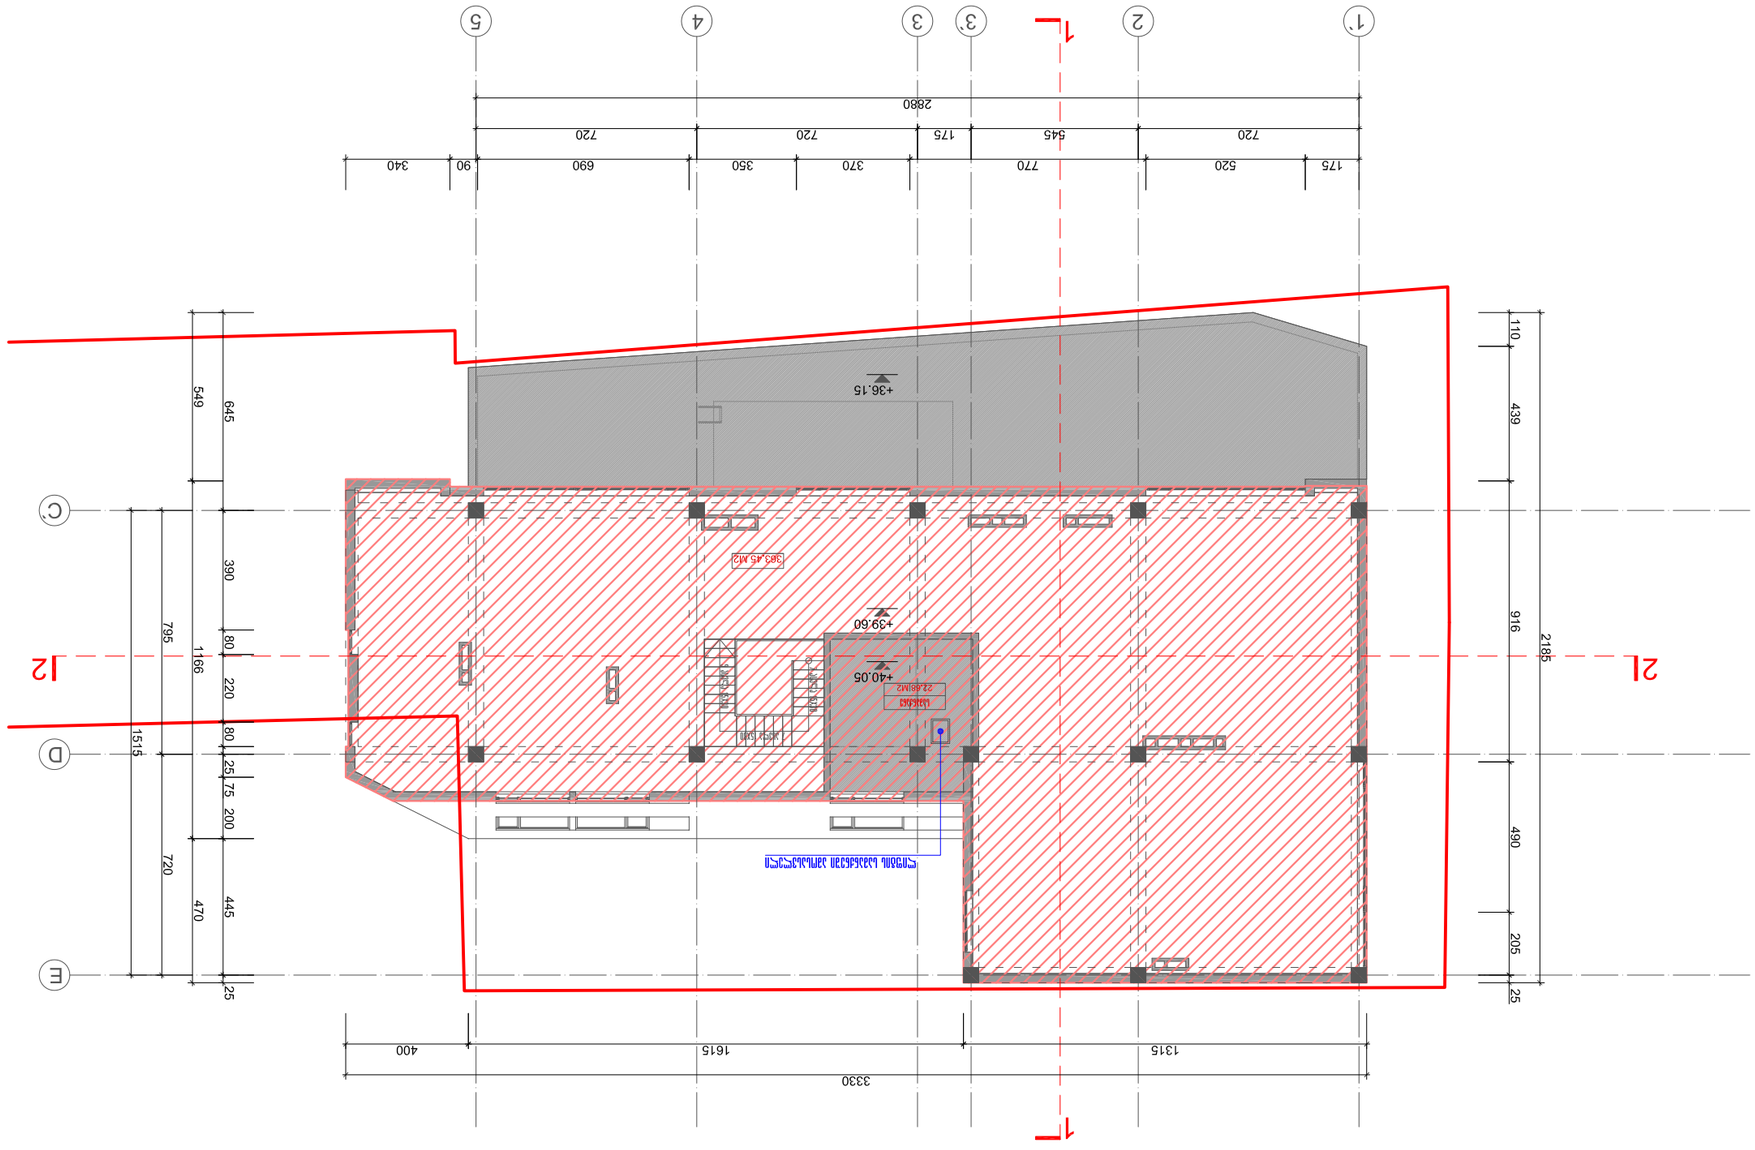











