ფასადი 1-5 მასშტაბი 1:200

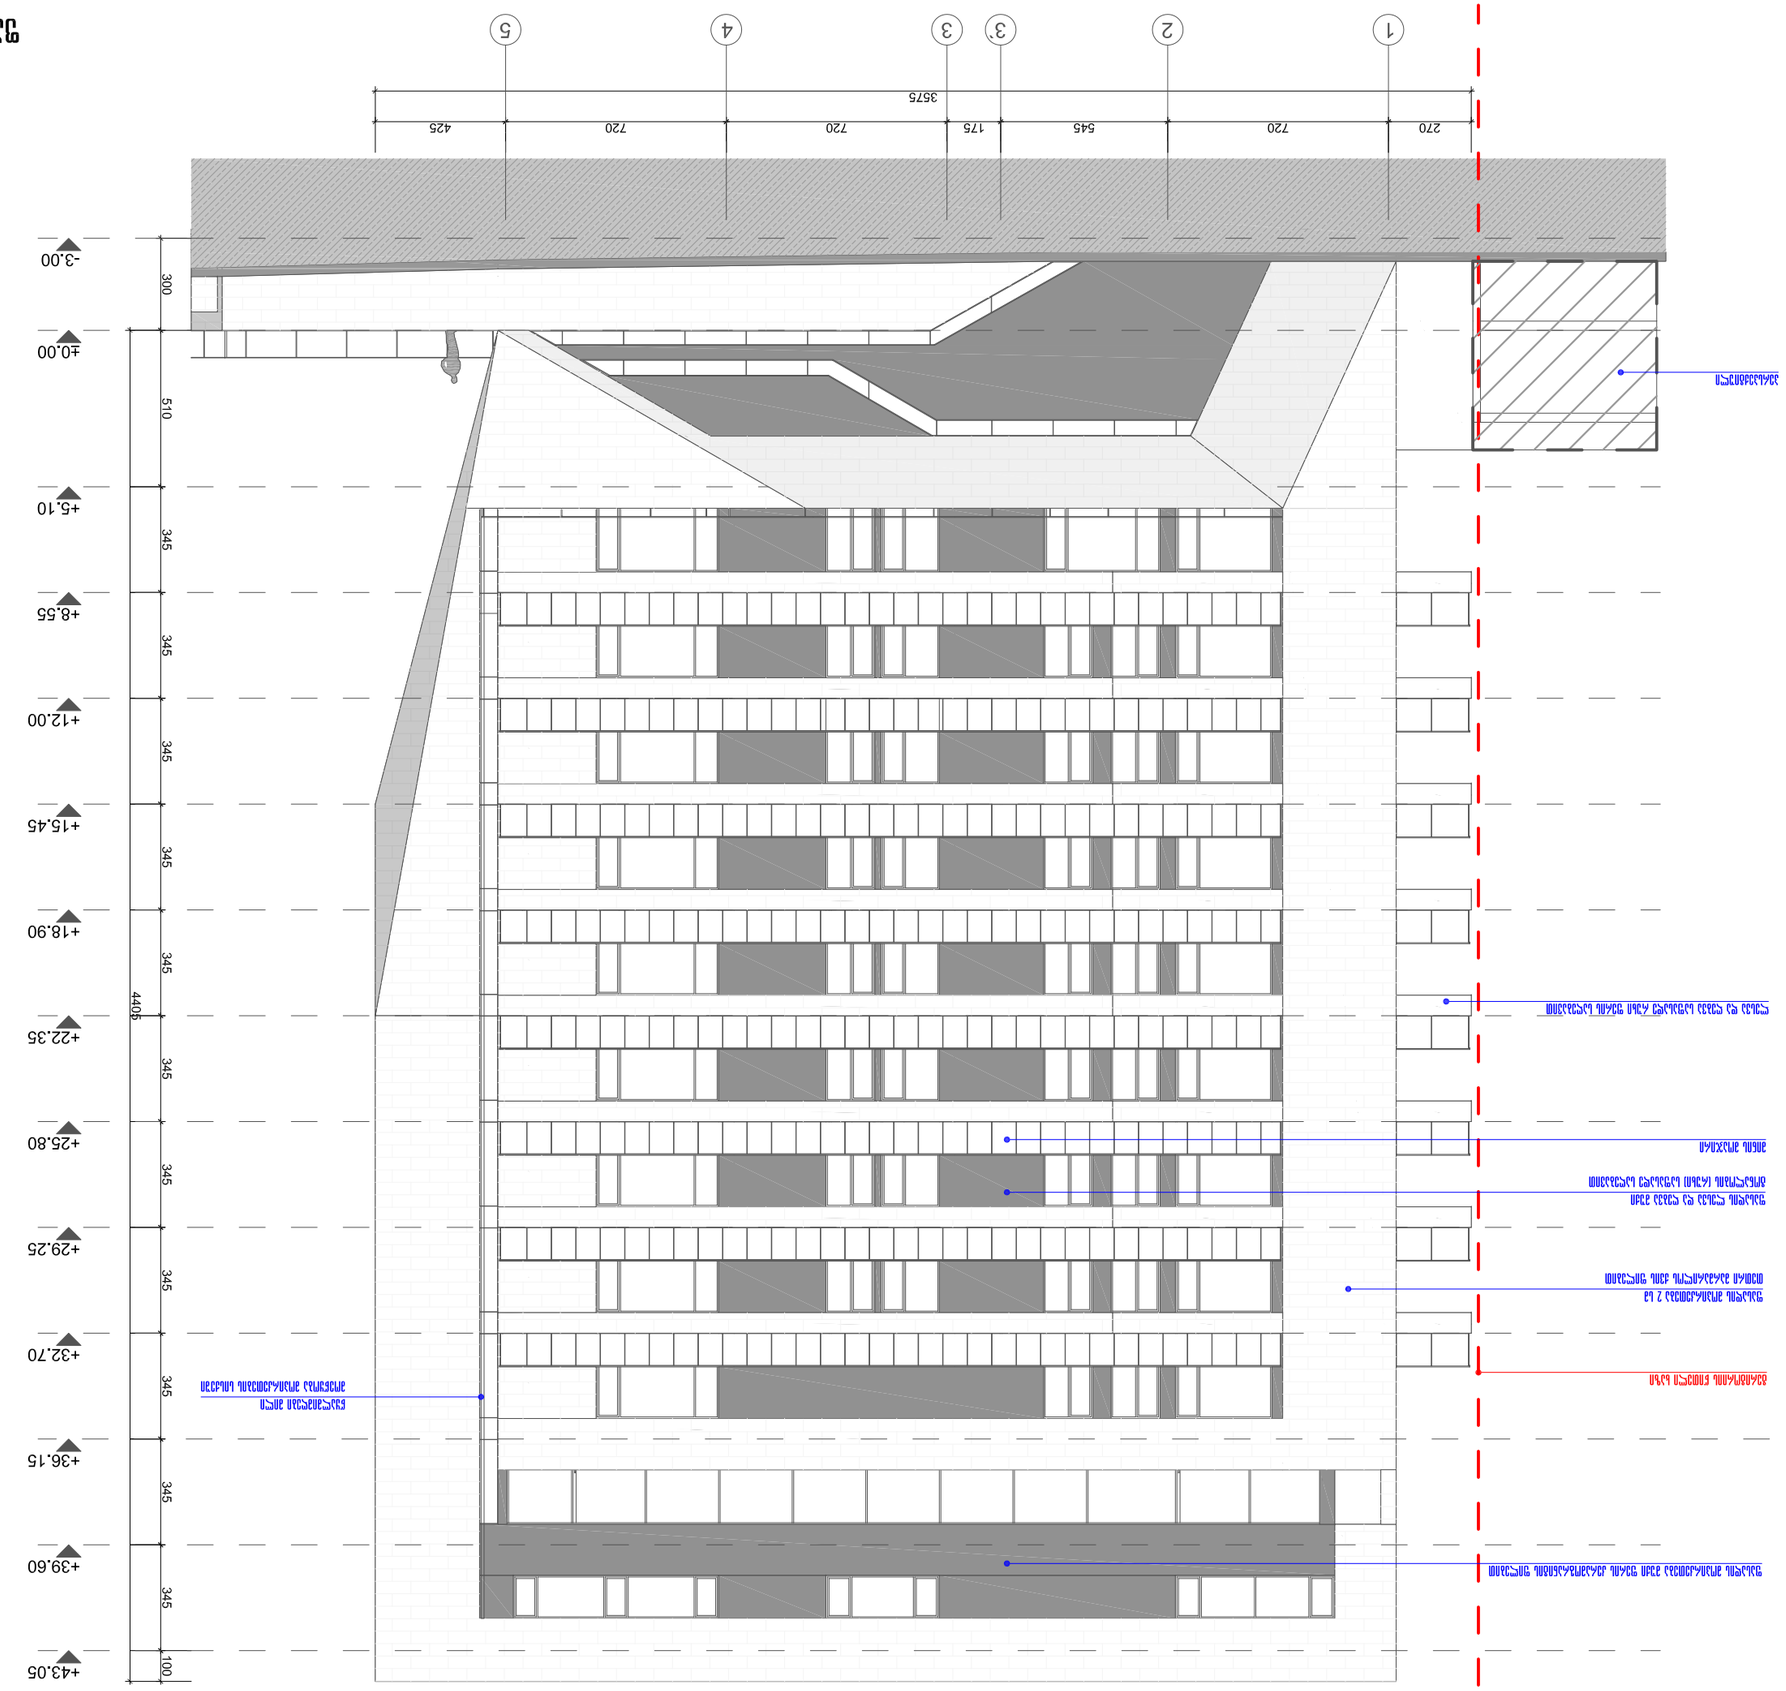
1
2
3
3'
4
5
270
720
545
175
720
720
425
3575
-3.00
±0.00
+5.10
+8.55
+12.00
+15.45
+18.90
+22.35
+25.80
+29.25
+32.70
+36.15
+39.60
+43.05
300
510
345
345
345
345
345
345
345
100
4405
ალუმინის ფანჯრის ბლინდირებული ტიპის ფასადის ფრაგმენტი


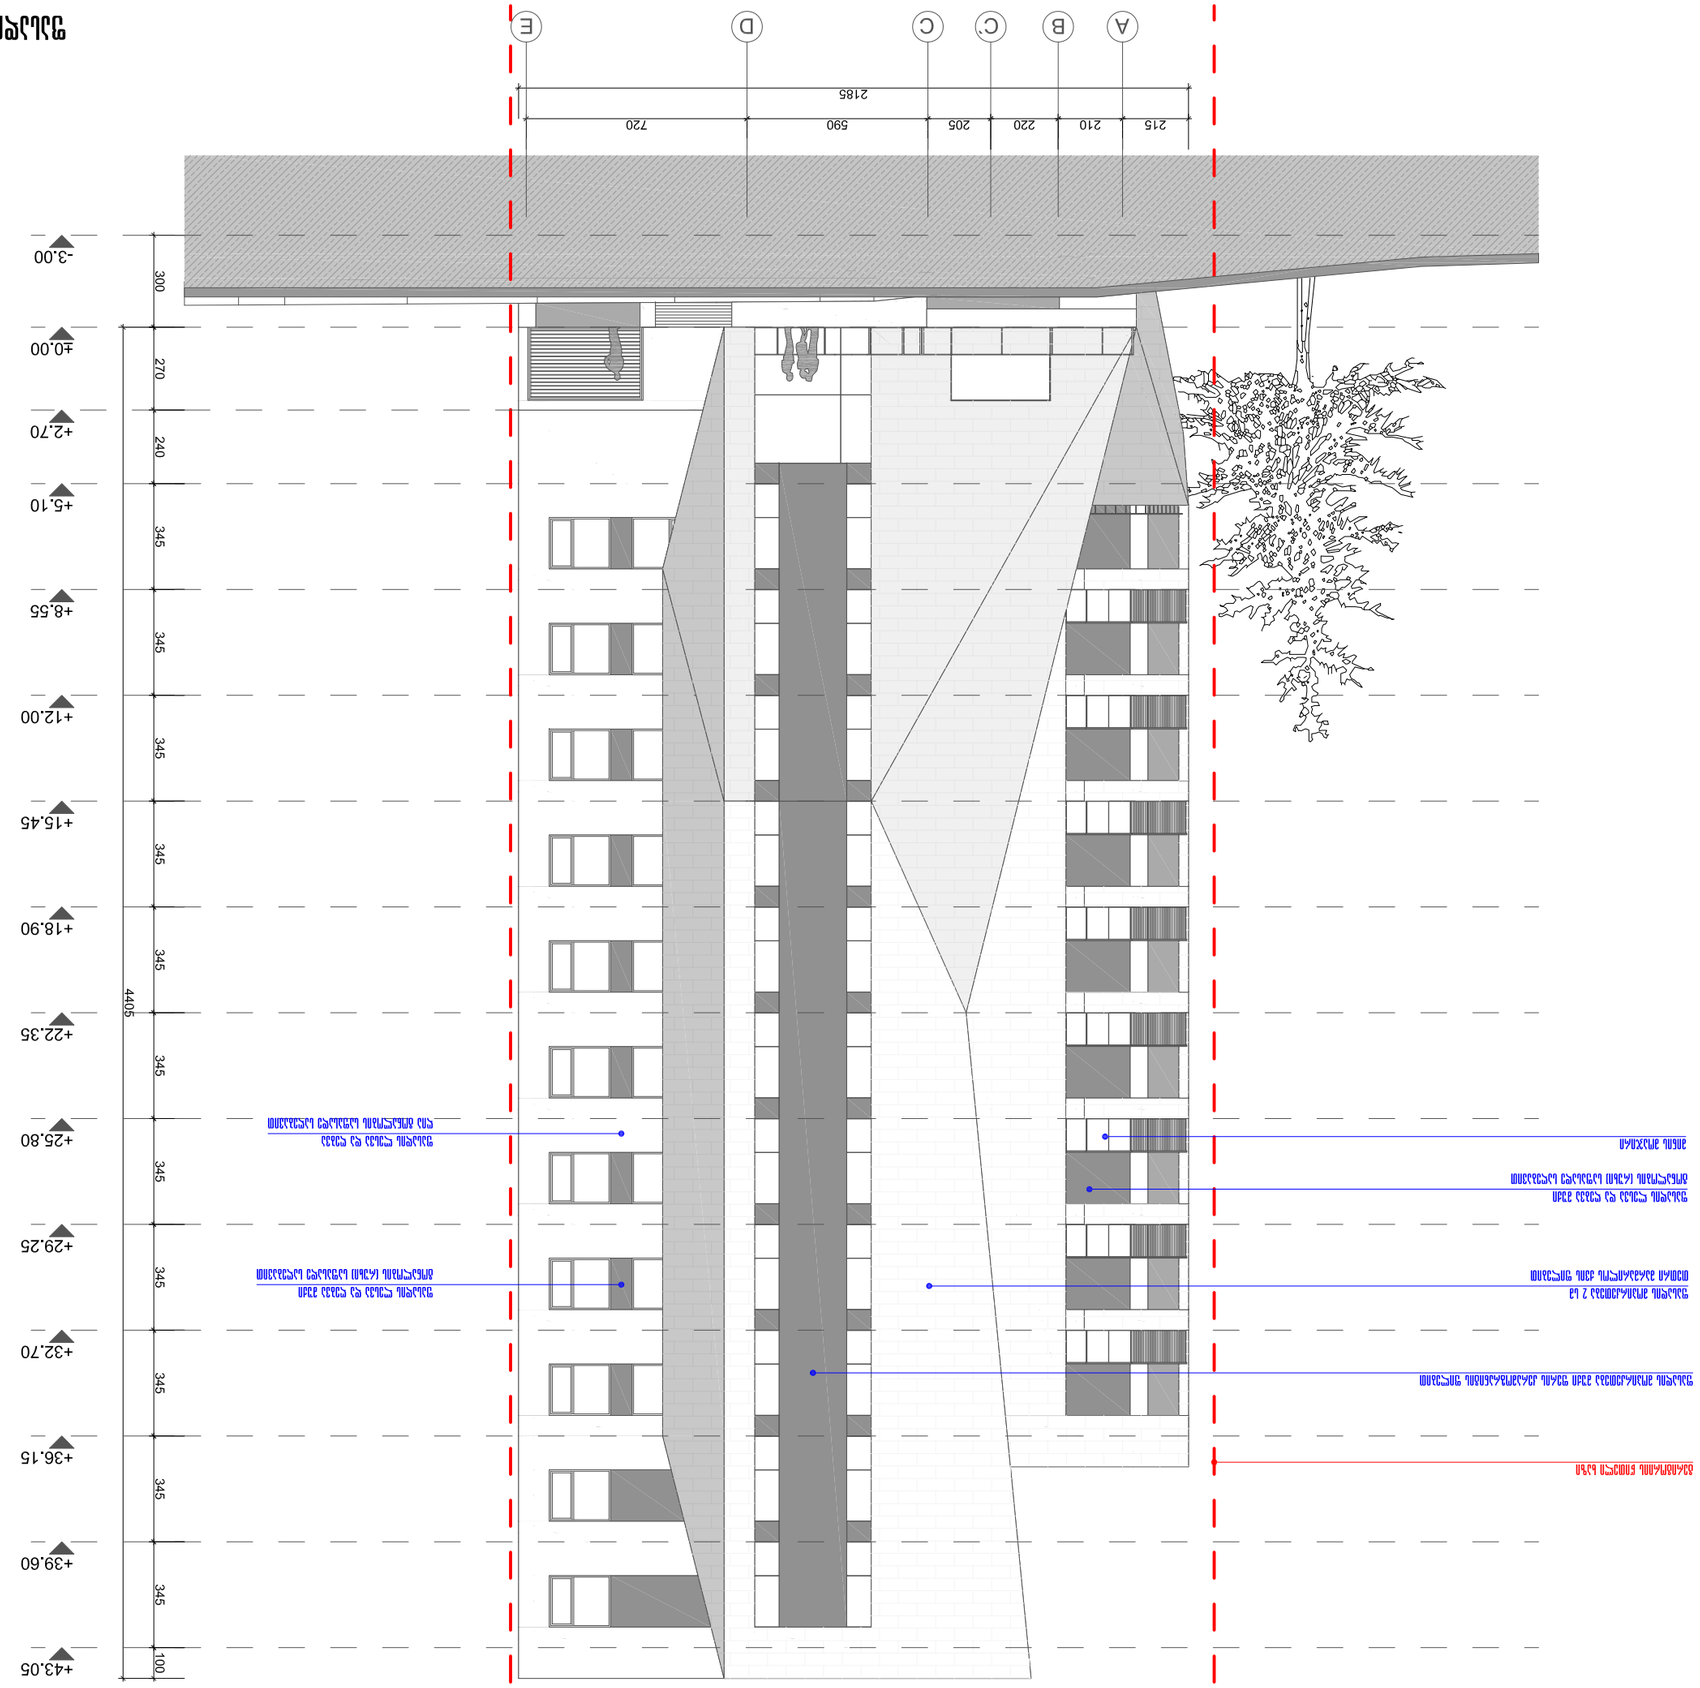
А
В
С
С
D
Е
215
210
220
205
590
720
2185
-3.00
±0.00
+2.70
+5.10
+8.55
+12.00
+15.45
+18.90
+22.35
+25.80
+29.25
+32.70
+36.15
+39.60
+43.05
300
270
240
345
345
345
345
345
345
345
345
100
4405


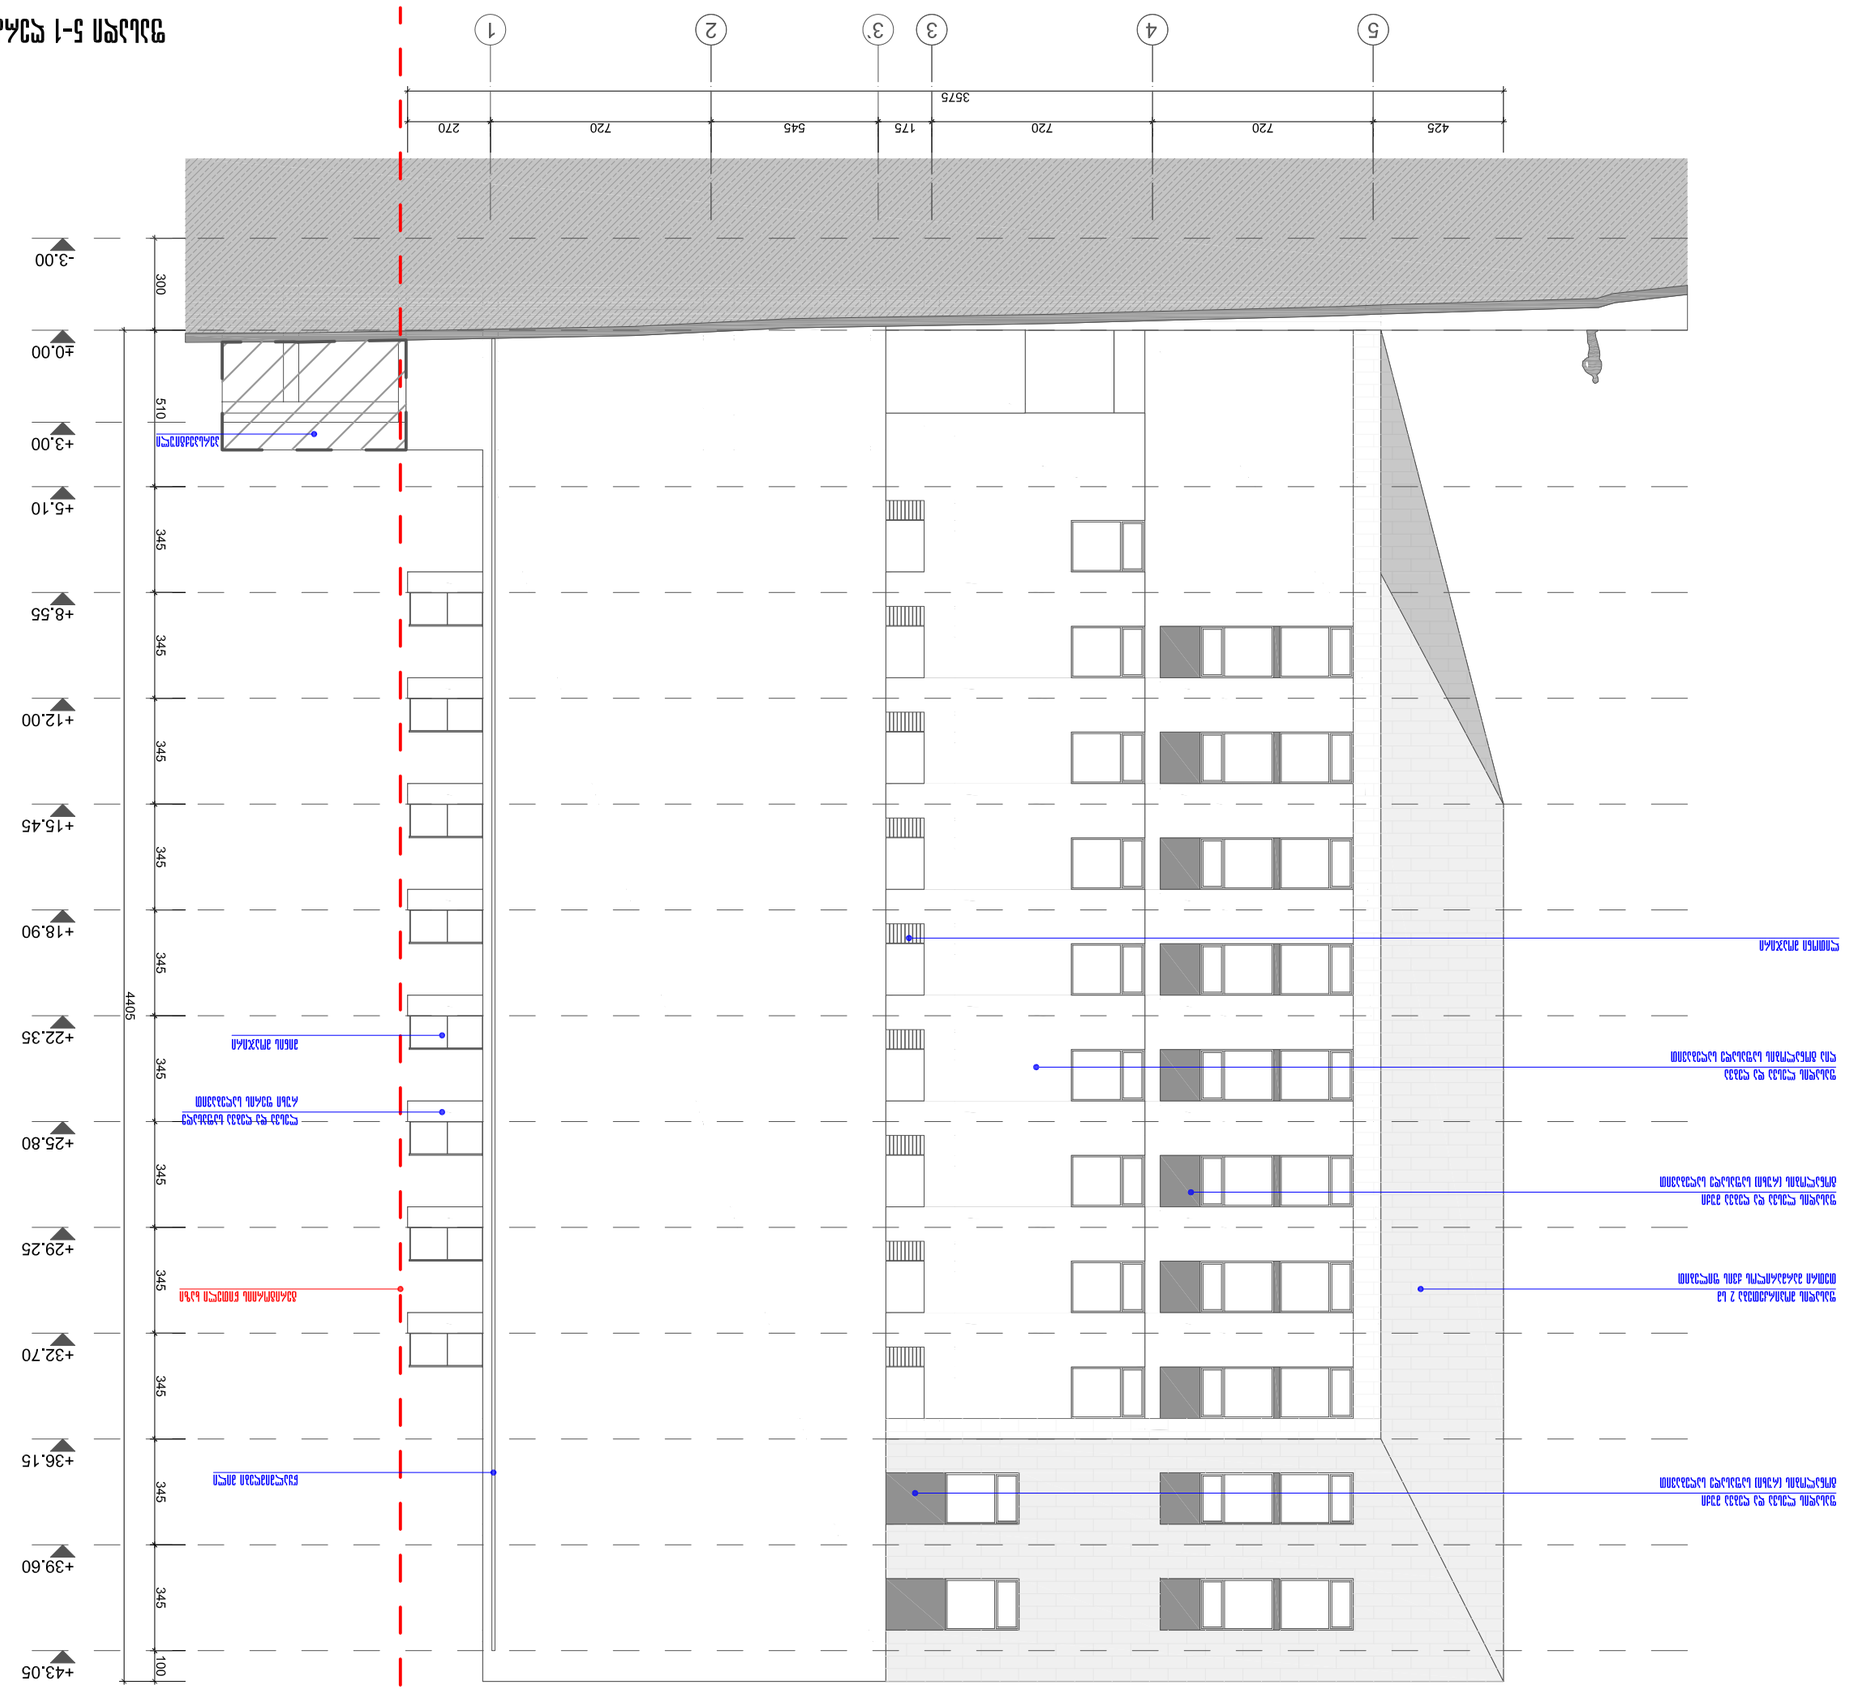

ფასადი A-Ე მასშტაბი 1:200

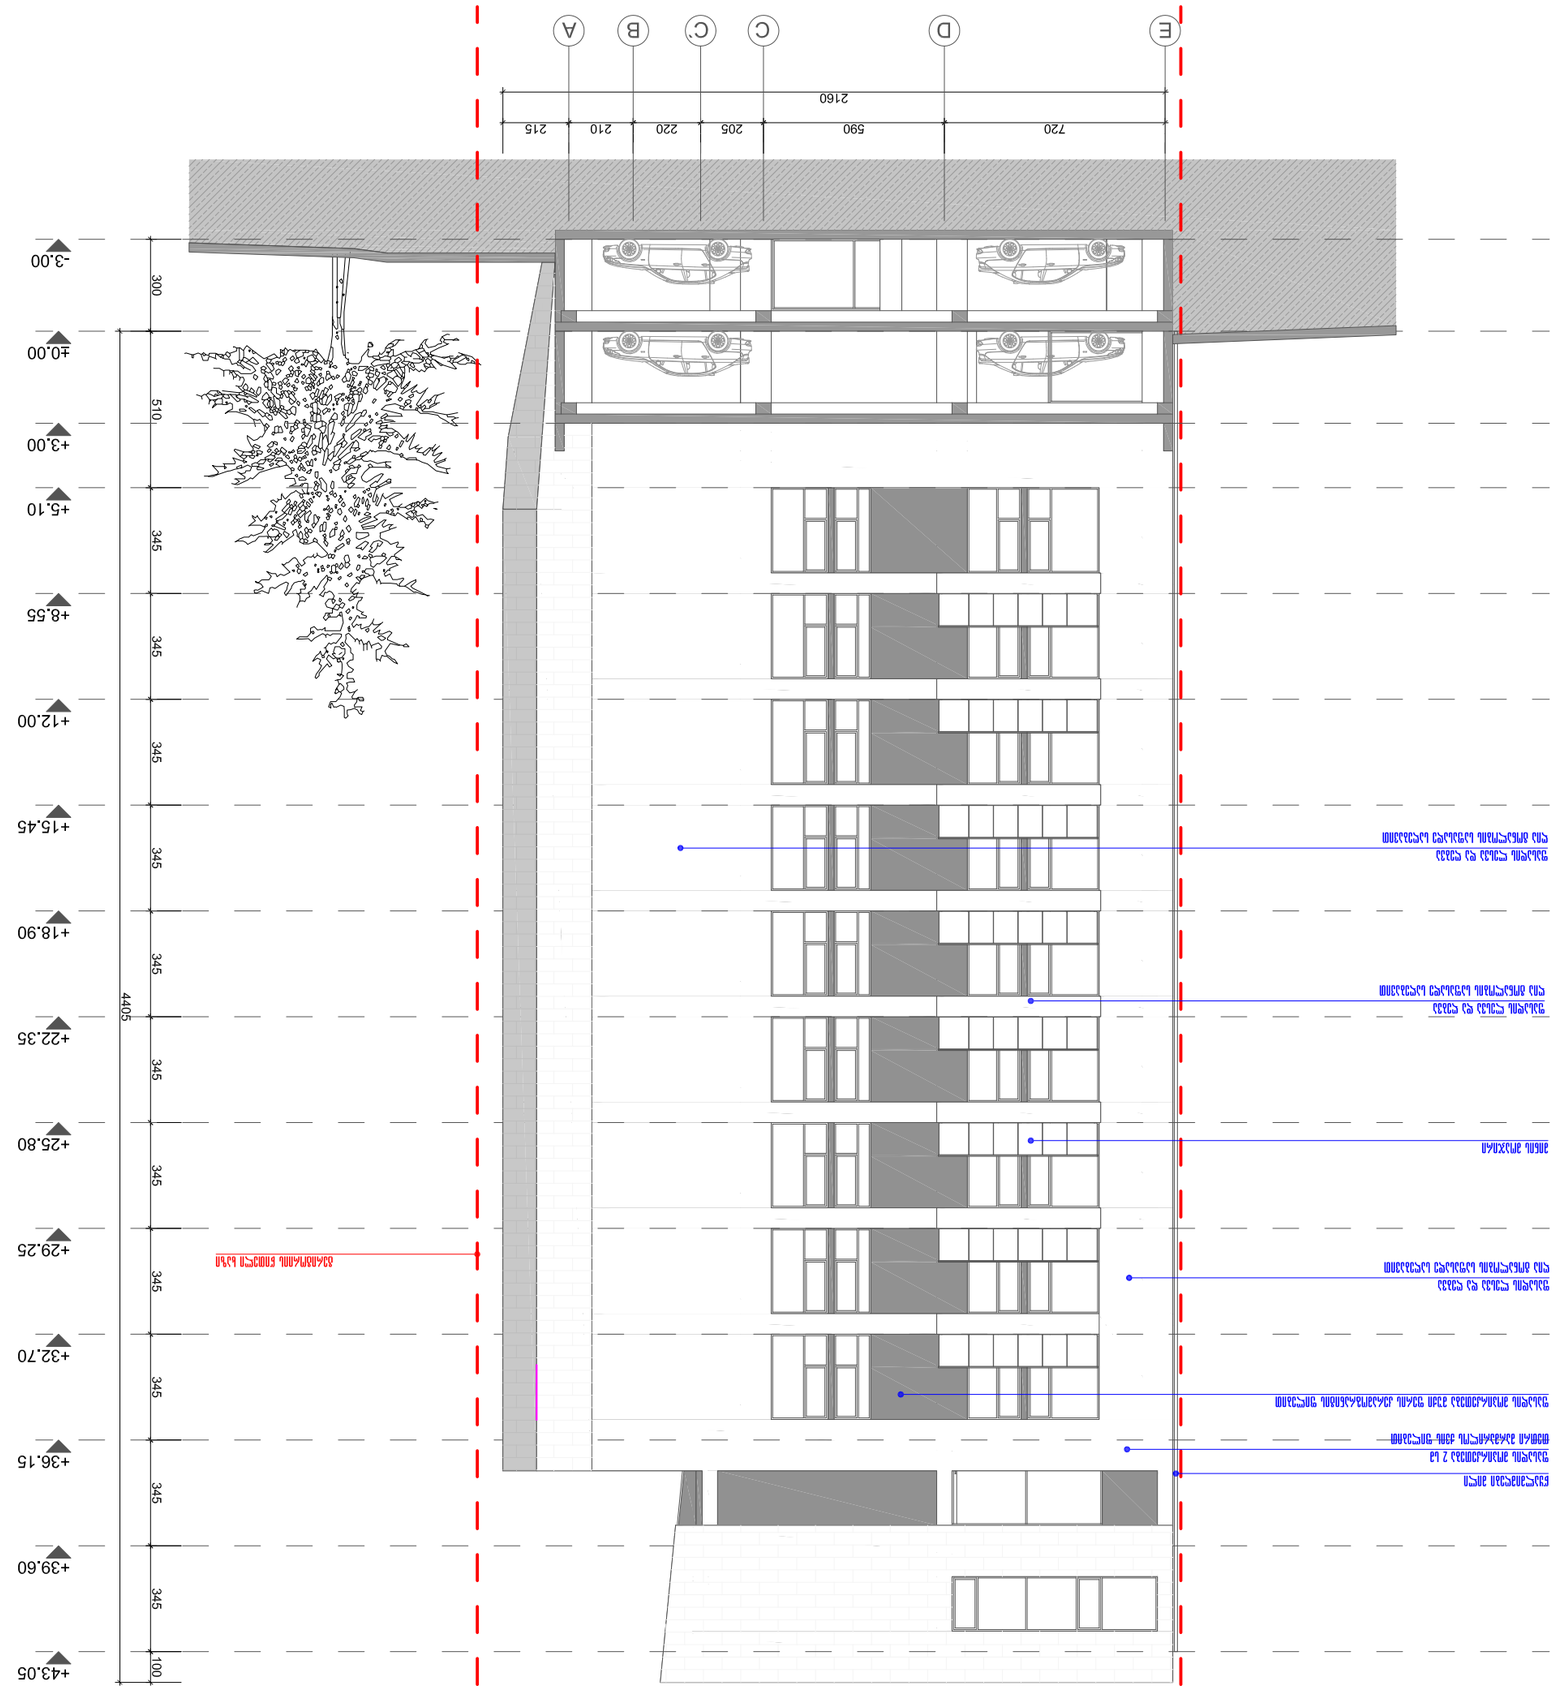

პროექტირების ეტაპი	პროექტი		
ინჟინერი			
არქიტექტორი			
არქიტექტორი			
არქიტექტორი			
არქიტექტორი			
არქიტექტორი			
არქიტექტორი			